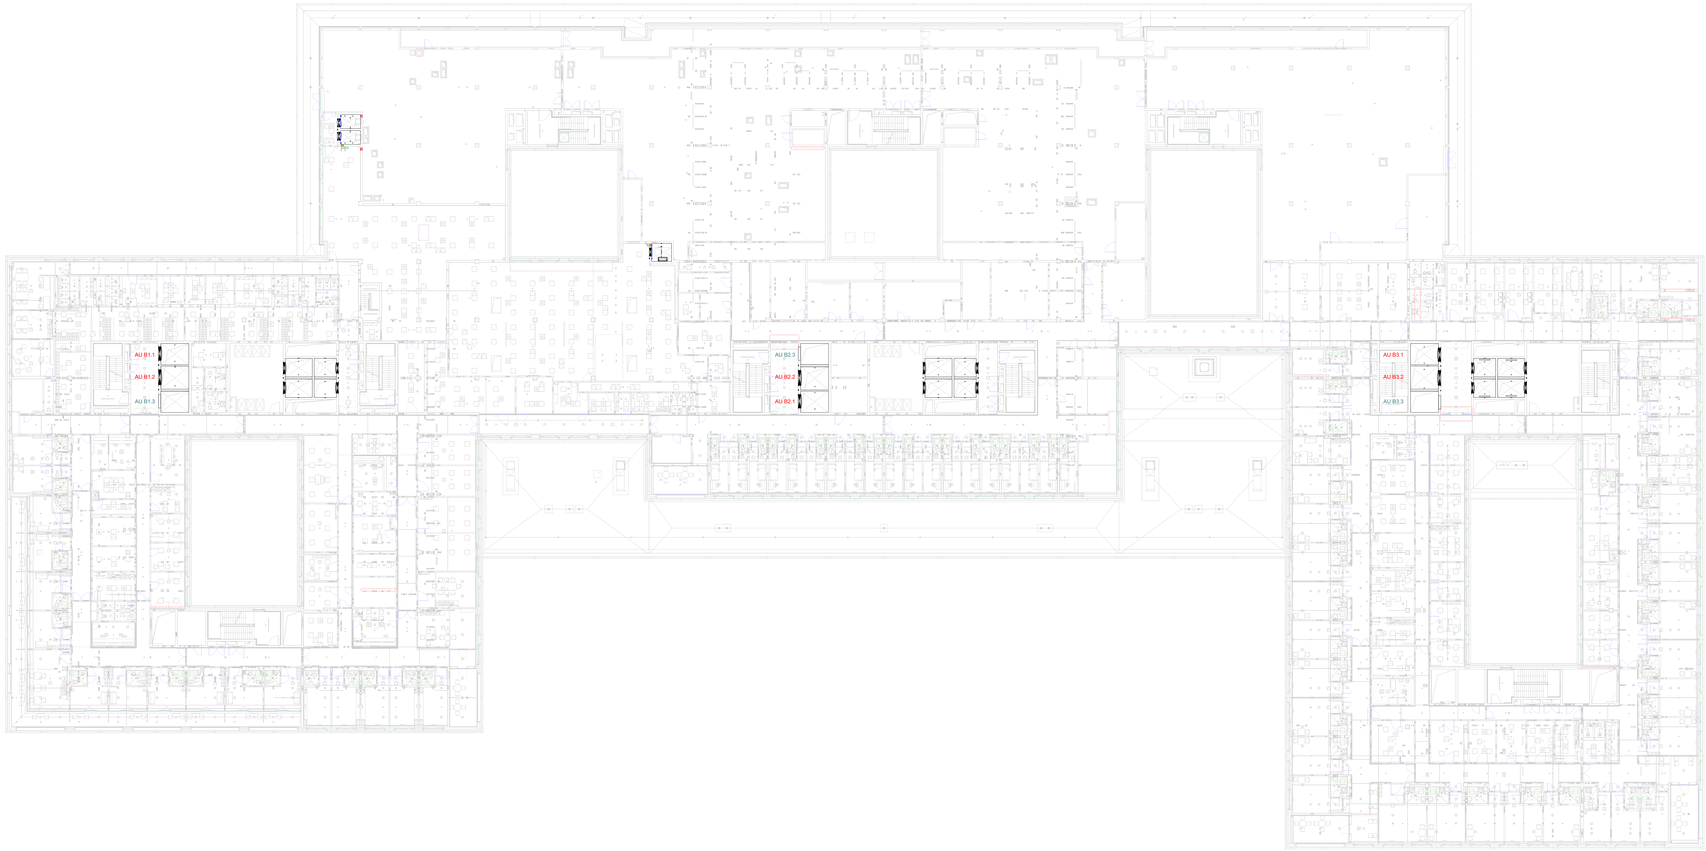



| Index | Änderung | Datum |
|---|---|---|
| A | Ausschreibungsplan | 08.10.2026 |

STAND
08.10.2026

INDEX
A

PLANANWALT

PLANBEZEICHNUNG
Grundriss Aufzugsplanung SOM E2 - Los 1

PLANNUMMER
6-AA-ZKG-SOM-GR-E2-AUZ-S00-200- A#Los1


PROJEKT
Neubau Zentralklinikum Georgsheil - Zusammenschluss der Kliniken Aurich, Emden, Norden

| PLANUNGSPHASE | GEBÄUDETEIL | SEKTOR |
|---|---|---|
| LPH 5 - Ausführungsplanung | SOM | XXX |

| PLANFORMAT | MAßSTAB | LOD |
|---|---|---|
| 1500x841 | 1 : 200 | XXX |

| PLANSTAND 3D-MODELL | INDEX 3D-MODELL |
|---|---|
| XXX | XXX |

GEBÄUDE

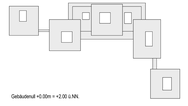

Gebäudeniv.# =0.00m = +2.00 ü.NN.

| | |
|---|---|
| BAUHERR | Trägergesellschaft Kliniken Aurich-Emden-Norden mbH<br>Wallinghausener Str. 8-12, 26603 Aurich |
| PROJEKTSTEUERUNG | BOS Projektmanagement GmbH<br>Berliner Allee 7, 30175 Hannover |
| ARCHITEKT | gmp International GmbH<br>Rennbahn 5-7, 52062 Aachen |
| FACHPLANER | Rambøll Deutschland GmbH<br>Kopenhagener Str. 66-68 Haus D, 13407 Berlin |