
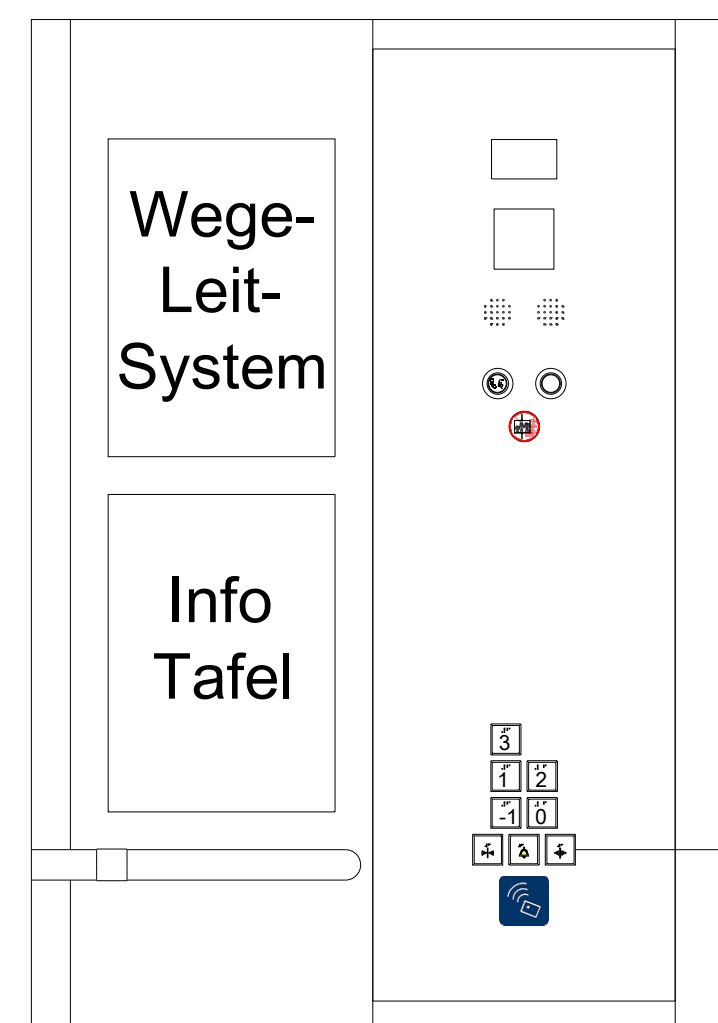
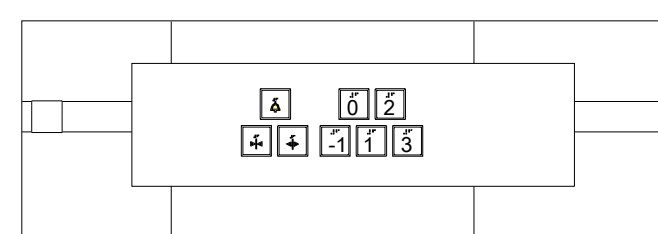
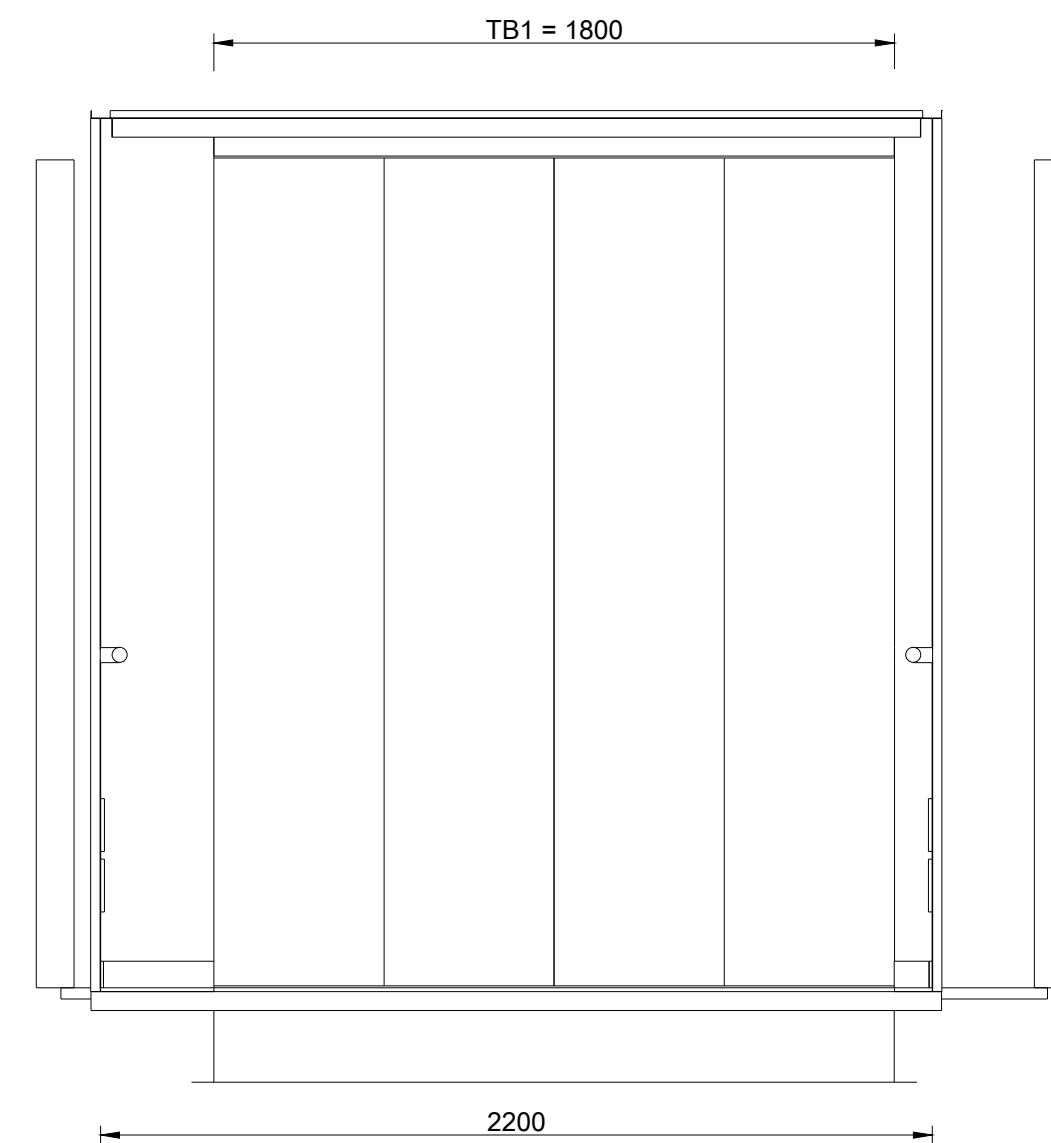
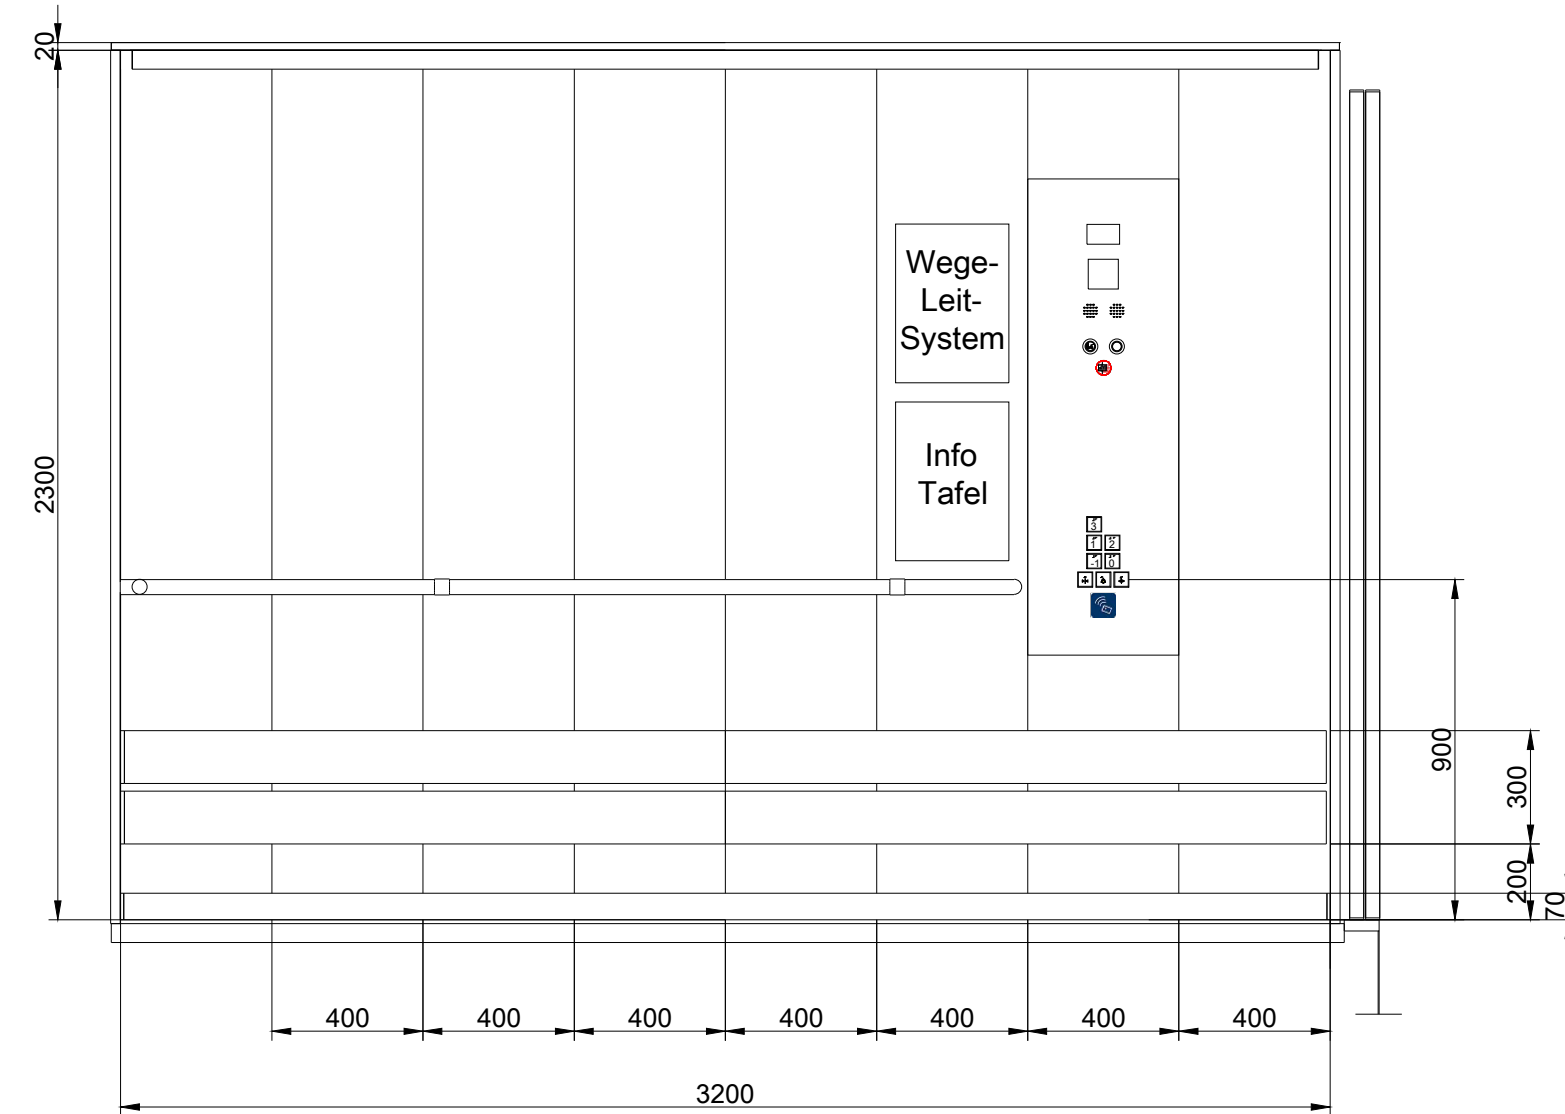
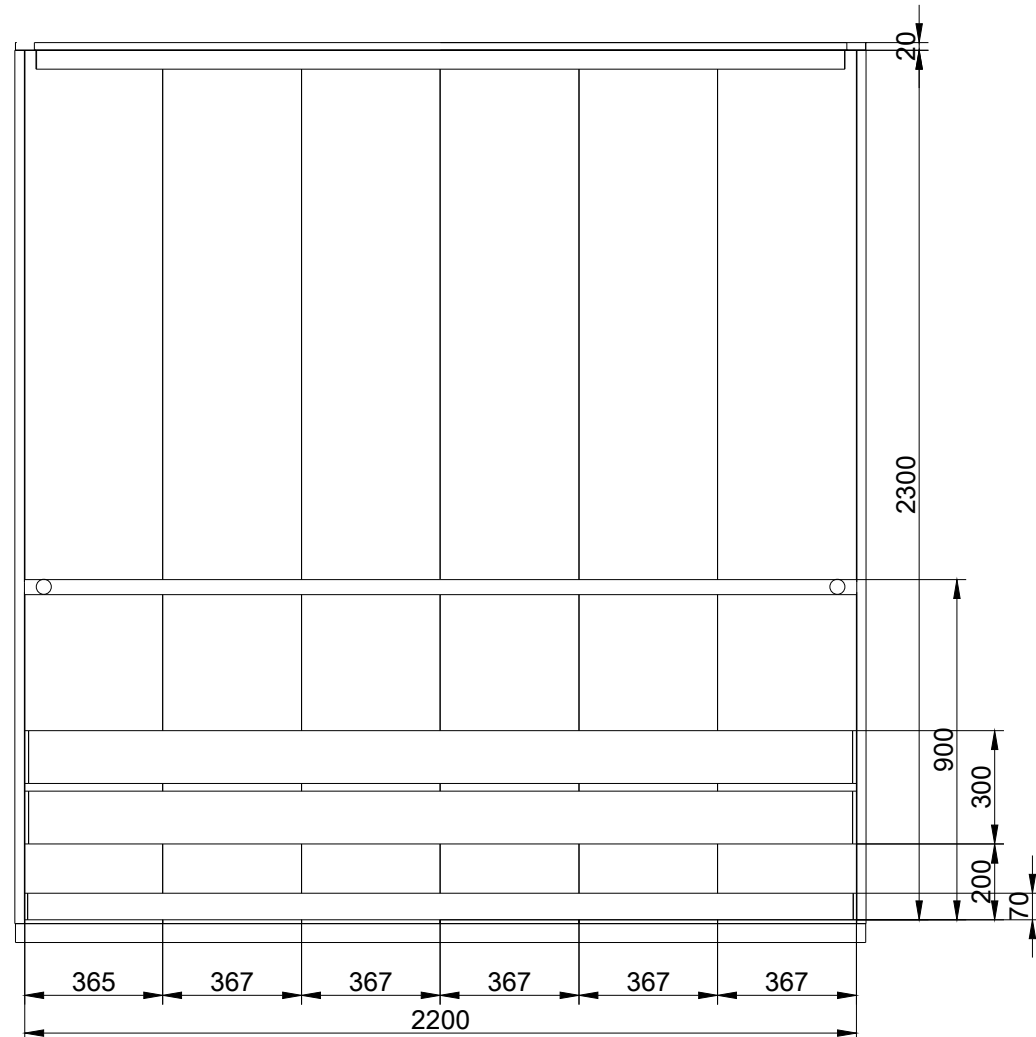
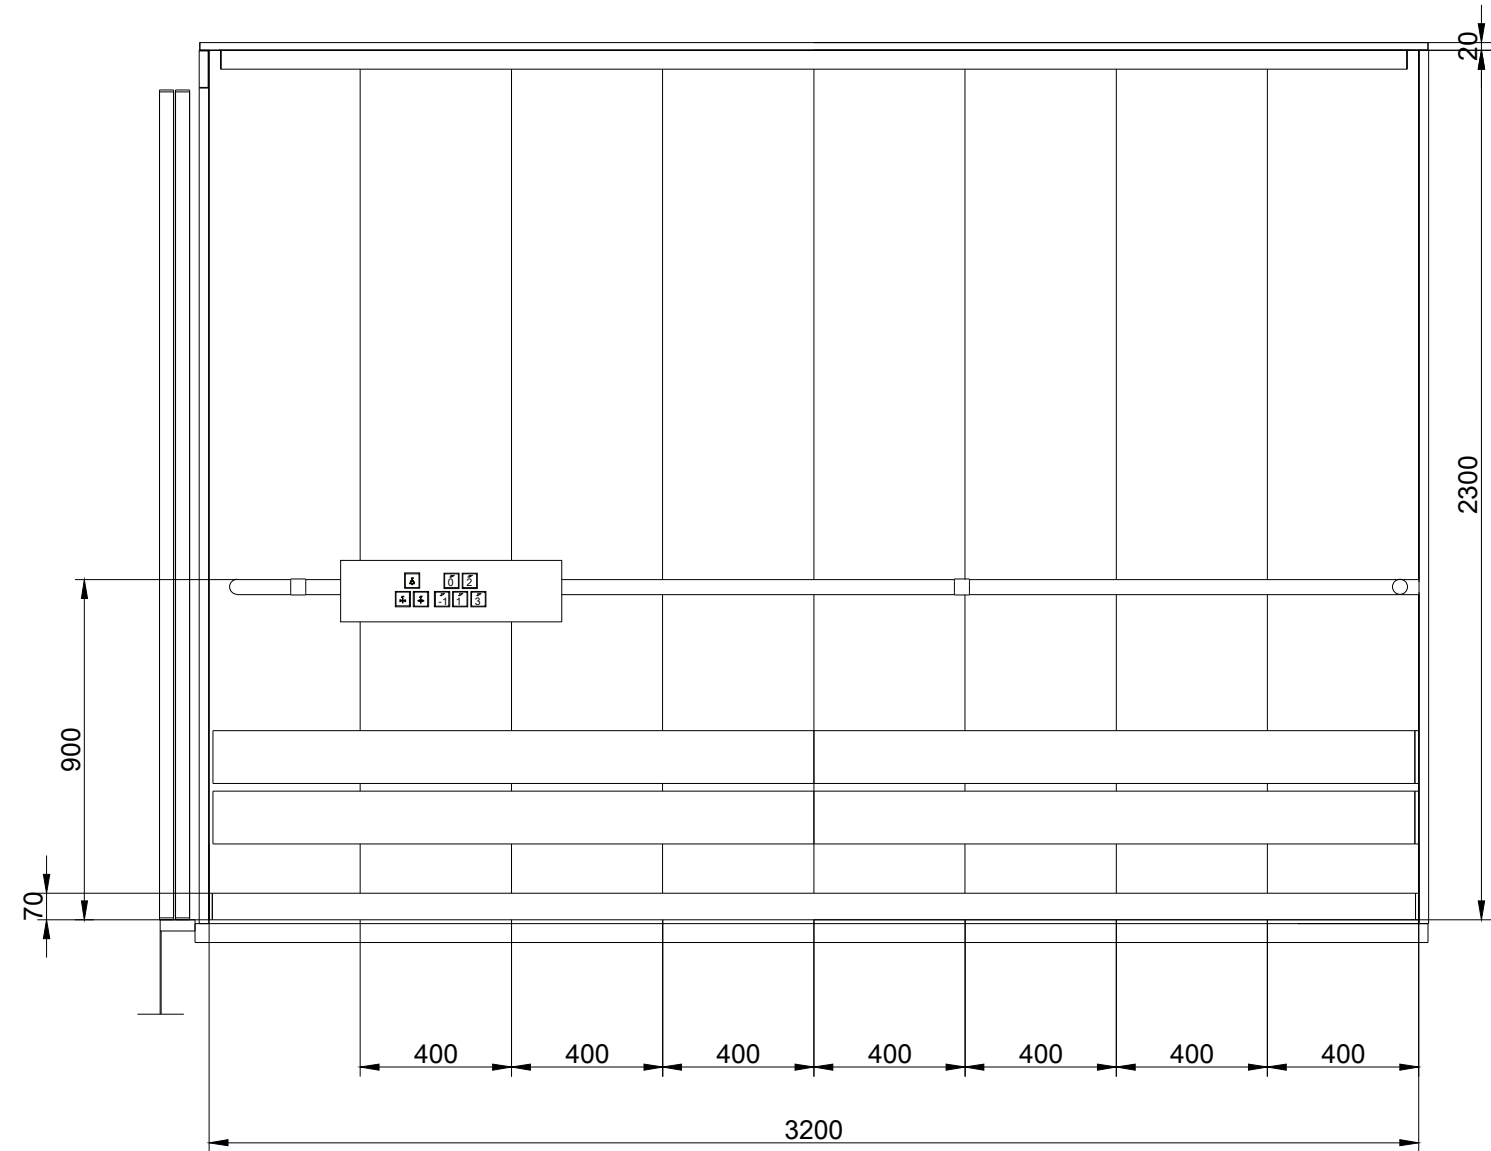
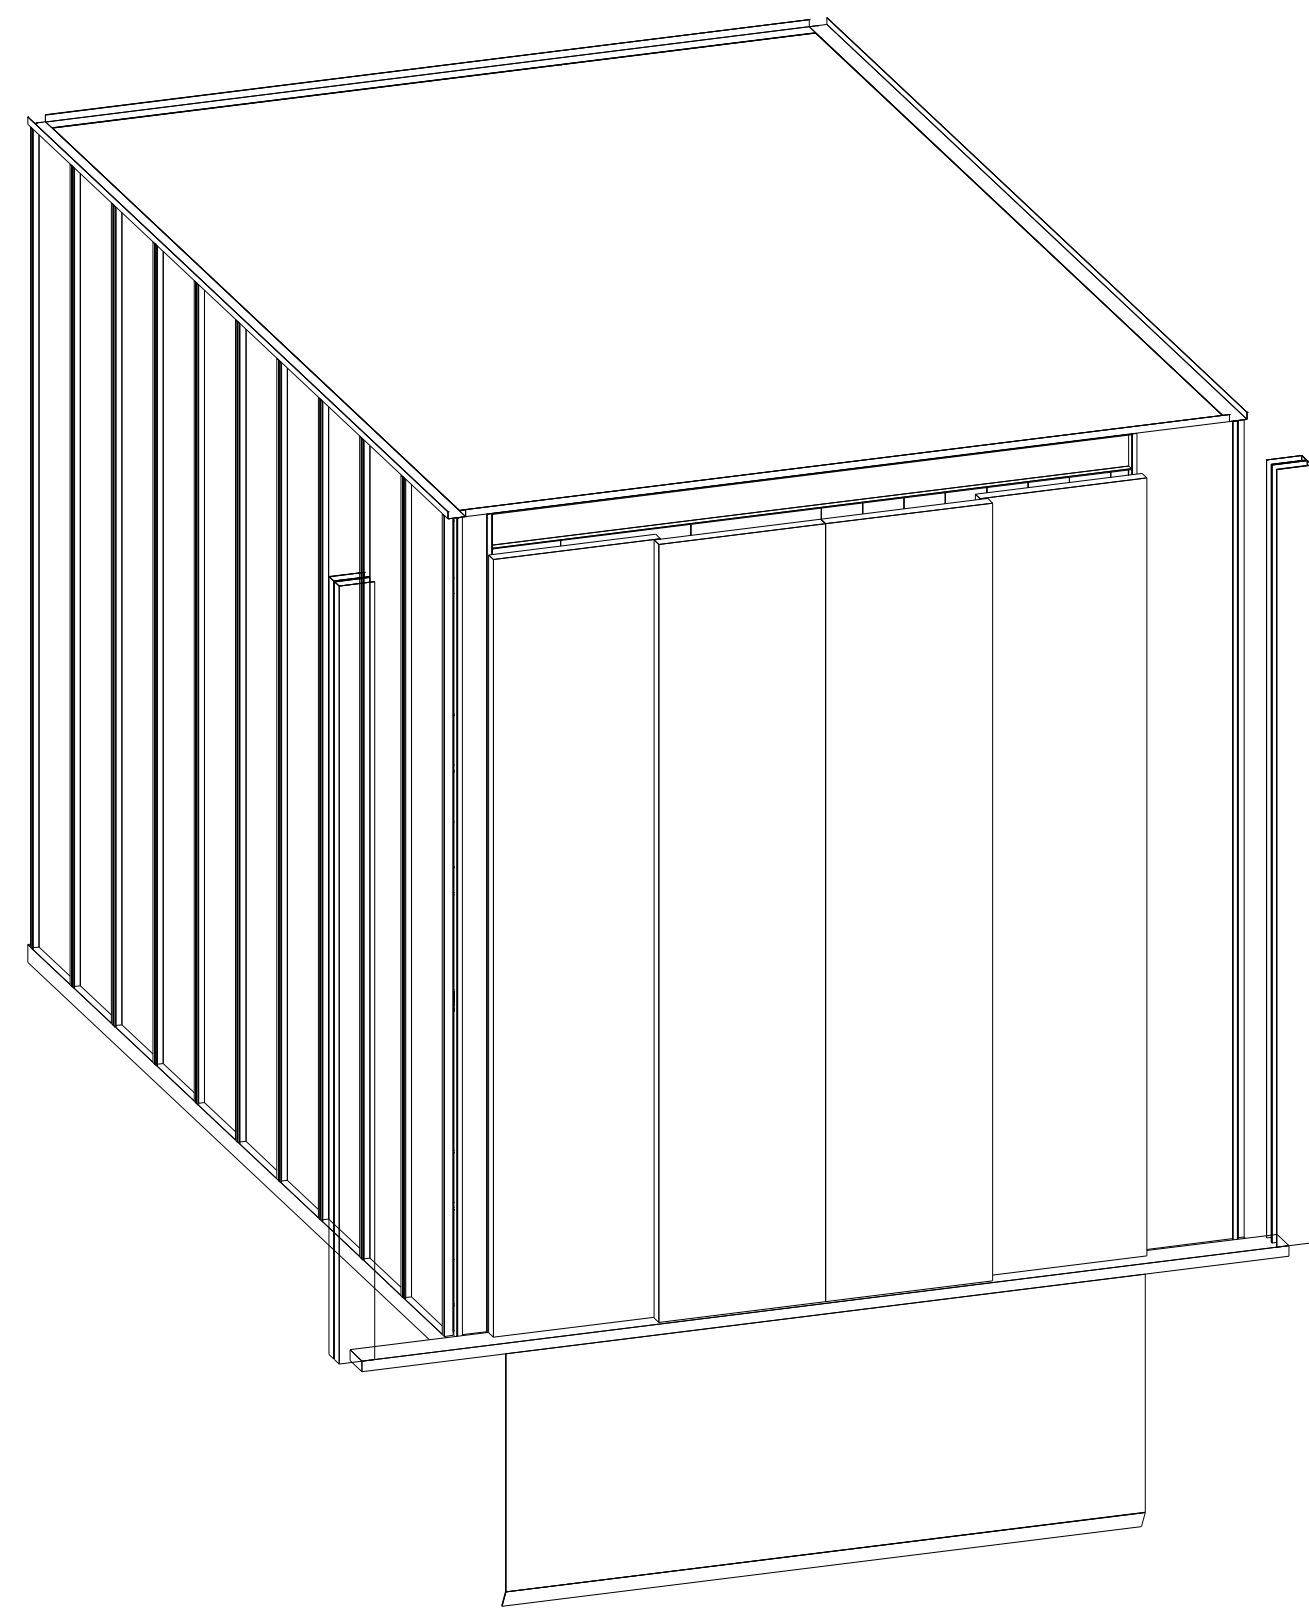


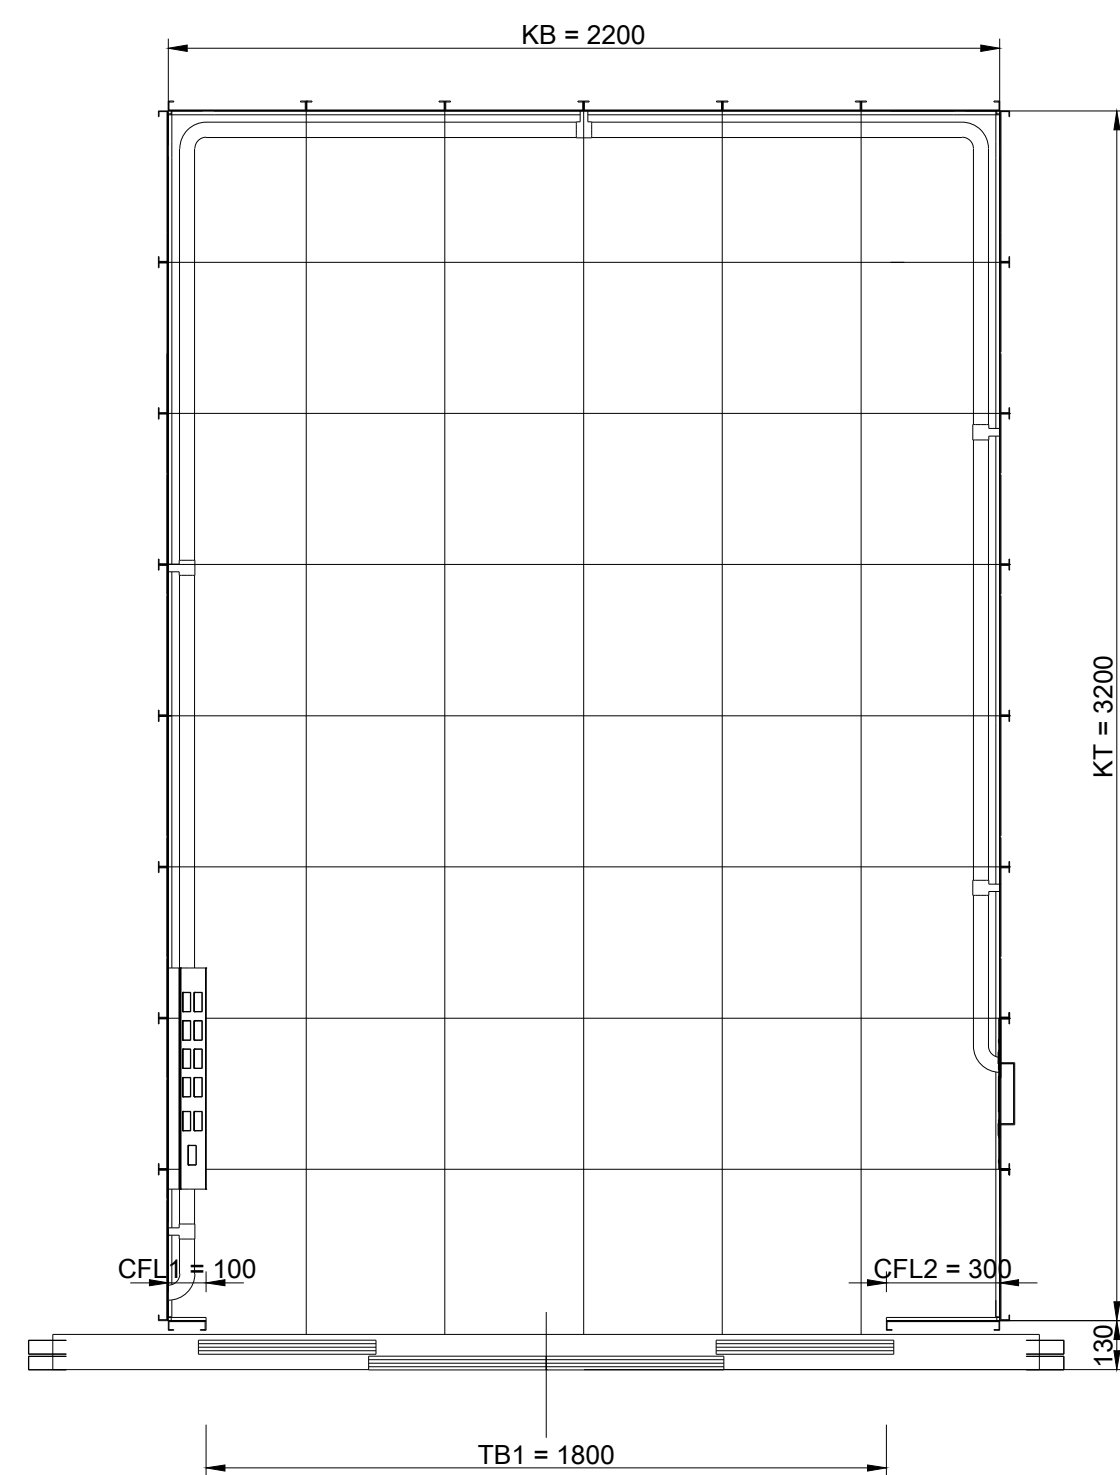

Wichtige Abkürzungen:

KB	=	Kabinenbreite
KT	=	Kabinentiefe
KH	=	Kabinenhöhe
TB1	=	Türbreite vorne
TH	=	Türhöhe
CFL1	=	Breite Kabinenwand vorne rechts
CFL2	=	Breite Kabinenwand vorne links

Technische Daten	Zur Aufzugsgruppe
Aufzugsbezeichnung neu	B3.2
Lage Gebäudeachsen	H / 36-37
Nutzung	Betten, Personen
Anzahl im Schacht	1
Tragfähigkeit	kg 3.900
Förderhöhe	m 17.24
Obere Haltestelle	3 OG
Untere Haltestelle	1 UG
Haltestellen	5
Anbindung Hubschrauberlandeplatz	Nein
barrierefrei DIN EN 81-70	Ja
FTS Nutzung	Nein
Bauaufzug	Nein
Gruppensteuerung	Ja
Fallaufstoppsteuerung	halb-dynamische
Gefahrzustandsteuerung & Zugplatte	Nein
Anzahl Außentableaus / Gruppe	
Kartenleser Außentableau ZuKo	Ja
Anzahl Kartenleser Außen / Gruppe	
Kartenleser Kabinentableau ZuKo	Ja
Anzahl Kartenleser Innen	1
Türen	
Türbreite	mm 1.800
Türhöhe	mm 2.200
Türart	Schiebetür
Türöffnung	4-bl. zentralöff.
Anzahl Kabinentüren	1
Anzahl Schächttüren	5
Anforderung EN 81-58	E60
Kabinentüren Material	CNS Struktur
Schächttüren Material	CNS Struktur
Zargen Material	CNS Struktur
Zargenausführung	MUZ mit zentralem Blech CNS Struktur
Farbton St-Bleche	-
Kabinne	
lichte Fahrkorbbreite	mm 2.200
lichte Fahrkorbhöhe	mm 3.200
lichte Fahrkorbtiefe	mm 2.300
Seitenwände	CNS Struktur
Farbton St-Blechwände	-
Decke	St-Blech
Farbton St-Blechedecke	RAL 9010
Beleuchtung	LED, indirekt
Spiegel	Nein
Vertikales Bedientableau	1
Horizontales Bedientableau	1
visueller Notruf	Nein
Infotafel A3	2
Handlauf, CNS, rund D40	dreseitig
Rammschutz, CNS auf Hartholz	dreseitig
Sockelleiste	CNS
Bodenbelag	bauseits Fliesen

A	Ausschreibungsplan	08.10.2026
Index	Änderung	Datum

STAND	PLANNRITZ	
08.10.2026	Kabinenplan Aufzugsanlage B3.2 - Bettenhaus 3 - Los 1	
INDEX	PLANNUMMER	
A	6-AA-ZKG-SOM-DT-XX-AUZ-304-020-A#Los1	
PROJEKT		
Neubau Zentralklinikum Georgsheil - Zusammenschluss der Kliniken Aurich, Emden, Norden		
PLANUNGSPHASE	GEBÄUDETEIL	SEKTOR
LPH 5 - Ausführungsplanung	Somatik	001
PLANFORMAT	MASSSTAB	LOD
1000 x 594 mm	1 : 20	XXX
PLANSTAND 3D-MODELL	INDEX 3D-MODELL	
XXX	XXX	

GEBÄUDE

Gebäudenull +0.00m = +2.00 ü.N.N.

	BAUHERR	Trägergesellschaft Kliniken Aachen-Emden-Norden mbH Wallinghauser Str. 8-12, 26603 Aurich
	PROJEKTSTEUERUNG	BOS Projektmanagement GmbH Berliner Allee 7, 30175 Hannover
	ARCHITEKT	gmp International GmbH Rennbahn 5-7, 52062 Aachen
	FACHPLANER	Ramboll Deutschland GmbH Kopenhagener Str. 60-68, Haus D, 13407 Berlin