

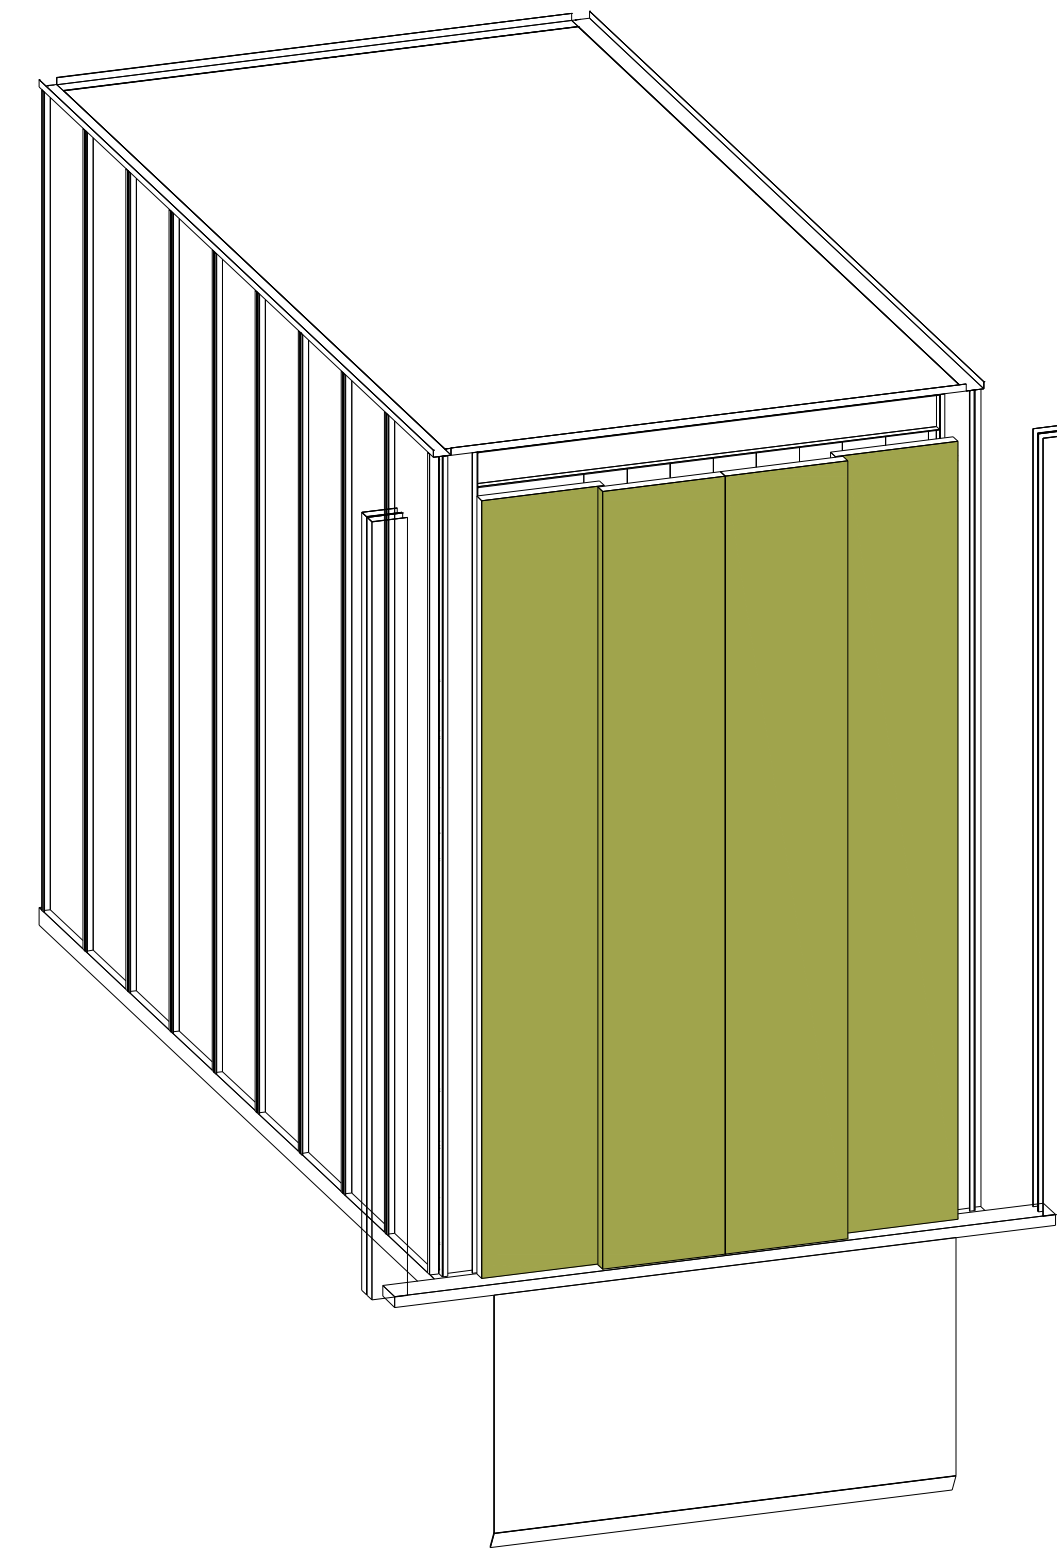
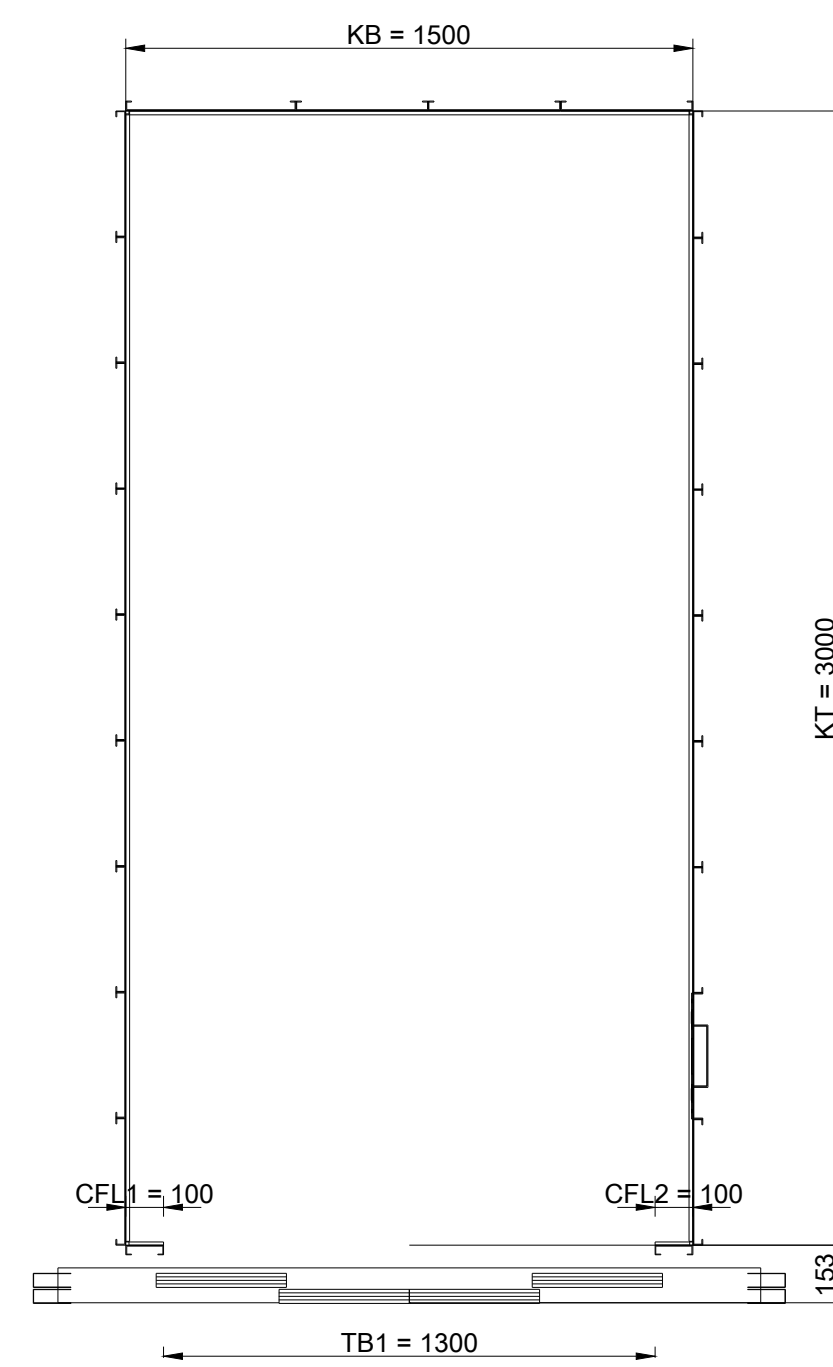
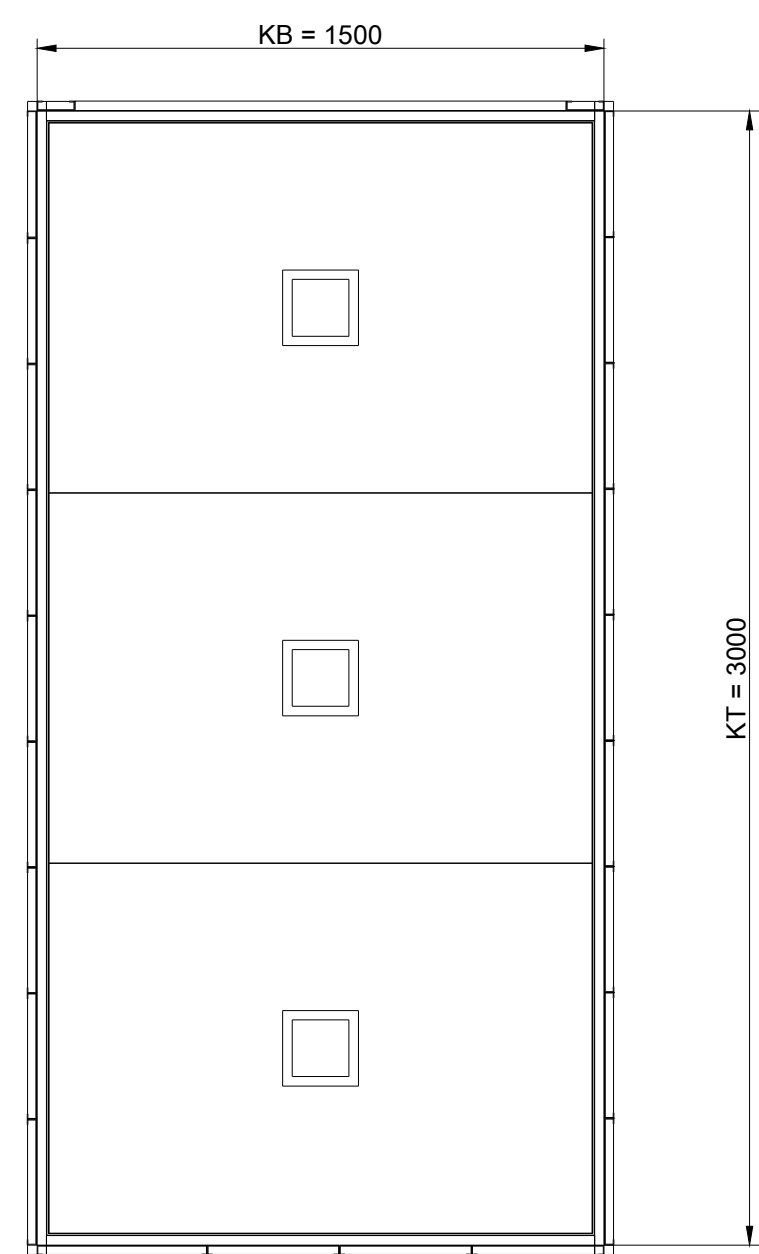
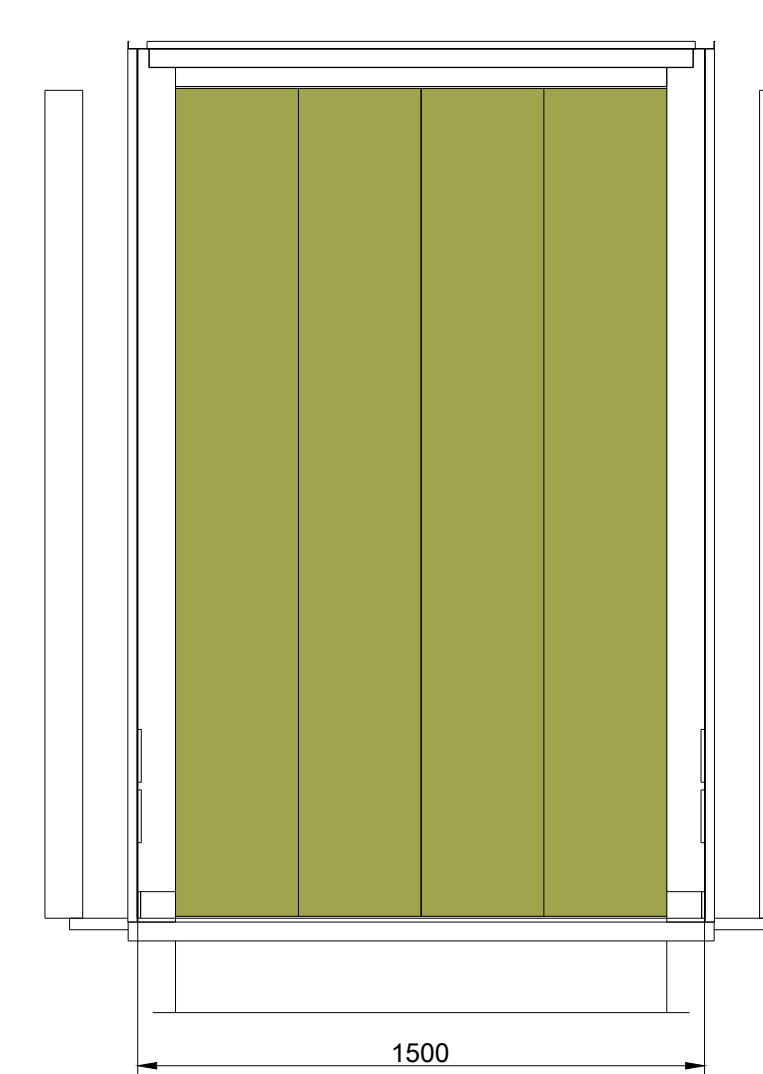
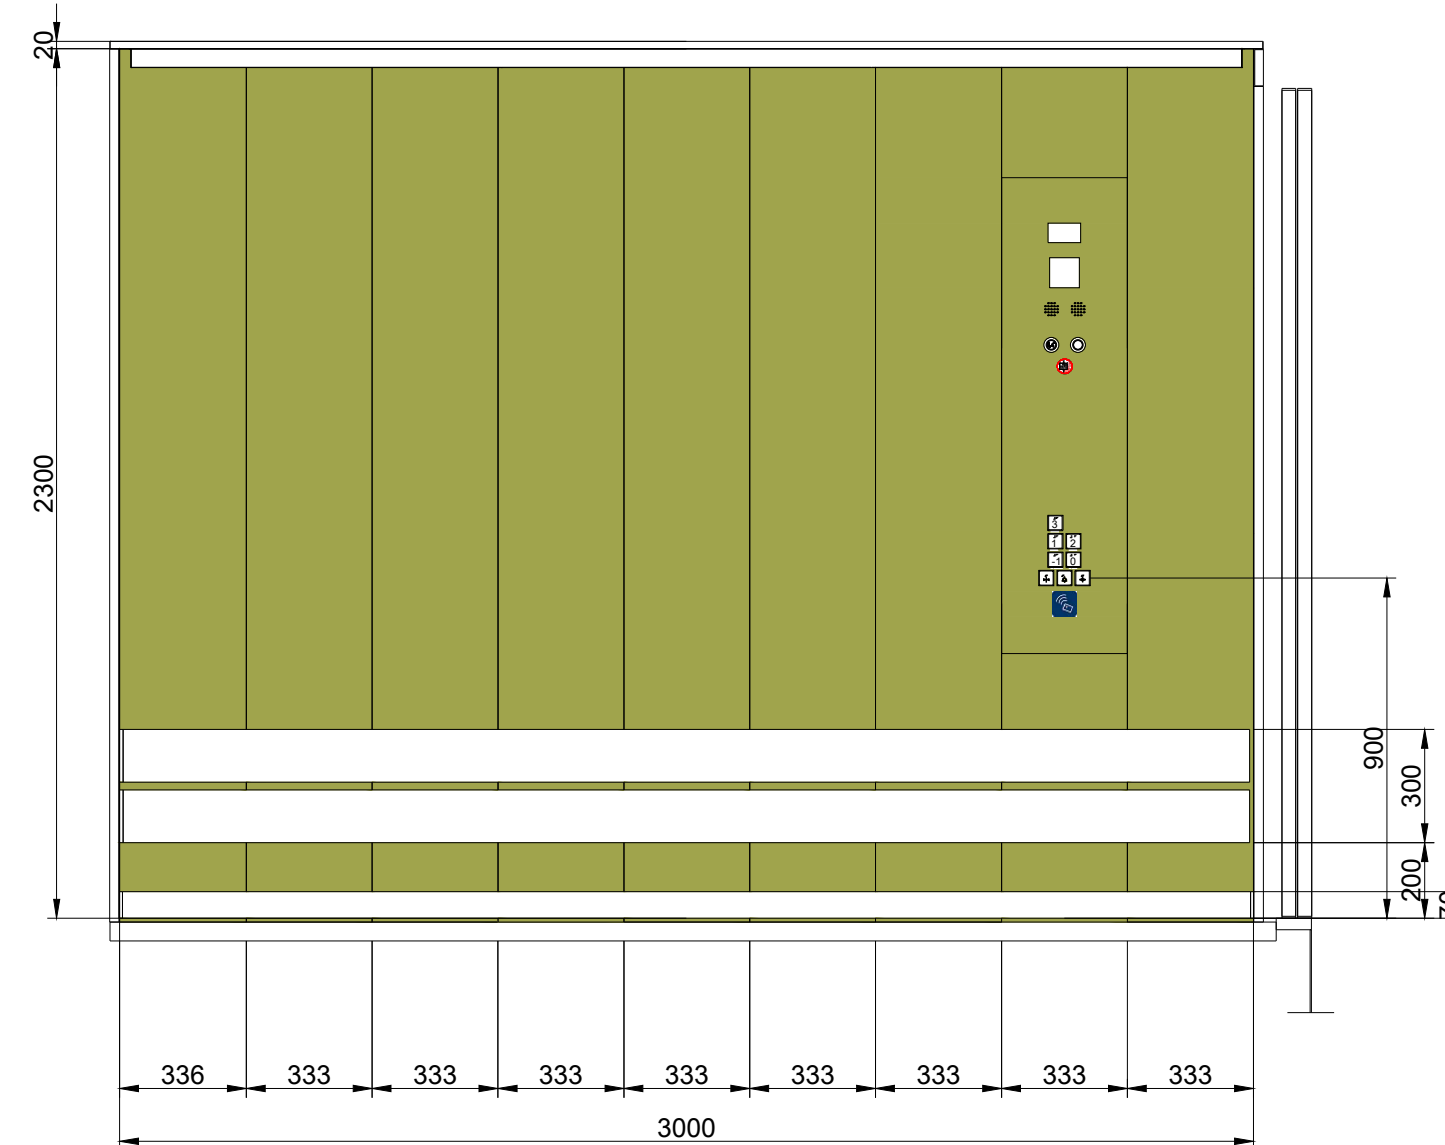


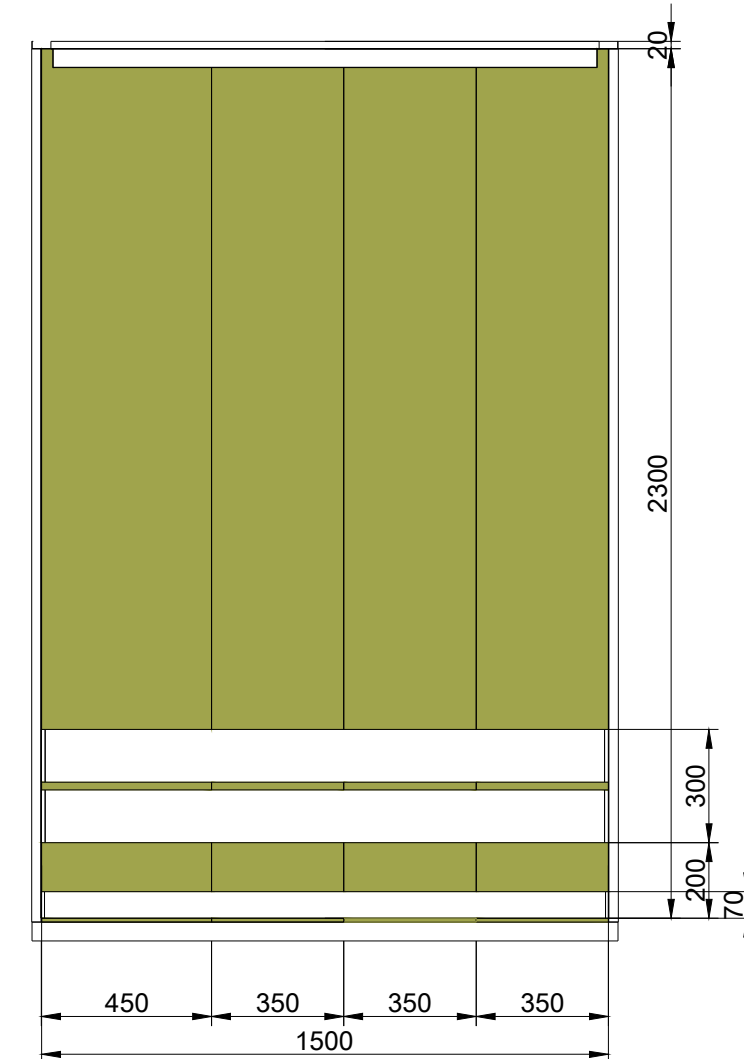


Technische Daten		2er Aufzugsgruppe
Aufzugsbezeichnung neu		V3.1
Nutzung		FTS, Leerbetten
Anzahl im Schacht		1
Tragfähigkeit	kg	2.300
Förderhöhe	m	17.24
Oberste Haltestelle		3.OG
Unterste Haltestelle		1.UG
Haltestellen		5
Anbindung Hubschrauberlandeplatz		Nein
barrierefrei DIN EN 81-70		Nein
Baufaufzug		Nein
Gruppensteuerung		FTS
Brandfallsteuerung		FTS
Gefahrgutsteuerung & Zugplatte		Nein
Anzahl Außentableaus / Gruppe		5
Kartenleser Außentableau ZuKo		Ja
Anzahl Kartenleser Außen / Gruppe		5
Kartenleser Kabinentableau ZuKo		Ja
Anzahl Kartenleser Innen		1
Türen		
Türbreite	mm	1.300
Türhöhe	mm	2.200
Türart		Schiebetür
Türoffnung		4-bl. zentralöff.
Anzahl Kabinentüren		1
Anzahl Schächttüren		5
Anforderung EN 81-58		E60
Kabinentüren Material		St-Blech
Schächttüren Material		St-Blech
Zargen Material		St-Blech
Zargenausführung		MUZ
Farbton St-Bleche		NCS S2020-G60Y
Kabine		
lichte Fahrkorbbreite	mm	1.500
lichte Fahrkorbbtiefe	mm	3.000
lichte Fahrkorbhöhe	mm	2.300
Seitenwände		St-Blech
Farbton St-Blechwände		NCS S2020-G60Y
Decke		St-Blech
Farbton St-Blechedecke		RAL 9010
Beleuchtung		LED-Paneele
Spiegel		Nein
Vertikales Bedientableau		1
Horizontales Bedientableau		Nein
visueller Notruf		Nein
Infotafel A3		Nein
Handlauf, CNS, rund D40		ohne
Rammschutz, CNS auf Hartholz		dreiseitig
Sockelleiste		CNS
Bodenbelag		Beschichtung

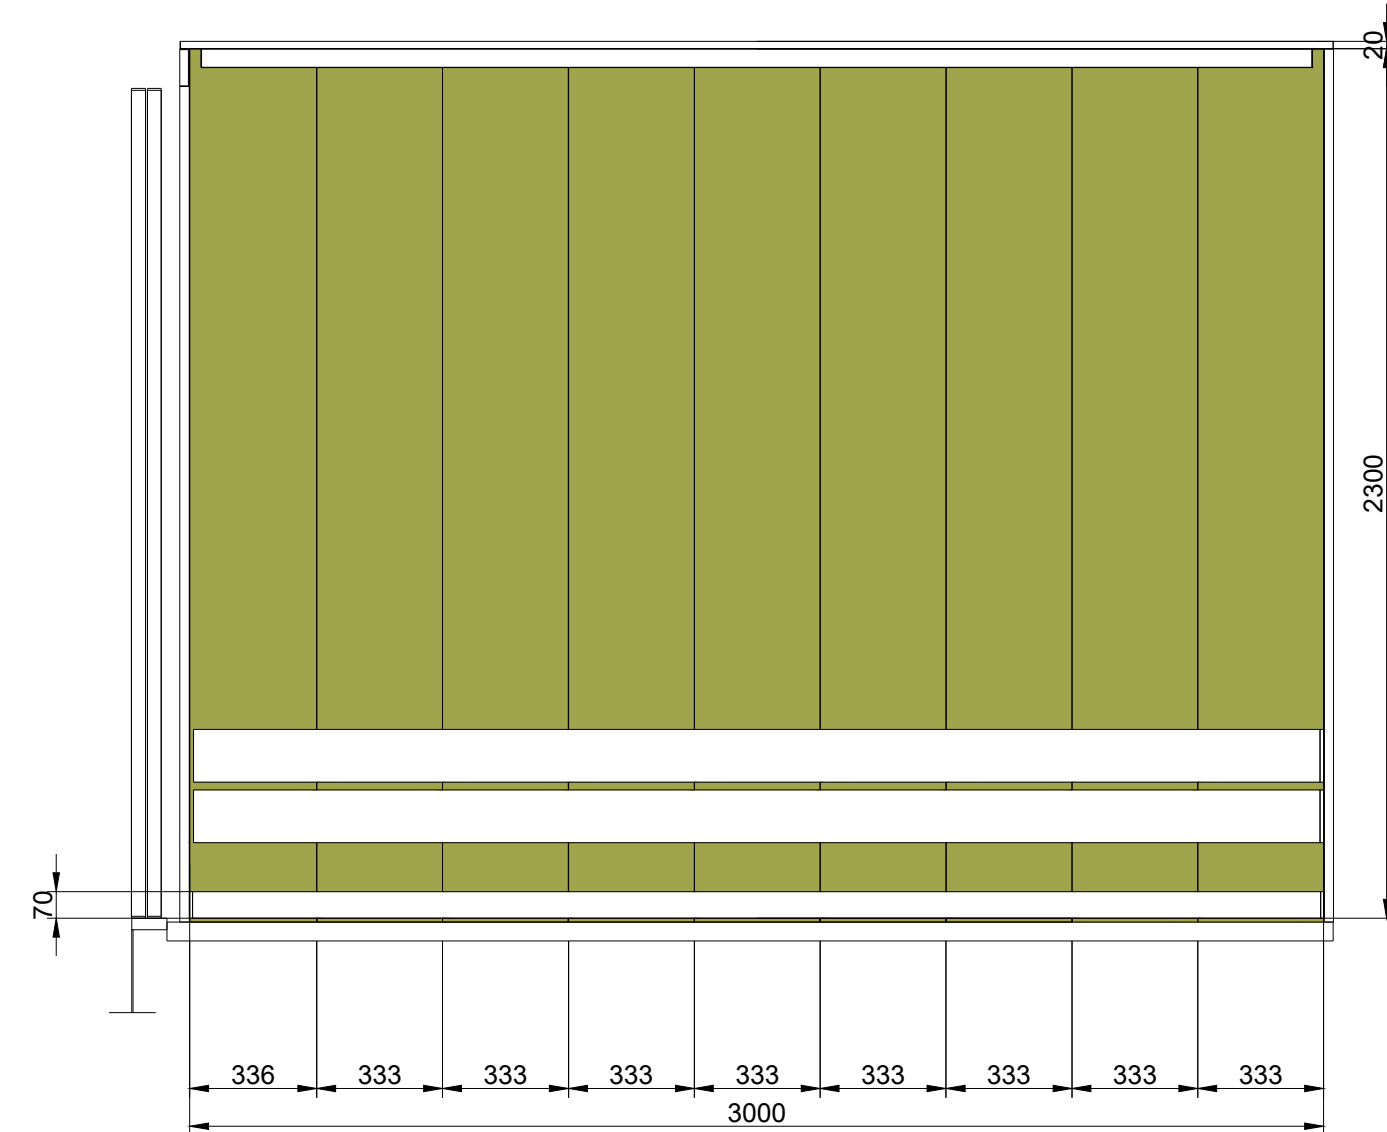


A	Ausschreibungsplan	08.10.2026
Index	Änderung	Datum

STAND	PLANINHALT
08.10.2026	Kabinenplan Aufzugsanlage V3.1- Bettenhaus 3 - Los 2
INDEX	PLANNUMMER
A	5-AA-ZKG-SOM-DT-XX-AUZ-305-020-A#Los2
	PROJEKT

PLANUNGSPHASE	GEBÄUDETEIL	SEKTOR
LPH 5 - Ausführungsplanung	Somatik	003
PLANFORMAT	MASSSTAB	LOD
841 x 594 mm	1 : 20	XXX
PLANSTAND 3D-MODELL	INDEX 3D-MODELL	
XXX	XXX	

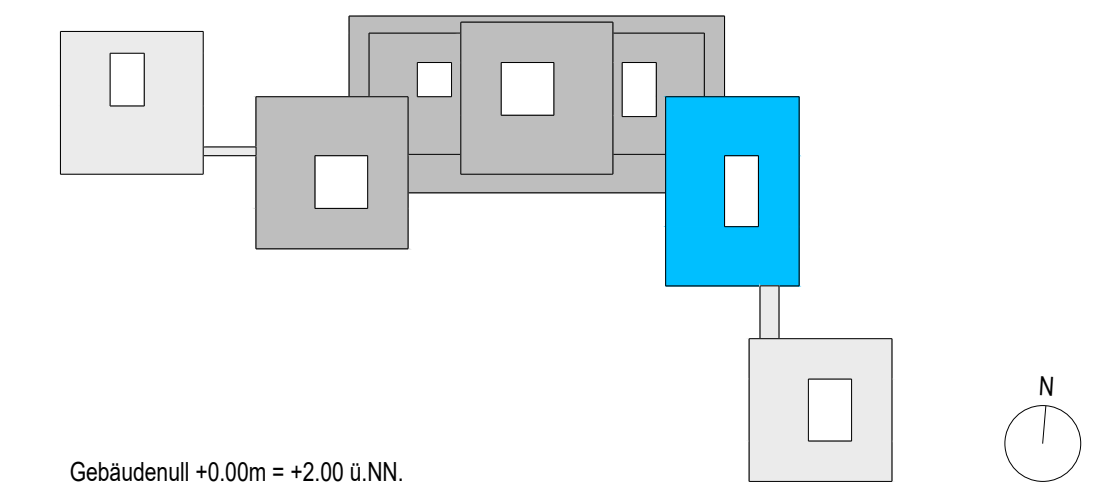

BAUHERR	Trägergesellschaft Kliniken Aurich-Emden-Norden mbH Wallinghausener Str. 8-12, 26603 Aurich
PROJEKTSTEUERUNG	BOS Projektmanagement GmbH Berliner Allee 7, 30175 Hannover
ARCHITEKT	gmp International GmbH Rennbahn 5-7, 52062 Aachen
FACHPLANER	Ramboll Deutschland GmbH Kopenhagener Str. 60-68, Haus D, 13407 Berlin

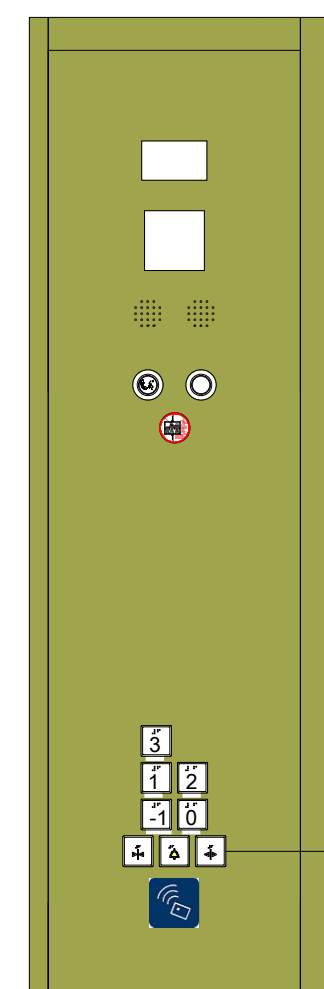

Wichtige Abkürzungen:

KB	=	Kabinenbreite
KT	=	Kabinentiefe
KH	=	Kabinenhöhe
TB1	=	Türbreite vorne
TH	=	Türhöhe
CFL1	=	Breite Kabinenwand vorne rechts
CFL2	=	Breite Kabinenwand vorne links