


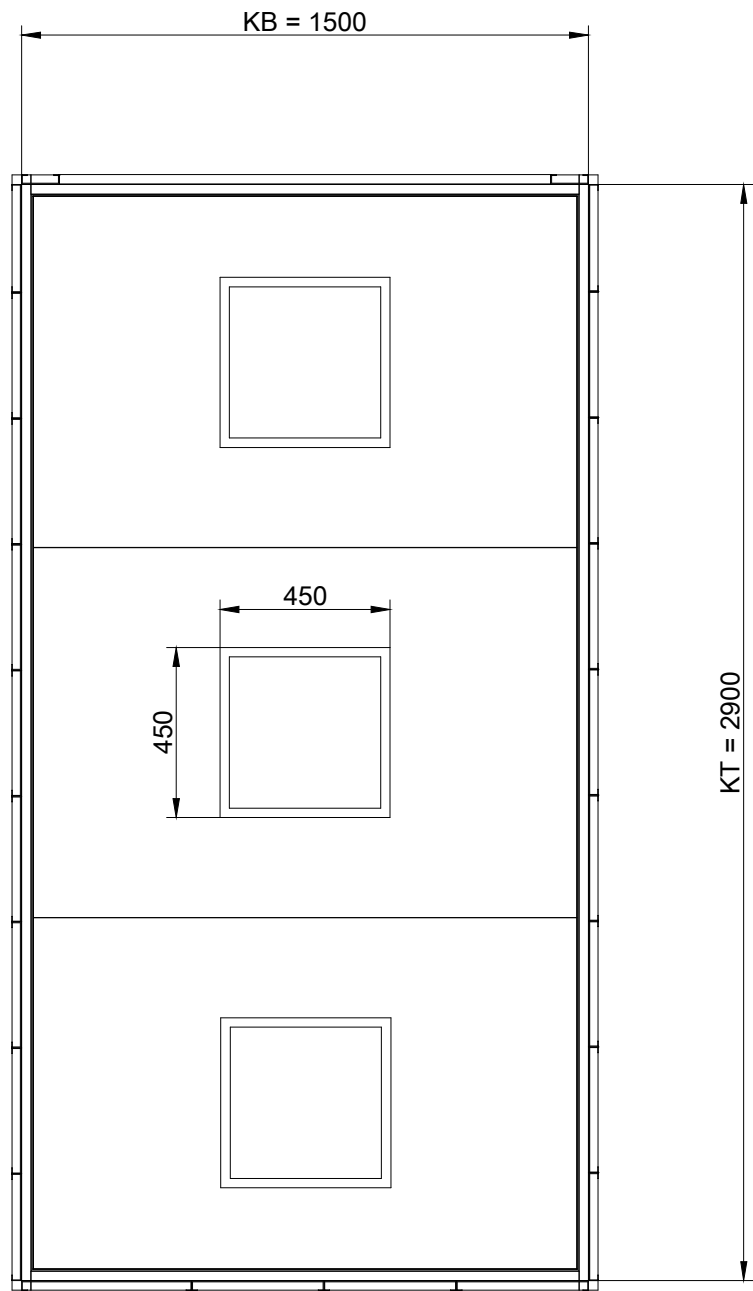


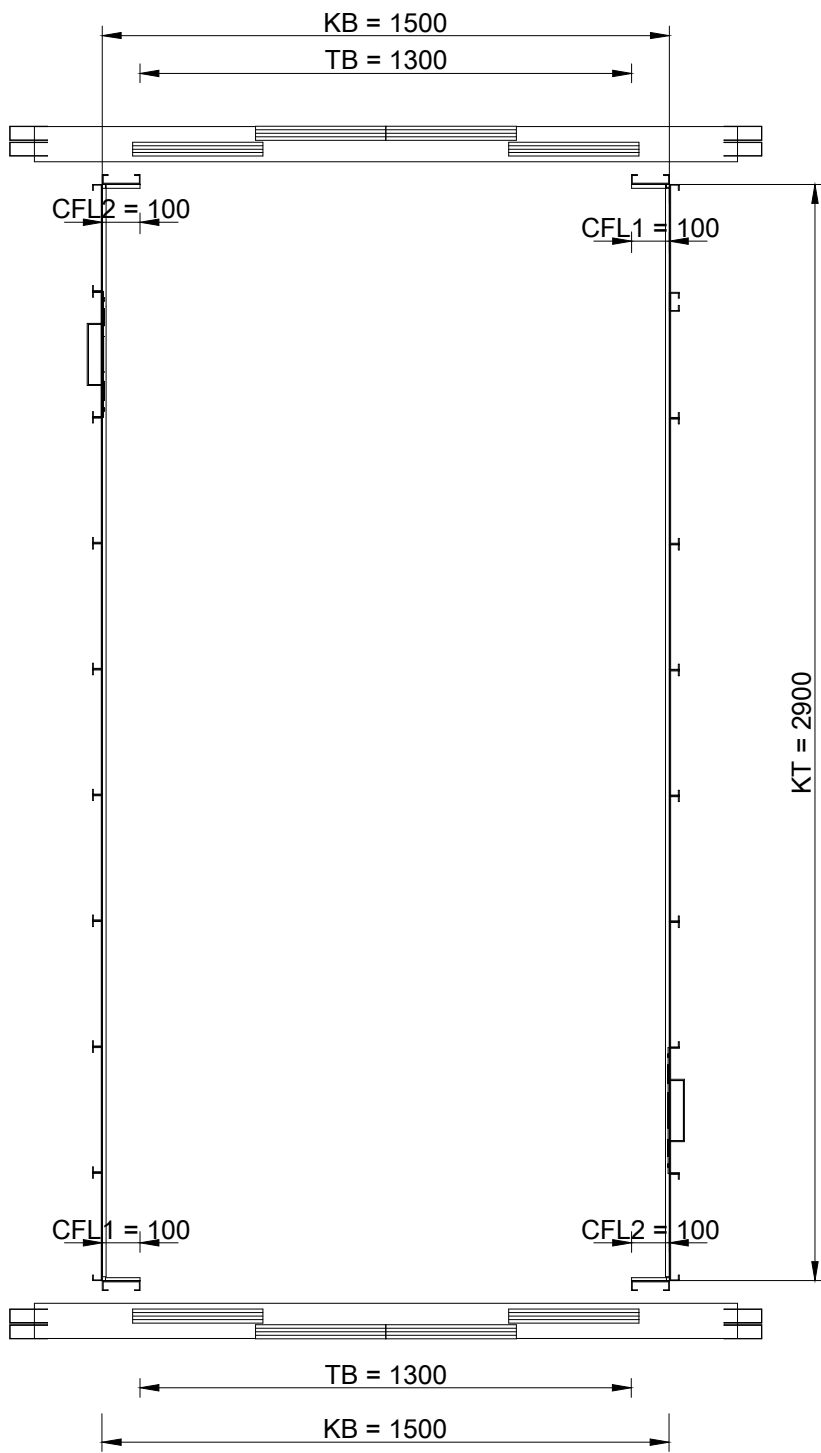


Decke

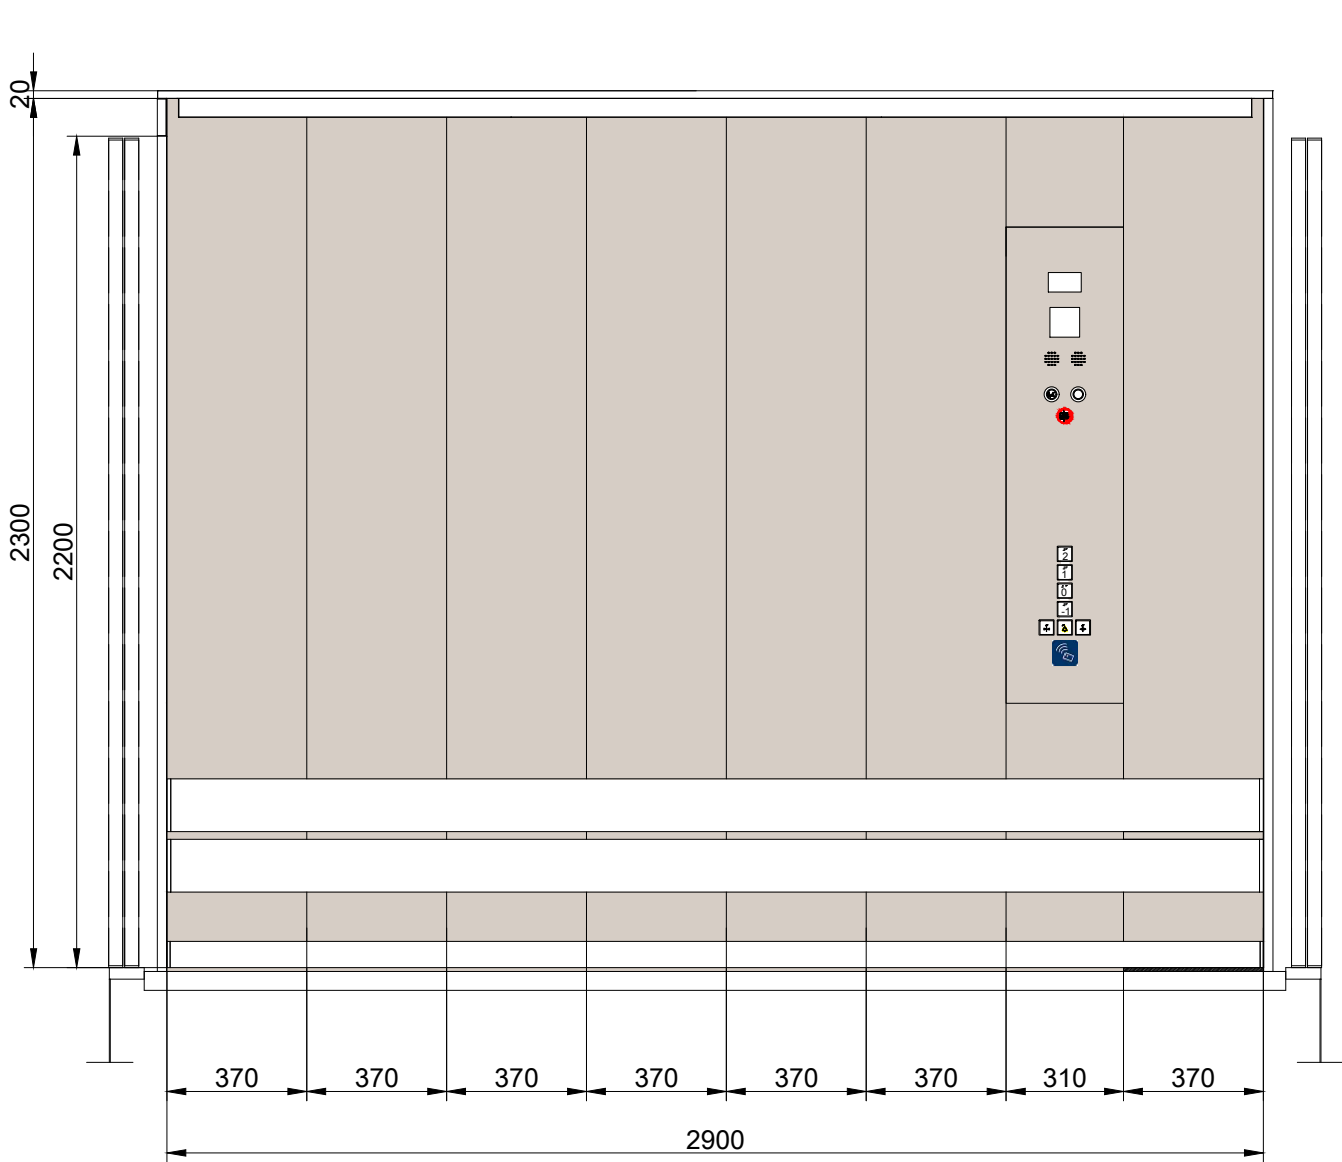


Grundriss

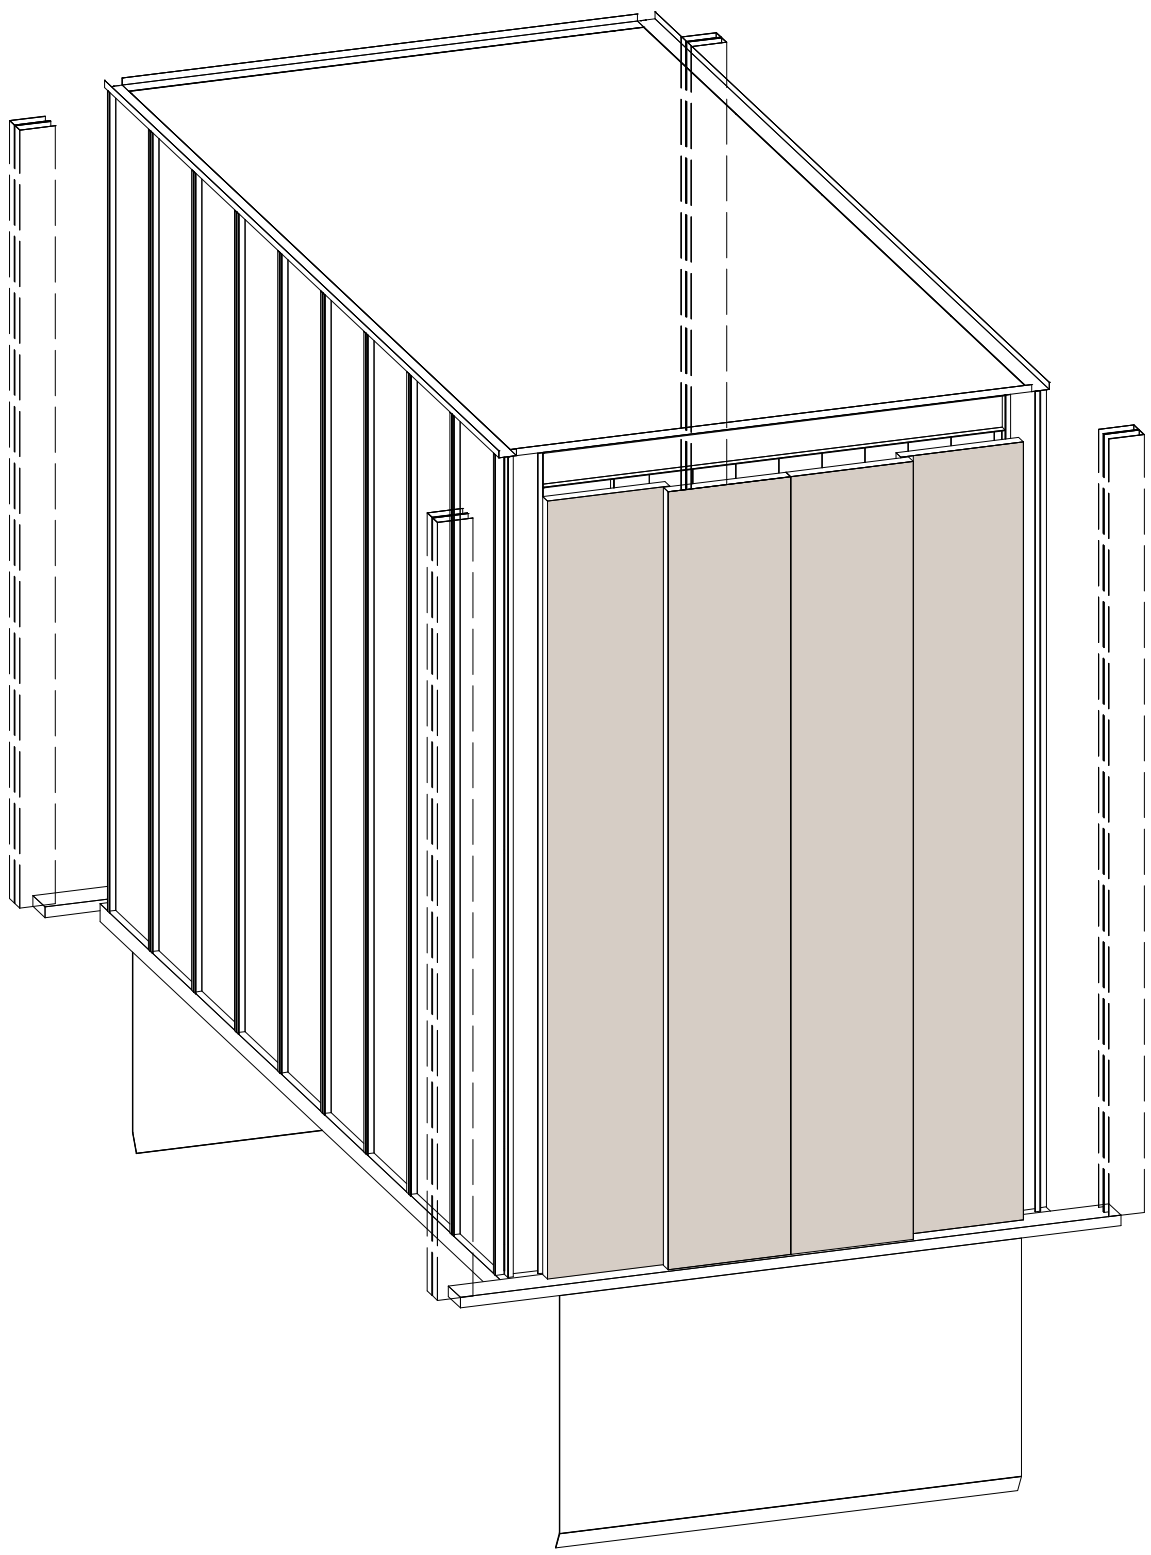


Linke Wand

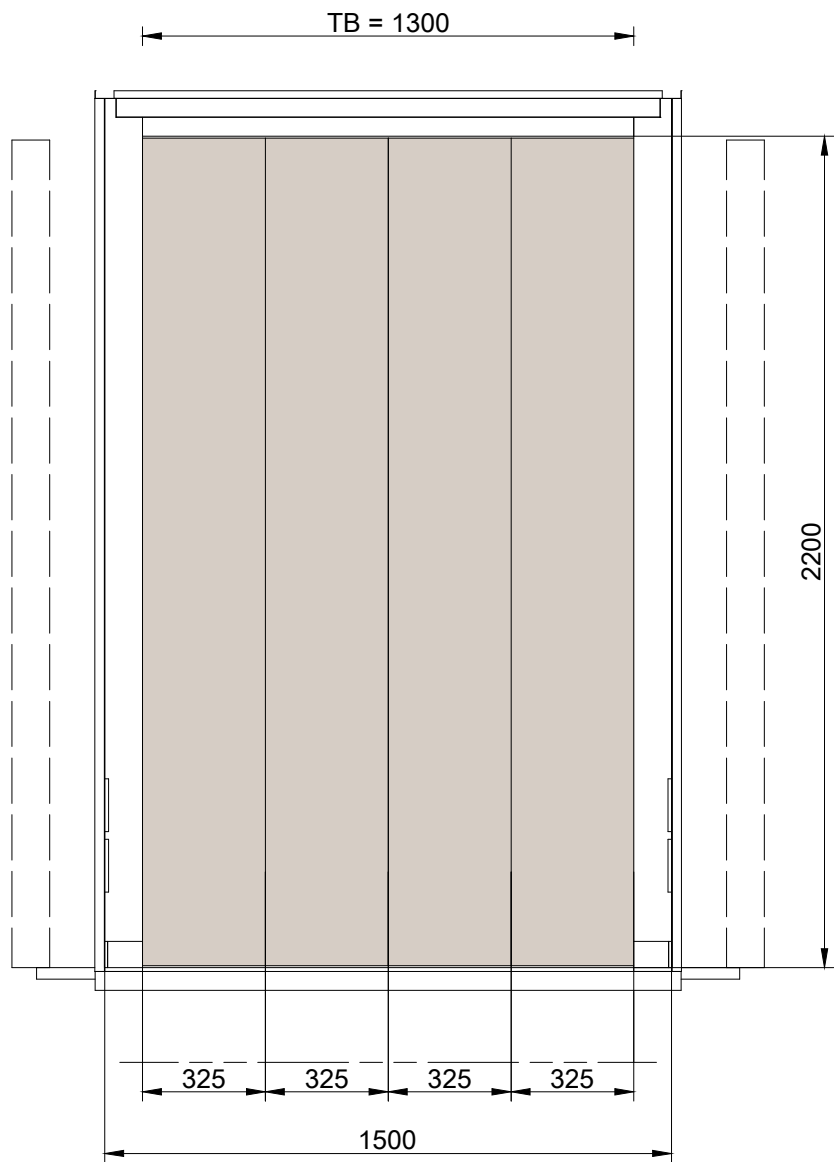


Hintere Wand

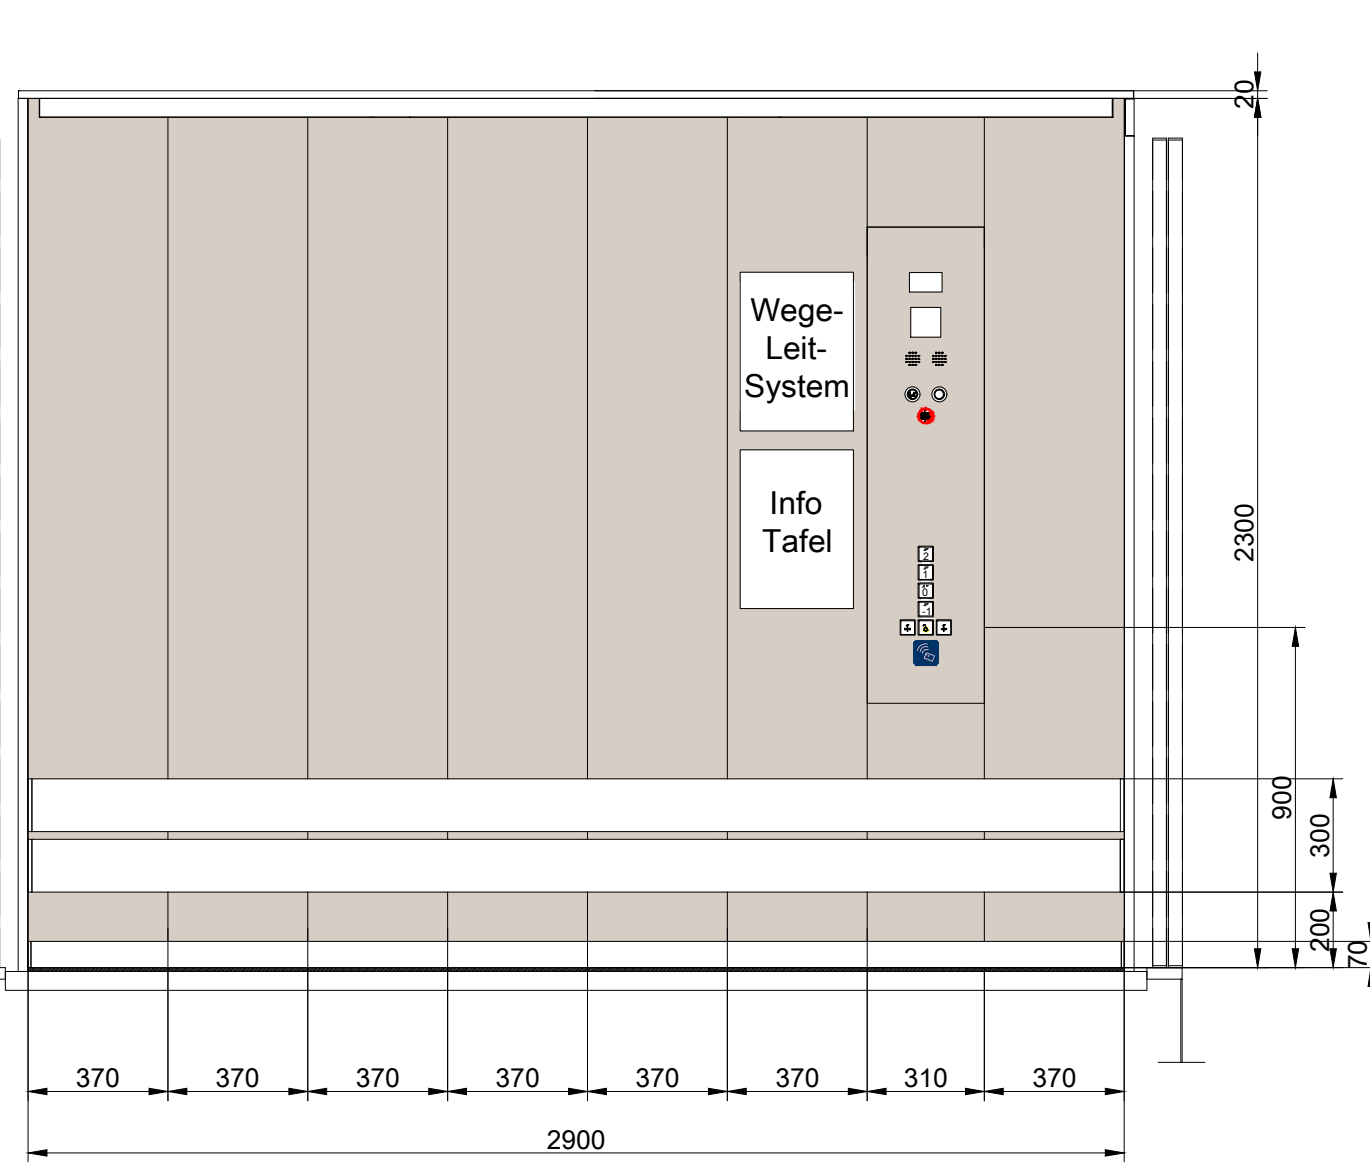

Rechte Wand

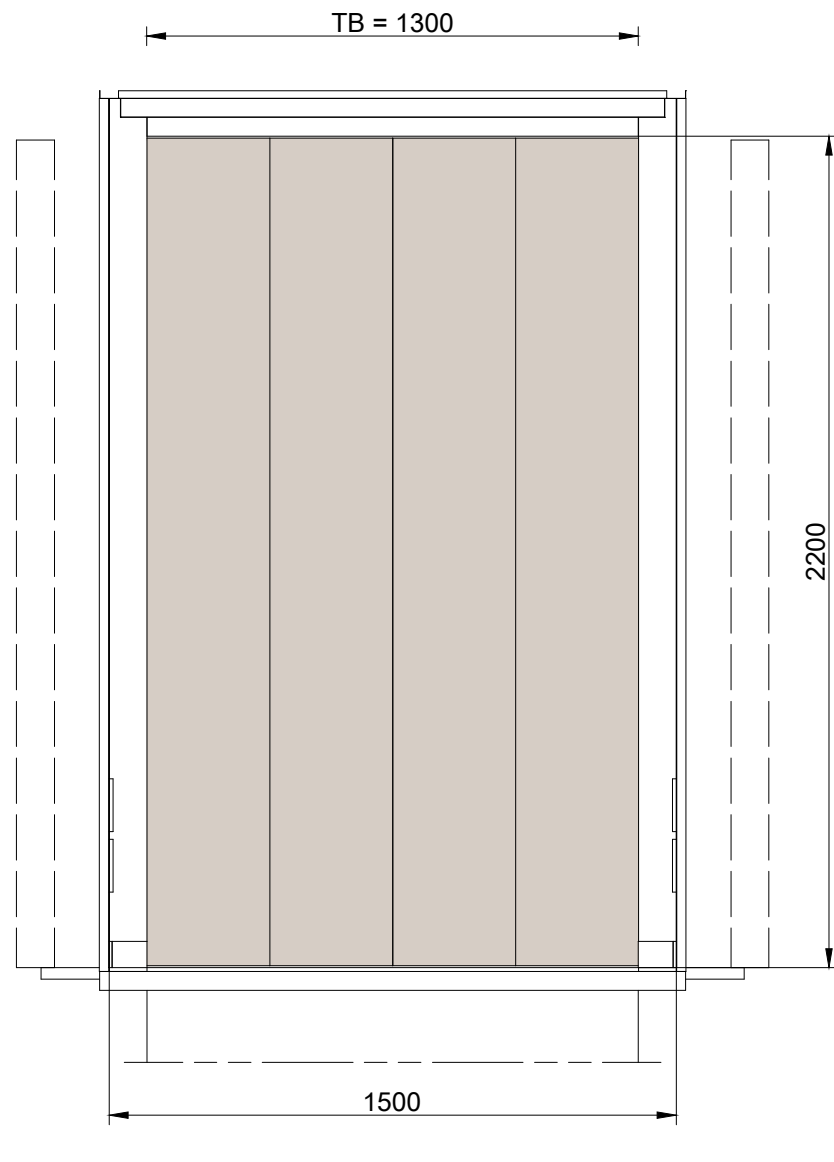

Vordere Wand

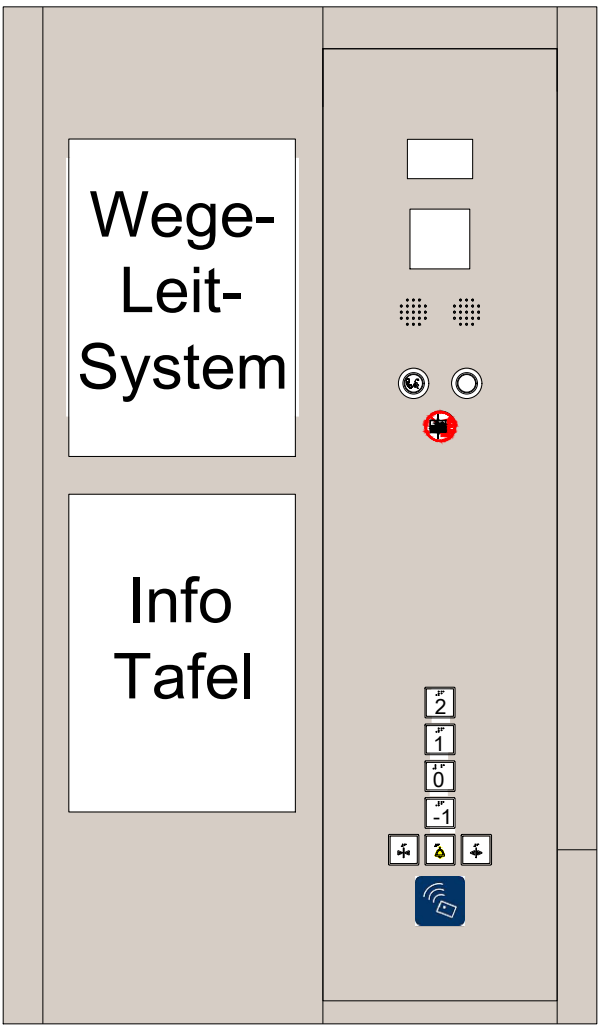


Vertikales Tableau

- Wichtige Abkürzungen:
- KB = Kabinenbreite
 - KT = Kabinentiefe
 - KH = Kabinenhöhe
 - TB1 = Türbreite vorne
 - TH = Türhöhe
 - CFL1 = Breite Kabinenwand vorne rechts
 - CFL2 = Breite Kabinenwand vorne links

Technische Daten		2er Aufzugsgruppe
Aufzugsbezeichnung neu		V5.5
Nutzung		Personen, Lasten
Anzahl im Schacht		1
Tragfähigkeit	kg	2.300
Förderhöhe	m	13,86
Oberste Haltestelle		2.OG
Unterste Haltestelle		1.UG
Haltestellen		4
Anbindung Hubschrauberlandeplatz		Nein
barrierefrei DIN 81-70		Ja
Baufzug		Ja
Gruppensteuerung		Ja
Brandfallsteuerung		statische
Gefahrgutsteuerung & Zugplatte		Ja
Anzahl Außentableaus / Gruppe		5
Kartenleser Außentableau ZuKo		Ja
Anzahl Kartenleser Außen / Gruppe		5
Kartenleser Kabinentableau ZuKo		Ja
Anzahl Kartenleser Innen		1
Türen		
Türbreite	mm	1.300
Türhöhe	mm	2.200
Türart		Schiebetür
Türöffnung		4-bl. zentralöff.
Anzahl Kabinentüren		2
Anzahl Schachttüren		5
Anforderung EN 81-58		E60
Kabinentüren Material		St-Blech
Schachttüren Material		St-Blech
Zargen Material		St-Blech
Zargenausführung		MUZ
Farbton St-Bleche		NCS S2005-Y10R
Kabine		
lichte Fahrkorbbreite	mm	1.500
lichte Fahrkorbtiefe	mm	2.900
lichte Farkorbhöhe	mm	2.300
Seitenwände		St-Blech
Farbton St-Blechwände		NCS S2005-Y10R
Decke		St-Blech
Farbton St-Blechedecke		RAL 9010
Beleuchtung		LED-Paneele
Spiegel		Nein
Vertikales Bedientableau		2
Horizontales Bedientableau		0
visueller Notruf		Nein
Infotafel A3		2
Handlauf, CNS, rund D40		zweiseitig
Rammschutz, CNS auf Hartholz		zweiseitig
Sockelleiste		CNS
Bodenbelag		Beschichtung

A	Ausschreibungsplan	08.10.2026
Index	Änderung	Datum

STAND	PLANINHALT	
08.10.2026	Kabinenplan Aufzugsanlage V5.5 - Haus 5 VSZ - Los 2	
INDEX	PLANNUMMER	
A	6-AA-ZKG-VSZ-DT-XX-AUZ-502-020-A#Los2	
PROJEKT		
Neubau Zentralklinikum Georgsheil - Zusammenschluss der Kliniken Aurich, Emden, Norden		
PLANUNGSPHASE	GEBÄUDETEIL	SEKTOR
LPH 5 - Ausführungsplanung	Versorgungszentrum	XXX
PLANFORMAT	MASSSTAB	LOD
841 x 594 mm	1 : 20	XXX
PLANSTAND 3D-MODELL	INDEX 3D-MODELL	
XXX	XXX	

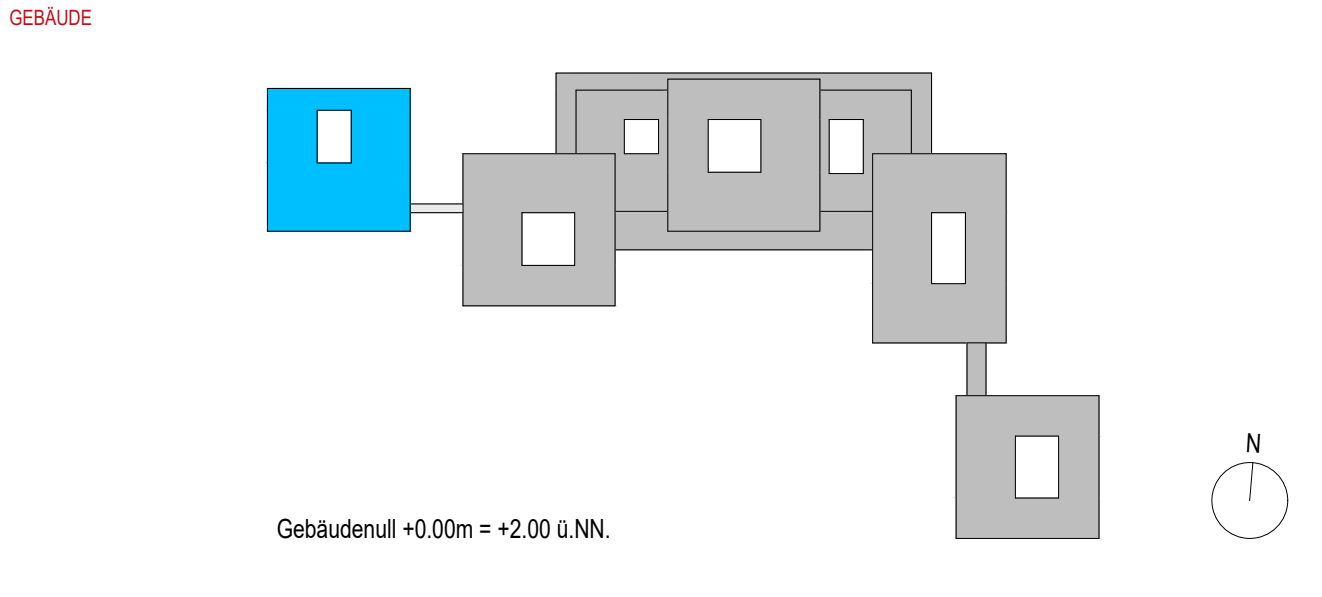

	BAUHERR	Trägergesellschaft Kliniken Aurich-Emden-Norden mbH Wallinghausener Str. 8-12, 26603 Aurich
	PROJEKTSTEUERUNG	BOS Projektmanagement GmbH Berliner Allee 7, 30175 Hannover
	ARCHITEKT	gmp International GmbH Rennbahn 5-7, 52062 Aachen
	FACHPLANER	Ramboll Deutschland GmbH Kopenhagener Str. 60-68, Haus D, 13407 Berlin