

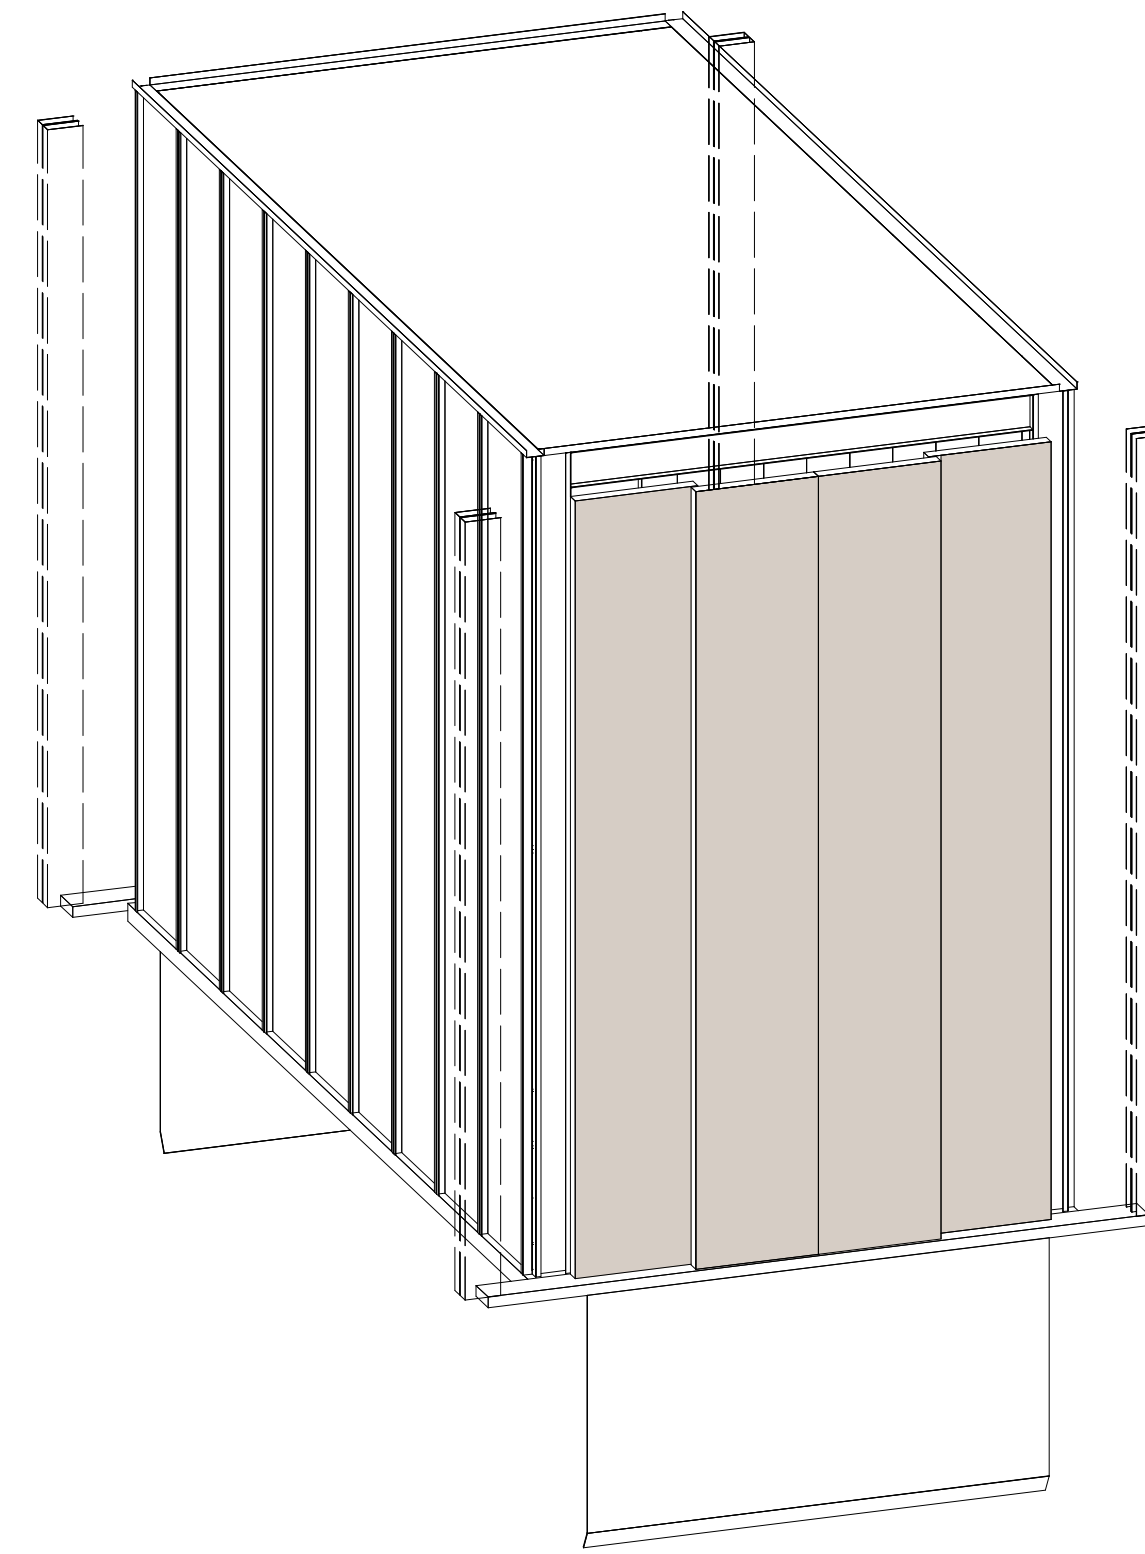
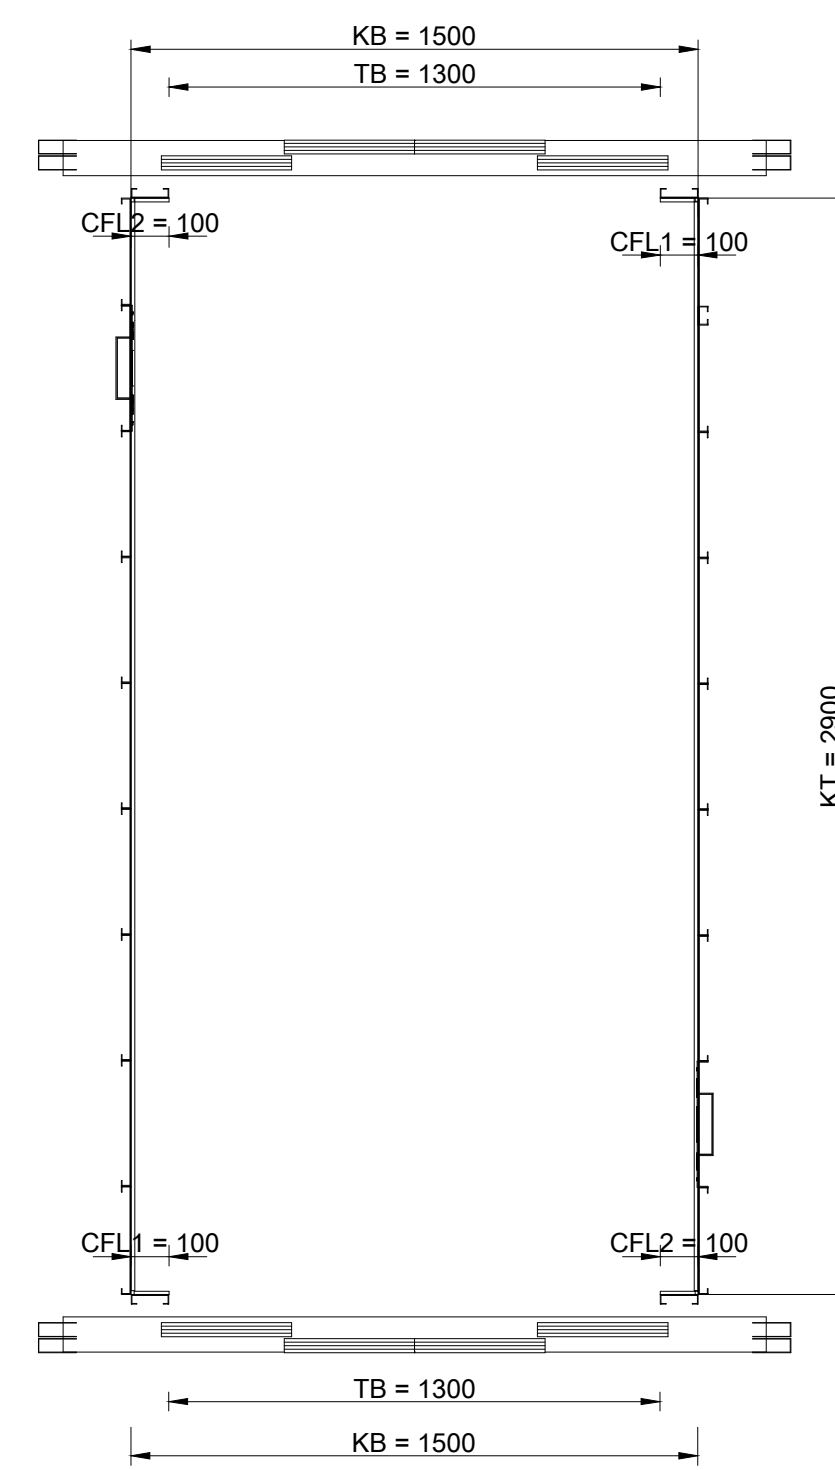
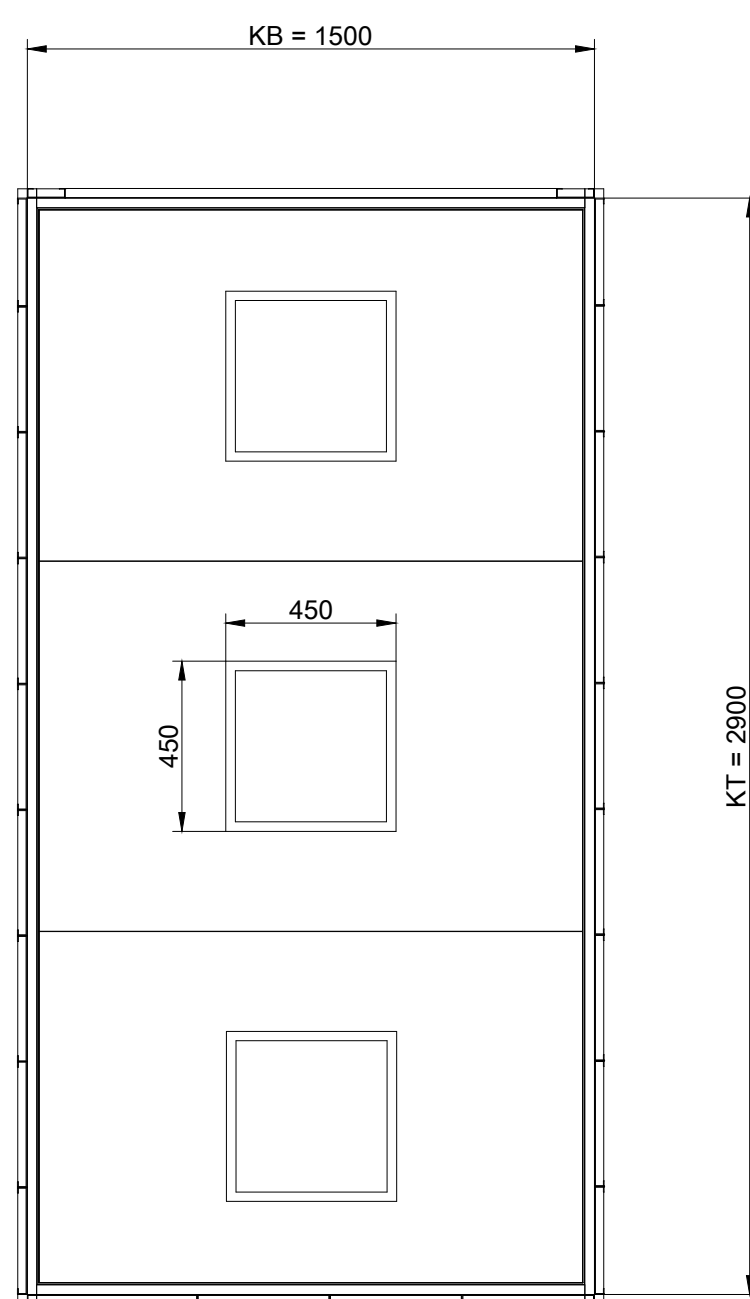
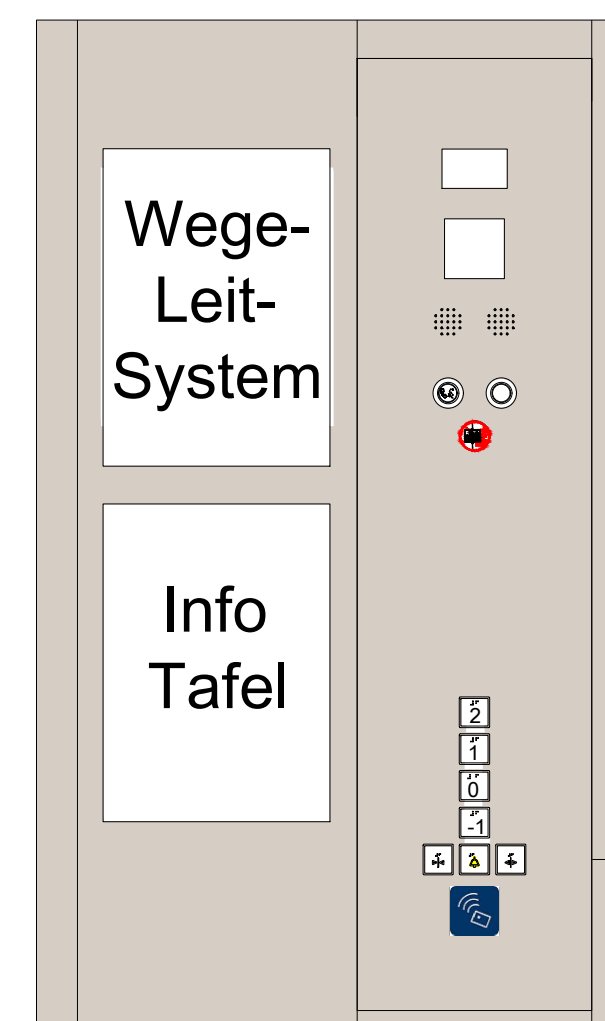
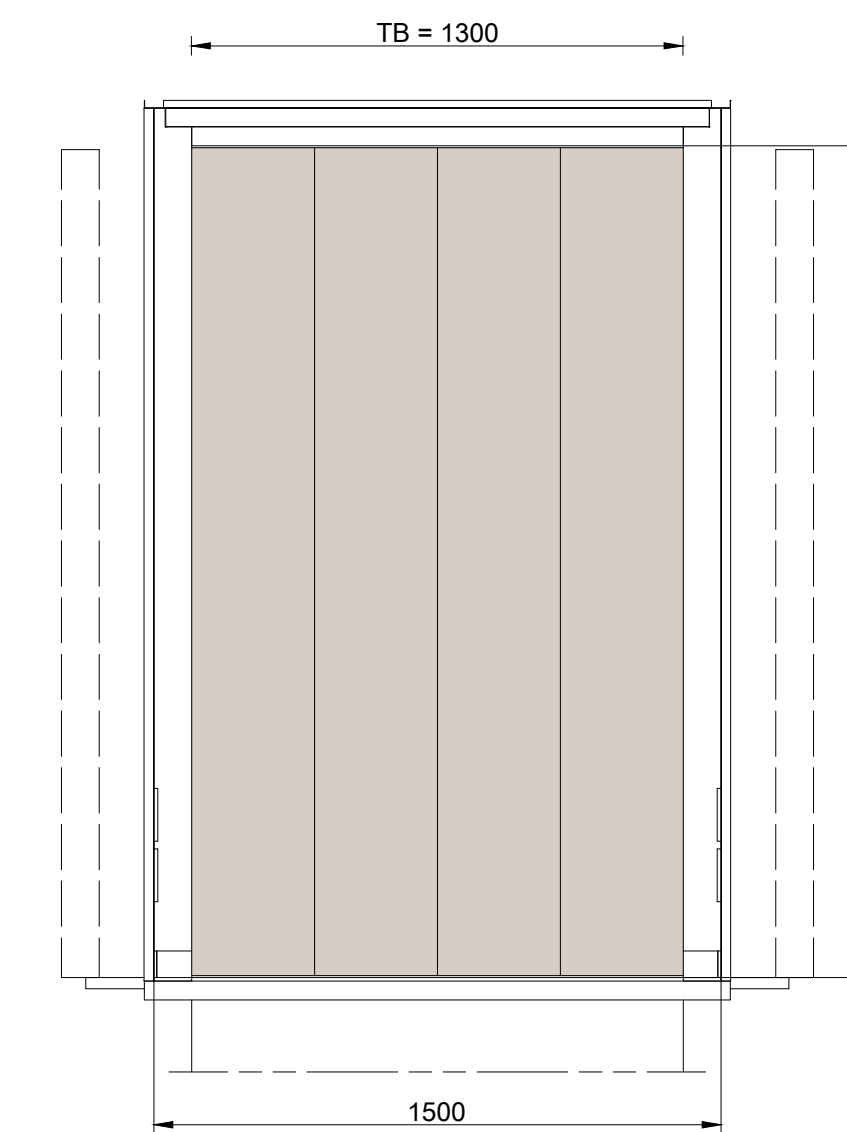
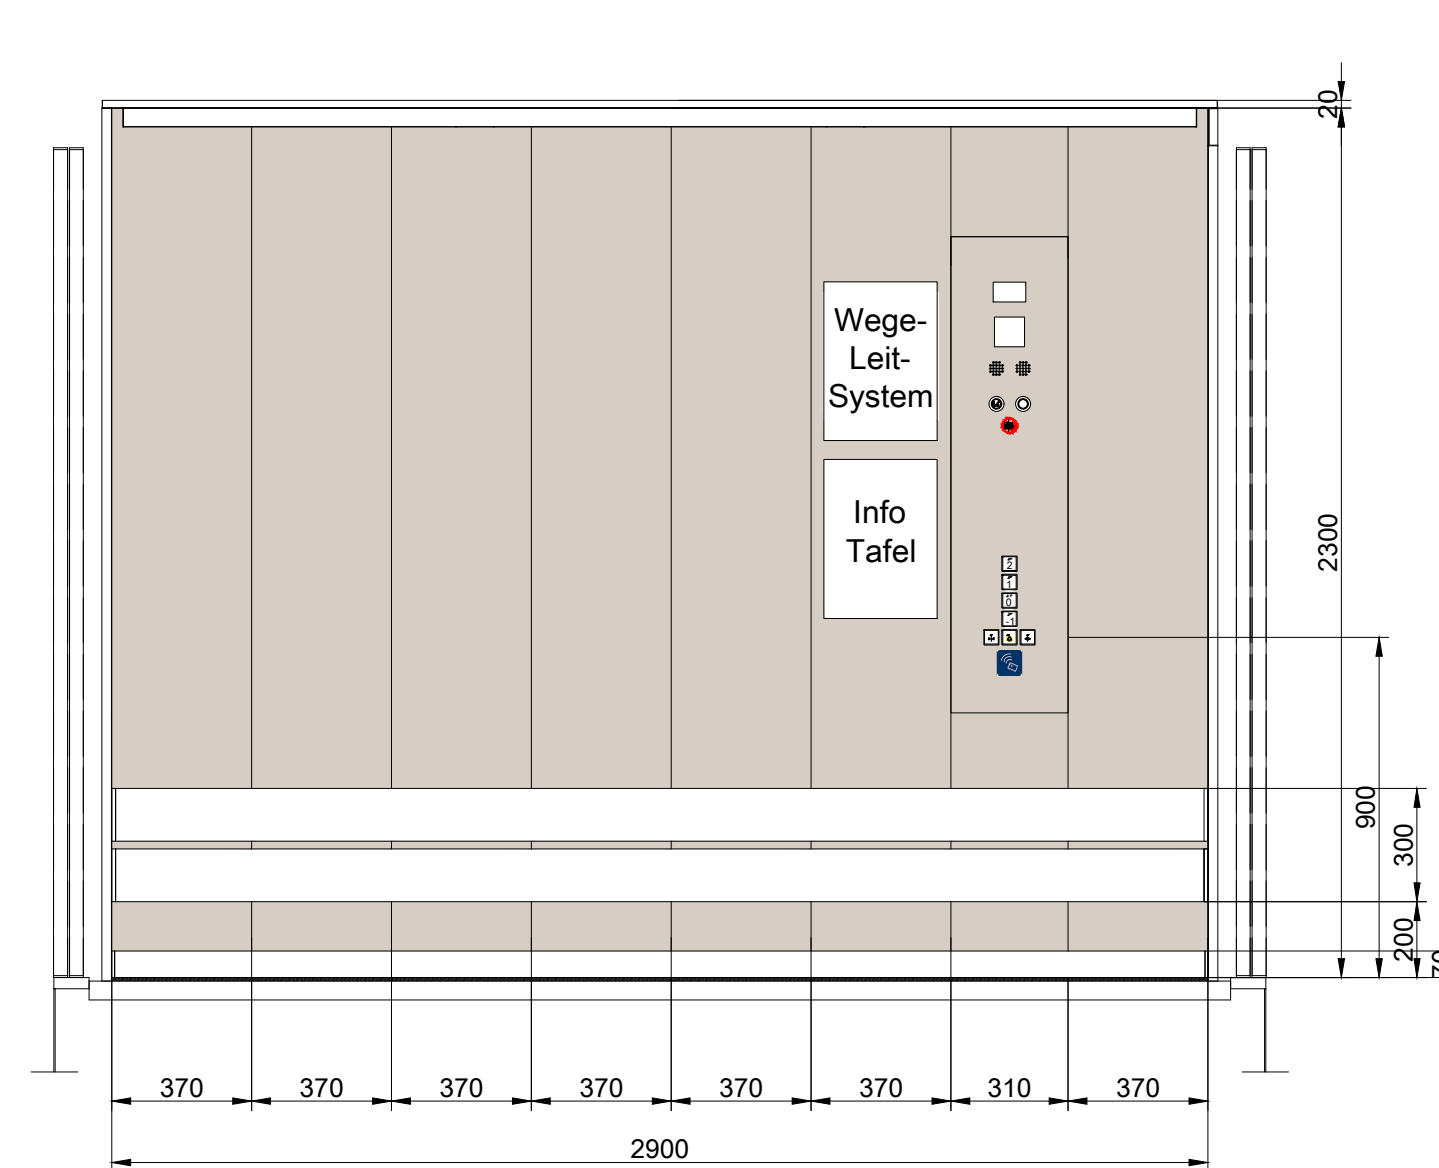


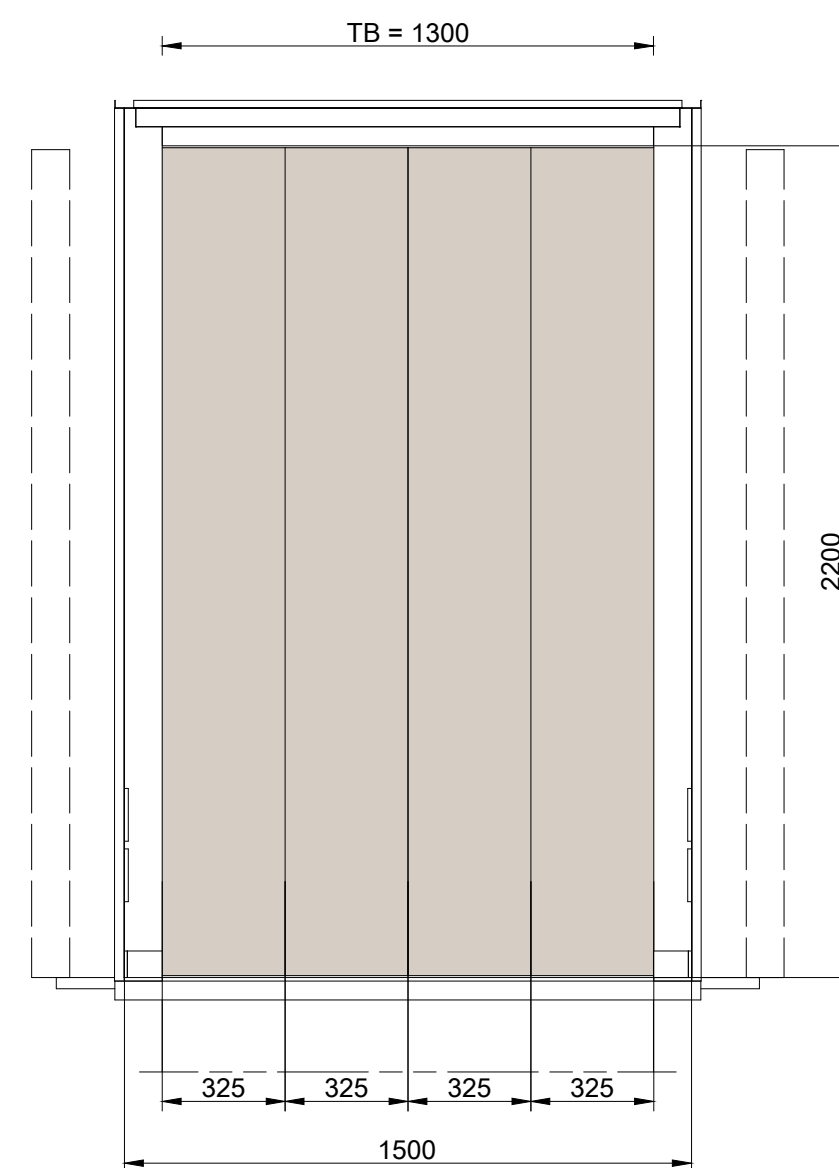

Technische Daten		2er Aufzugsgruppe V5.6
Aufzugsbezeichnung neu		
Nutzung		Personen, Lasten
Anzahl im Schacht		1
Tragfähigkeit	kg	2.300
Förderhöhe	m	8.74
Oberste Haltestelle		1 OG
Unterste Haltestelle		1 UG
Haltestellen		3
Anbindung Hubschrauberlandeplatz		Nein
barrierefrei DIN EN 81-70		Ja
Bauaufzug		Nein
Gruppensteuerung		Ja
Brandfallsteuerung		statische
Gefahrgutsteuerung & Zugplatte		Ja
Anzahl Außentableaus / Gruppe		
Kartenleser Außentableau ZuKo		Ja
Anzahl Kartenleser Außen / Gruppe		
Kartenleser Kabinentableau ZuKo		Ja
Anzahl Kartenleser Innen		1
Türen		
Türbreite	mm	1.300
Türhöhe	mm	2.200
Türart		Schiebetür
Türöffnung		4-bl. zentralöff.
Anzahl Kabinentüren		2
Anzahl Schächttüren		4
Anforderung EN 81-58		E60
Kabinentüren Material		St-Blech
Schächttüren Material		St-Blech
Zargen Material		St-Blech
Zargenausführung		MUZ
Farbton St-Bleche		NCS S2005-Y10R
Kabinen		
lichte Fahrkorbbreite	mm	1.500
lichte Fahrkorbltiefe	mm	2.900
lichte Fahrkorbhöhe	mm	2.300
Seitenwände		St-Blech
Farbton St-Blechwände		NCS S2005-Y10R
Decke		St-Blech
Farbton St-Blechedecke		RAL 9010
Beleuchtung		LED-Paneele
Spiegel		Nein
Vertikales Bedientableau		2
Horizontales Bedientableau		0
visueller Notruf		Nein
Infotafel A3		2
Handlauf, CNS, rund D40		zweiseitig
Rammschutz, CNS auf Hartholz		zweiseitig
Sockelleiste		CNS
Bodenbelag		Beschichtung

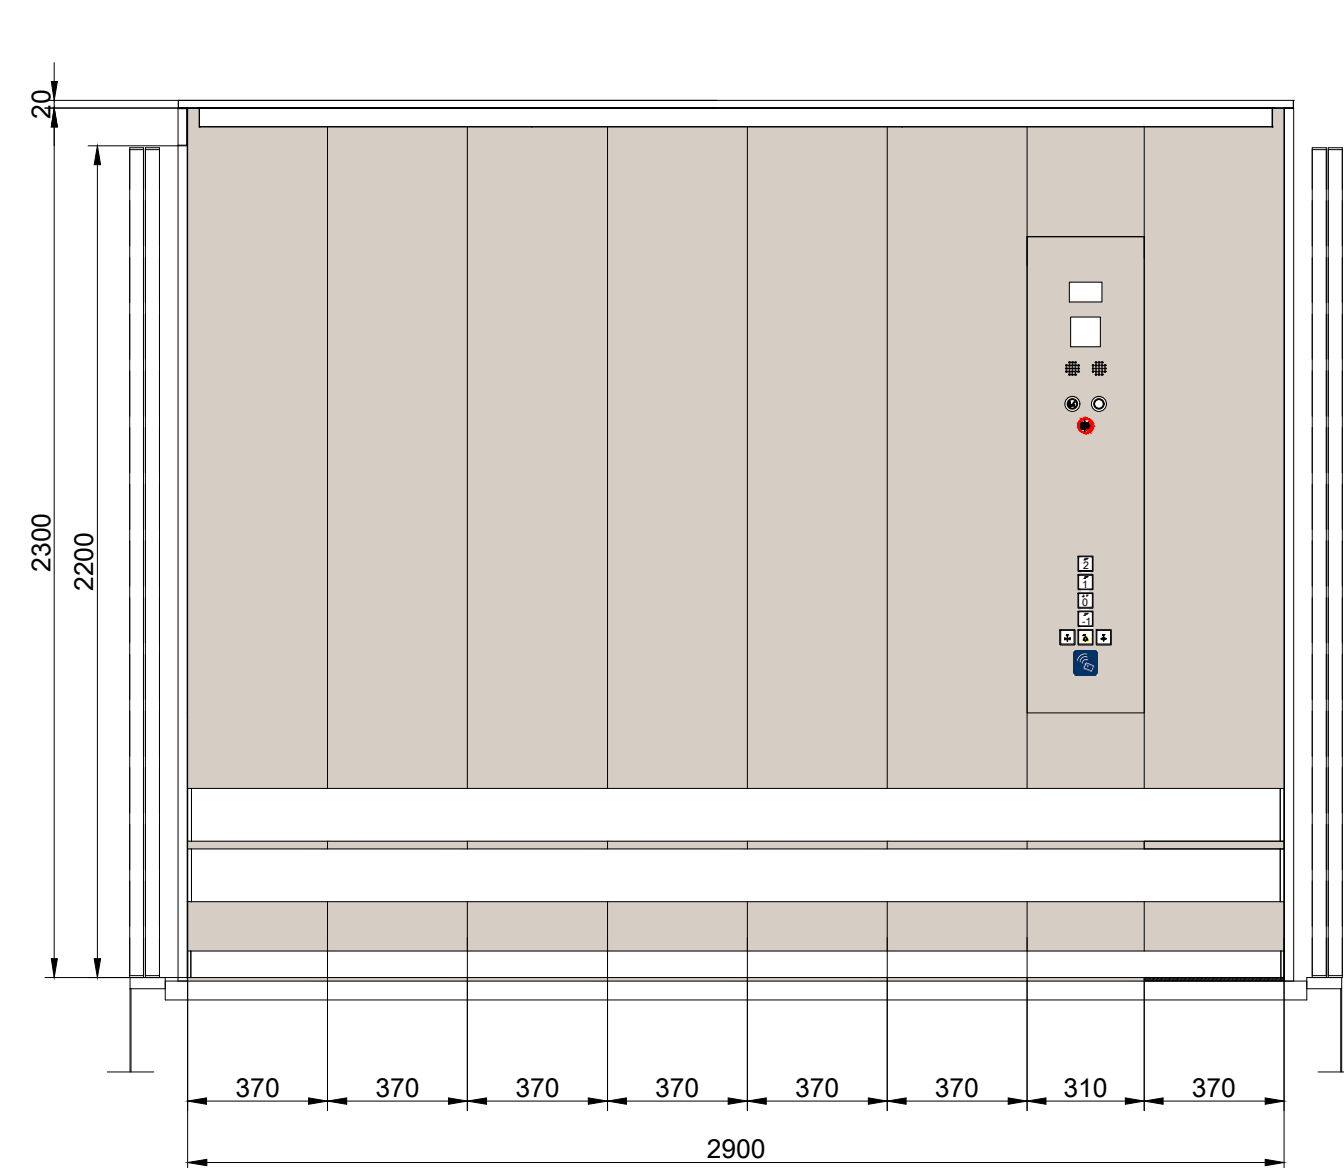


- Wichtige Abkürzungen:
- | | | |
|------|---|---------------------------------|
| KB | = | Kabinenbreite |
| KT | = | Kabinentiefe |
| KH | = | Kabinenhöhe |
| TB1 | = | Türbreite vorne |
| TH | = | Türhöhe |
| CFL1 | = | Breite Kabinenwand vorne rechts |
| CFL2 | = | Breite Kabinenwand vorne links |

A	Ausschreibungsplan	08.10.2026
Index	Änderung	Datum

STAND	PLANINHALT
08.10.2026	Kabinenplan Aufzugsanlage V5.6 - Haus 5 VSZ -Los 2
INDEX	PLANNUMMER
A	6-AA-ZKG-VSZ-DT-XX-AUZ-503-020-A#Los2
	PROJEKT
Neubau Zentralklinikum Georgsheil - Zusammenschluss der Kliniken Aurich, Emden, Norden	

PLANUNGSPHASE	GEBÄUDETEIL	SEKTOR
LPH 5 - Ausführungsplanung	Versorgungszentrum	XXX
PLANFORMAT	MASSTAB	LOD
841 x 594 mm	1 : 20	XXX
PLANSTAND 3D-MODELL	INDEX 3D-MODELL	
XXX	XXX	

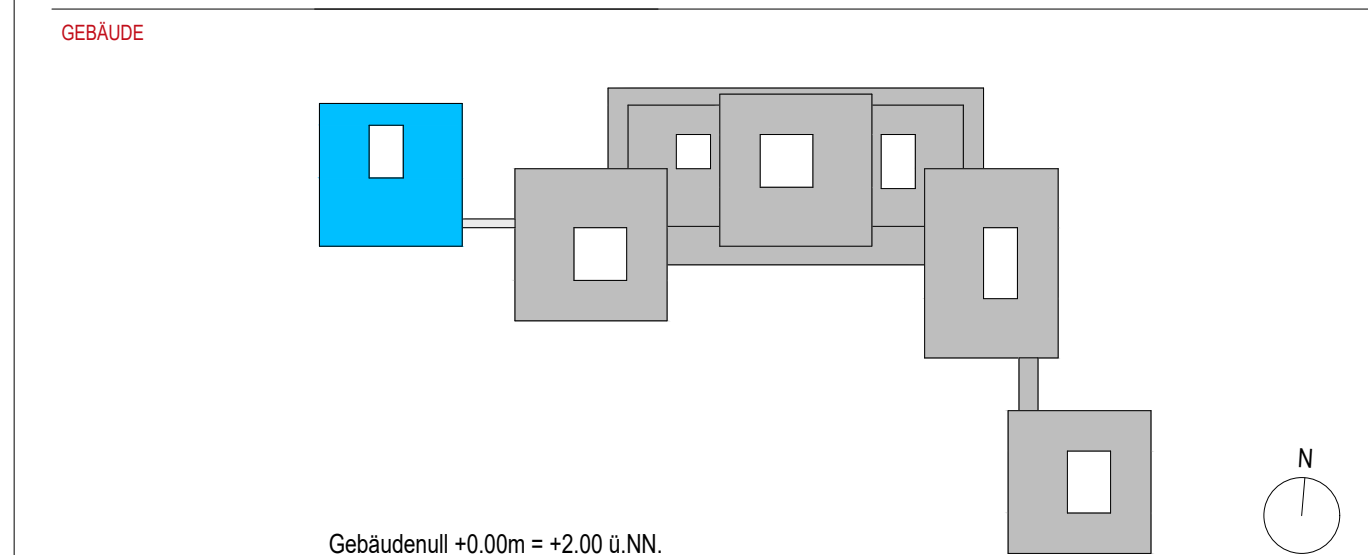

	BAUHERR	Trägergesellschaft Kliniken Aurich-Emden-Norden mbH Wallinghausener Str. 8-12, 26603 Aurich
	PROJEKTSTEUERUNG	BOS Projektmanagement GmbH Berliner Allee 7, 30175 Hannover
	ARCHITEKT	gmp International GmbH Rennbahn 5-7, 52062 Aachen
	FACHPLANER	Ramboll Deutschland GmbH Kopenhagener Str. 60-68, Haus D, 13407 Berlin