
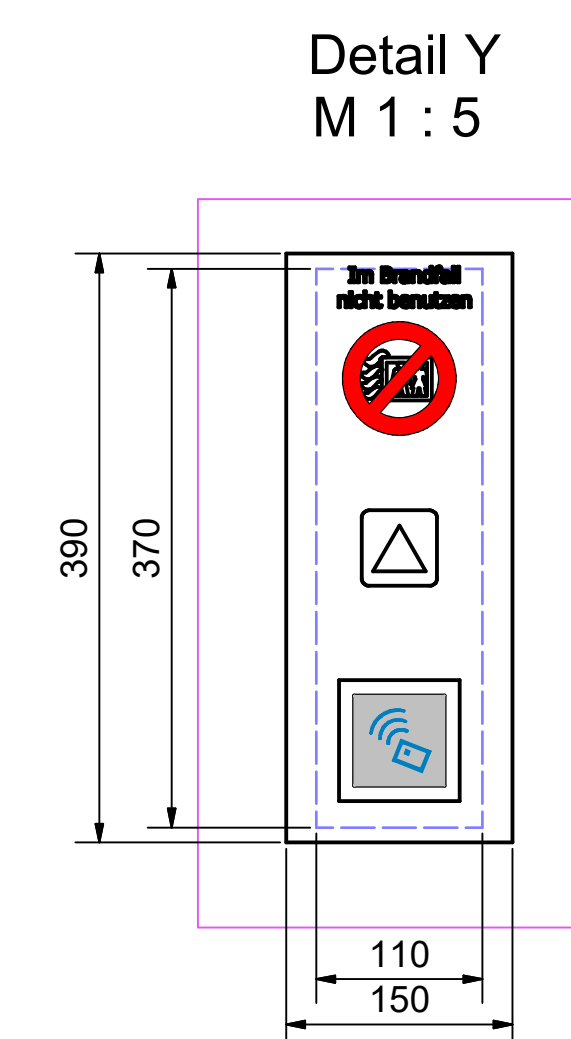
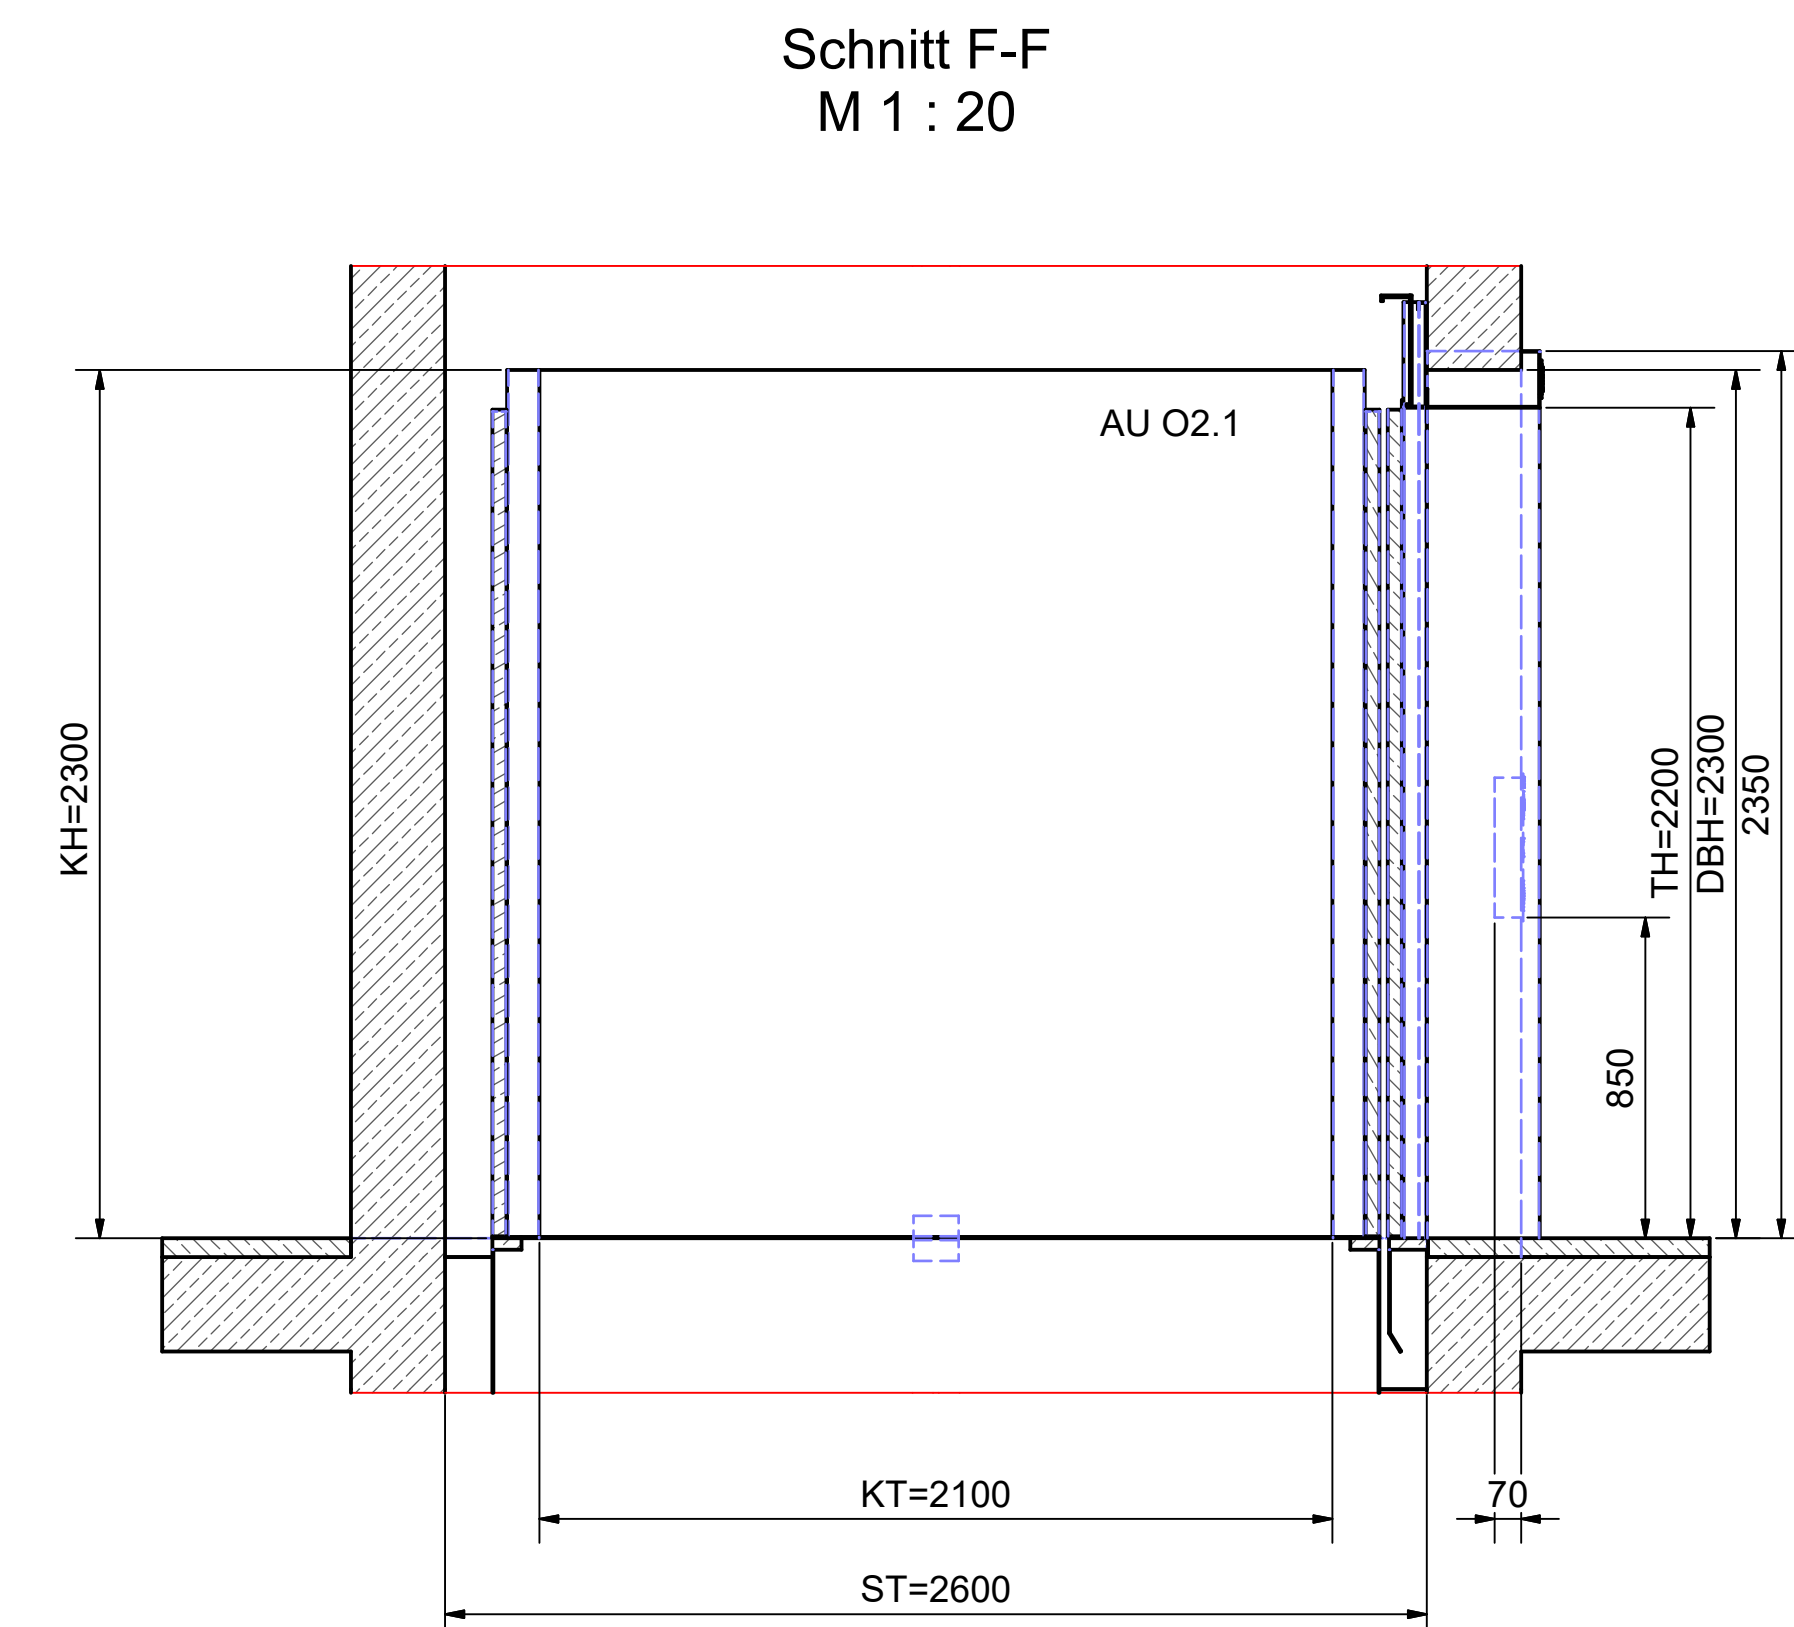
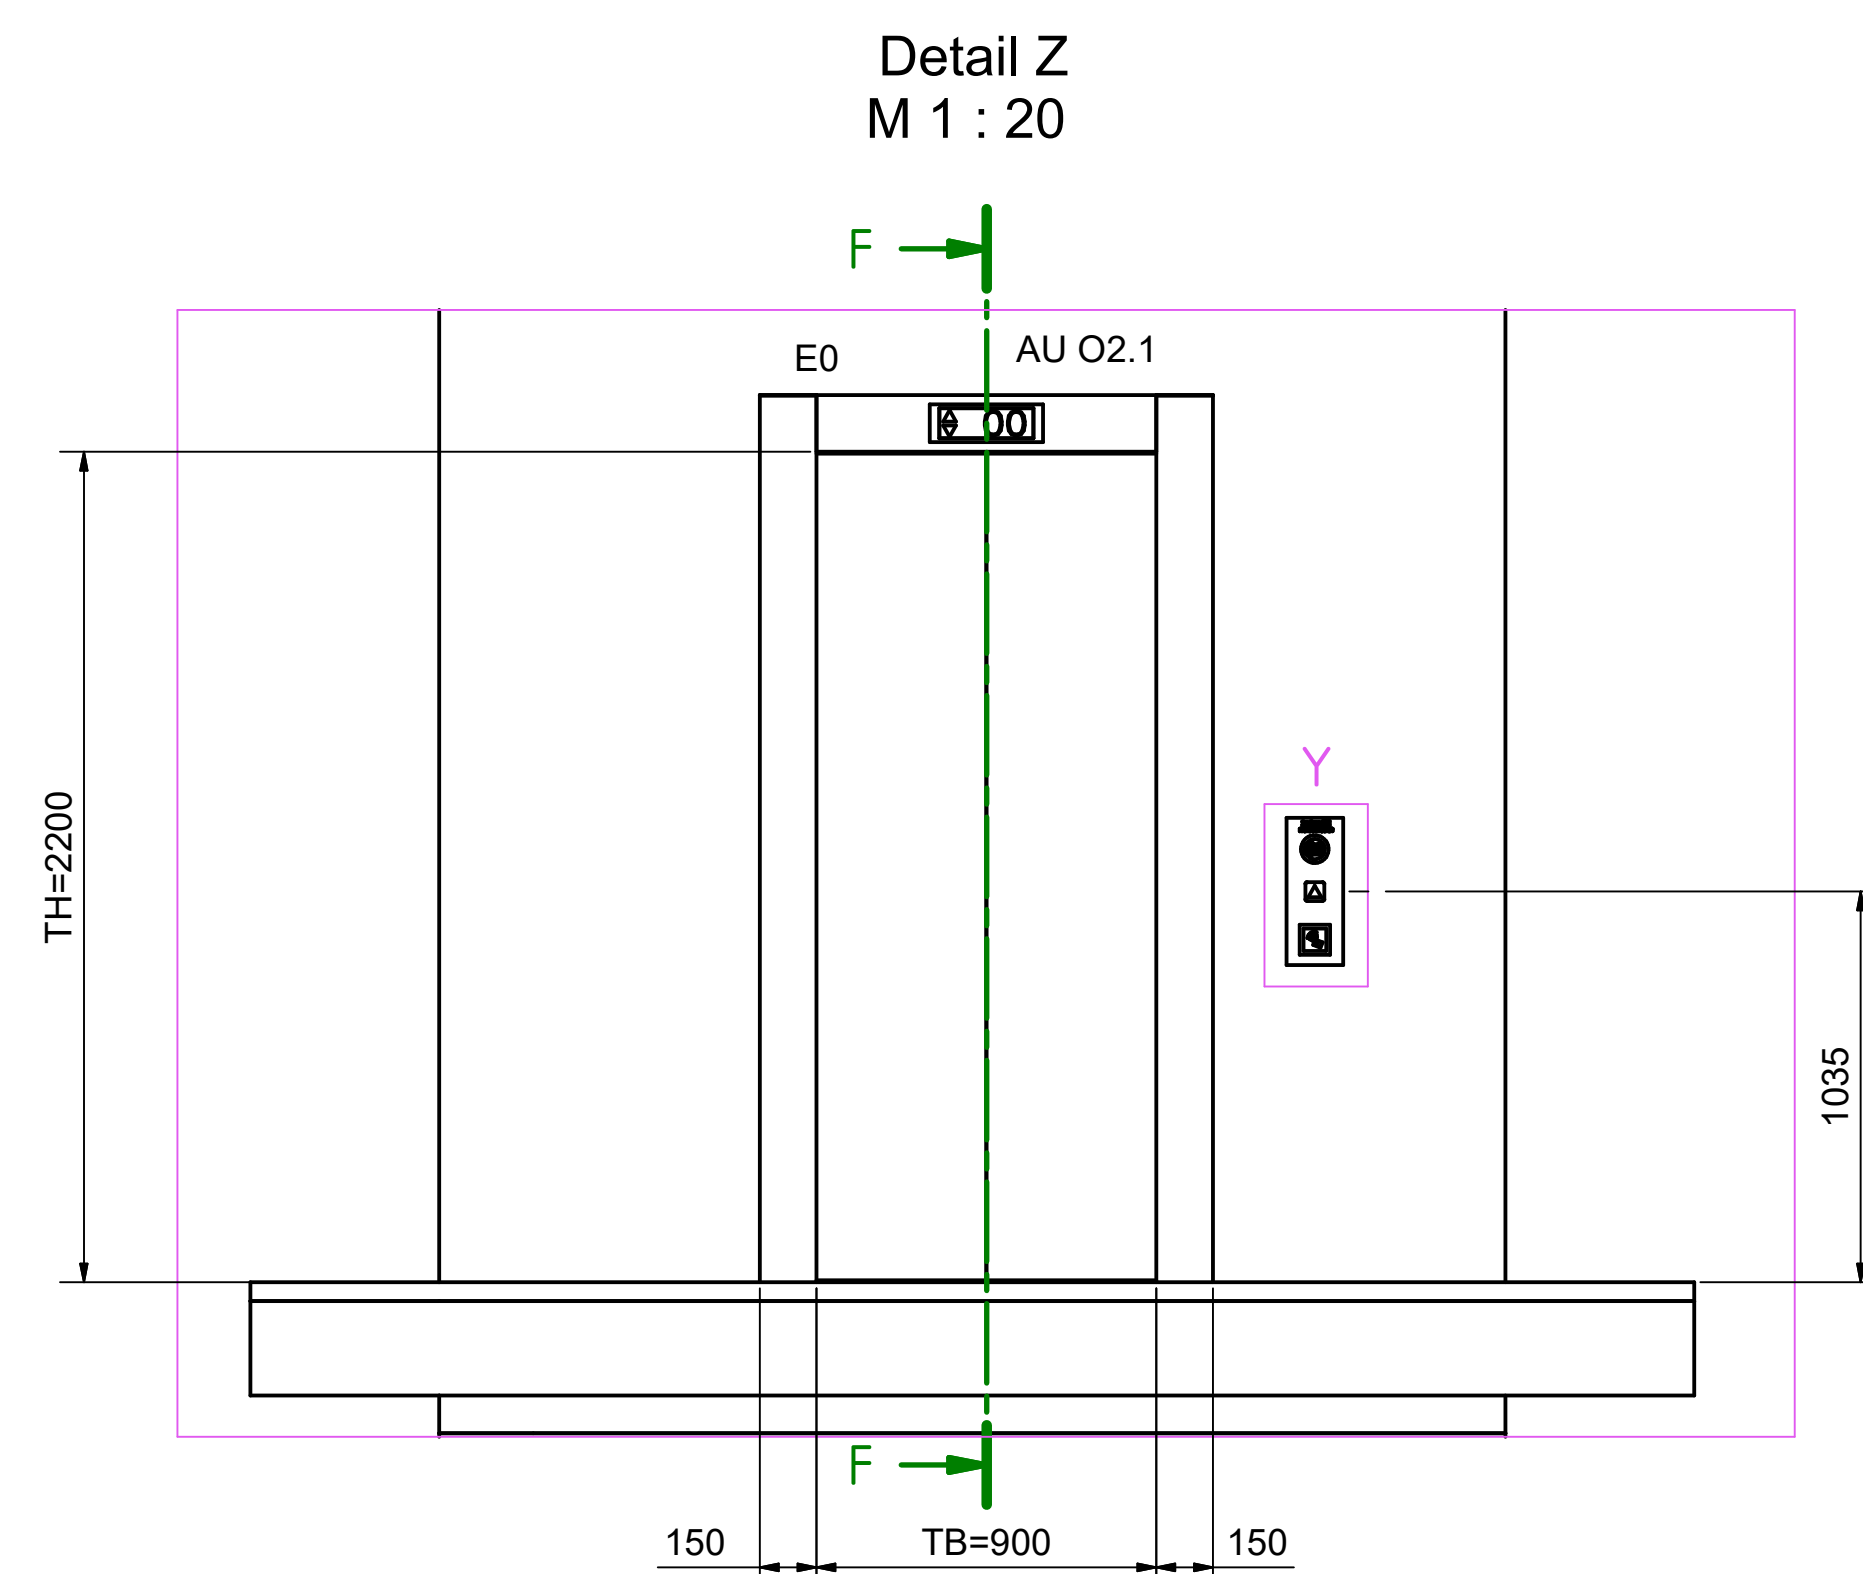
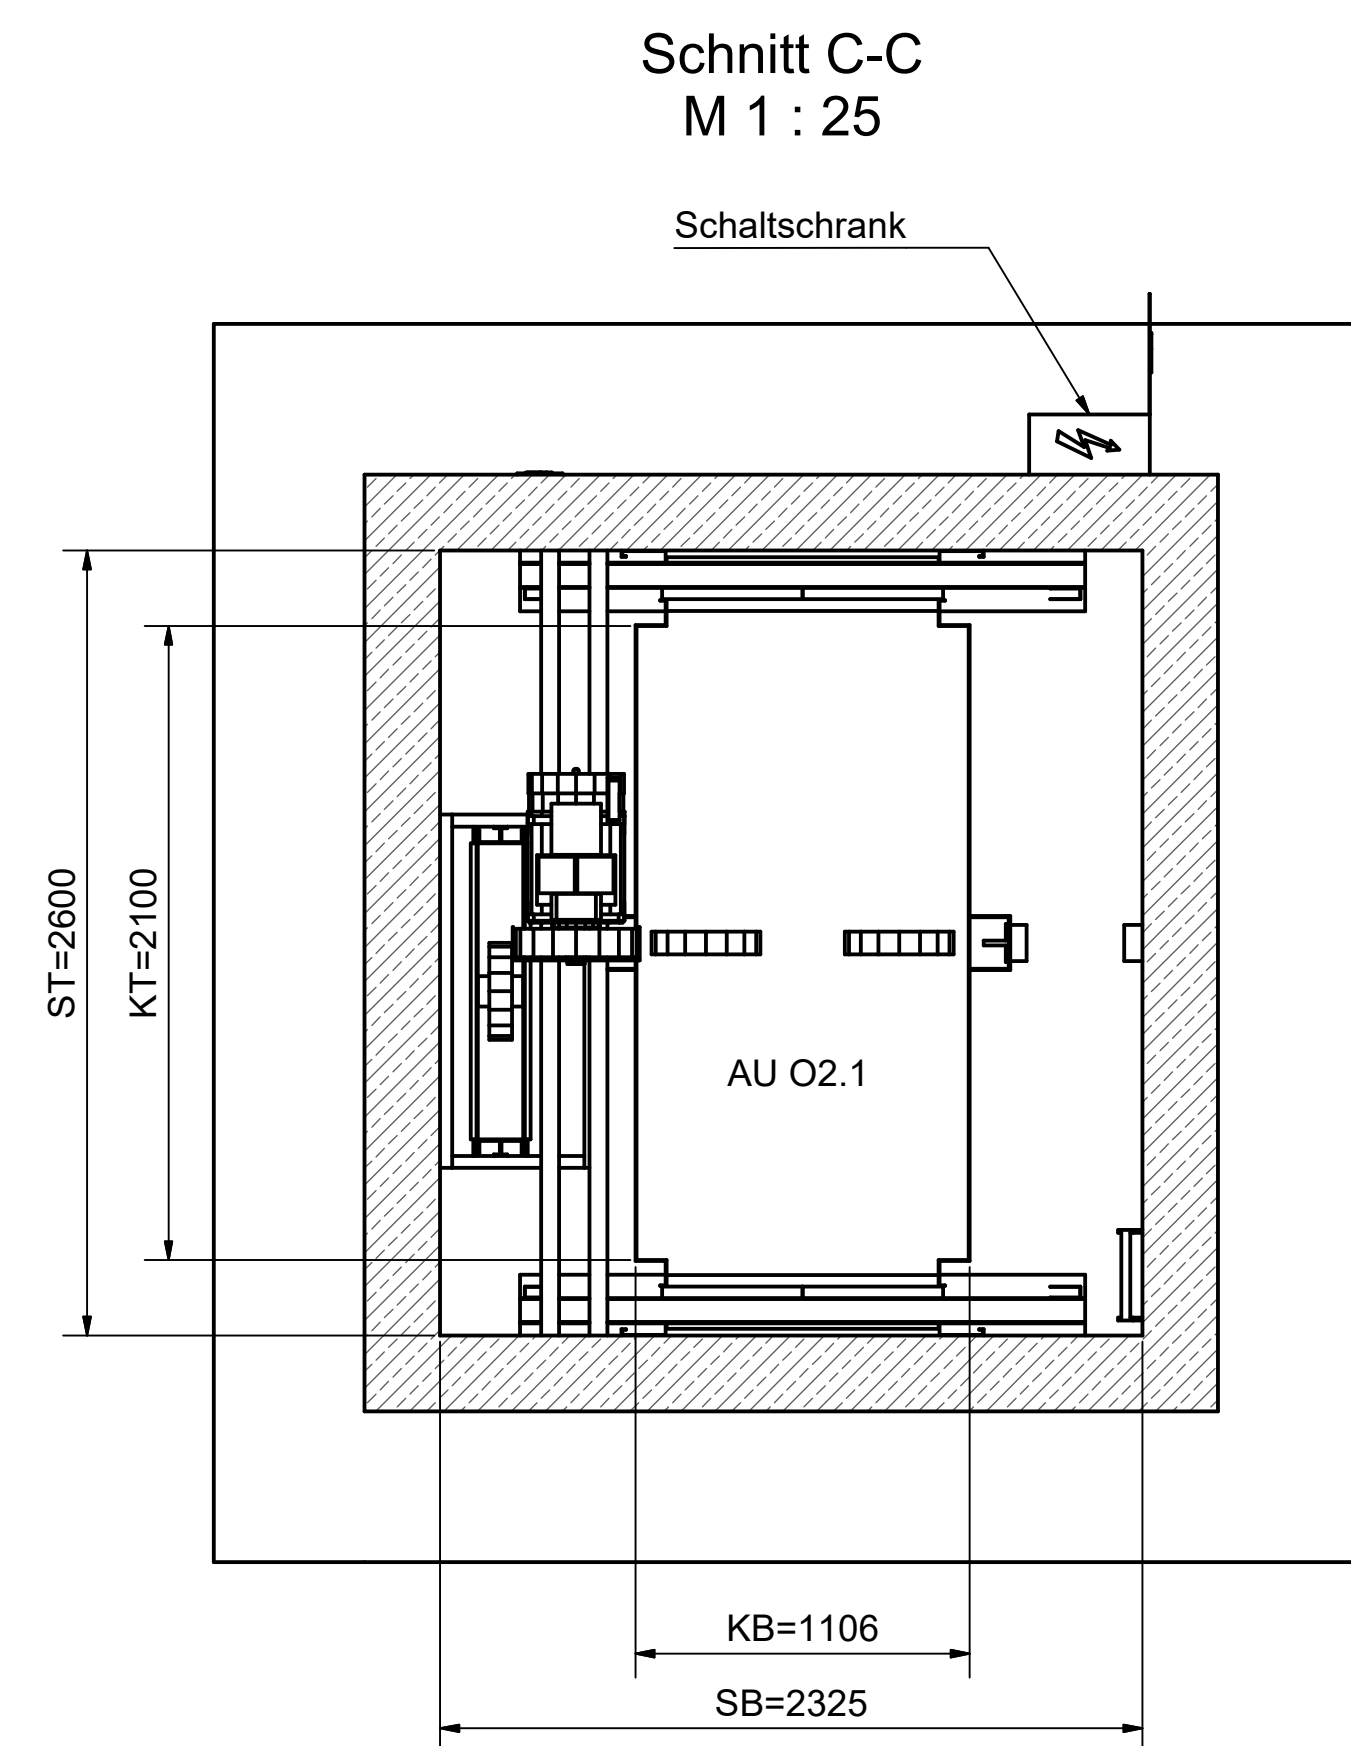
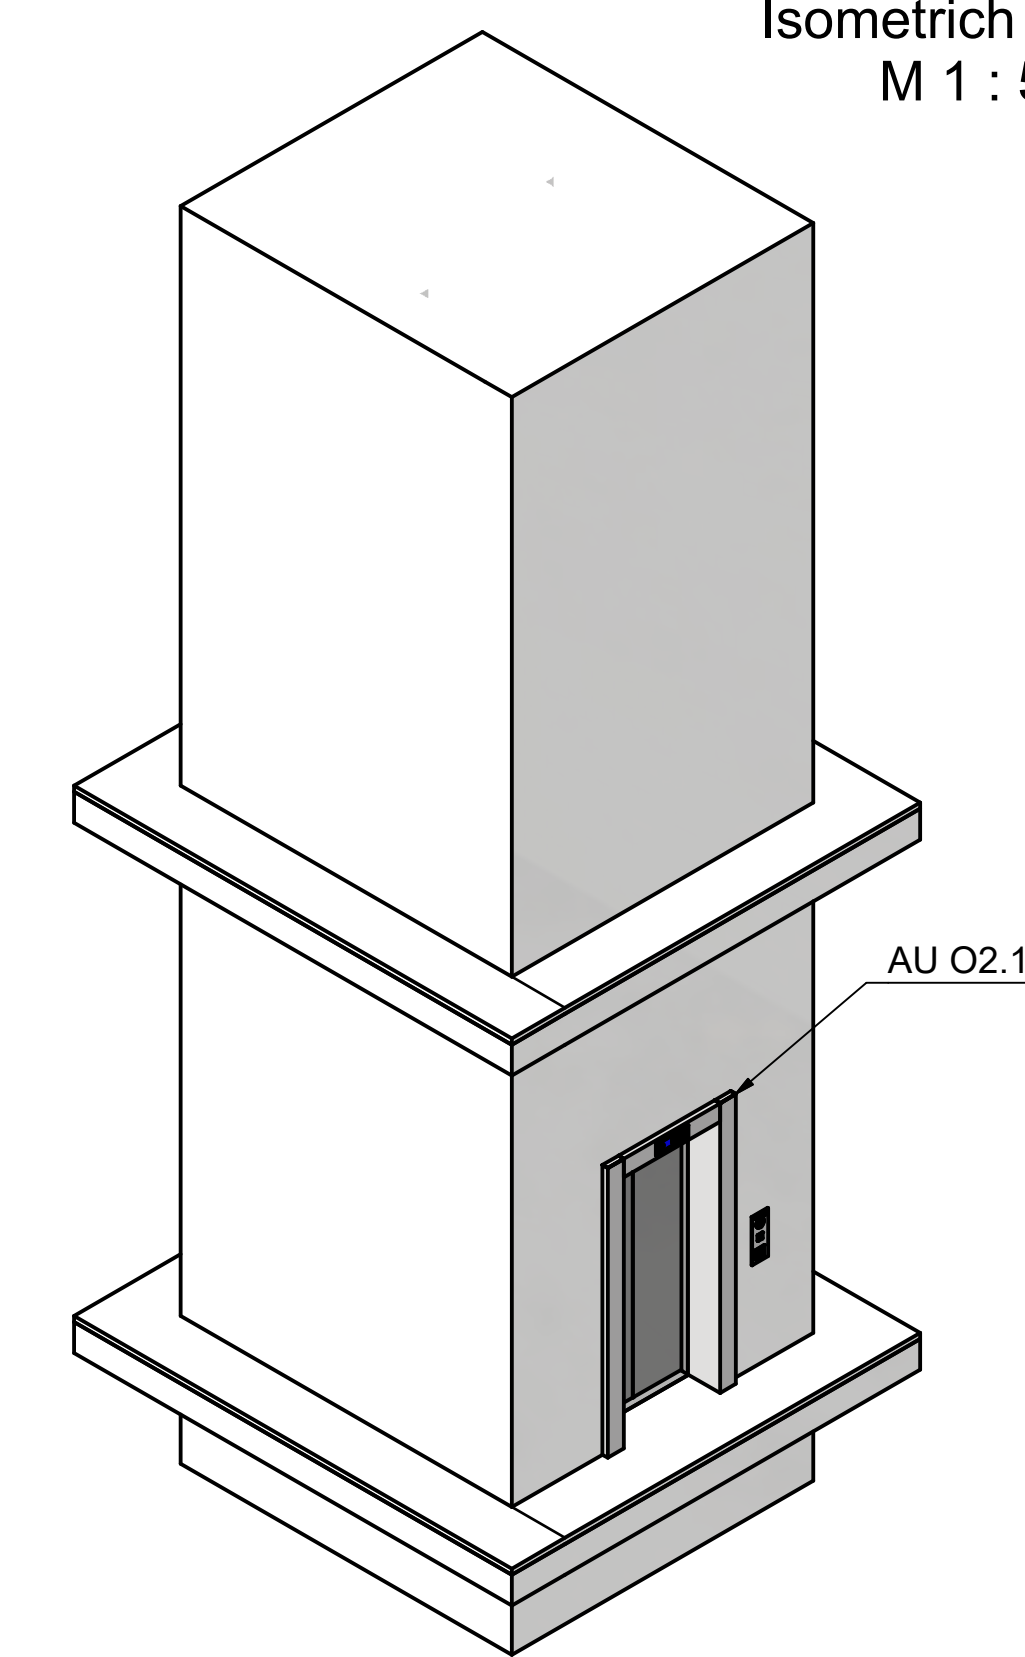
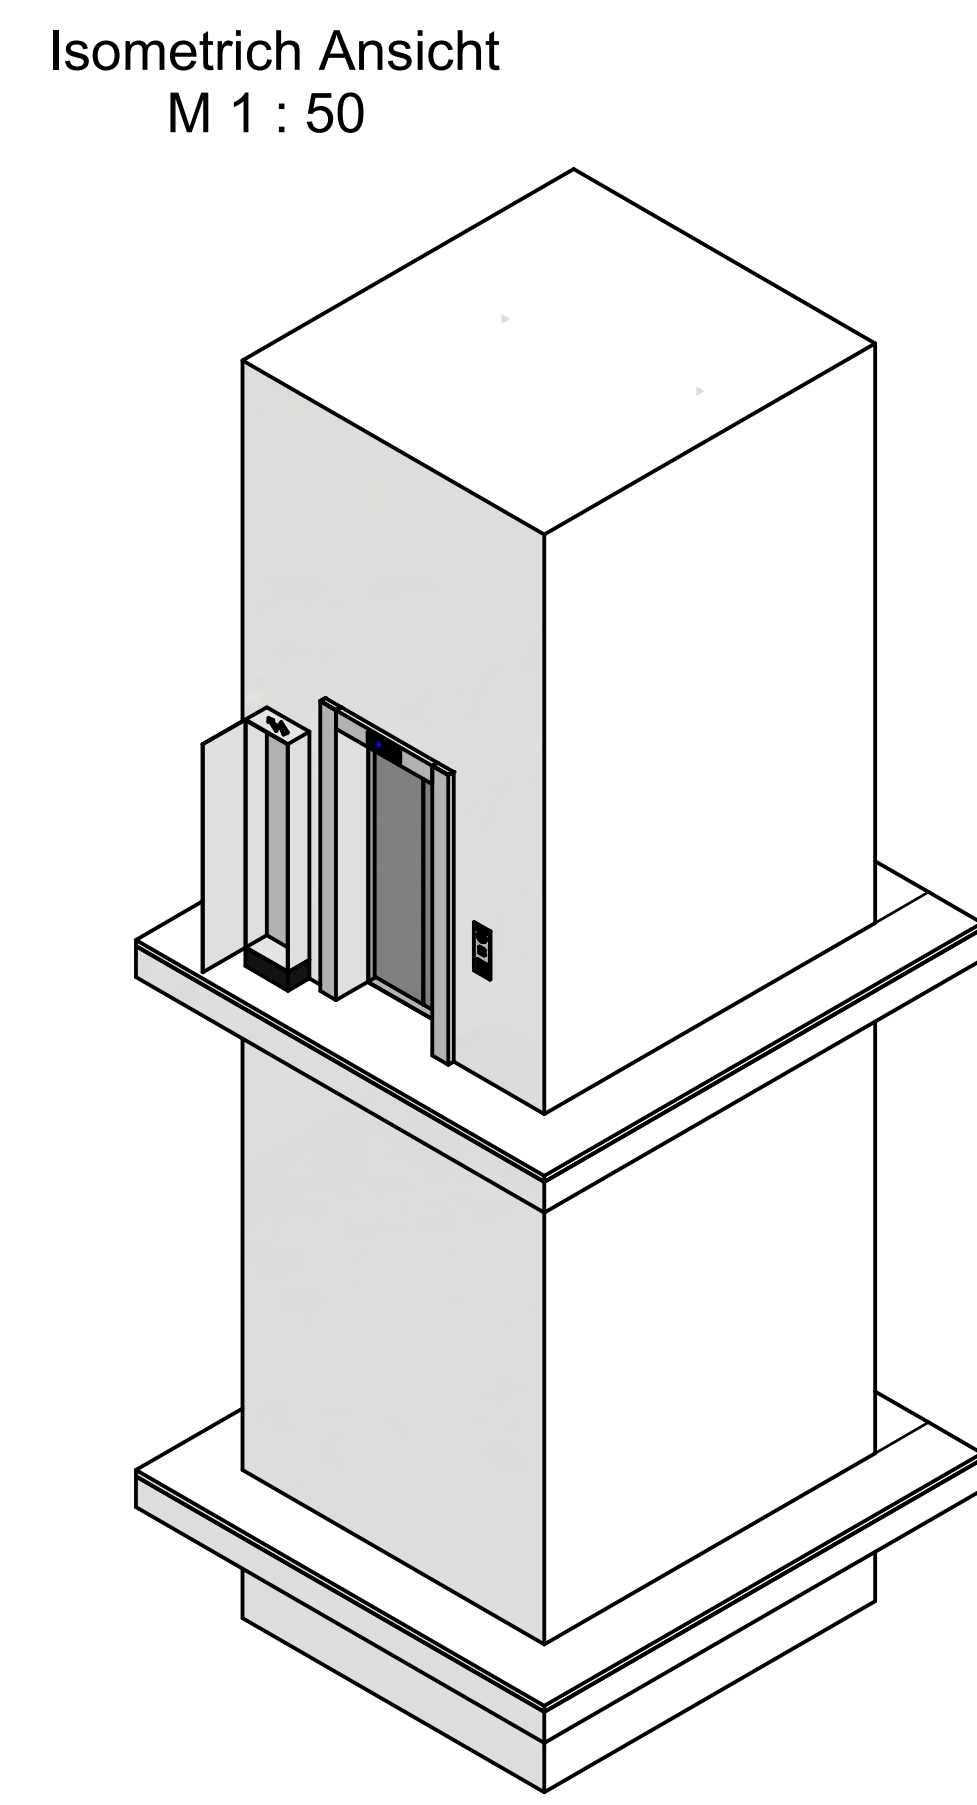
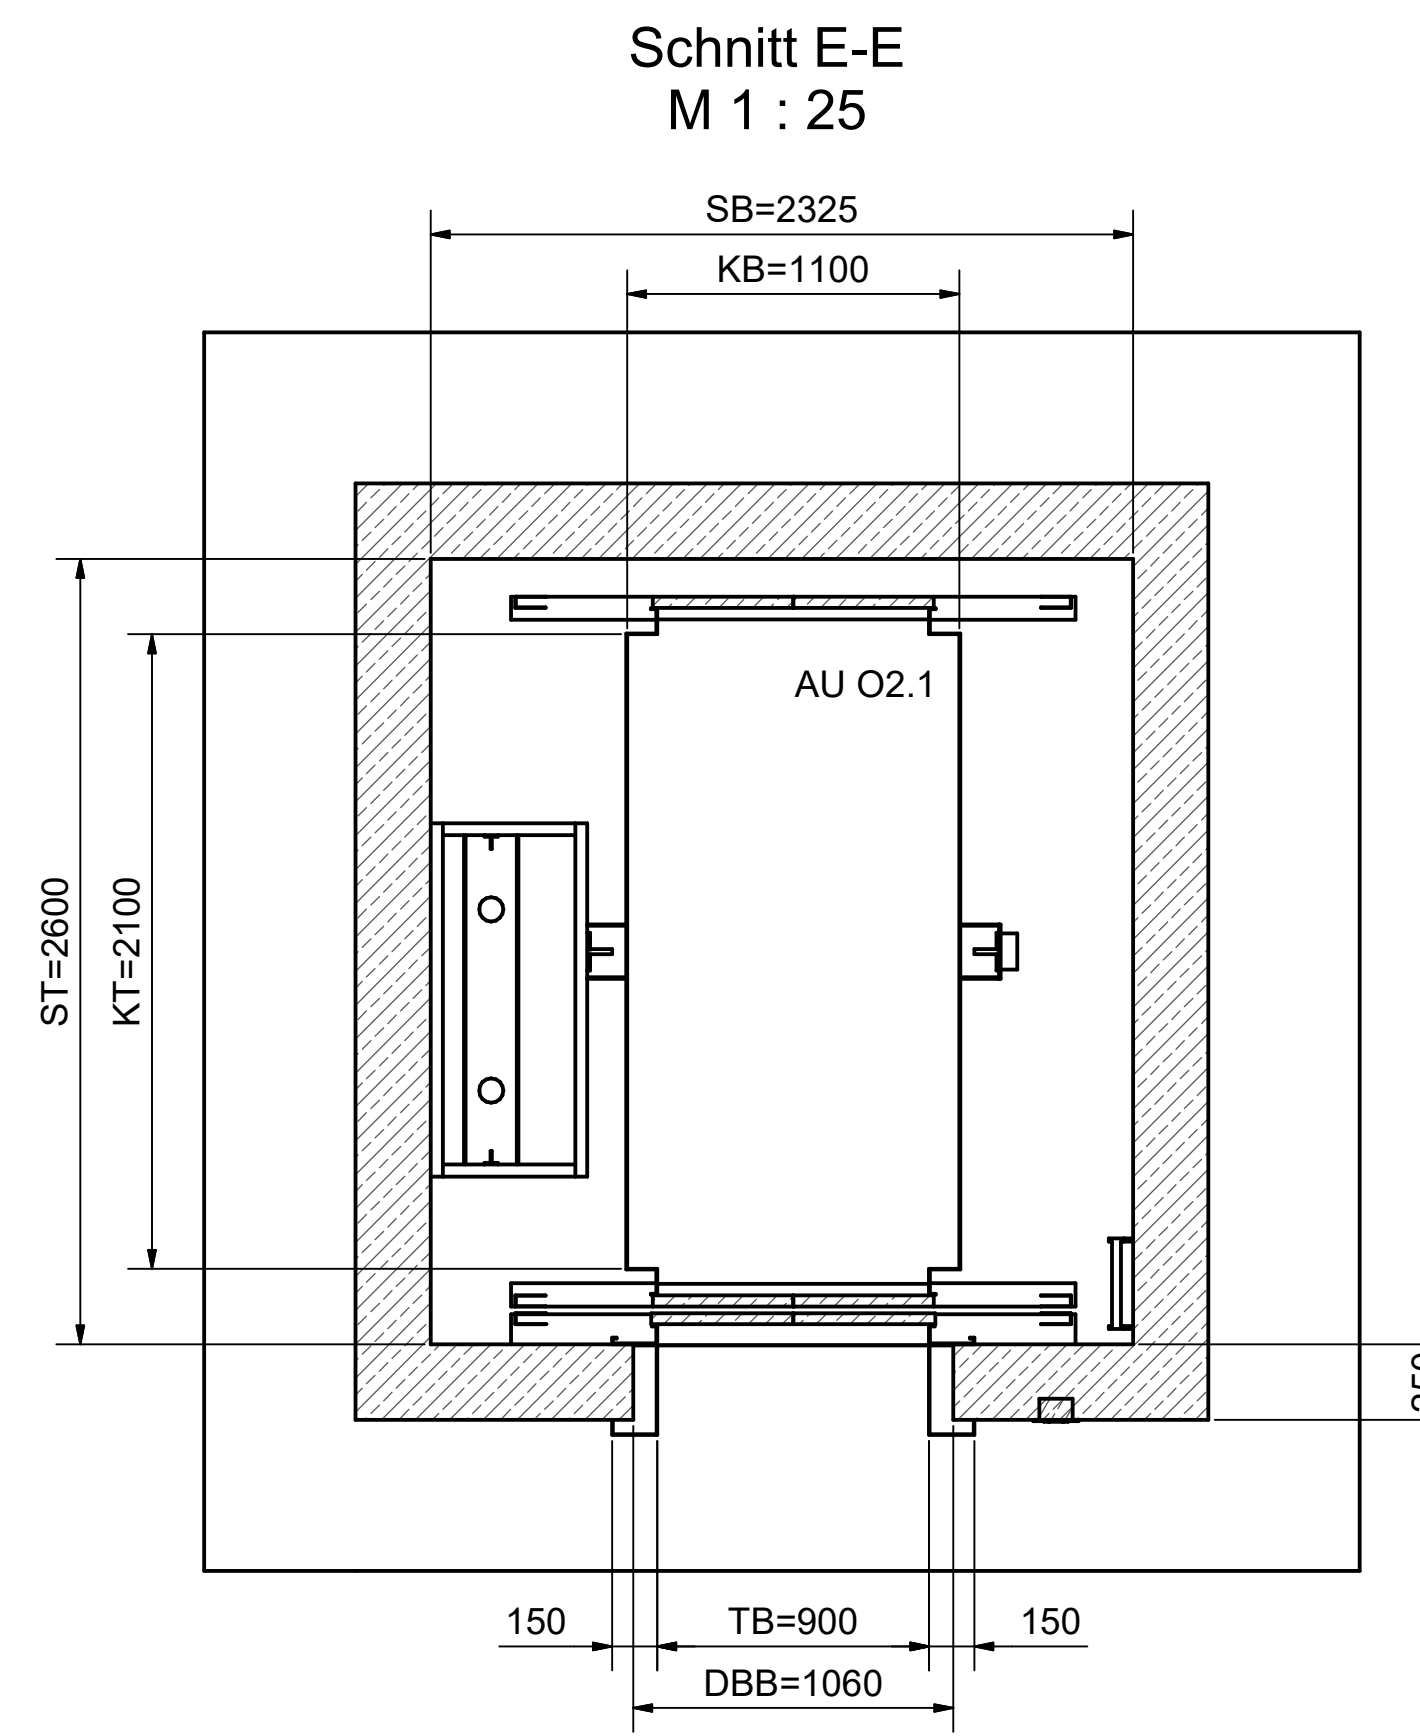
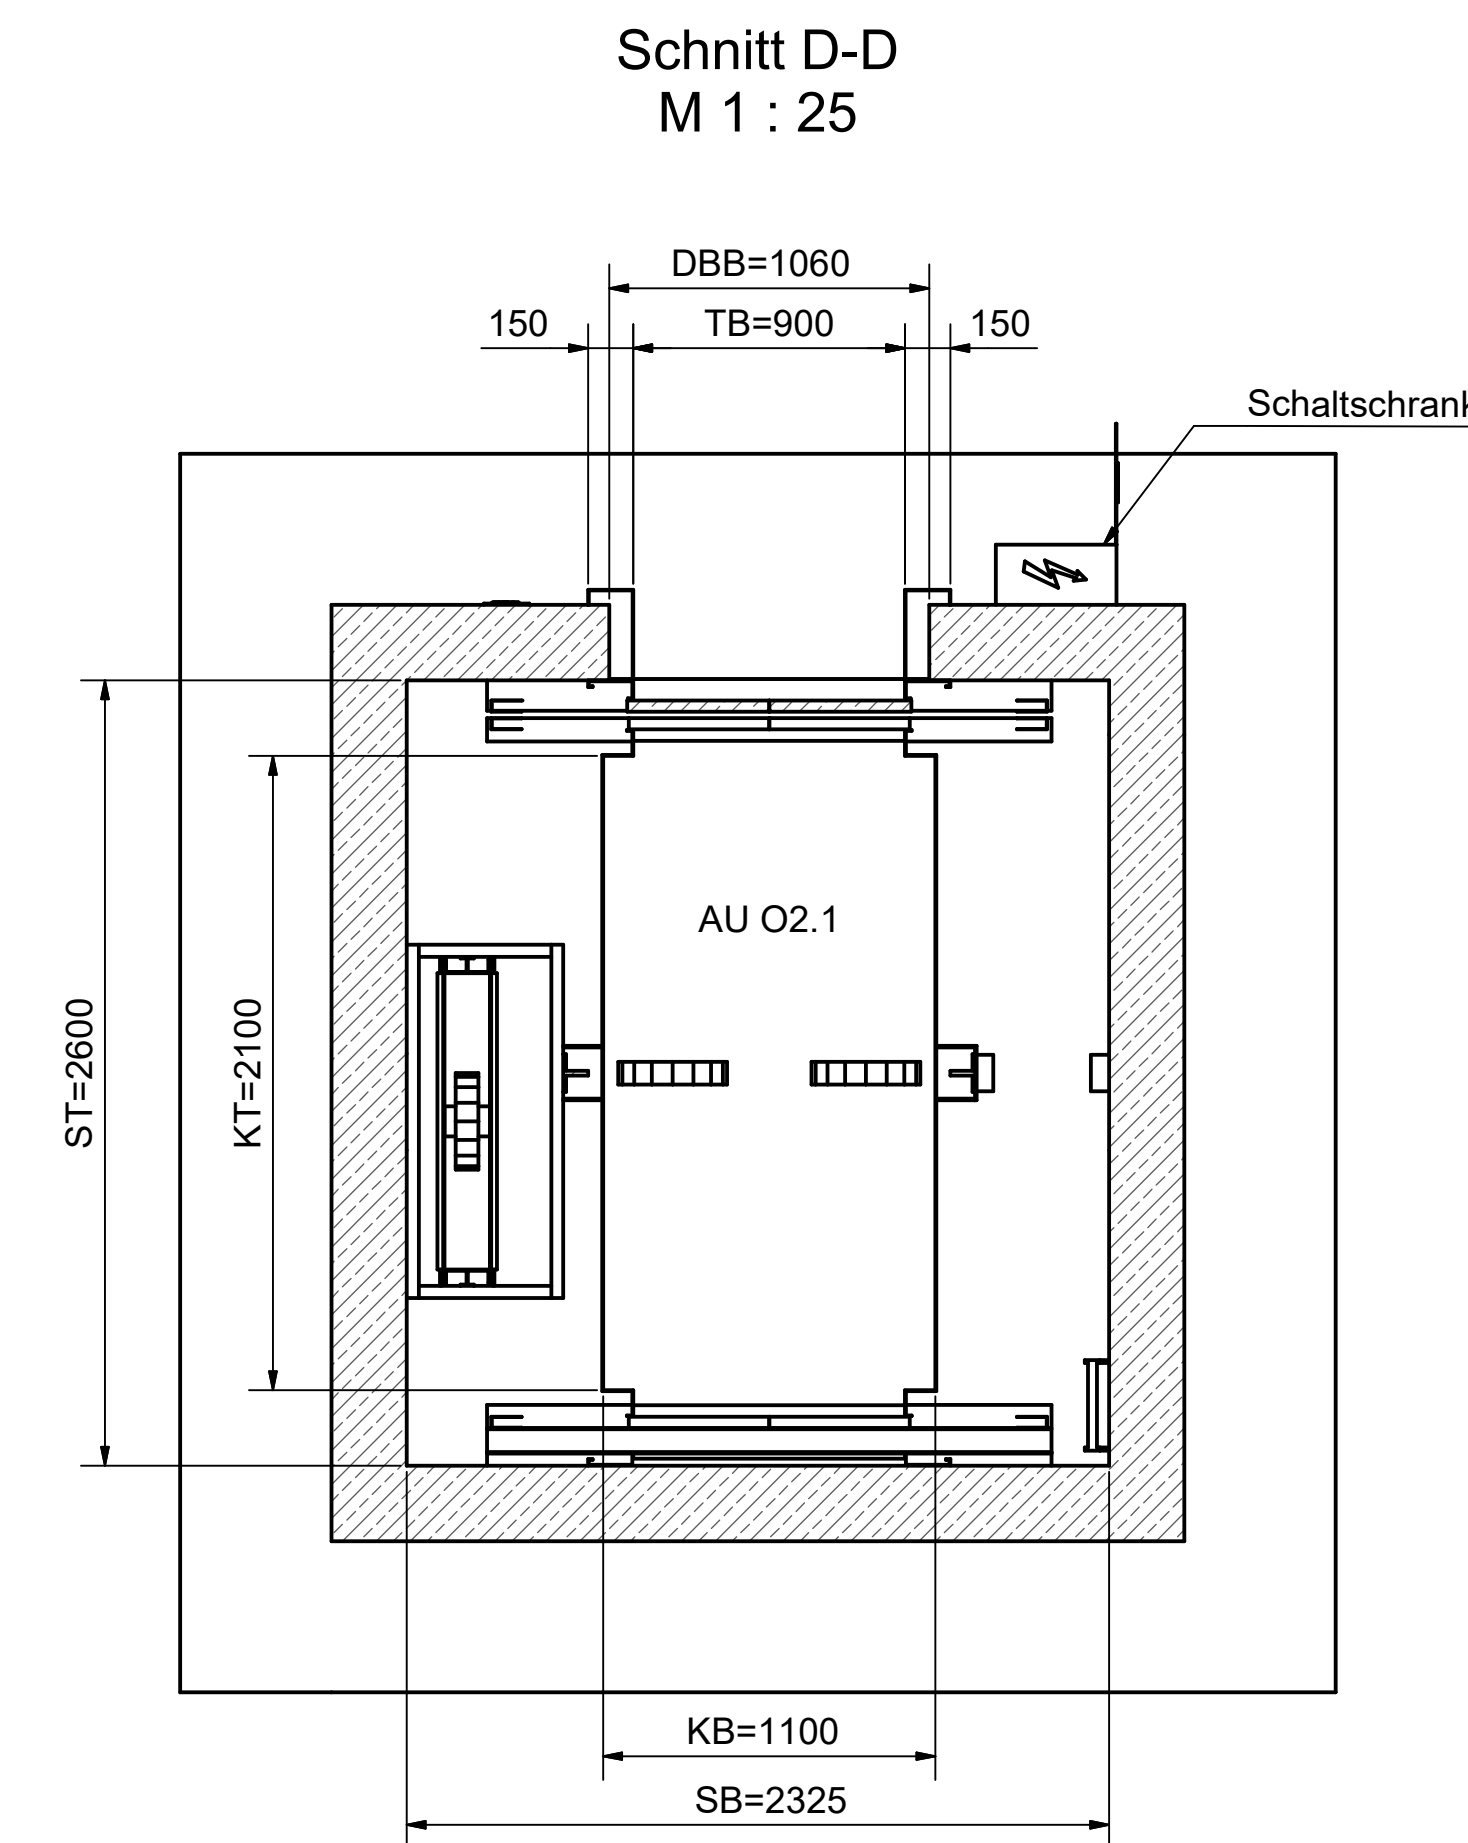
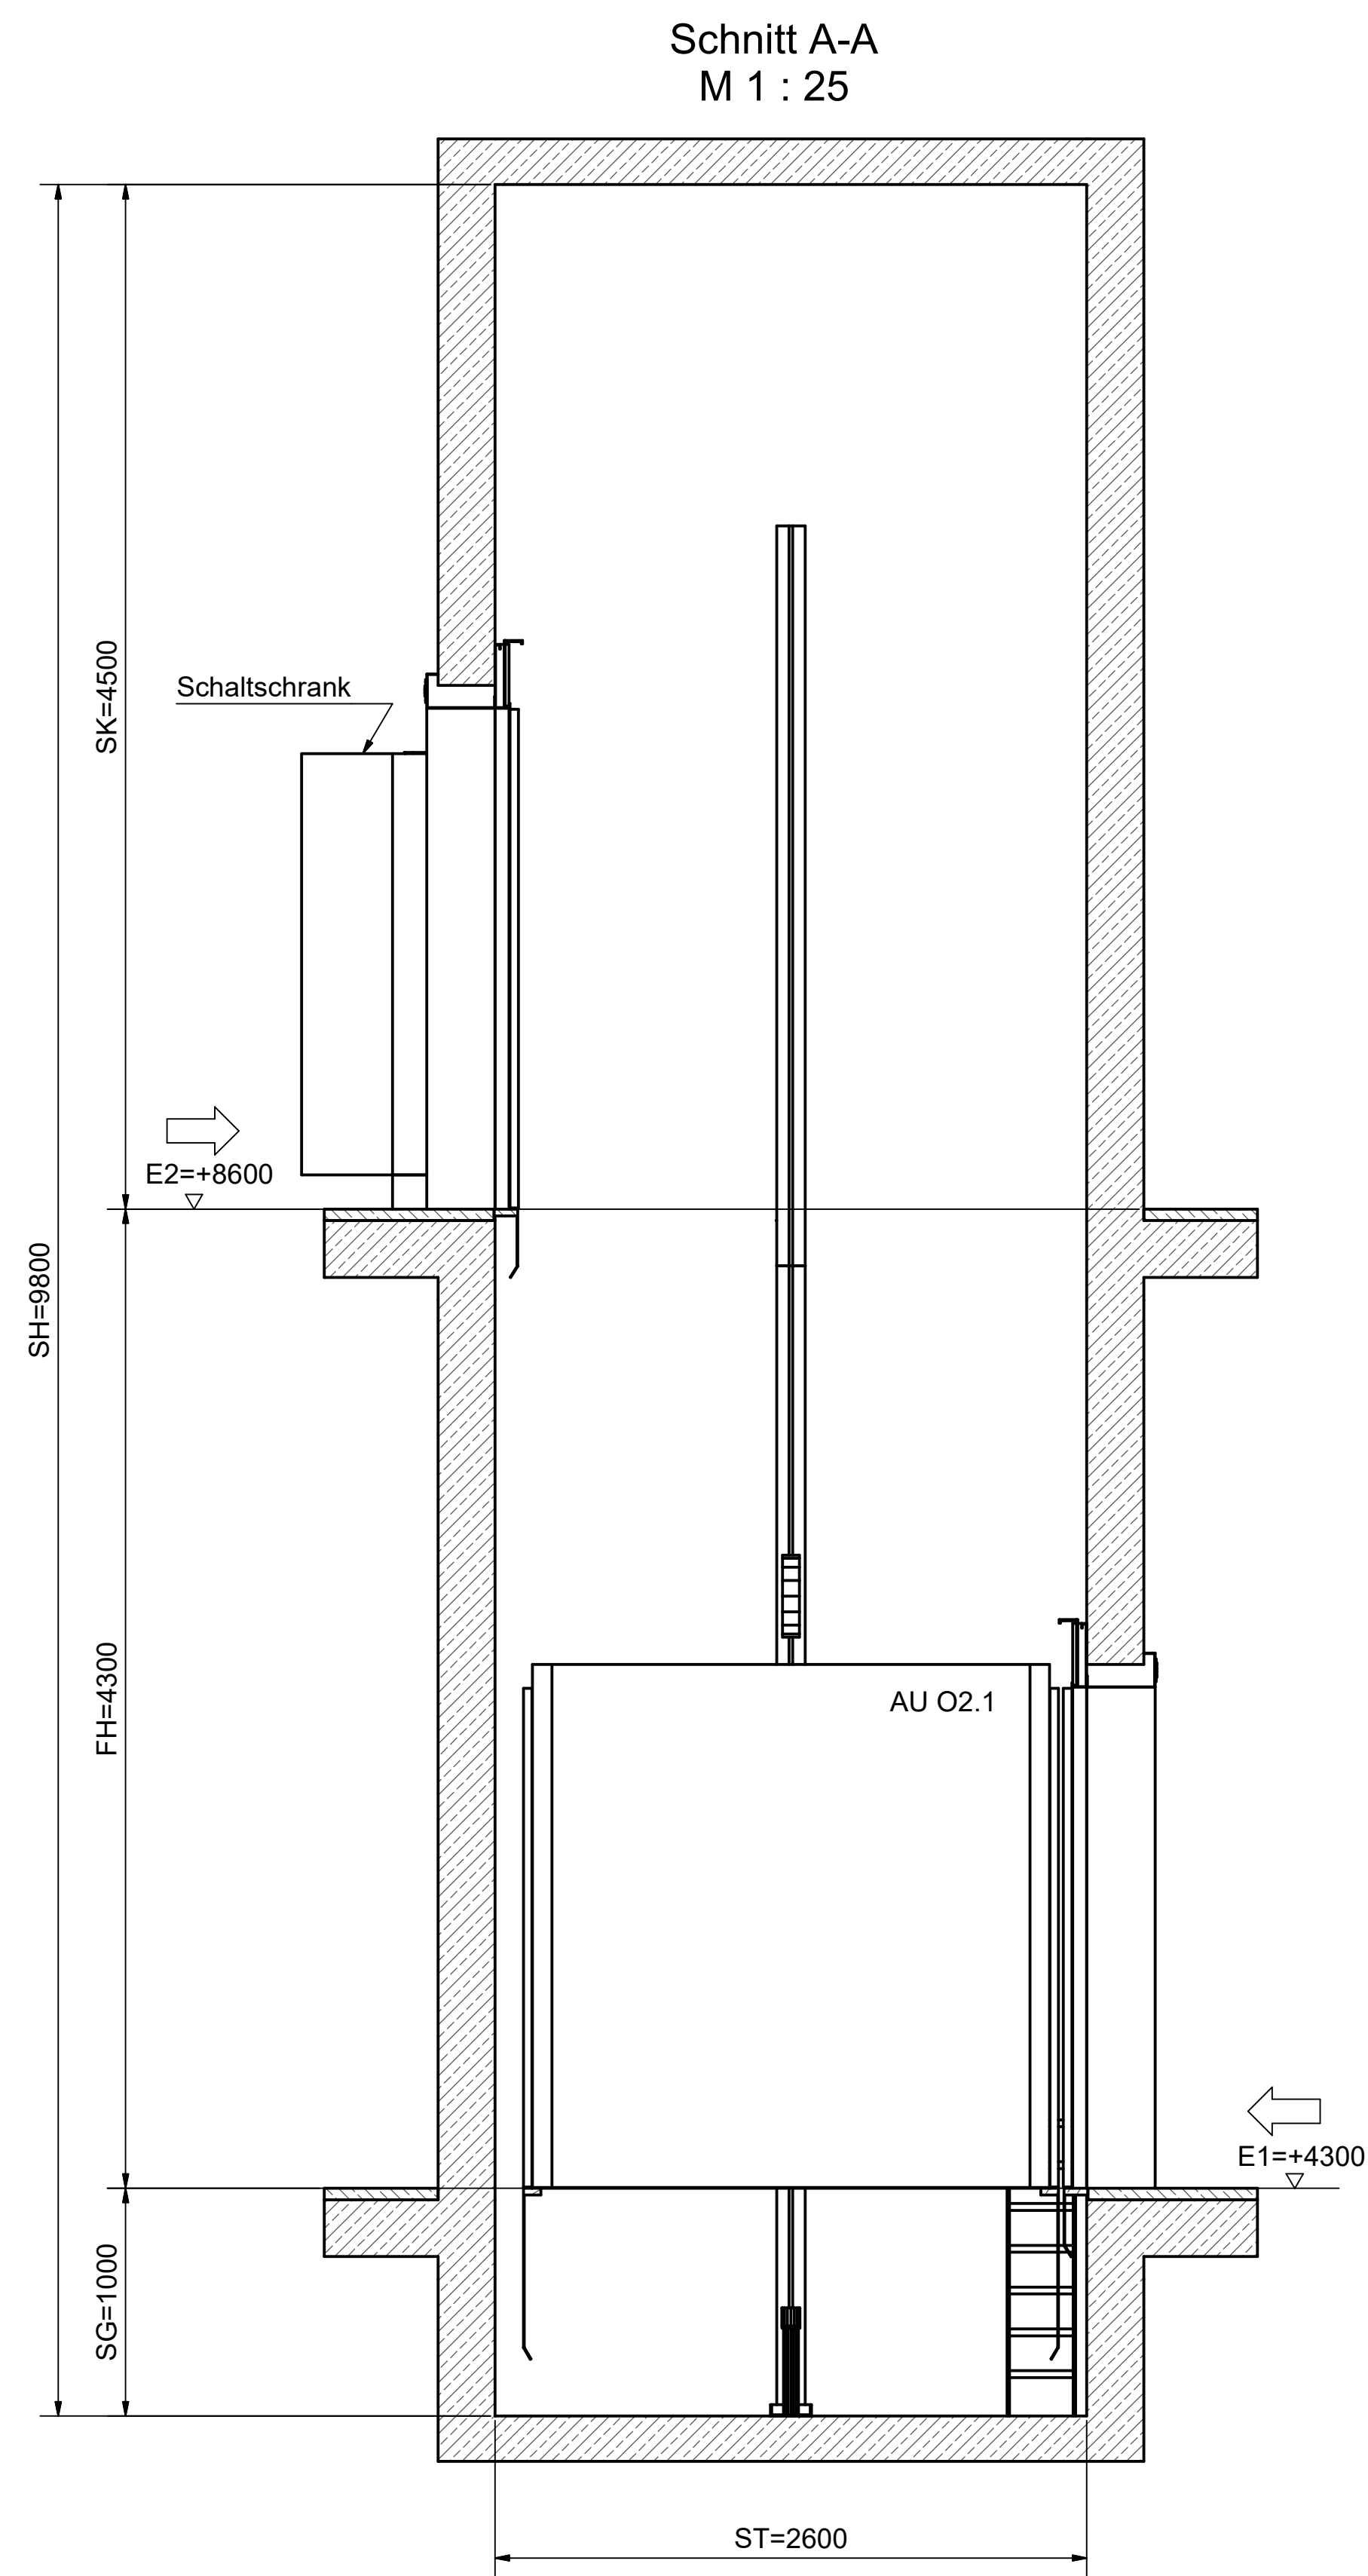
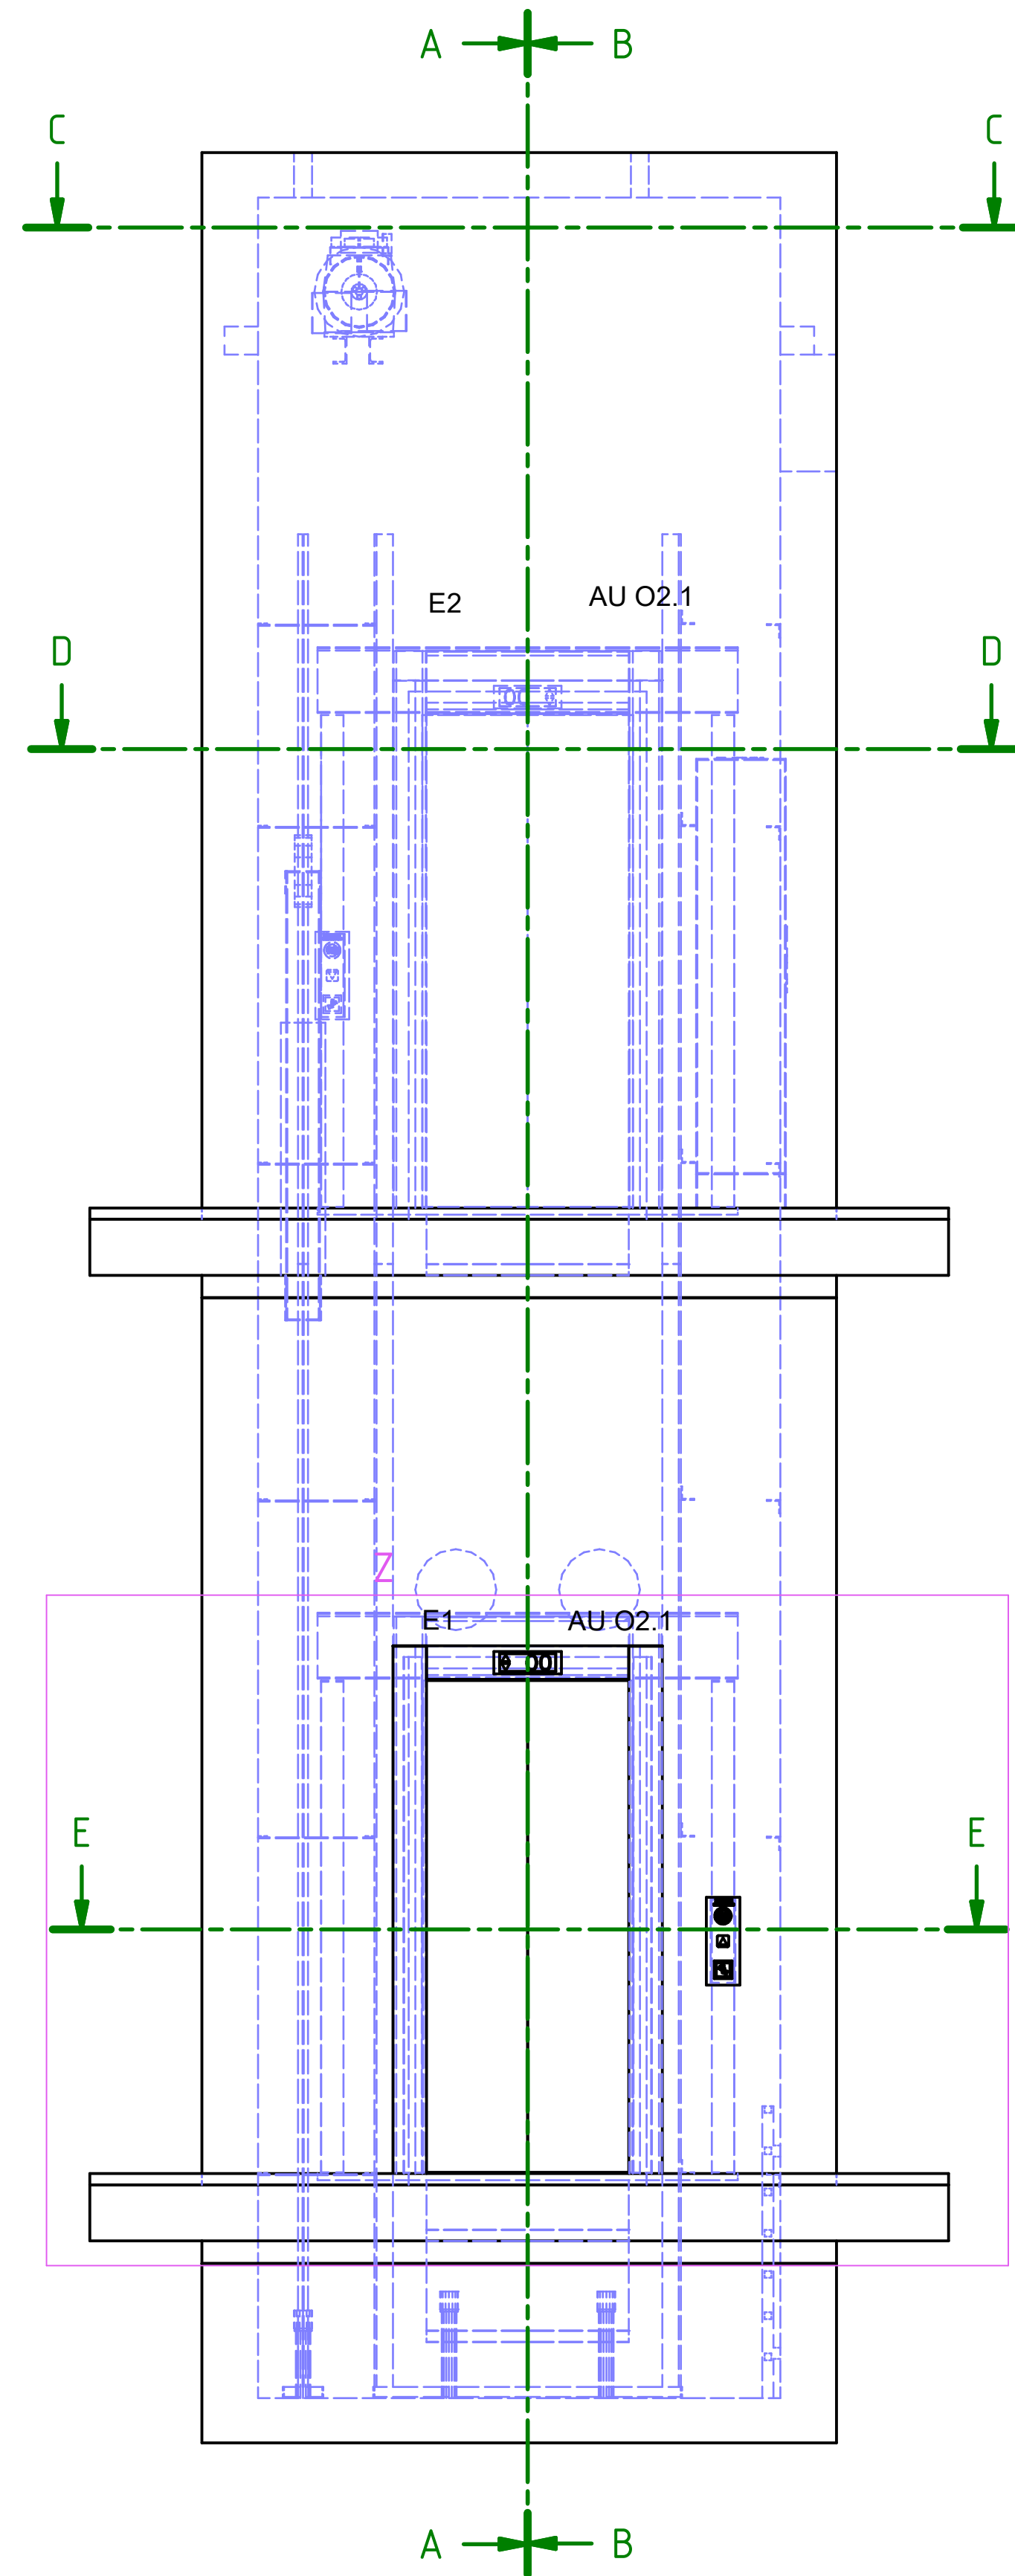


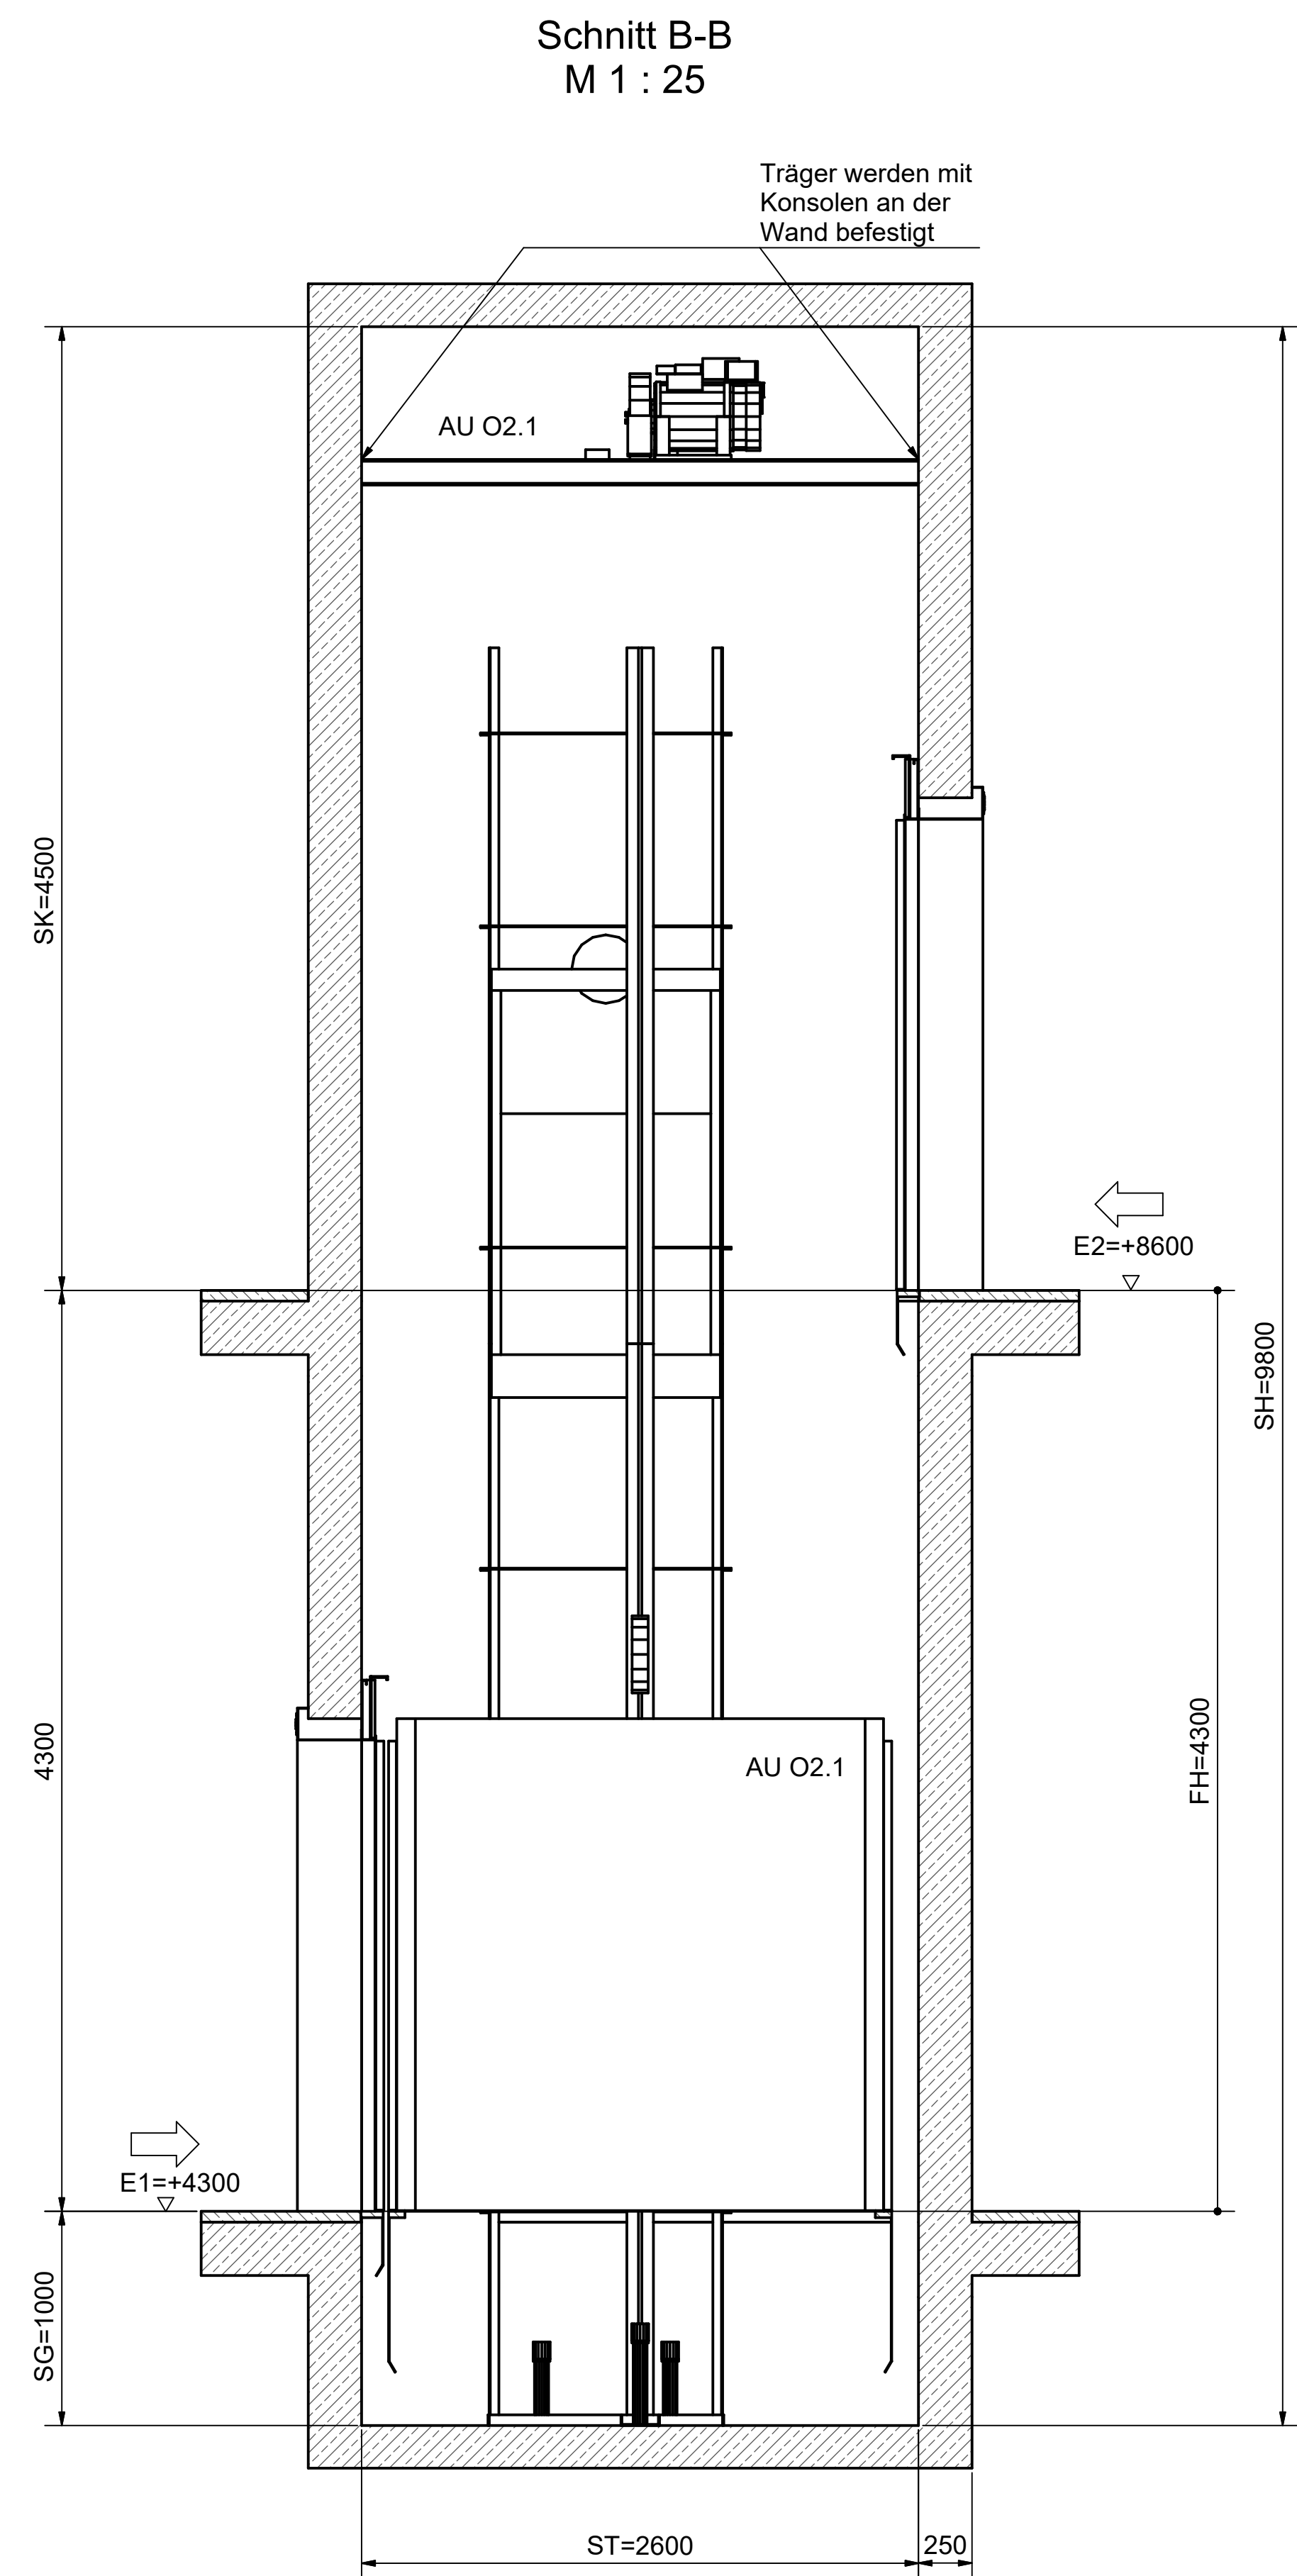

AU 02.1 Stenilgüter		
Eigenschaft	Einheit	Bemerkung
Schaltschrank-Raumnummer		5221
RWA Steuerung - Raumnummer		5221
Einzelanzug / Gruppe		Einzel Aufzug
Feuerwehraufzug		
Heilport Anbindung		nein
Oberste Haltestelle	Ebene	E1
Unterste Haltestelle	Ebene	E2
Tragfähigkeit	kg	100
Persönlichkeitszahl max. nach DIN		13
Notfallalarmanlage		ja
Gefährdungssteuerung		nein
Vorrang & ZuKo-Steuerung		ja
Barrierefrei		nein
Türen		
Anzahl Schachttüren	Stk.	2
Anzahl Kabinentüren	Stk.	2
Türöffnungstyp		2-flüg. zentral
Schachttüren Material		CNS Struktur
Zargen Material		CNS Struktur/N
Schacht		
Förderhöhe	m	4,3
befahrbarer Raum unter SG		nein
Technik		
Geschwindigkeit	m/s	0,6
Antrieb		Synchron
Regelung		FU
Rekuperation Strom		ja
SV-Anforderung		ja
	Abkürzungen	
Hilfsweg		
-Alle Wende sind planerische	Kabinenbreite	KB
	Kabinentiefe	KT
	Kabinenhöhe	KH
Maximalwerte	Türbreite	TB
-Lasten können in Abhängigkeit der eingesetzten	Türhöhe	TH
	Schachtbreite	SB
	Schachttiefe	ST
Aufzugstechnik variieren	Schachtkopf	SK
	Schachtgrube	SG
	Förderhöhe	FH
	Schachthöhe	SH
	Maschinenaumbreite	MFR
	Maschinenraumbreite	MRB
	Maschinenraumtiefe	MRT
	Durchbruchhöhe	DBH
	Durchbruchbreite	DBB

A	Ausschreibungsplan	08.10.2026
Index	Änderung	Datum

STAND	PLANINHALT
08.10.2026	Detail Zeichnung AU Q2.1- Bettenhaus 2 - Los 2
INDEX	PLANNUMMER
A	6-AA-ZKG-SO2-DT-XX-AUZ-801-025-A#Los2
	PROJEKT

Neubau Zentralklinikum Georgsheim - Zusammenschluss der Kliniken Aurich, Emden, Norden		
PLANUNGSPHASE	GEBAUDETIEL	SEKTOR
LPH 5 - Ausführungsplanung	Somatisch	28
PLANFORMAT	MASSSTAB	LOD
841 x 1540	1:25 & 1:30	XXX
PLANSTAND 3D-MODELL	INDEX 3D-MODELL	

	BAUHERR	Trägergesellschaft Kliniken Aurich-Emden-Norden mbH Wallinghausener Str. 8-12, 26603 Aurich
	PROJEKTSTEUERUNG	BOS Projektmanagement GmbH Berliner Allee 7, 30175 Hannover
	ARCHITEKT	gmp International GmbH Rennbahn 5-7, 52062 Aachen
		
	FACHPLANER	Ramboll Deutschland GmbH Kopenhagener Str. 60-68, Haus D, 13407 Berlin