
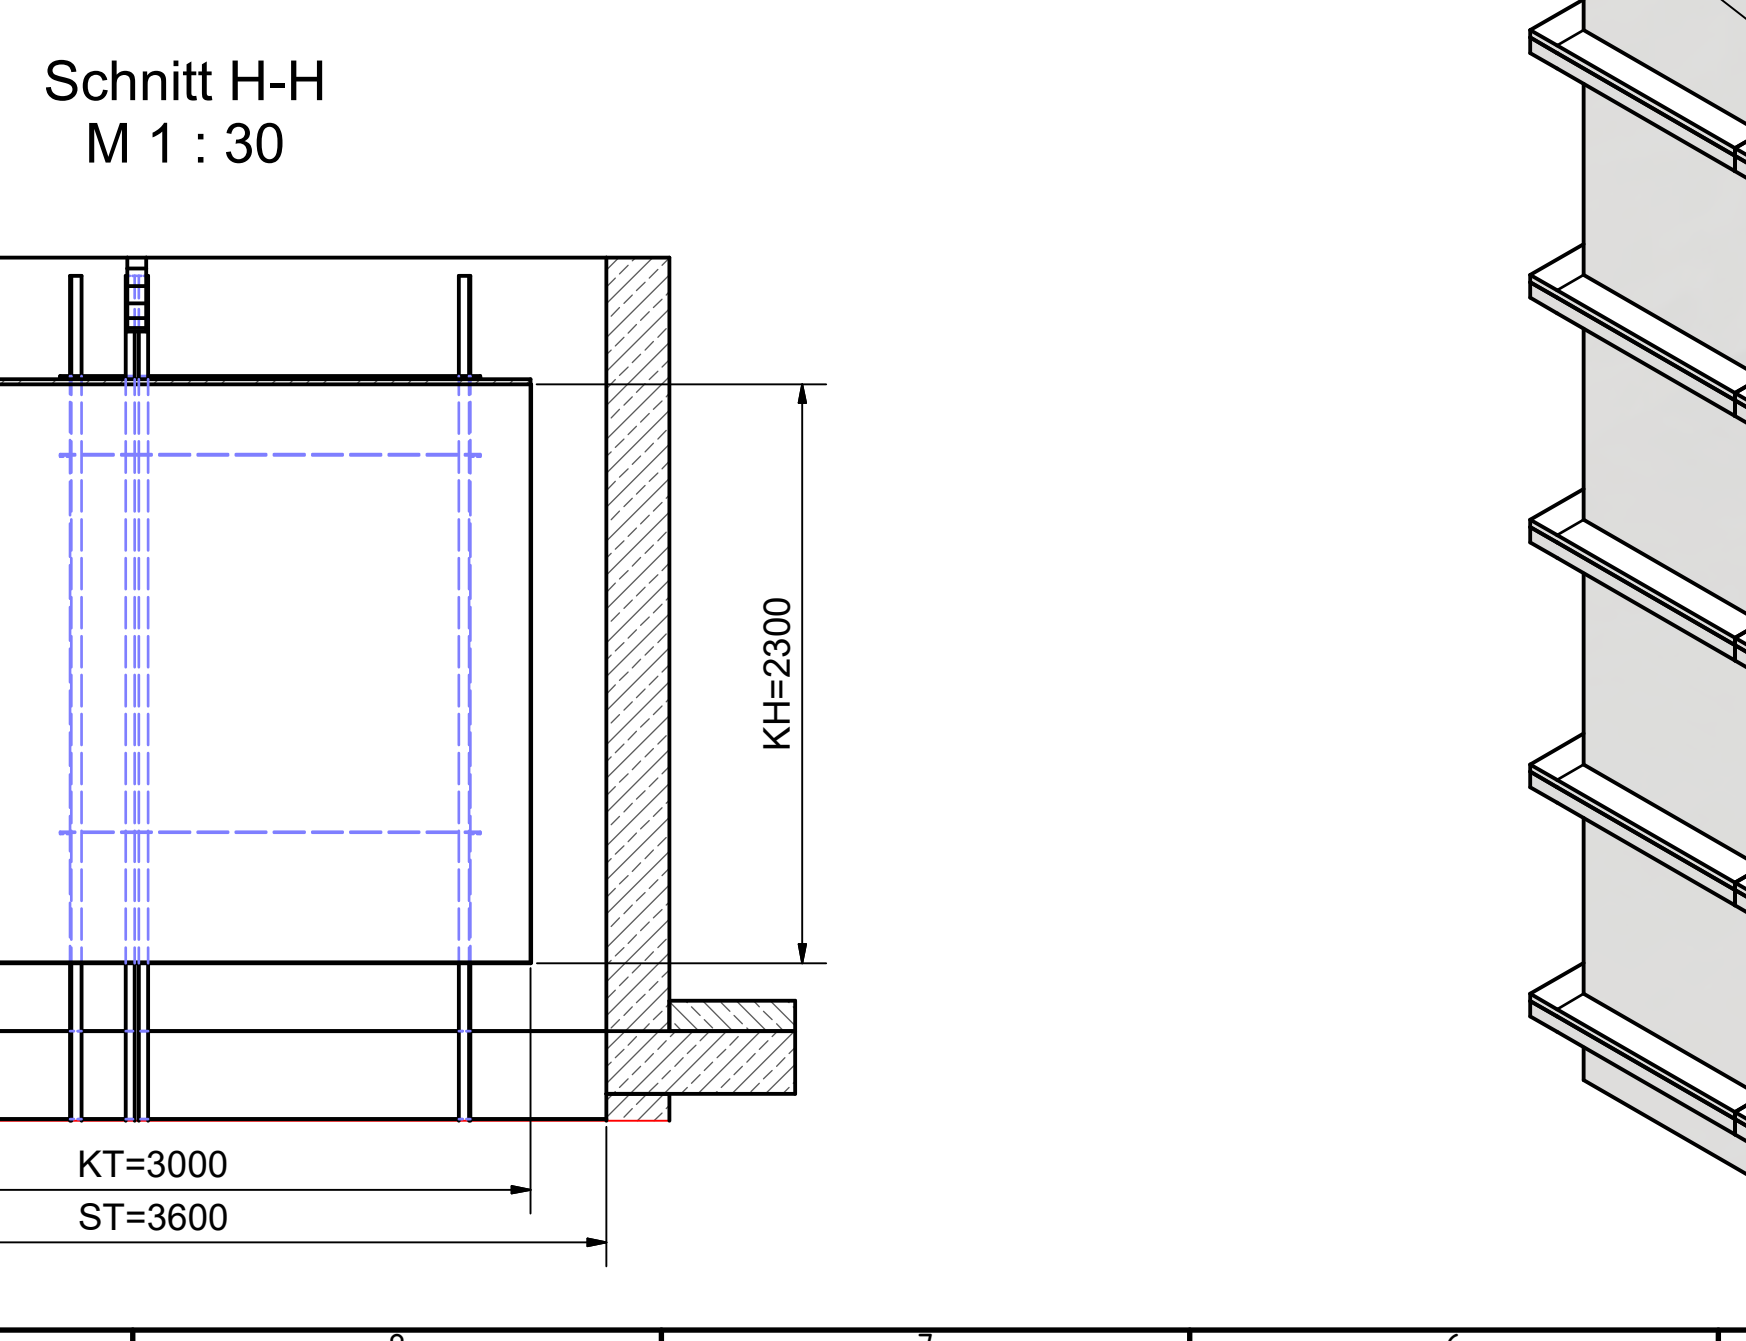
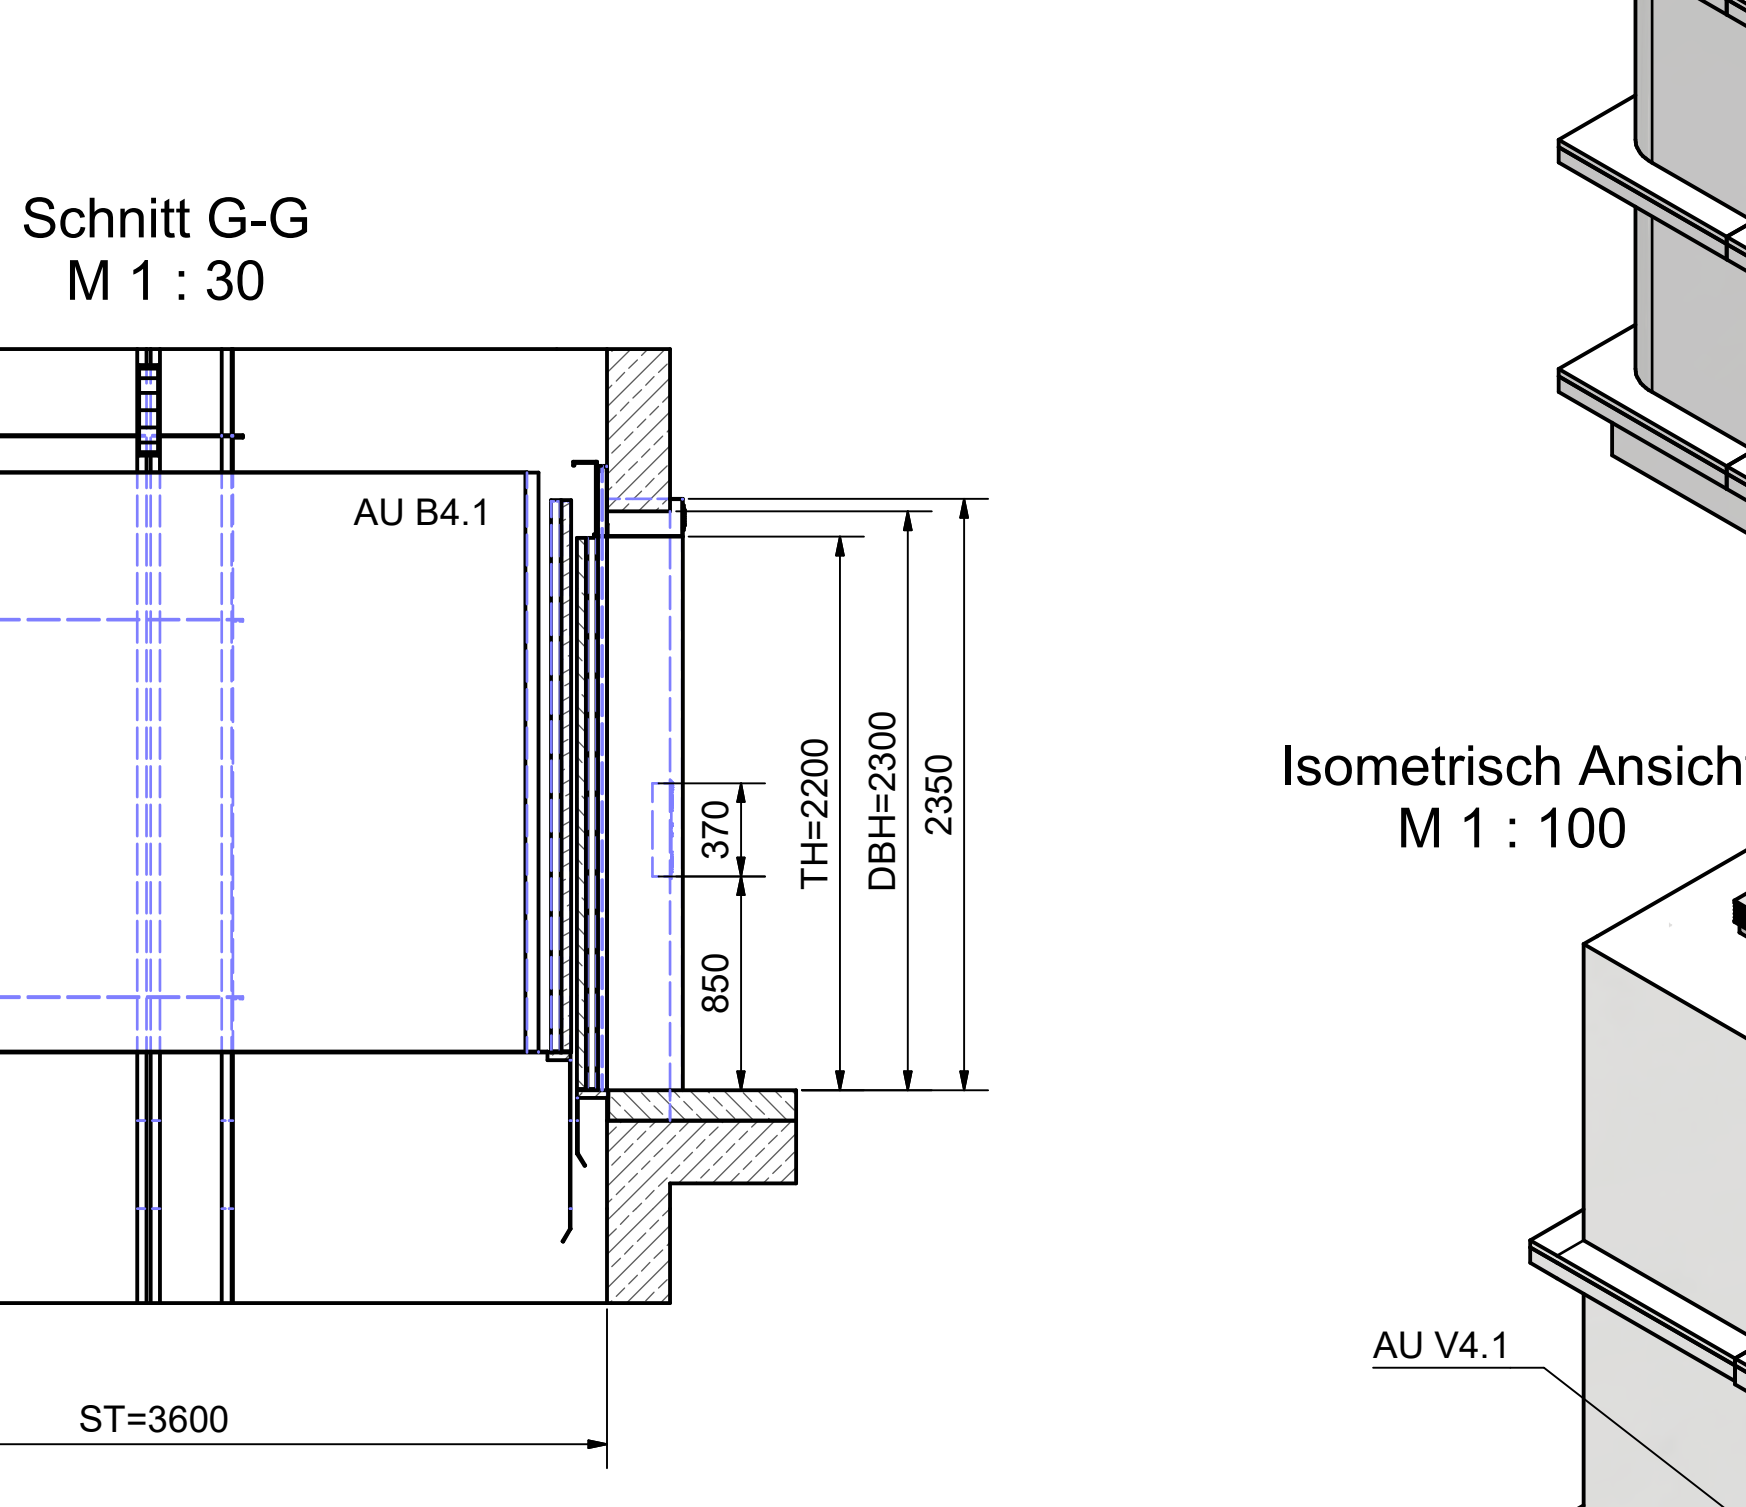
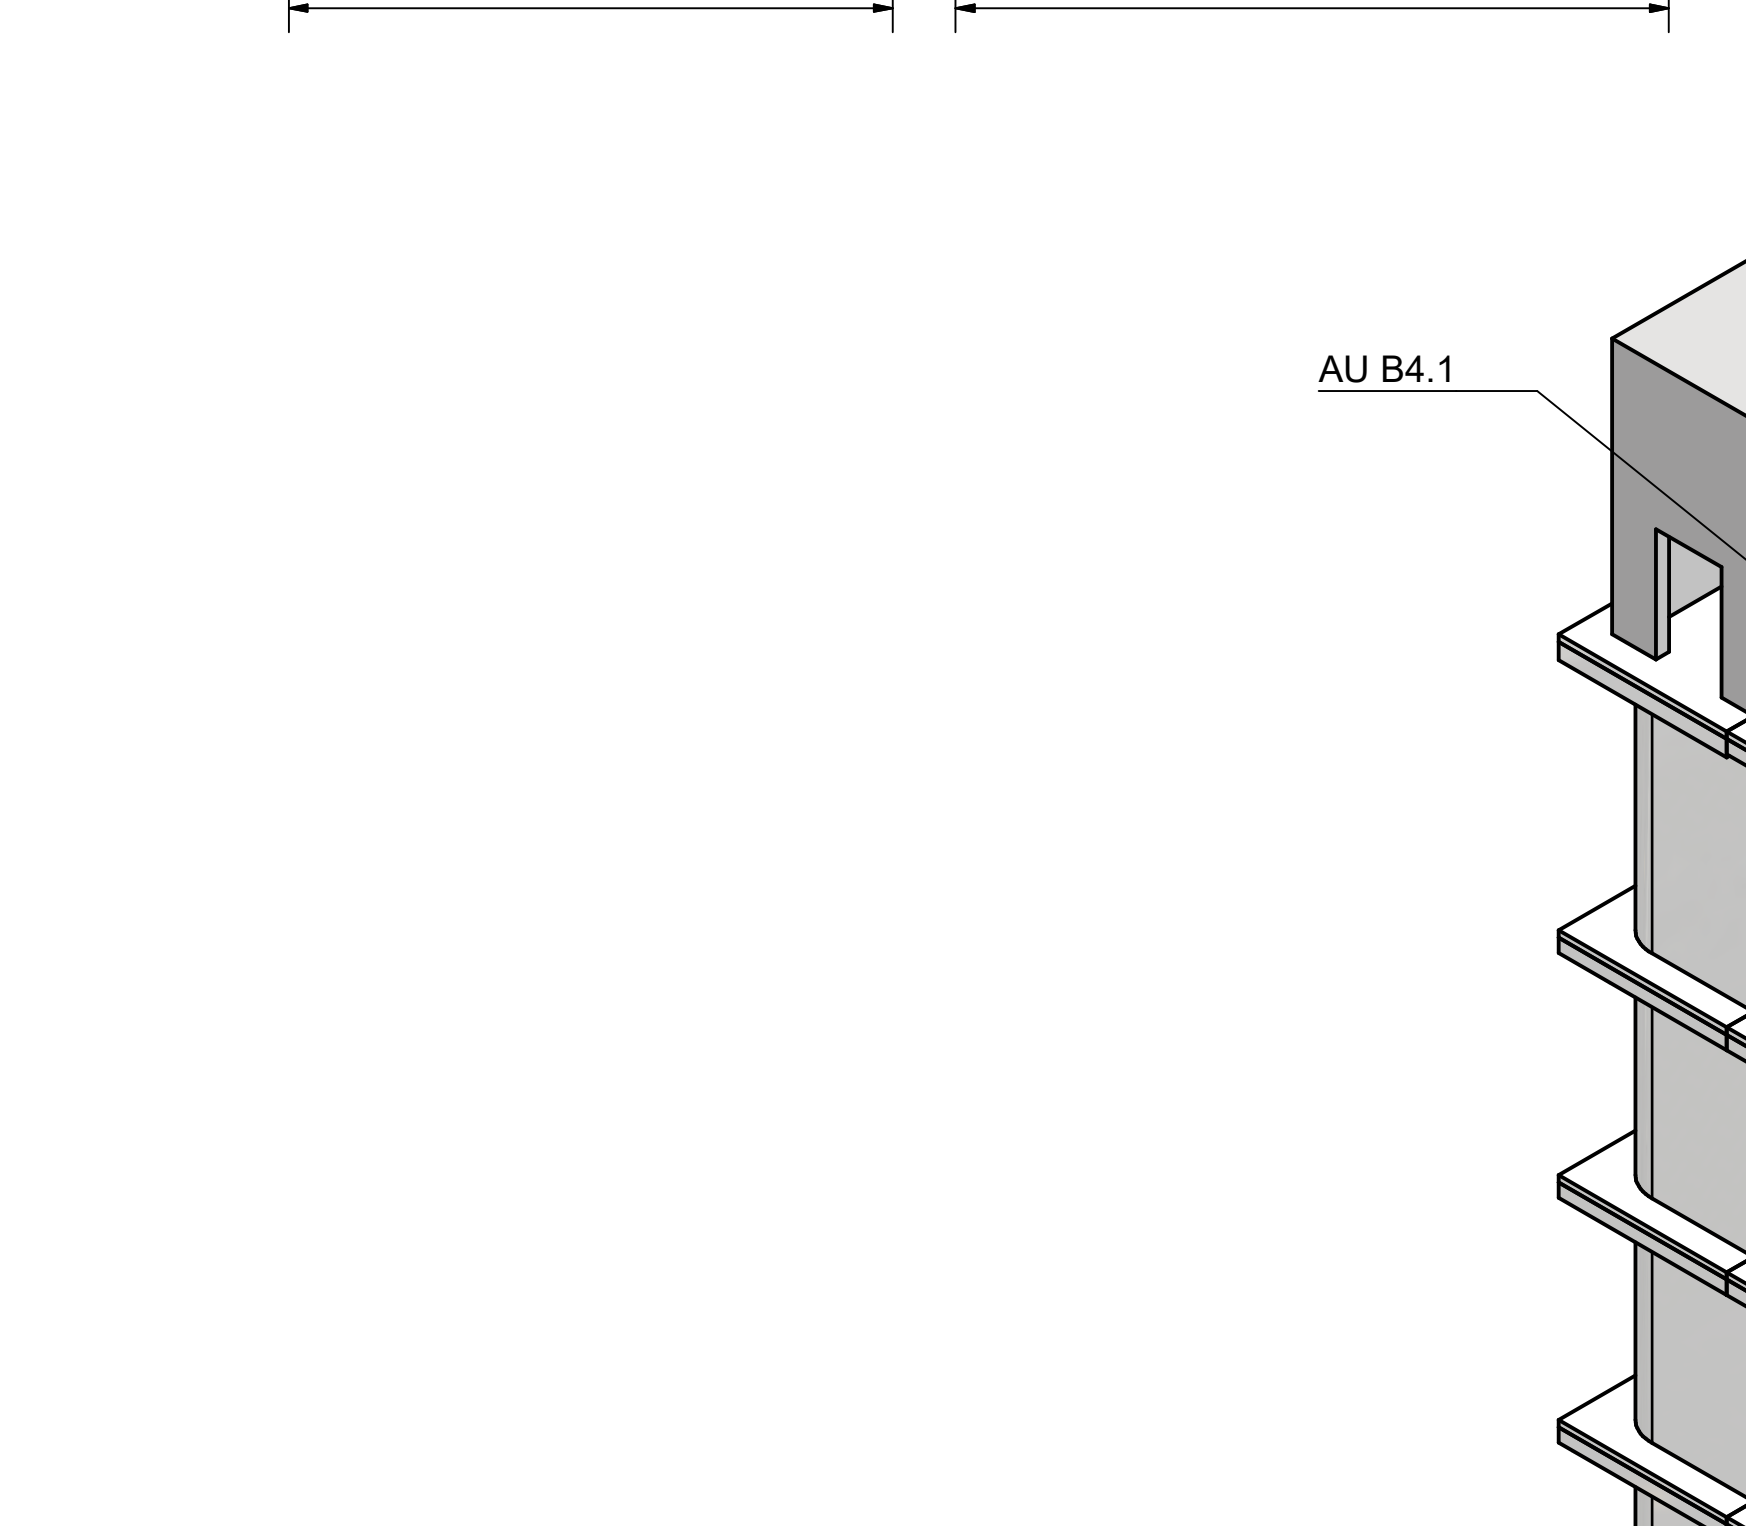
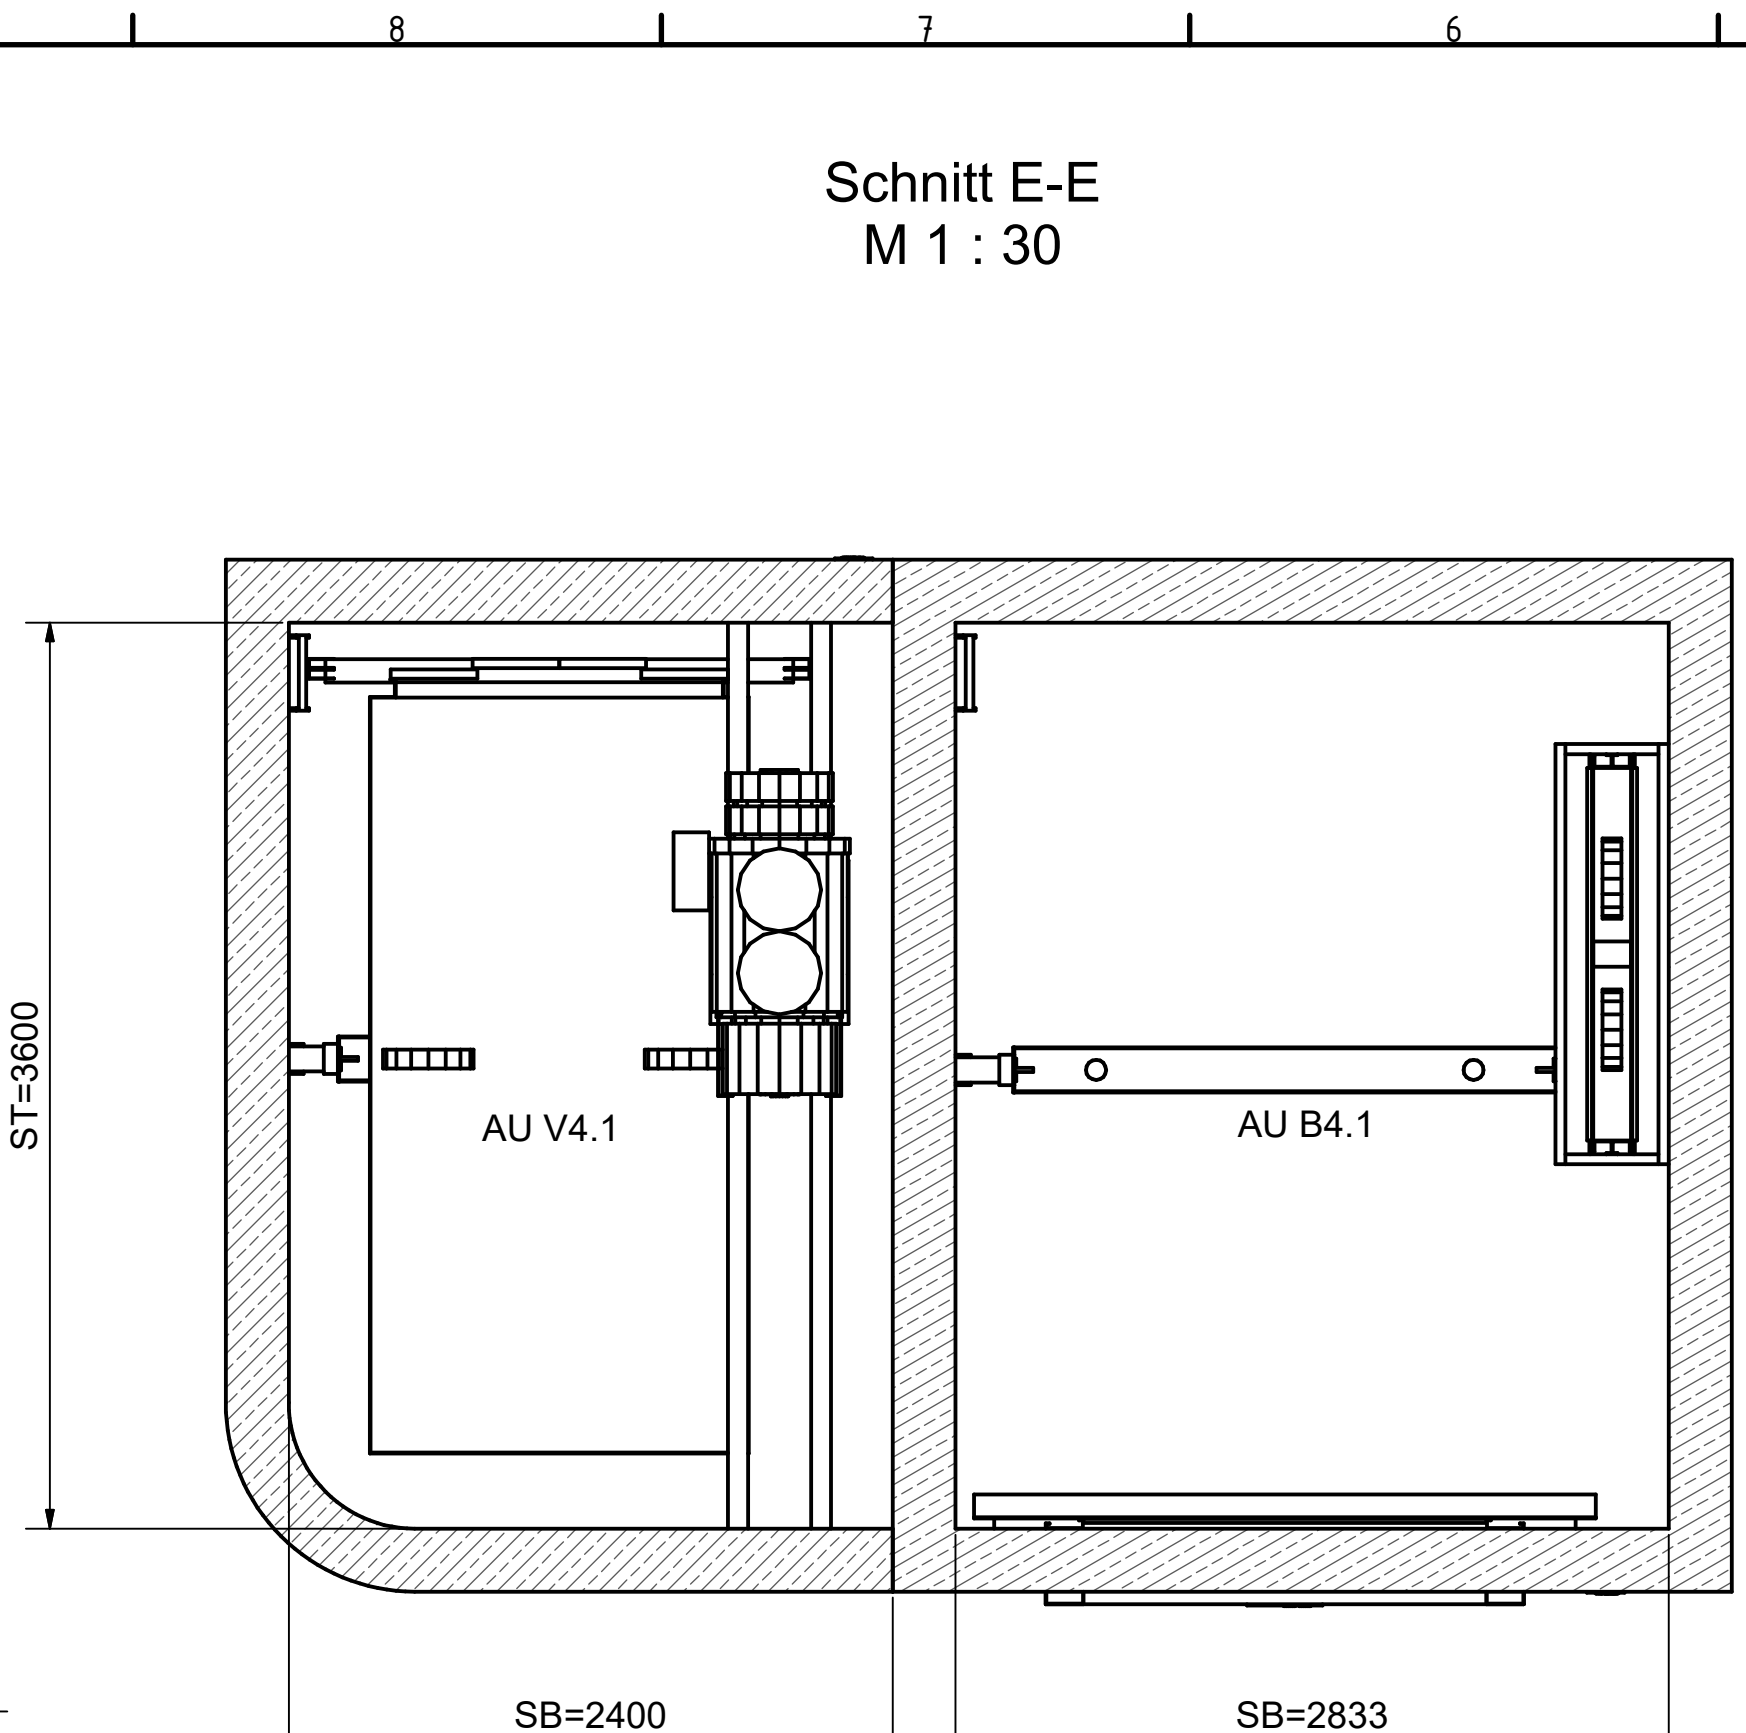
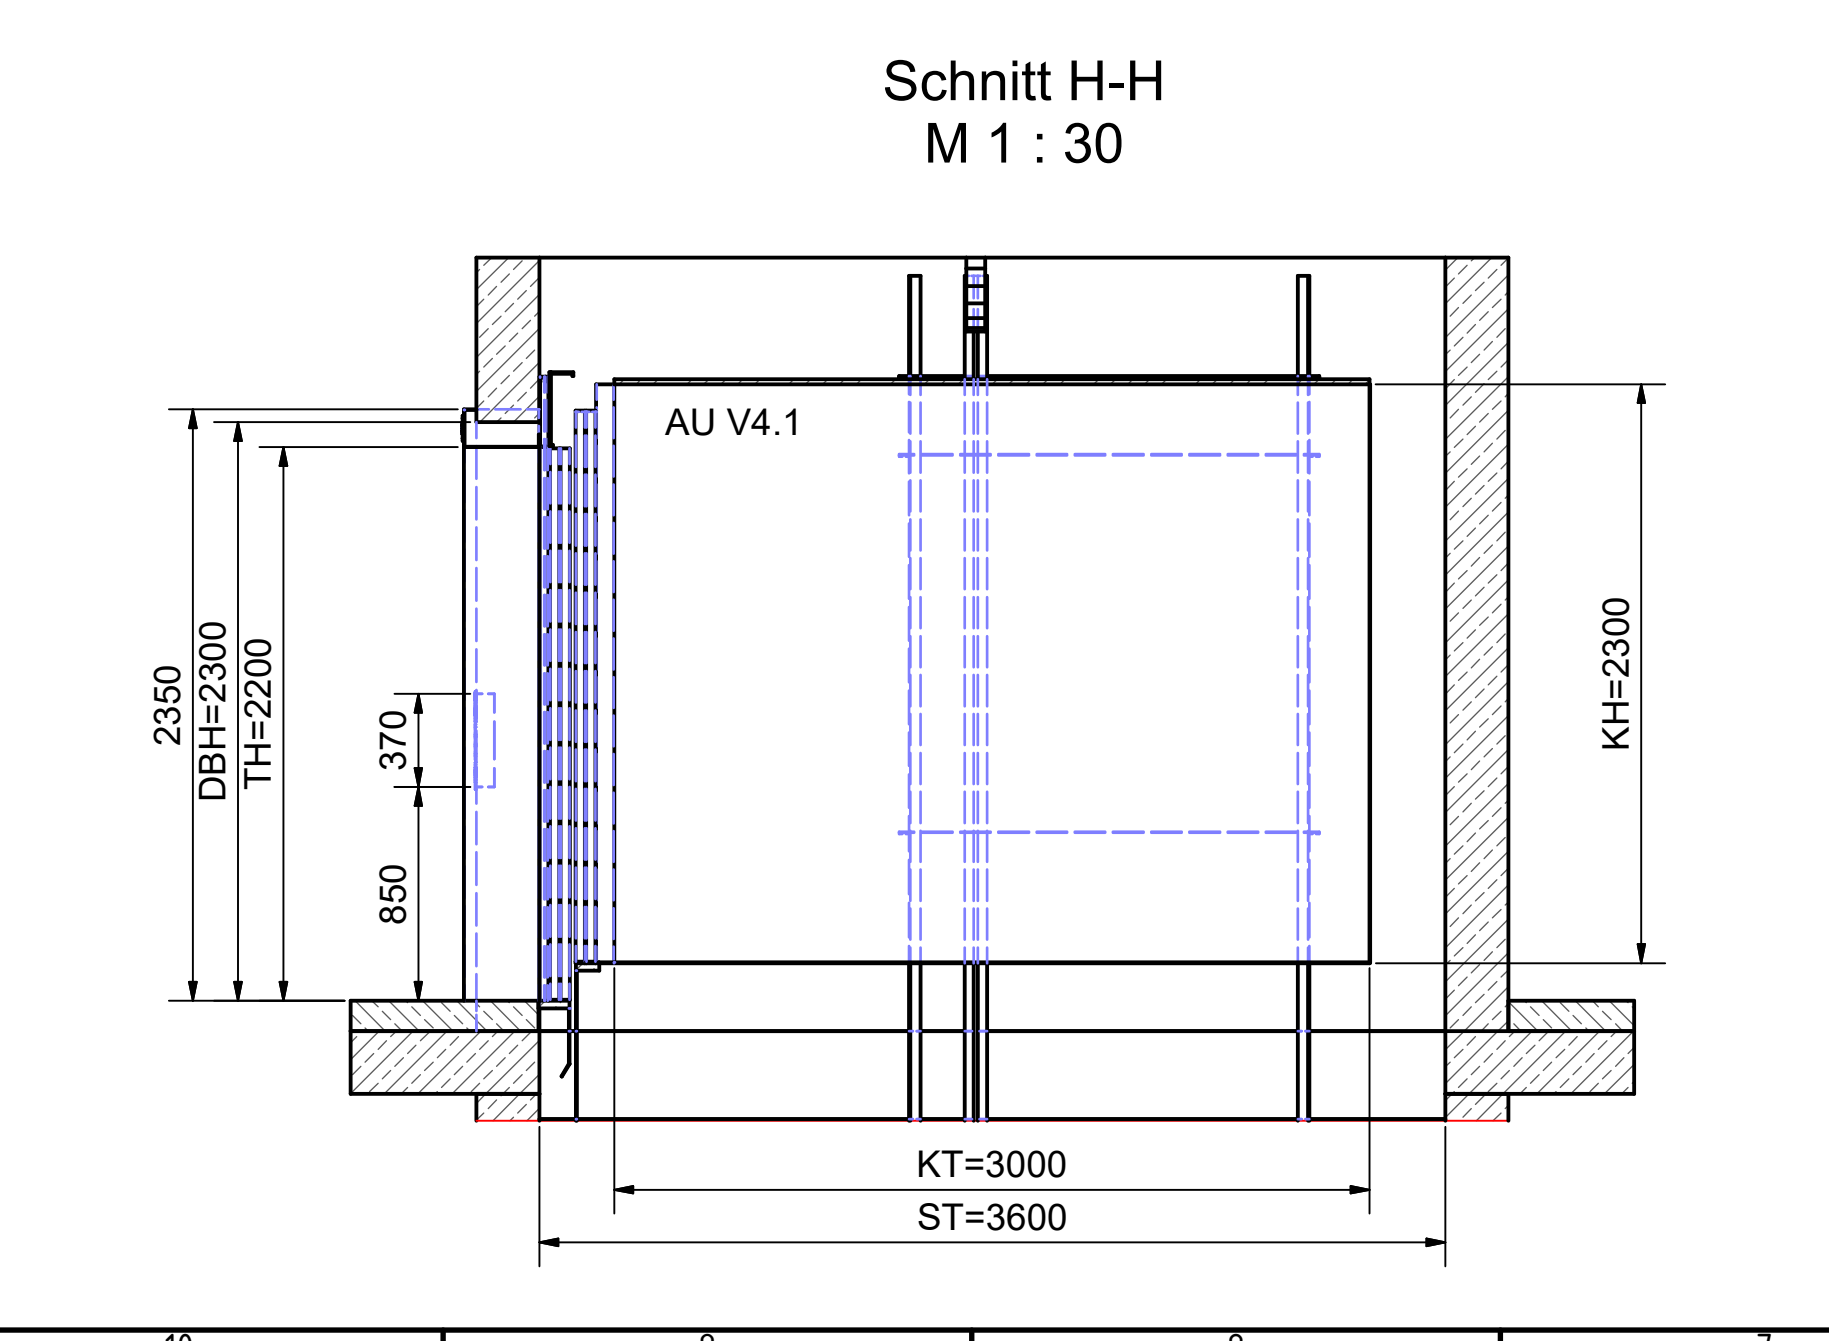
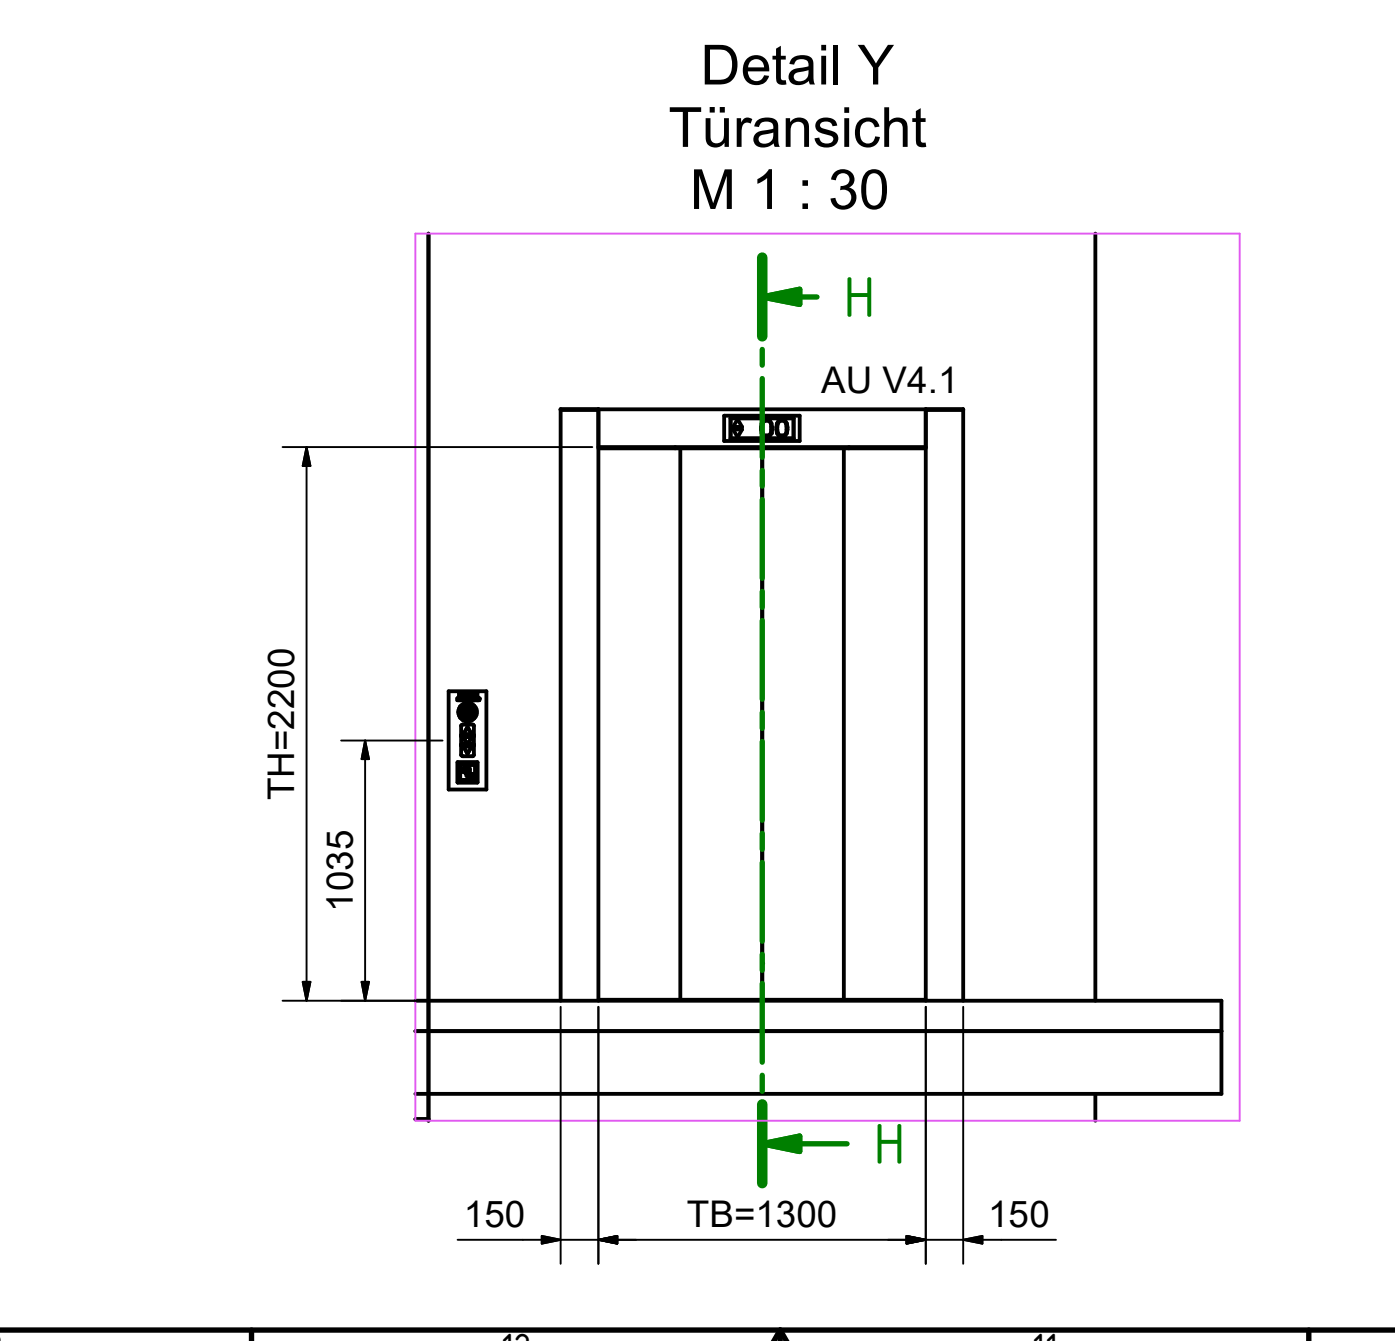
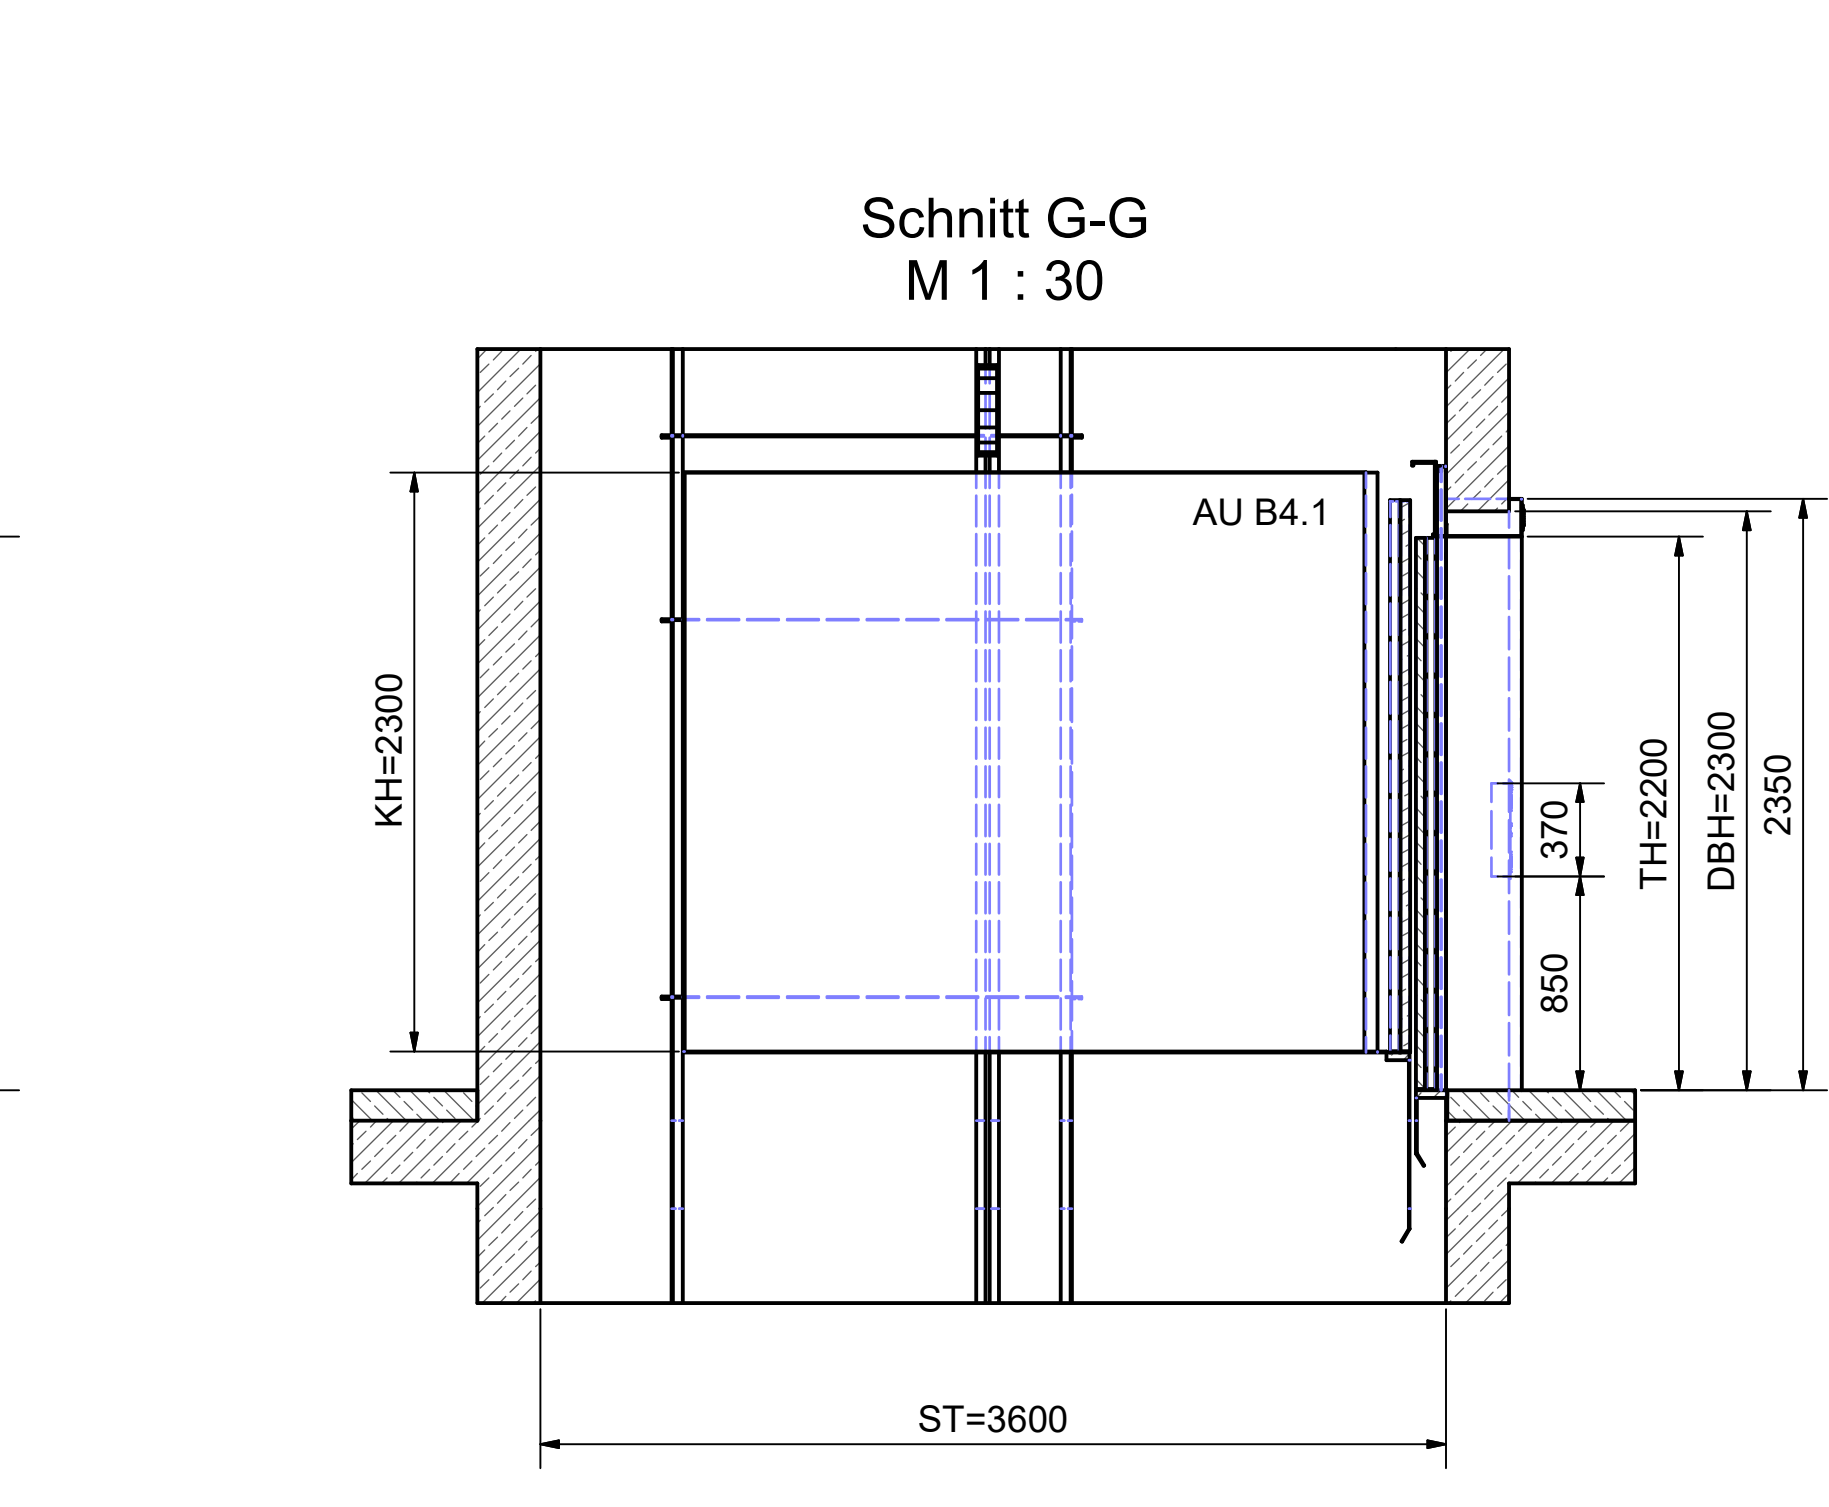
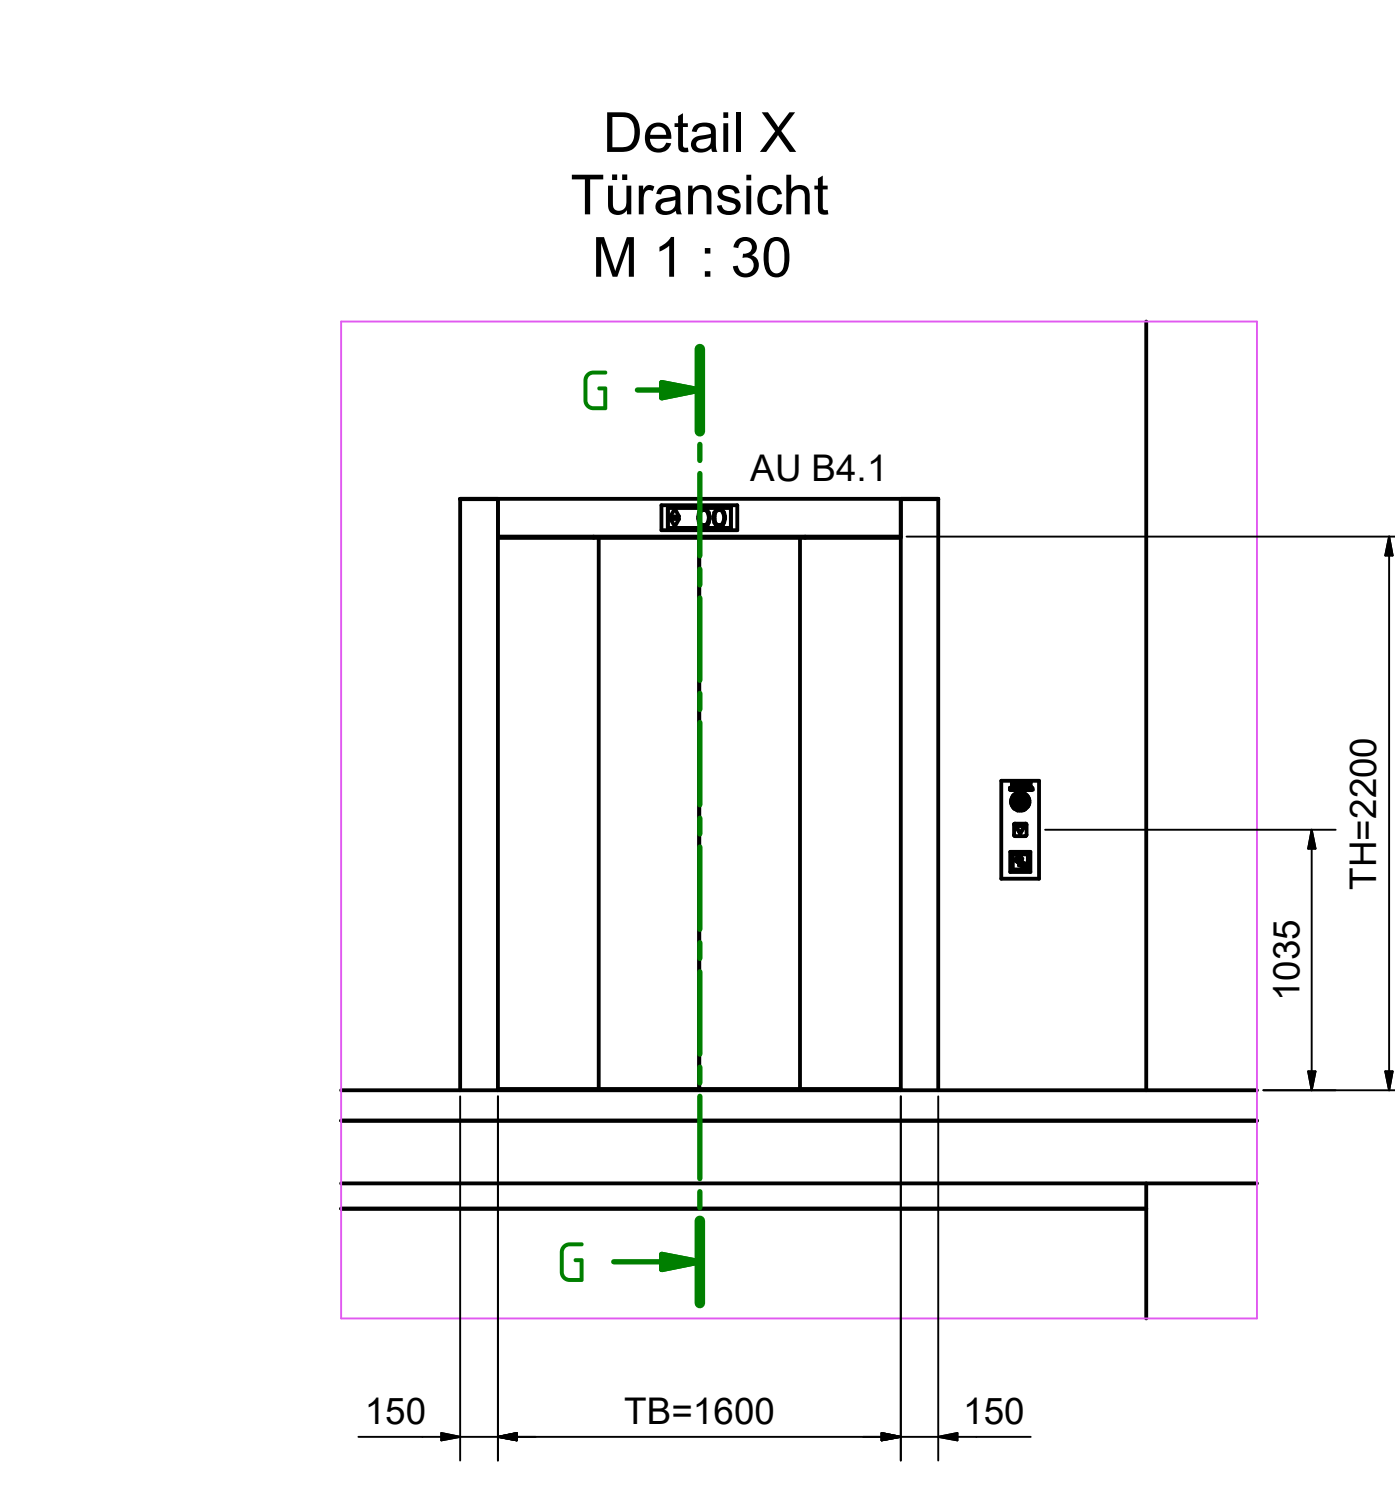
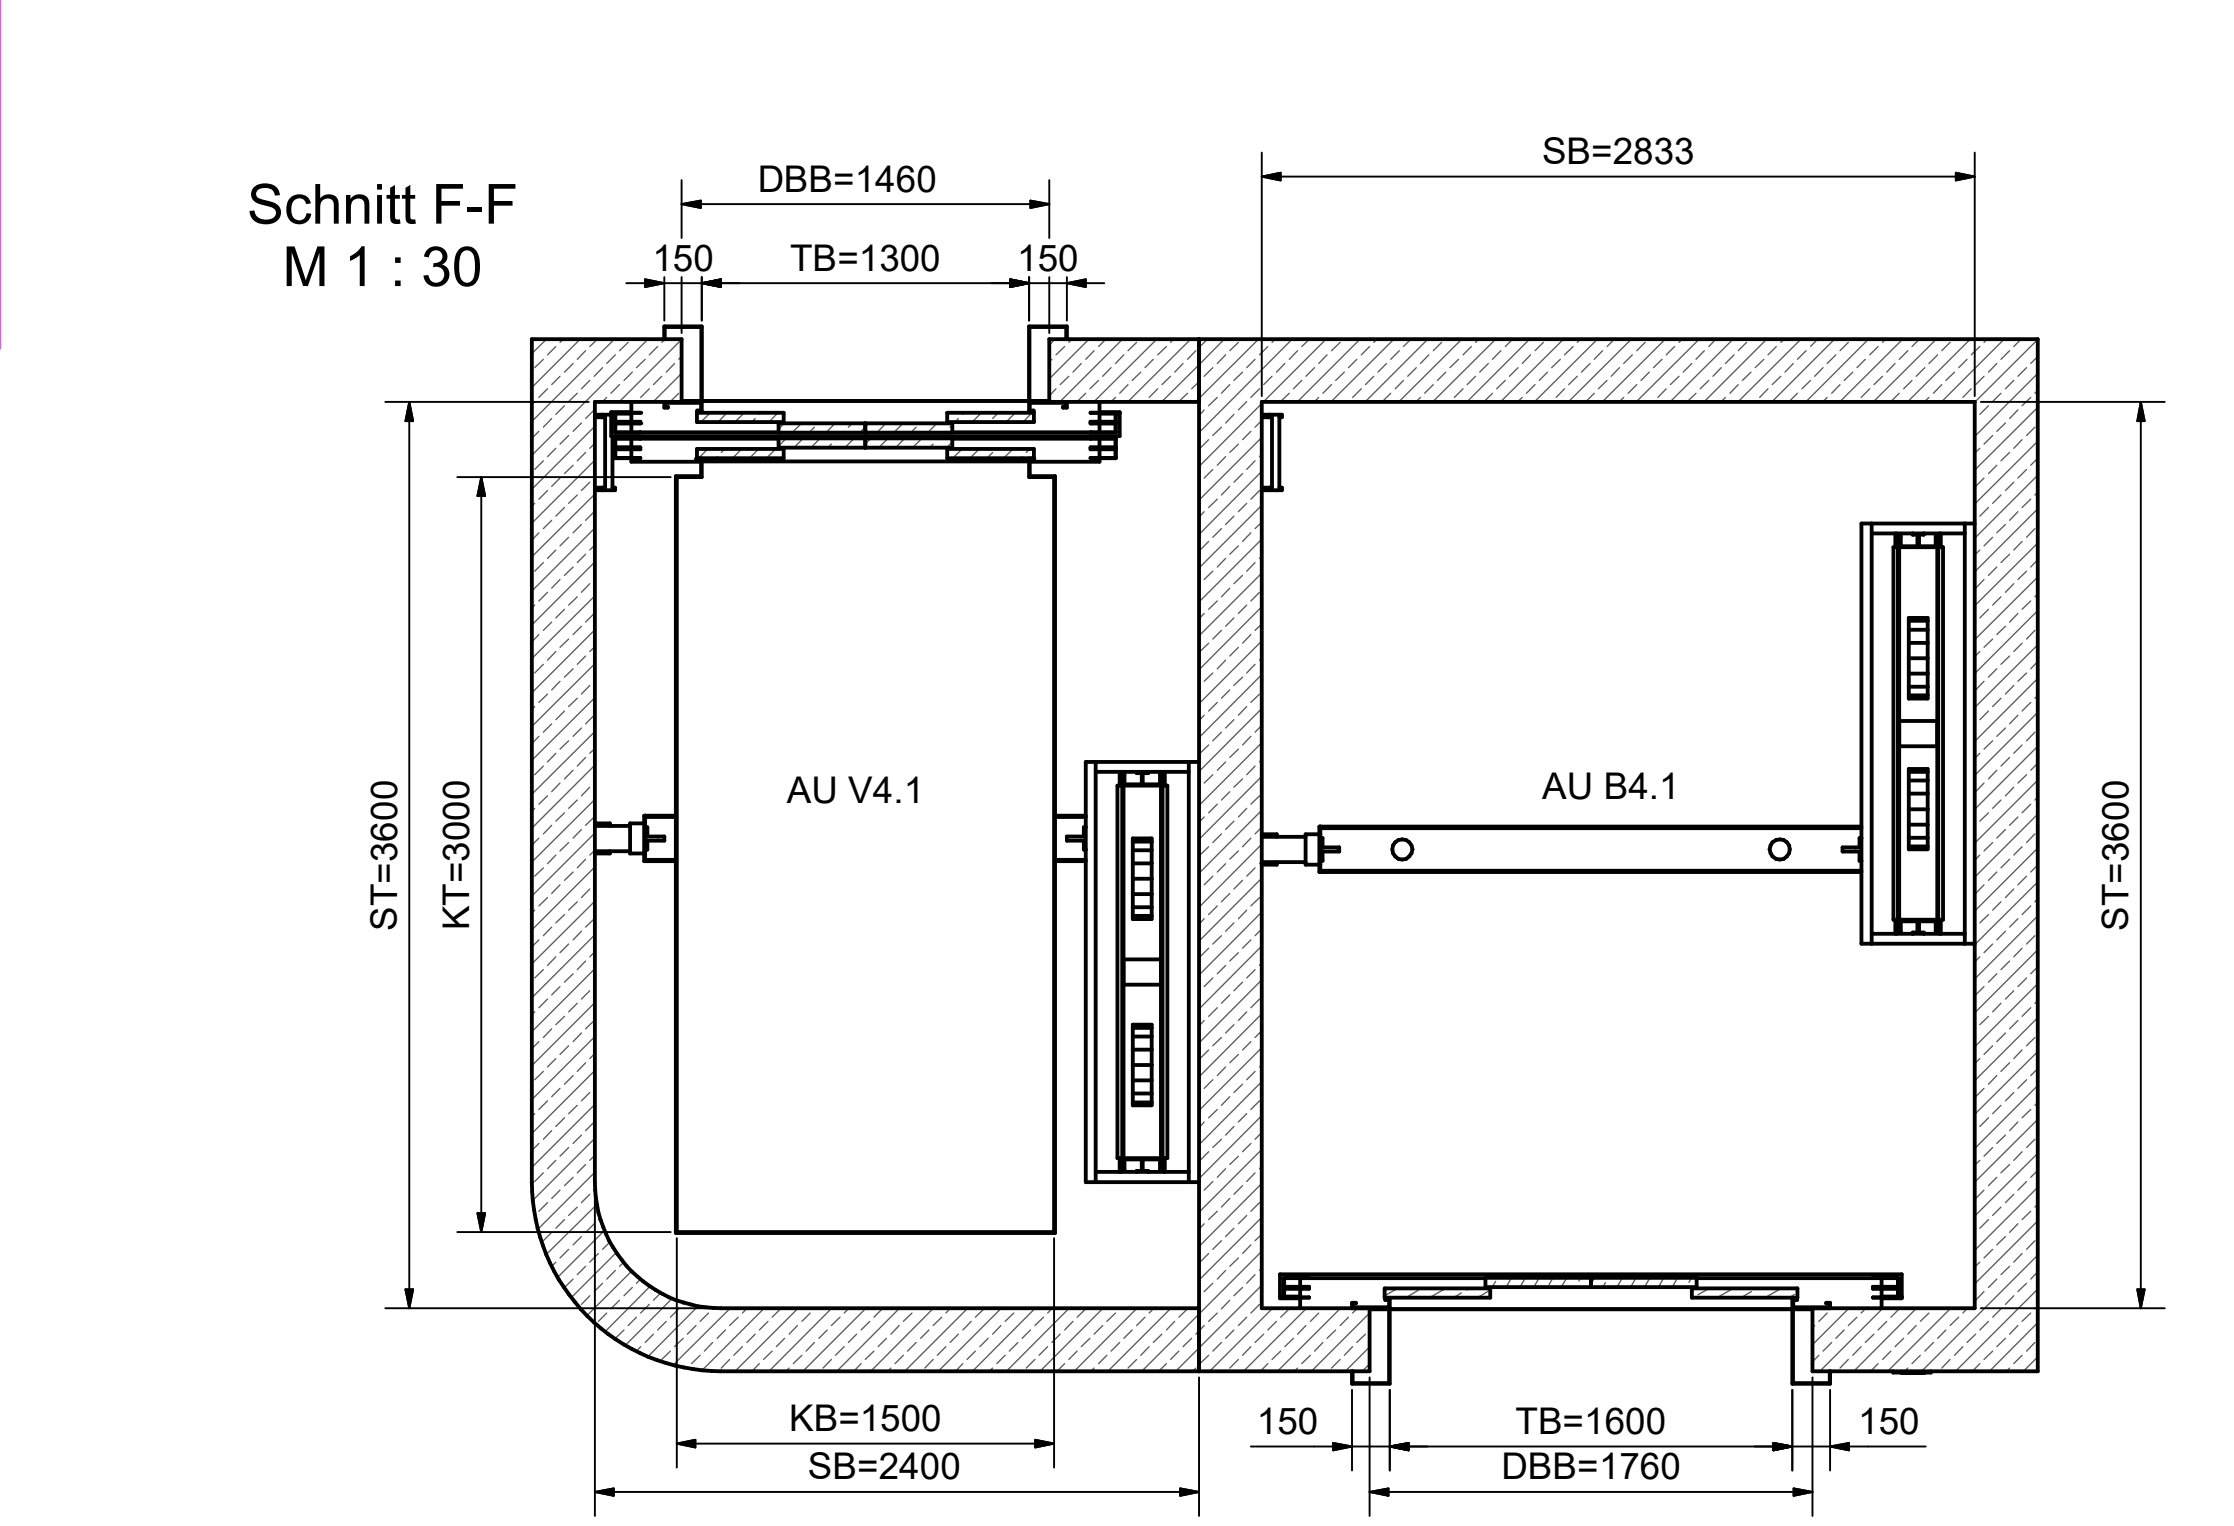
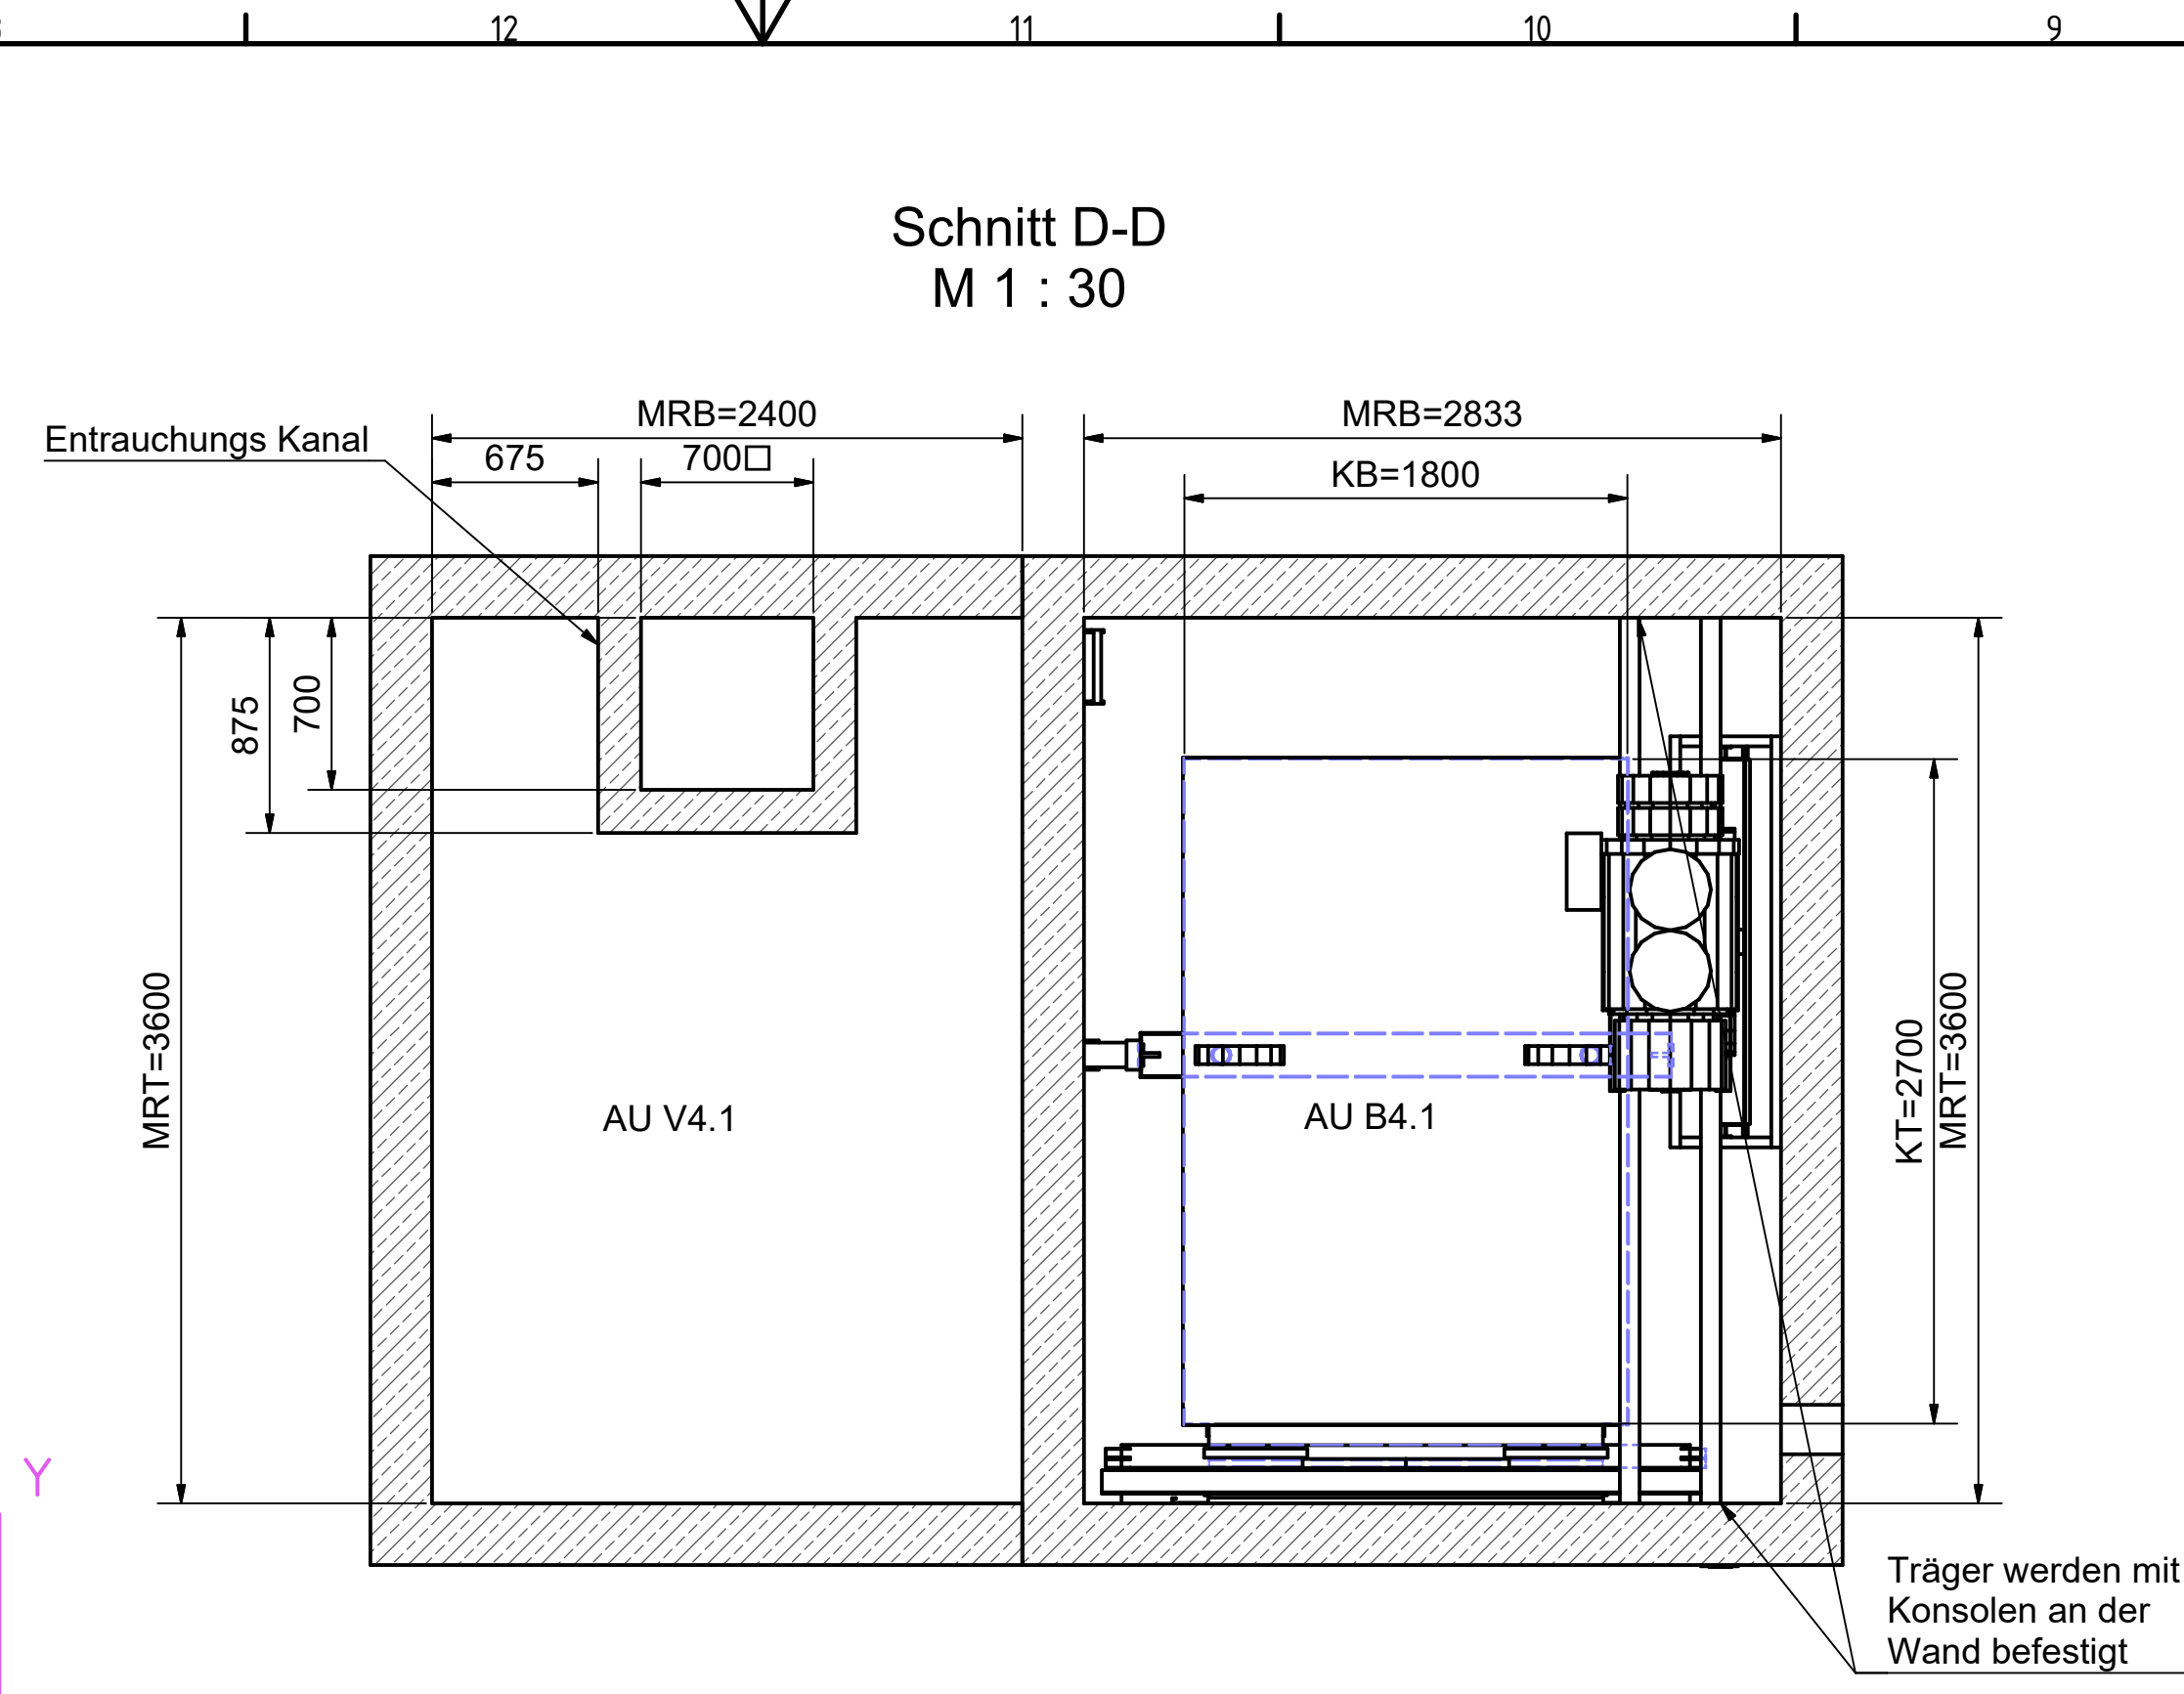
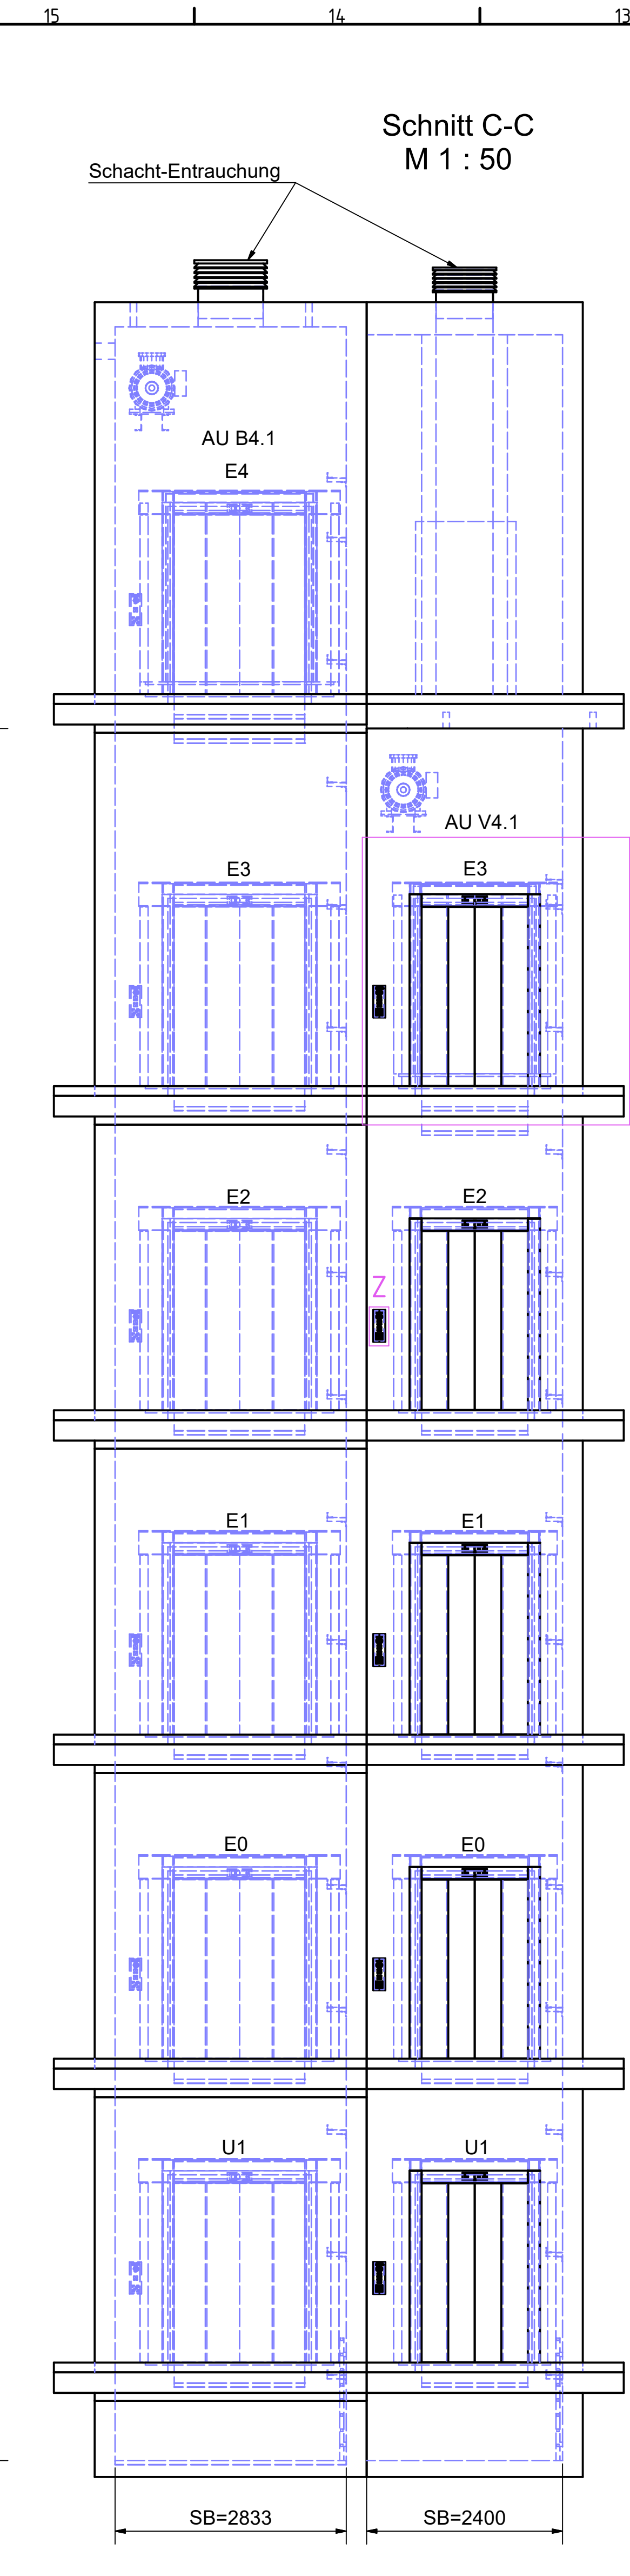
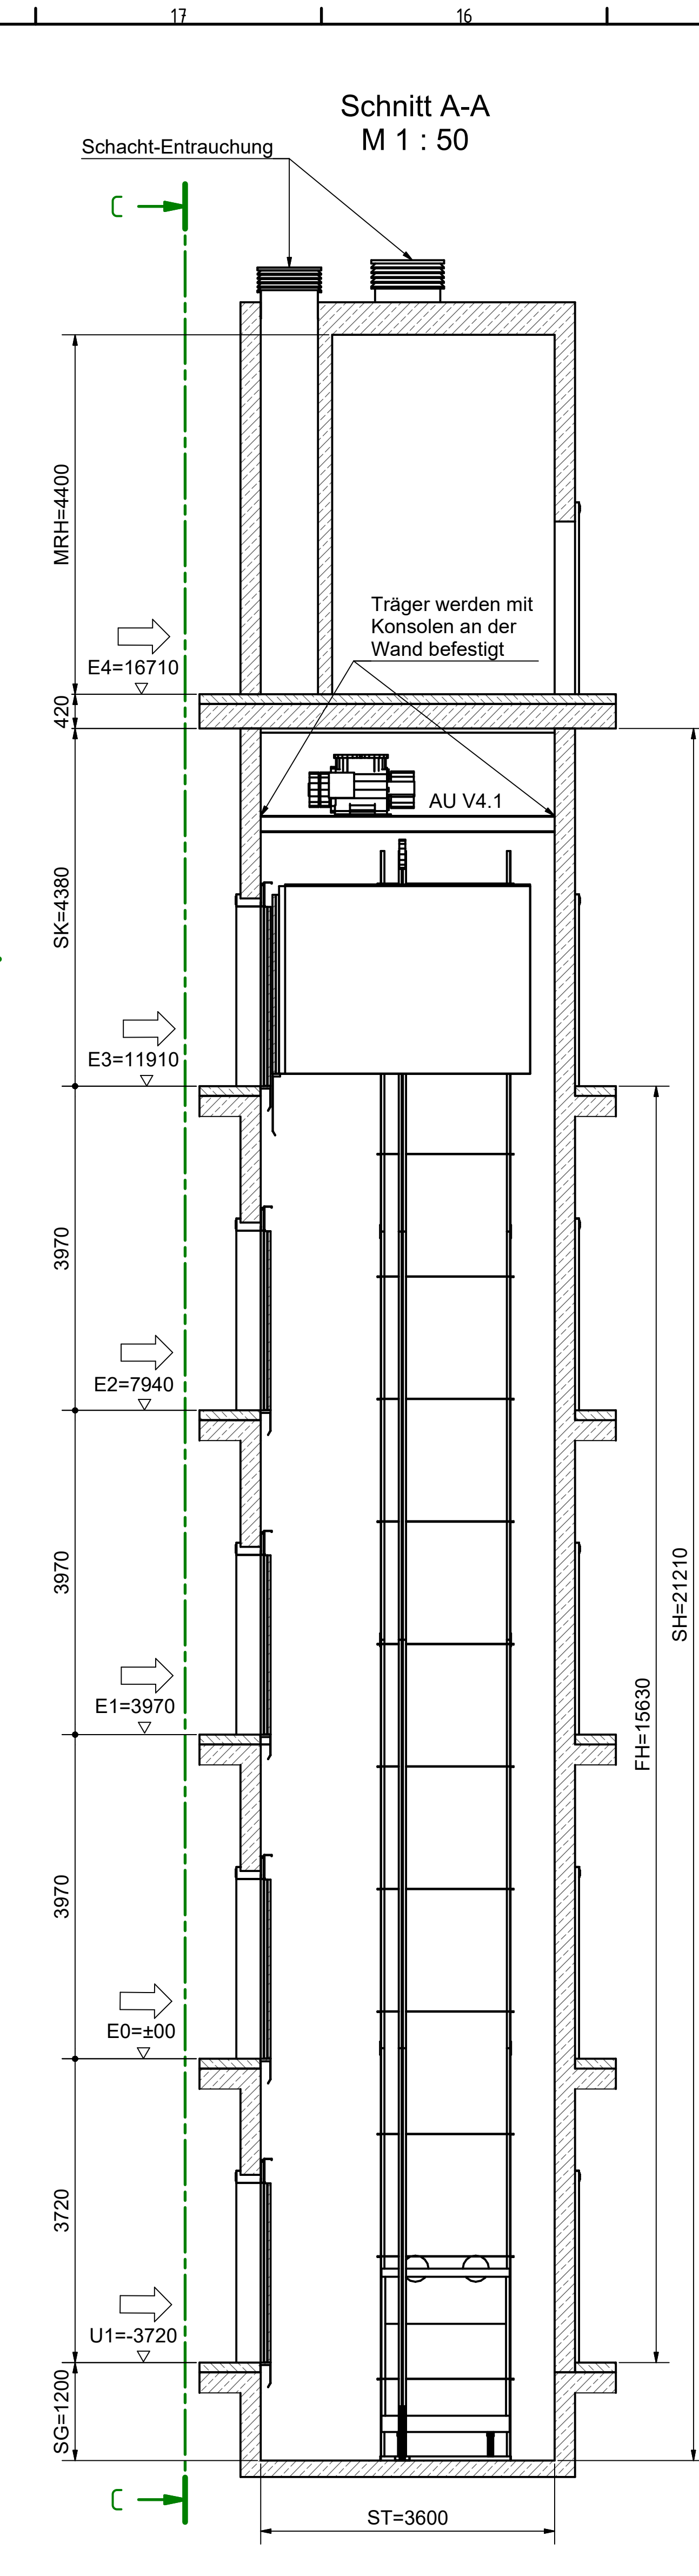
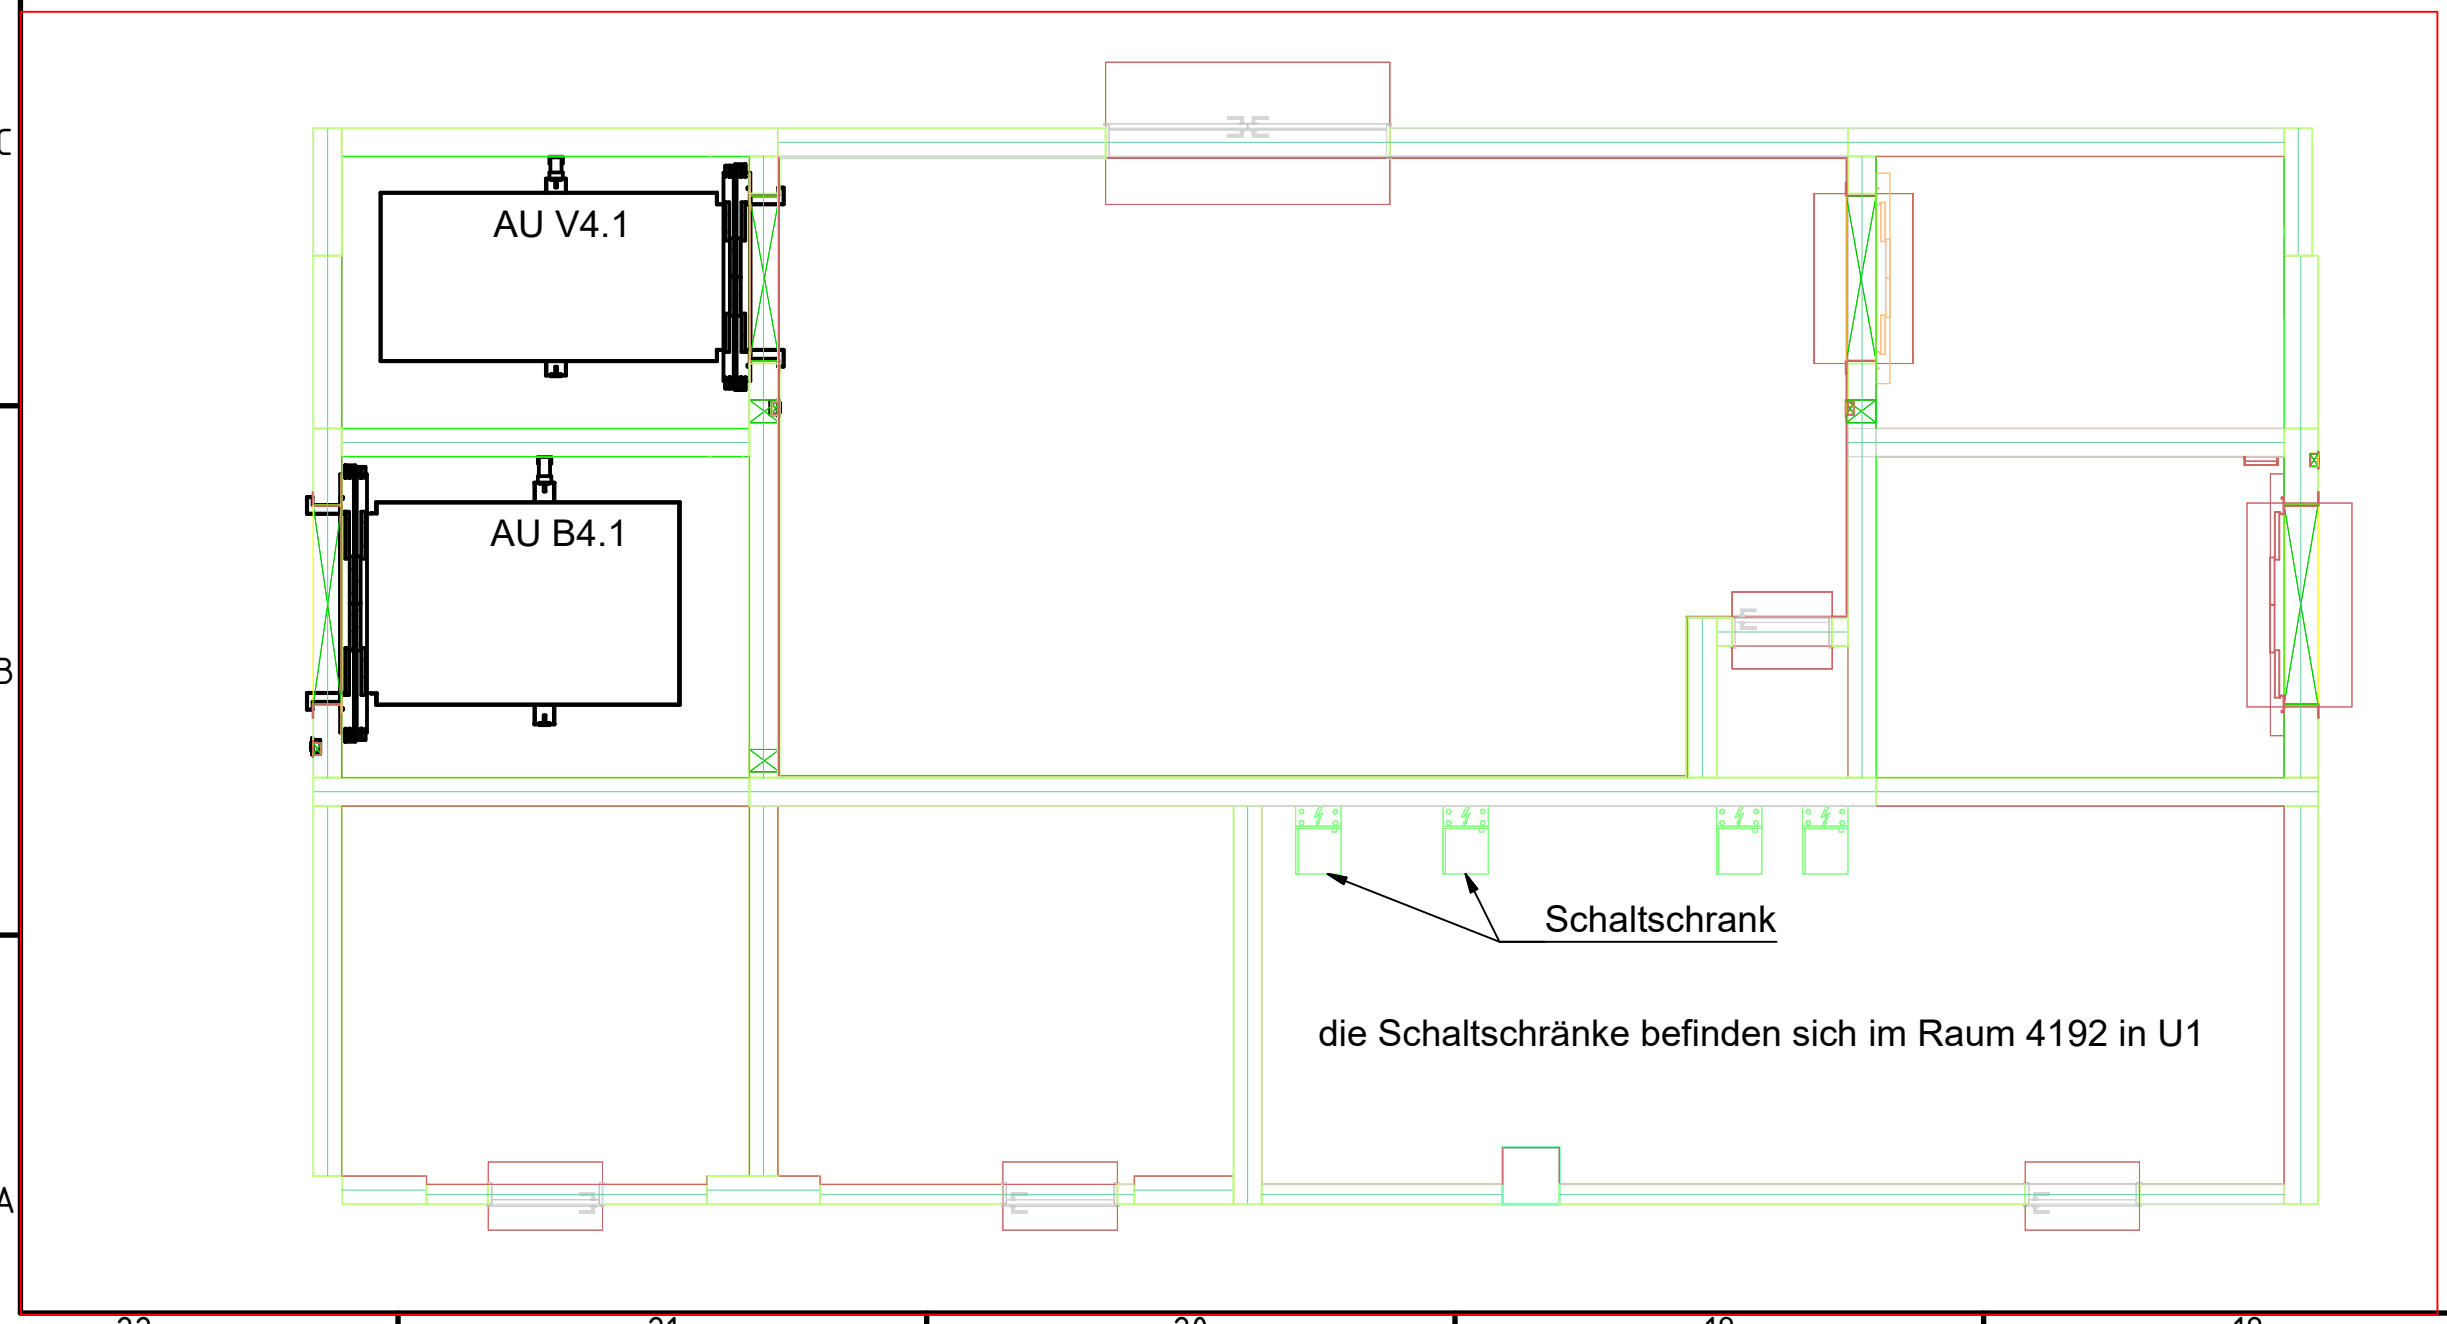


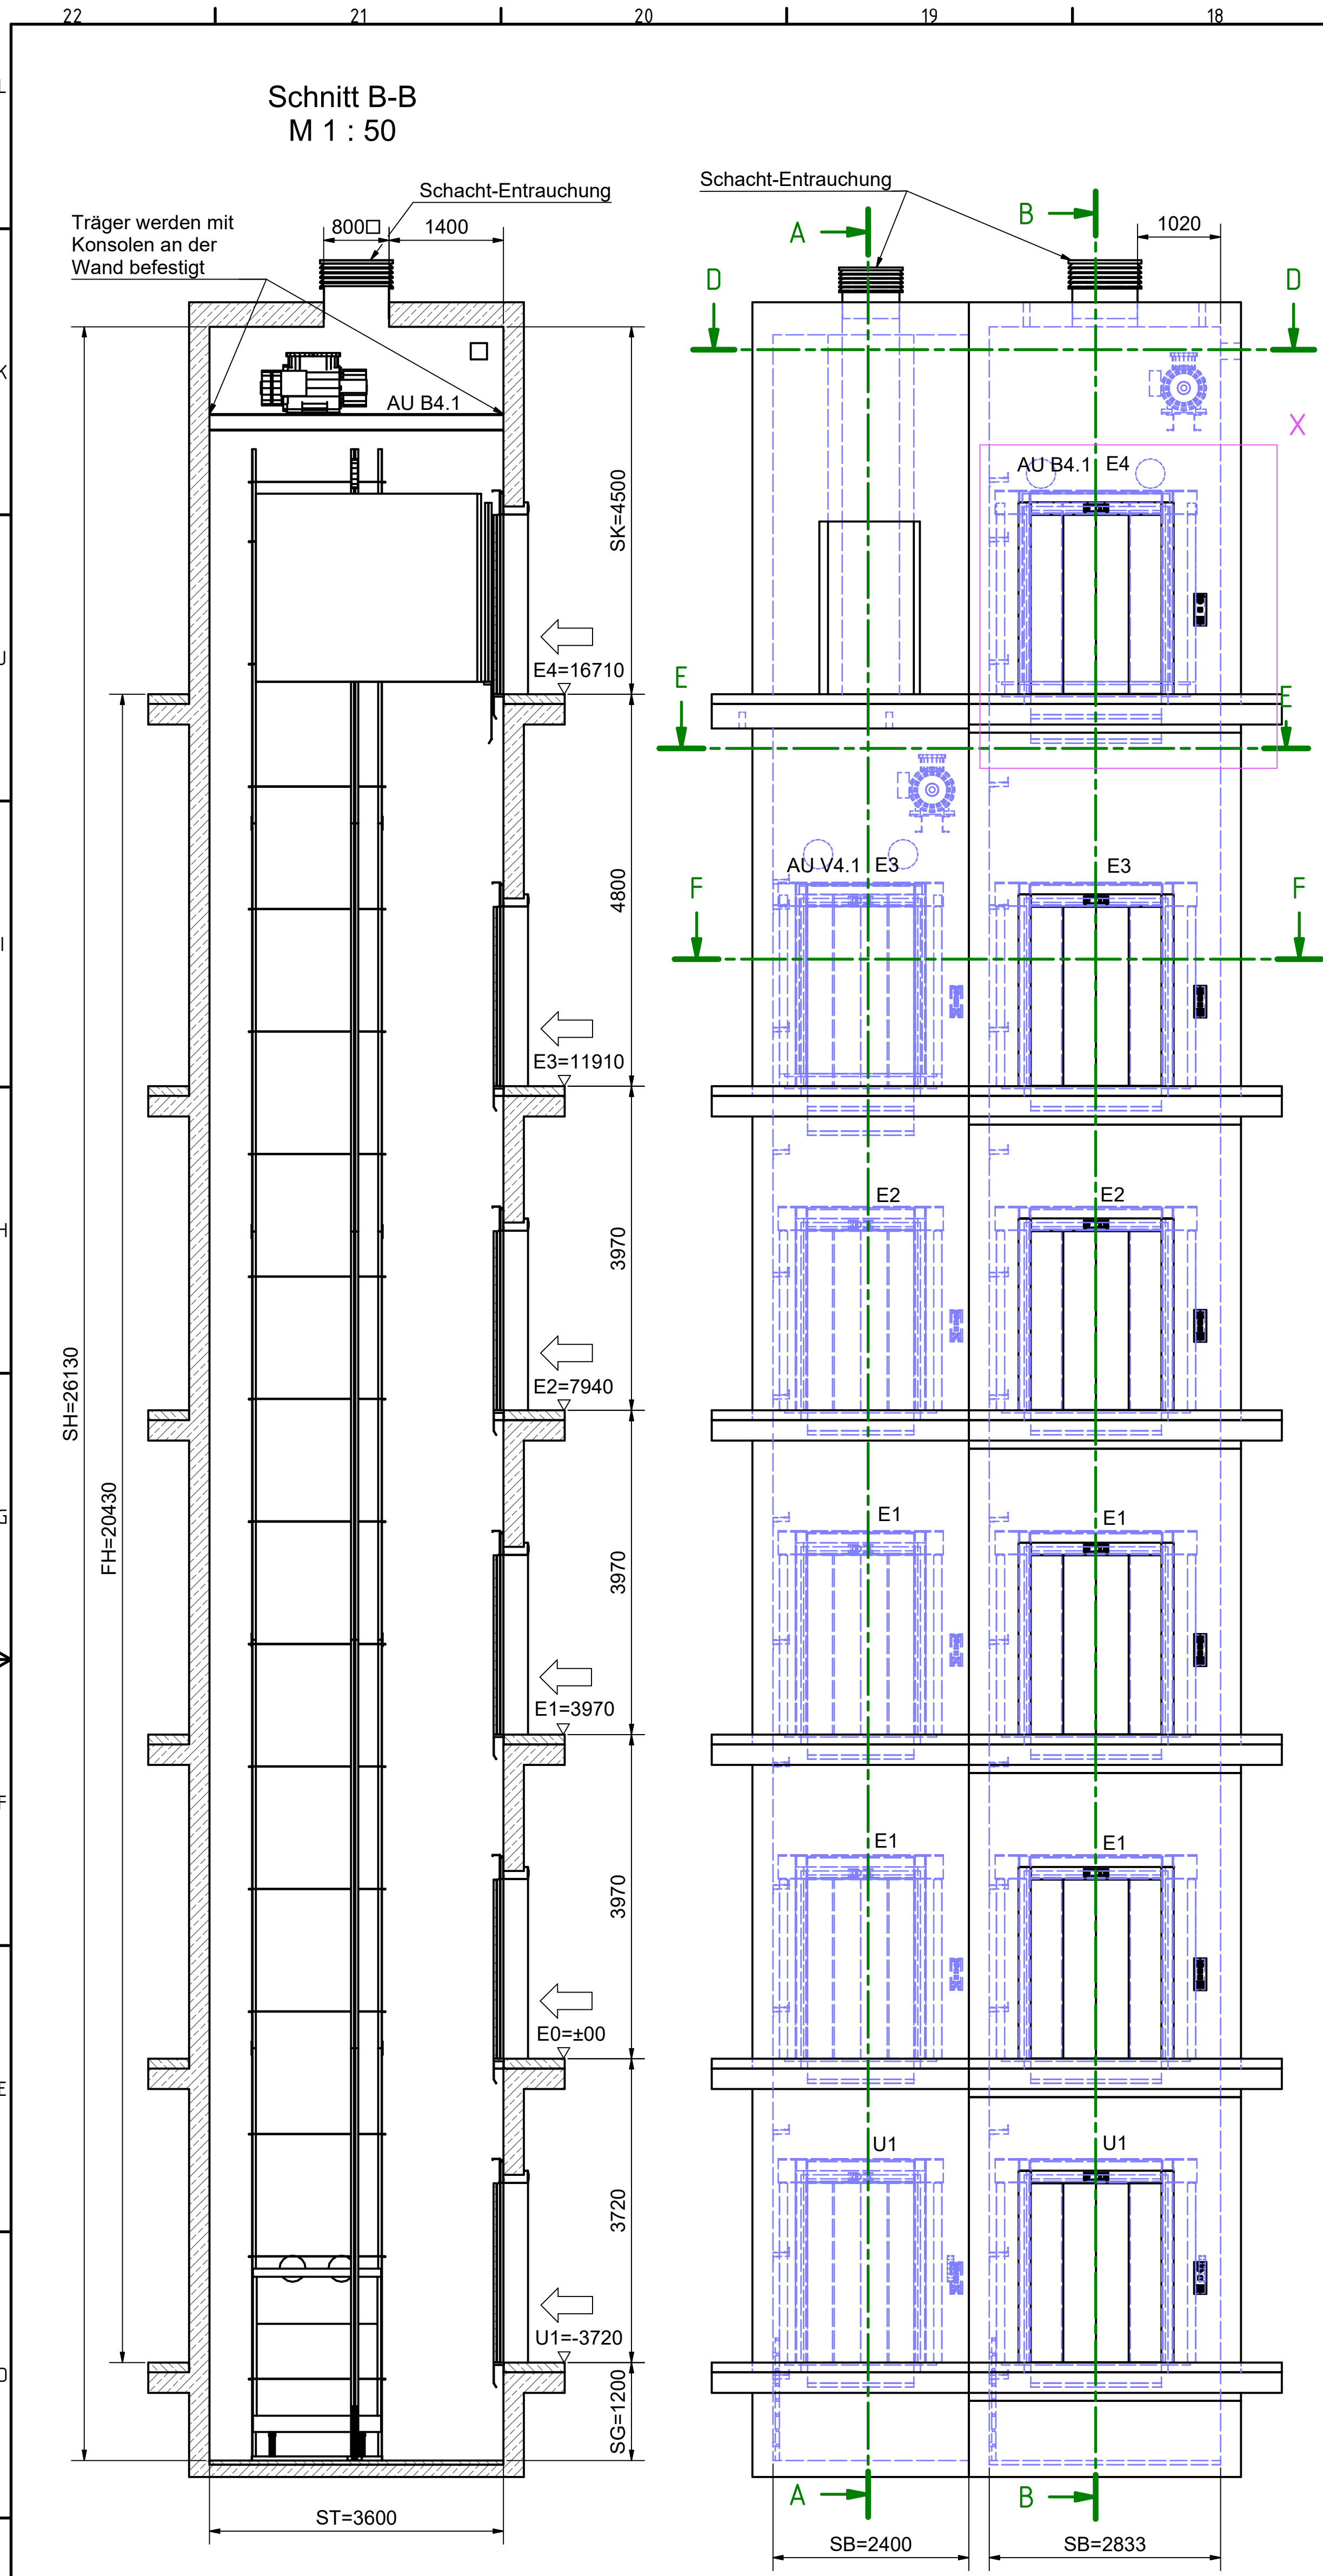

AU B4.1 Betten			AU V4.1 FTS, Betten		
Eigenschaft	Einheit	Bemerkung	Eigenschaft	Einheit	Bemerkung
Schaltschrank-Raumnummer		4192	Schaltschrank-Raumnummer		4192
RWA Steuerung - Raumnummer		4192	RWA Steuerung - Raumnummer		4192
Einzelanlaufzug / Gruppe		1er	Einzelanlaufzug / Gruppe		1er
Feuerwehraufzug		-	Feuerwehraufzug		-
Hellport Anbindung		nein	Hellport Anbindung		nein
Oberste Haltestelle	Ebene	E4	Oberste Haltestelle	Ebene	E3
Unterste Haltestelle	Ebene	U1	Unterste Haltestelle	Ebene	U1
Tragfähigkeit	kg	2500	Tragfähigkeit	kg	2300
Personenanzahl max. nach DIN		44	Personenanzahl max. nach DIN		31
Nochfallfahrtsicherung		ja	Nochfallfahrtsicherung		ja
Gefahrgutsteuerung		nein	Gefahrgutsteuerung		nein
Vorrang & ZuKo-Steuerung		ja	Vorrang & ZuKo-Steuerung		ja
Barrierefrei		ja	Barrierefrei		nein
Türen			Türen		
Anzahl Schachttüren	Stk.	6	Anzahl Schachttüren	Stk.	5
Anzahl Kabinentüren	Stk.	1	Anzahl Kabinentüren	Stk.	1
Türöffnungstyp		4-flüg. zentral	Türöffnungstyp		4-flüg. zentral
Schachttüren Material		CNS Struktur	Schachttüren Material		St-Blech
Zargen Material		CNS Struktur	Zargen Material		St-Blech
Schacht			Schacht		
Förderhöhe	m	20,430	Förderhöhe	m	15,630
betretbarer Raum unter SG		nein	betretbarer Raum unter SG		nein
Technik			Technik		
Geschwindigkeit	m/s	1,6	Geschwindigkeit	m/s	1,6
Antrieb		Synchron	Antrieb		Synchron
Regelung		FU	Regelung		FU
Rekuperation Strom		ja	Rekuperation Strom		ja
SV-Anforderung		ja	SV-Anforderung		ja

Hinweis		Abkürzungen	
- Alle Werte sind planische		Kabinenbreite	KB
- Maximalwerte		Kabinenlänge	KH
- Lasten können in Abhängigkeit der eingesetzten Aufzugstechnik variieren		Türbreite	TB
		Türhöhe	TH
		Schachtbreite	SB
		Schachttiefe	ST
		Schachtkopf	SK
		Schachtgrube	SG
		Förderhöhe	FH
		Schachthöhe	SH
		Maschinenraumhöhe	MRH
		Maschinenraumbreite	MRB
		Maschinenraumtiefe	MRT
		Durchbruchhöhe	DBH
		Durchbruchbreite	DBB

Ausschreibungsplan		Änderung		Datum	
A	Index			08.10.2026	

STAND		PLANNHALT	
08.10.2026	INDEX	Detail Zeichnung AU B4.1 & V4.1 - Haus 4 Psychiatrie - Los 2	

PROJEKT		SEKTOR	
6-AA-ZKG-ZSG-DT-XX-AUZ-101-050-A#Los2		01	

PLANUNGSPHASE		GEBAUDETIL	
LPH 5 - Ausführungsplanung		Somatisch	

PLANFORMAT		MASSSTAB	
841 x 1540		1:50 & 1:30	

PLANSTAND 3D-MODELL		INDEX 3D-MODELL	
		XXX	

BAUHERR		PROJEKTSTEUERUNG	
Trägergesellschaft Kliniken Aurich-Emden-Norden mbH		BOS Projektmanagement GmbH	

ARCHITEKT		FACHPLANER	
gmp International GmbH		Ramboll Deutschland GmbH	