
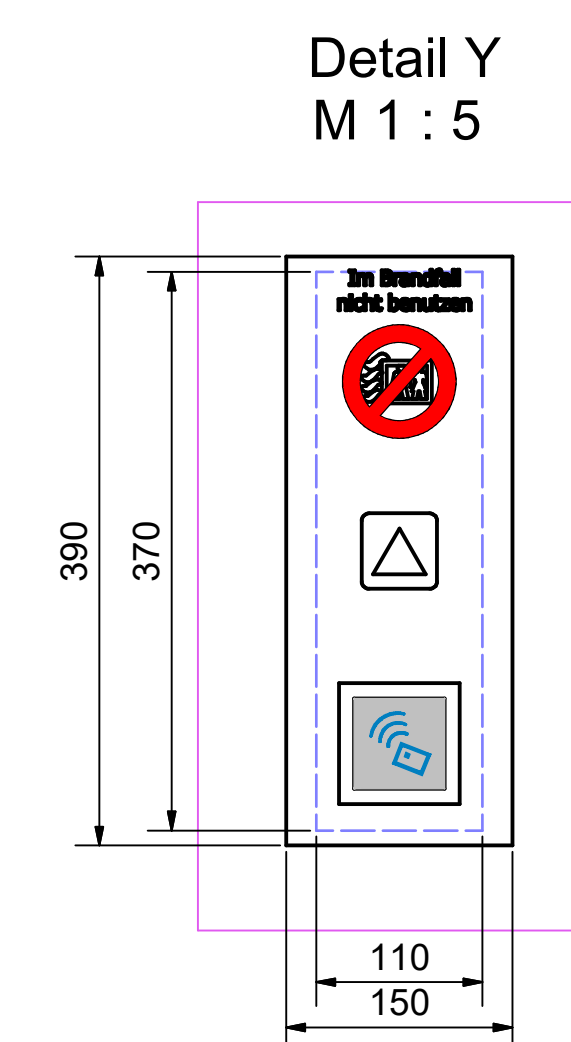
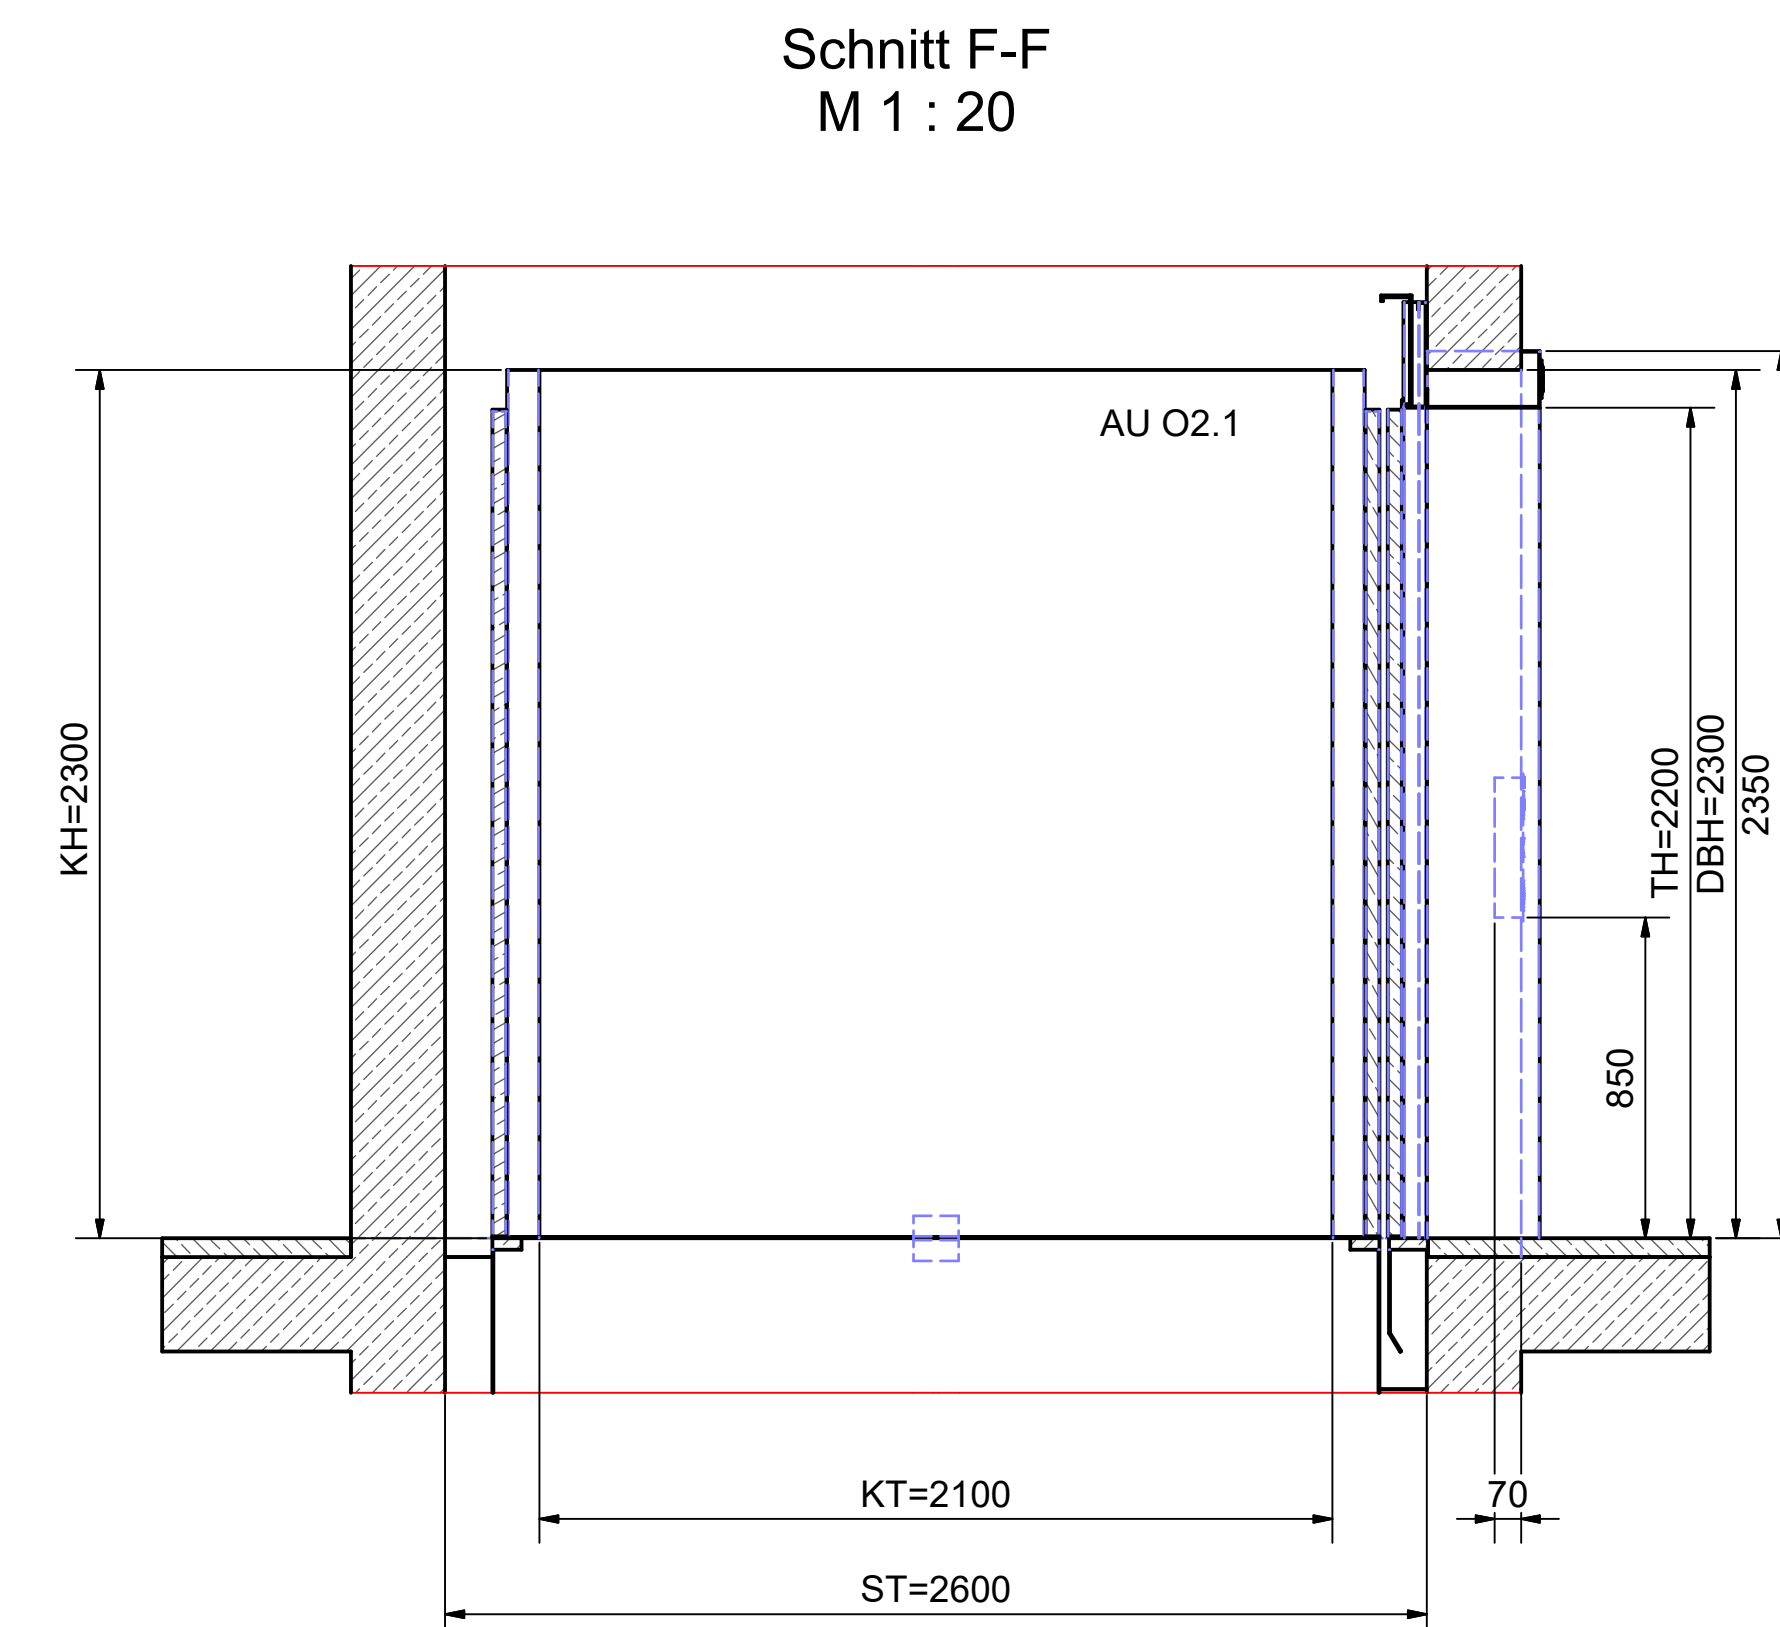
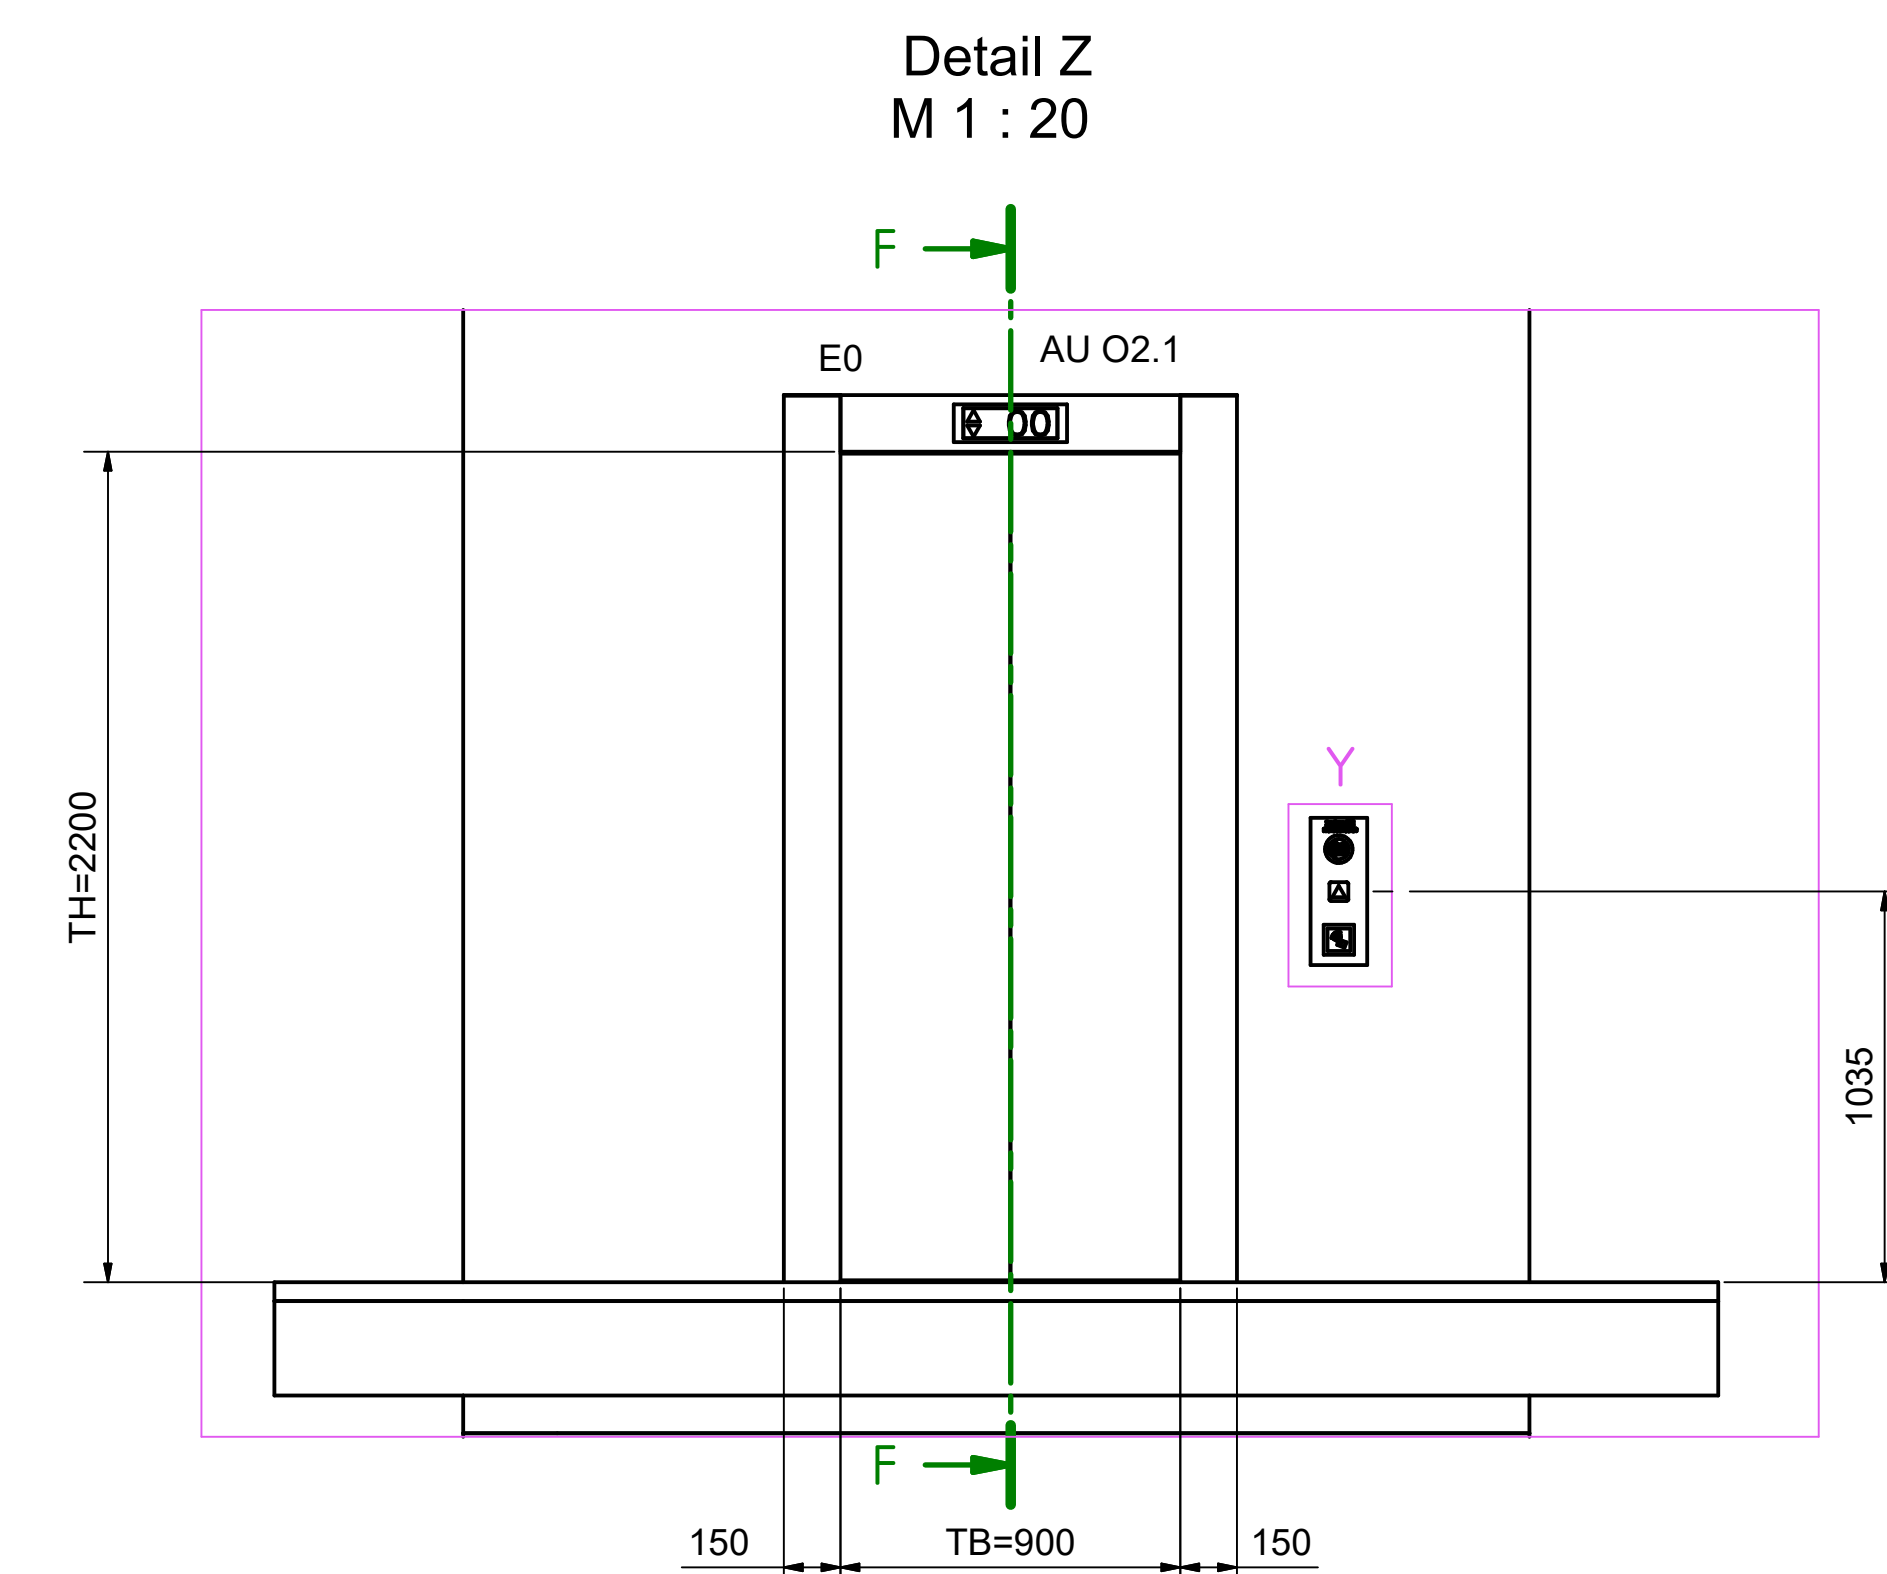
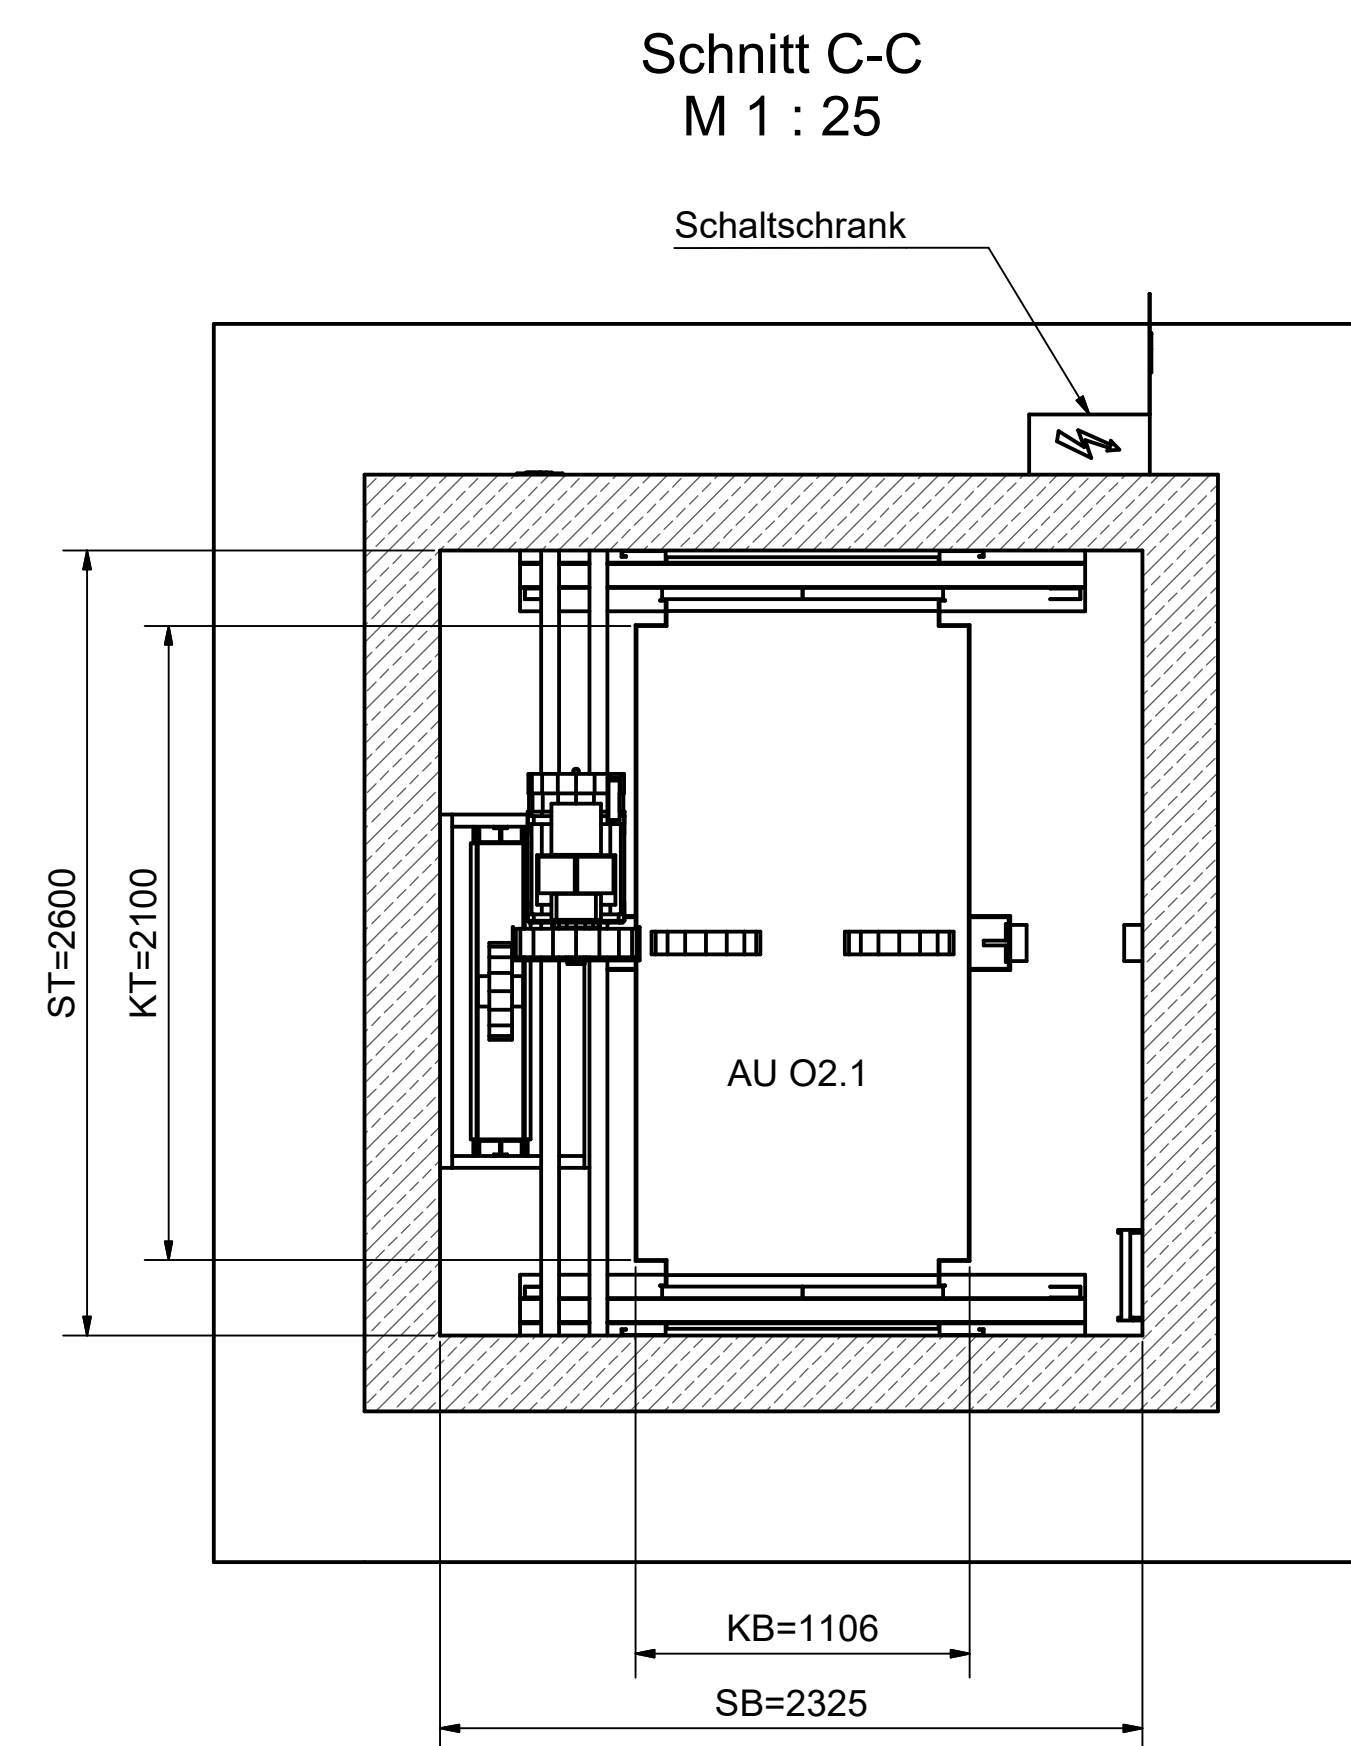
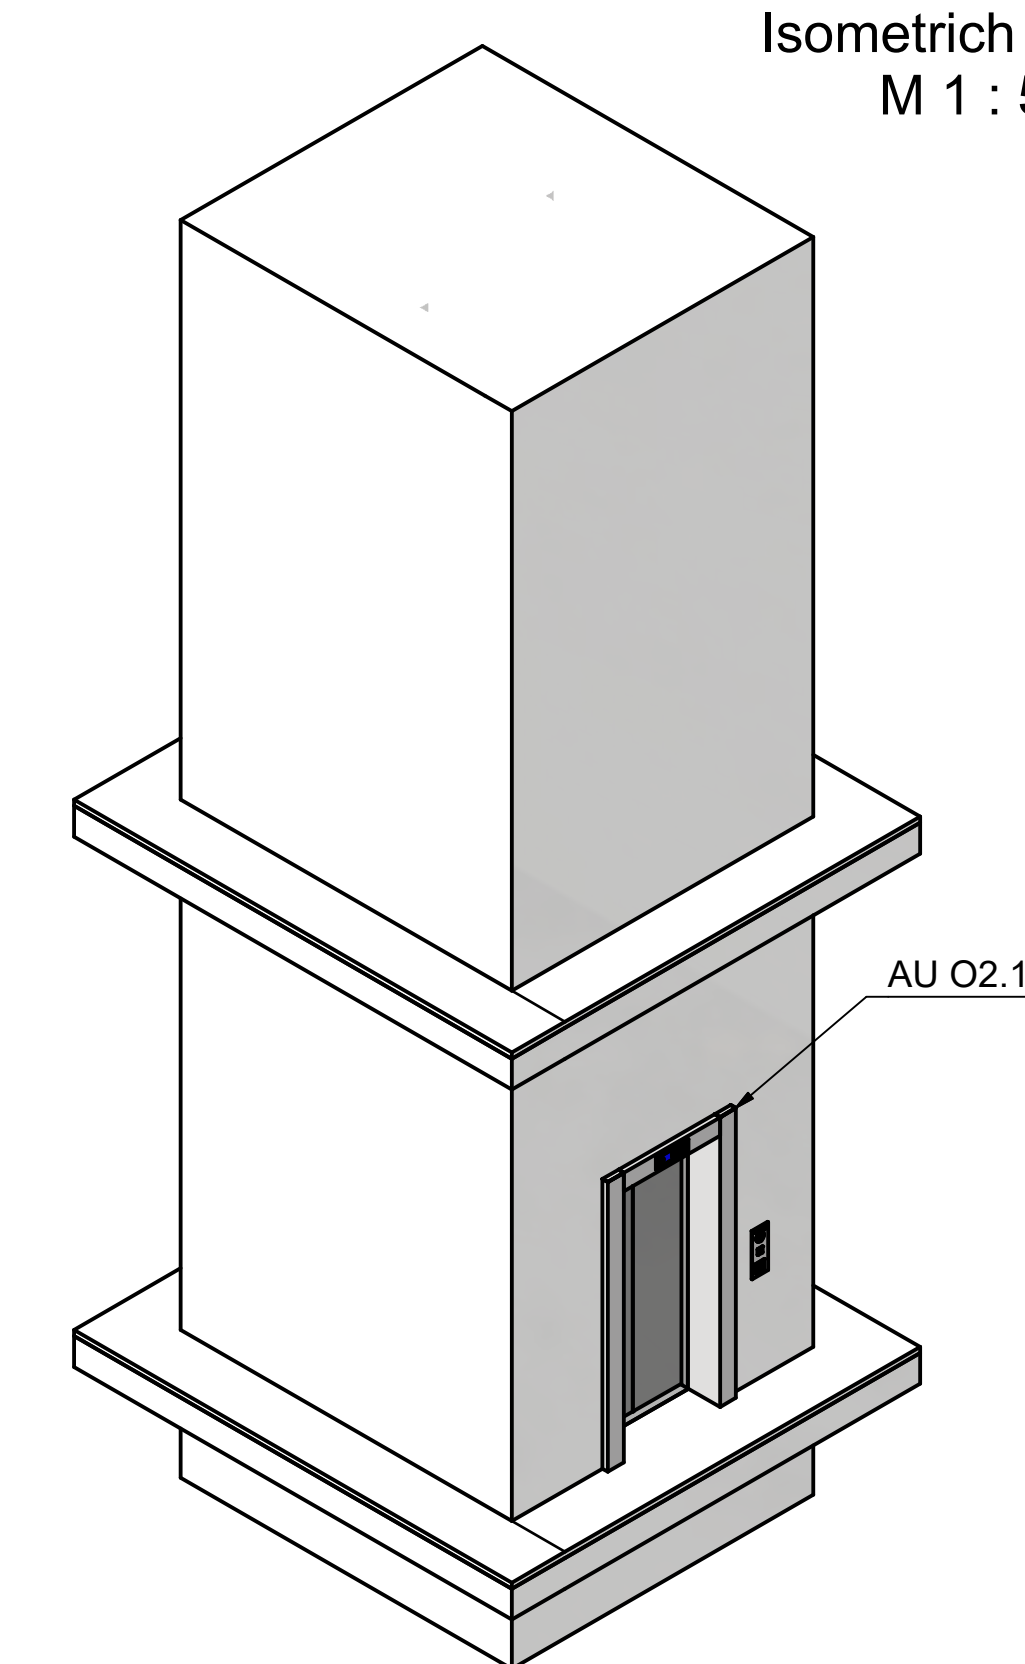
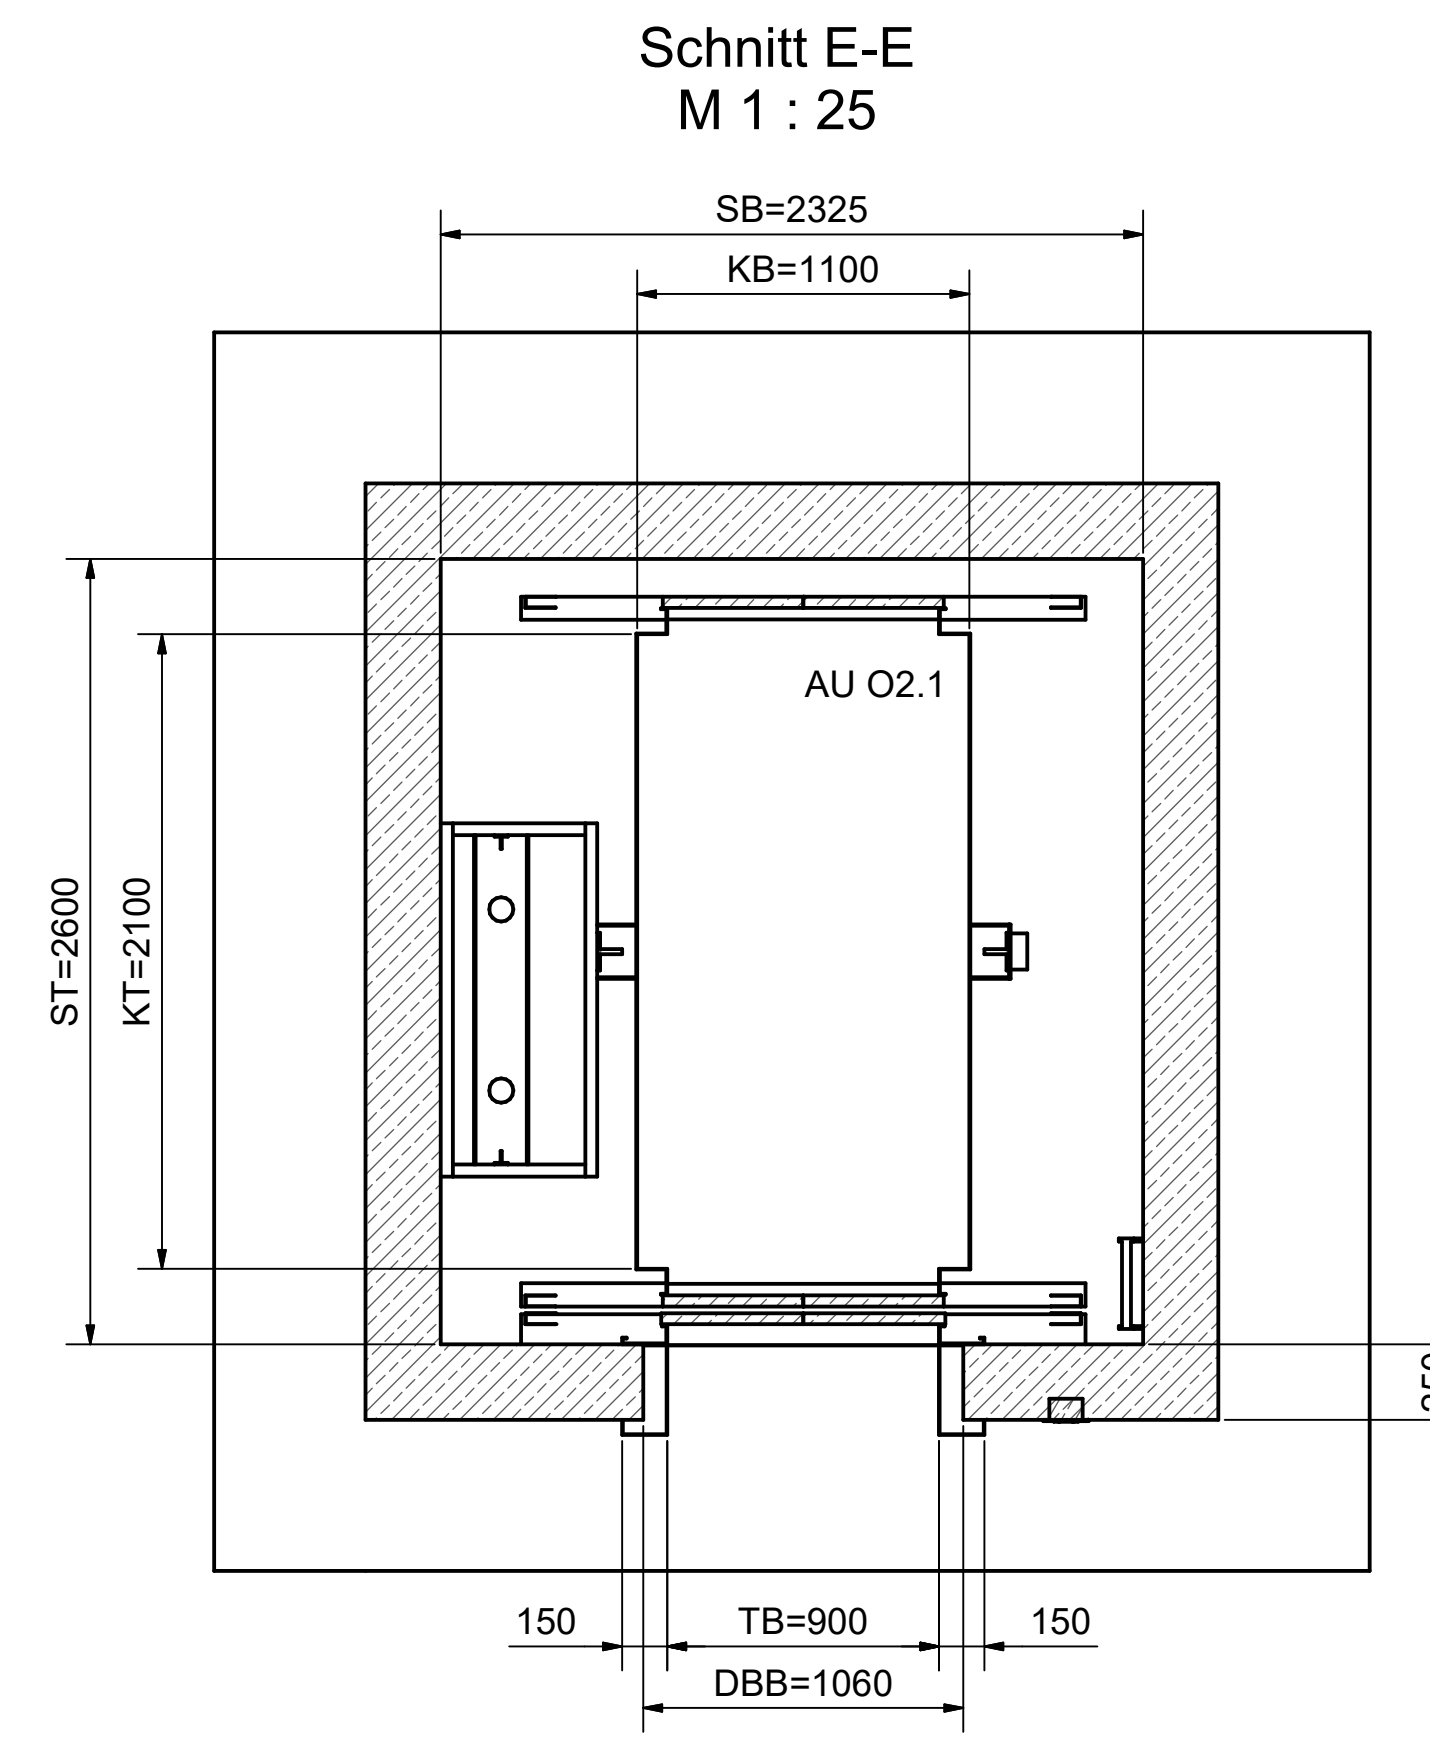
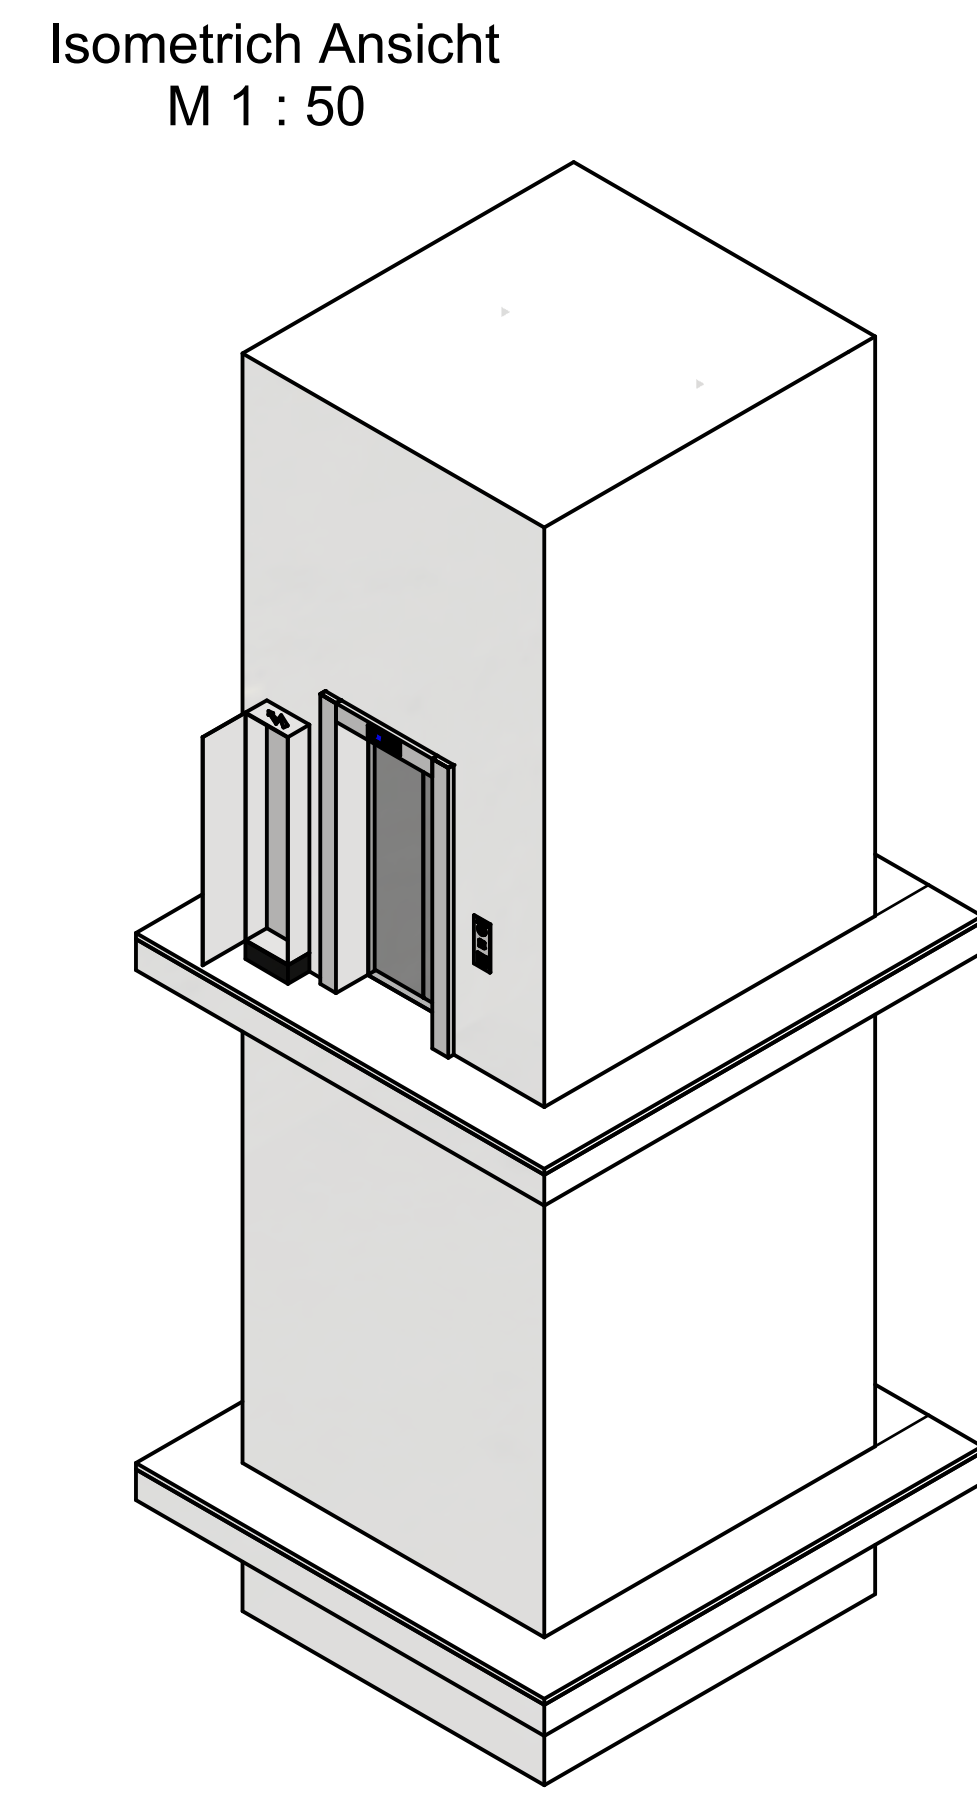
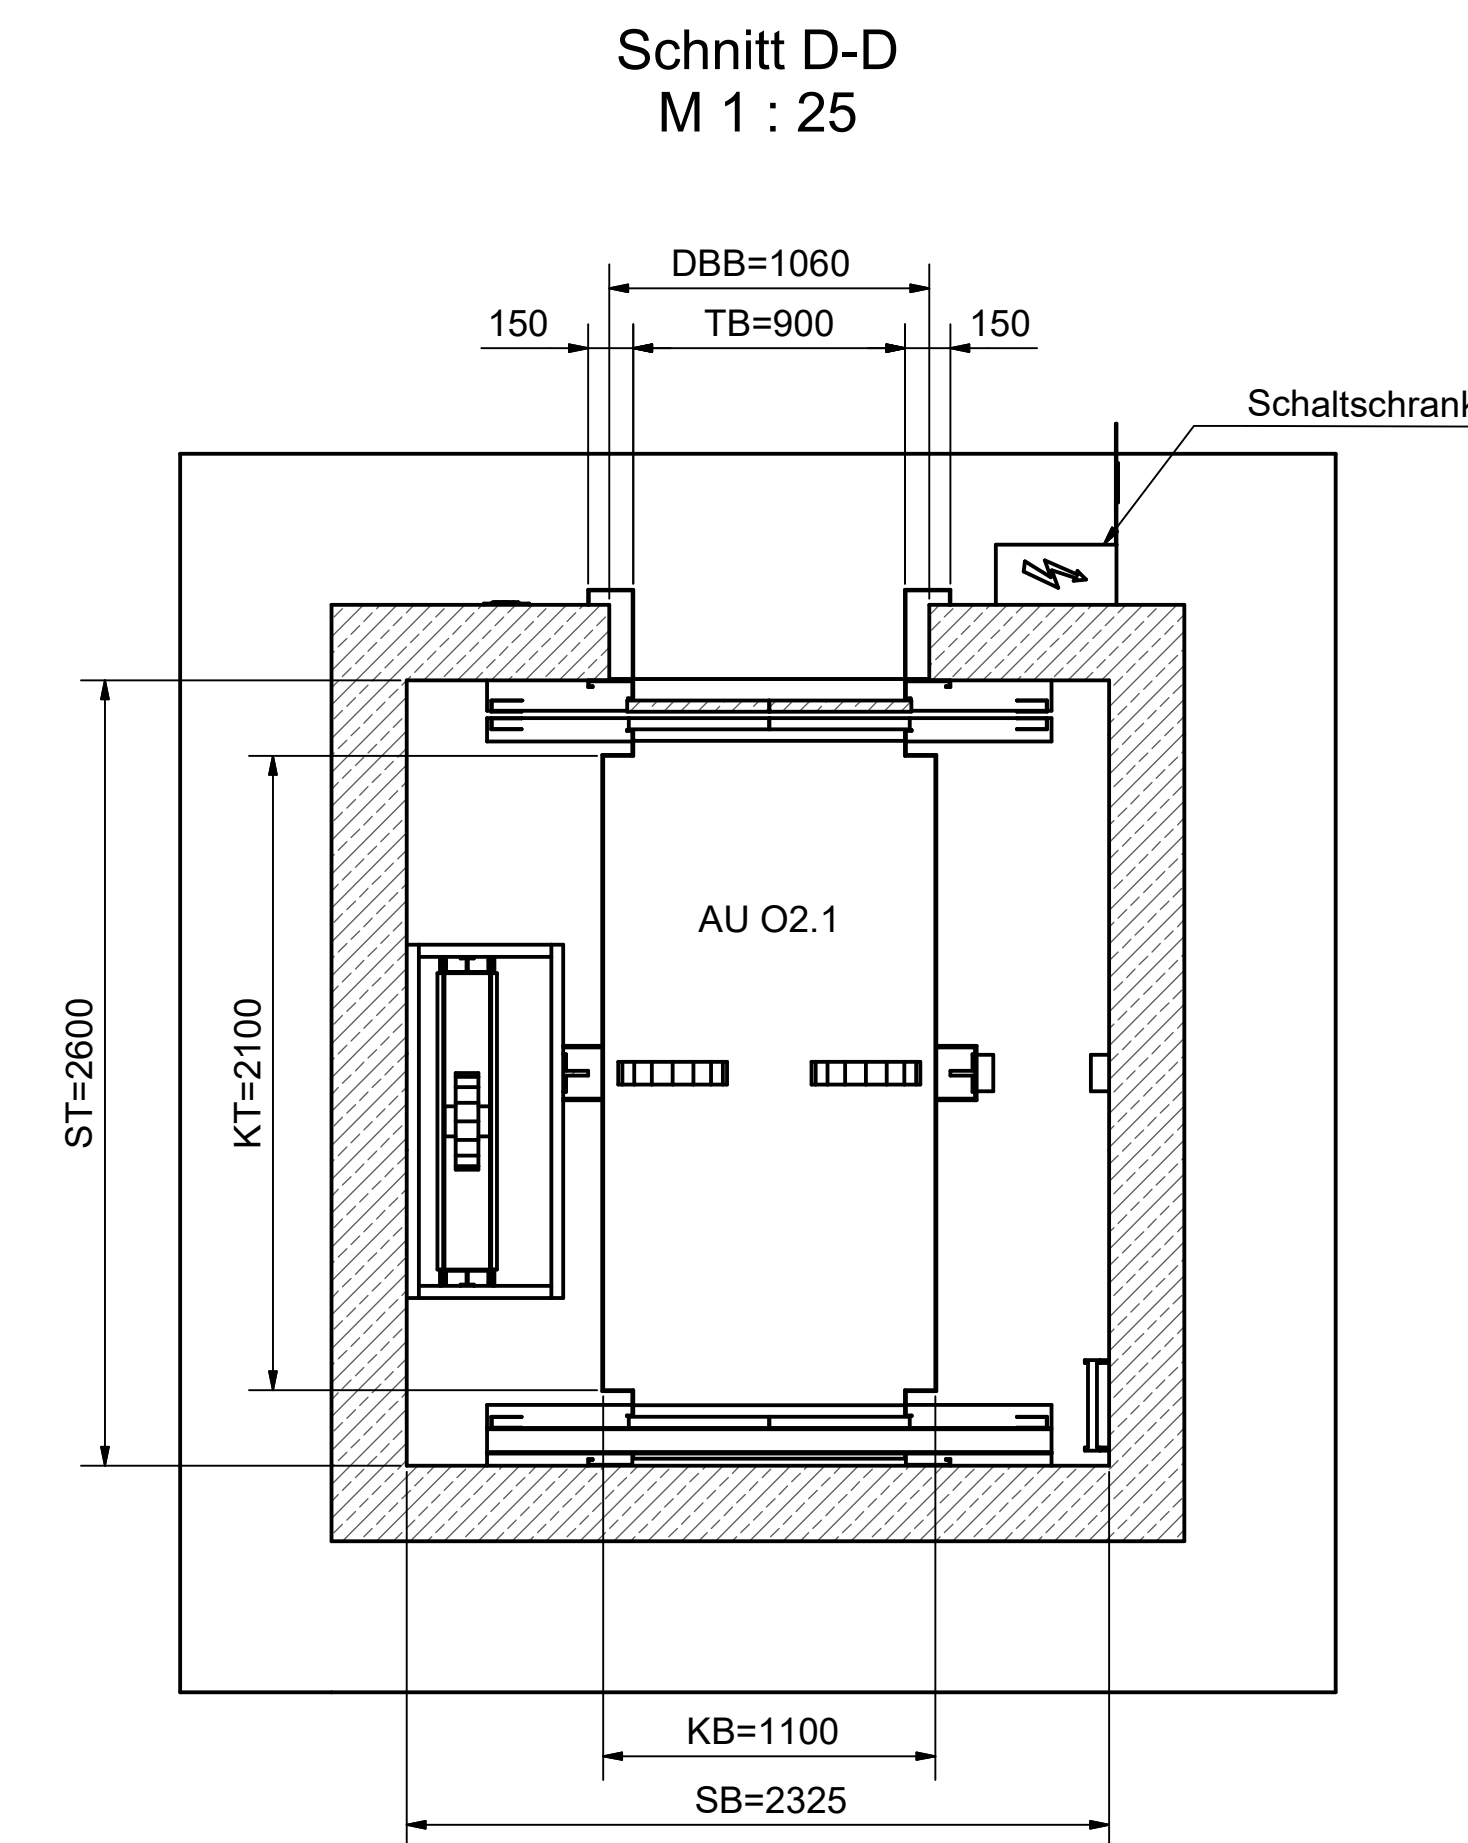
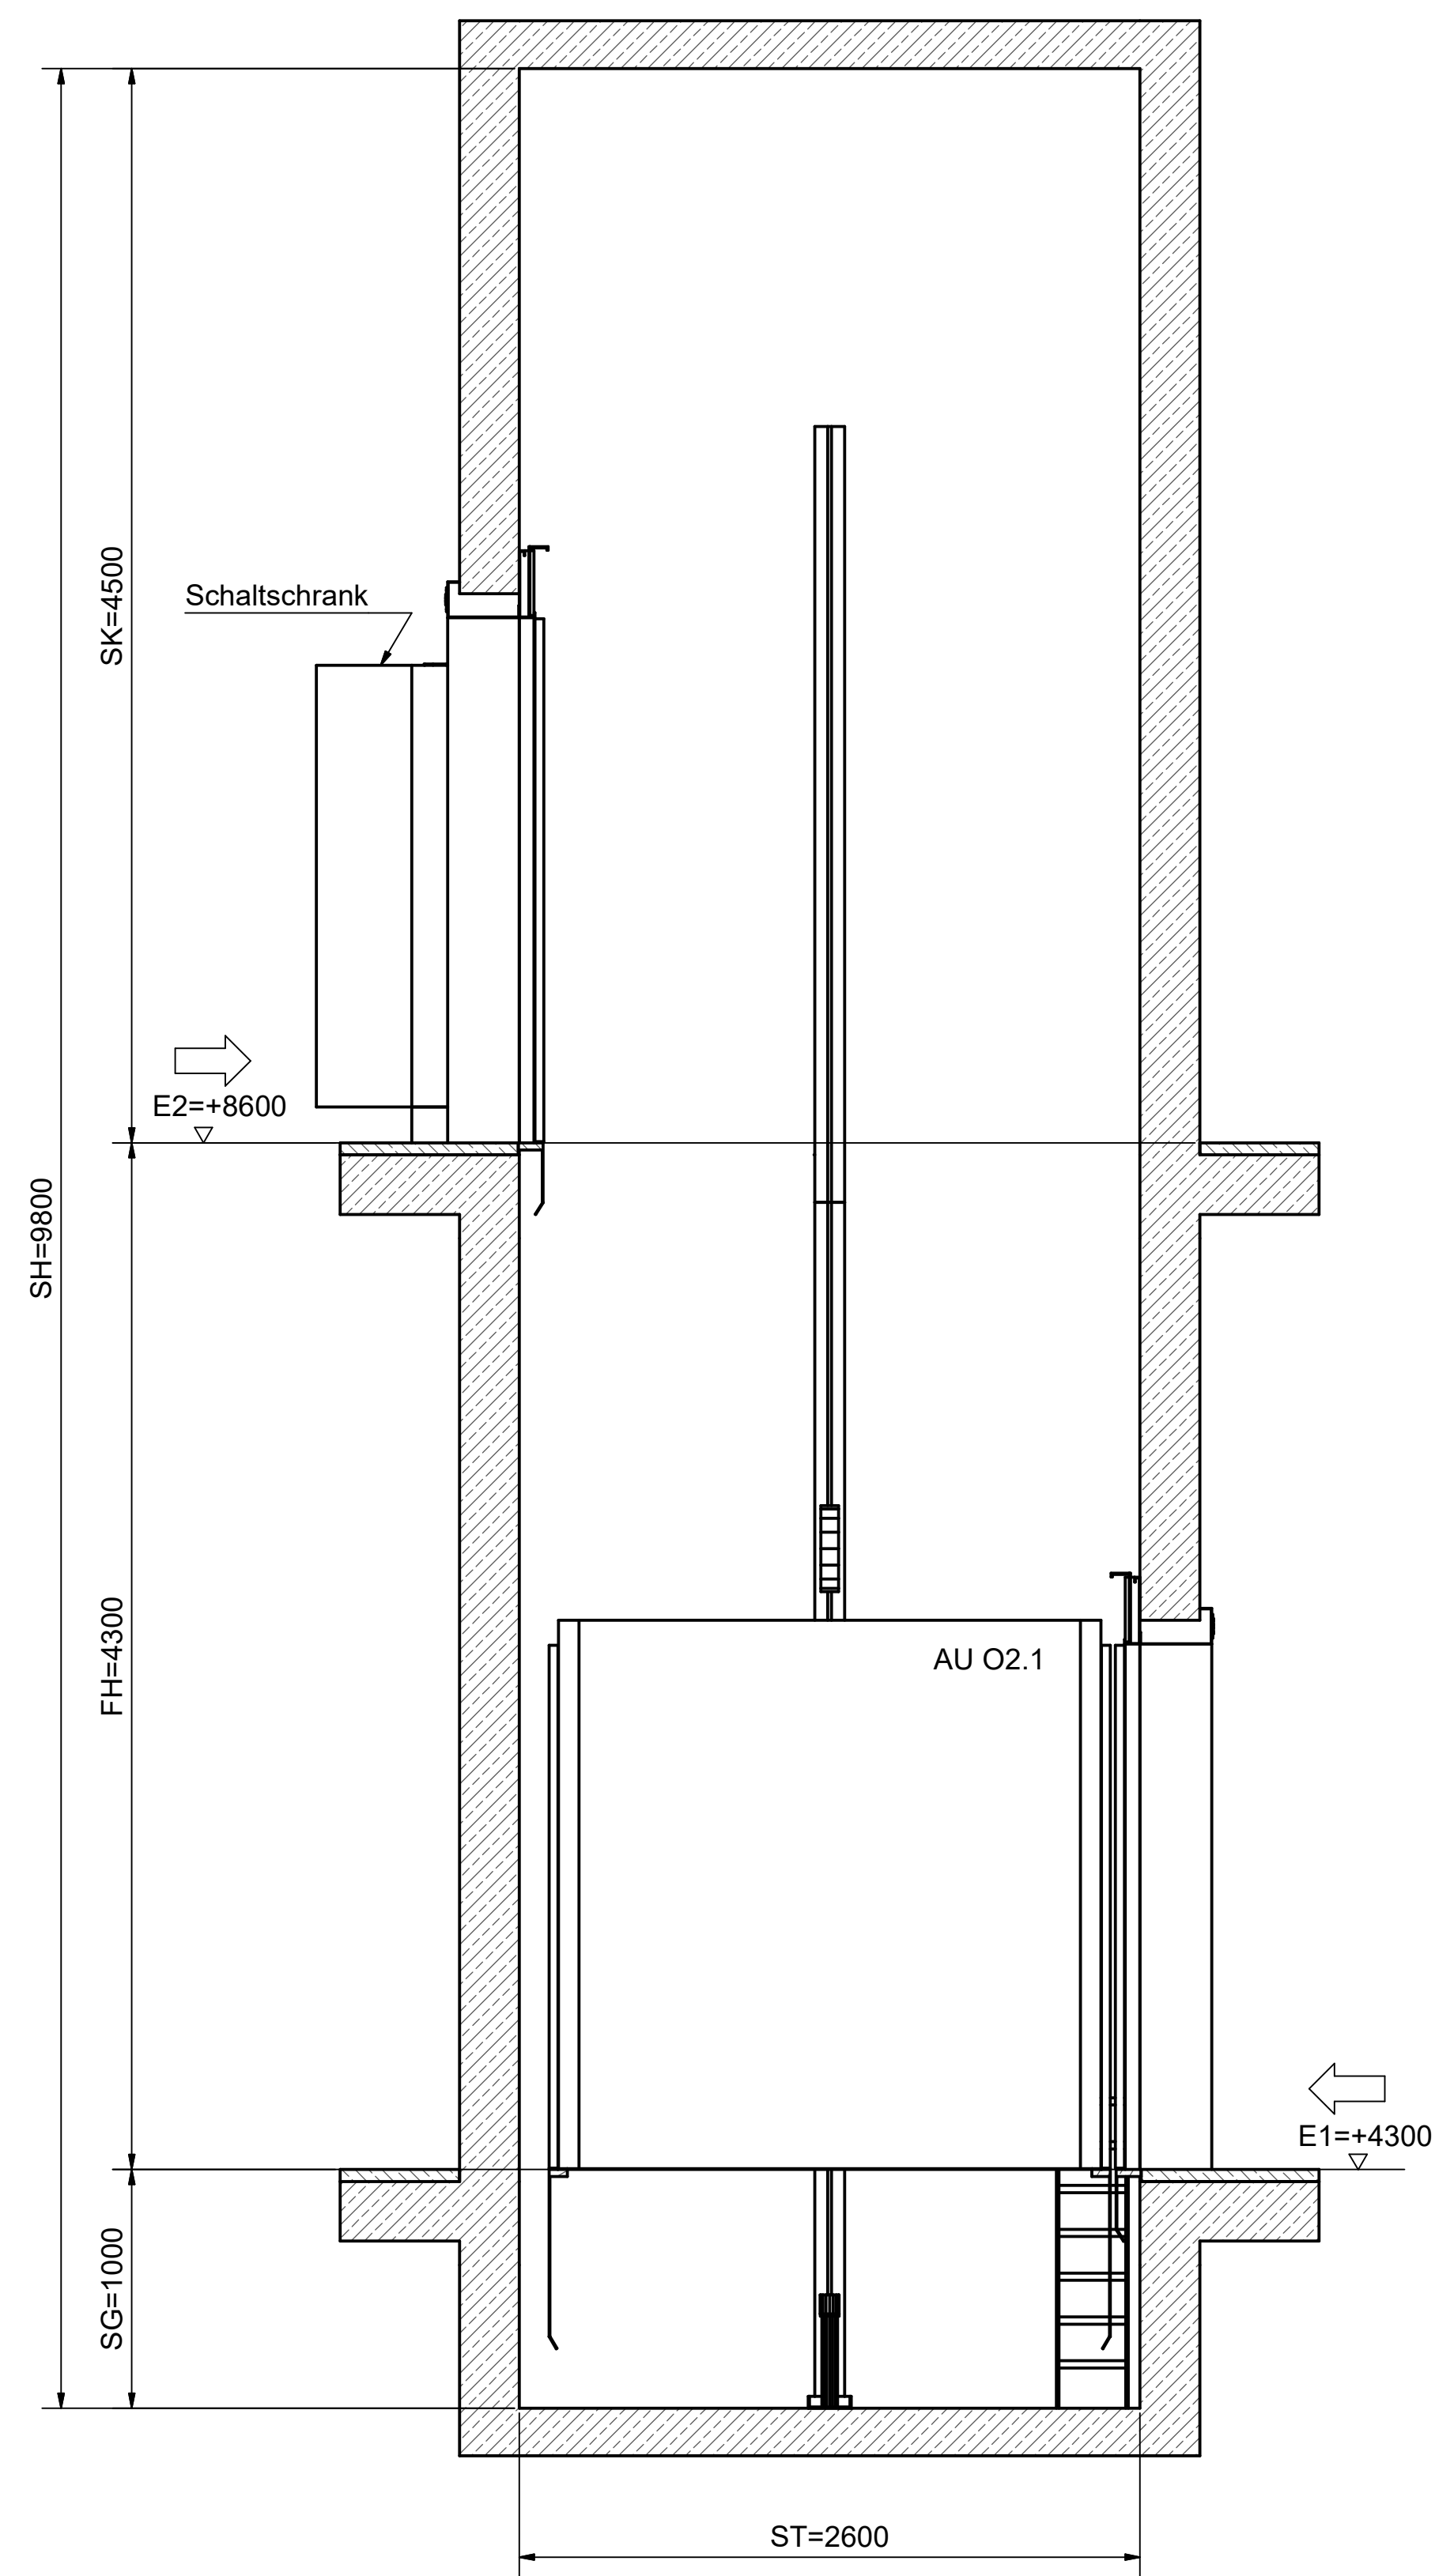
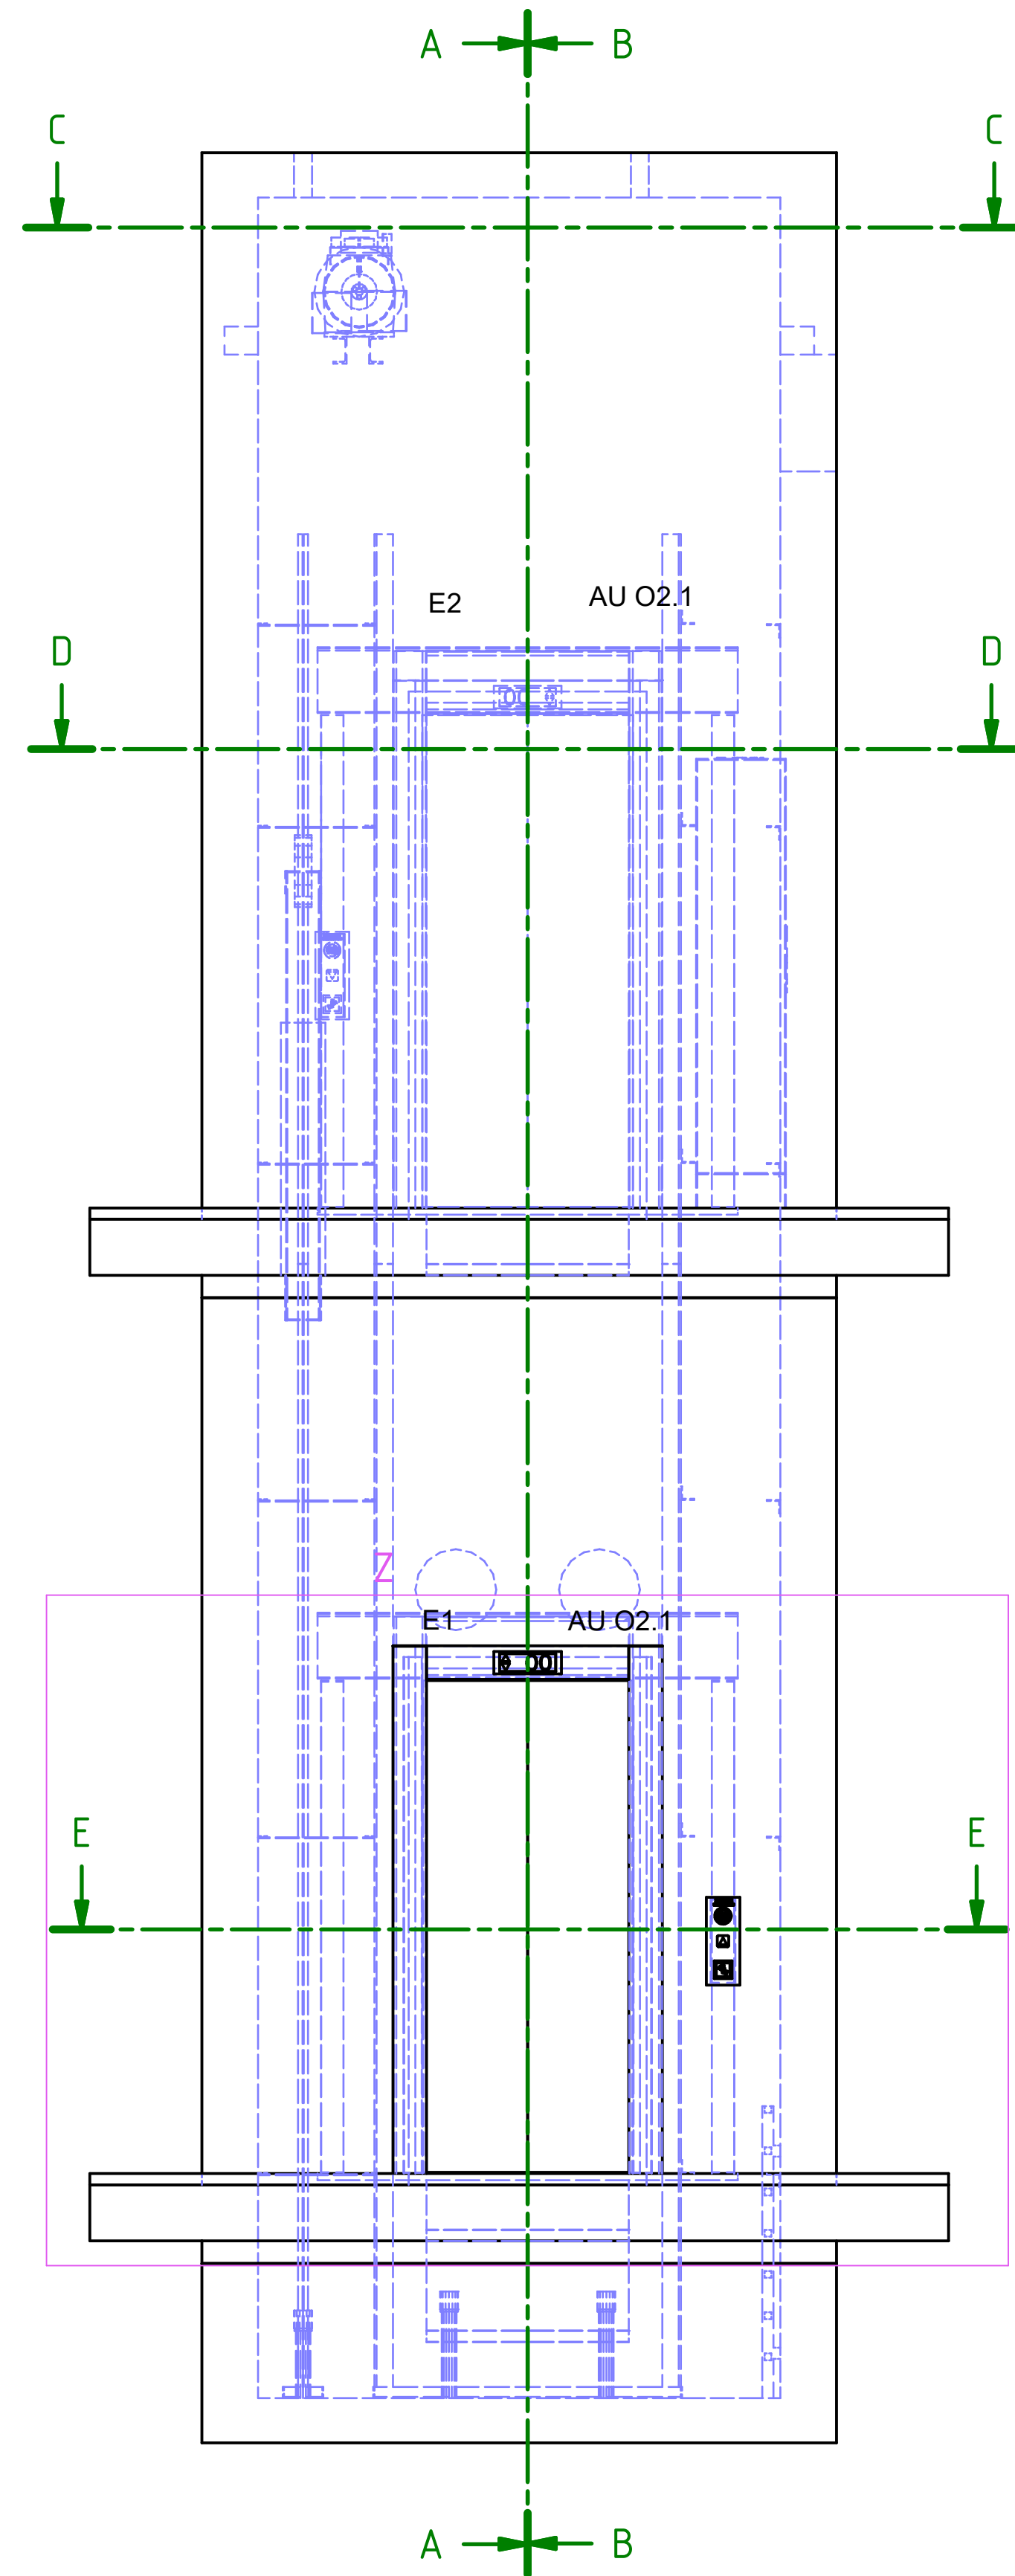


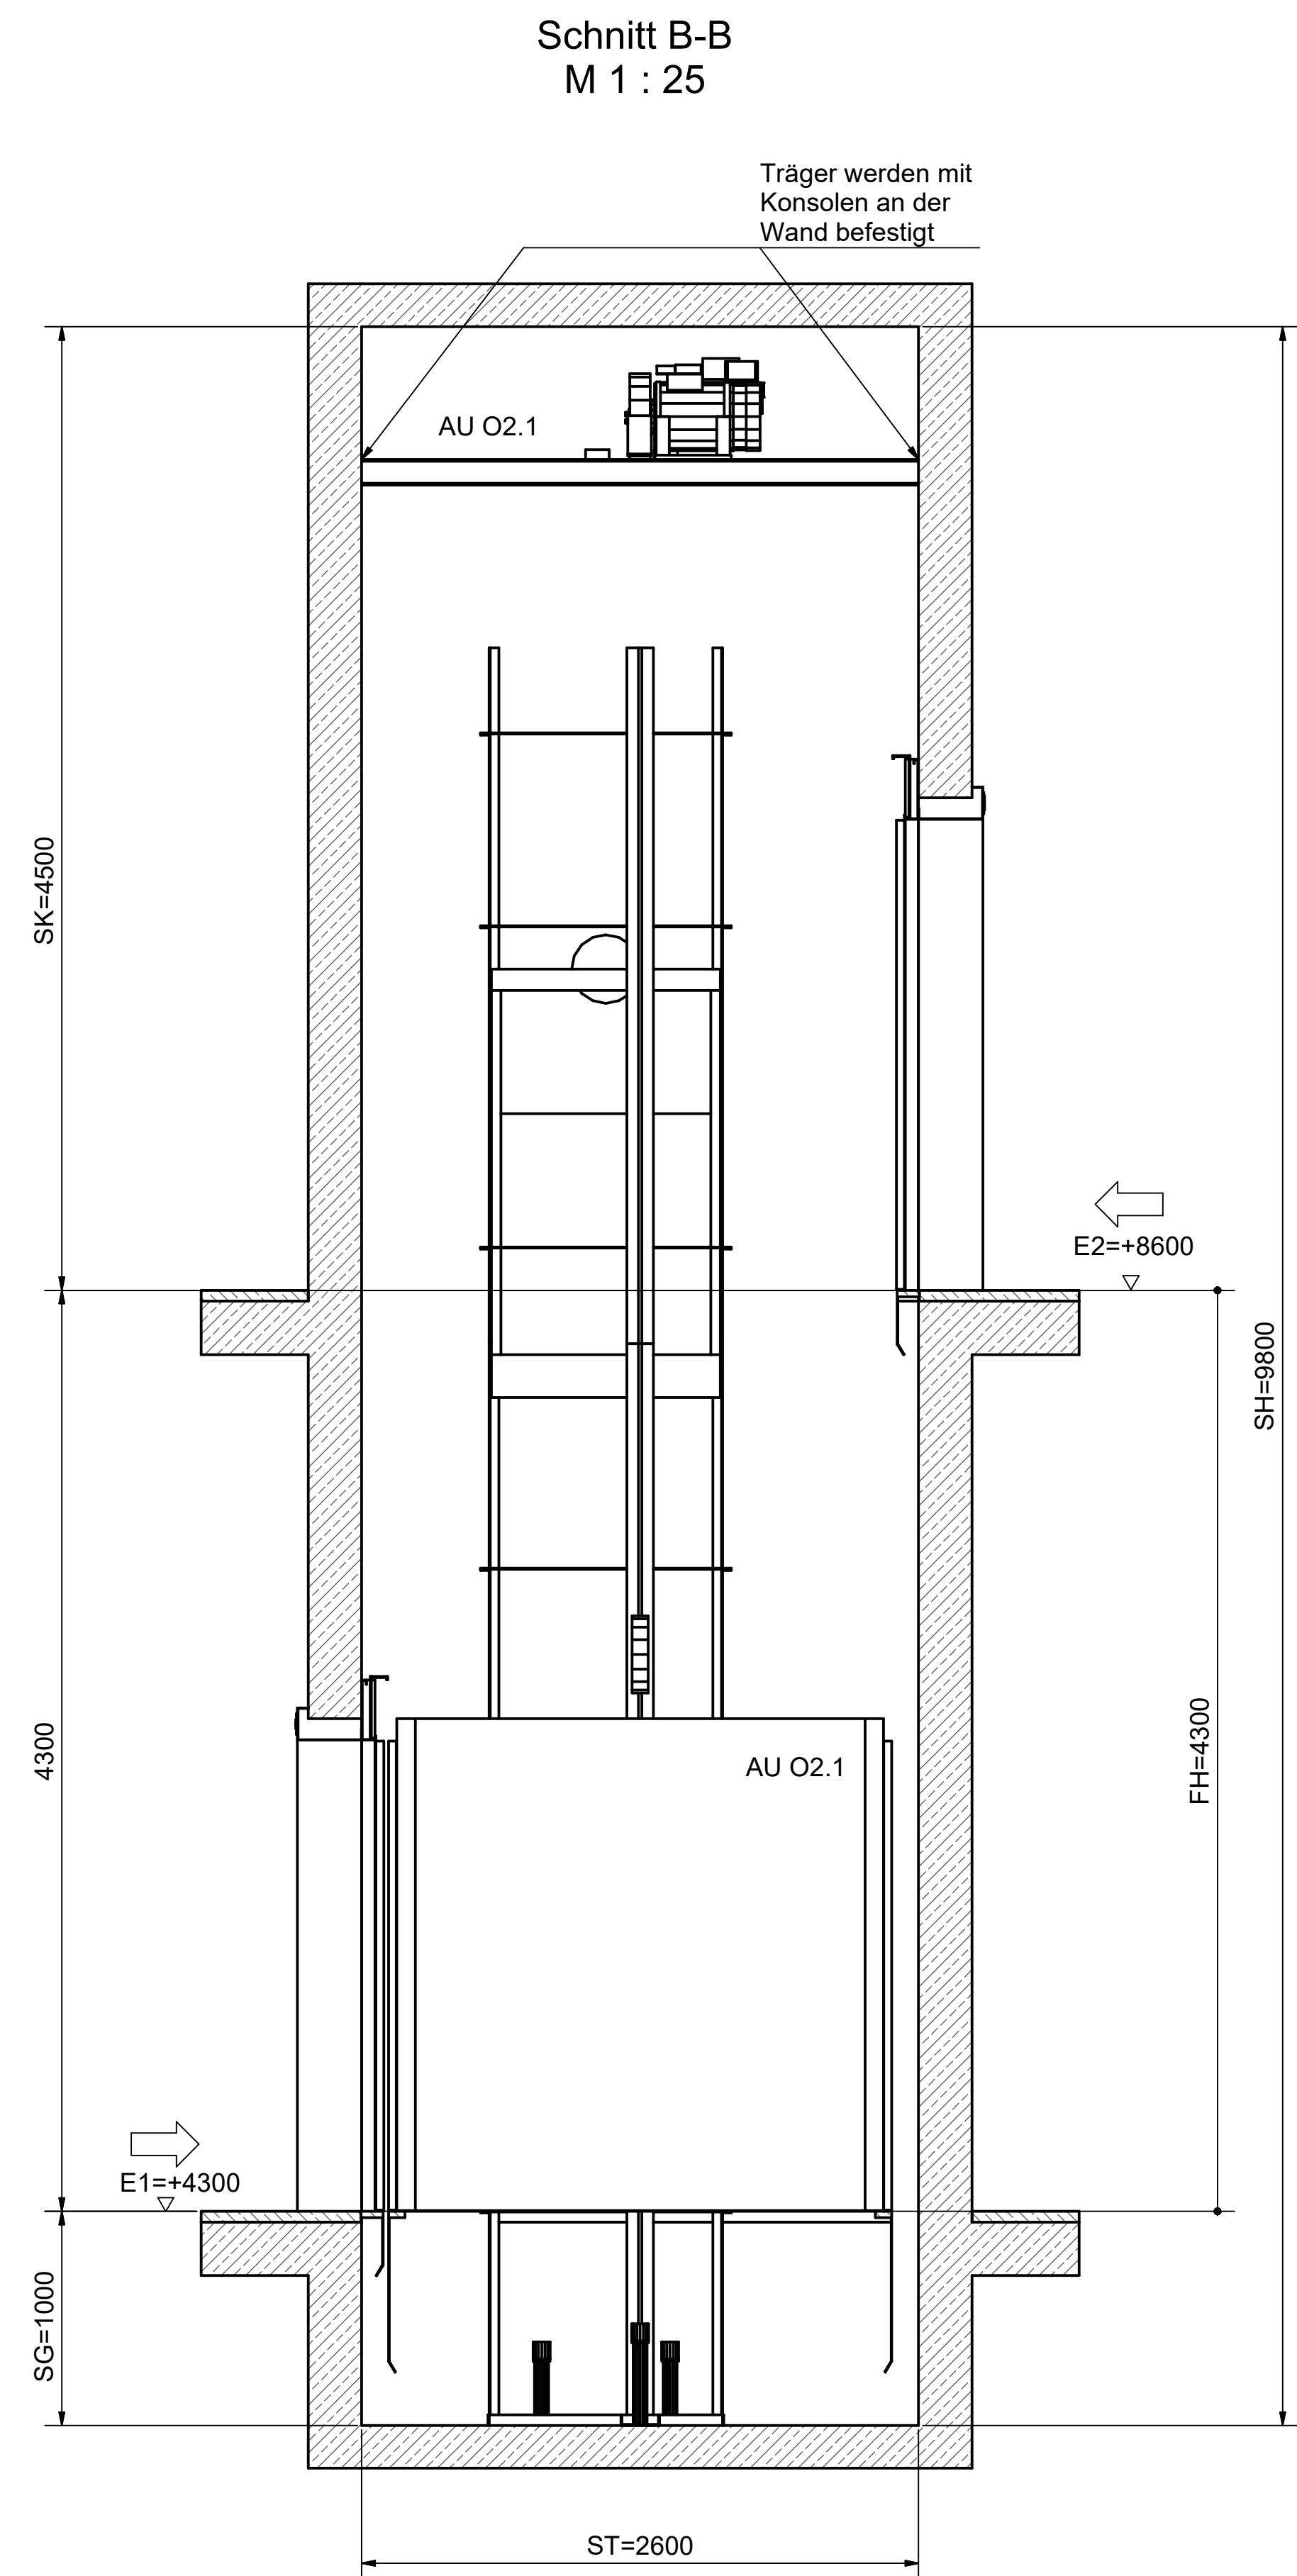

AU 02.1 Stenlgüter		
Eigenschaft	Einheit	Bemerkung
Schaltschrank-Raumnummer		5221
RWA Steuerung - Raumnummer		5221
Einzelauflauf / Gruppe		Einzel Auflauf
Feuerwehraufzug		
Helipont Anbindung		nein
Oberste Haltestelle	Ebene	E1
Unterste Haltestelle	Ebene	E2
Tragfähigkeit	kg	1000
Personenanzahl max. nach DIN		13
Nottalifahrtsteuerung		ja
Gefahrgutsteuerung		nein
Vorrang & ZuKo-Steuerung		ja
Barrierefrei		nein
Türen		
Anzahl Schachttüren		2
Anzahl Kabinentüren	Stk.	2
Türöffnungstyp		2-flüg. zentral
Schachttüren Material		CNS
Zargen Material		CNS
Schacht		
Förderhöhe	m	4,3
betriebsbarer Raum unter SG		nein
Technik		
Geschwindigkeit	m/s	0,6
Antrieb		Synchron
Regelung		FU
Rekuperation Strom		ja
SV-Anforderung		ja
Hinweis	Abkürzungen	
-Alle Werte sind planerische	Kabinenbreite	KB
Maximalwerte	Kabinenfläche	KT
-Lasten können in Abhängigkeit der eingesetzten	Kabinenhöhe	KH
Aufzugstechnik variieren	Türbreite	TB
	Türhöhe	TH
	Schachtbreite	SB
	Schachthöhe	SH
	Schachtkopf	SK
	Schachtgrube	SG
	Förderhöhe	FH
	Schachthöhe	SH
	Maschinenraumhöhe	MHR
	Maschinenraumbreite	MRB
	Maschinenraumtiefe	MRT
	Durchbruchhöhe	DBH
	Durchbruchbreite	DBB

A	Erstellung	13.04.2026
Index	Änderung	Datum

STAND	PLANINHALT
13.04.2026	Detail Zeichnung AU 02.1- Bettenhaus 2
INDEX	PLANNUMMER
A	5-AA-ZKG-SO1-DT-XX-AUZ-801-025-A
	PROJEKT

PLANUNGSPHASE	GEBAUDETEIL	SEKTOR
LPH 5 - Ausführungsplanung	Somatic	28
PLANFORMAT	MASSSTAB	LOD
841 x 1540	1:50 & 1:30	XXX
PLANSTAND 3D-MODELL	INDEX 3D-MODELL	