


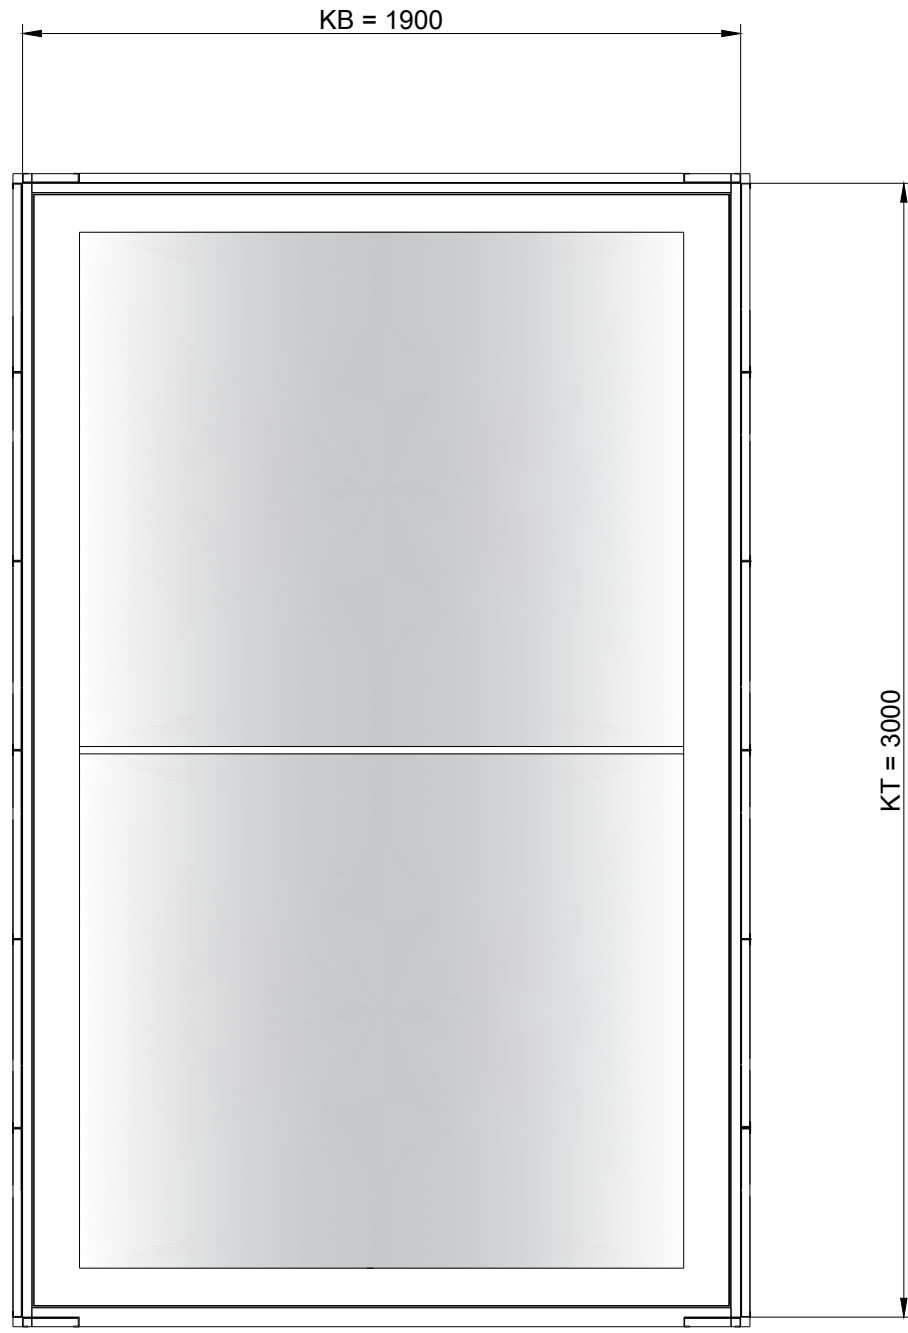


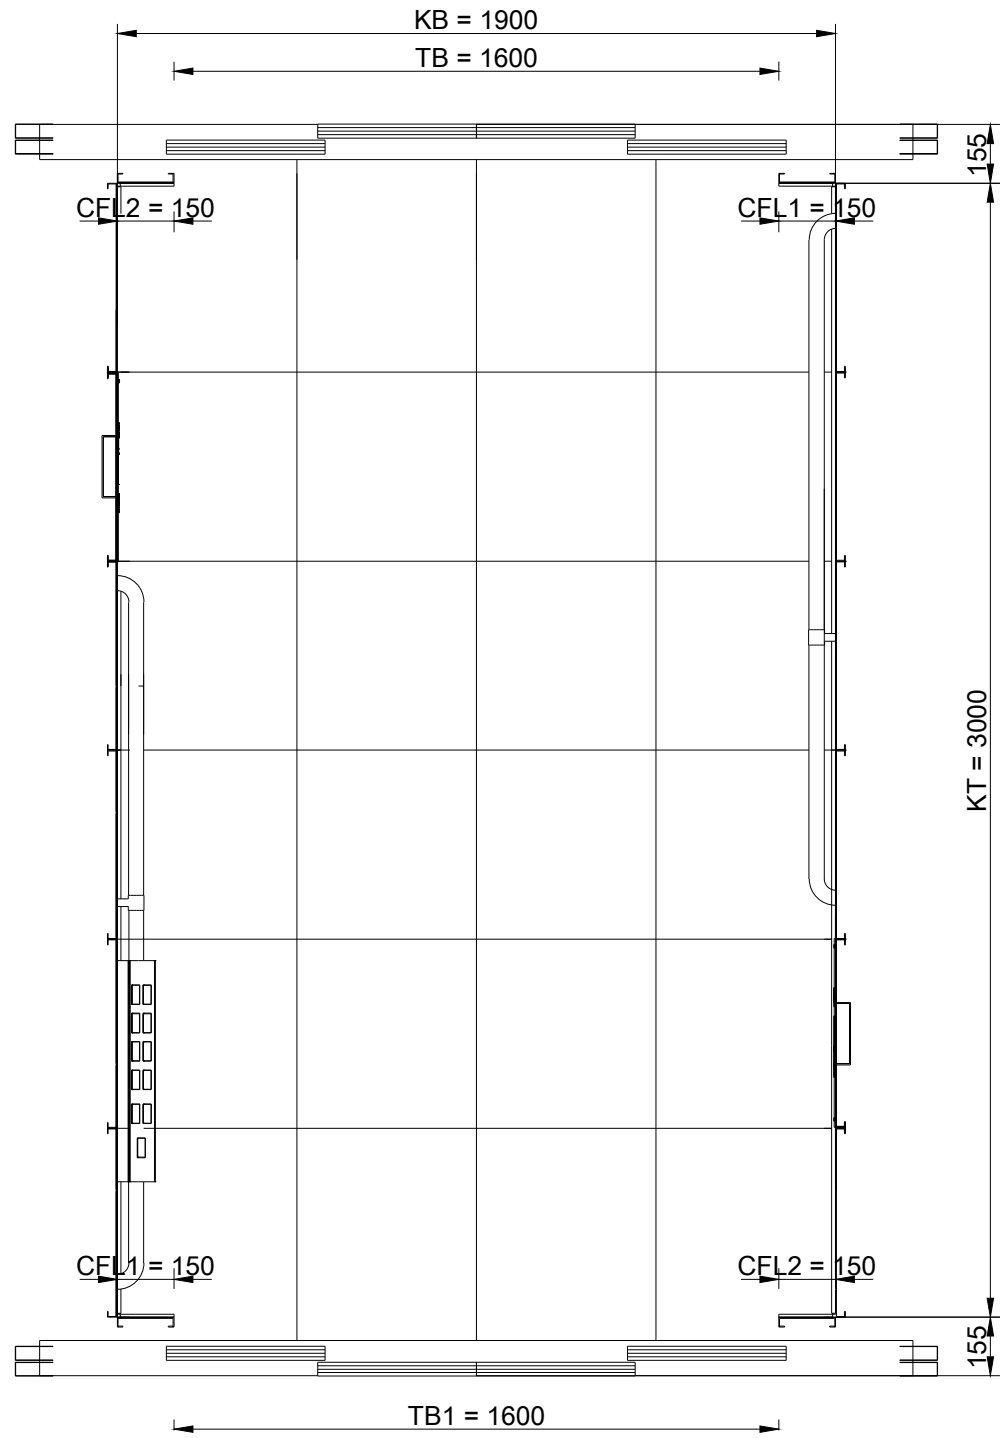


Decke

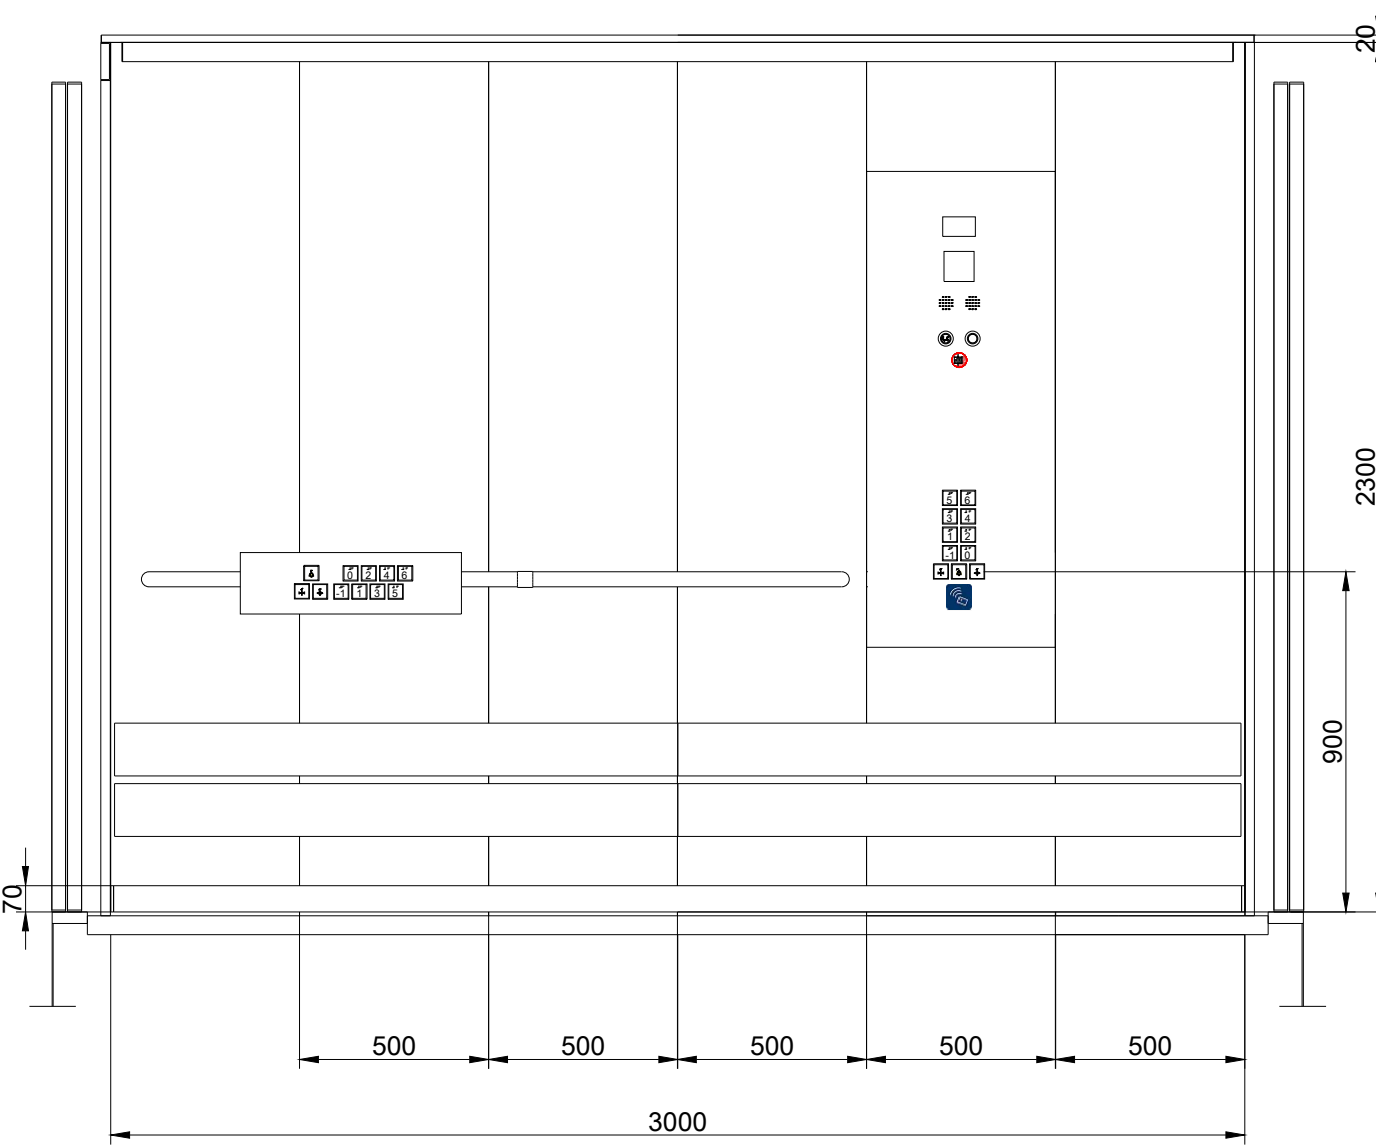


Grundriss

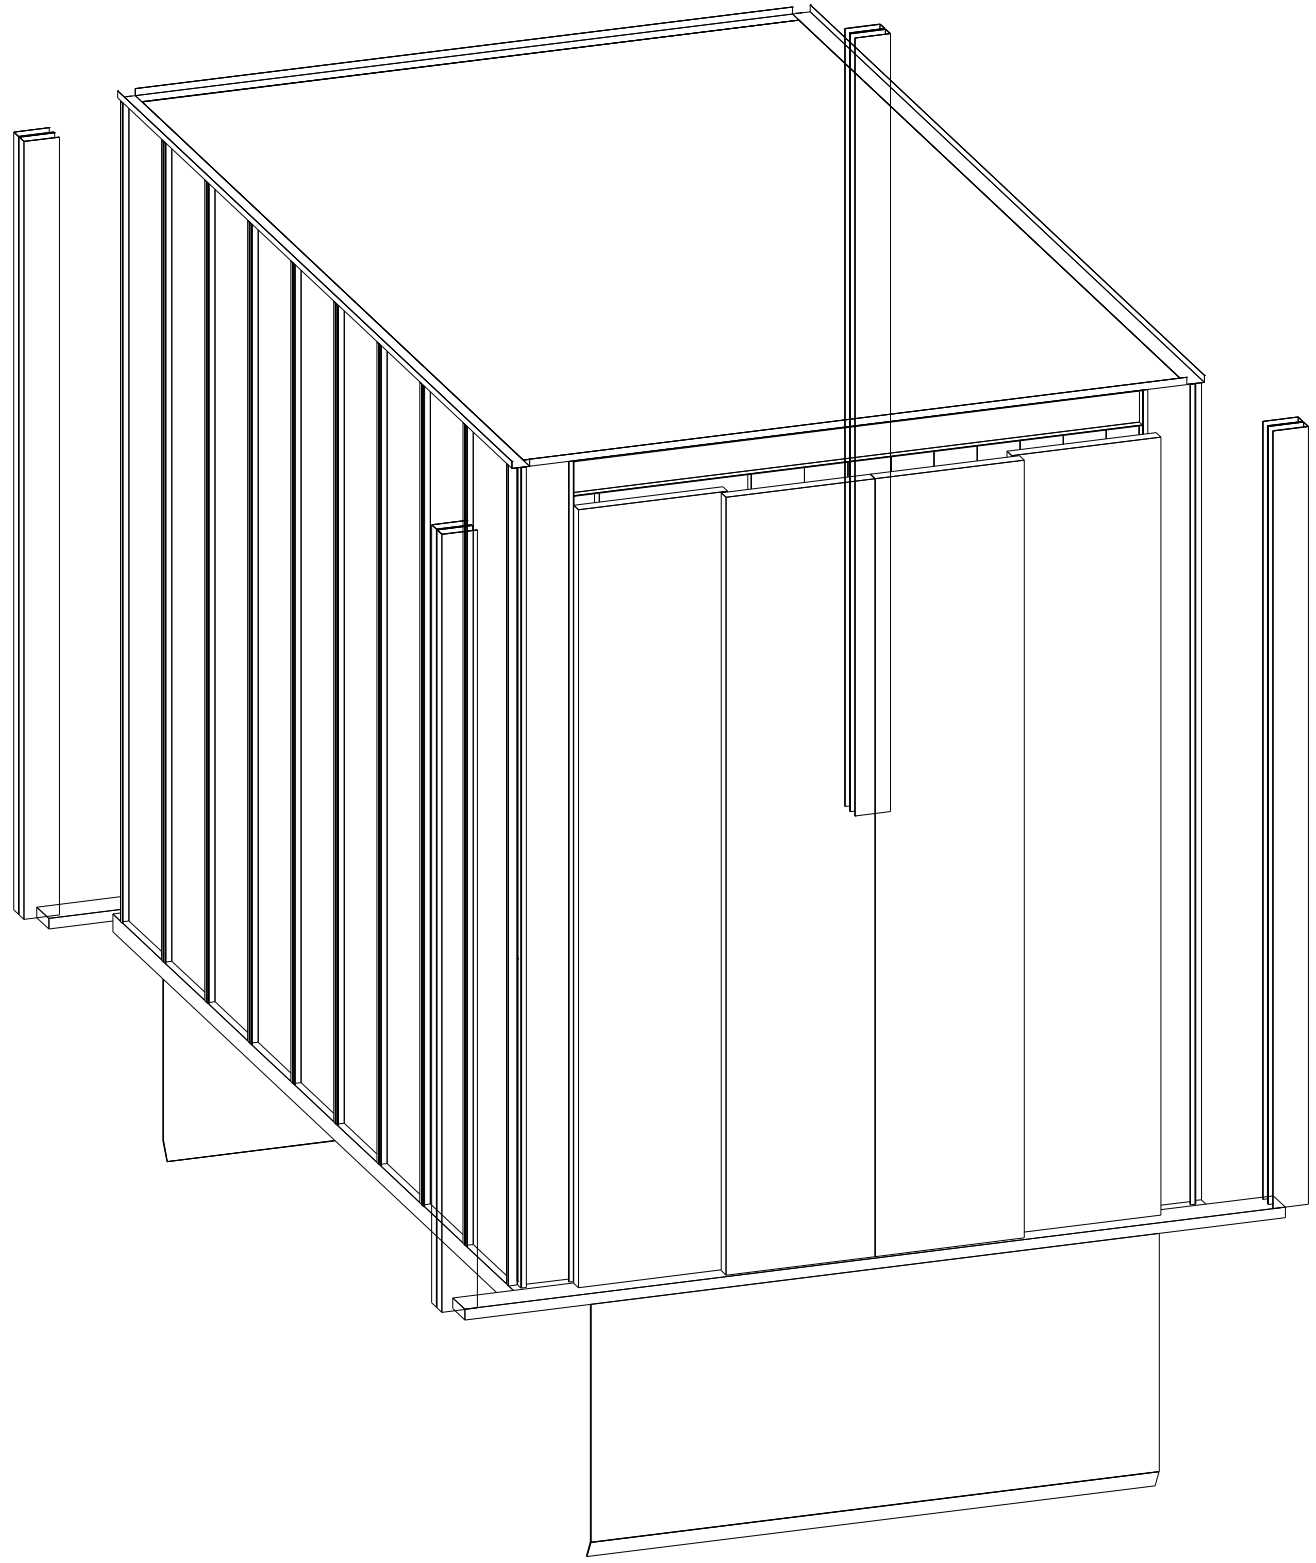


Linke Wand

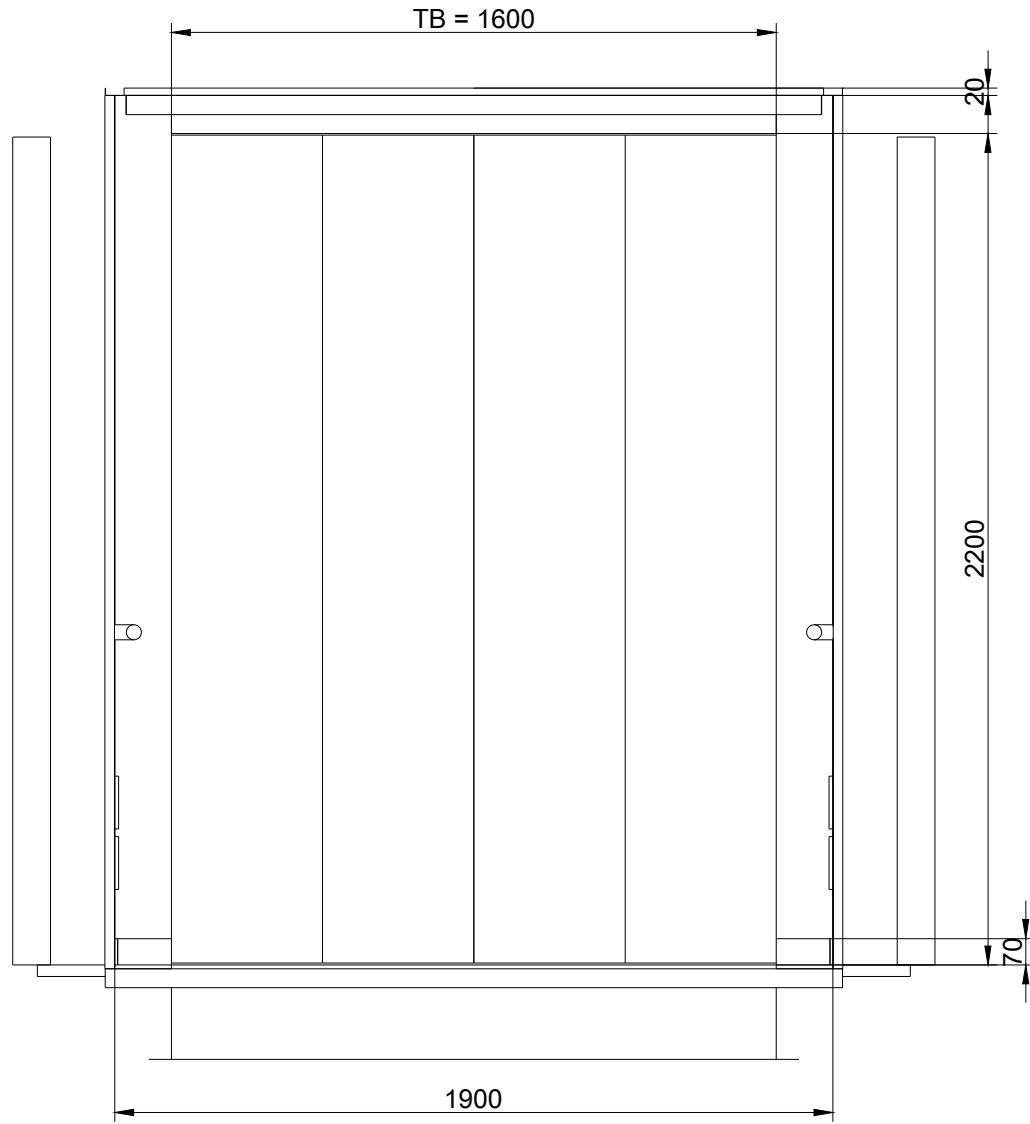


Hintere Wand

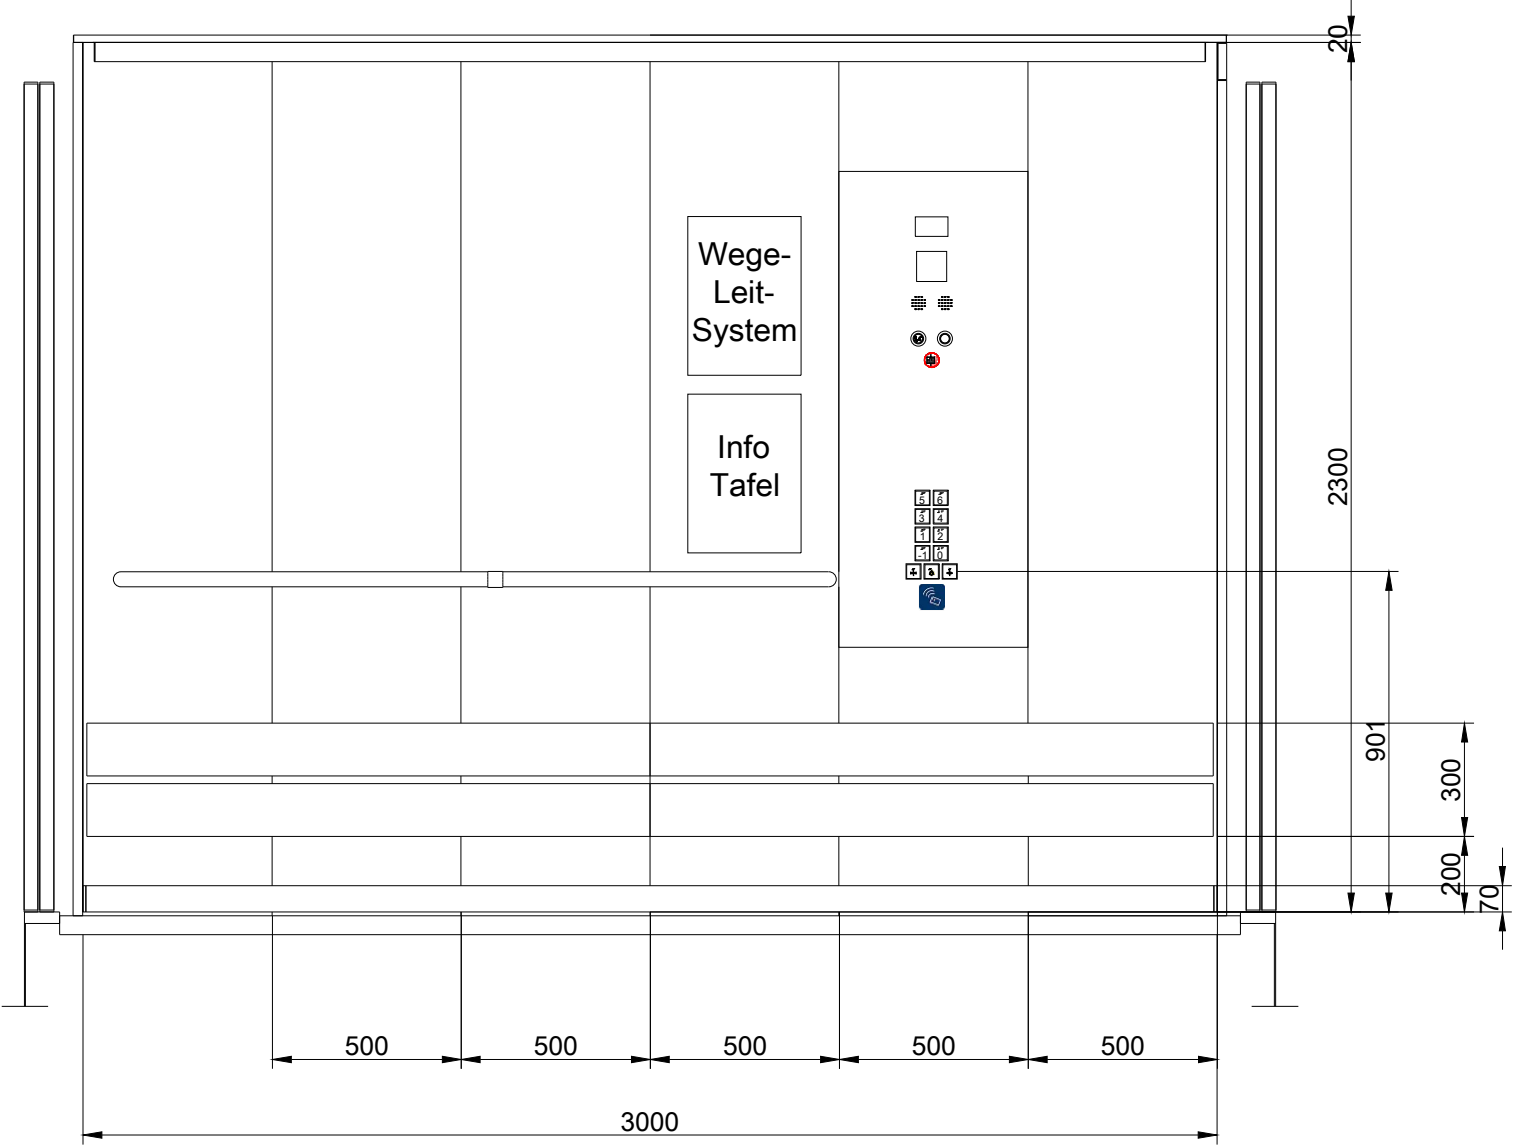


Rechte Wand

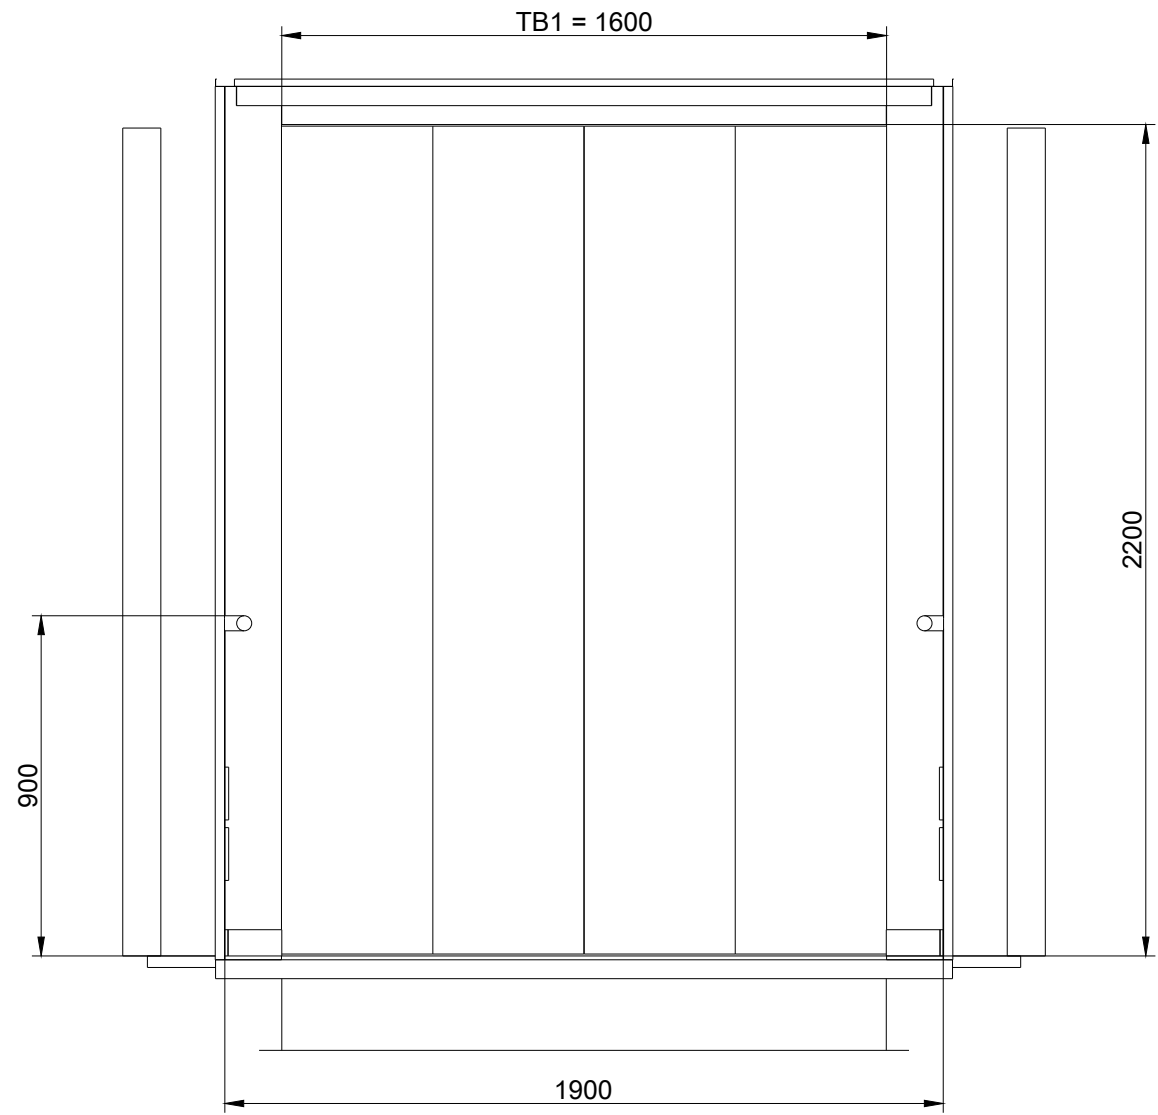

Vordere Wand

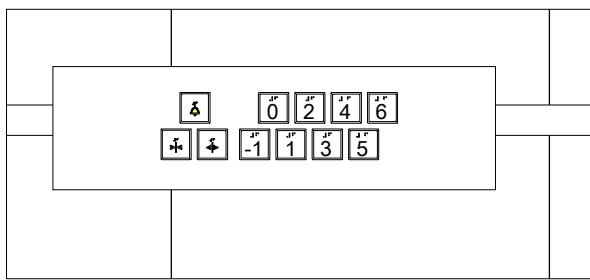

Horizontales Tableau

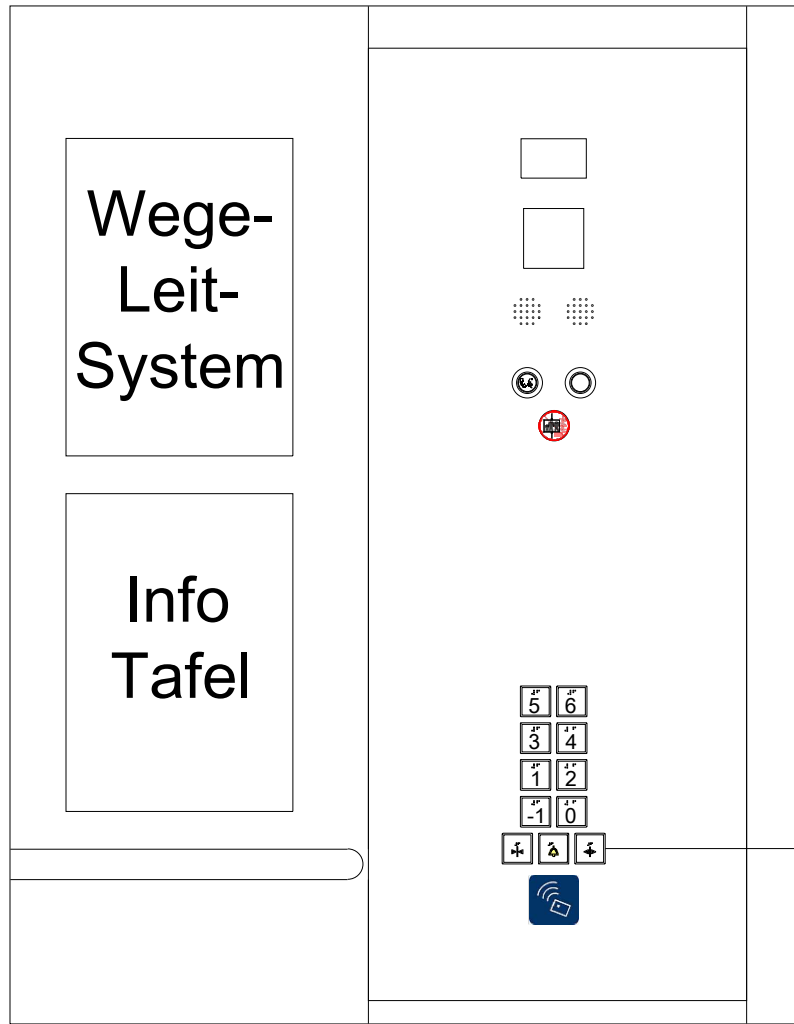


Vertikales Tableau

- Wichtige Abkürzungen:
- KB = Kabinenbreite
 - KT = Kabinentiefe
 - KH = Kabinenhöhe
 - TB1 = Türbreite vorne
 - TH = Türhöhe
 - CFL1 = Breite Kabinenwand vorne rechts
 - CFL2 = Breite Kabinenwand vorne links

Technische Daten		2er Aufzugsgruppe	
Aufzugsbezeichnung neu		B1.1	
Lage Gebäudeachsen		H / 15	
Nutzung		Betten, Personen	
Anzahl im Schacht		1	
Tragfähigkeit		kg	3.300
Förderhöhe		m	29,2
Oberste Haltestelle		6.OG	
Unterste Haltestelle		1.UG	
Haltestellen		8	
Anbindung Hubschrauberlandeplatz		Nein	
barrierefrei DIN EN 81-70		Ja	
FTS Nutzung		Nein	
Bauaufzug		Ja	
Gruppensteuerung		Ja	
Brandfallsteuerung		halb-dynamische	
Gefahrgutsteuerung & Zugplatte		Nein	
Anzahl Außentableaus / Gruppe		9	
Kartenleser Außentableau ZuKo		Ja	
Anzahl Kartenleser Außen / Gruppe		9	
Kartenleser Kabinentableau ZuKo		Ja	
Anzahl Kartenleser Innen		2	
Türen			
Türbreite		mm	1.600
Türhöhe		mm	2.200
Türart		Schiebetür	
Türöffnung		4-bl. zentralöff.	
Anzahl Kabinentüren		2	
Anzahl Schachttüren		9	
Anforderung EN 81-58		E60	
Kabinentüren Material		CNS Struktur	
Schachttüren Material		CNS Struktur	
Zargen Material		CNS Struktur	
Zargenausführung		MUZ mit zentralem Blech CNS K240	
Farbton St-Bleche		-	
Kabine			
lichte Fahrkorbbreite		mm	1.900
lichte Fahrkorbtiefe		mm	3.000
lichte Farkorbbhöhe		mm	2.300
Seitenwände		CNS Struktur	
Farbton St-Blechwände		-	
Decke		St-Blech	
Farbton St-Blechedecke		RAL 9010	
Beleuchtung		LED, indirekt	
Spiegel		Nein	
Vertikales Bedientableau		2	
Horizontales Bedientableau		1	
visueller Notruf		Nein	
Infotafel A3		2	
Handlauf, CNS, rund D40		zweiseitig	
Rammenschutz, CNS auf Hartholz		zweiseitig	
Sockelleiste		CNS	
Bodenbelag		bauseits Fliesen	

D	Ergänzung Infotafeln	17.07.2026
C	Bearbeitung der Technische Daten	20.06.2026
B	Überarbeitung nach Abstimmung	30.05.2026
A	Abgabe LPH5	23.01.2026
Index	Änderung	Datum

STAND	PLANINHALT	
17.07.2026	Kabinenplan Aufzugsanlage B1.1 - Bettenhaus 1	
INDEX	PLANNUMMER	
D	5-AA-ZKG-SOM-DT-XX-AUZ-103-020-D	
PROJEKT		
Neubau Zentralklinikum Georgsheil - Zusammenschluss der Kliniken Aurich, Emden, Norden		
PLANUNGSPHASE	GEBAÜDETEIL	SEKTOR
LPH 5 - Ausführungsplanung	Sornetik	001
PLANFORMAT	MASSSTAB	LOD
1000 x 594 mm	1 : 20	XXX
PLANSTAND 3D-MODELL	INDEX 3D-MODELL	
XXX	XXX	

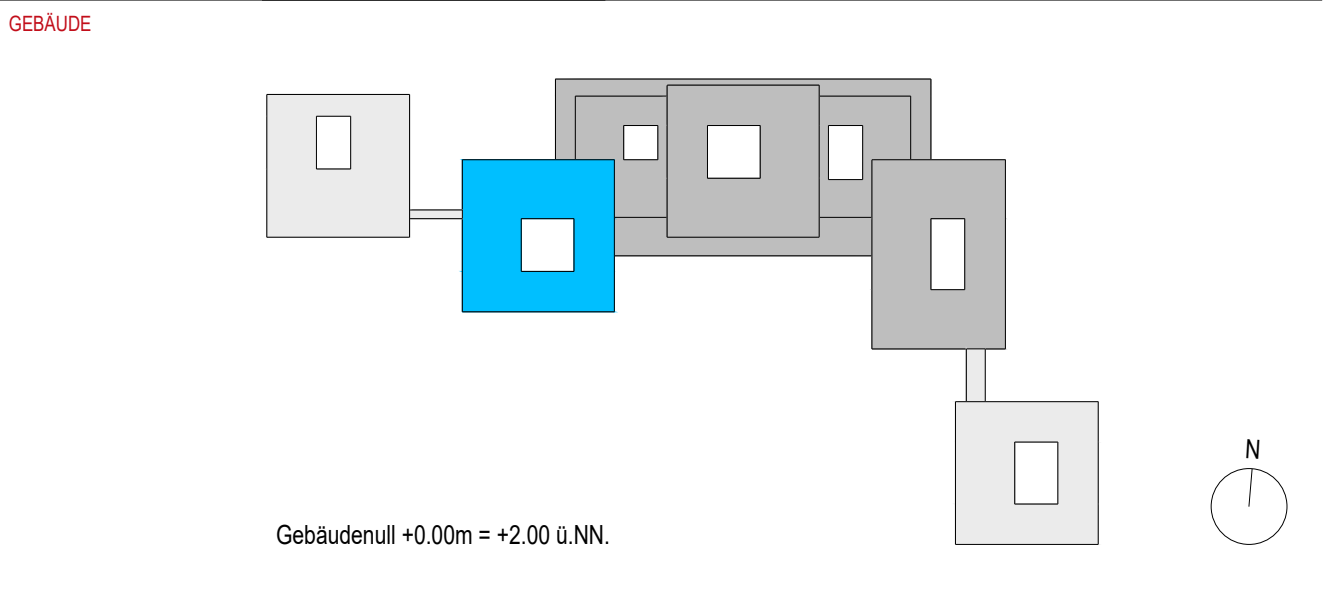

	BAUHERR	Trägergesellschaft Kliniken Aurich-Emden-Norden mbH Wallinghausener Str. 8-12, 26603 Aurich
	PROJEKTSTEUERUNG	BOS Projektmanagement GmbH Berliner Allee 7, 30175 Hannover
	ARCHITEKT	gmp International GmbH Rennbahn 5-7, 52062 Aachen
	FACHPLANNER	Ramboll Deutschland GmbH Kopenhagener Str. 60-68, Haus D, 13407 Berlin