


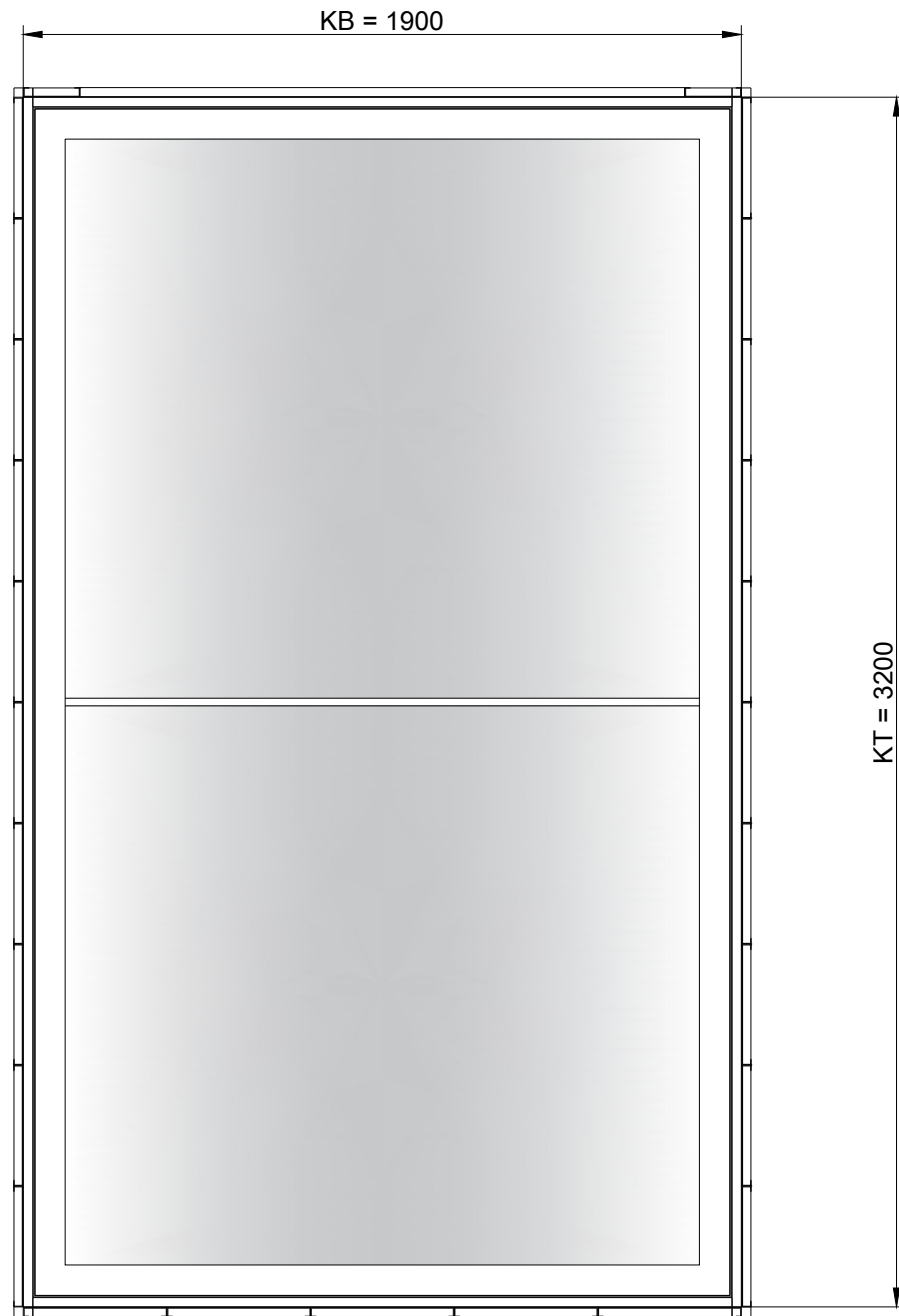


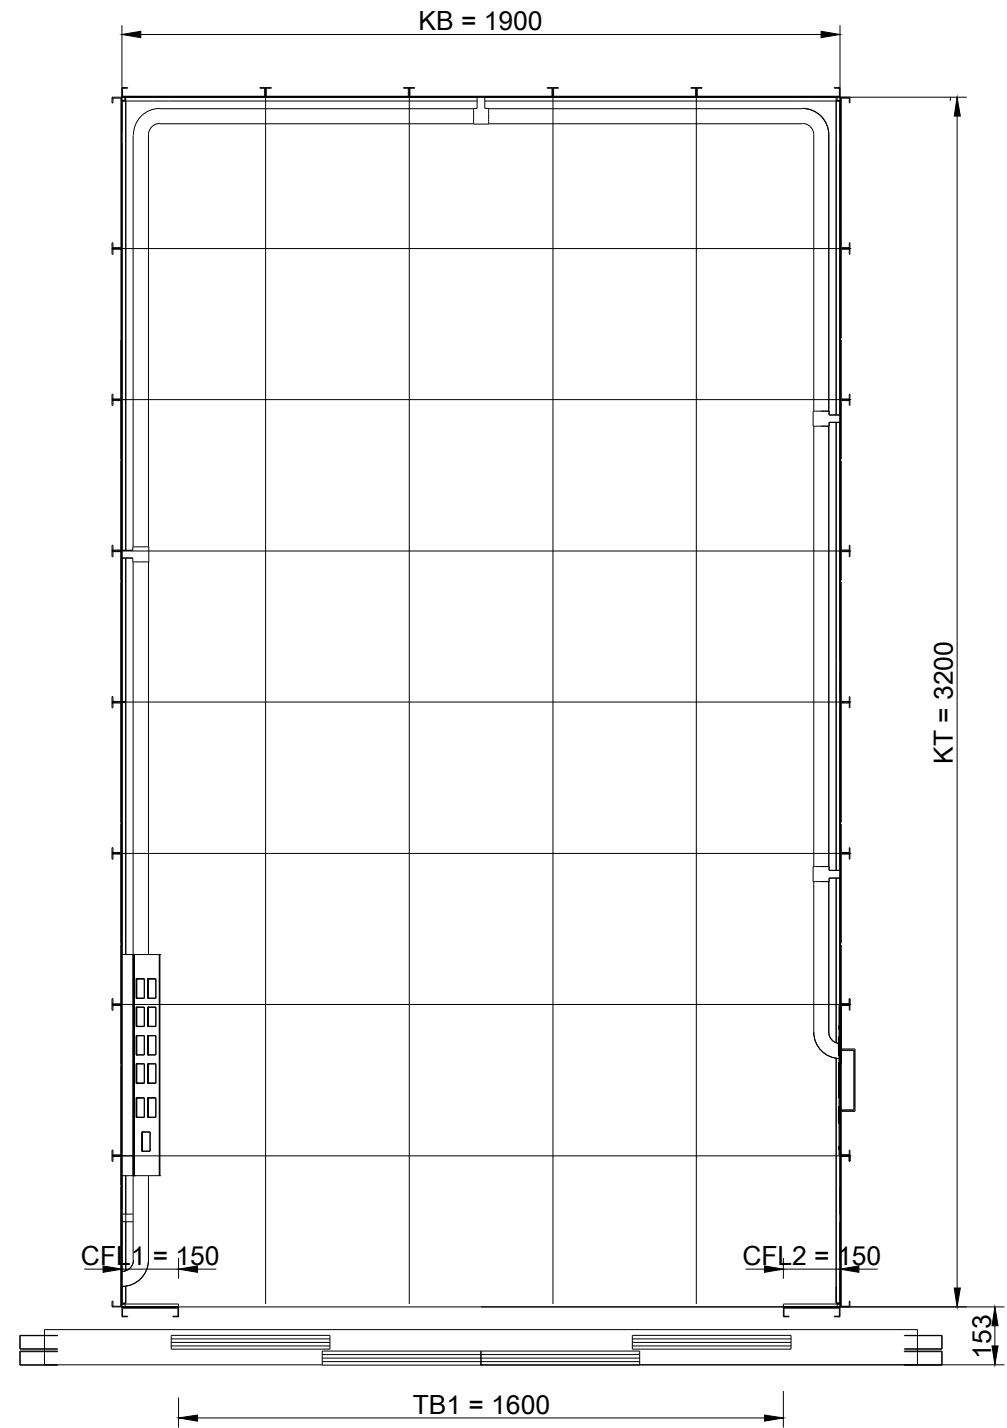


Decke

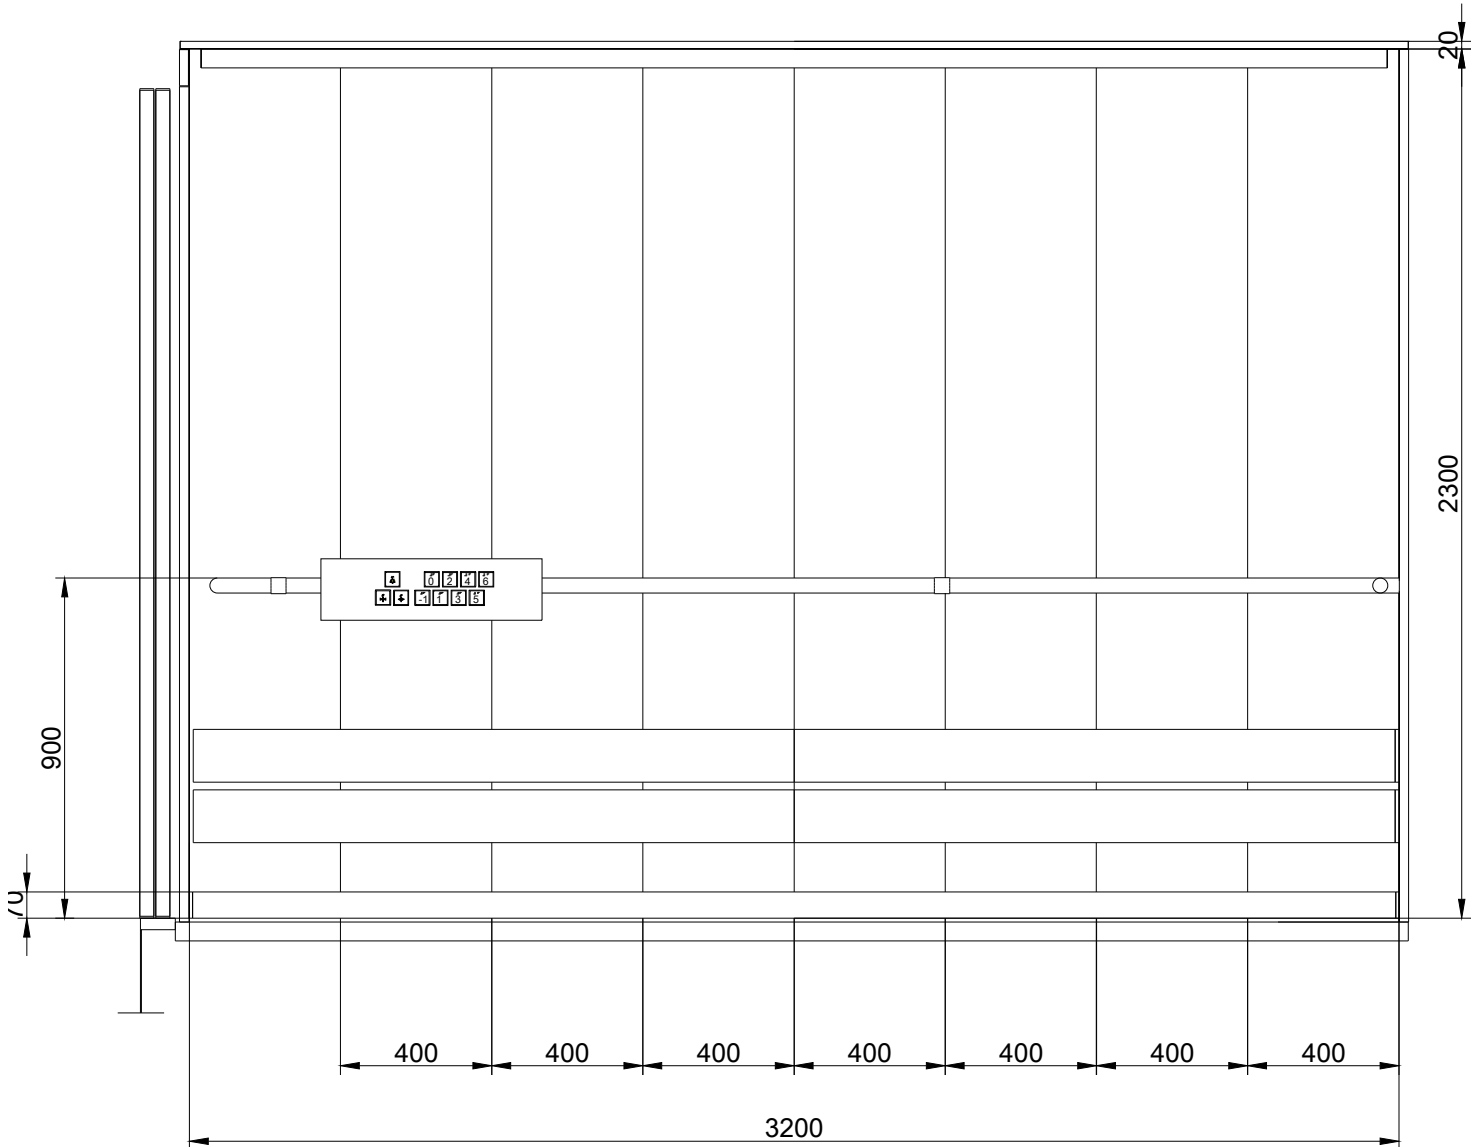


Grundriss

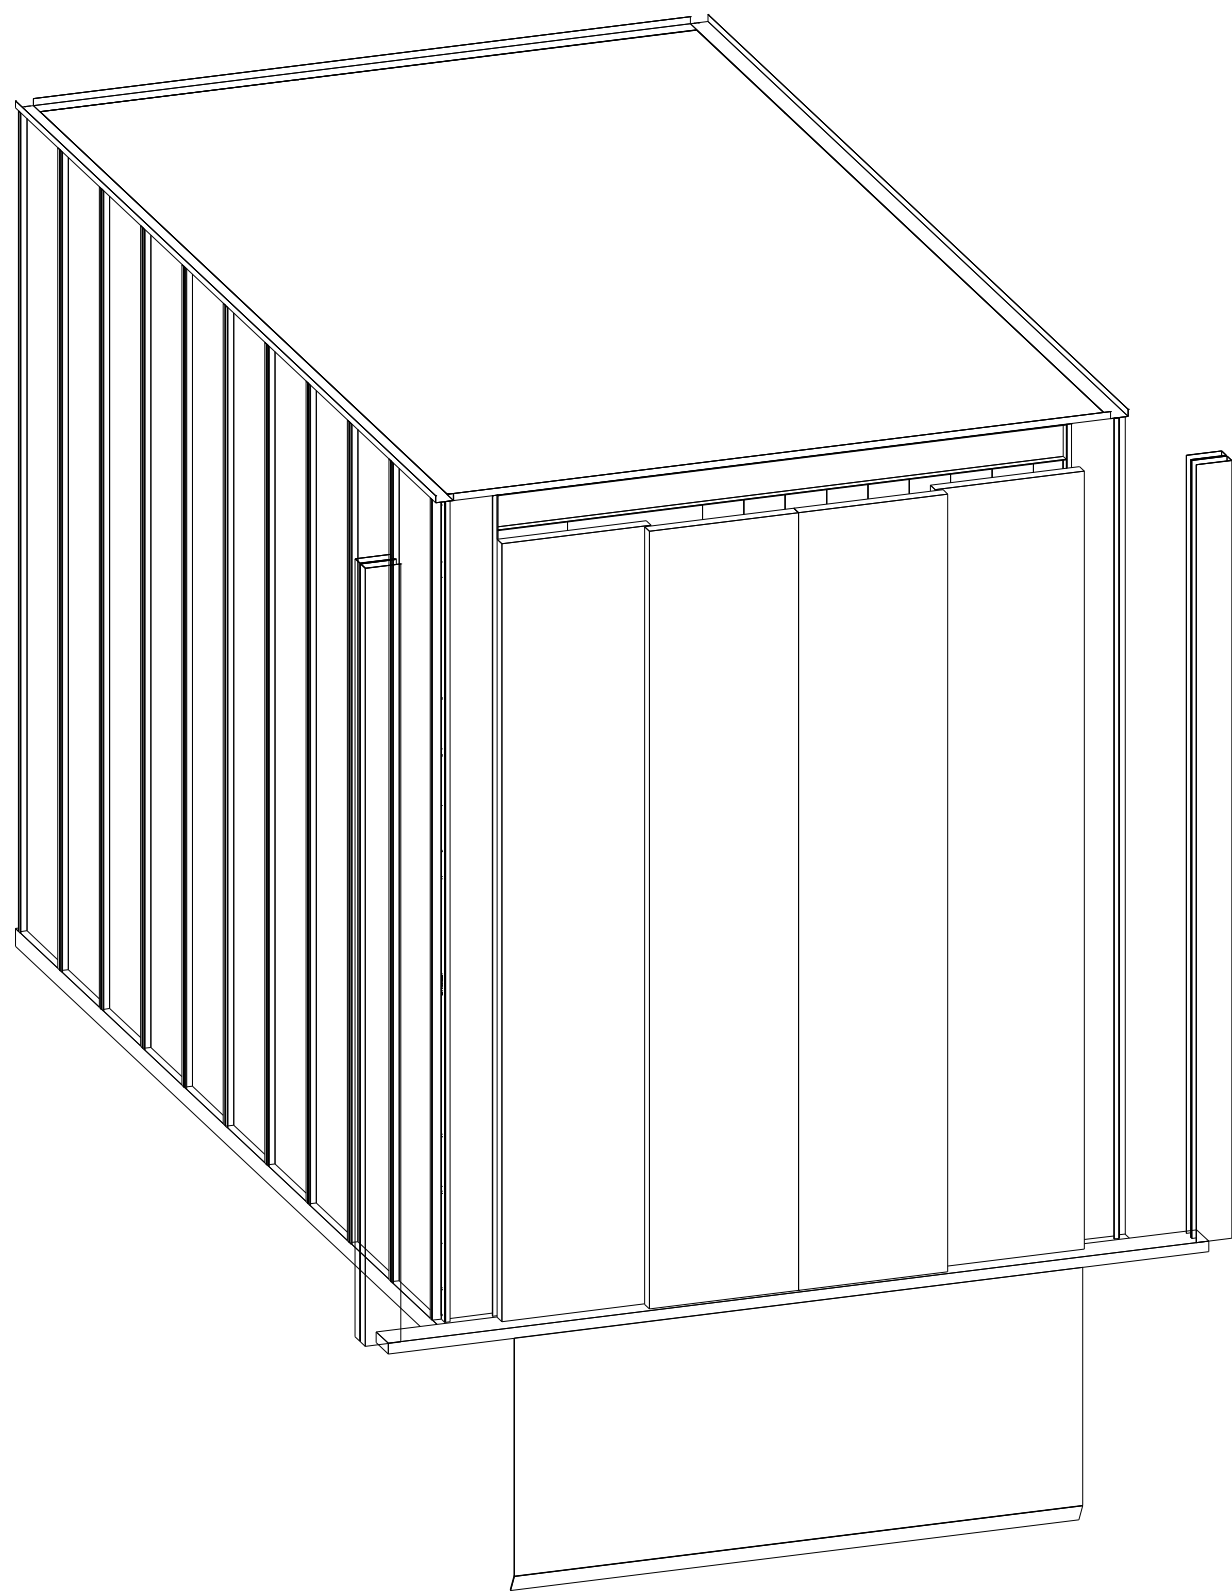


Linke Wand

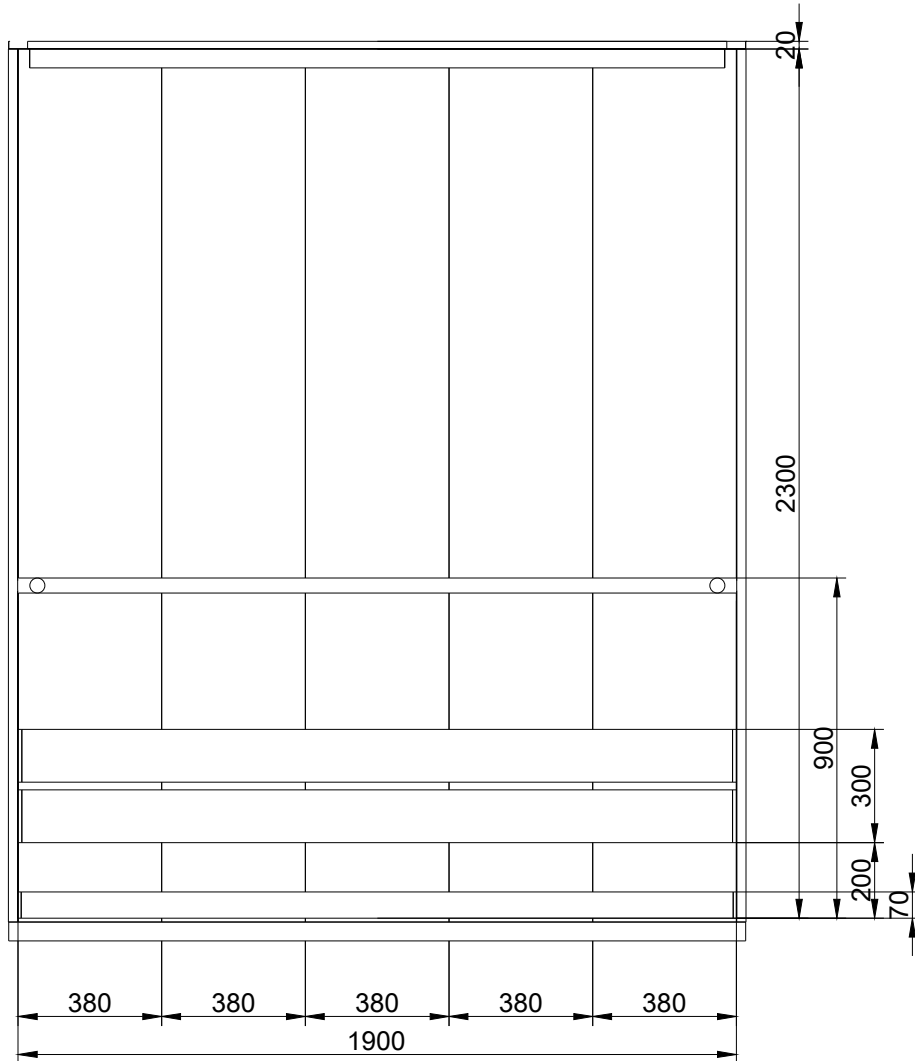


Hintere Wand

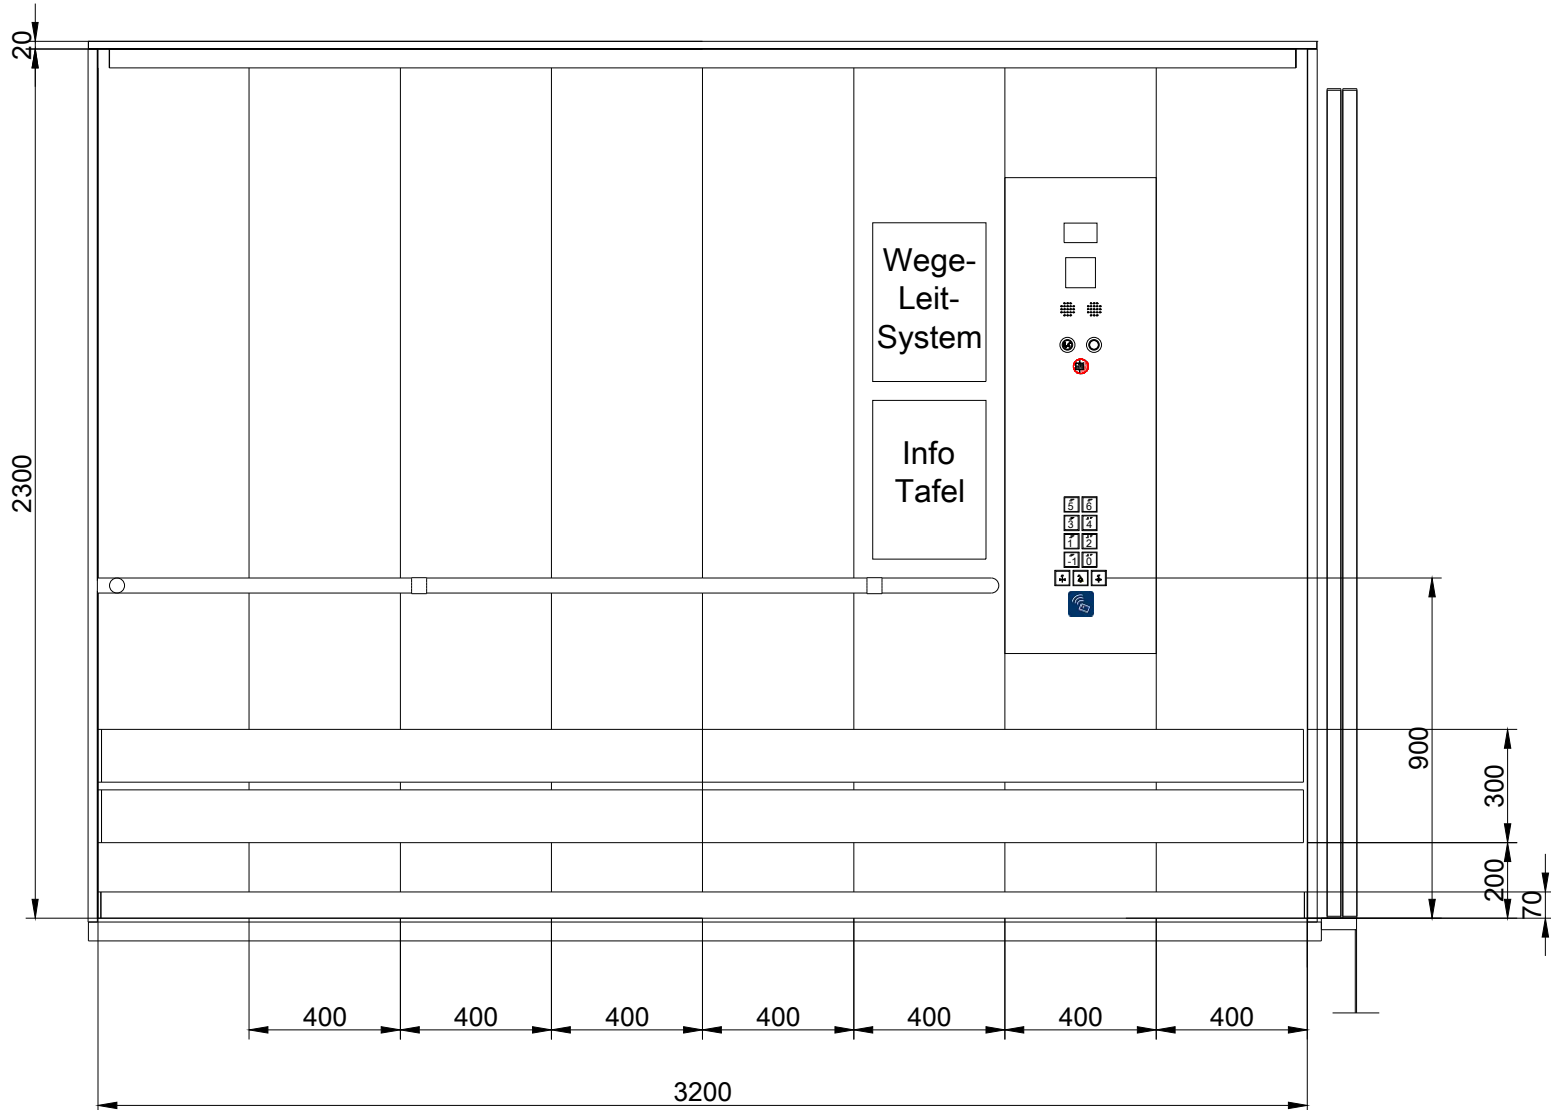


Rechte Wand

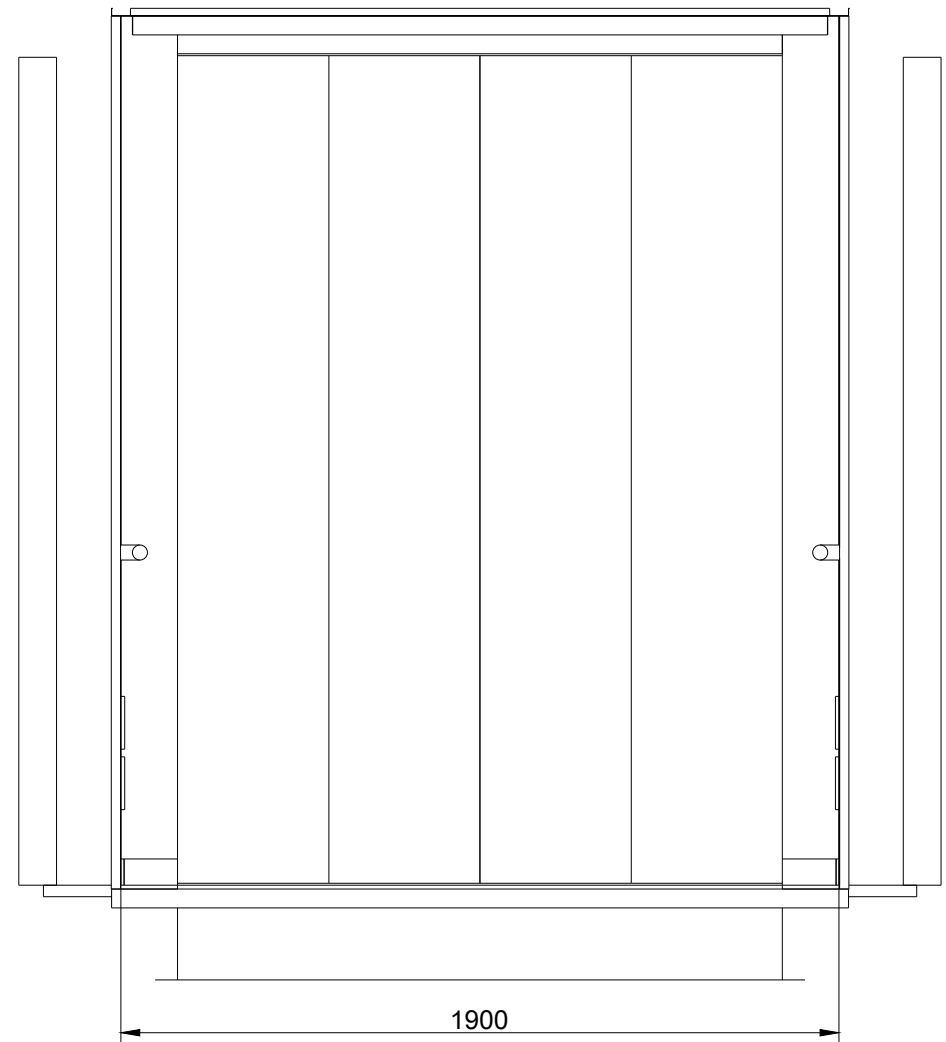

Vordere Wand

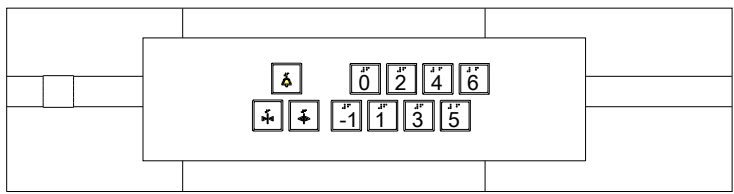

Horizontales Tableau

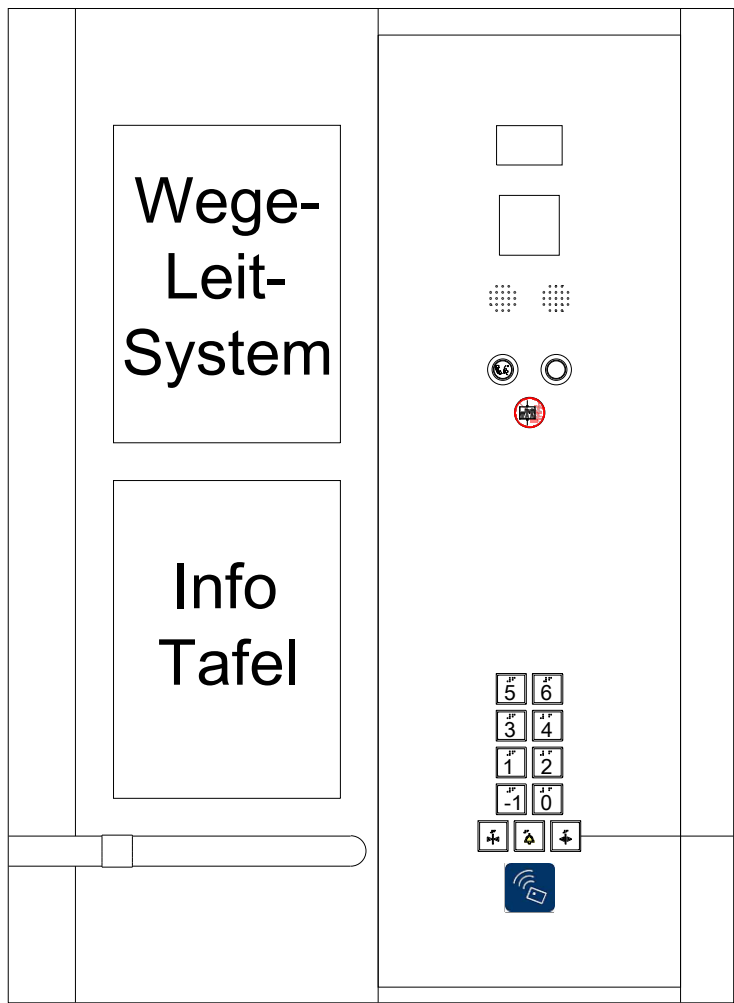


Vertikales Tableau

- Wichtige Abkürzungen:
- KB = Kabinenbreite
 - KT = Kabinentiefe
 - KH = Kabinenhöhe
 - TB1 = Türbreite vorne
 - TH = Türhöhe
 - CFL1 = Breite Kabinenwand vorne rechts
 - CFL2 = Breite Kabinenwand vorne links

Technische Daten		2er Aufzugsgruppe	
Aufzugsbezeichnung neu		B2.1	
Lage Gebäudeachsen		H / Z6	
Nutzung		Betten, Personen	
Anzahl im Schacht		1	
Tragfähigkeit		kg	3.300
Förderhöhe		m	31,35
Oberste Haltestelle		6.UG	
Unterste Haltestelle		1.UG	
Haltestellen		8	
Anbindung Hubschrauberlandeplatz		Ja	
barrierefrei DIN EN 81-70		Ja	
FTS Nutzung		Nein	
Bauaufzug		Ja	
Gruppensteuerung		Ja	
Brandfallsteuerung		halb-dynamische	
Gefahrgutsteuerung & Zugplatte		Nein	
Anzahl Außentableaus / Gruppe		8	
Kartenleser Außentableau ZuKo		Ja	
Anzahl Kartenleser Außen / Gruppe		8	
Kartenleser Kabinentableau ZuKo		Ja	
Anzahl Kartenleser Innen		1	
Türen			
Türbreite		mm	1.600
Türhöhe		mm	2.200
Türart		Schiebetür	
Türöffnung		4-bl. zentralöff.	
Anzahl Kabinentüren		1	
Anzahl Schachttüren		8	
Anforderung EN 81-58		E60	
Kabinentüren Material		CNS Struktur	
Schachttüren Material		CNS Struktur	
Zargen Material		CNS Struktur	
Zargenausführung		MUZ mit zentralem Blech CNS Struktur	
Farbton St-Bleche		-	
Kabine			
lichte Fahrkorbbreite		mm	1.900
lichte Fahrkorbtiefe		mm	3.200
lichte Farkorbhöhe		mm	2.300
Seitenwände		CNS Struktur	
Farbton St-Blechwände		-	
Decke		St-Blech	
Farbton St-Blechedecke		RAL 9010	
Beleuchtung		LED, indirekt	
Spiegel		Nein	
Vertikales Bedientableau		1	
Horizontales Bedientableau		1	
visueller Notruf		Nein	
Infotafel A3		2	
Handlauf, CNS, rund D40		dreiseitig	
Rammenschutz, CNS auf Hartholz		dreiseitig	
Sockelleiste		CNS	
Bodenbelag		bauseits Fliesen	

D	Ergänzung Infotafeln	17.07.2026
C	Bearbeitung der Technische Daten	20.06.2026
B	Überarbeitung nach Abstimmung	30.05.2026
A	Abgabe LPH5	23.01.2026
Index	Änderung	Datum

STAND		PLANINHALT			
17.07.2026		Kabinenplan Aufzugsanlage B2.1 - Bettenhaus 2			
INDEX		PLANNUMMER			
D		5-AA-ZKG-SOM-DT-XX-AUZ-203-020-D			
PROJEKT					
Neubau Zentralklinikum Georgsheil - Zusammenschluss der Kliniken Aurich, Emden, Norden					
PLANUNGSPHASE		GEBAÜDETEIL		SEKTOR	
LPH 5 - Ausführungsplanung		Somatik		002	
PLANFORMAT		MASSSTAB		LOD	
1000 x 594 mm		1 : 20		XXX	
PLANSTAND 3D-MODELL		INDEX 3D-MODELL			
XXX		XXX			

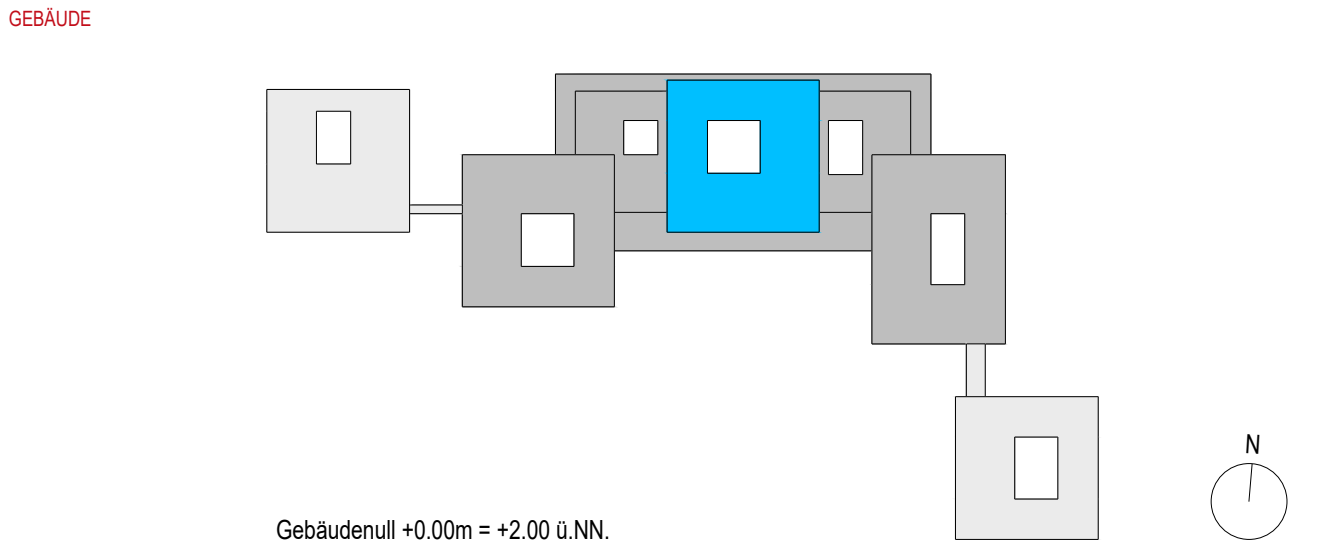

	BAUHERR	Trägergesellschaft Kliniken Aurich-Emden-Norden mbH Wallinghausener Str. 8-12, 26603 Aurich
	PROJEKTSTEUERUNG	BOS Projektmanagement GmbH Berliner Allee 7, 30175 Hannover
	ARCHITEKT	gmp International GmbH Rennbahn 5-7, 52062 Aachen
	FACHPLANNER	Ramboll Deutschland GmbH Kopenhagener Str. 60-68, Haus D, 13407 Berlin