


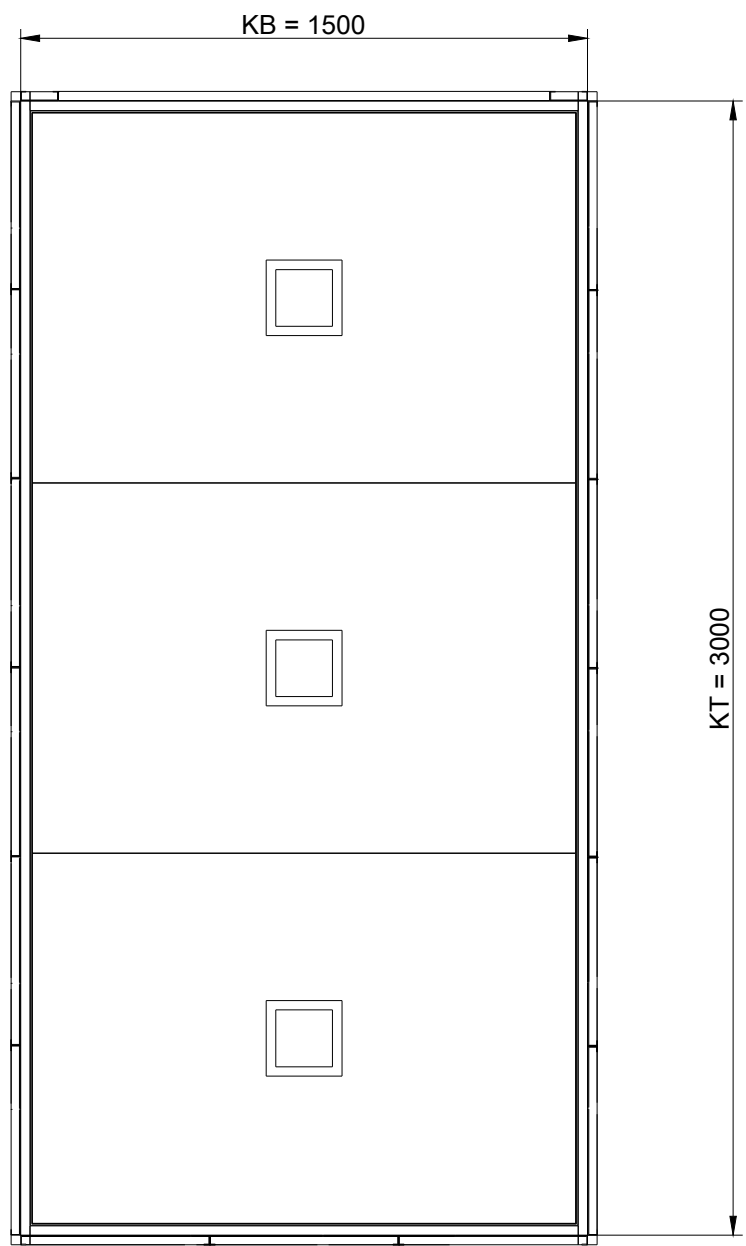


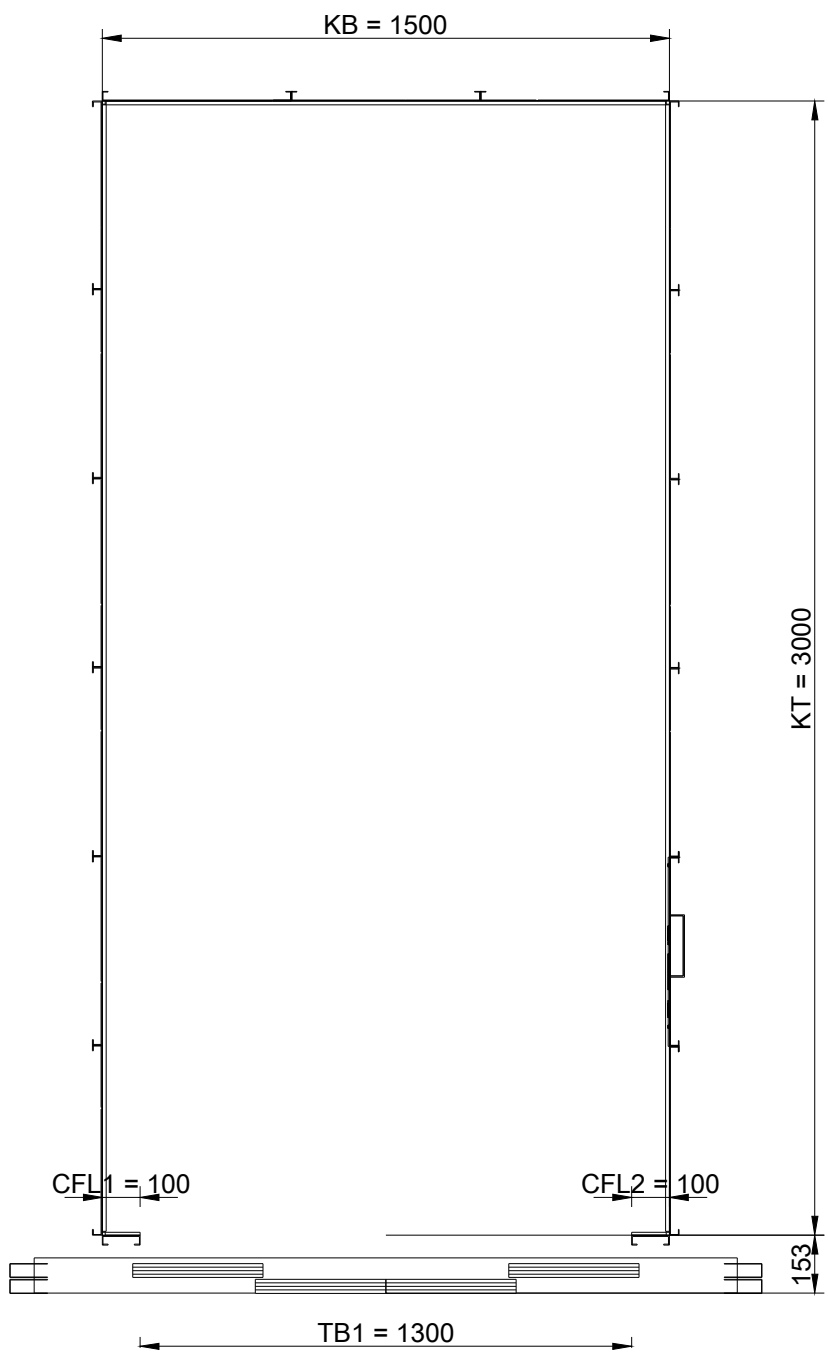


Decke

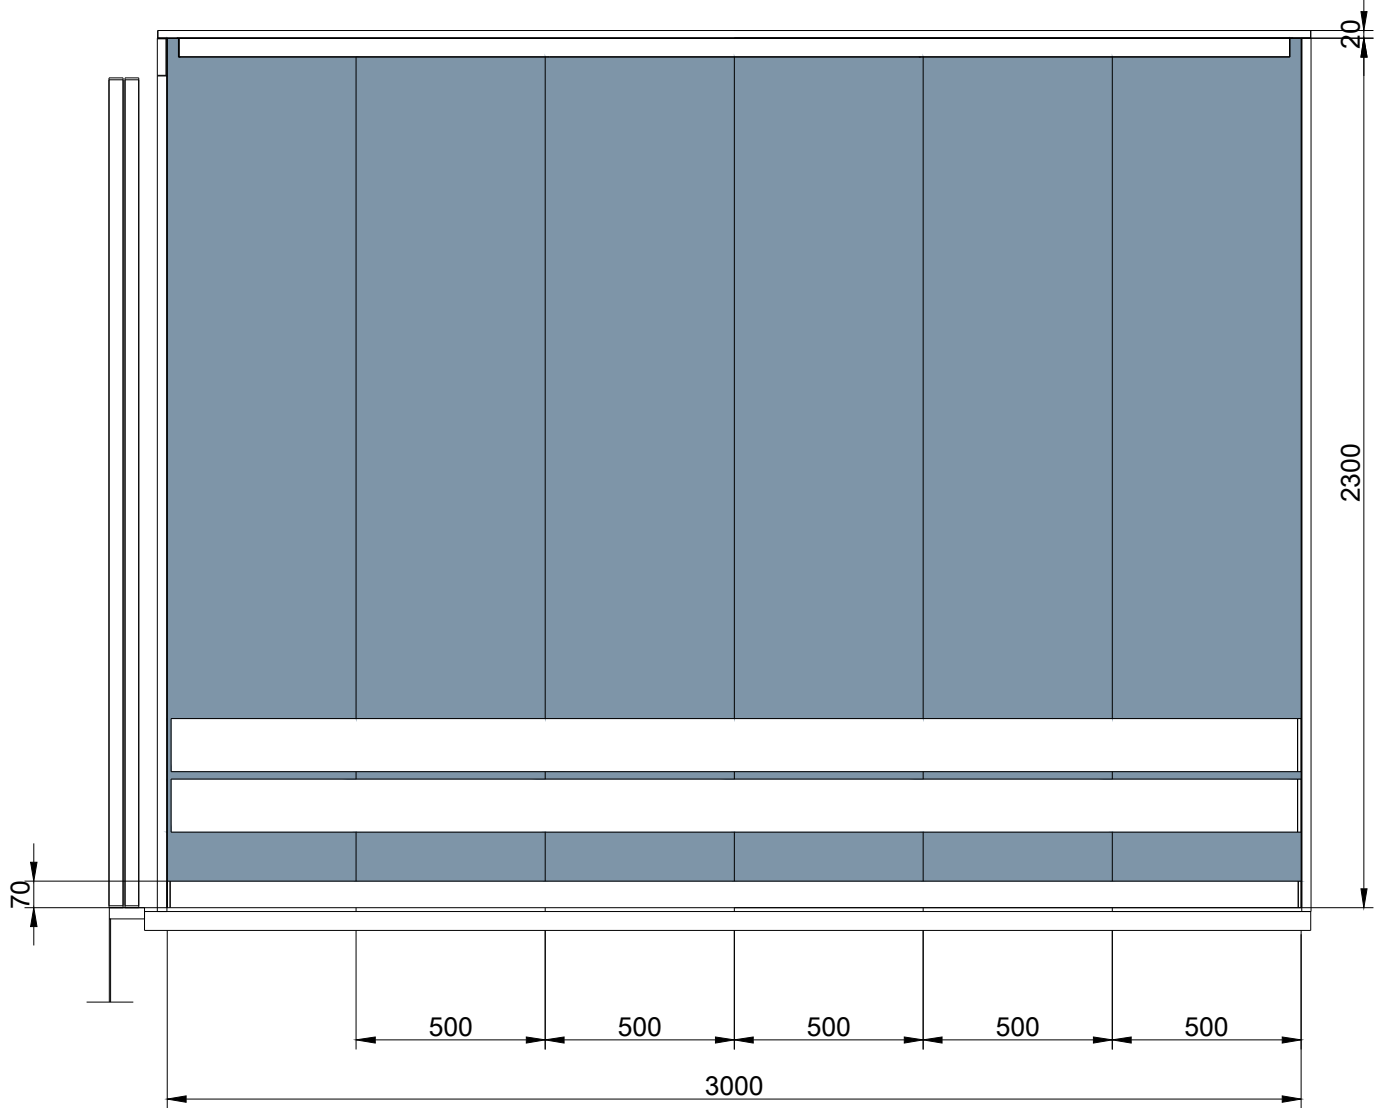


Grundriss

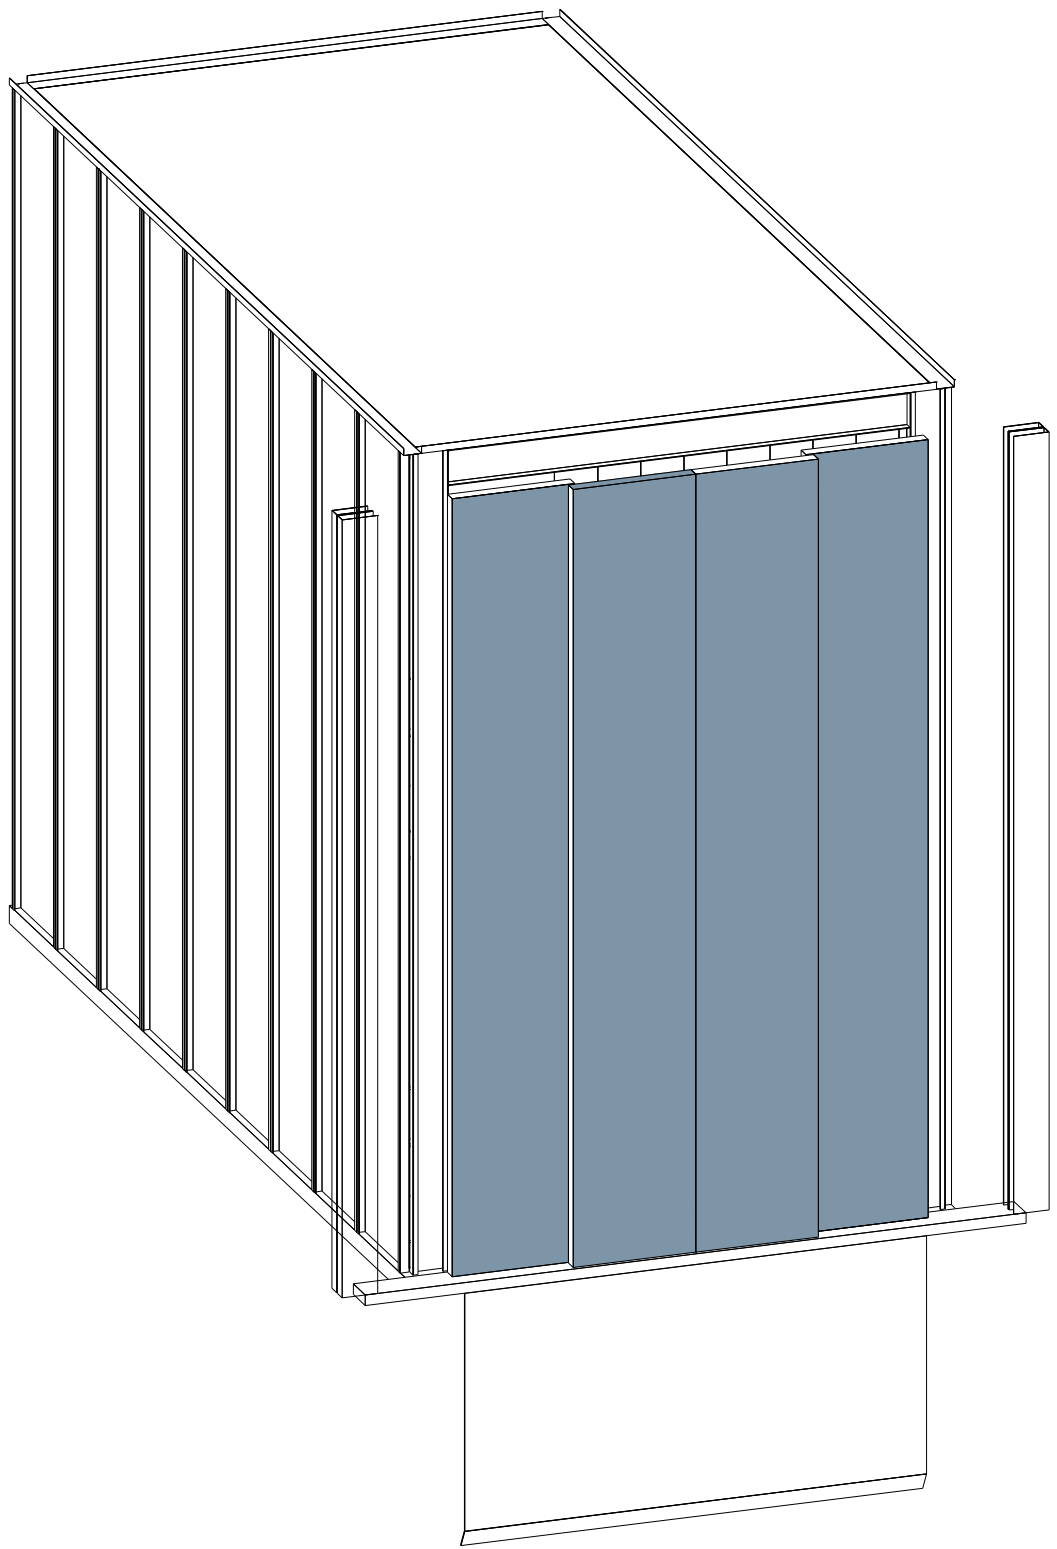


Linke Wand

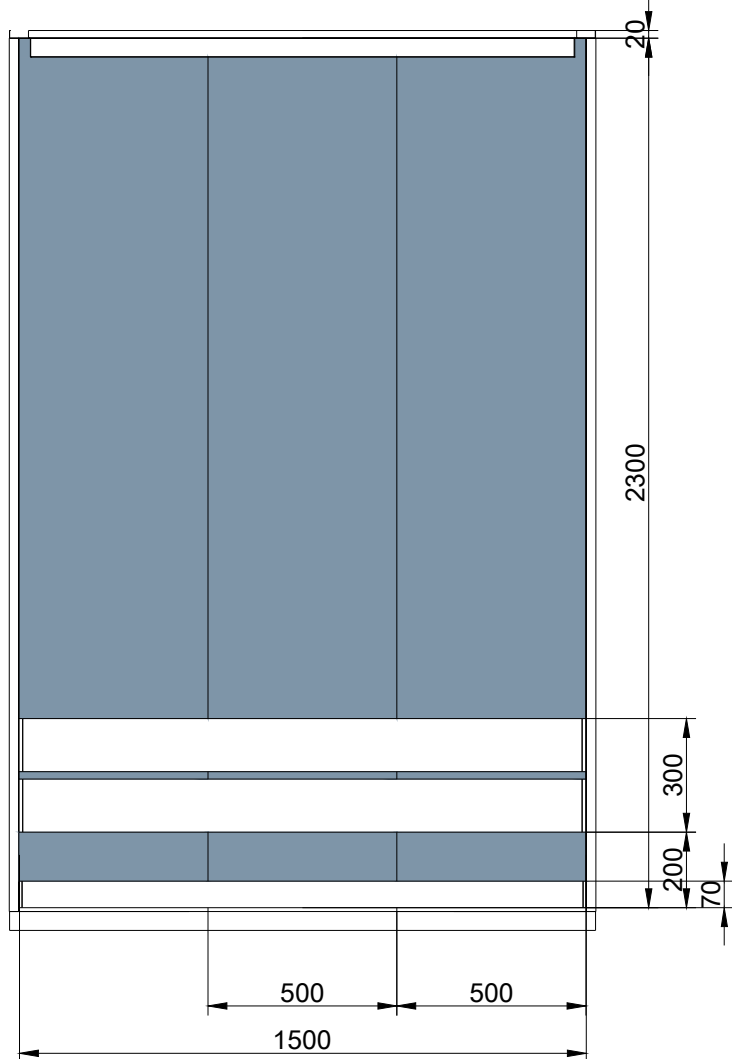


Hintere Wand

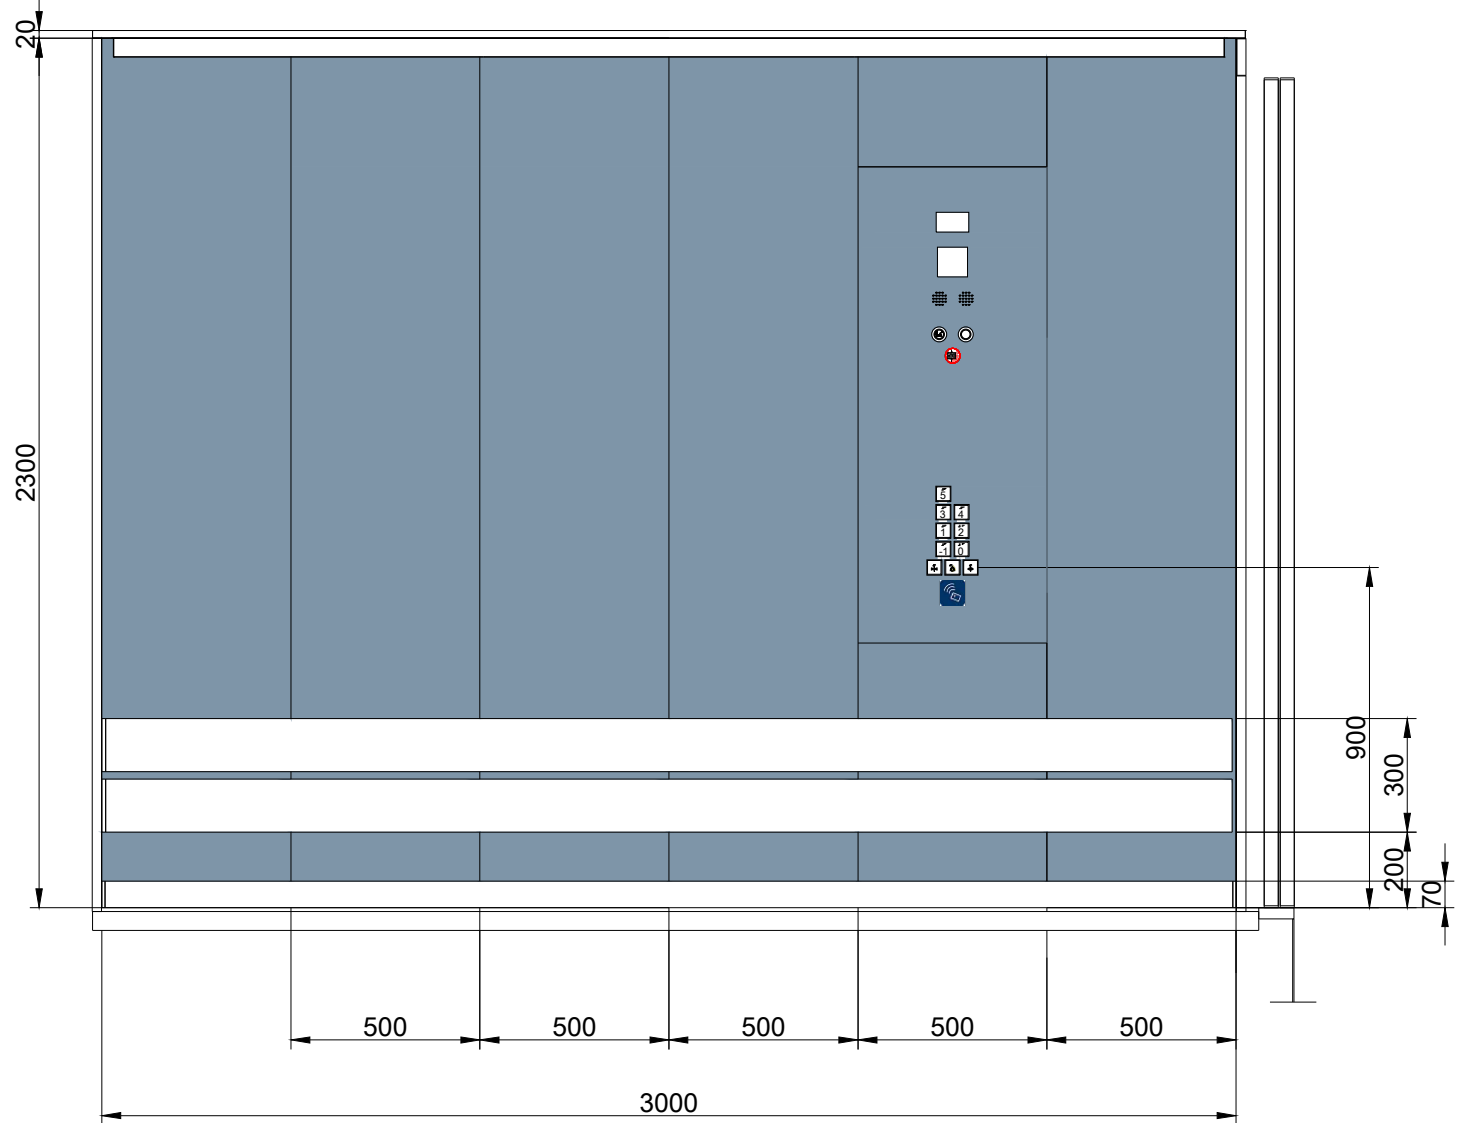

Rechte Wand

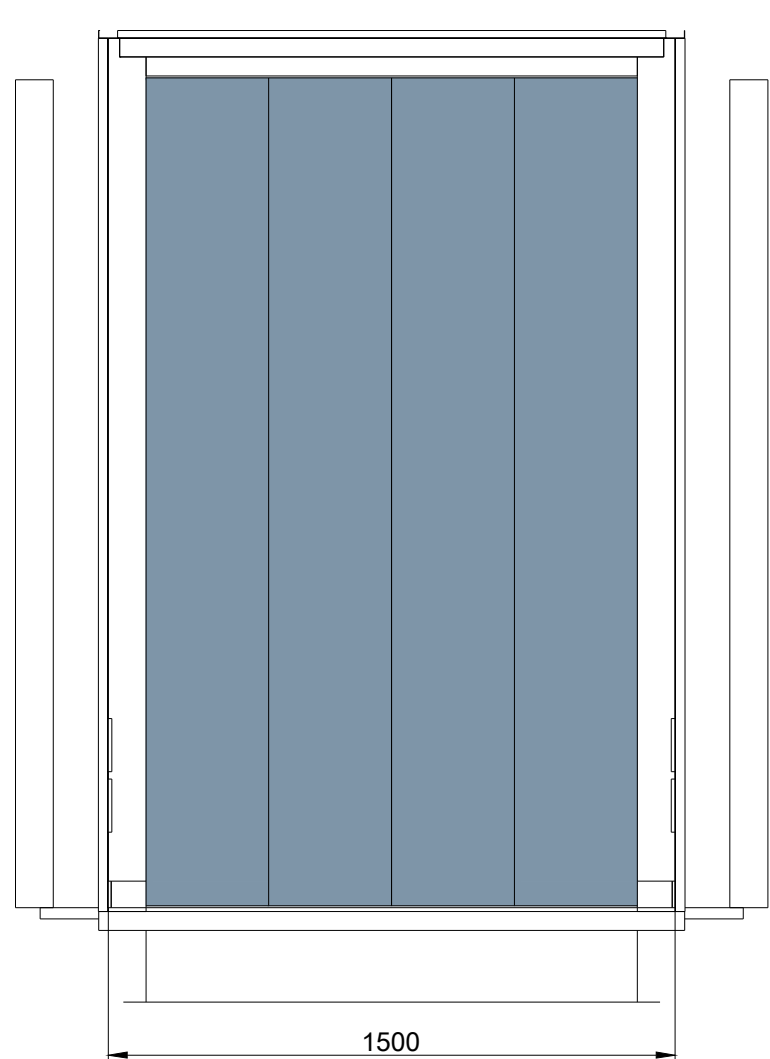

Vordere Wand

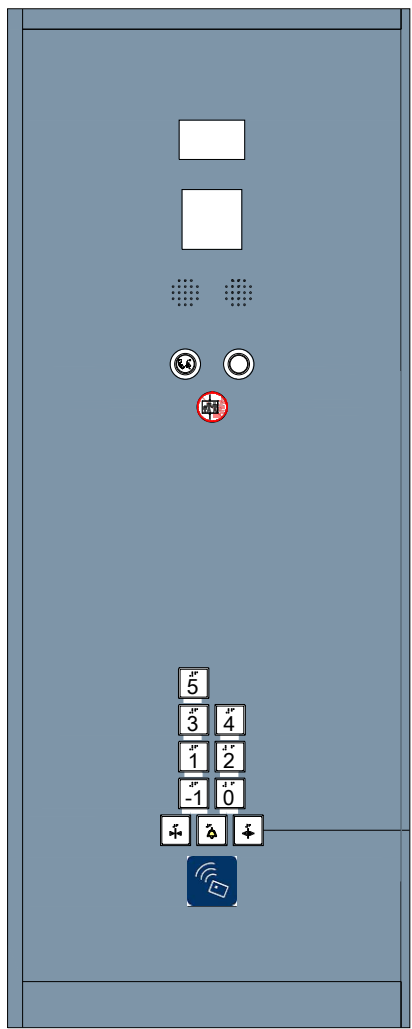


Vertikales Tableau

- Wichtige Abkürzungen:
- KB = Kabinenbreite
 - KT = Kabinentiefe
 - KH = Kabinenhöhe
 - TB1 = Türbreite vorne
 - TH = Türhöhe
 - CFL1 = Breite Kabinenwand vorne rechts
 - CFL2 = Breite Kabinenwand vorne links

Technische Daten		2er Aufzugsgruppe	
Aufzugsbezeichnung neu		V2.1	V2.2
Nutzung		FTS, Betten	FTS, Betten
Anzahl im Schacht		1	1
Tragfähigkeit	kg	2.300	2.300
Förderhöhe	m	25,18	25,18
Oberste Haltestelle		5.OG	5.OG
Unterste Haltestelle		1.UG	1.UG
Haltestellen		7	7
Anbindung Hubschrauberlandeplatz		Nein	Nein
barrierefrei DIN EN 81-70		Nein	Nein
Bauaufzug		Nein	Nein
Gruppensteuerung		FTS	FTS
Brandfallsteuerung		FTS	FTS
Gefahrgutsteuerung & Zugplatte		Nein	Nein
Anzahl Außentableaus / Gruppe		7	7
Kartenleser Außentableau ZuKo		Ja	Ja
Anzahl Kartenleser Außen / Gruppe		7	7
Kartenleser Kabinentableau ZuKo		Ja	Ja
Anzahl Kartenleser Innen		1	1
Türen			
Türbreite	mm	1.300	1.300
Türhöhe	mm	2.200	2.200
Türart		Schiebetür	Schiebetür
Türöffnung		4-bl. zentralöff.	4-bl. zentralöff.
Anzahl Kabinentüren		1	1
Anzahl Schachttüren		7	7
Anforderung EN 81-58		EB0	EB0
Kabinentüren Material		St-Bech	St-Bech
Schachttüren Material		St-Bech	St-Bech
Zargen Material		St-Bech	St-Bech
Zargenausführung		MUZ	MUZ
Farbton St-Beche		NCS3010-B	NCS3010-B
Kabine			
lichte Fahrkorbbreite	mm	1.500	1.500
lichte Fahrkorbtiefe	mm	3.000	3.000
lichte Fahrkorbhöhe	mm	2.300	2.300
Stielenwände		St-Bech	St-Bech
Farbton St-Bechwände		NCS3010-B	NCS3010-B
Decke		St-Bech	St-Bech
Farbton St-Bechdecke		RAL 9010	RAL 9010
Beleuchtung		LED-Panele	LED-Panele
Spiegel		Nein	Nein
Vertikales Bedientableau		1	1
Horizontales Bedientableau		Nein	Nein
visueller Notruf		Nein	Nein
Infotafel A4		Nein	Nein
Handlauf, CNS, rund D40		ohne	ohne
Rammschutz, CNS auf Hartholz		dreiseitig	dreiseitig
Sockelleiste		CNS	CNS
Bodenbelag		Beschichtung	Beschichtung

C	Bearbeitung der Technische Daten	20.06.2026
B	Überarbeitung nach Abstimmung	30.05.2026
A	Abgabe LPH5	23.01.2026
Index	Änderung	Datum

STAND	PLANINHALT	
20.06.2026	Kabinenplan Aufzugsanlage V2.1 & V2.2 - Bettenhaus 2	
INDEX	PLANNUMMER	
C	5-AA-ZKG-SOM-DT-XX-AUZ-205-020-C	
	PROJEKT	
	Neubau Zentralklinikum Georgsheil - Zusammenschluss der Kliniken Aurich, Emden, Norden	
PLANUNGSPHASE	GEBAUDETEIL	SEKTOR
LPH 5 - Ausführungsplanung	Somatik	002
PLANFORMAT	MASSSTAB	LOD
841 x 594 mm	1 : 20	XXX
PLANSTAND 3D-MODELL	INDEX 3D-MODELL	
XXX	XXX	

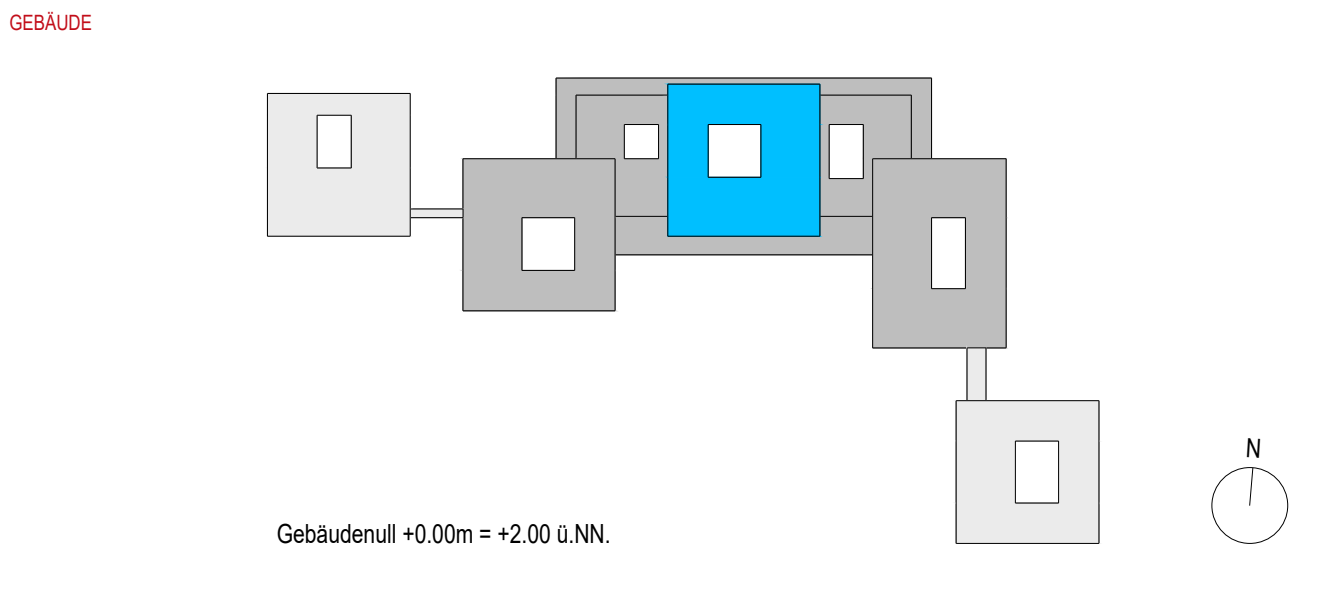

BAUHERR	Trägergesellschaft Kliniken Aurich-Emden-Norden mbH
	Wallinghausener Str. 8-12, 26603 Aurich
PROJEKTSTEUERUNG	BOS Projektmanagement GmbH
	Berliner Allee 7, 30175 Hannover
ARCHITEKT	gmp International GmbH
	Rennbahn 5-7, 52062 Aachen
FACHPLANER	Ramboll Deutschland GmbH
	Kopenhagener Str. 60-68, Haus D, 13407 Berlin