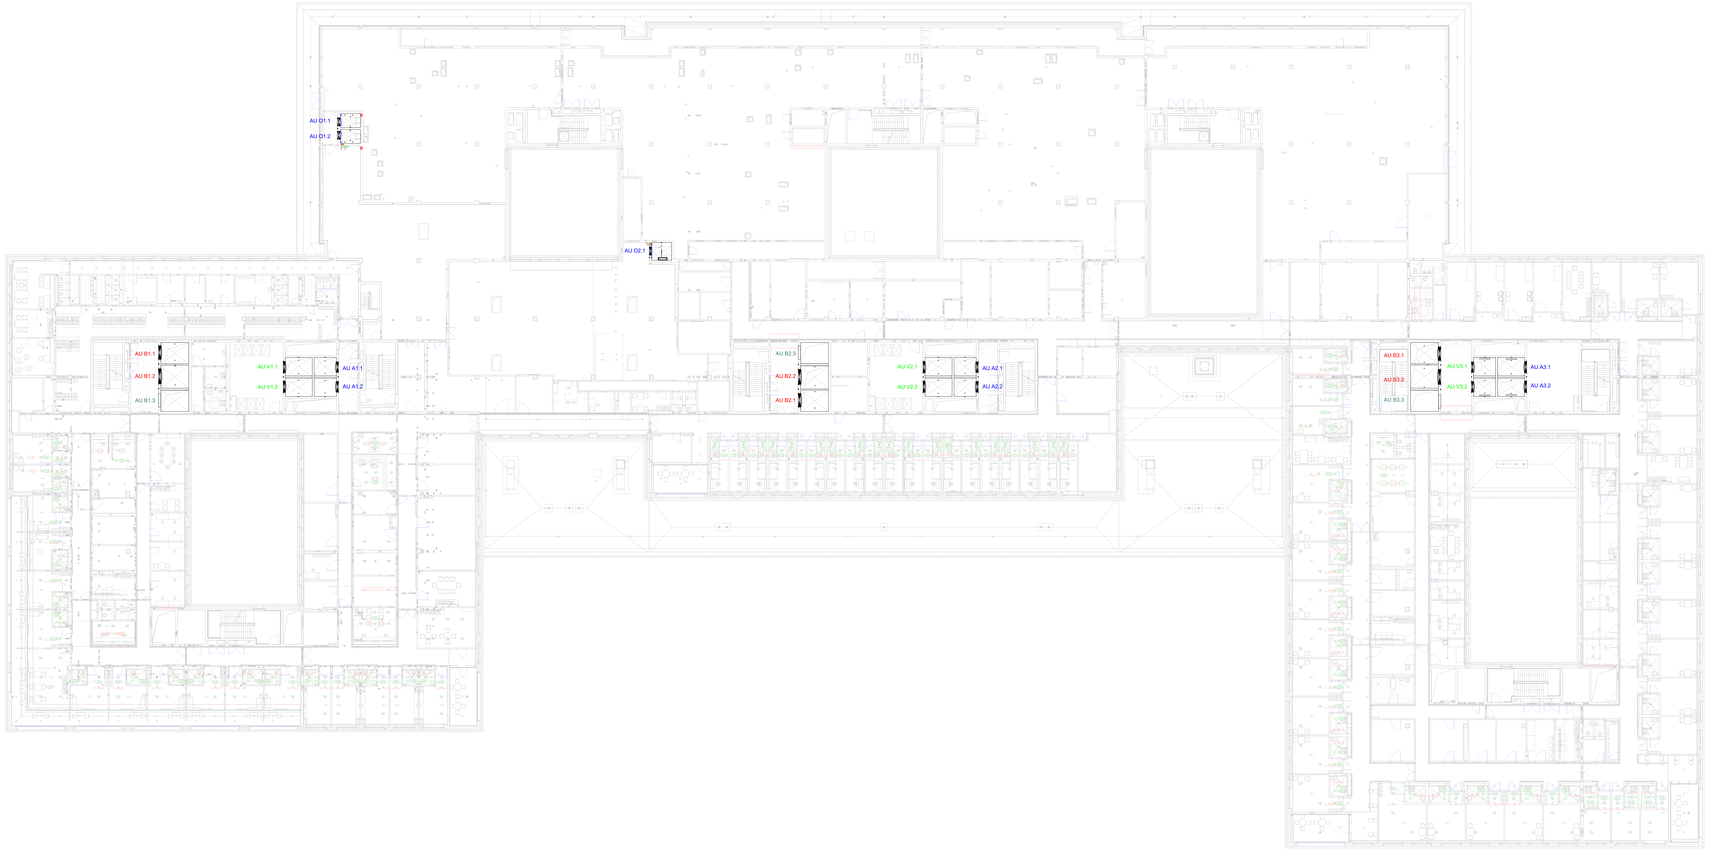

Index	Änderung	Datum
A	Erstellung LPH5	23.01.2026

STAND
23.01.2026

INDEX
A

PLANANWALT
Grundriss Aufzugsplanung SOM E2

PLANNUMMER
5-AA-ZKG-SOM-GR-E2-AUZ-S00-200- A

PROJEKT
Neubau Zentralklinikum Georgsheil - Zusammenschluss der Kliniken Aurich, Emden, Norden

PLANUNGSPHASE	GEBÄUDETEIL	SEKTOR
LPH 5 - Ausführungsplanung	SOM	XXX

PLANFORMAT	MAßSTAB	LOD
1500x841	1 : 200	XXX

PLANSTAND 3D-MODELL	INDEX 3D-MODELL
XXX	XXX

GEBÄUDE

Gebäudeniv.0 =0.00m = +2.00 ü.NN.

BAUHERR
Trägergesellschaft Kliniken Aurich-Emden-Norden mbH
Wallinghausener Str. 5-12, 26603 Aurich

PROJEKTSTEUERUNG
BOS Projektmanagement GmbH
Berliner Allee 7, 30175 Hannover

ARCHITEKT
gmp International GmbH
Rennbahn 5-7, 52062 Aachen

FACHPLANER
Ramboll Deutschland GmbH
Kopenhagener Str. 60-66 Haus D, 13407 Berlin