
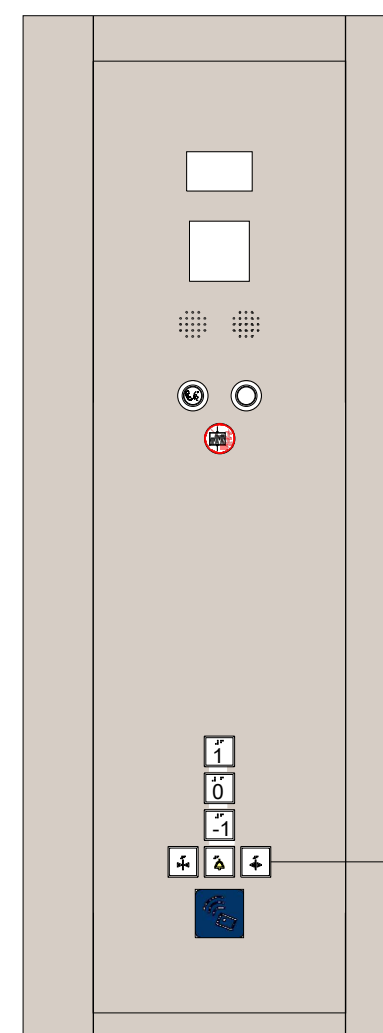
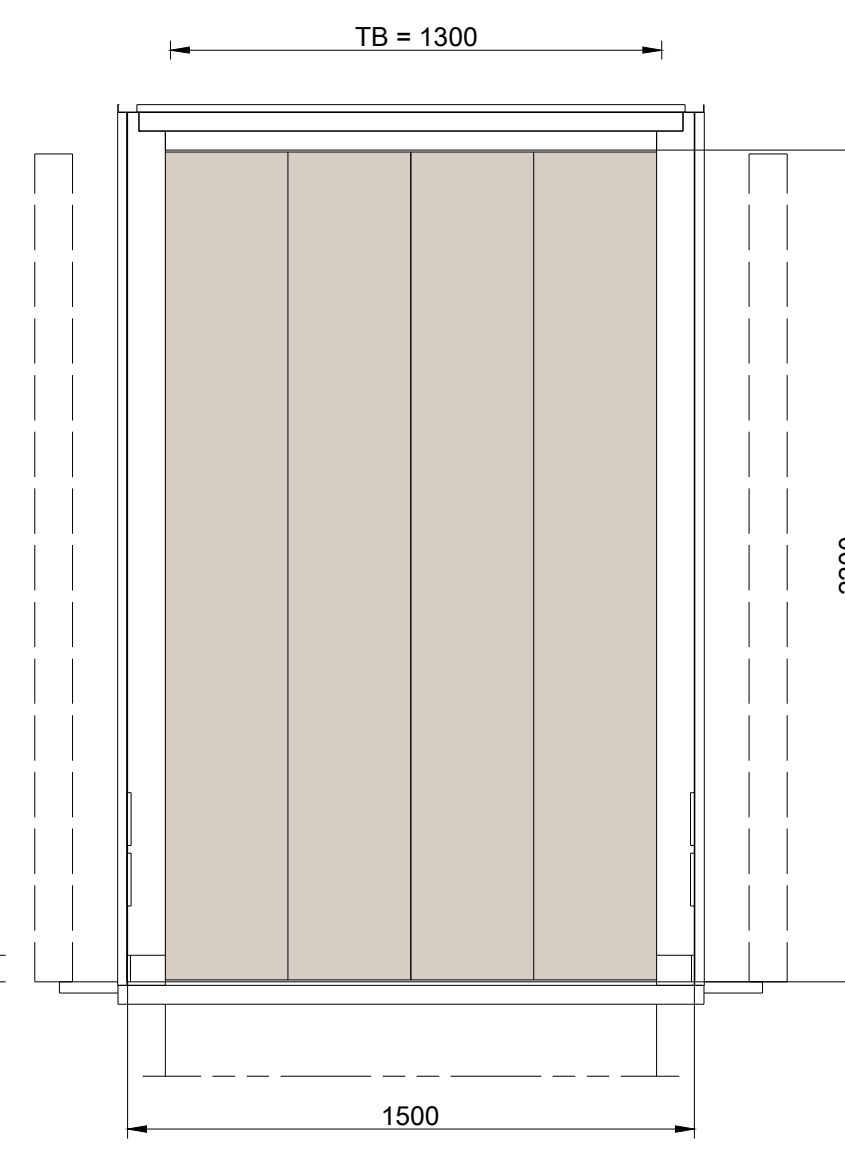
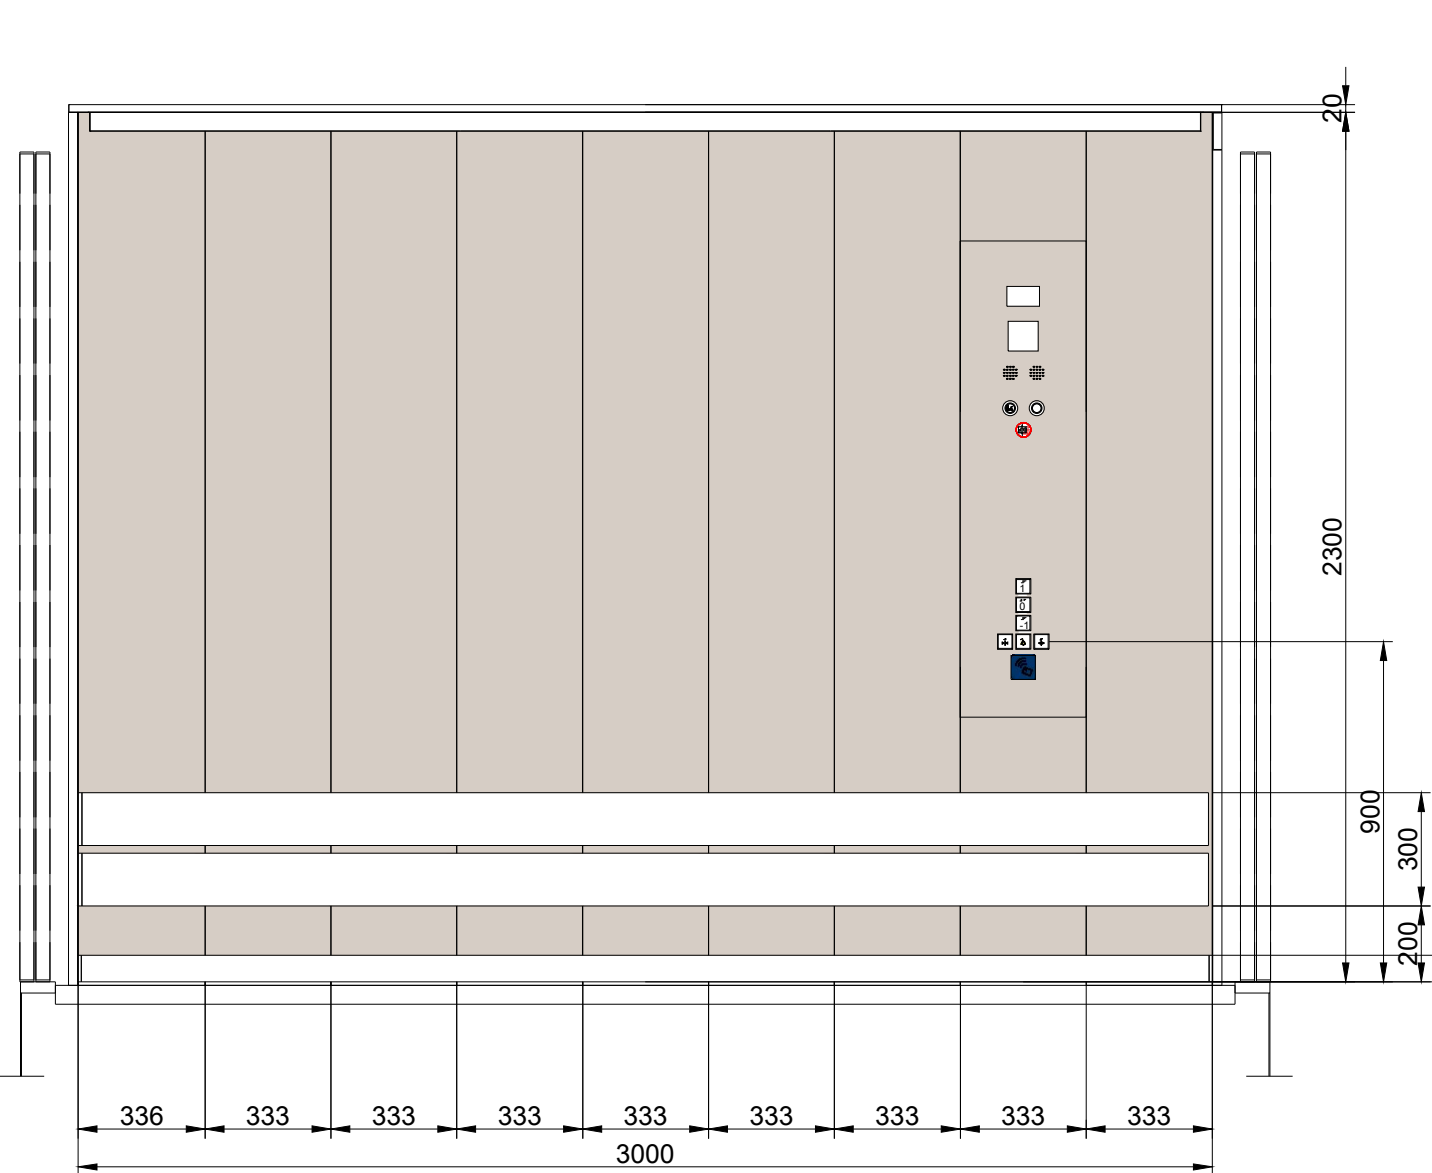
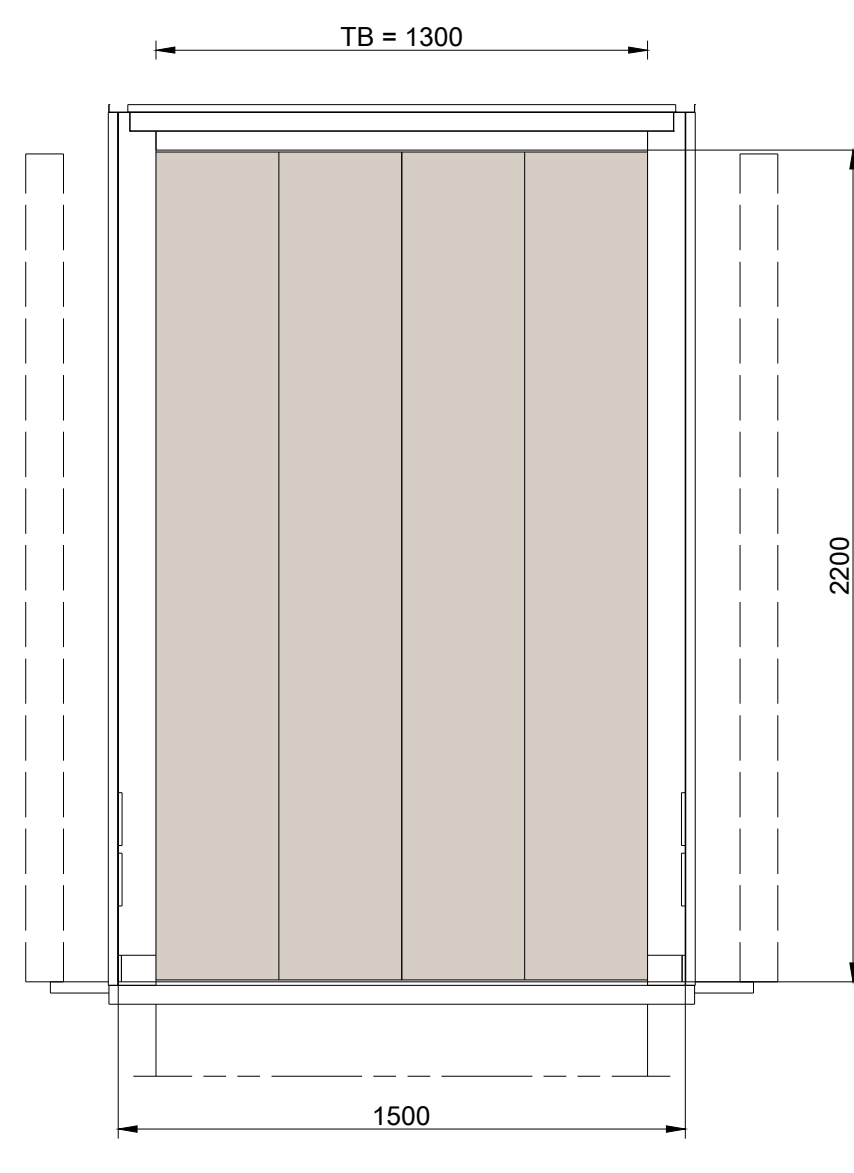
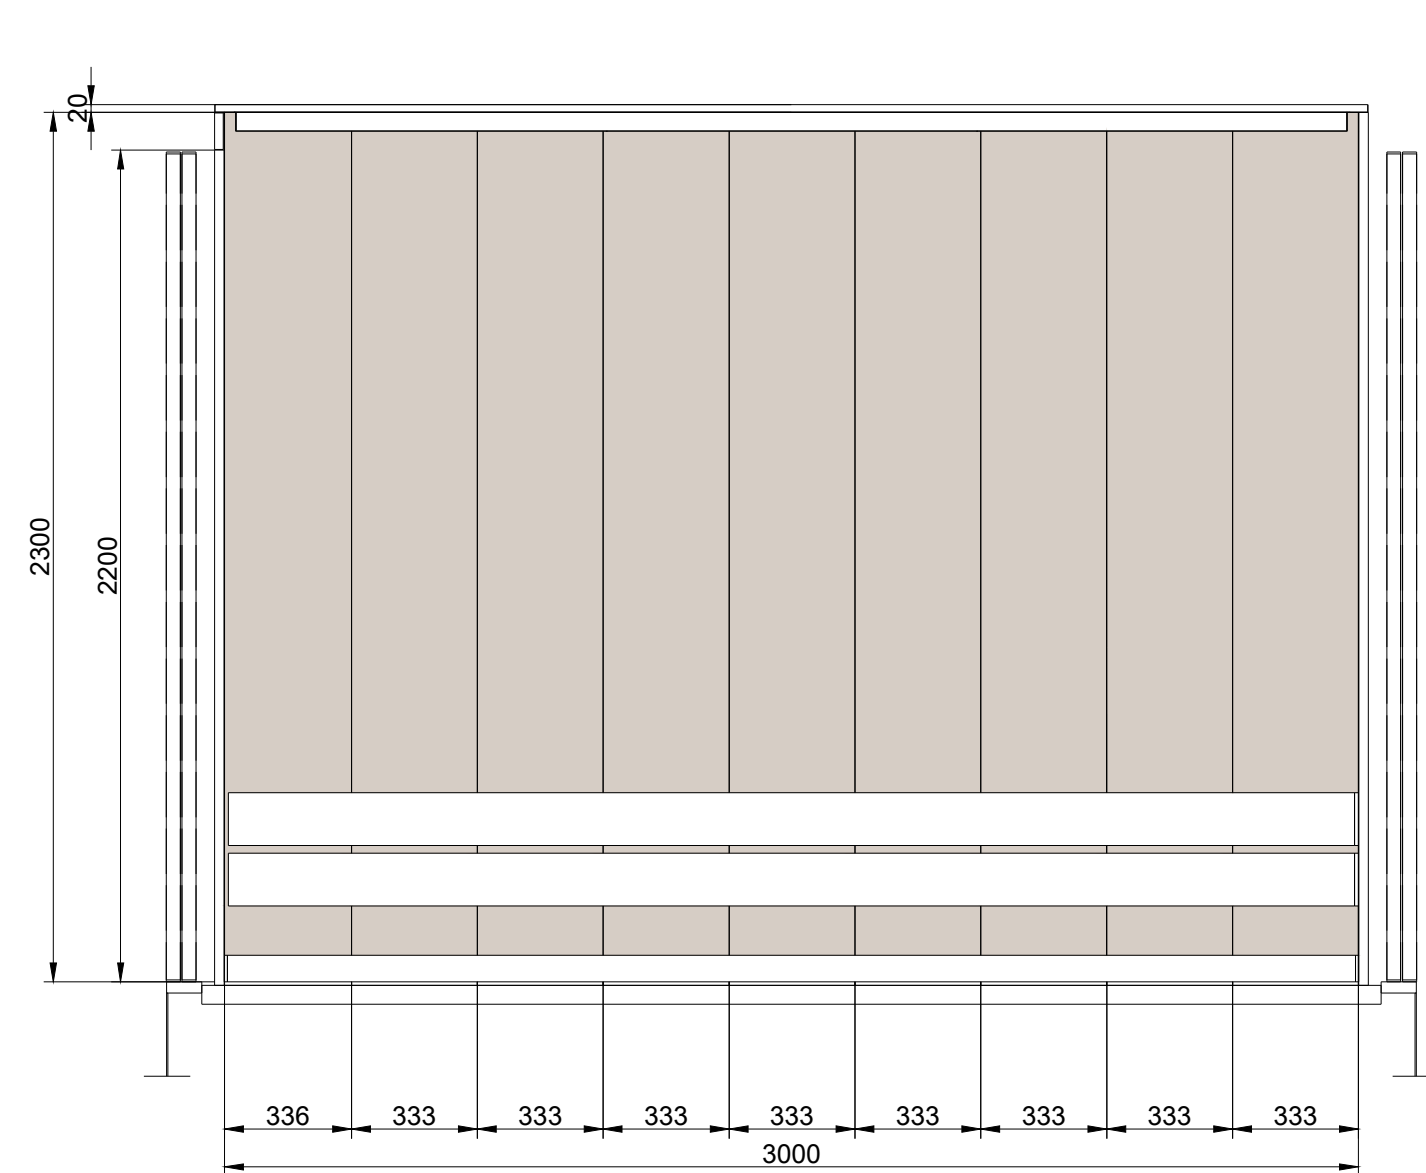
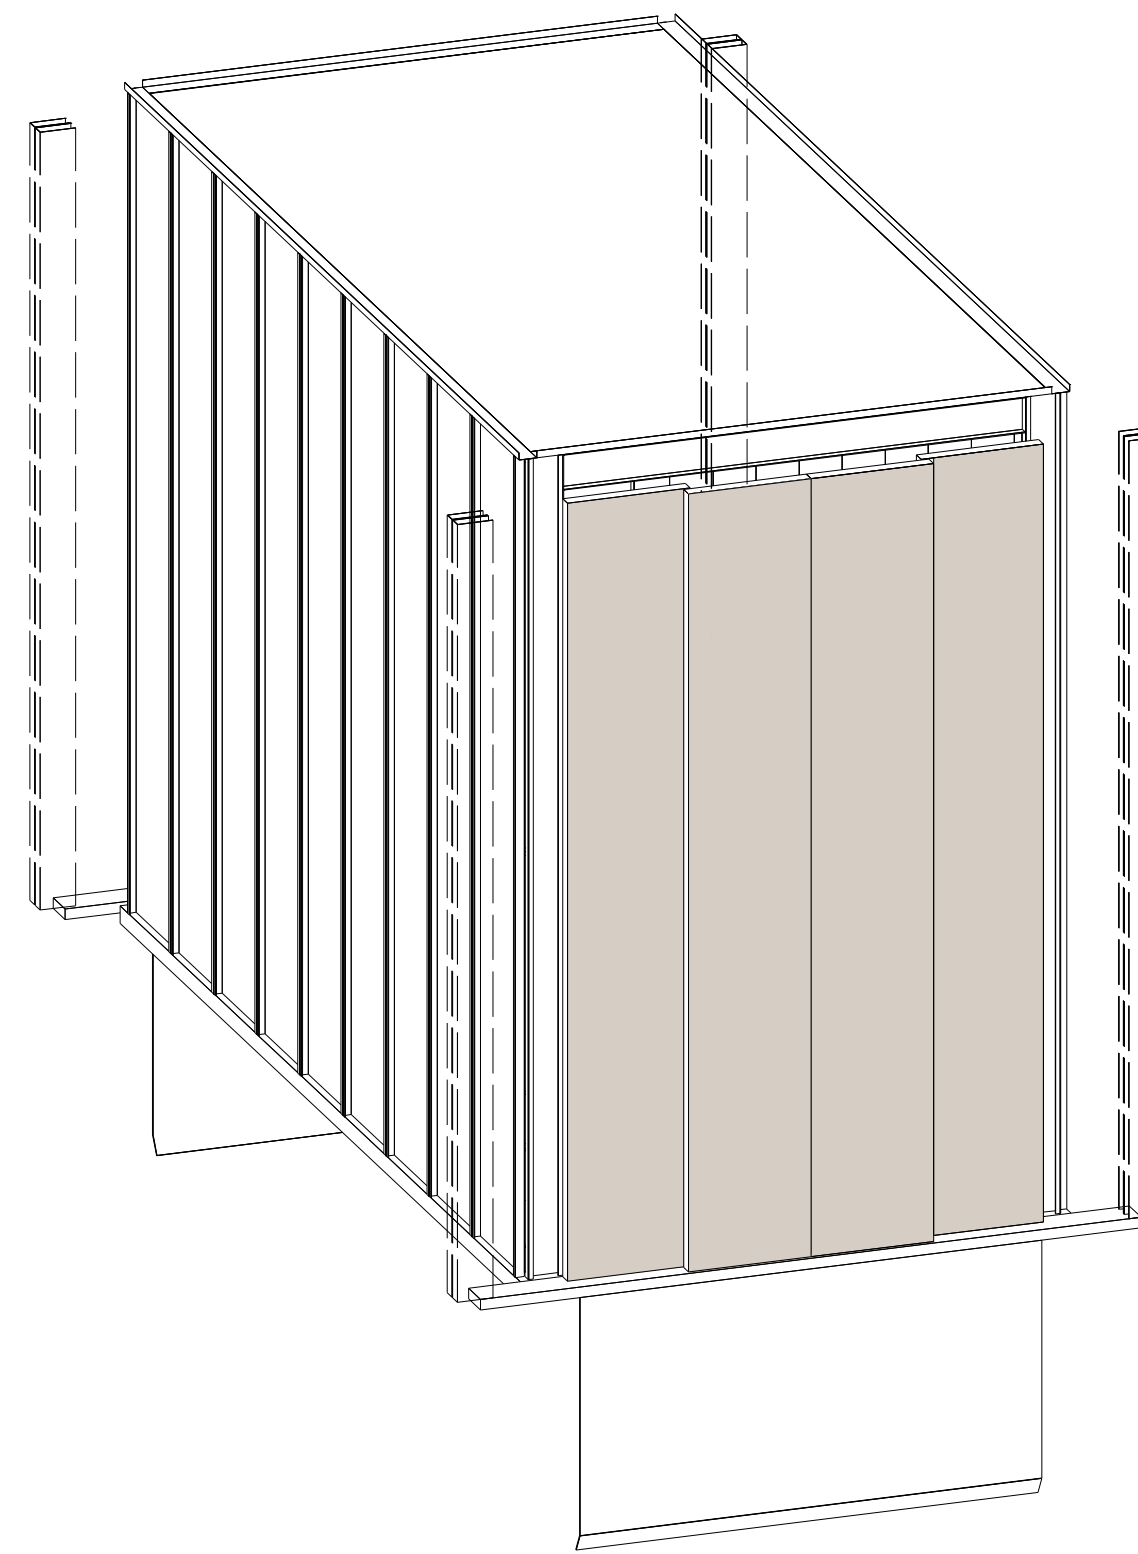
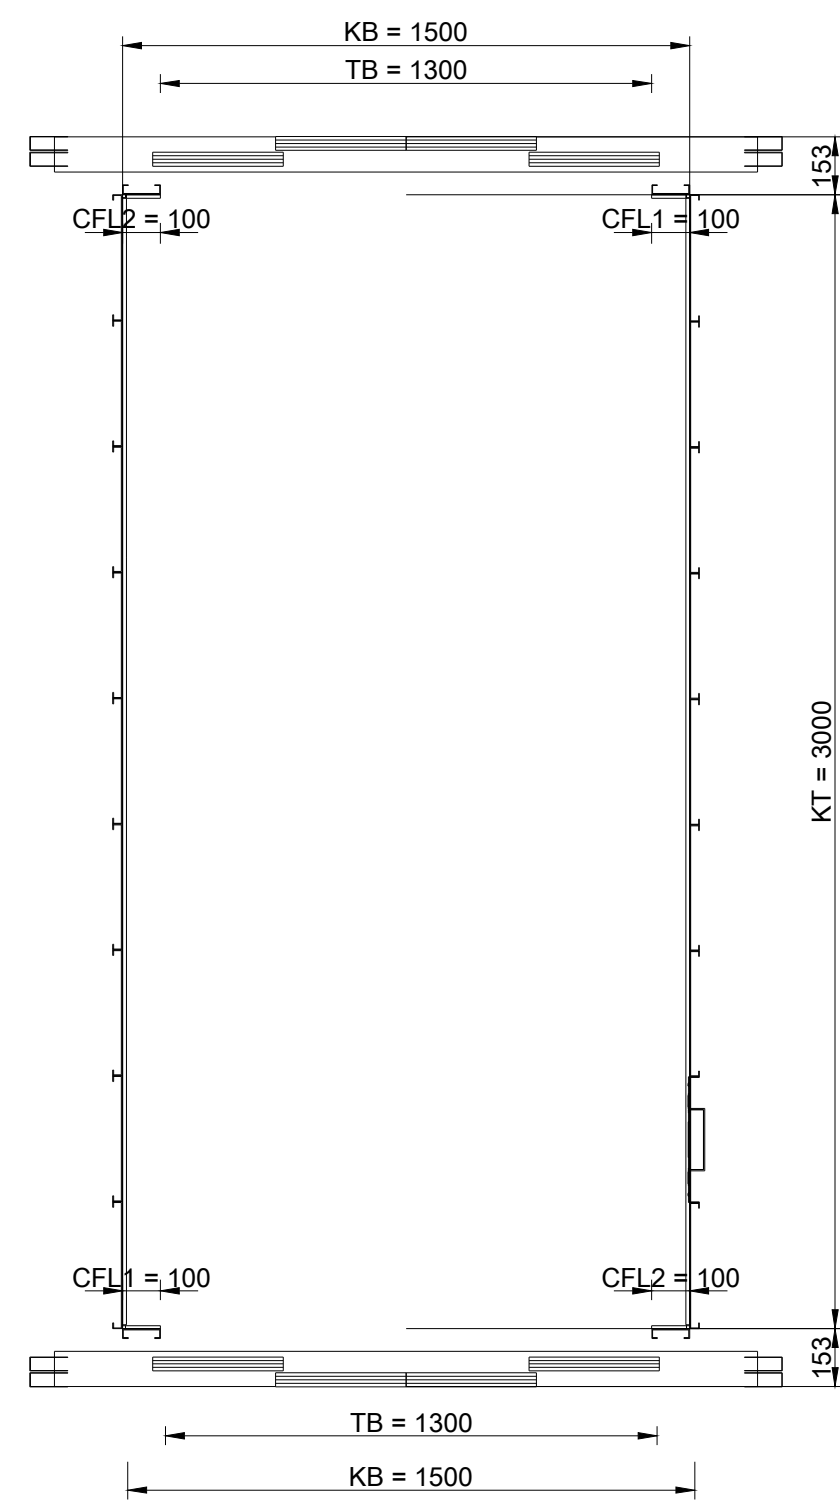


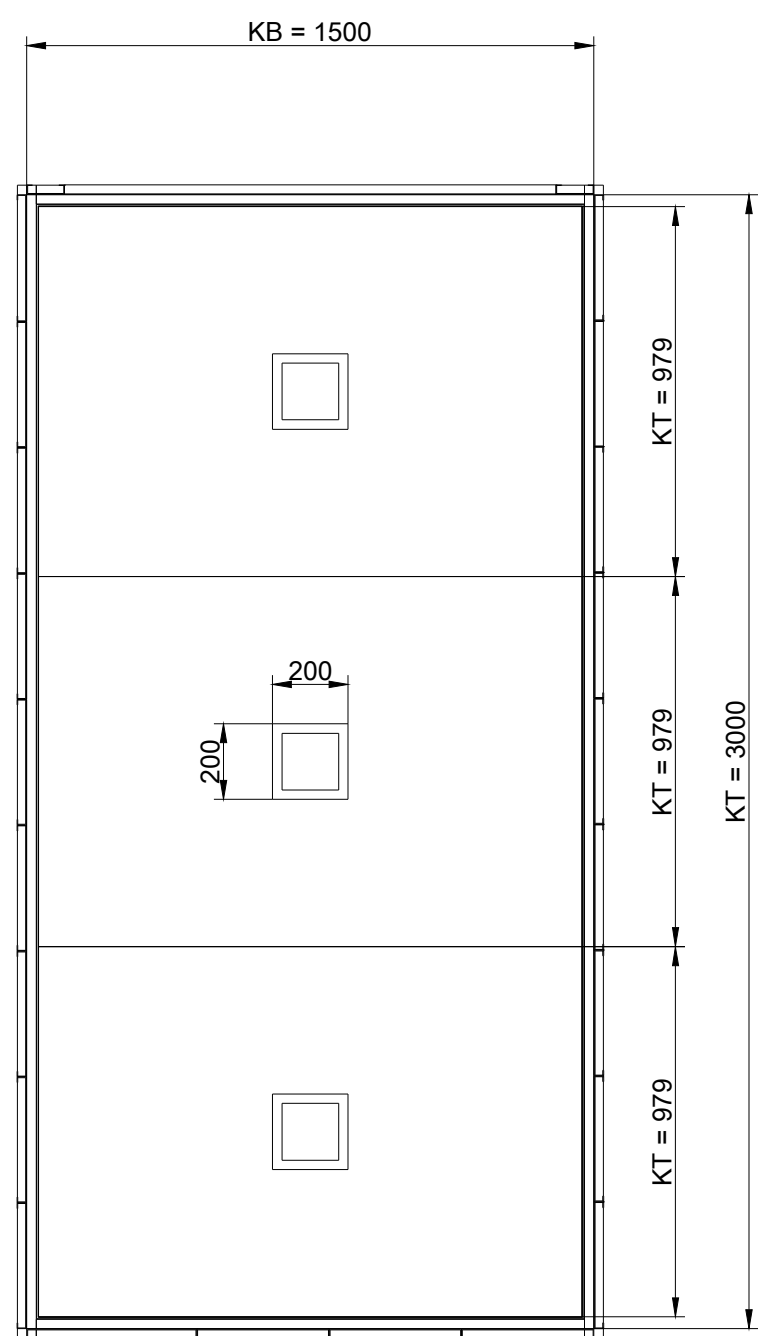

- Wichtige Abkürzungen:
- | | | |
|------|---|---------------------------------|
| KB | = | Kabinenbreite |
| KT | = | Kabinentiefe |
| KH | = | Kabinenhöhe |
| TB1 | = | Türbreite vorne |
| TH | = | Türhöhe |
| CFL1 | = | Breite Kabinenwand vorne rechts |
| CFL2 | = | Breite Kabinenwand vorne links |

Technische Daten		4er Aufzugsgruppe			
Aufzugsbezeichnung neu		V5.1	V5.2	V5.3	V5.4
Nutzung		FTS, Lasten	FTS, Lasten	FTS, Lasten	FTS, Lasten
Anzahl im Schacht		1	1	1	1
Tragfähigkeit	kg	2.300	2.300	2.300	2.300
Förderhöhe	m	8,74	8,74	8,74	8,74
Obere Haltestelle		1 UG	1 UG	1 UG	1 UG
Unterste Haltestelle		1 UG	1 UG	1 UG	1 UG
Haltestellen		3	3	3	3
Anbindung Hubschrauberlandeplatz		Nein	Nein	Nein	Nein
barrierefrei DIN EN 81-70		Nein	Nein	Nein	Nein
Baufaßzug		Nein	Nein	Nein	Nein
Gruppensteuerung		FTS	FTS	FTS	FTS
Panelsteuerung		FTS	FTS	FTS	FTS
Gefährdungssteuerung & Zugfalte		Nein	Nein	Nein	Nein
Anzahl Außentablässe / Gruppe		5		5	
Kartenleser Außentabellau ZiRko		Ja	Ja	Ja	Ja
Anzahl Kartenleser Außen / Gruppe		5		5	
Kartenleser Kabinentabellau ZiRko		Ja	Ja	Ja	Ja
Anzahl Kartenleser Innen		2	2	2	2
Türart					
Turbotür	mm	1.300	1.300	1.300	1.300
Türhöhe	mm	2.200	2.200	2.200	2.200
Türart		Schiebetür	Schiebetür	Schiebetür	Schiebetür
Türöffnung		4-bl. zentralöff.	4-bl. zentralöff.	4-bl. zentralöff.	4-bl. zentralöff.
Anzahl Kabinentüren		2	2	2	2
Anzahl Schachttüren		5	5	5	5
Anforderung EN 81-58		B50	B50	B50	B50
Kabinentüren Material		S-Blech	S-Blech	S-Blech	S-Blech
Schachttüren Material		S-Blech	S-Blech	S-Blech	S-Blech
Zargen Material		S-Blech	S-Blech	S-Blech	S-Blech
Zargenausführung		MLZ	MLZ	MLZ	MLZ
Farbton 3-Bleche		NCS5005-Y10R	NCS5005-Y10R	NCS5005-Y10R	NCS5005-Y10R
Seitenwände					
lichte Fahrkorbbleche	mm	1.500	1.500	1.500	1.500
lichte Fahrkorbbreite	mm	3.000	3.000	3.000	3.000
lichte Fahrkorbhöhe	mm	2.300	2.300	2.300	2.300
Seitenwände		S-Blech	S-Blech	S-Blech	S-Blech
Farbton 3-Blechwände		NCS5005-Y10R	NCS5005-Y10R	NCS5005-Y10R	NCS5005-Y10R
Decke		S-Blech	S-Blech	S-Blech	S-Blech
Farbton 3-Blechedecke		RAL 9010	RAL 9010	RAL 9010	RAL 9010
Beleuchtung		LED-Panele	LED-Panele	LED-Panele	LED-Panele
Spiegel		Nein	Nein	Nein	Nein
Vertikales Bedientableau		1	1	1	1
Horizontales Bedientableau		Nein	Nein	Nein	Nein
visueller Notruf		Nein	Nein	Nein	Nein
Infotafel A4		Nein	Nein	Nein	Nein
Handschutz, CNS rund D40		ohne	ohne	ohne	ohne
Rammschutz, CNS auf Hartholz		zweiseitig	zweiseitig	zweiseitig	zweiseitig
Stoßleiste		ONS	ONS	ONS	ONS
Bodenbelag		Beschichtung	Beschichtung	Beschichtung	Beschichtung

D	Bearbeitung der Technische Daten	20.06.2026
C	Überarbeitung nach Abstimmung	30.05.2026
B	Anpassung Layout	23.01.2026
A	Erstellung Kabine	04.08.2023
Index	Änderung	Datum

STAND	PLANINHALT	
20.06.2026	Kabinenplan Aufzugsanlage V5.1-V5.4 - Haus 5 VSZ	
INDEX	PLANNUMMER	
D	5-AA-ZKG-VSZ-DT-XX-AUZ-501-020-D	
	PROJEKT	
	Neubau Zentralklinikum Georgsheil - Zusammenschluss der Kliniken Aurich, Emden, Norden	
PLANUNGSPHASE	GEBÄUDETEIL	SEKTOR
LPH 5 - Ausführungsplanung	Versorgungszentrum	XXX
PLANFORMAT	MASSSTAB	LOD
841 x 594 mm	1 : 20	XXX
PLANSTAND 3D-MODELL	INDEX 3D-MODELL	
XXX	XXX	

GEBÄUDE

Gebäudenull +0.00m = +2.00 ü. NN.