


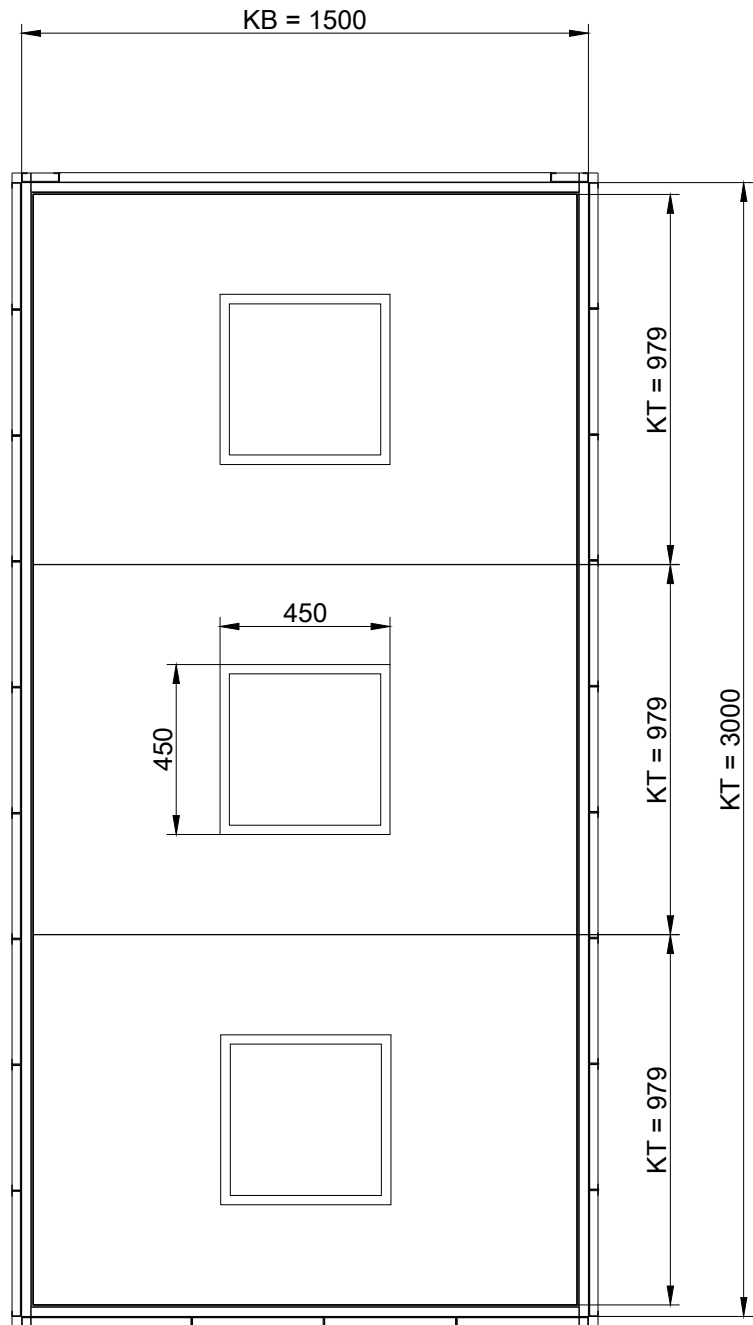


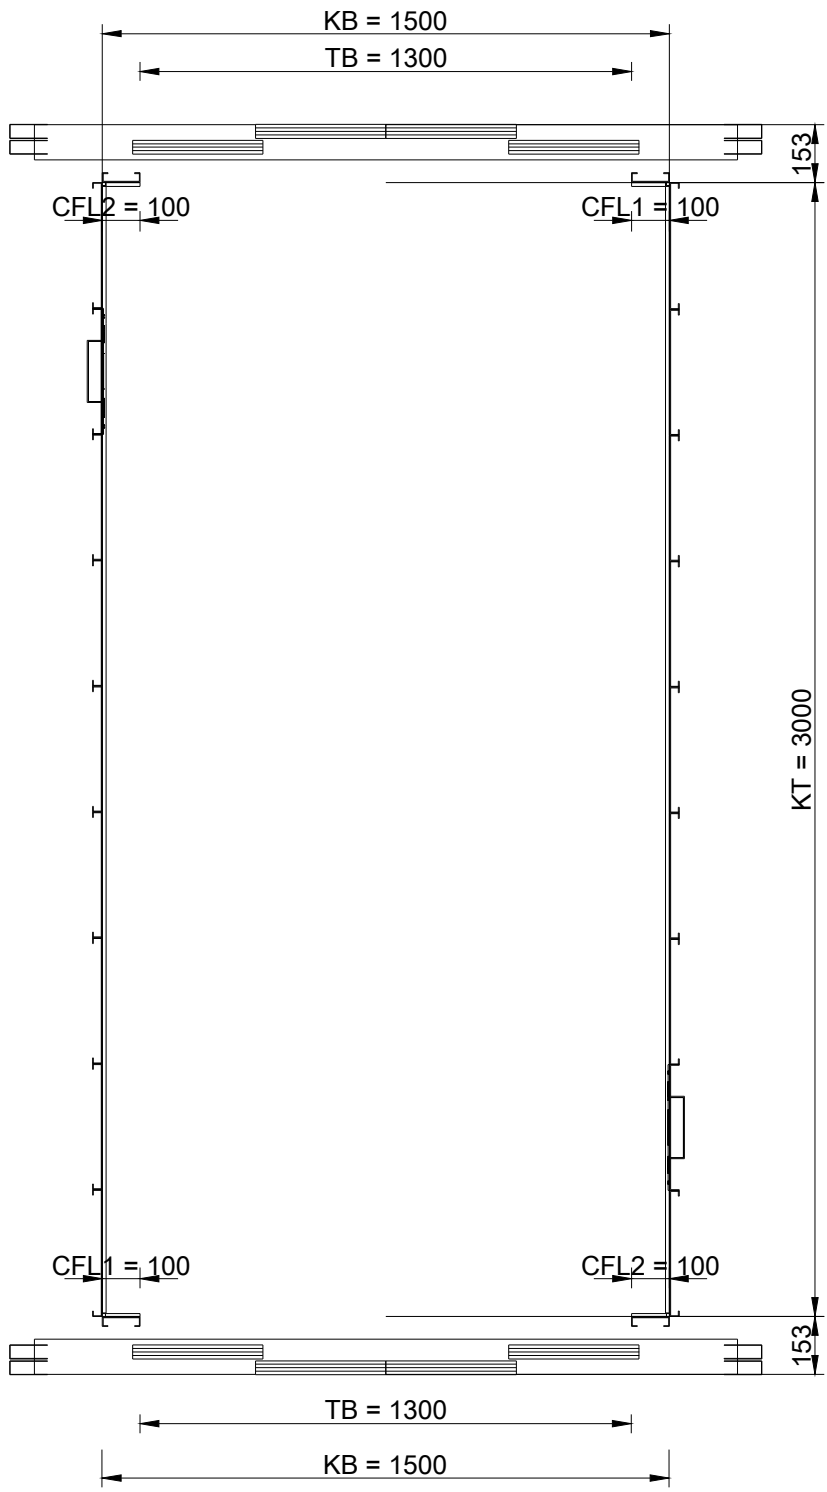


Decke

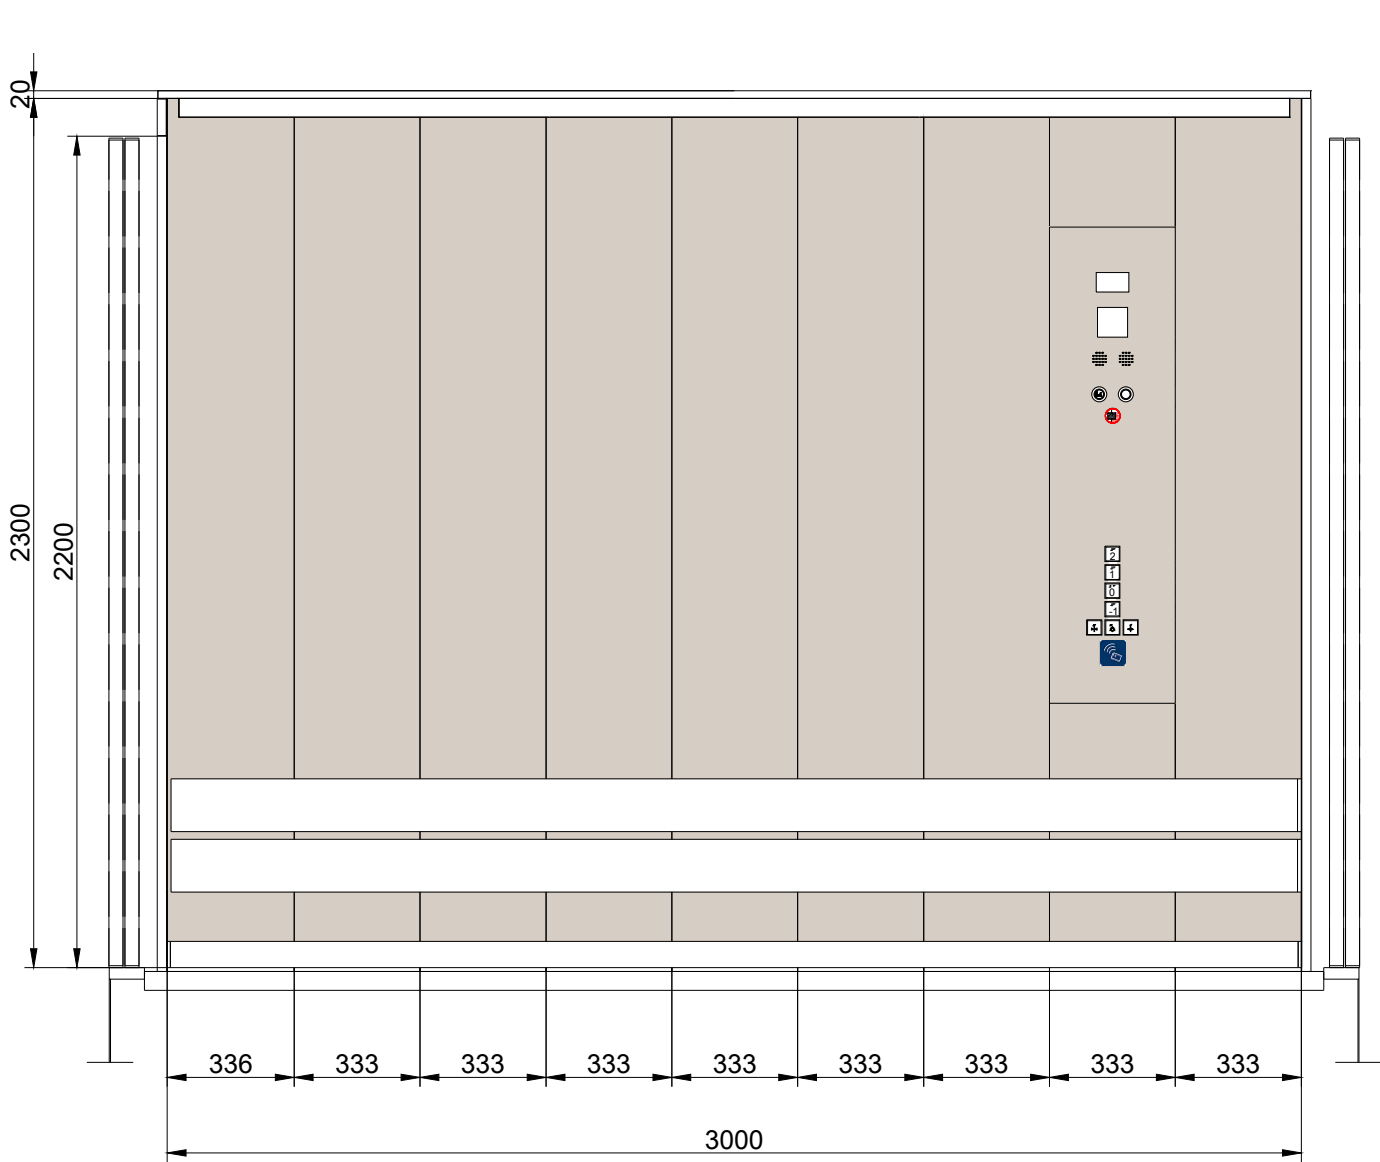


Grundriss

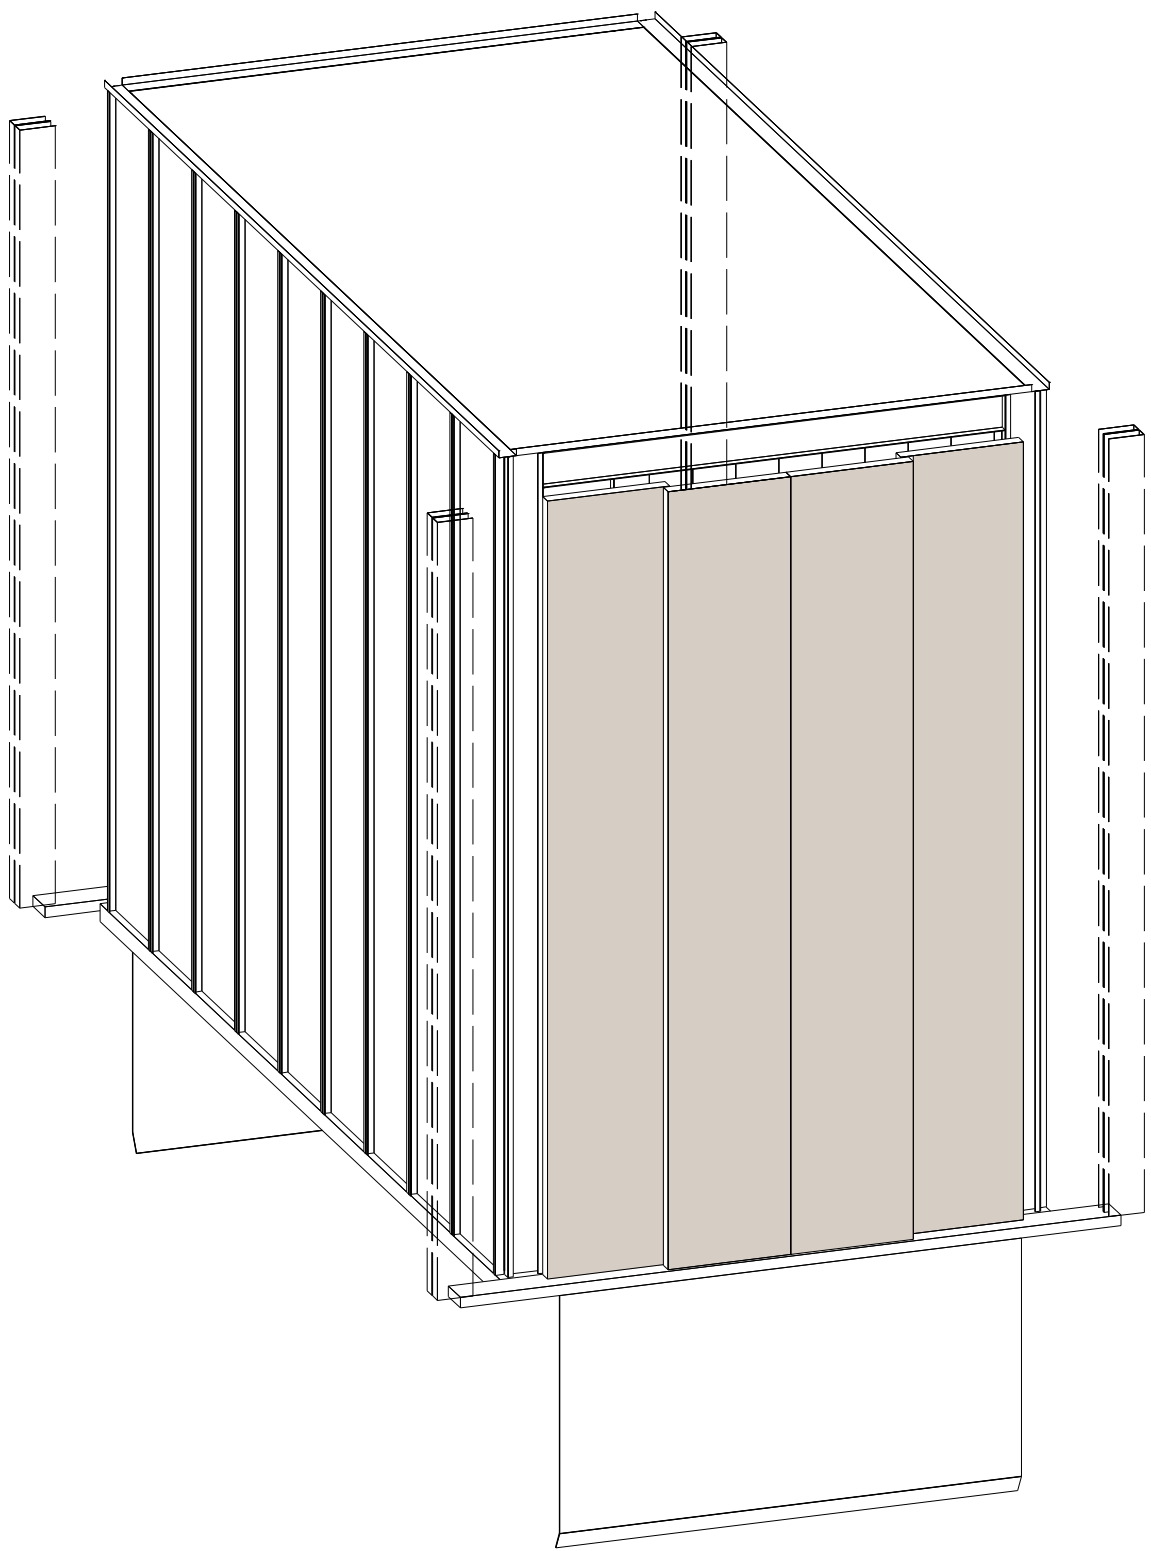


Linke Wand

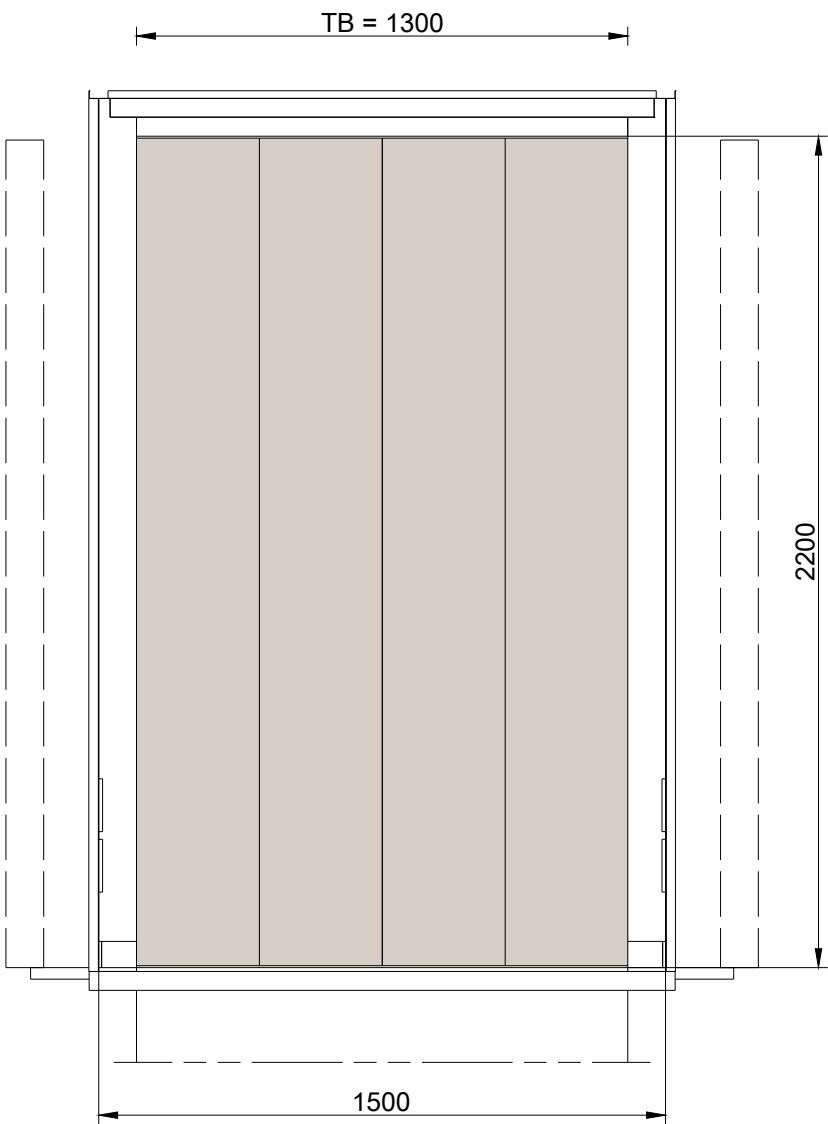


Hintere Wand

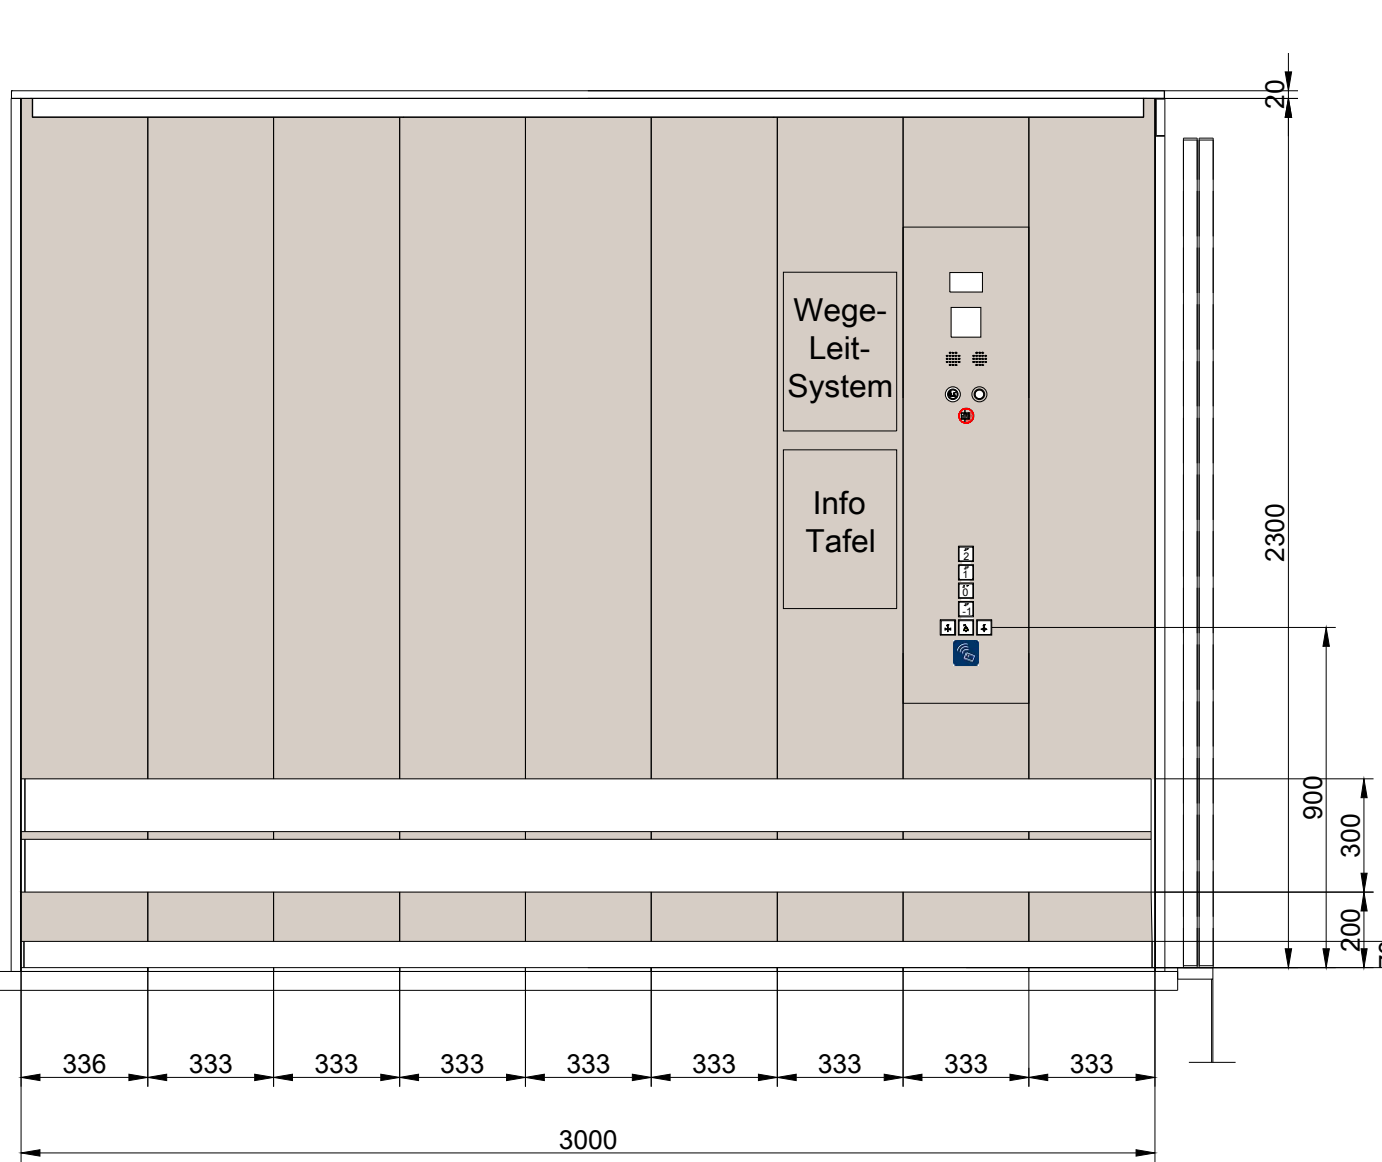

Rechte Wand

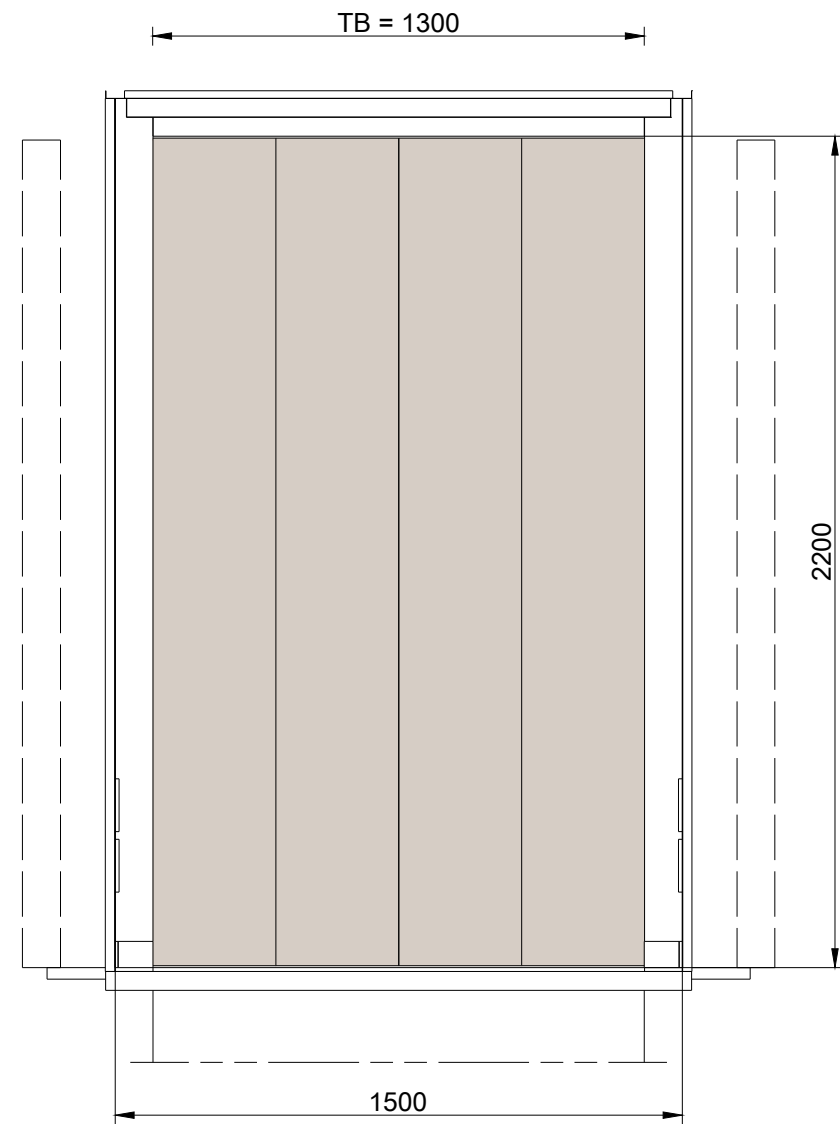

Vordere Wand

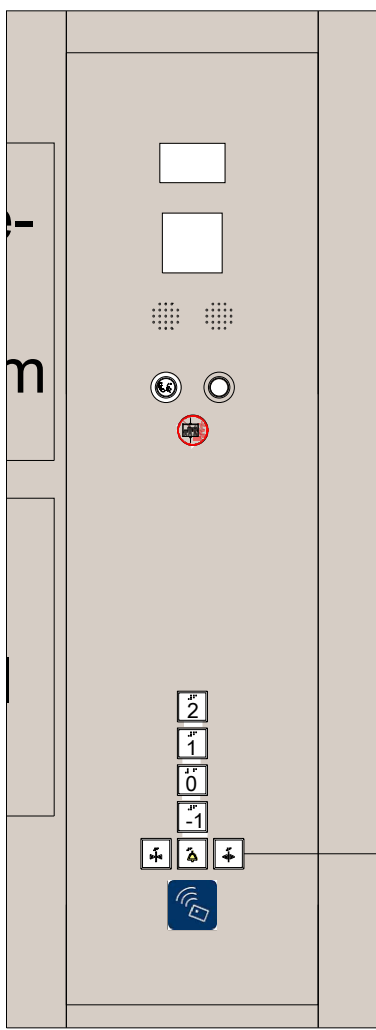


Vertikales Tableau

- Wichtige Abkürzungen:
- KB = Kabinenbreite
 - KT = Kabinentiefe
 - KH = Kabinenhöhe
 - TB1 = Türbreite vorne
 - TH = Türhöhe
 - CFL1 = Breite Kabinenwand vorne rechts
 - CFL2 = Breite Kabinenwand vorne links

Technische Daten		2er Aufzugsgruppe
Aufzugsbezeichnung neu	V5.5	
Lage Gebäudeachsen	G-H / 3	
Nutzung	Personen, Lasten	
Anzahl im Schacht	1	
Tragfähigkeit	kg	2.300
Förderhöhe	m	13,86
Oberste Haltestelle	2.OG	
Unterste Haltestelle	1.UG	
Haltestellen	4	
Anbindung Hubschrauberlandeplatz	Nein	
barrierefrei DIN EN 81-70	Ja	
FTS Nutzung	Nein	
Bauaufzug	Ja	
Gruppensteuerung	Ja	
Brandfallsteuerung	statische	
Gefahrgutsteuerung & Zugplatte	Ja	
Anzahl Außentableaus / Gruppe	5	
Kartenleser Außentableau ZuKo	Ja	
Anzahl Kartenleser Außen / Gruppe	5	
Kartenleser Kabinentableau ZuKo	Ja	
Anzahl Kartenleser Innen	1	
Türen		
Türbreite	mm	1.300
Türhöhe	mm	2.200
Türart	Schiebetür	
Türöffnung	4-bl. zentralöff.	
Anzahl Kabinentüren	2	
Anzahl Schachttüren	5	
Anforderung EN 81-58	E60	
Kabinentüren Material	St-Blech	
Schachttüren Material	St-Blech	
Zargen Material	St-Blech	
Zargenausführung	MUZ	
Farbton St-Bleche	NCS S2005-Y10R	
Kabine		
lichte Fahrkorbbreite	mm	1.500
lichte Fahrkorbtiefe	mm	3.000
lichte Fahrkorbhöhe	mm	2.300
Seitenwände	St-Blech	
Farbton St-Blechwände	NCS S2005-Y10R	
Decke	St-Blech	
Farbton St-Blechedecke	RAL 9010	
Beleuchtung	LED-Panele	
Spiegel	Nein	
Vertikales Bedientableau	2	
Horizontales Bedientableau	0	
visueller Notruf	Nein	
Infotafel A3	2	
Handlauf, CNS, rund D40	zweiseitig	
Rammschutz, CNS auf Hartholz	zweiseitig	
Sockelleiste	CNS	
Bodenbelag	Beschichtung	

E	Ergänzung Infotafeln	17.07.2026
D	Bearbeitung der Technische Daten	20.06.2026
C	Überarbeitung nach Abstimmung	30.05.2026
B	Anpassung Tableau	23.01.2026
A	Erstellung Kabine	04.08.2023
Index	Änderung	Datum

STAND	PLANINHALT	
17.07.2026	Kabinenplan Aufzugsanlage V5.5 - Haus 5 VSZ	
INDEX	PLANNUMMER	
E	5-AA-ZKG-VSZ-DT-XX-AUZ-502-020-E	
PROJEKT		
Neubau Zentralklinikum Georgsheil - Zusammenschluss der Kliniken Aurich, Emden, Norden		
PLANUNGSPHASE	GEBAUDETEIL	SEKTOR
LPH 5 - Ausführungsplanung	Versorgungszentrum	XXX
PLANFORMAT	MASSSTAB	LOD
841 x 594 mm	1 : 20	XXX
PLANSTAND 3D-MODELL	INDEX 3D-MODELL	
XXX	XXX	

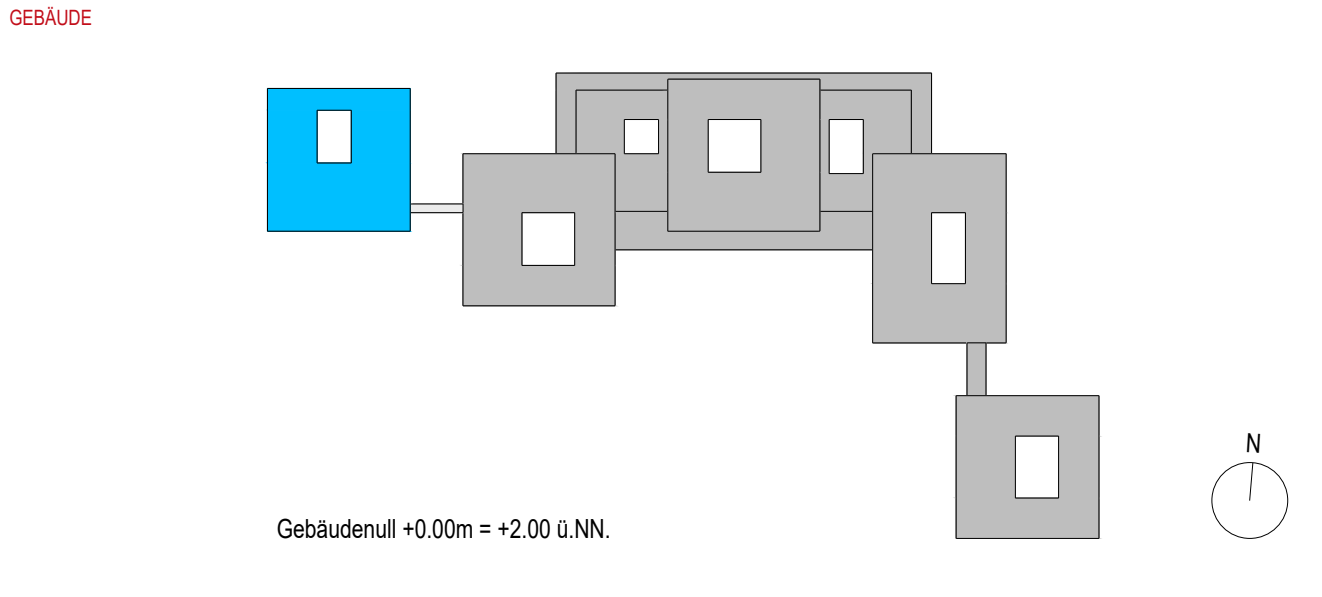

	BAUHERR	Trägergesellschaft Kliniken Aurich-Emden-Norden mbH Wallinghausener Str. 8-12, 26603 Aurich
	PROJEKTSTEUERUNG	BOS Projektmanagement GmbH Berliner Allee 7, 30175 Hannover
	ARCHITEKT	gmp International GmbH Rennbahn 5-7, 52062 Aachen
	FACHPLANER	Ramboll Deutschland GmbH Kopenhagener Str. 60-68, Haus D, 13407 Berlin