


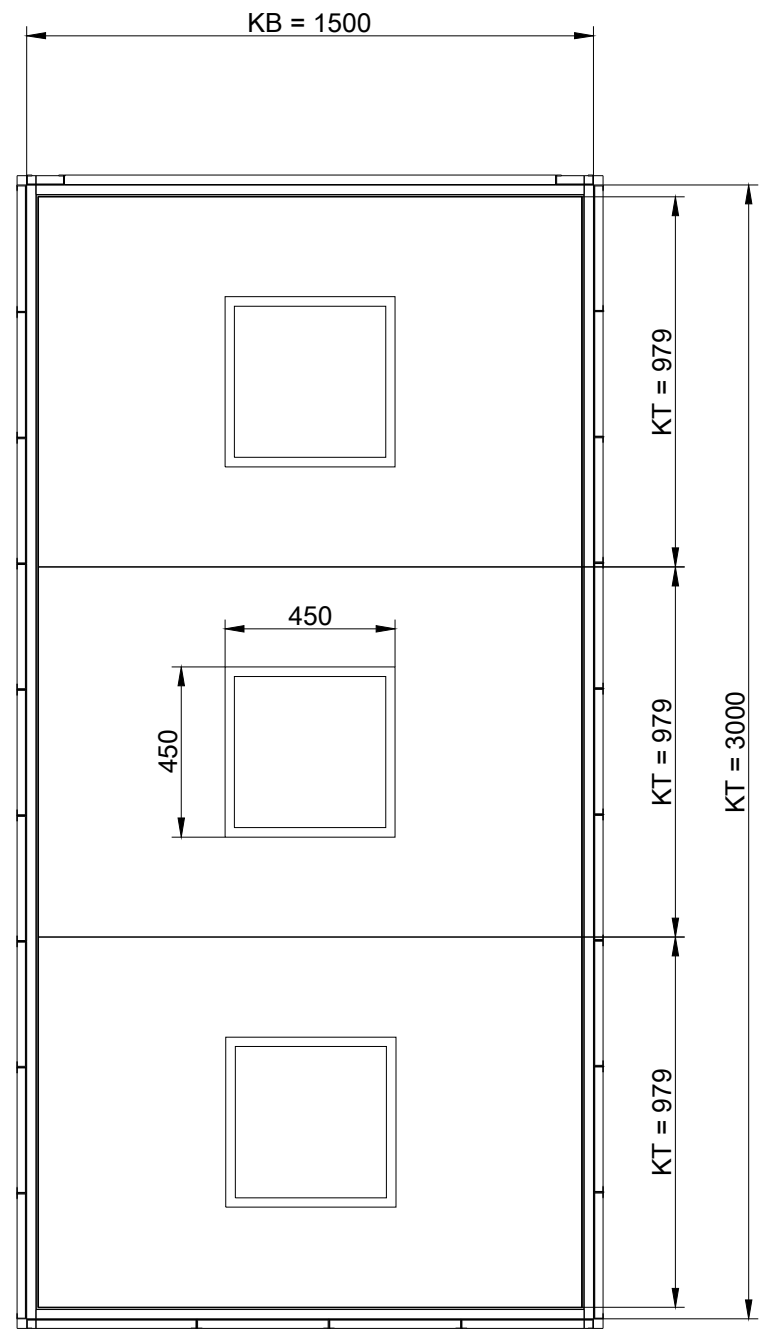


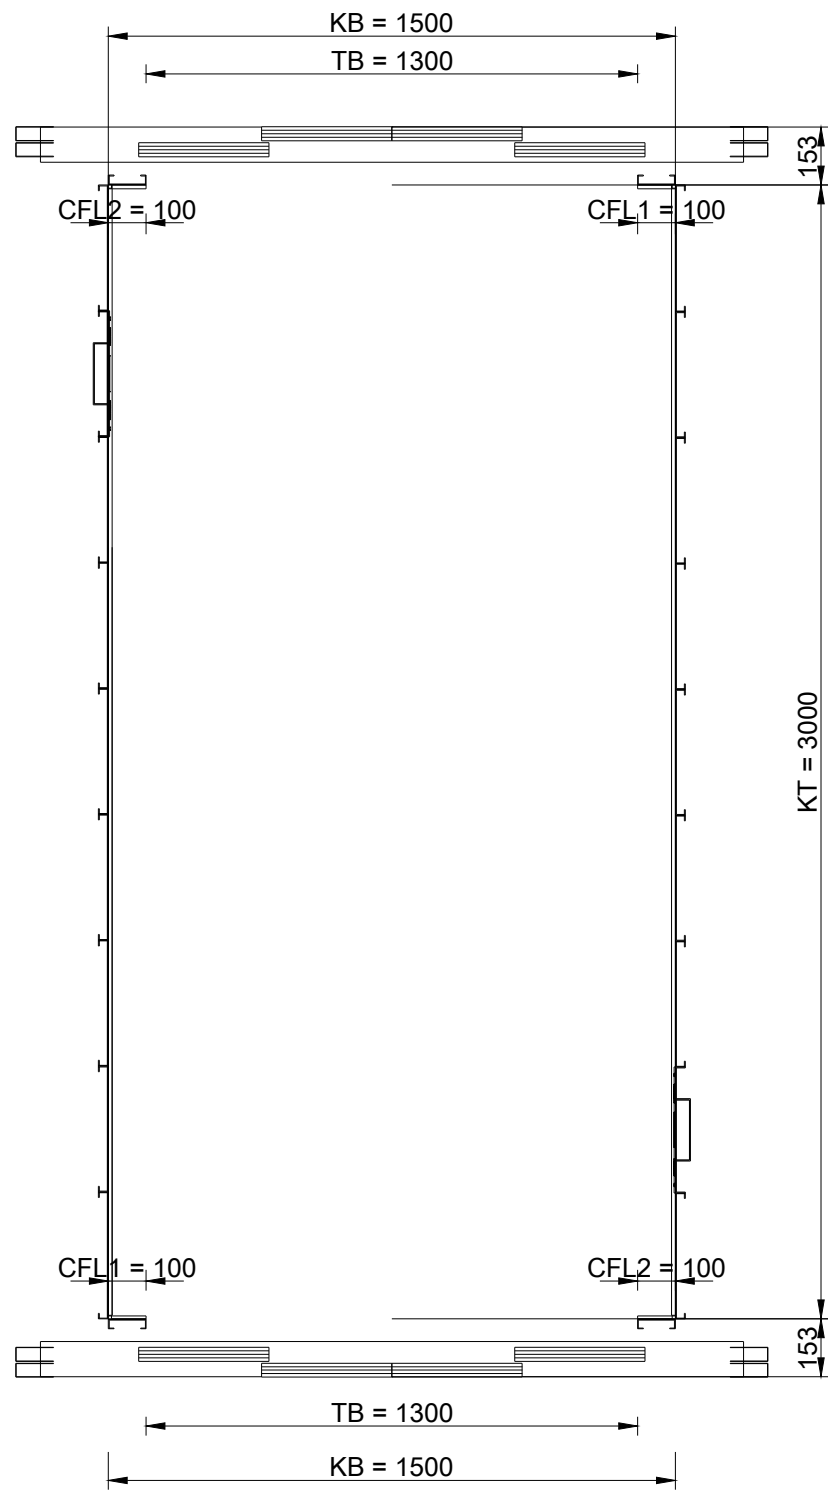


Decke

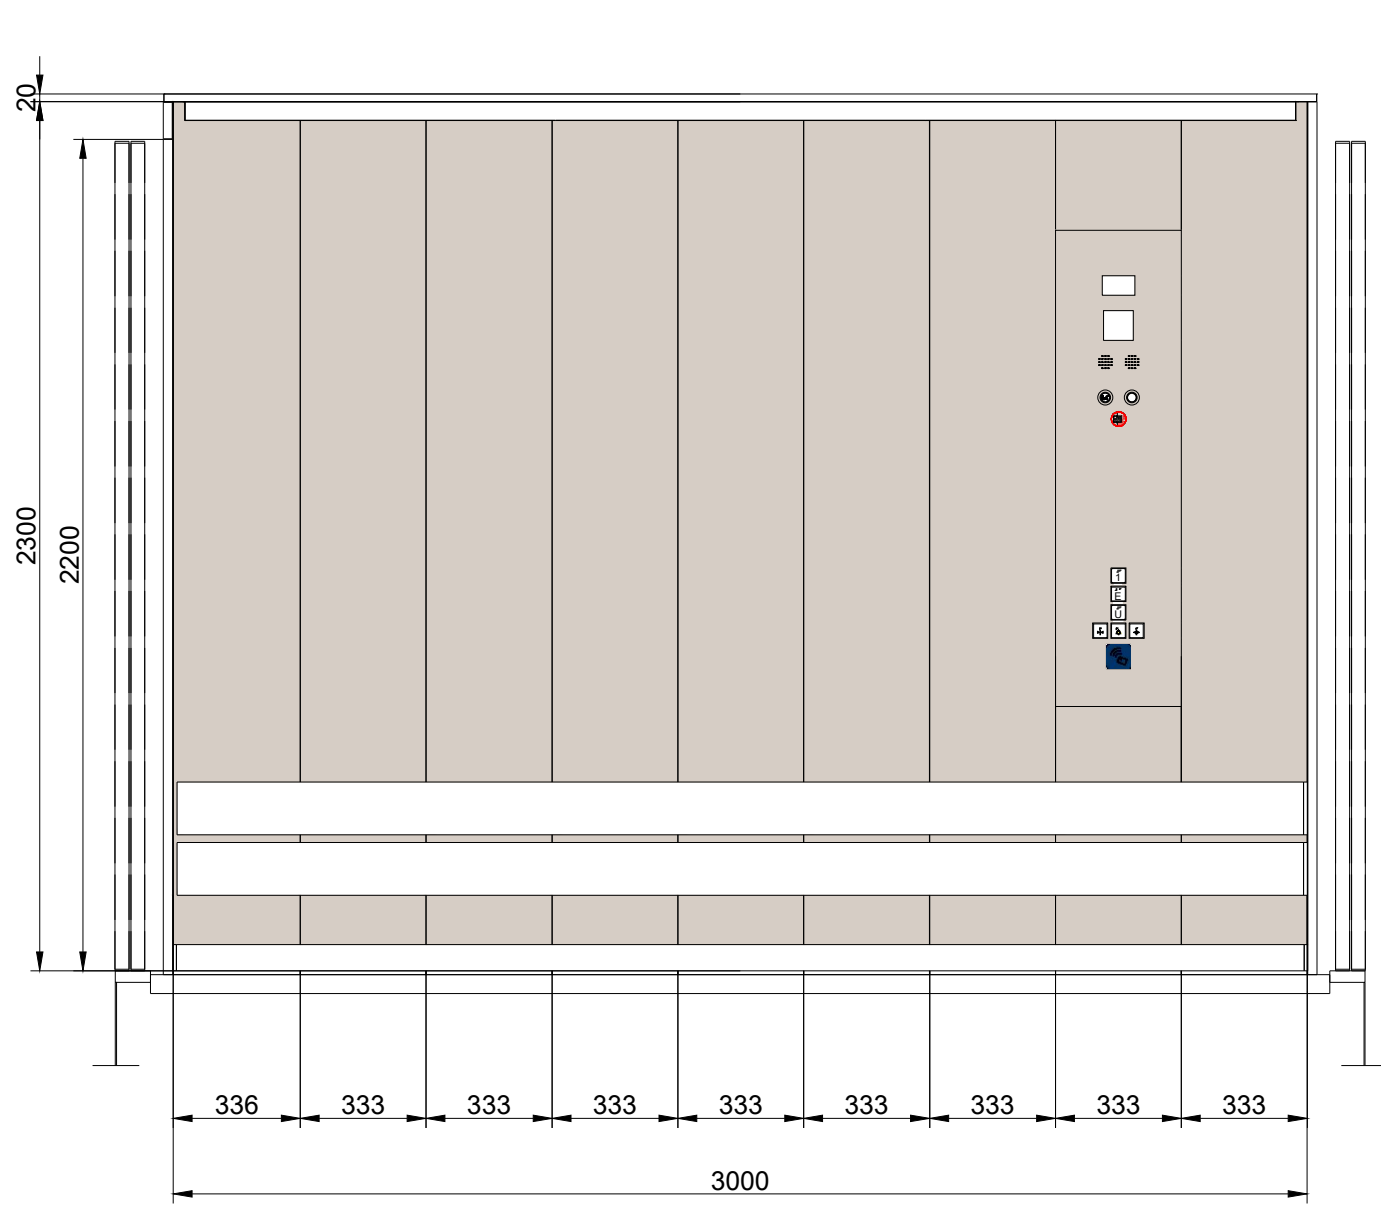


Grundriss

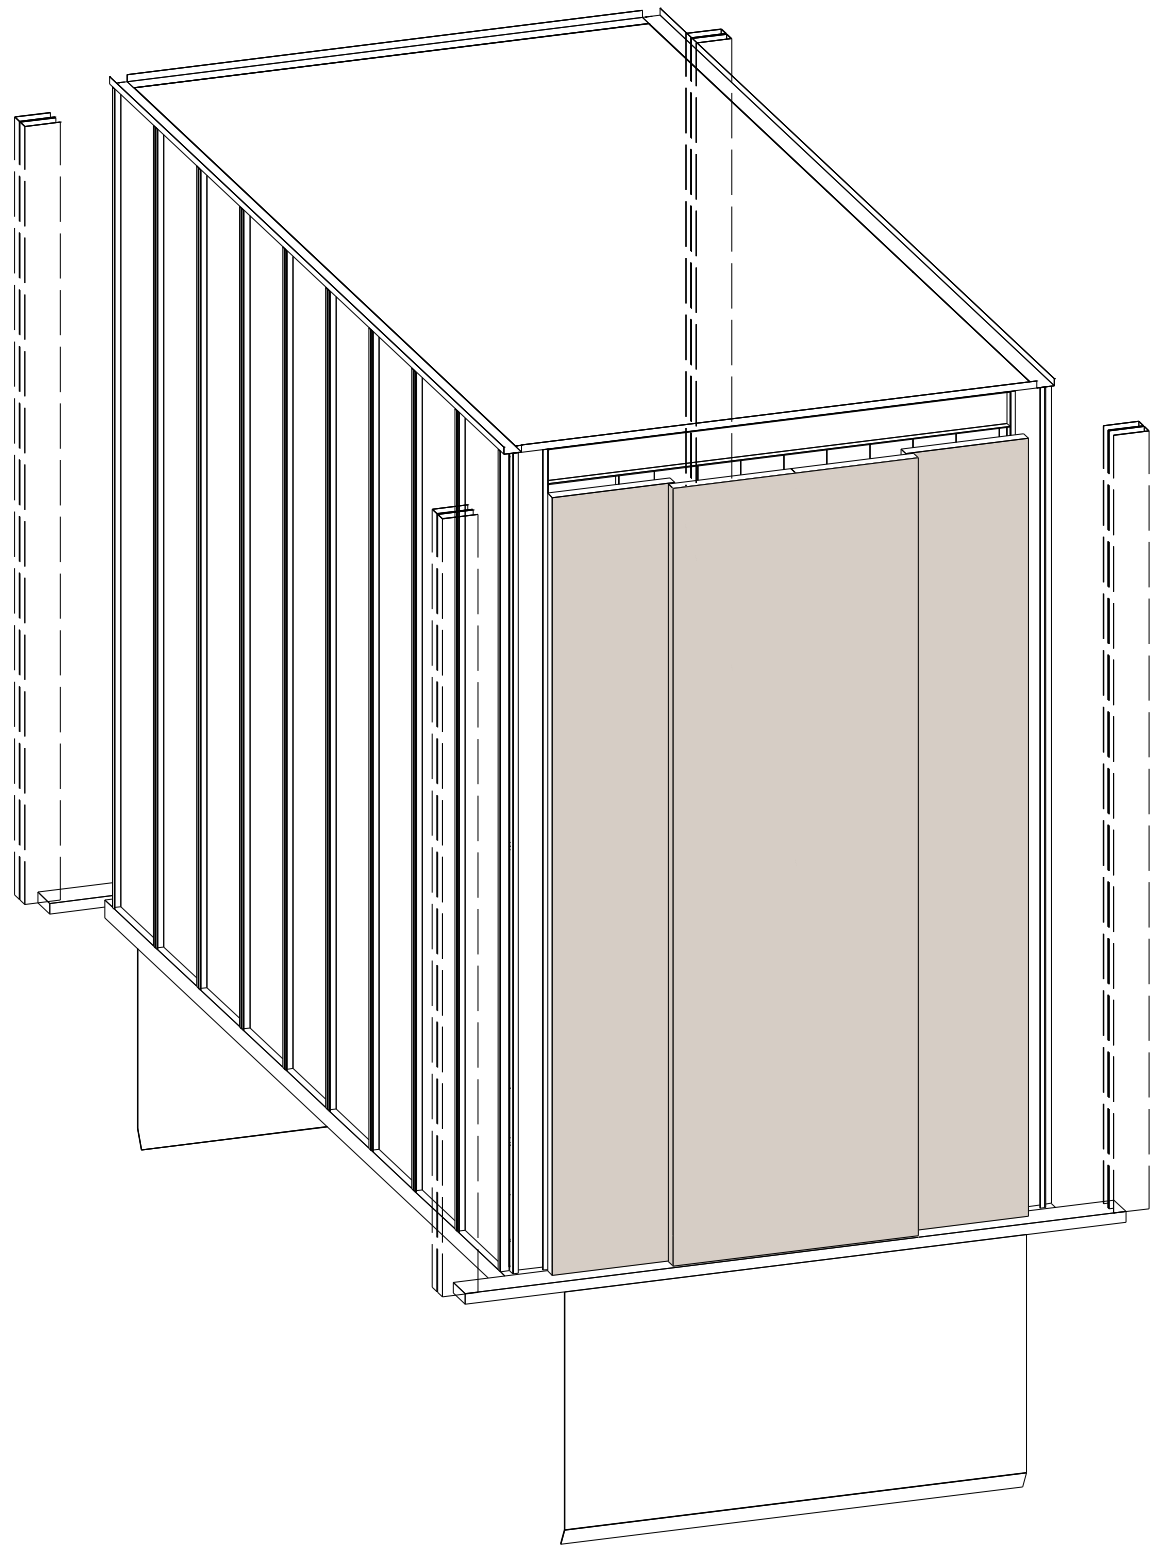


Linke Wand

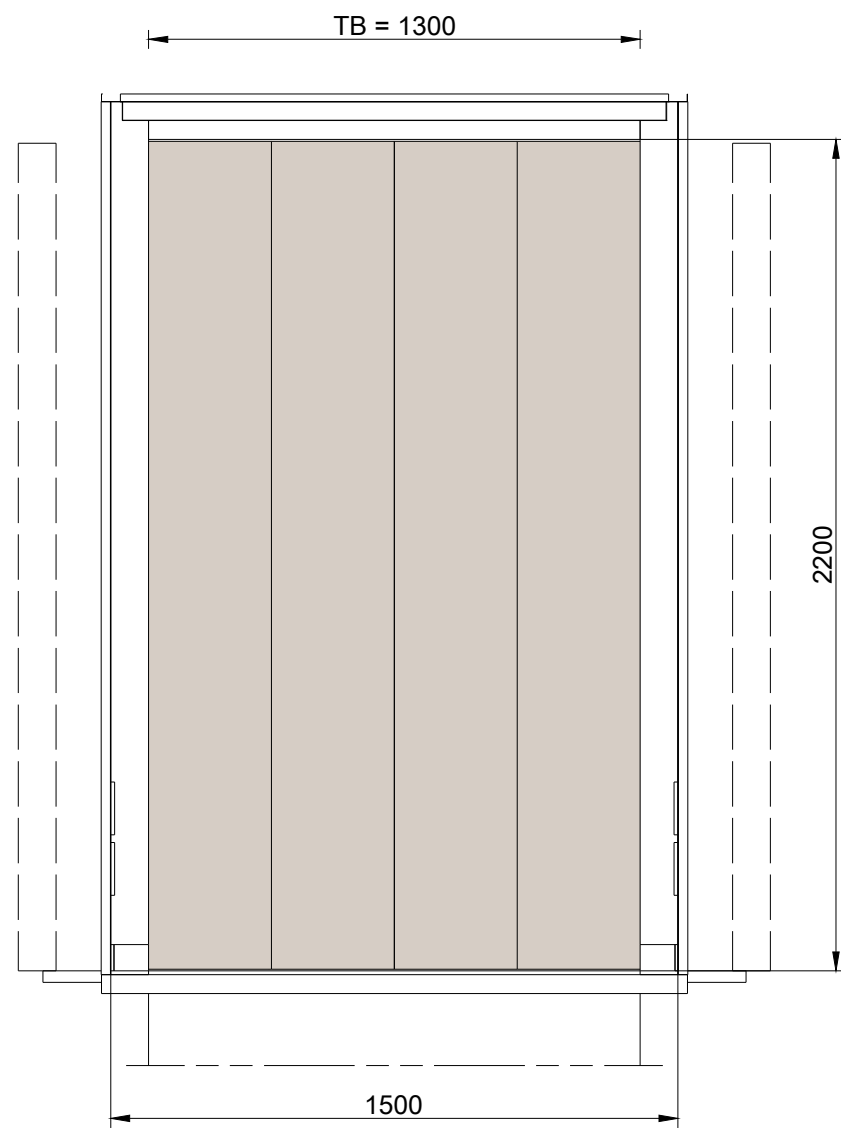


Hintere Wand

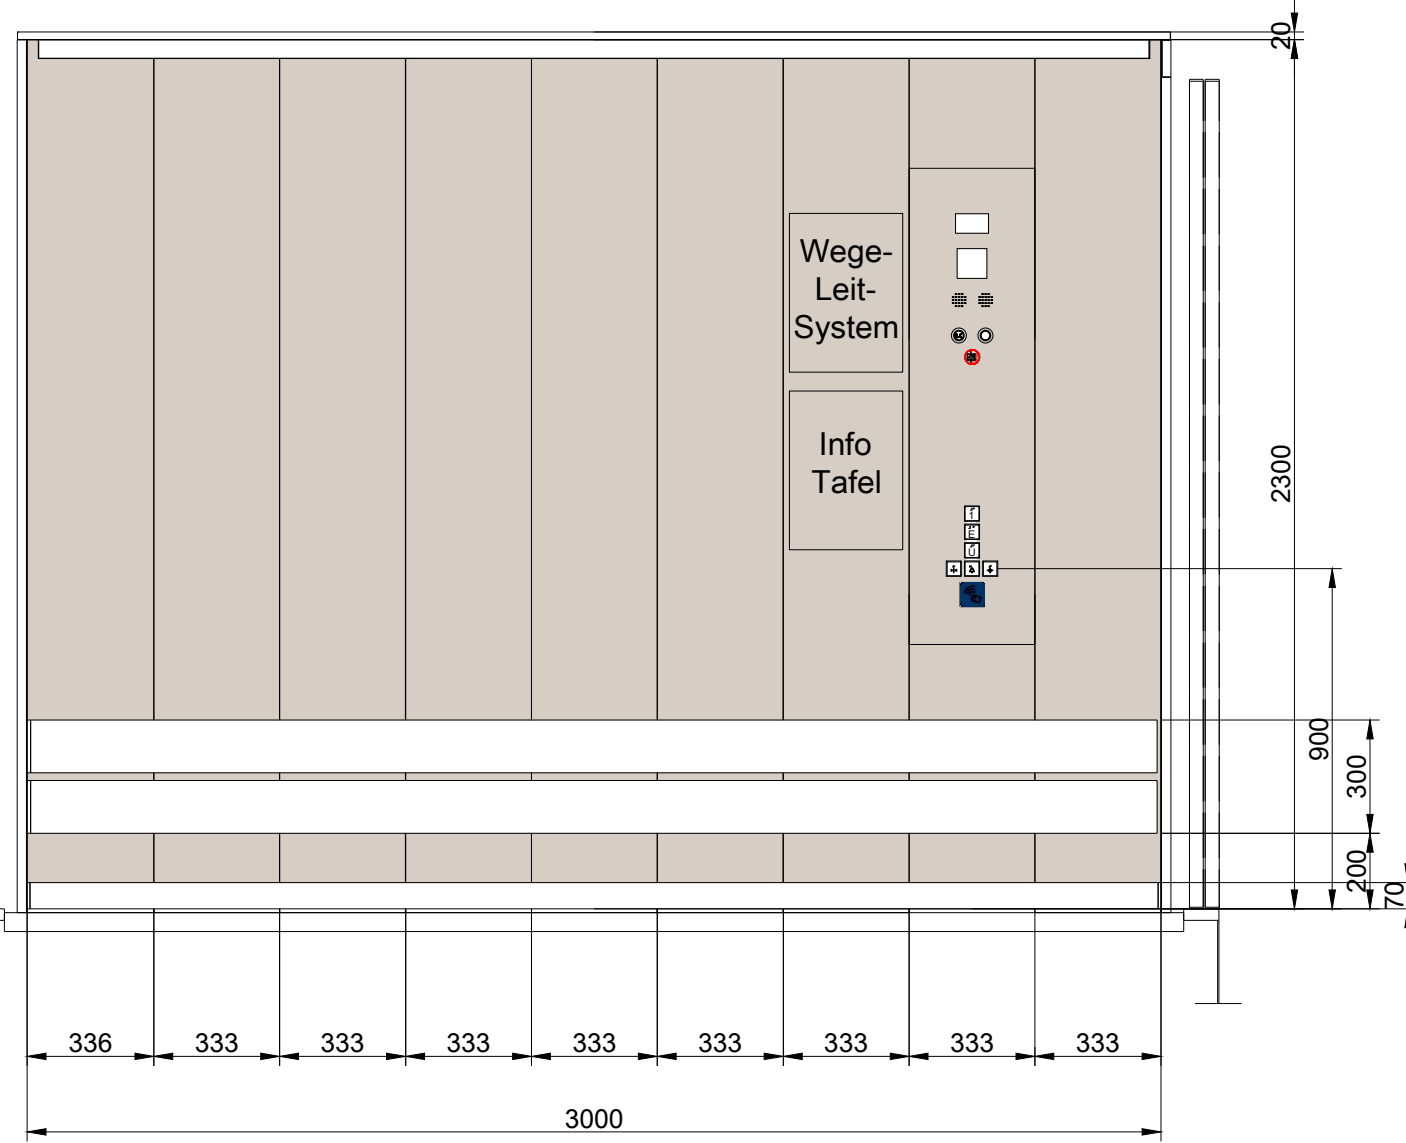

Rechte Wand

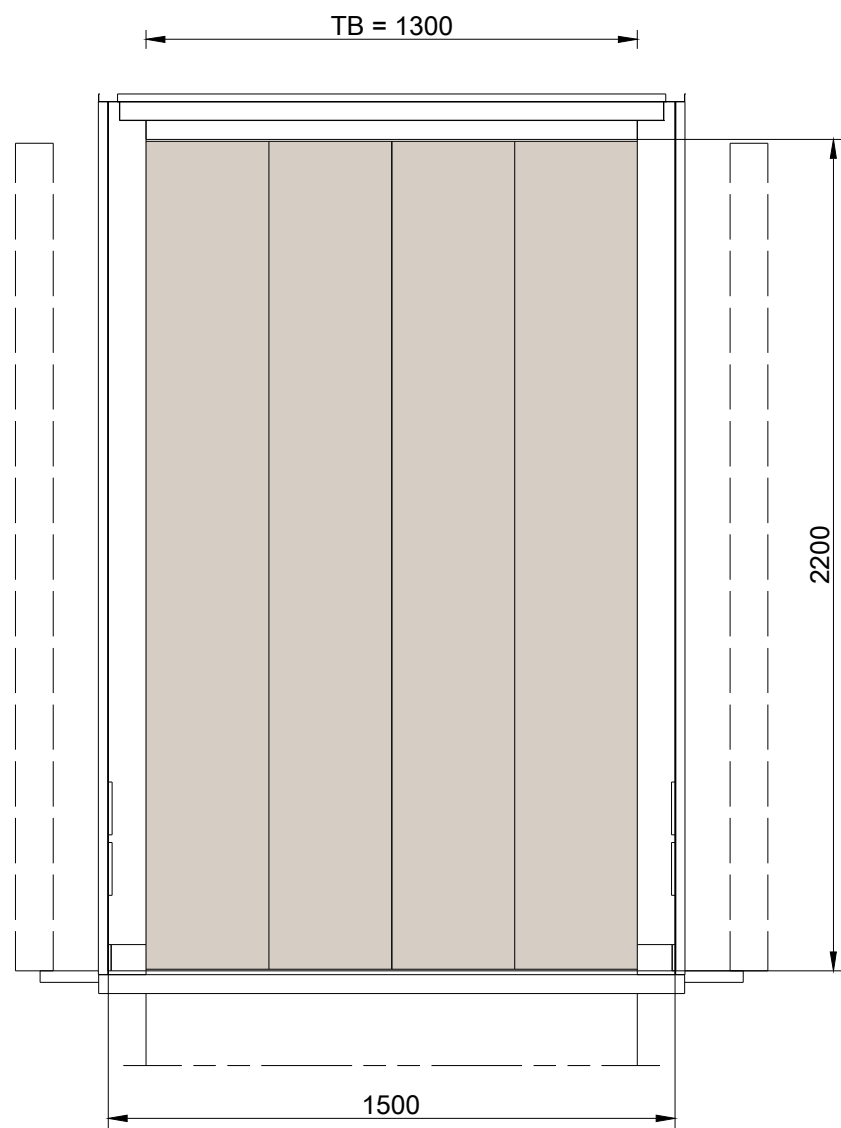

Vordere Wand

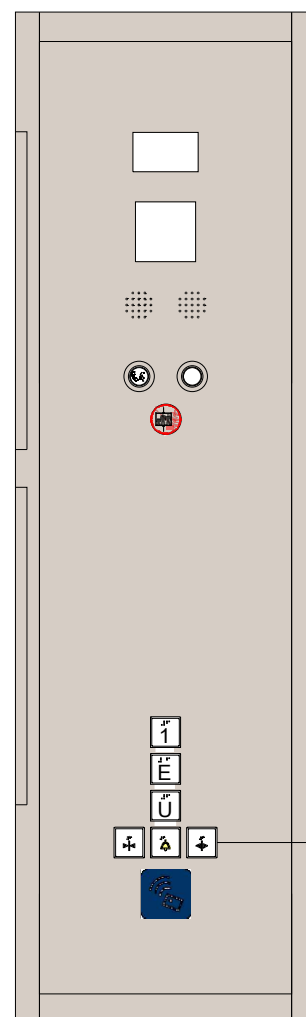


Vertikales Tableau

Wichtige Abkürzungen:	
KB	= Kabinenbreite
KT	= Kabinentiefe
KH	= Kabinenhöhe
TB1	= Türbreite vorne
TH	= Türhöhe
CFL1	= Breite Kabinenwand vorne rechts
CFL2	= Breite Kabinenwand vorne links

Technische Daten	2er Aufzugsgruppe
Aufzugsbezeichnung neu	V5.6
Lage Gebäudeachsen	G-H / 3
Nutzung	Personen, Lasten
Anzahl im Schacht	1
Tragfähigkeit	kg 2.300
Förderhöhe	m 8,74
Oberste Haltestelle	1.OG
Unterste Haltestelle	1.UG
Haltestellen	3
Anbindung Hubschrauberlandeplatz	Nein
barrierefrei DIN EN 81-70	Ja
FTS Nutzung	Nein
Bauaufzug	Nein
Gruppensteuerung	Ja
Brandfallsteuerung & Zugplatte	statische
Gefährdungssteuerung	Ja
Anzahl Außentableaus / Gruppe	Ja
Kartenleser Außentableau ZuKo	Ja
Anzahl Kartenleser Außen / Gruppe	Ja
Kartenleser Kabinentableau ZuKo	Ja
Anzahl Kartenleser Innen	1
Türen	
Türbreite	mm 1.300
Türhöhe	mm 2.200
Türart	Schiebetür
Türöffnung	4-bl. zentralöff.
Anzahl Kabinentüren	2
Anzahl Schachttüren	4
Anforderung EN 81-58	E60
Kabinentüren Material	St-Blech
Schachttüren Material	St-Blech
Zargen Material	St-Blech
Zargenausführung	MUZ
Farbton St-Bleche	NCS S2005-Y10R
Kabine	
lichte Fahrkorbbreite	mm 1.500
lichte Fahrkorbtiefe	mm 3.000
lichte Fahrkorbhöhe	mm 2.300
Seitenwände	St-Blech
Farbton St-Blechwände	NCS S2005-Y10R
Decke	St-Blech
Farbton St-Blechedecke	RAL 9010
Beleuchtung	LED-Paneel
Spiegel	Nein
Vertikales Bedientableau	2
Horizontales Bedientableau	0
visueller Notruf	Nein
Infotafel A3	2
Handlauf, CNS, rund D40	zweiseitig
Rammschutz, CNS auf Hartholz	zweiseitig
Sockelleiste	CNS
Bodenbelag	Beschichtung

E	Ergänzung Infotafeln	17.07.2026
D	Bearbeitung der Technischen Daten	20.06.2026
C	Überarbeitung nach Abstimmung	30.05.2026
B	Anpassung Tableau	23.01.2026
A	Erstellung Kabine	04.08.2023
Index	Änderung	Datum

STAND	PLANINHALT	
17.07.2026	Kabinenplan Aufzugsanlage V5.6 - Haus 5 VSZ	
INDEX	PLANNUMMER	
E	5-AA-ZKG-VSZ-DT-XX-AUZ-503-020-E	
PROJEKT	Neubau Zentralklinikum Georgsheil - Zusammenschluss der Kliniken Aurich, Emden, Norden	
PLANUNGSPHASE	GEBAUDETIEL	SEKTOR
LPH 5 - Ausführungsplanung	Versorgungszentrum	XXX
PLANFORMAT	MASSSTAB	LOD
841 x 594 mm	1 : 20	XXX
PLANSTAND 3D-MODELL	INDEX 3D-MODELL	
XXX	XXX	

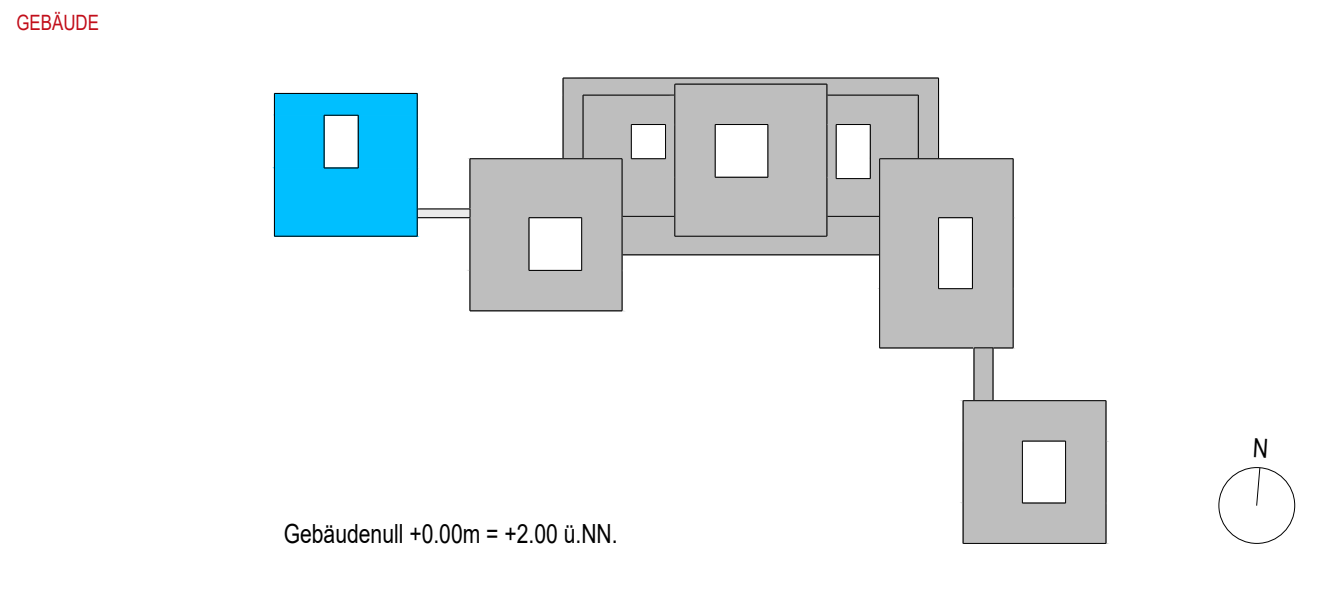

KLINIKEN	BAUHERR	Trägergesellschaft Kliniken Aurich-Emden-Norden mbH
BOS		Wallinghausener Str. 8-12, 26603 Aurich
gmp	PROJEKTSTEUERUNG	BOS Projektmanagement GmbH
		Berliner Allee 7, 30175 Hannover
RAMBOLL	ARCHITEKT	gmp International GmbH
		Rennbahn 5-7, 52062 Aachen
	FACHPLANER	Ramboll Deutschland GmbH
		Kopenhagener Str. 60-68, Haus D, 13407 Berlin