
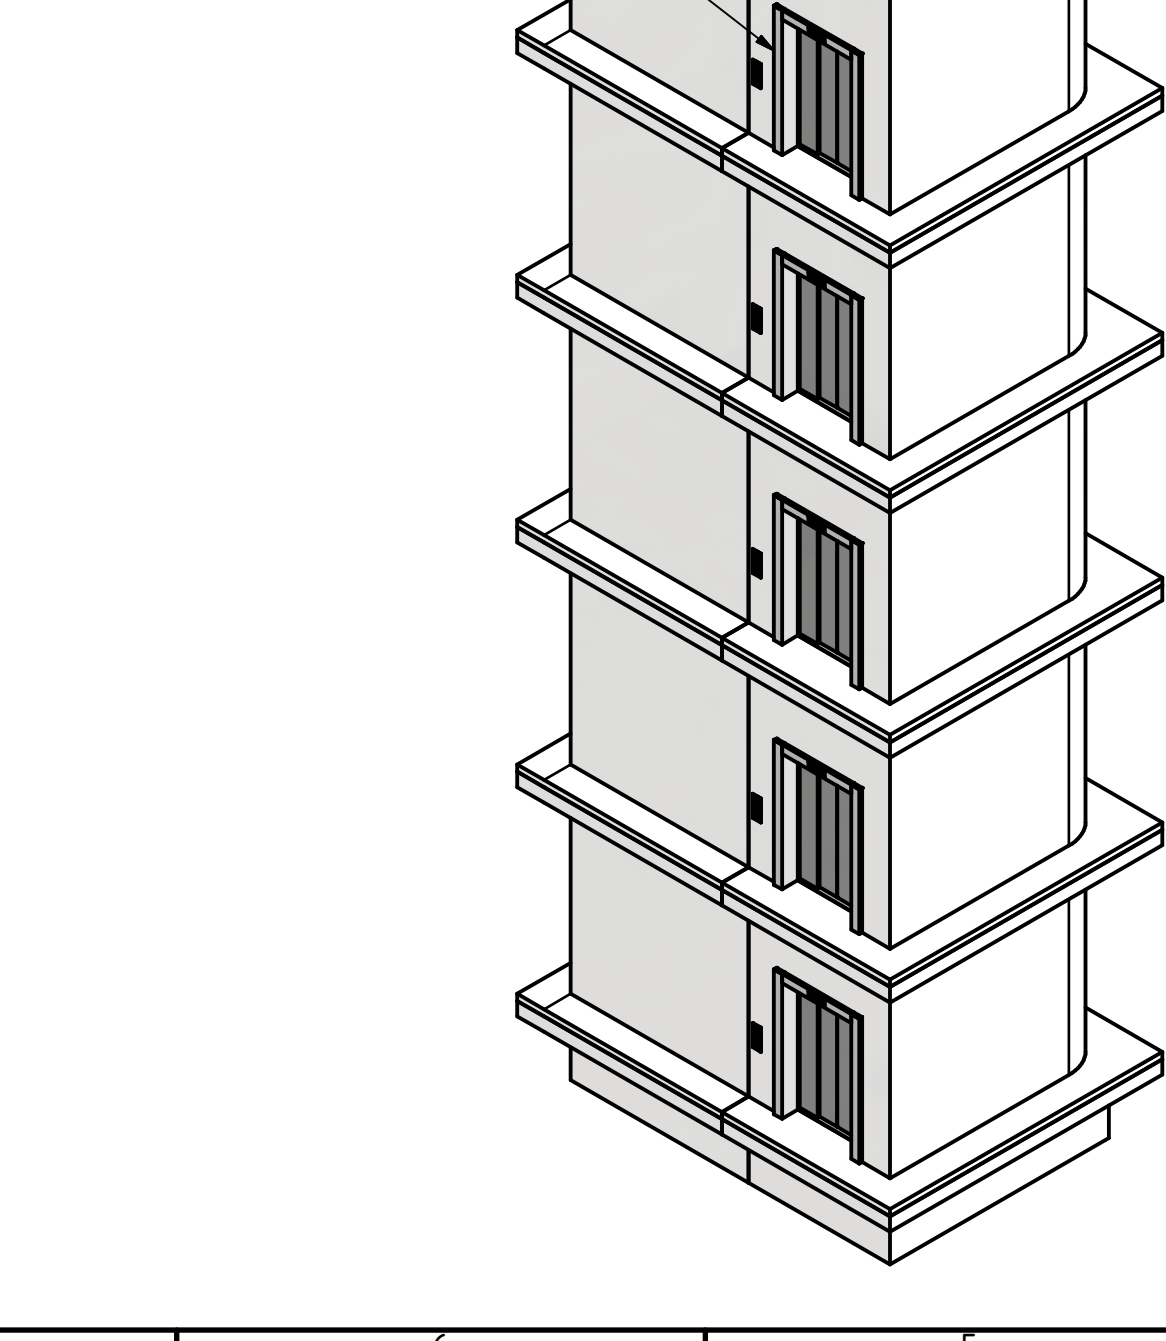
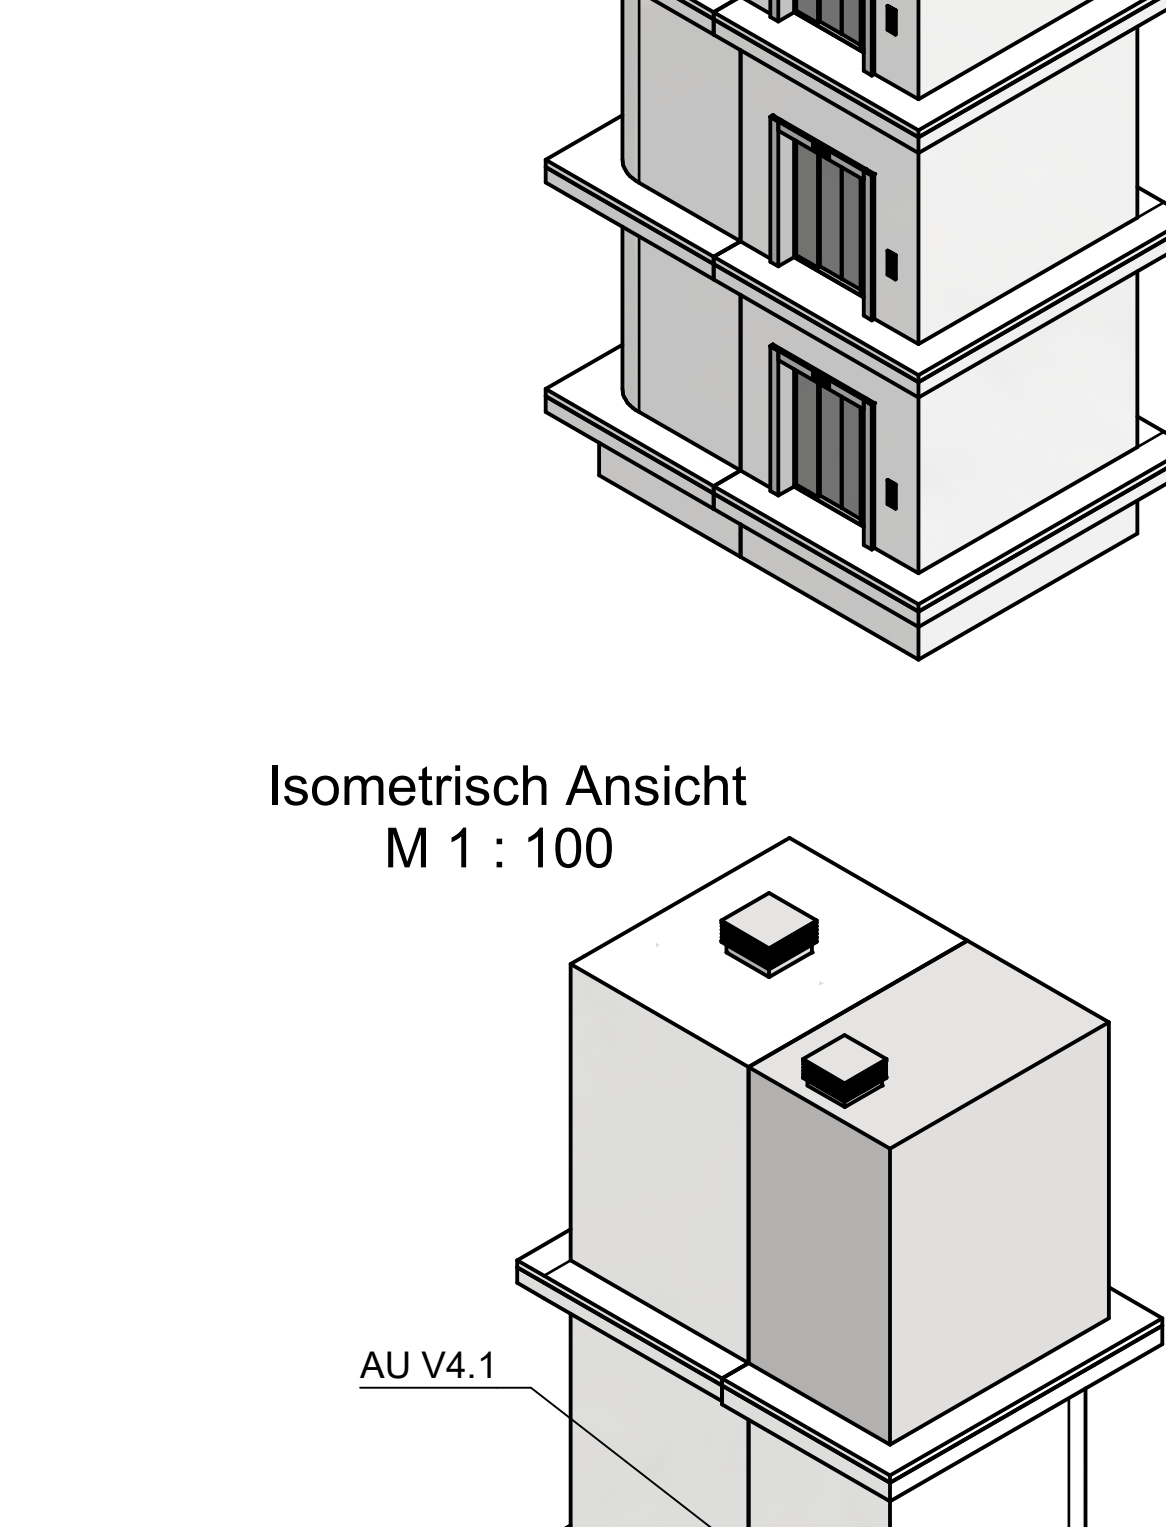
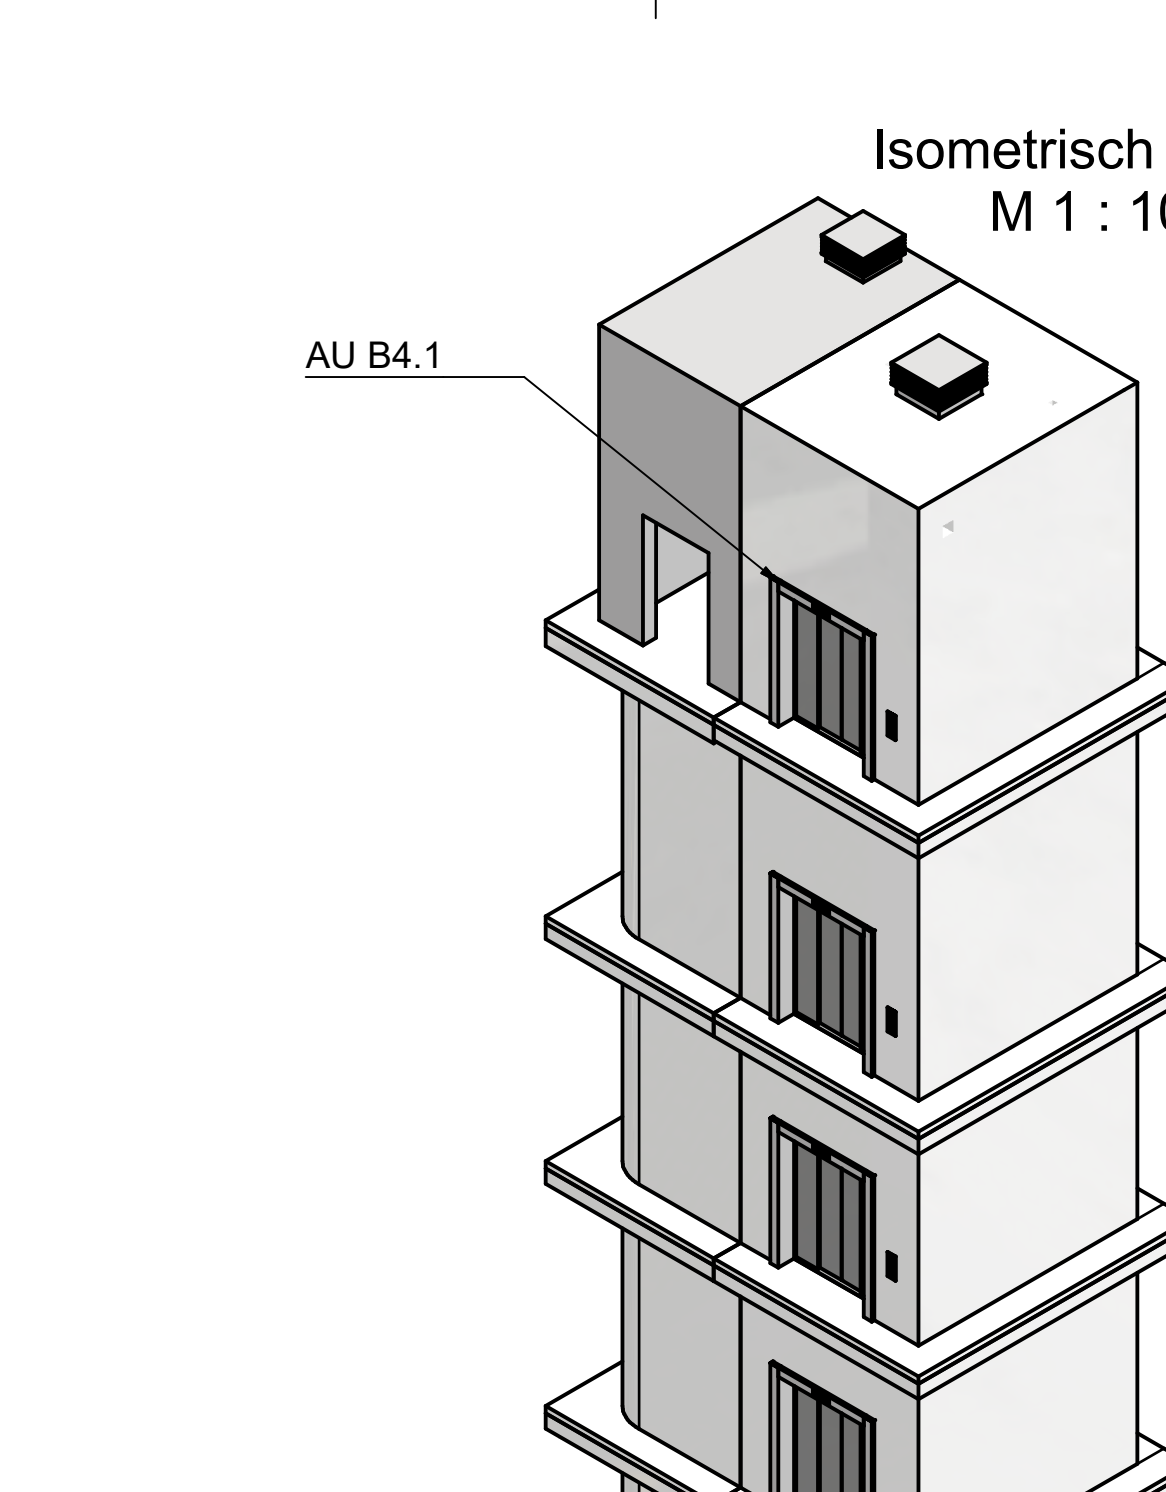
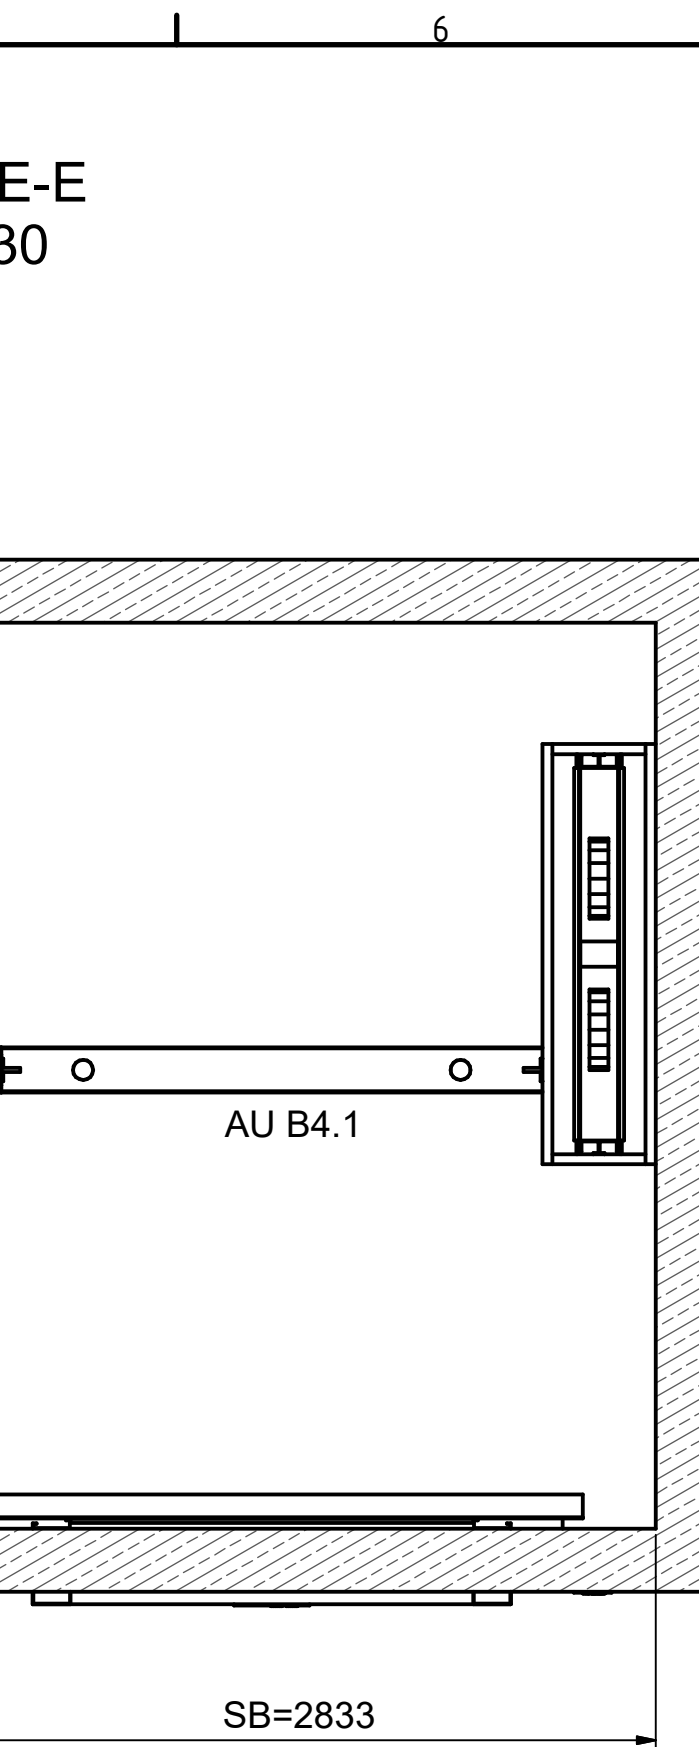
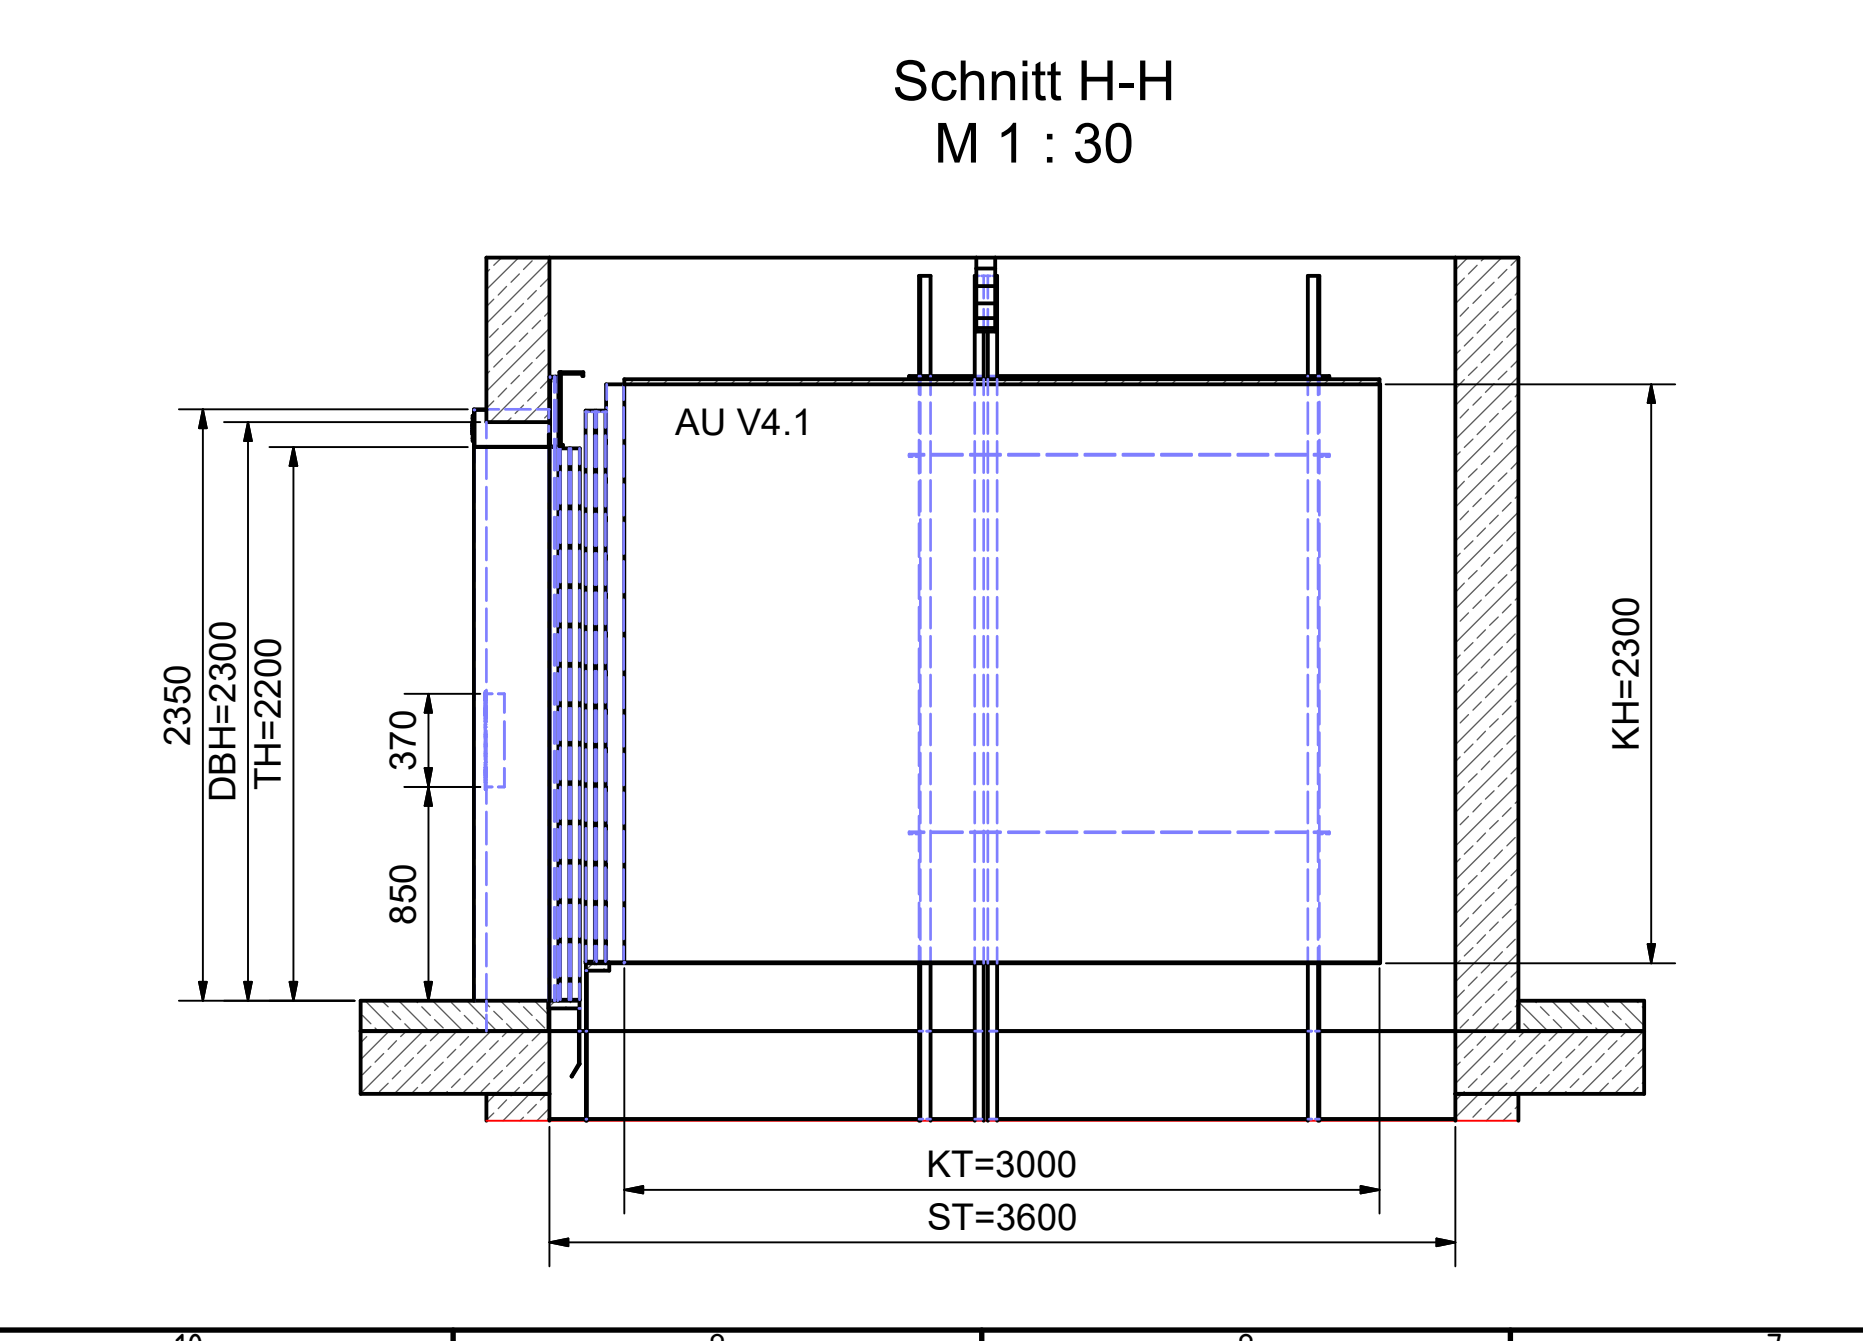
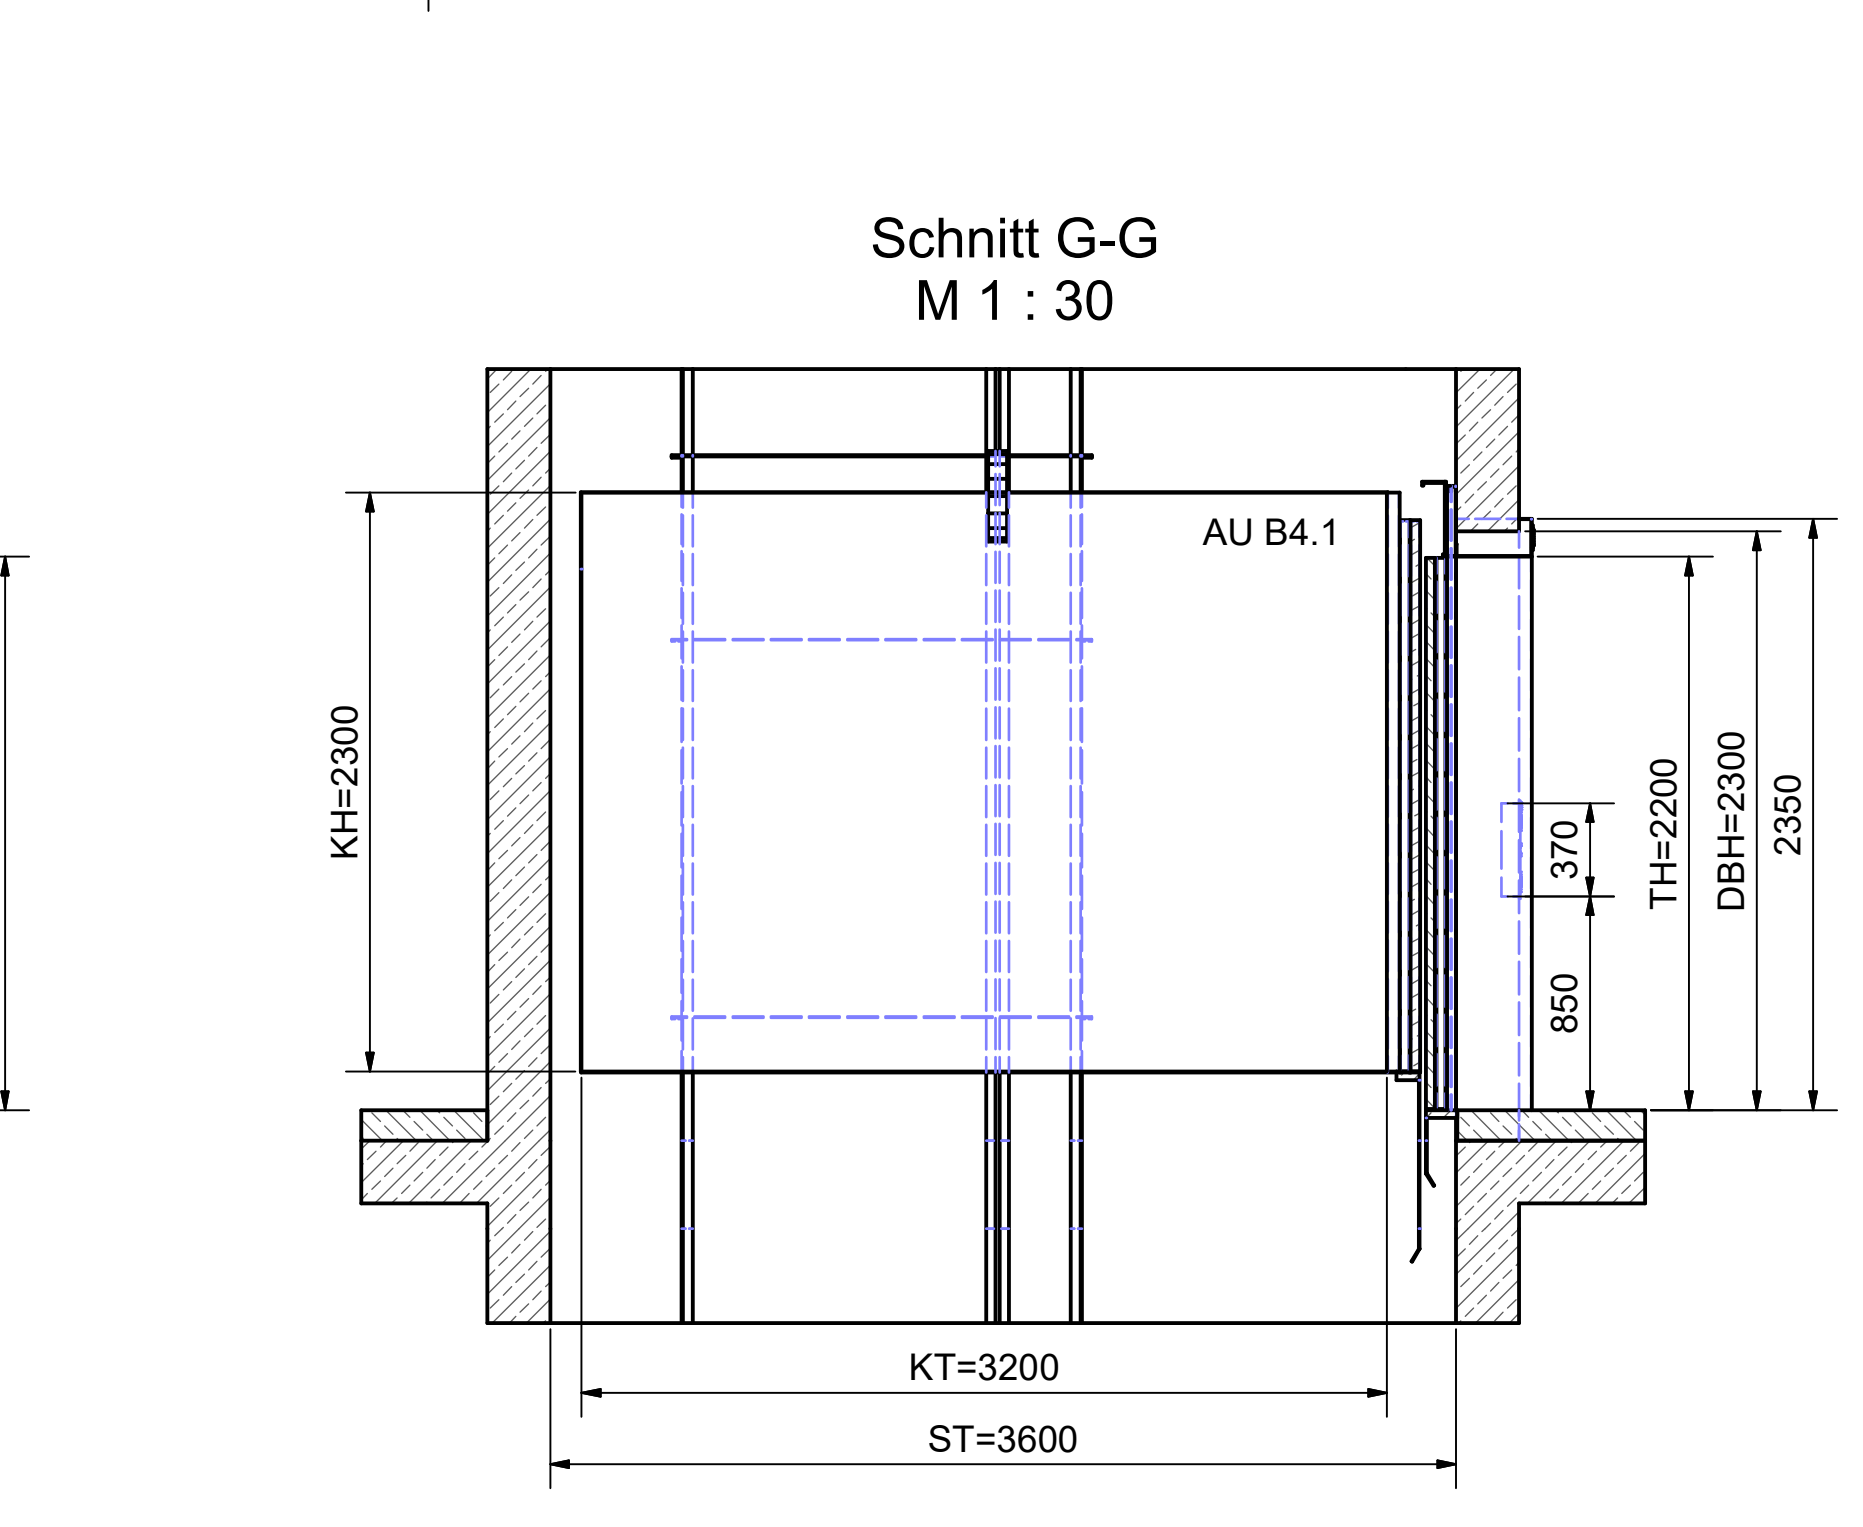
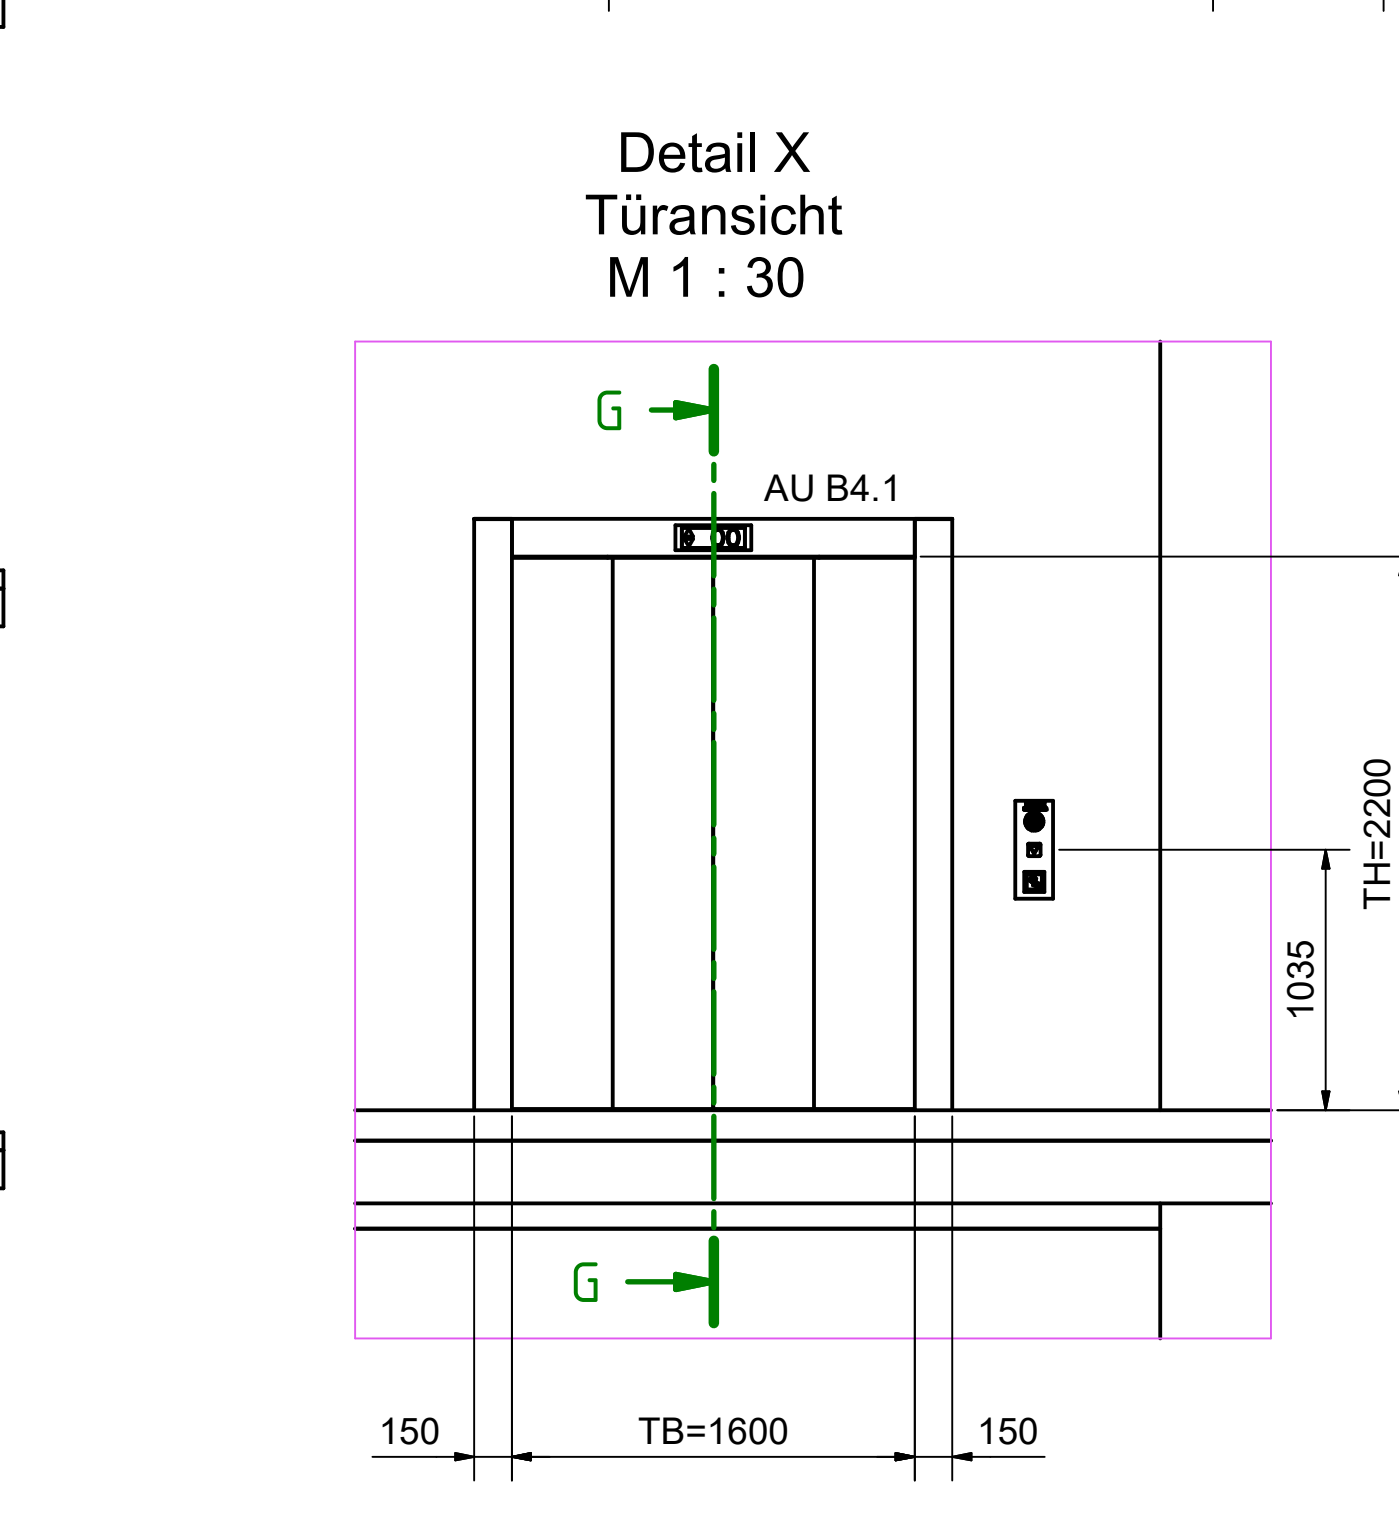
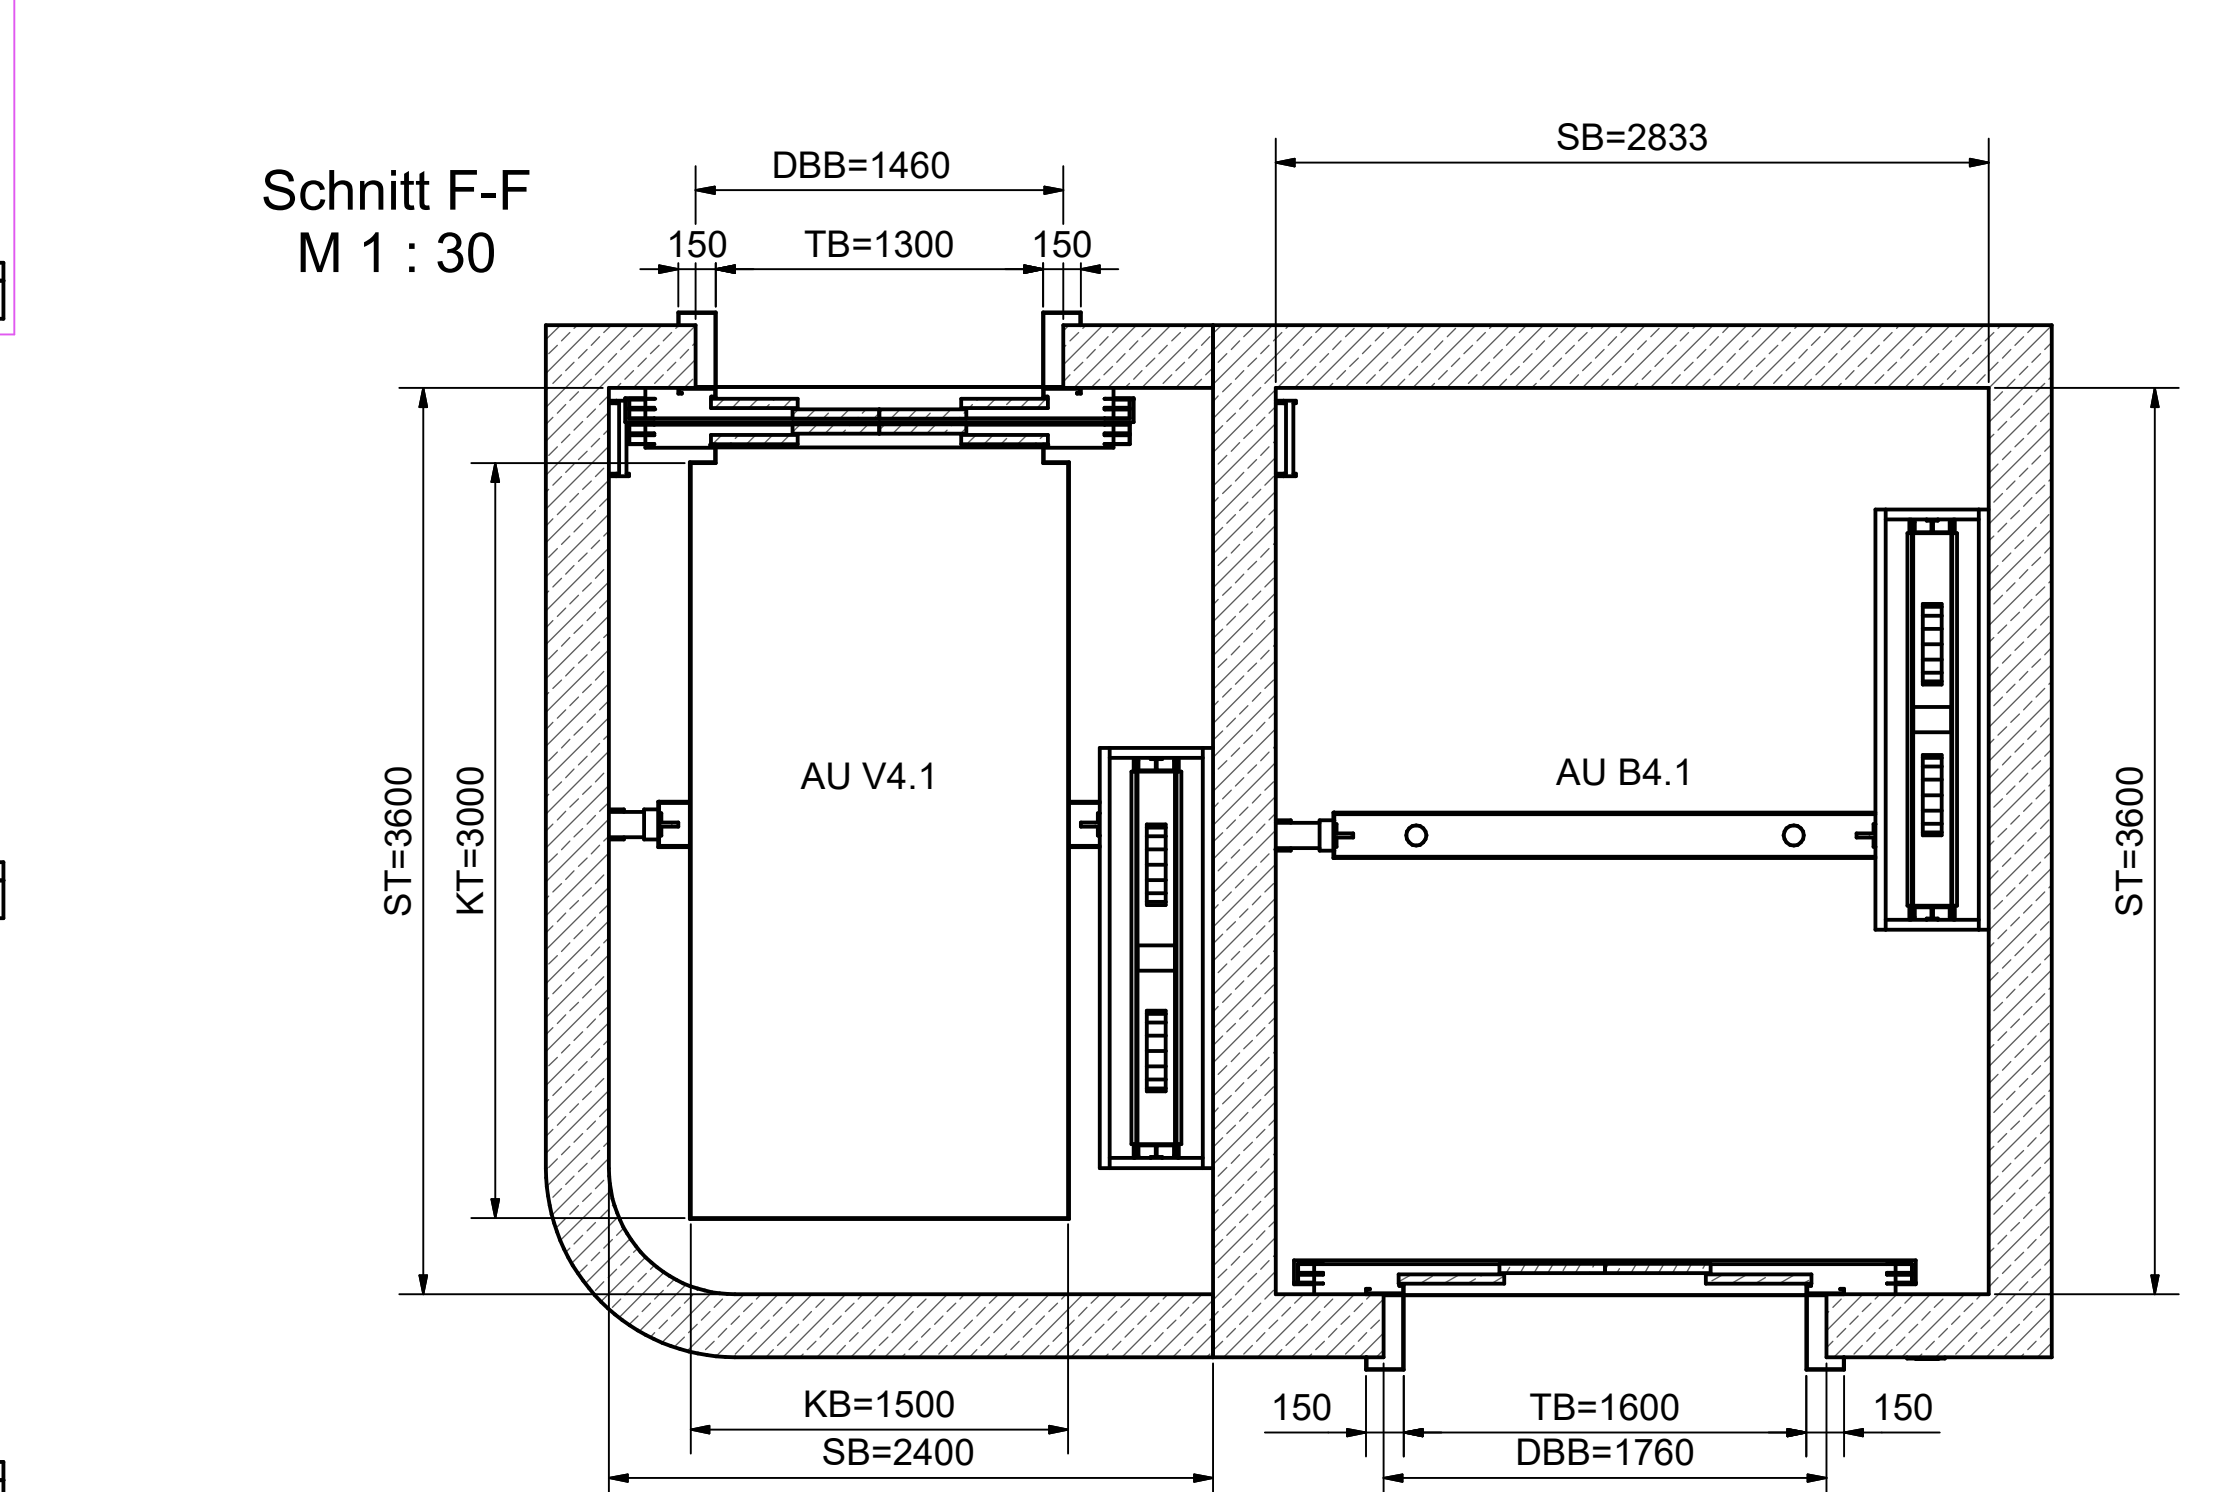
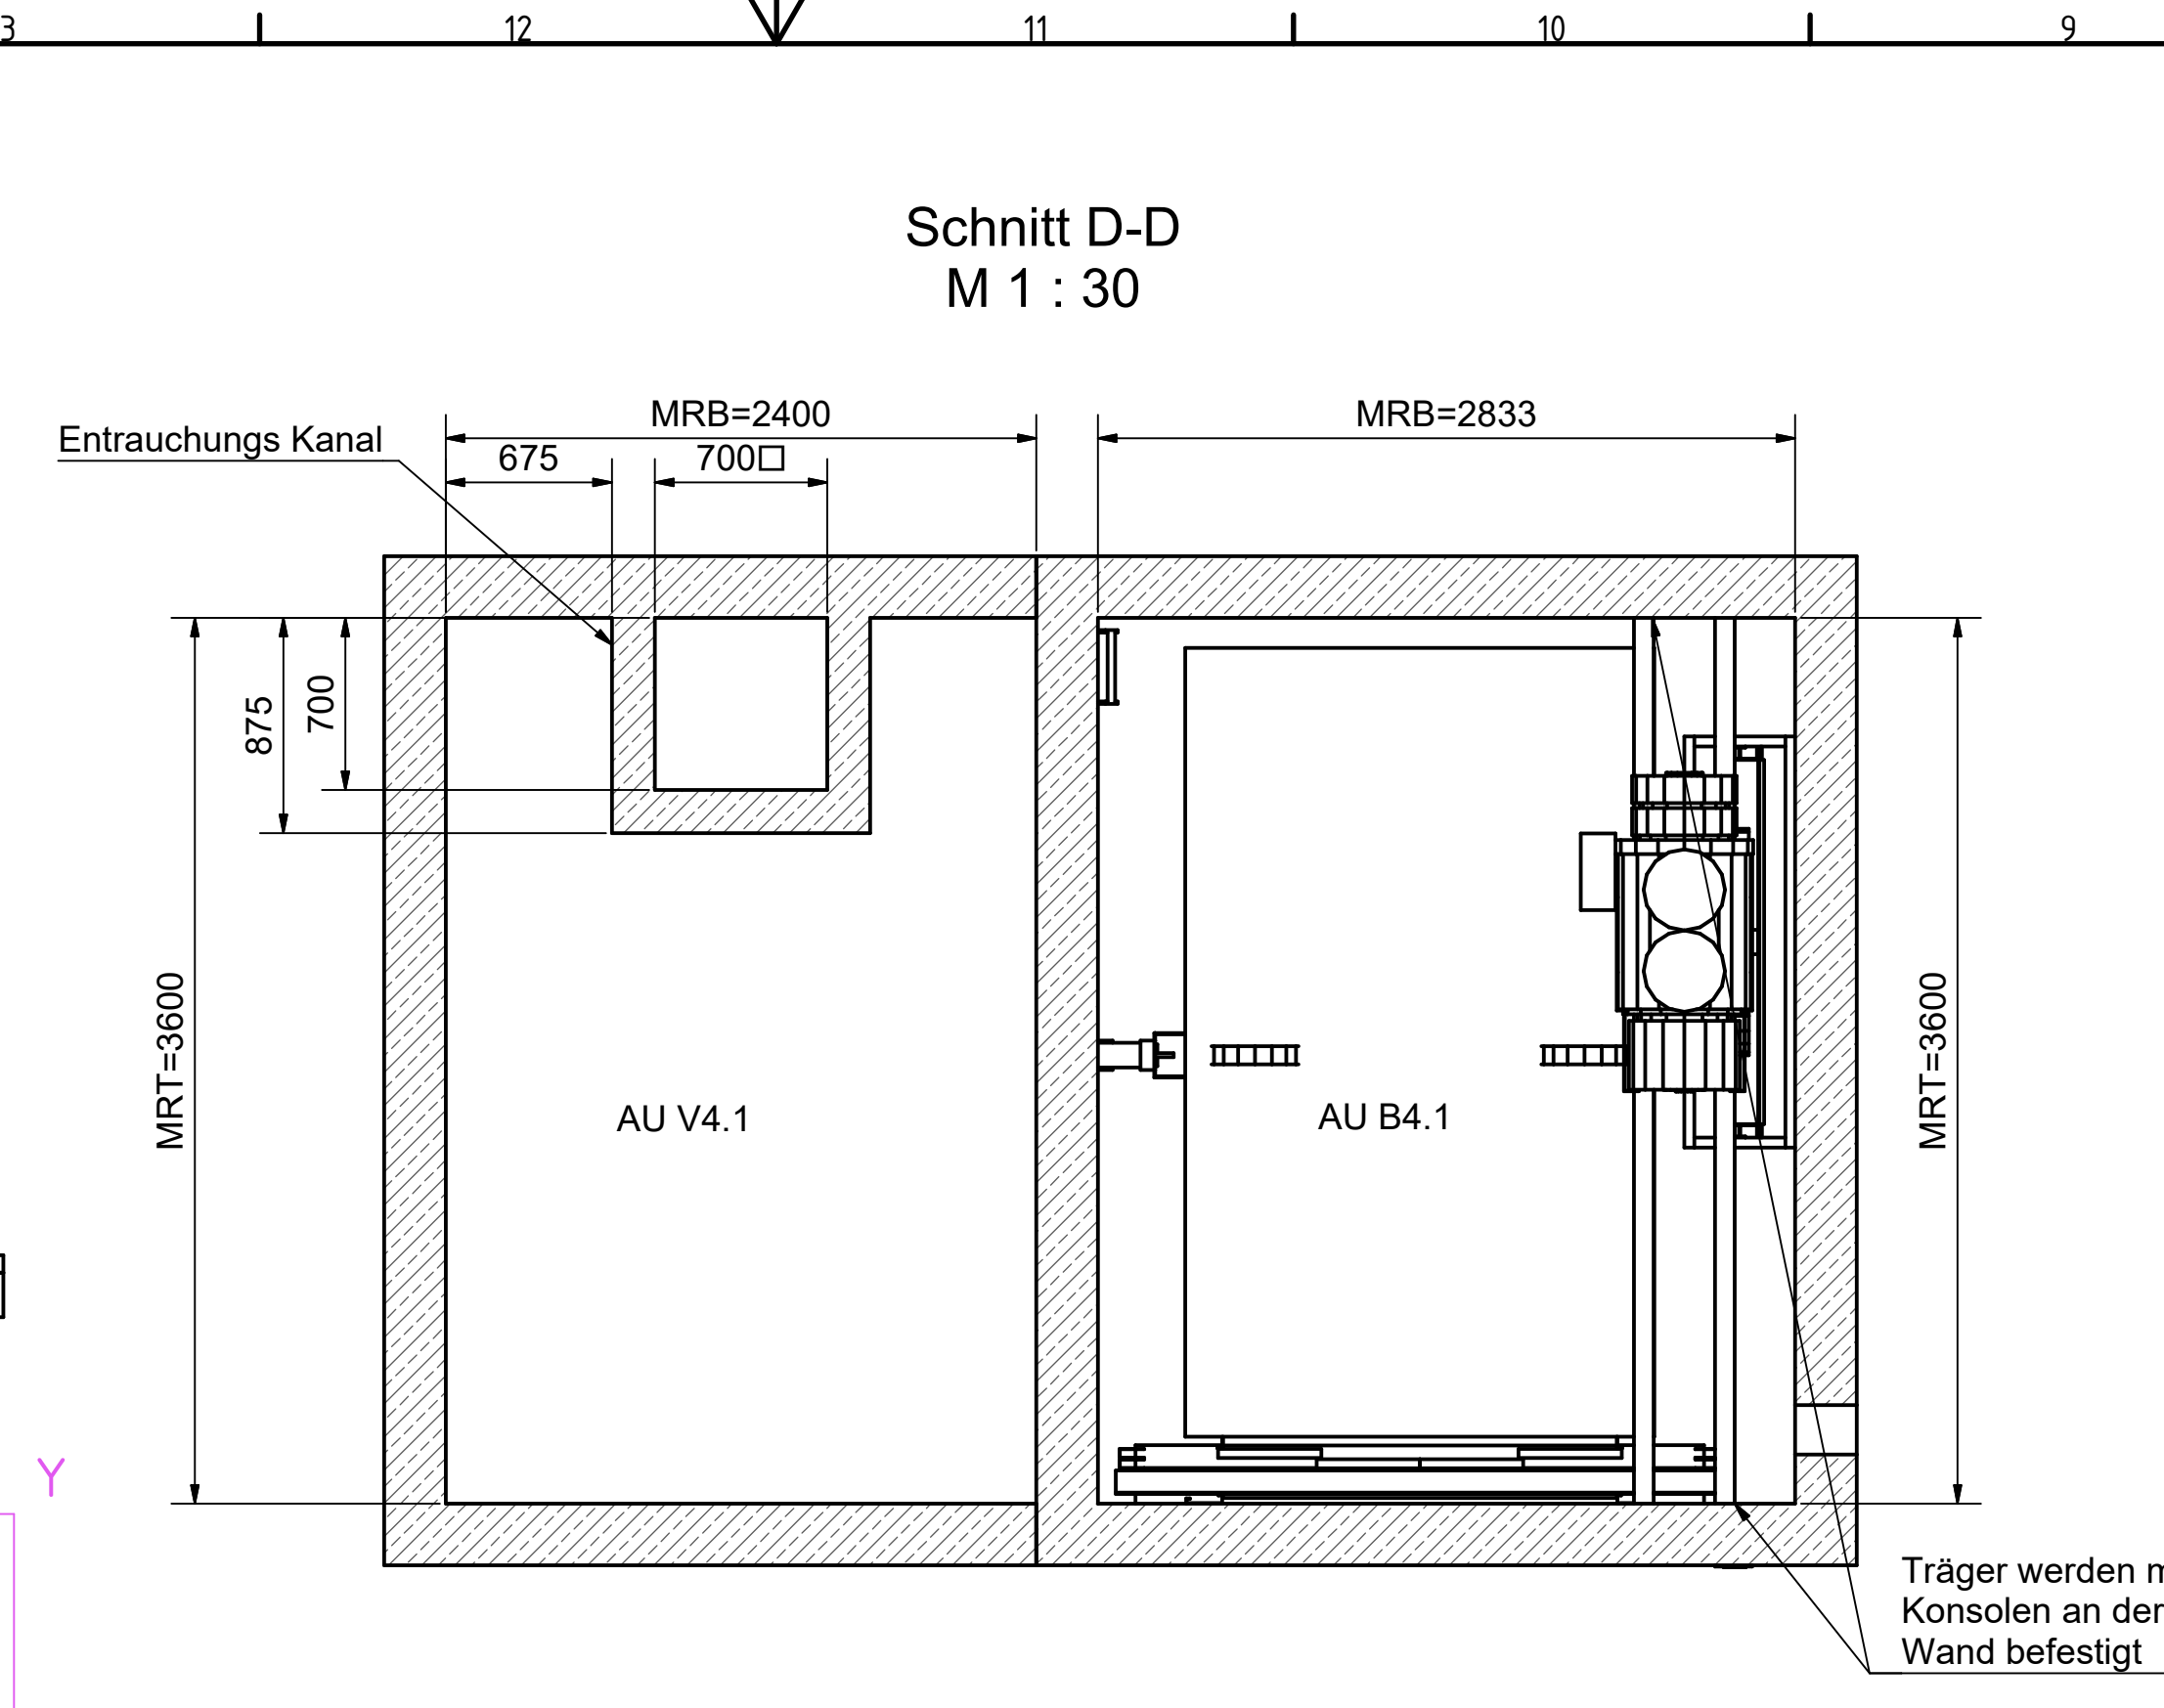
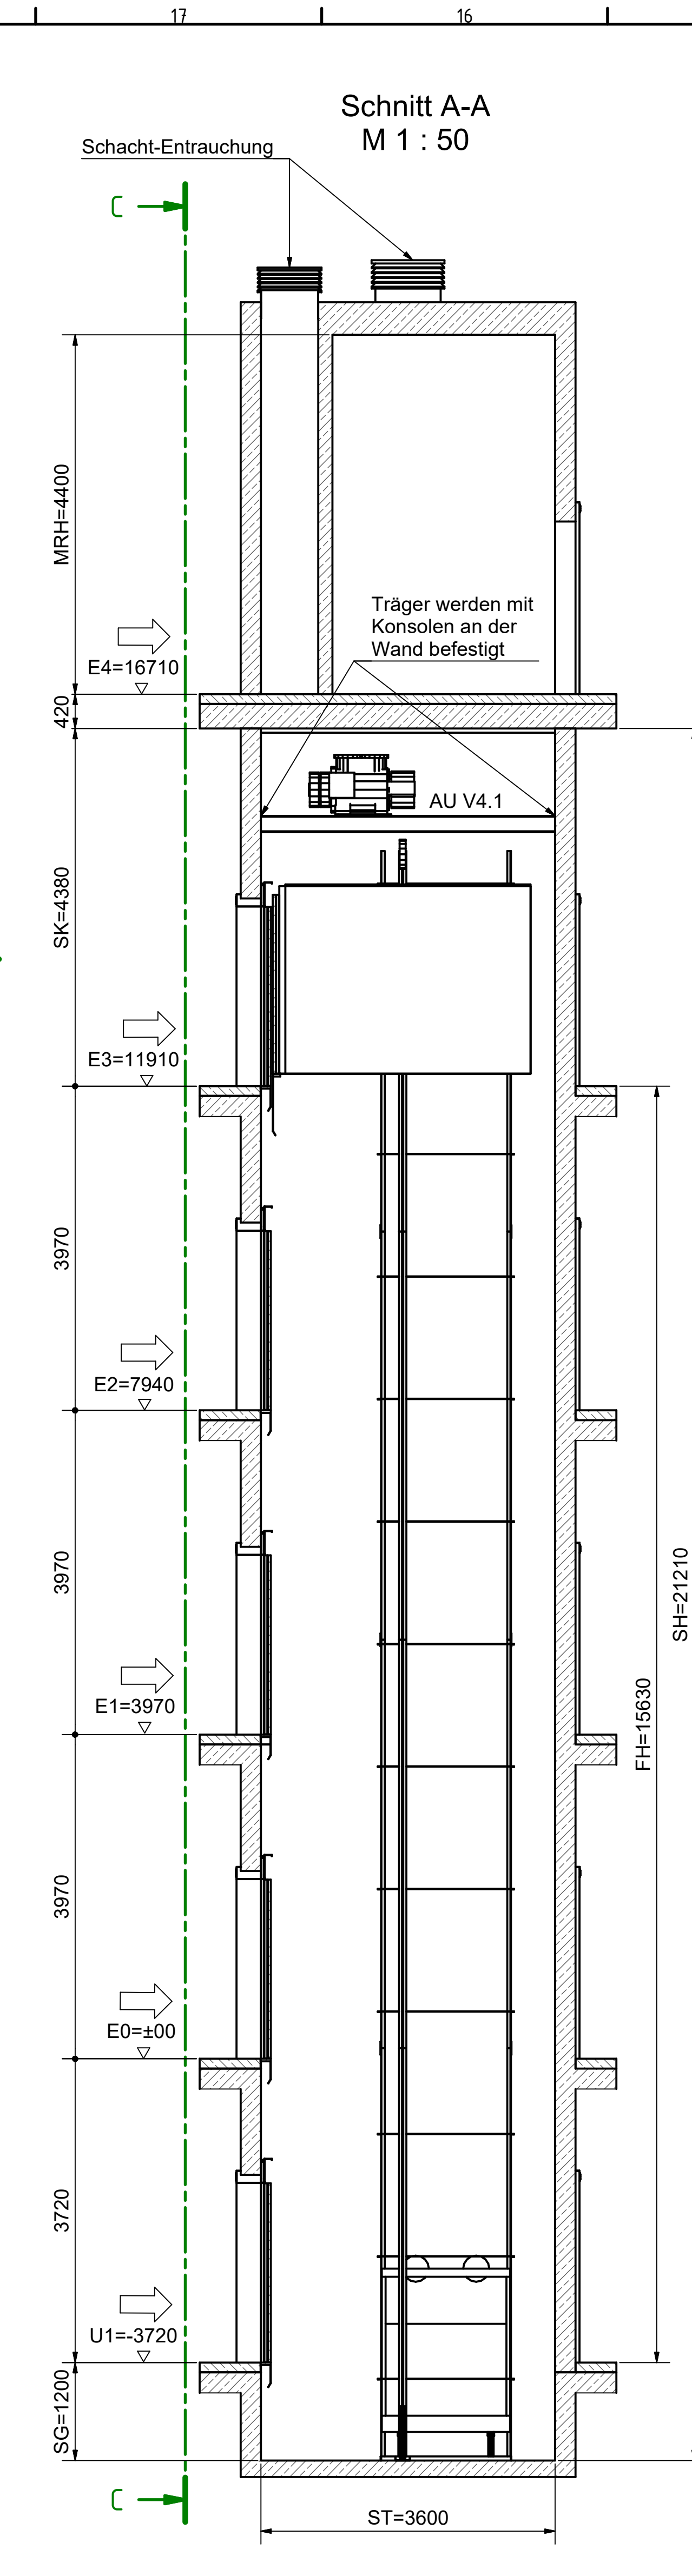
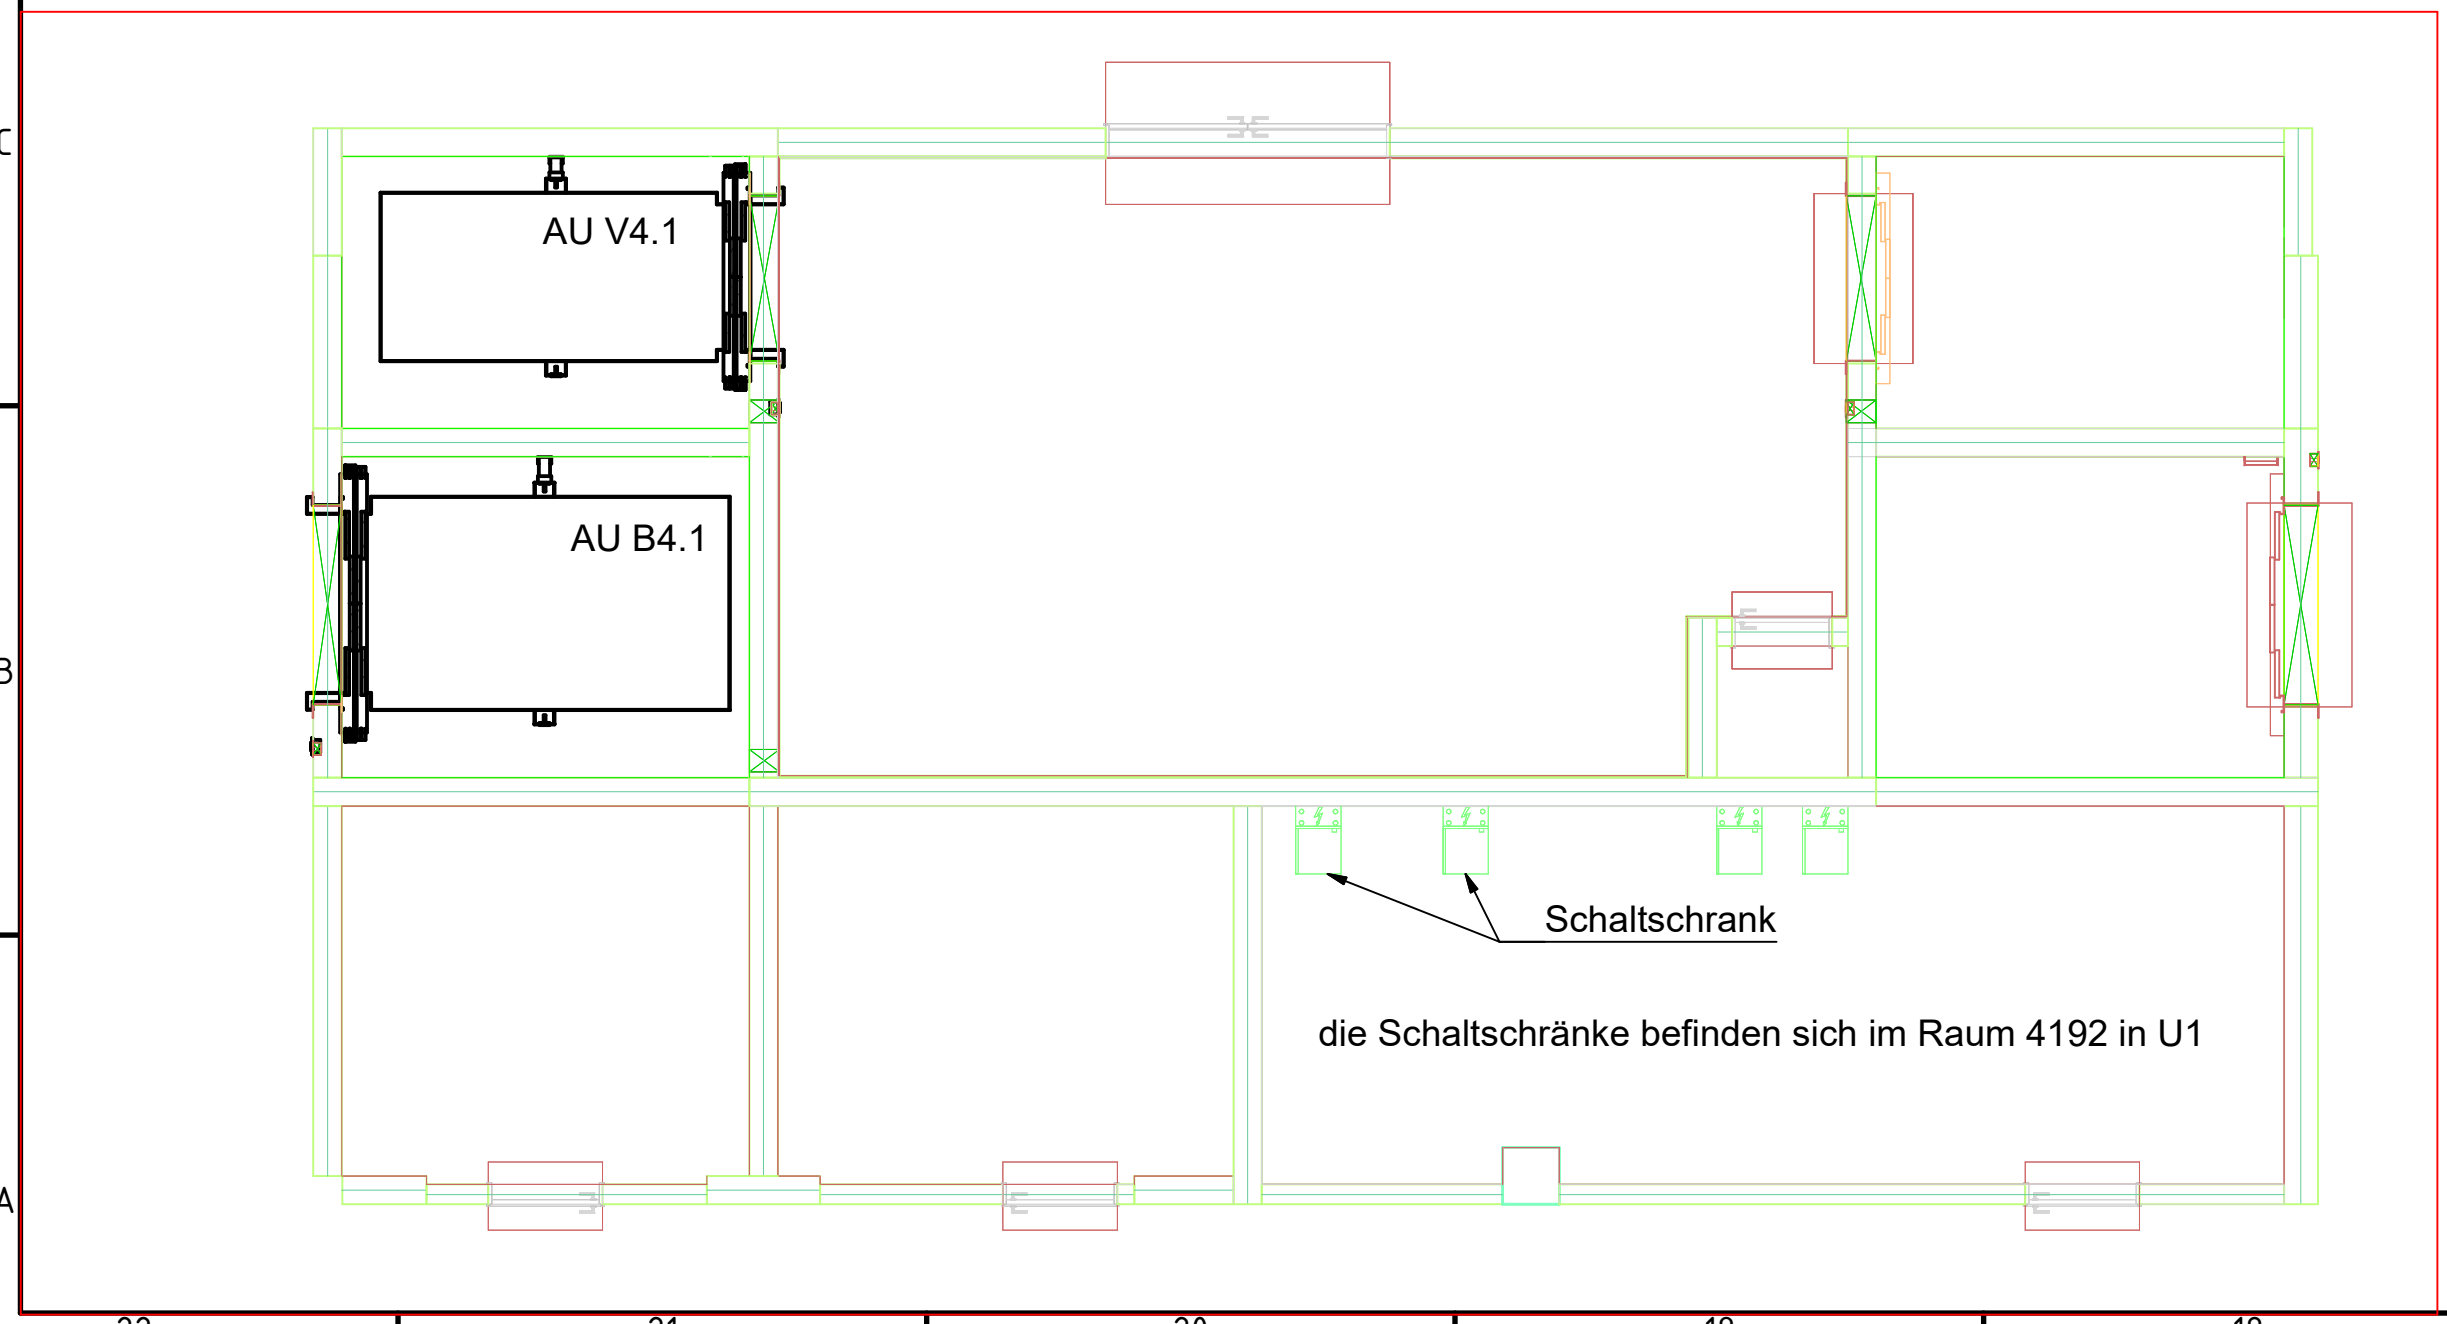


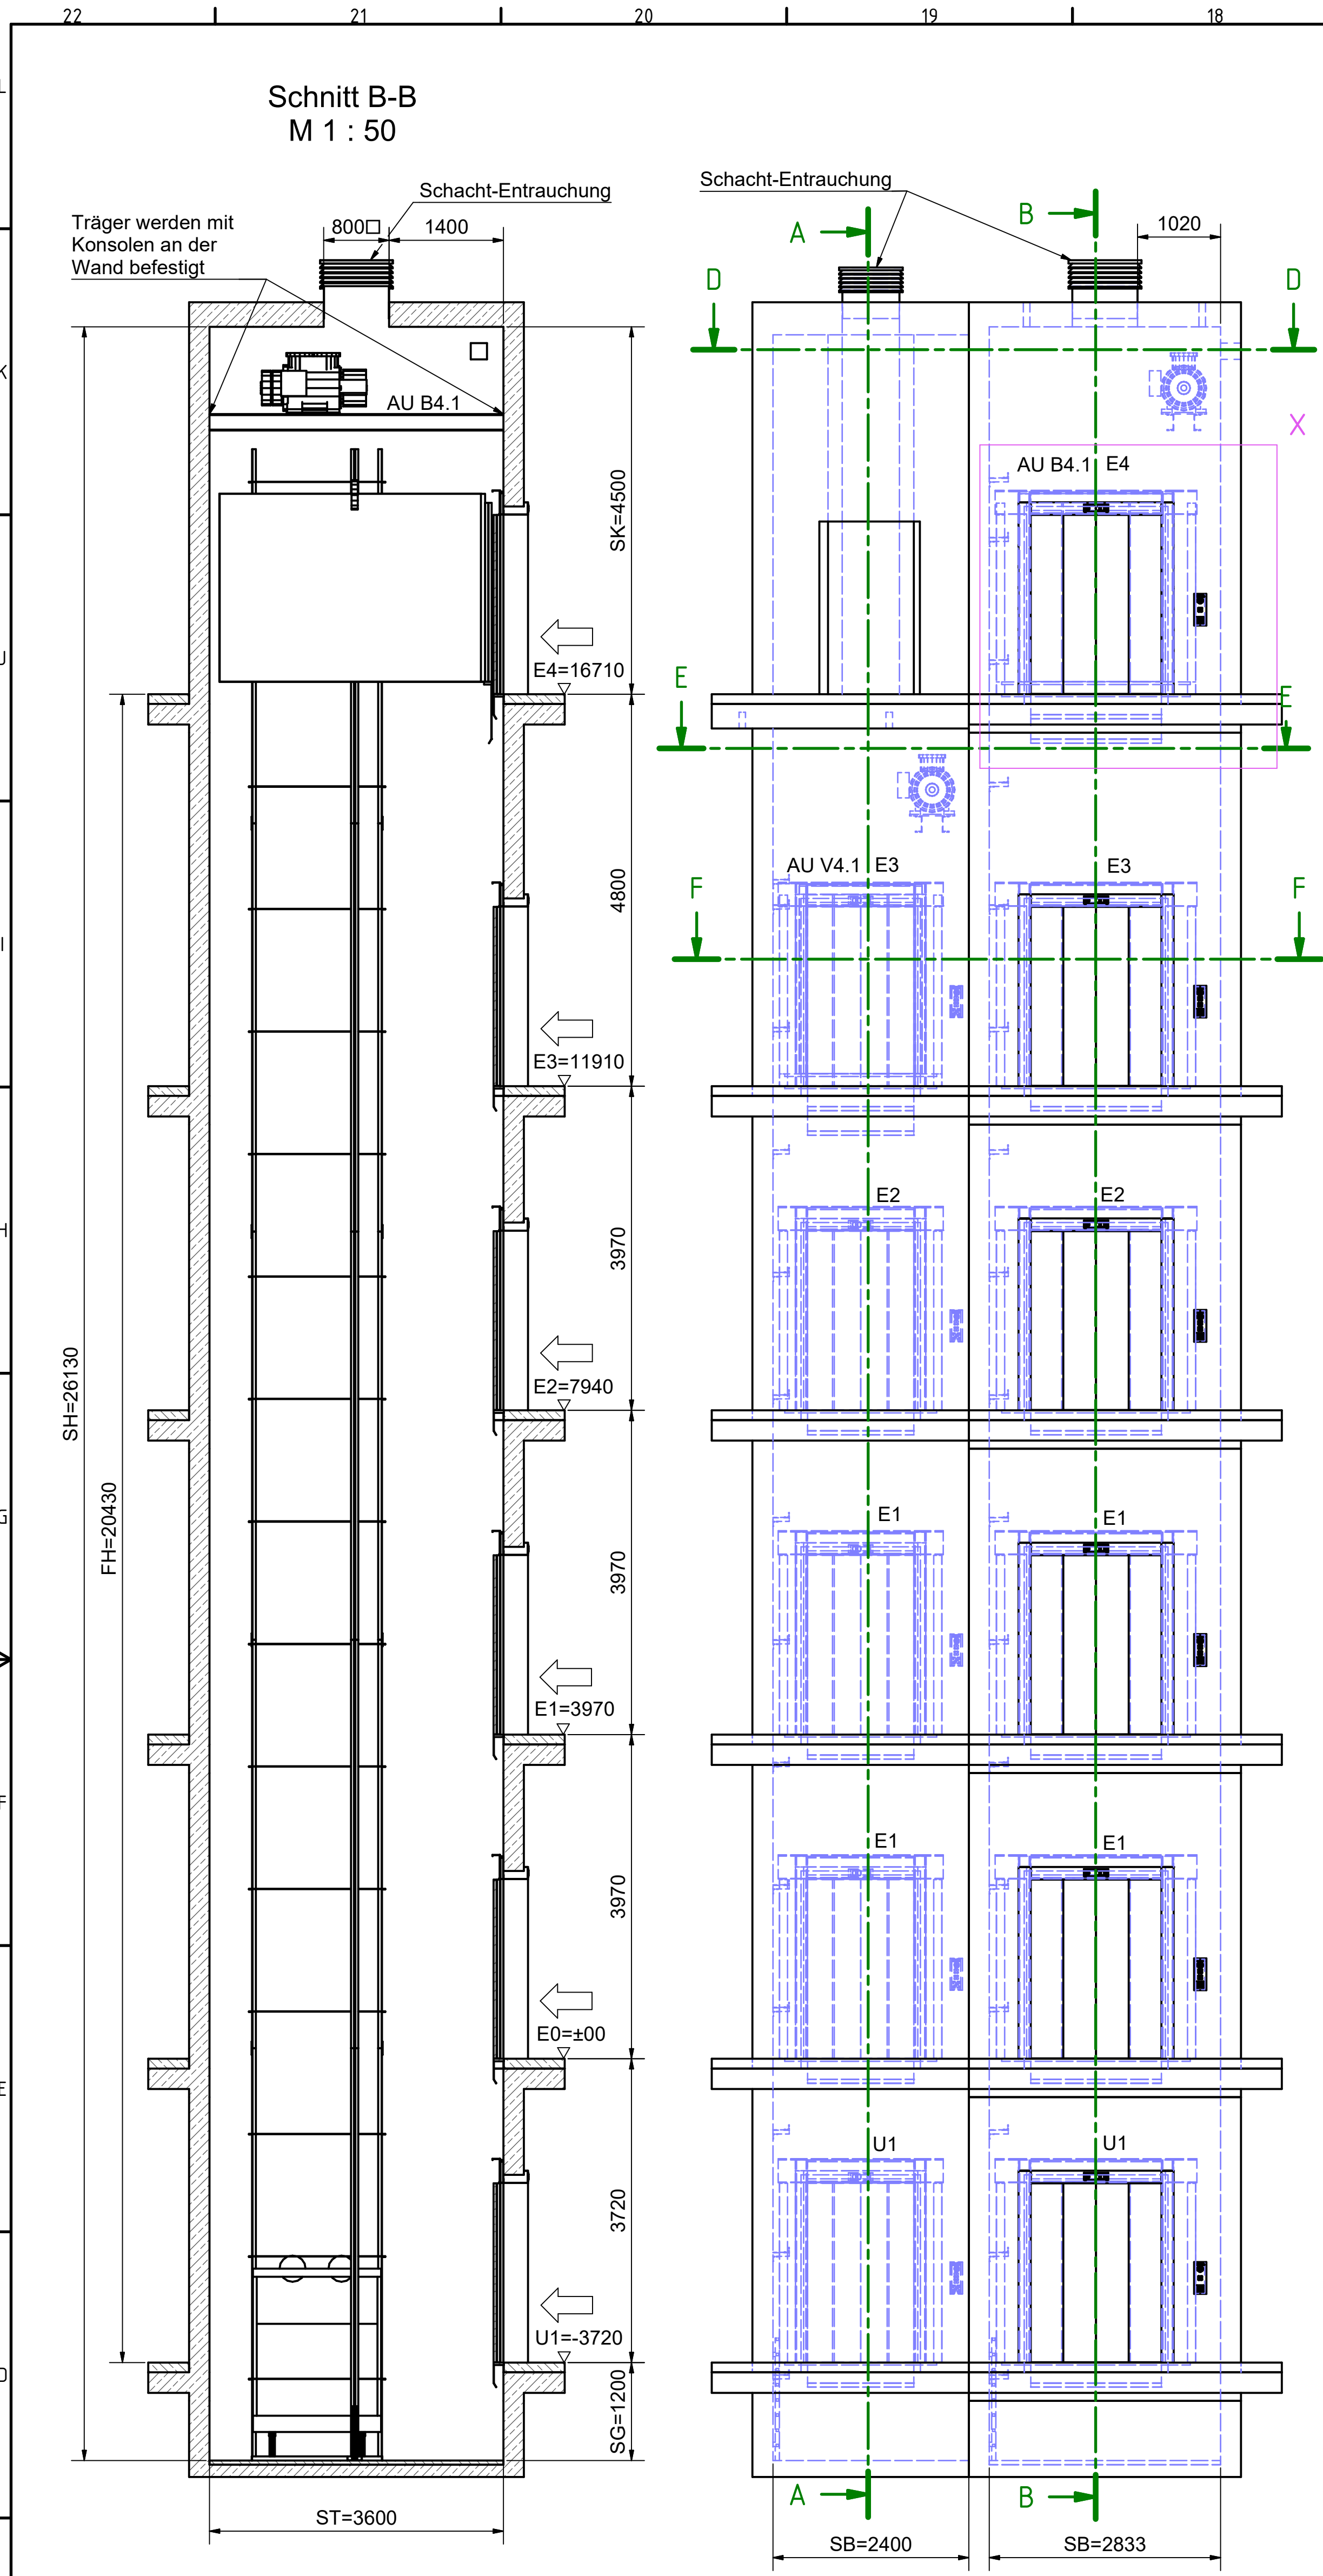


AU B4.1 Betten			AU V4.1 FTS, Betten		
Eigenschaft	Einheit	Bemerkung	Eigenschaft	Einheit	Bemerkung
Schaltschrank-Raumnummer		4192	Schaltschrank-Raumnummer		4192
RWA Steuerung - Raumnummer		4192	RWA Steuerung - Raumnummer		4192
Einzelanlaufzug / Gruppe		1er	Einzelanlaufzug / Gruppe		1er
Feuerwehraufzug		-	Feuerwehraufzug		-
Hellport Anbindung		nein	Hellport Anbindung		nein
Oberste Haltestelle	Ebene	E4	Oberste Haltestelle	Ebene	E3
Unterste Haltestelle	Ebene	U1	Unterste Haltestelle	Ebene	U1
Tragfähigkeit	kg	3300	Tragfähigkeit	kg	2300
Personenanzahl max. nach DIN		44	Personenanzahl max. nach DIN		31
Nochfallfahrtsicherung		ja	Nochfallfahrtsicherung		ja
Gefahrgutsteuerung		nein	Gefahrgutsteuerung		nein
Vorrang & ZuKo-Steuerung		ja	Vorrang & ZuKo-Steuerung		ja
Barrierefrei		ja	Barrierefrei		nein
Türen			Türen		
Anzahl Schachttüren	Stk.	6	Anzahl Schachttüren	Stk.	5
Anzahl Kabinentüren	Stk.	1	Anzahl Kabinentüren	Stk.	1
Türöffnungstyp		4-flüg. zentral	Türöffnungstyp		4-flüg. zentral
Schachttüren Material		CNS	Schachttüren Material		CNS
Zargen Material		CNS	Zargen Material		CNS
Schacht			Schacht		
Förderhöhe	m	20,430	Förderhöhe	m	15,630
betretbarer Raum unter SG		nein	betretbarer Raum unter SG		nein
Technik			Technik		
Geschwindigkeit	m/s	1,6	Geschwindigkeit	m/s	1,6
Antrieb		Synchron	Antrieb		Synchron
Regelung		FU	Regelung		FU
Rekuperation Strom		ja	Rekuperation Strom		ja
SV-Anforderung		ja	SV-Anforderung		ja

Hinweis		Abkürzungen	
- Alle Werte sind planische		Kabinenbreite	KB
- Maximalwerte		Kabinenhöhe	KH
- Lasten können in Abhängigkeit der eingesetzten Aufzugstechnik variieren		Türbreite	TB
		Türhöhe	TH
		Schachtbreite	SB
		Schachthöhe	SH
		Schachttiefe	ST
		Schachtkopf	SK
		Schachtgrube	SG
		Förderhöhe	FH
		Schachthöhe	SH
		Maschinenraumhöhe	MRH
		Maschinenraumbreite	MRB
		Maschinenraumtiefe	MRT
		Durchbruchhöhe	DBH
		Durchbruchbreite	DBB

A	Erstellung	Änderung	13.04.2026
Index			Datum

STAND	PLANNHALT
13.04.2026	Detail Zeichnung AU B4.1 & V4.1 - Haus 4 Psychiatrie
INDEX	PLANNUMMER
A	5-AA-ZKG-ZSG-DT-XX-AUZ-101-050-A
PROJEKT	
	Neubau Zentralklinikum Georgsheil - Zusammenschluss der Kliniken Aurich, Emden, Norden

PLANUNGSSTADIUM	GEBAUDETIL	SEKTOR
LPH 5 - Ausführungsplanung	Somatisch	01
PLANFORMAT	MASSTAB	LOD
841 x 1540	1:50 & 1:30	XXX
PLANSTAND 3D-MODELL	INDEX 3D-MODELL	

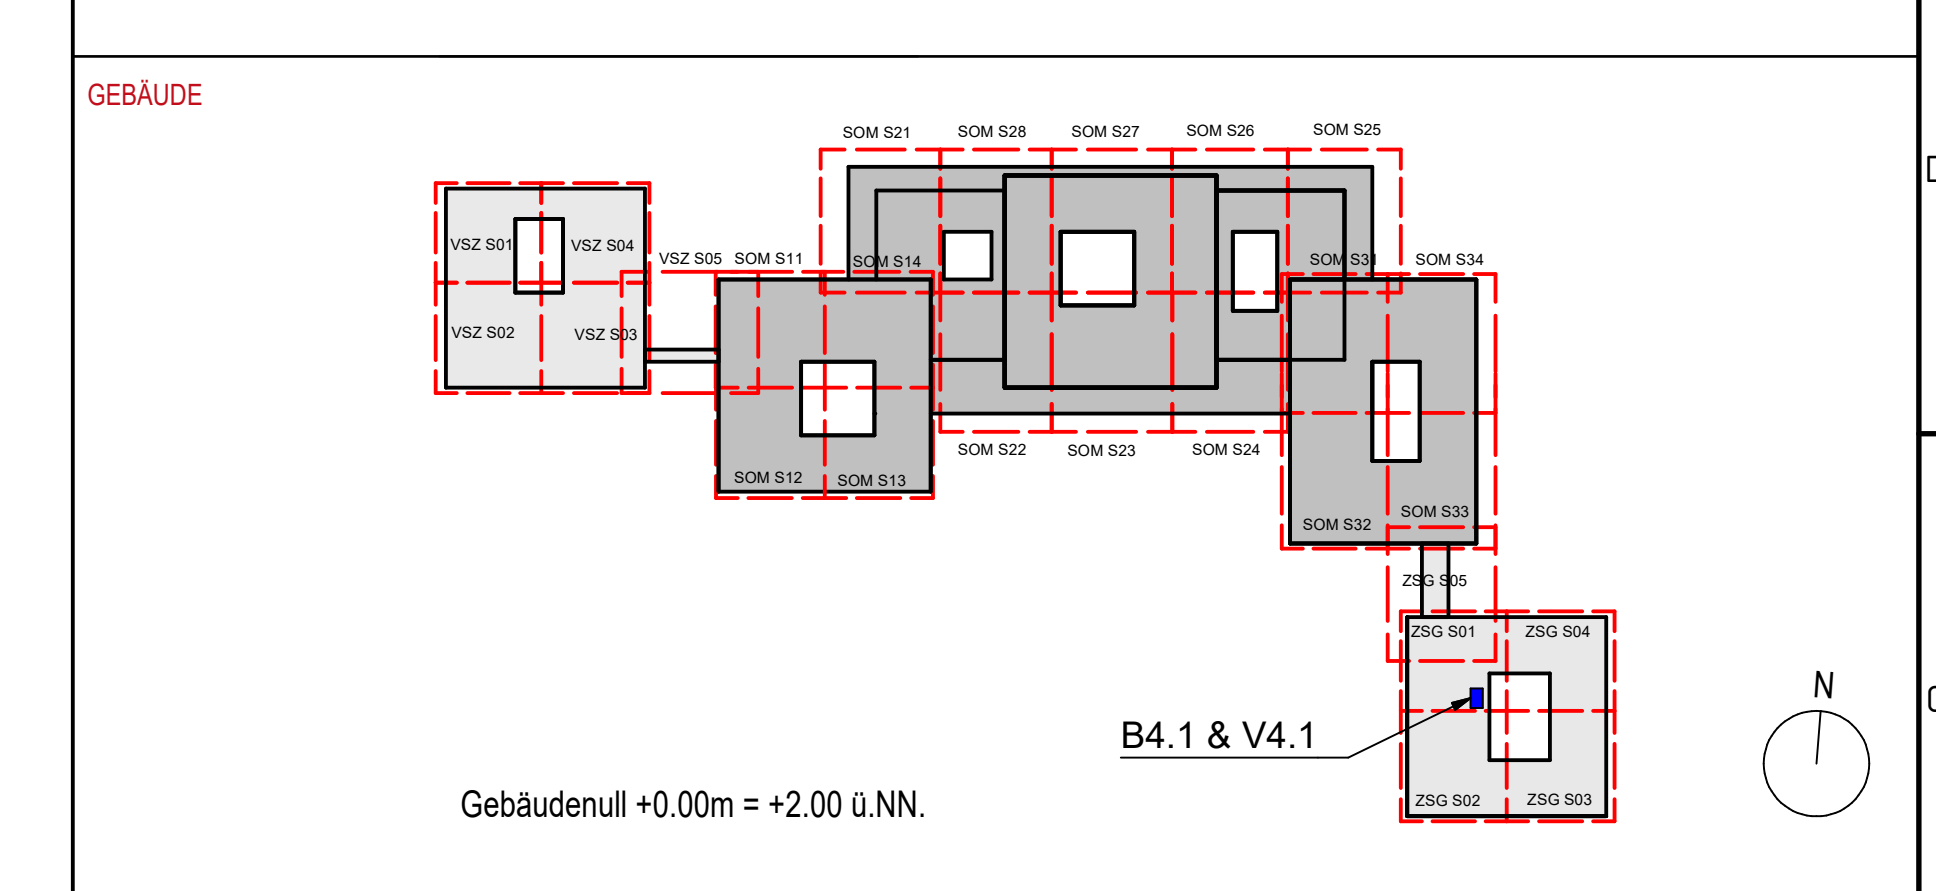

KLINIKEN	Trägergesellschaft Kliniken Aurich-Emden-Norden mbH Wallinghauser Str. 8-12, 26603 Aurich
BOS	BOS Projektmanagement GmbH Berliner Allee 7, 30175 Hannover
gmp	gmp International GmbH Rennbahn 5-7, 52062 Aachen
RAMBOLL	Ramboll Deutschland GmbH Kopenhagener Str. 60-68, Haus D, 13407 Berlin