
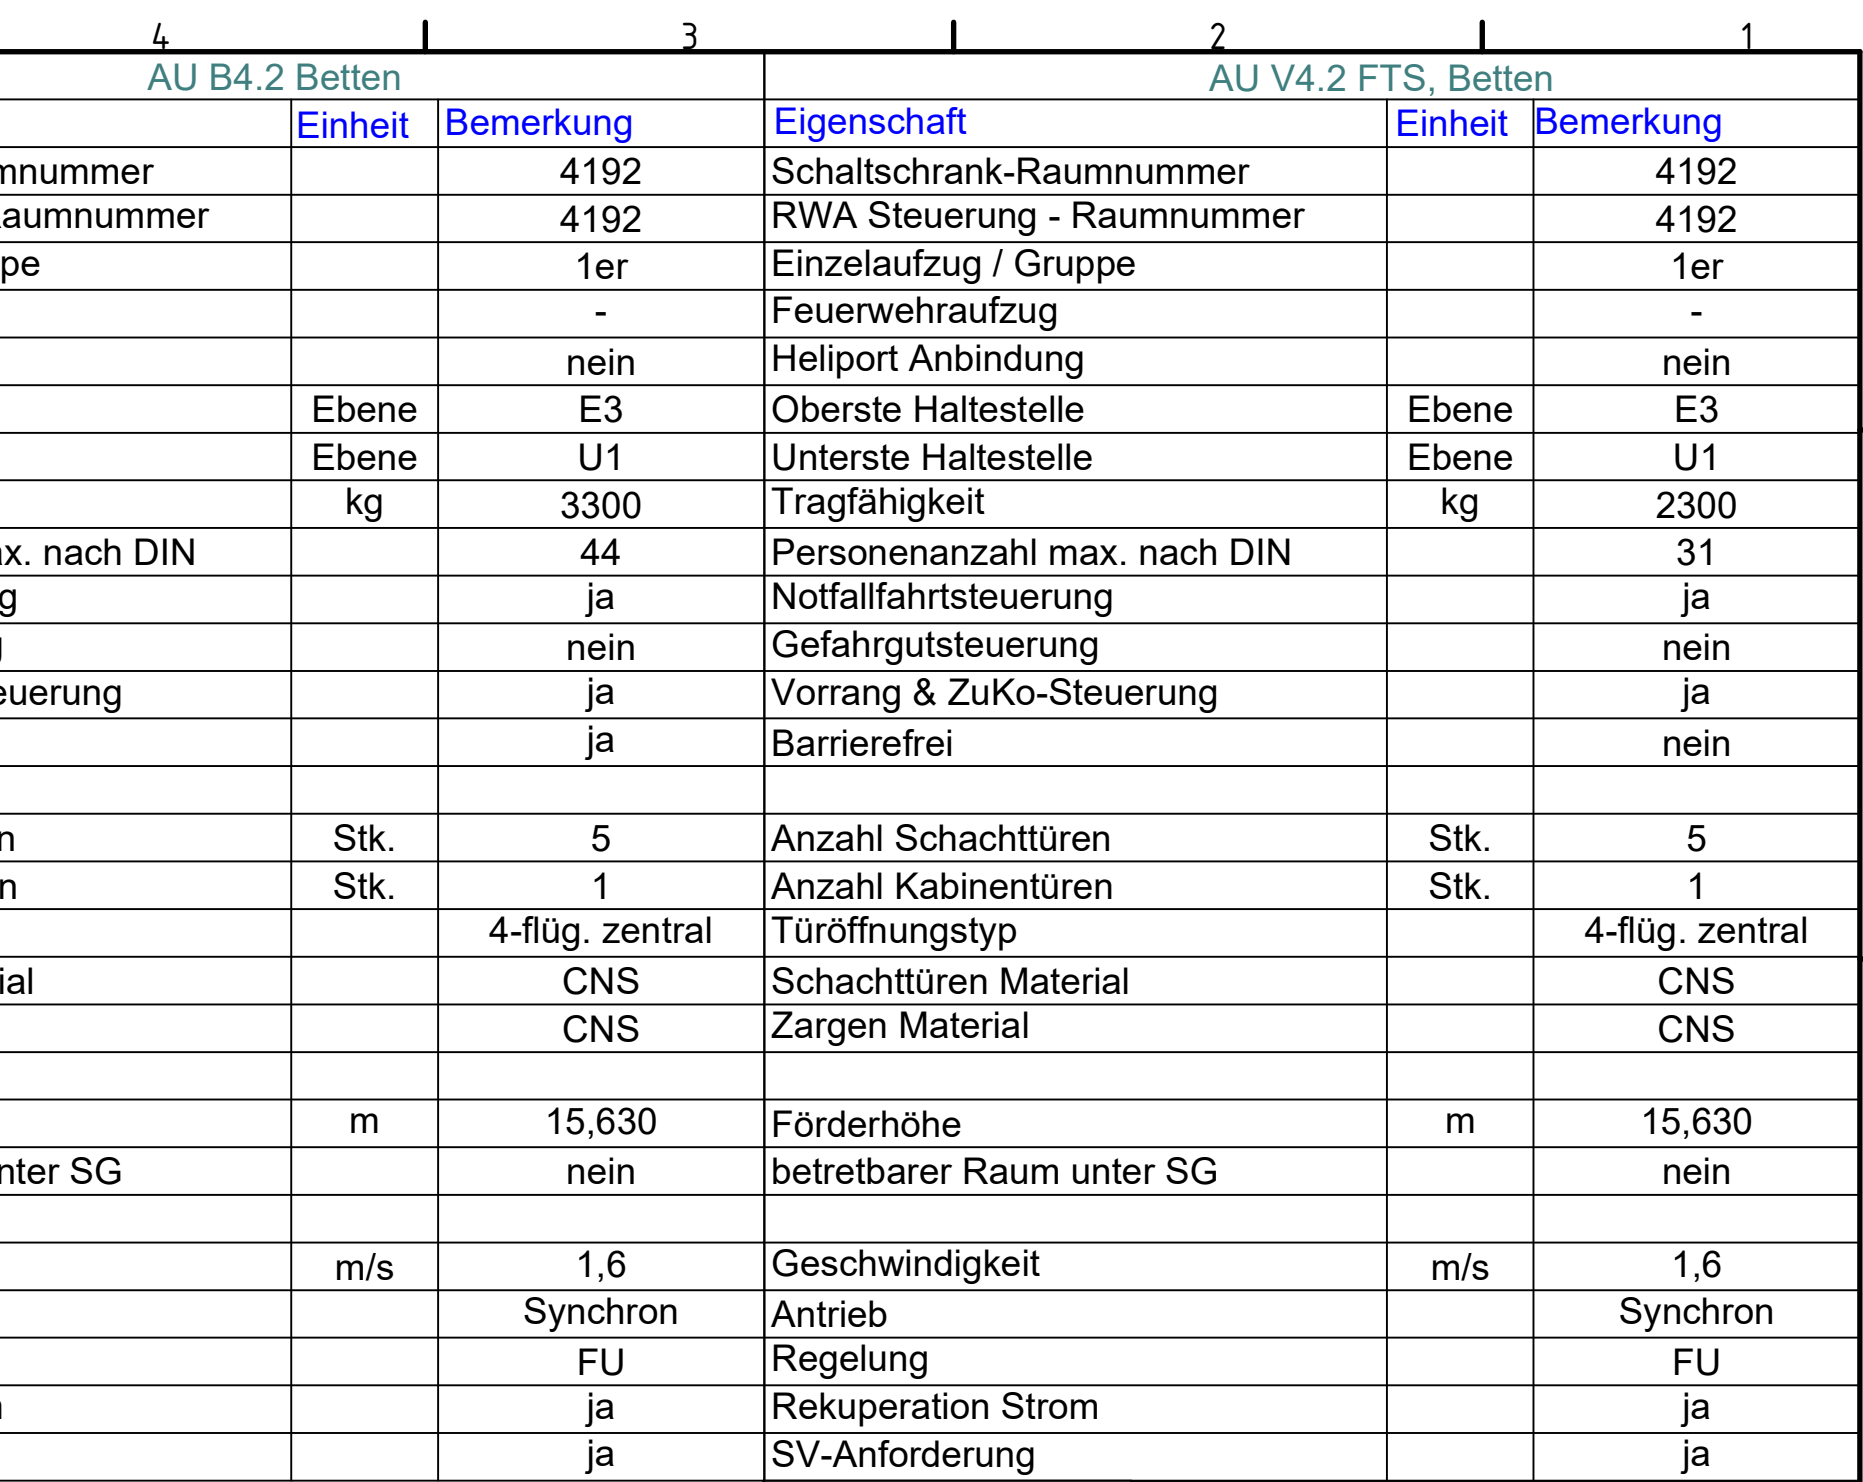
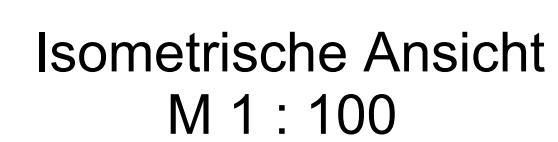
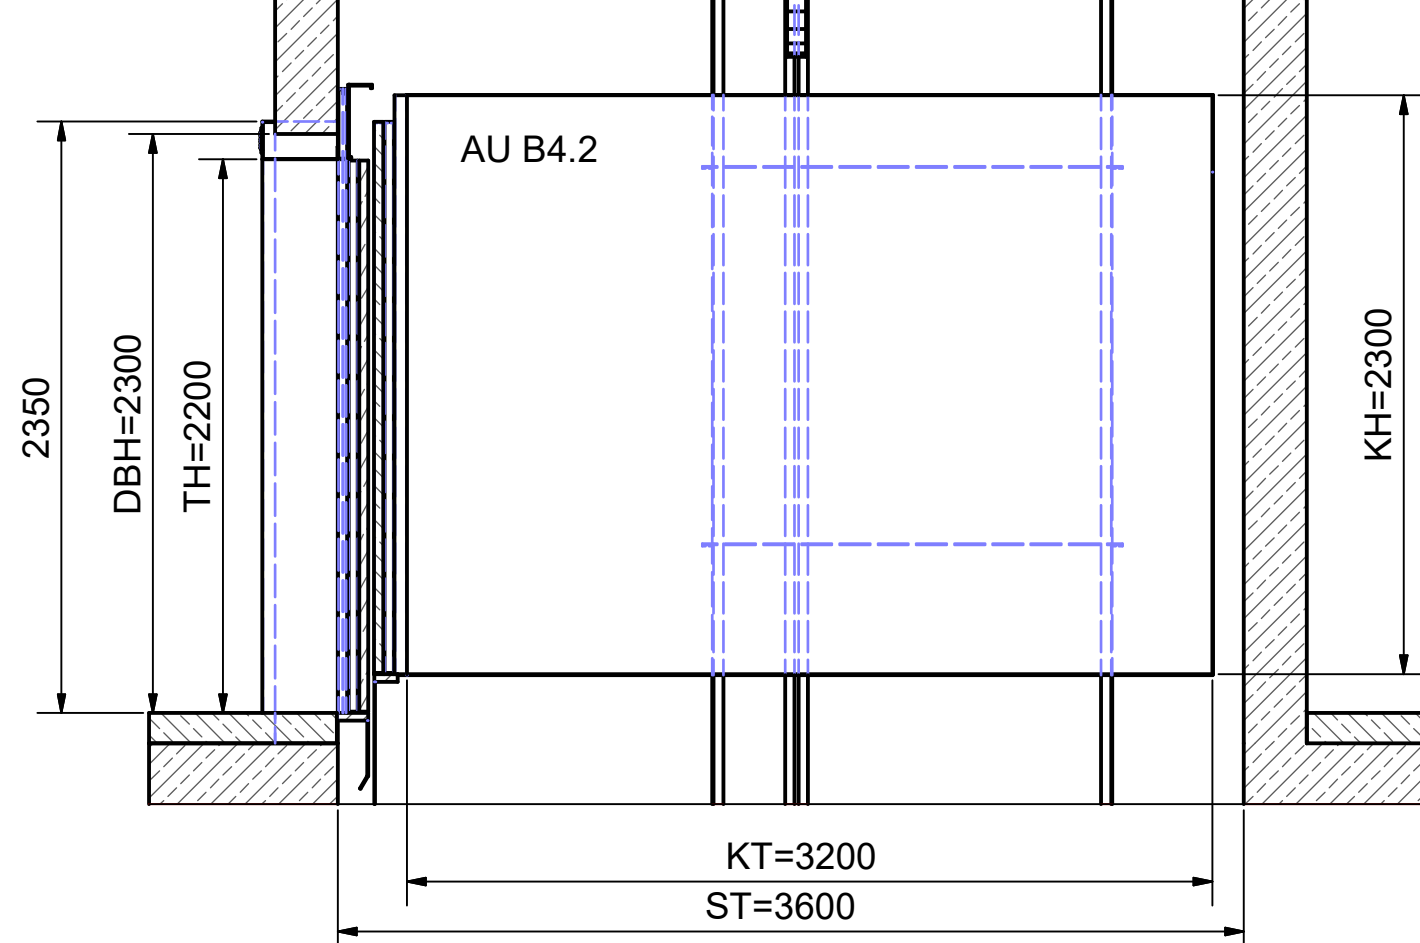
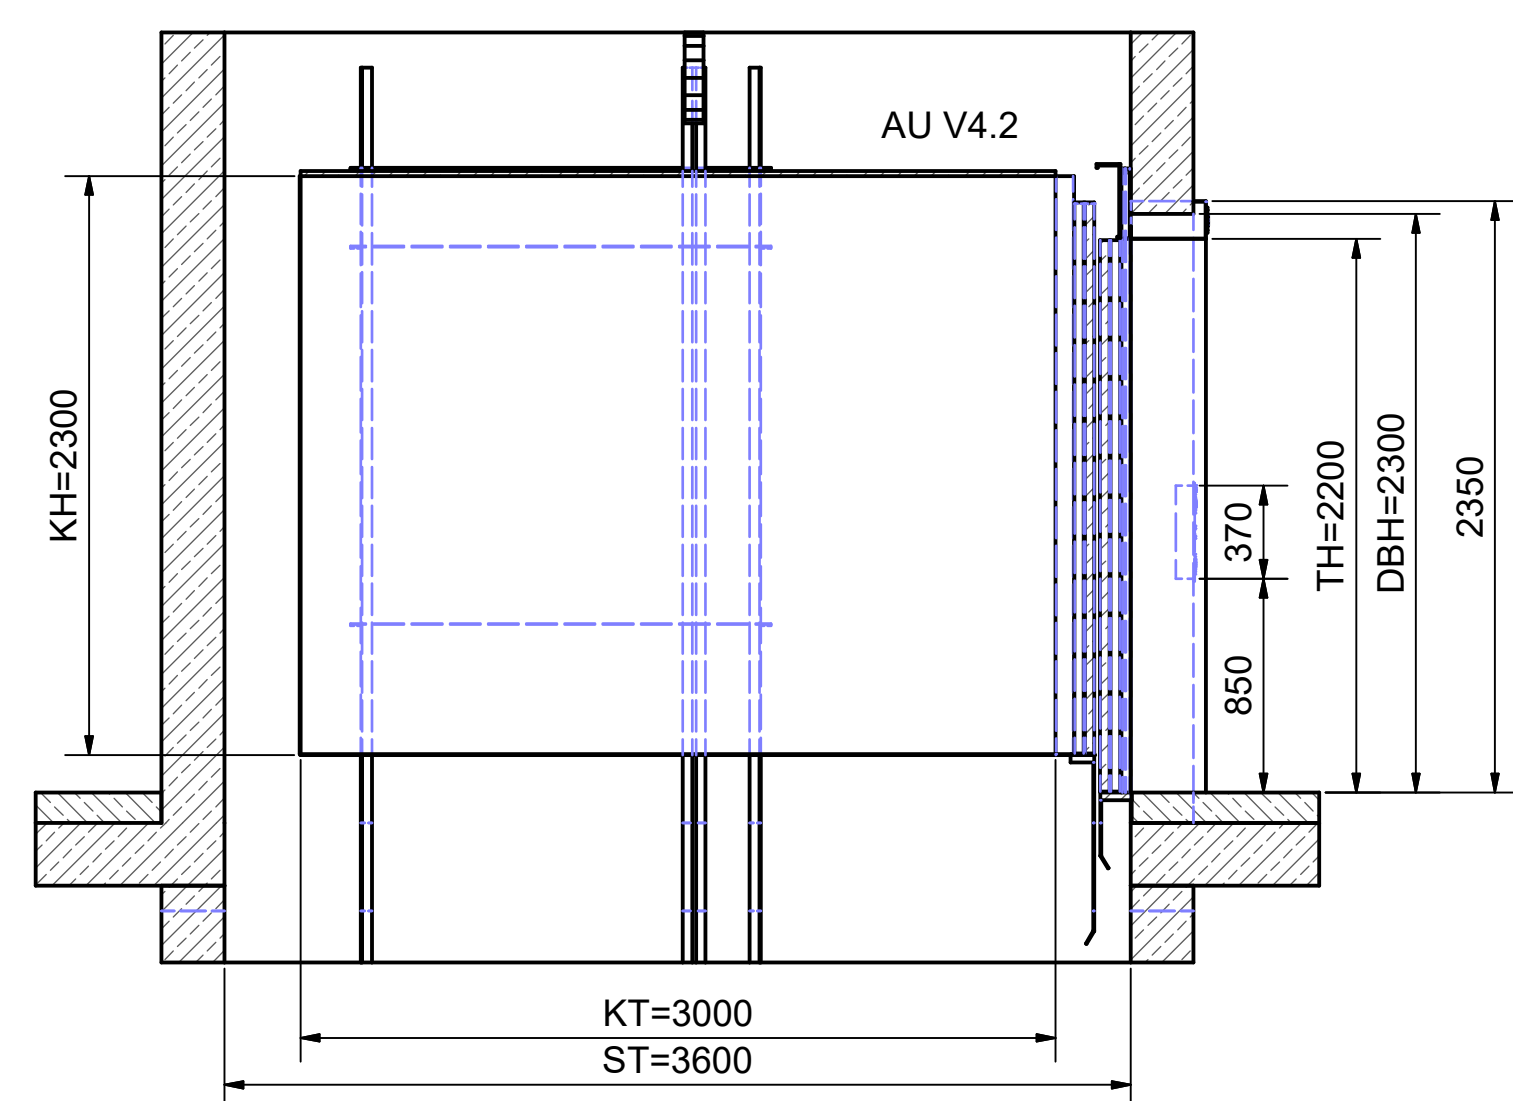
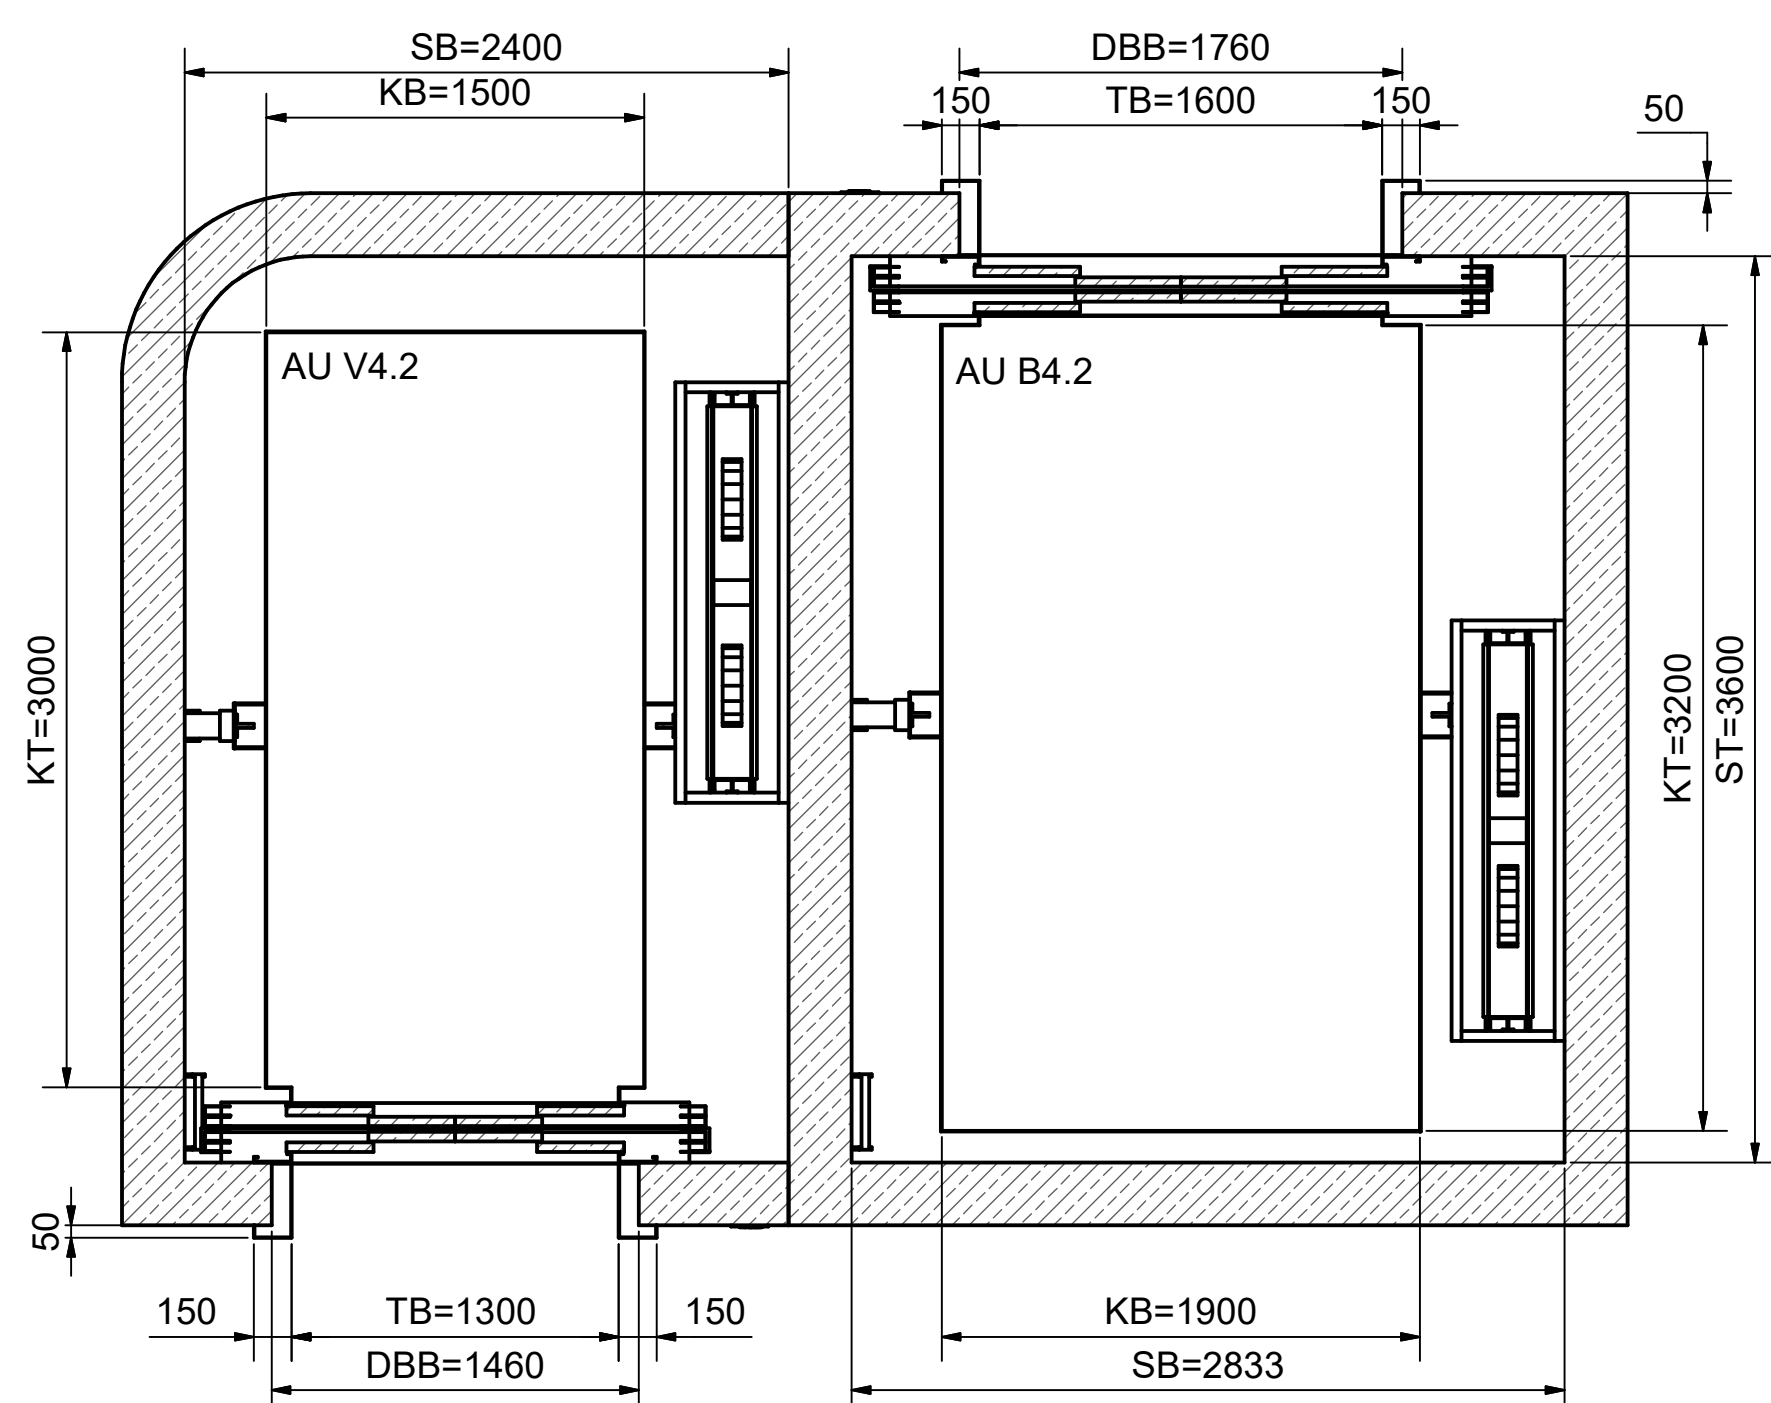
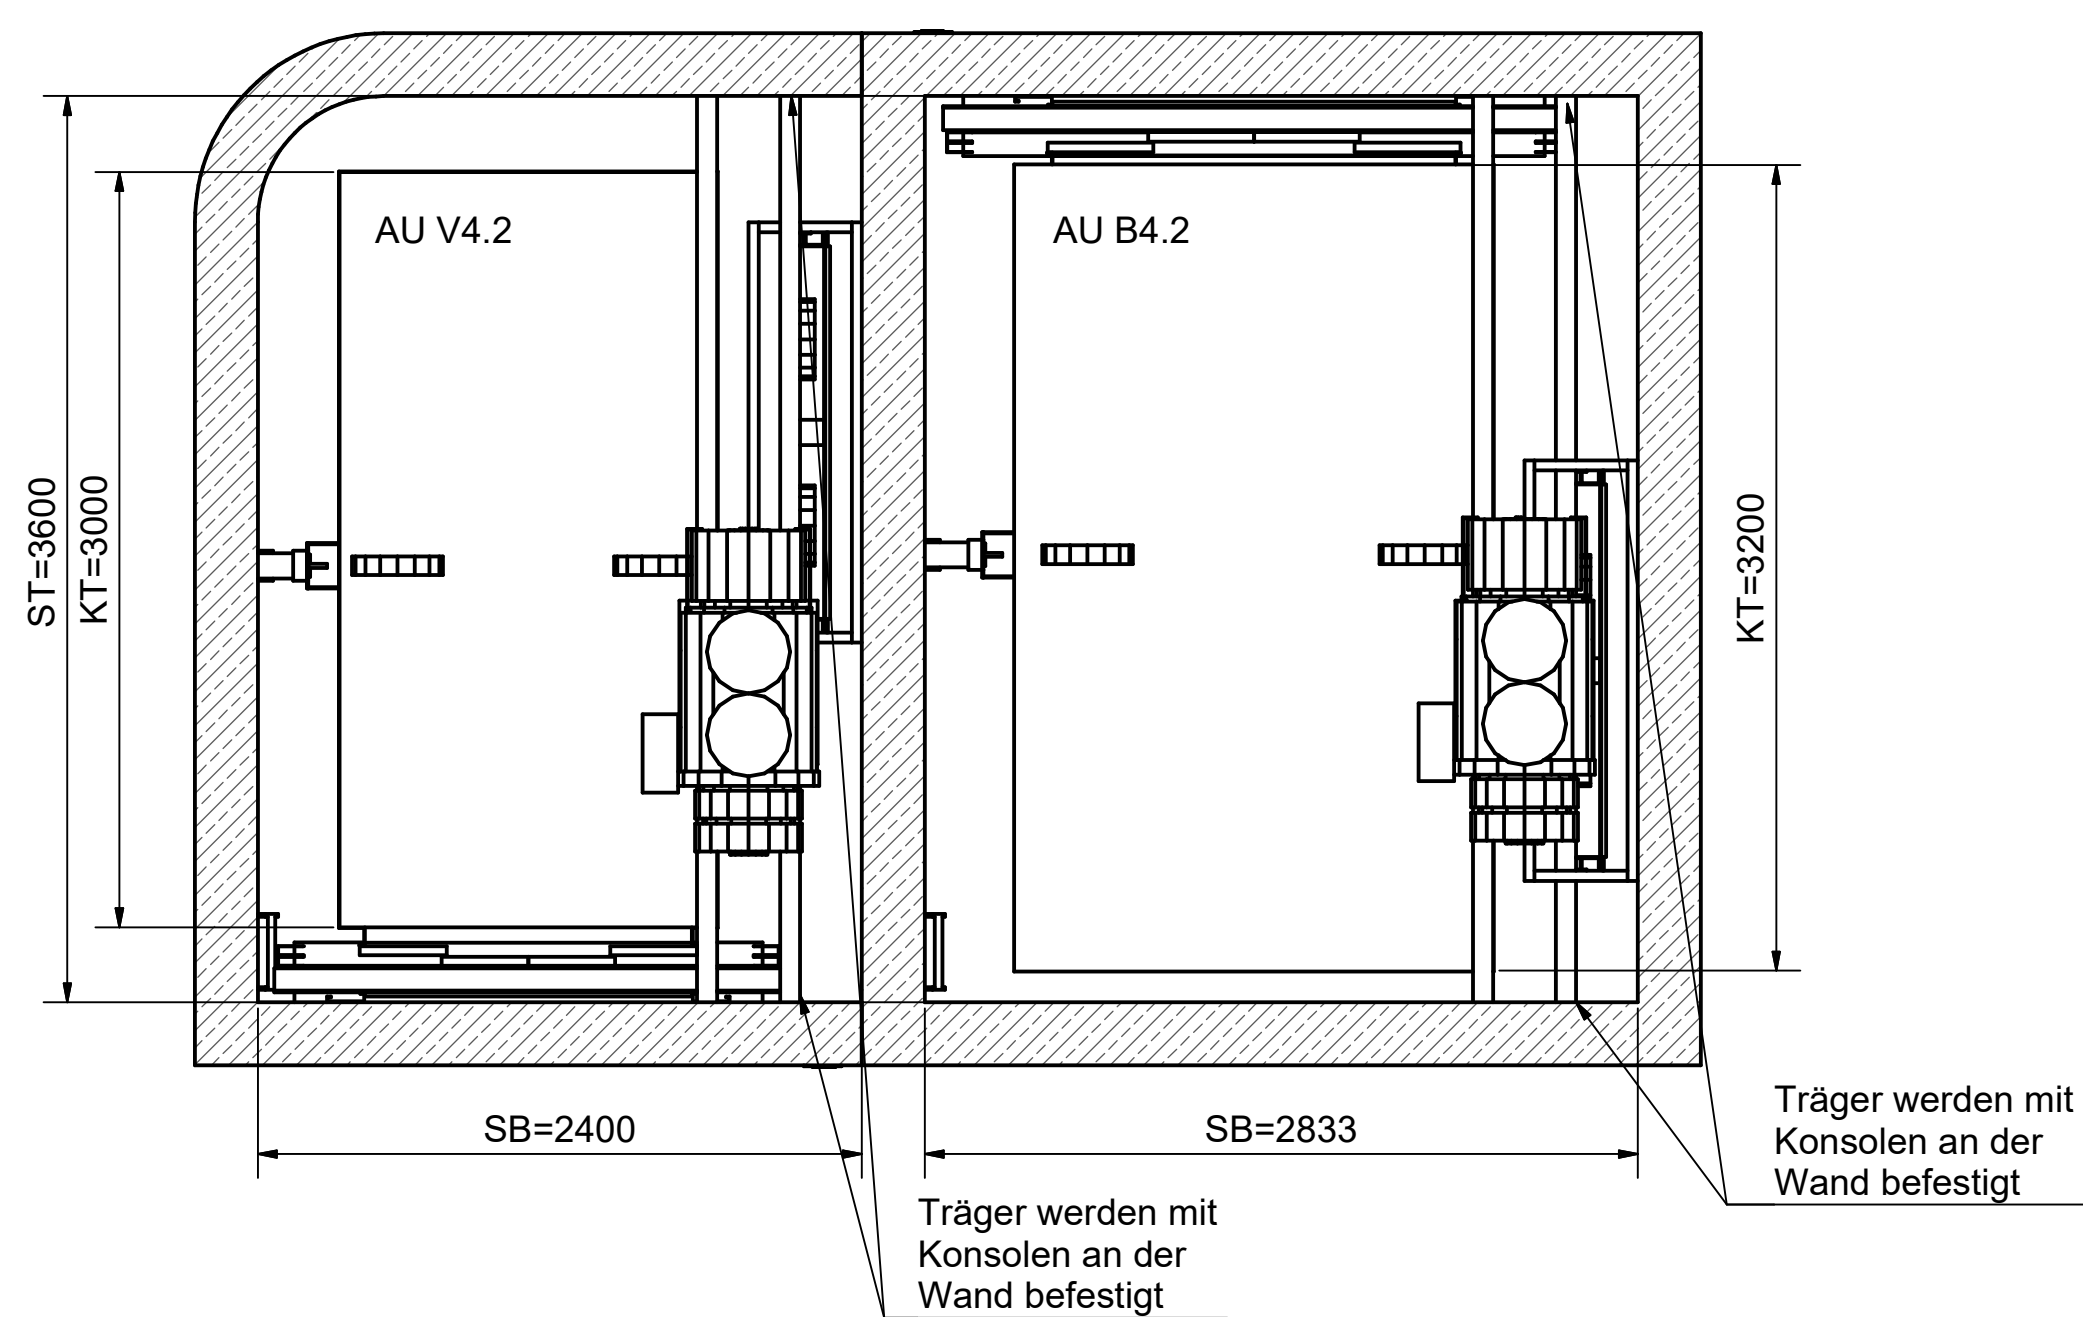


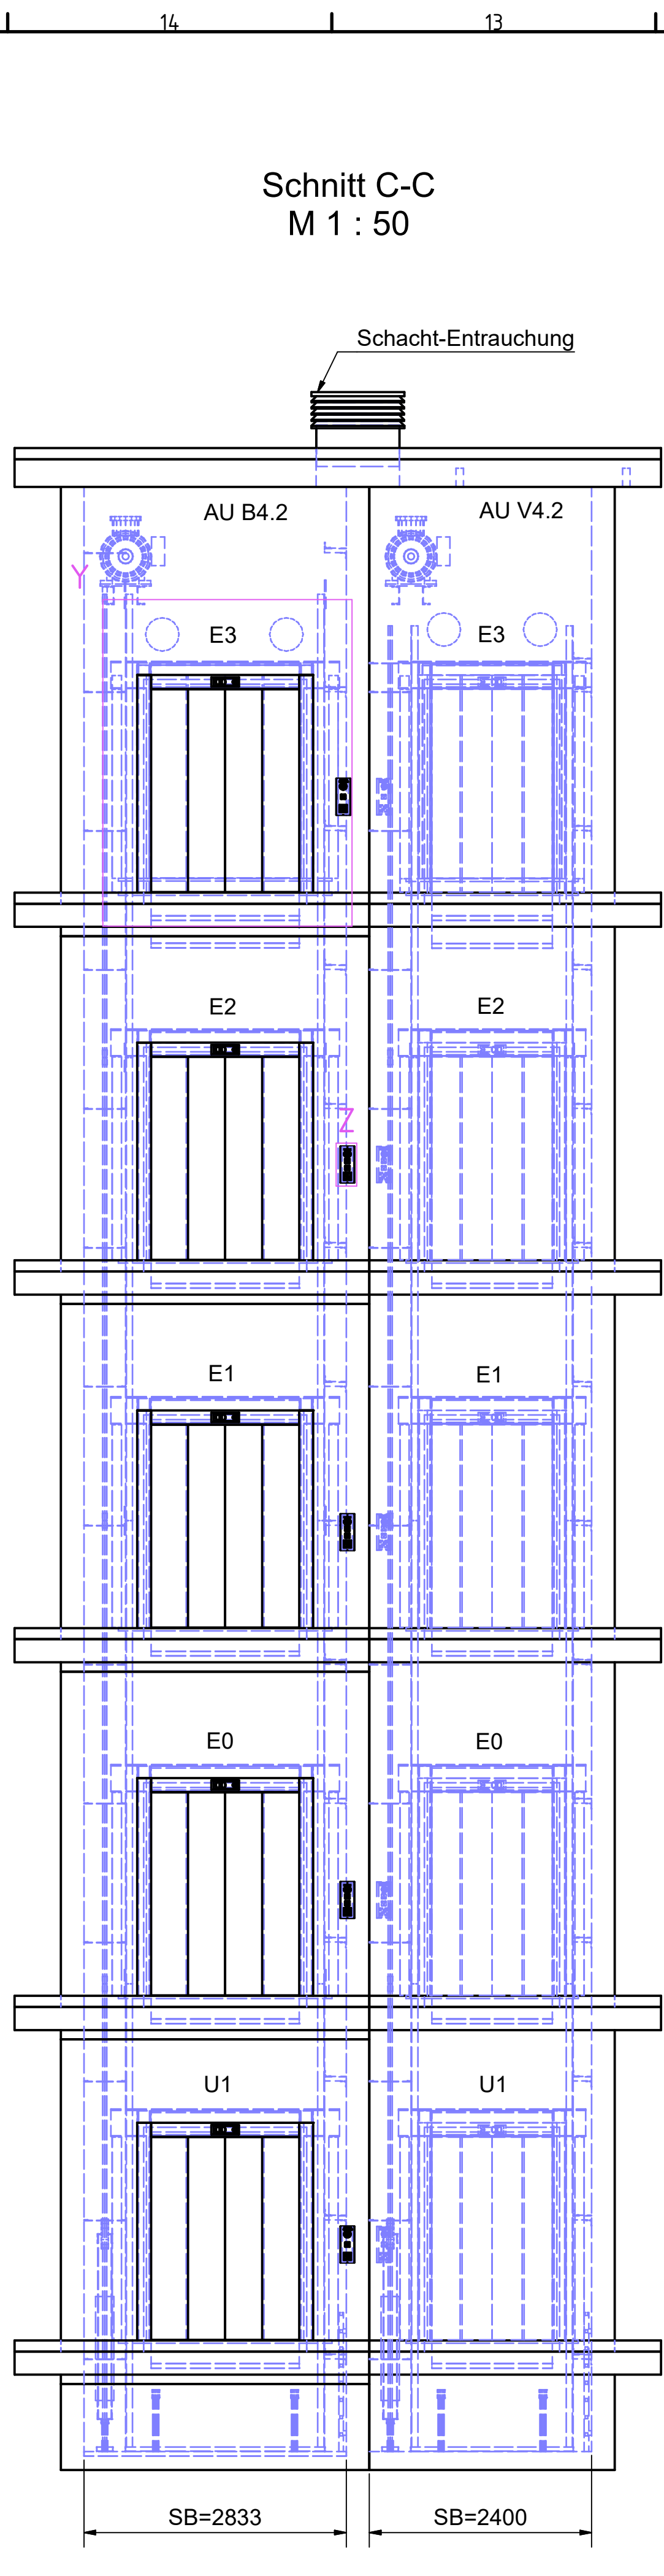


	Hinweis	Abkürzungen
	-Alle Werte sind planerisch	Kabinenbreite KB
	Maximalwerte	Kabinentiefe KT
	-Lasten können in Abhängigkeit der eingesetzten Aufzugstechnik variieren	Kabinenhöhe KH
		Türbreite TB
		Türhöhe TH
		Schachtbreite SB
		Schachttiefe ST
		Schachtkopf SK
		Schachtgrube SG
		Förderhöhe FH
		Schachthöhe SH
		Maschinenraumhöhe MRH
		Maschinenraumbreite MRB
		Maschinenraumtiefe MRT
		Durchbruchhöhe DBH
		Durchbruchbreite DBB

A	Erstellung	13.04.2026
Index	Änderung	Datum

STAND	PLANINHALT
13.04.2026	Detail Zeichnung AU B4.1 & V4.1 - Haus 4 Psychiatrie
INDEX	PLANNUMMER
A	5-AA-ZKG-ZSG-DT-XX-AUZ-201-050-A
	PROJEKT
	Neubau Zentralklinikum Georgsheil - Zusammenschluss der Kliniken Aurdin, Emden, Norden

PLANUNGSPHASE	GEBÄUDETEIL	SEKTOR
LPH 5 - Ausführungsplanung	Somatic	02
PLANFORMAT	MASSSTAB	LOD
841 x 1540	1:50 & 1:30	XXX
PLANSTAND 3D-MODELL	INDEX 3D-MODELL	

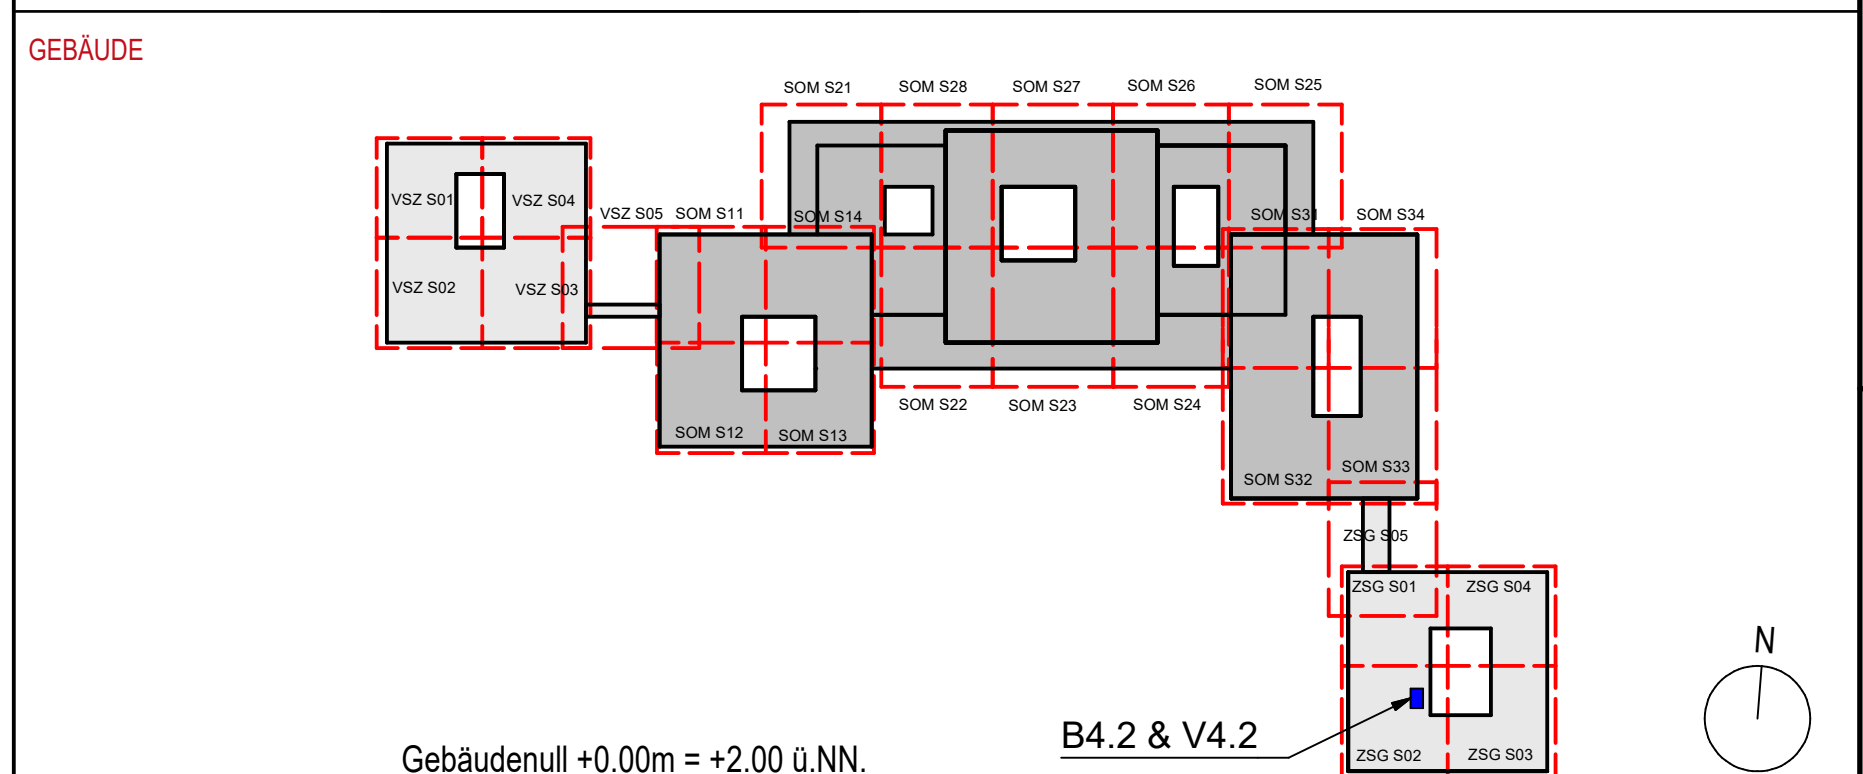

	BAUHERR	Trägergesellschaft Kliniken Aurich-Emden-Norden mbH Wallinghauser Str. 8-12, 26603 Aurich
	PROJEKTSTEUERUNG	BOS Projektmanagement GmbH Berliner Allee 7, 30175 Hannover
	ARCHITEKT	gmp International GmbH Rennbahn 5-7, 52062 Aachen
	FACHPLANER	Ramboll Deutschland GmbH Kopenhagener Str. 68-68, Haus D, 13407 Berlin

