


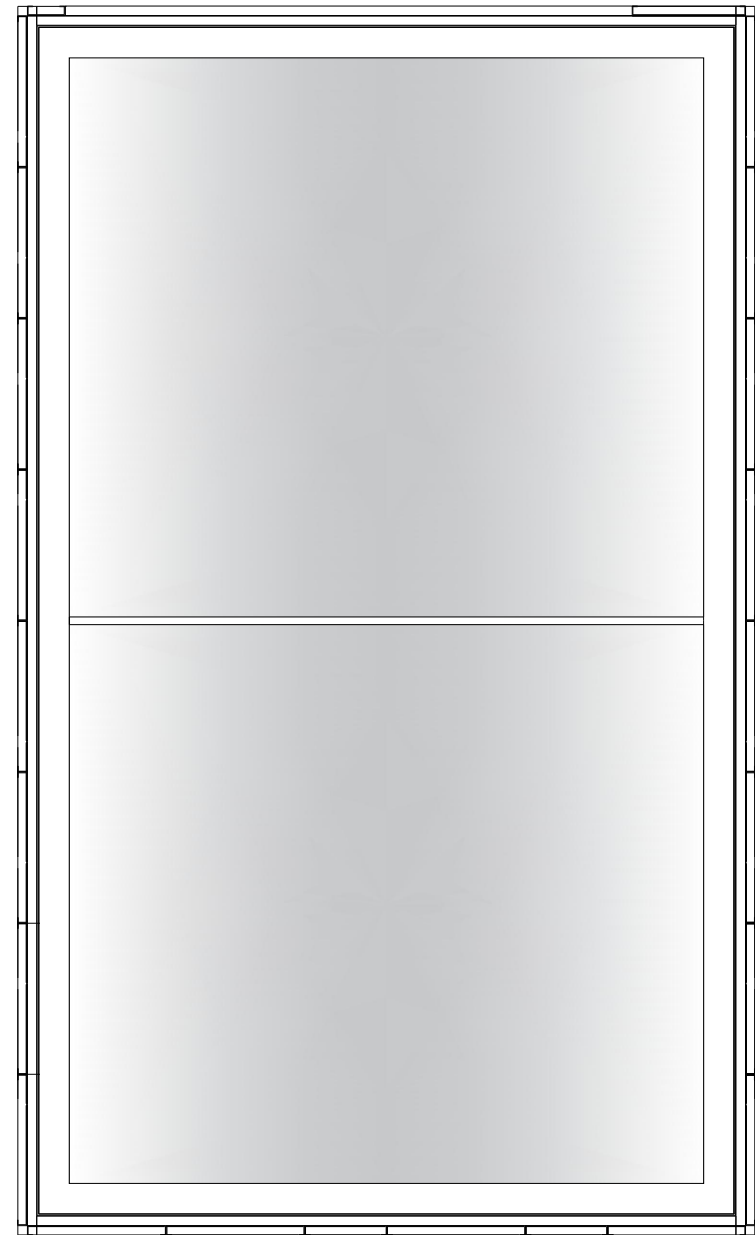


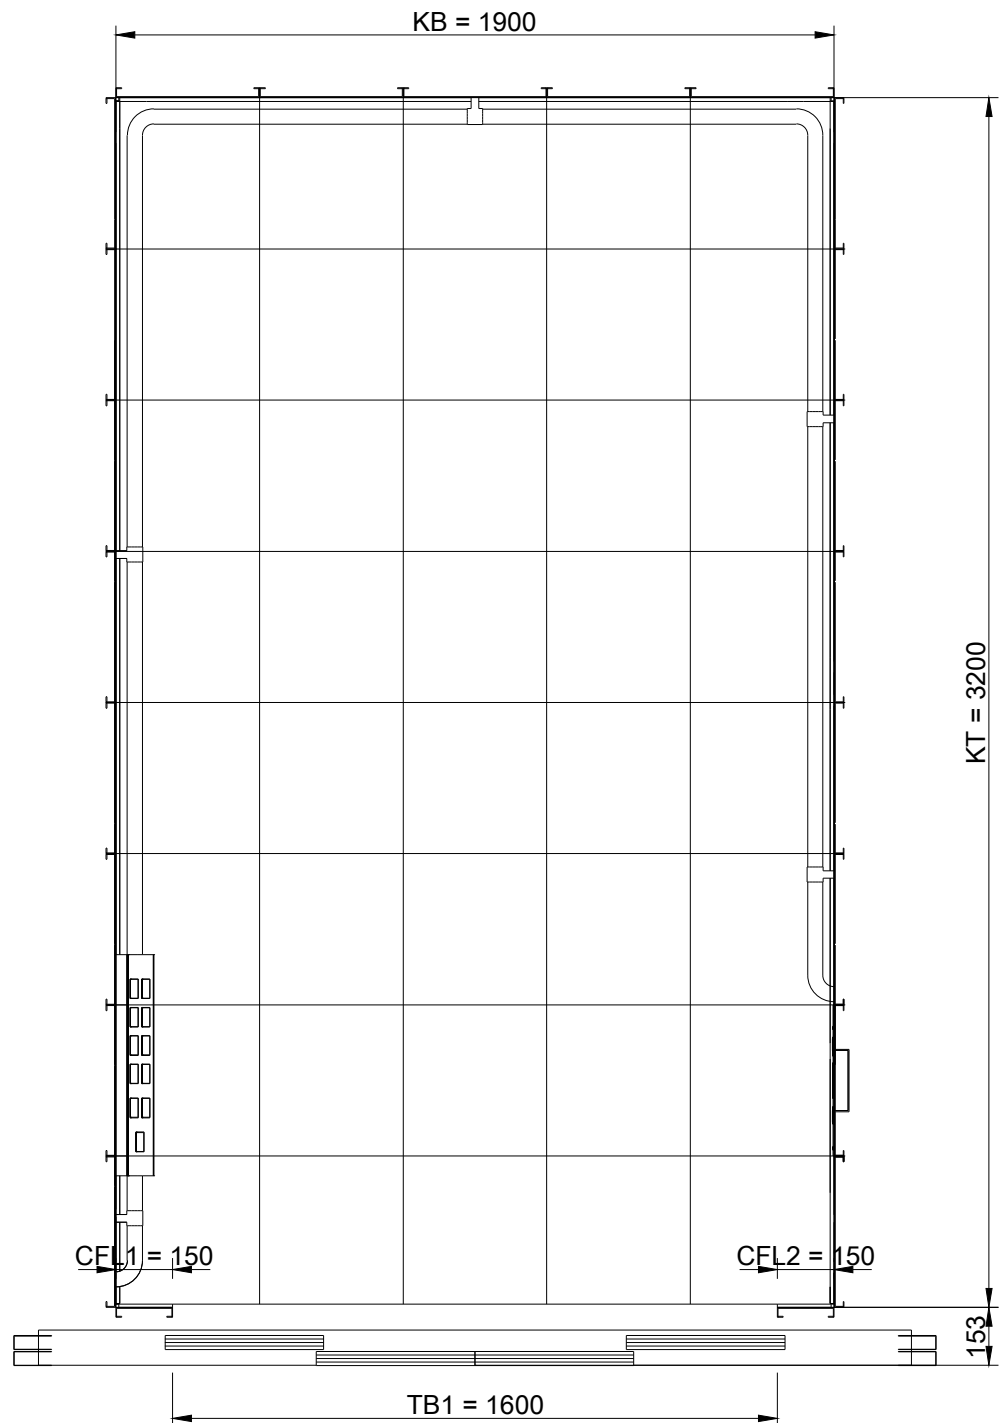


Decke

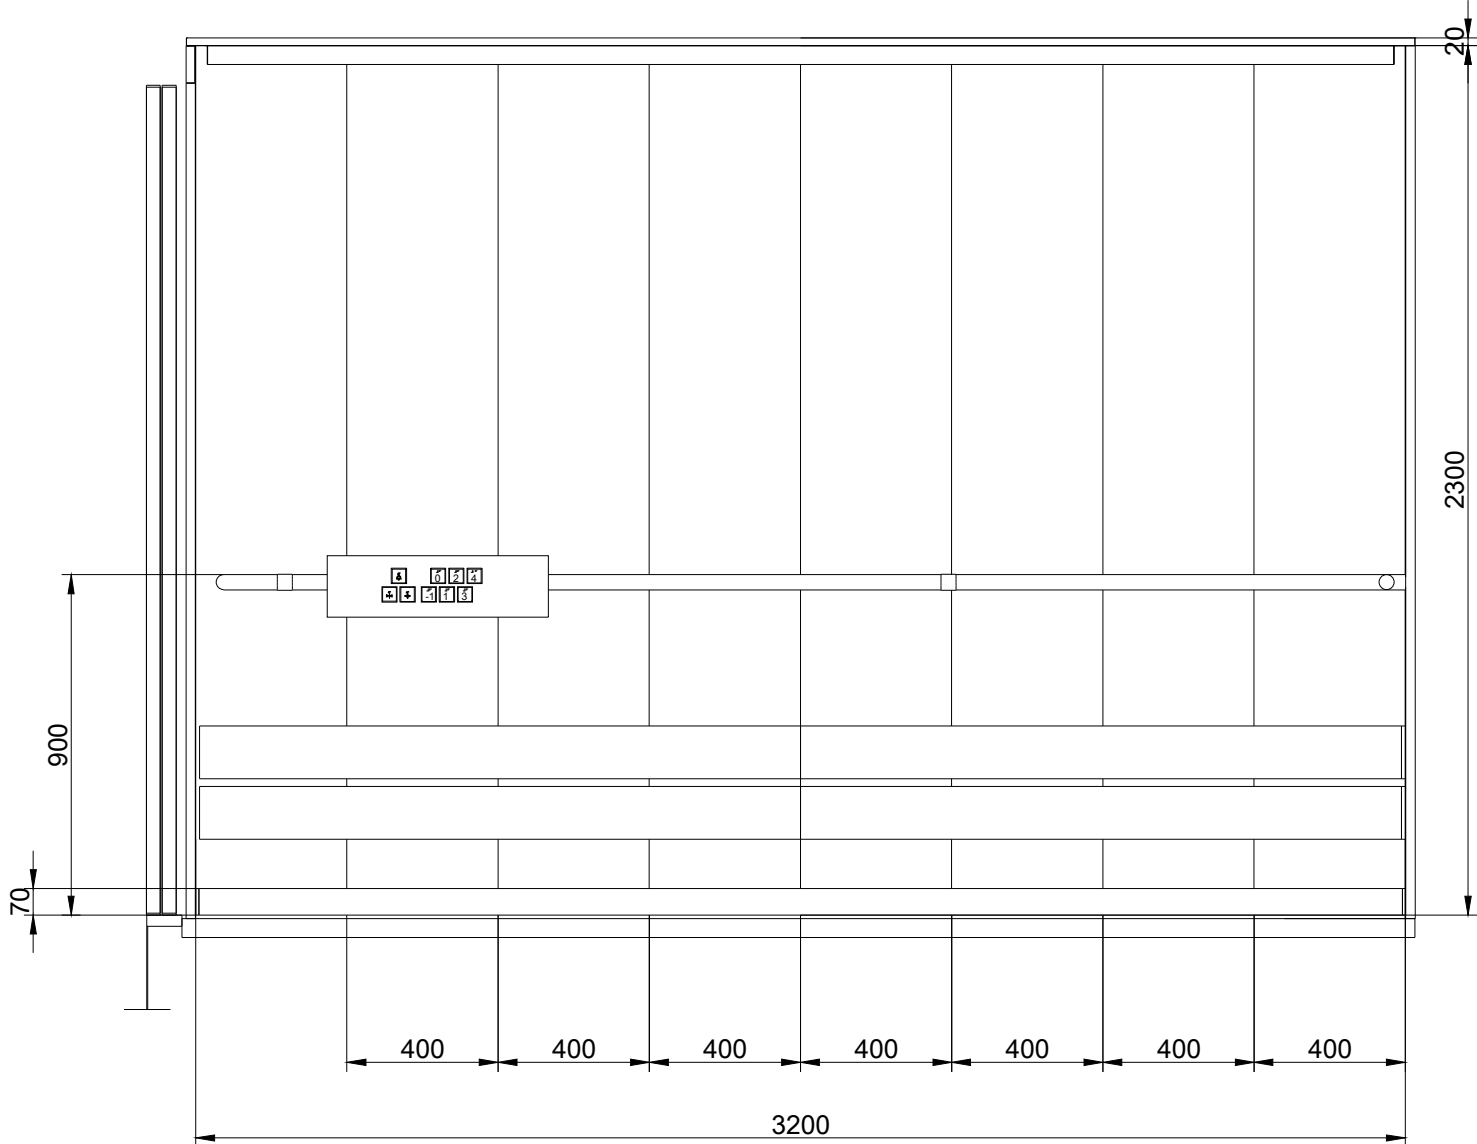


Grundriss

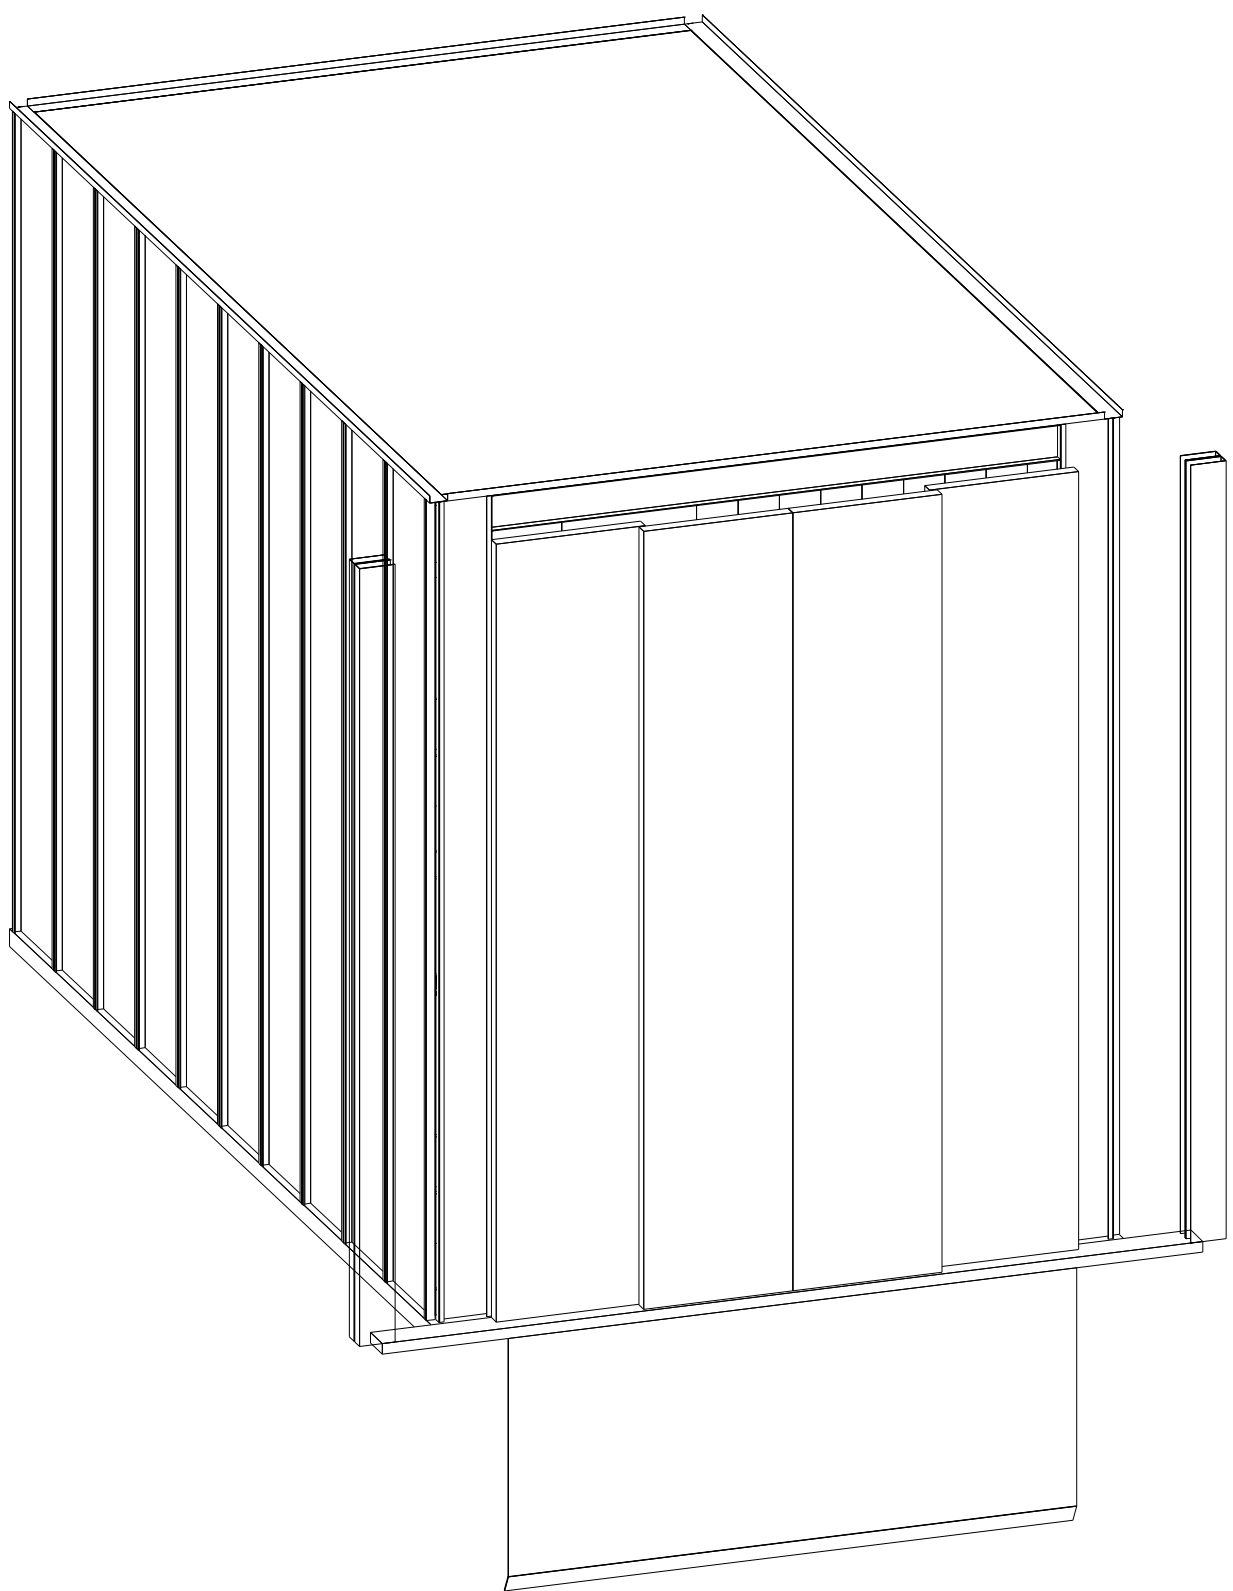


Linke Wand

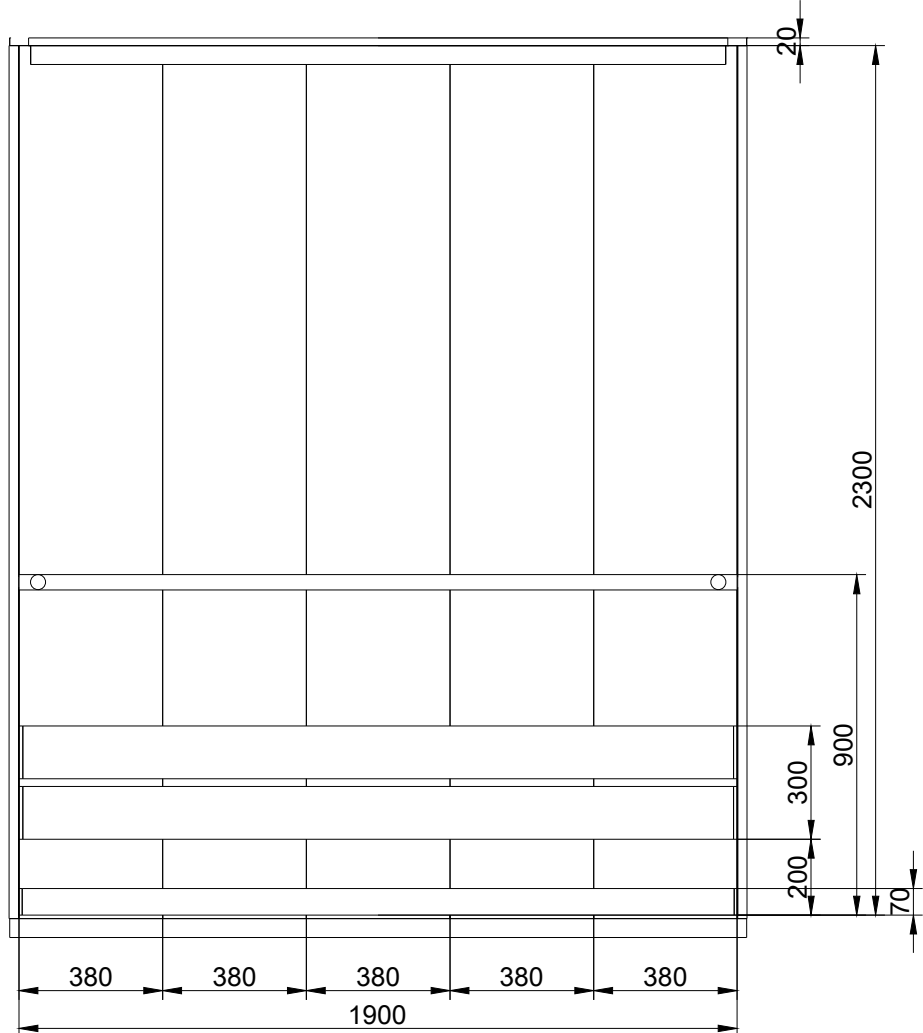


Hintere Wand

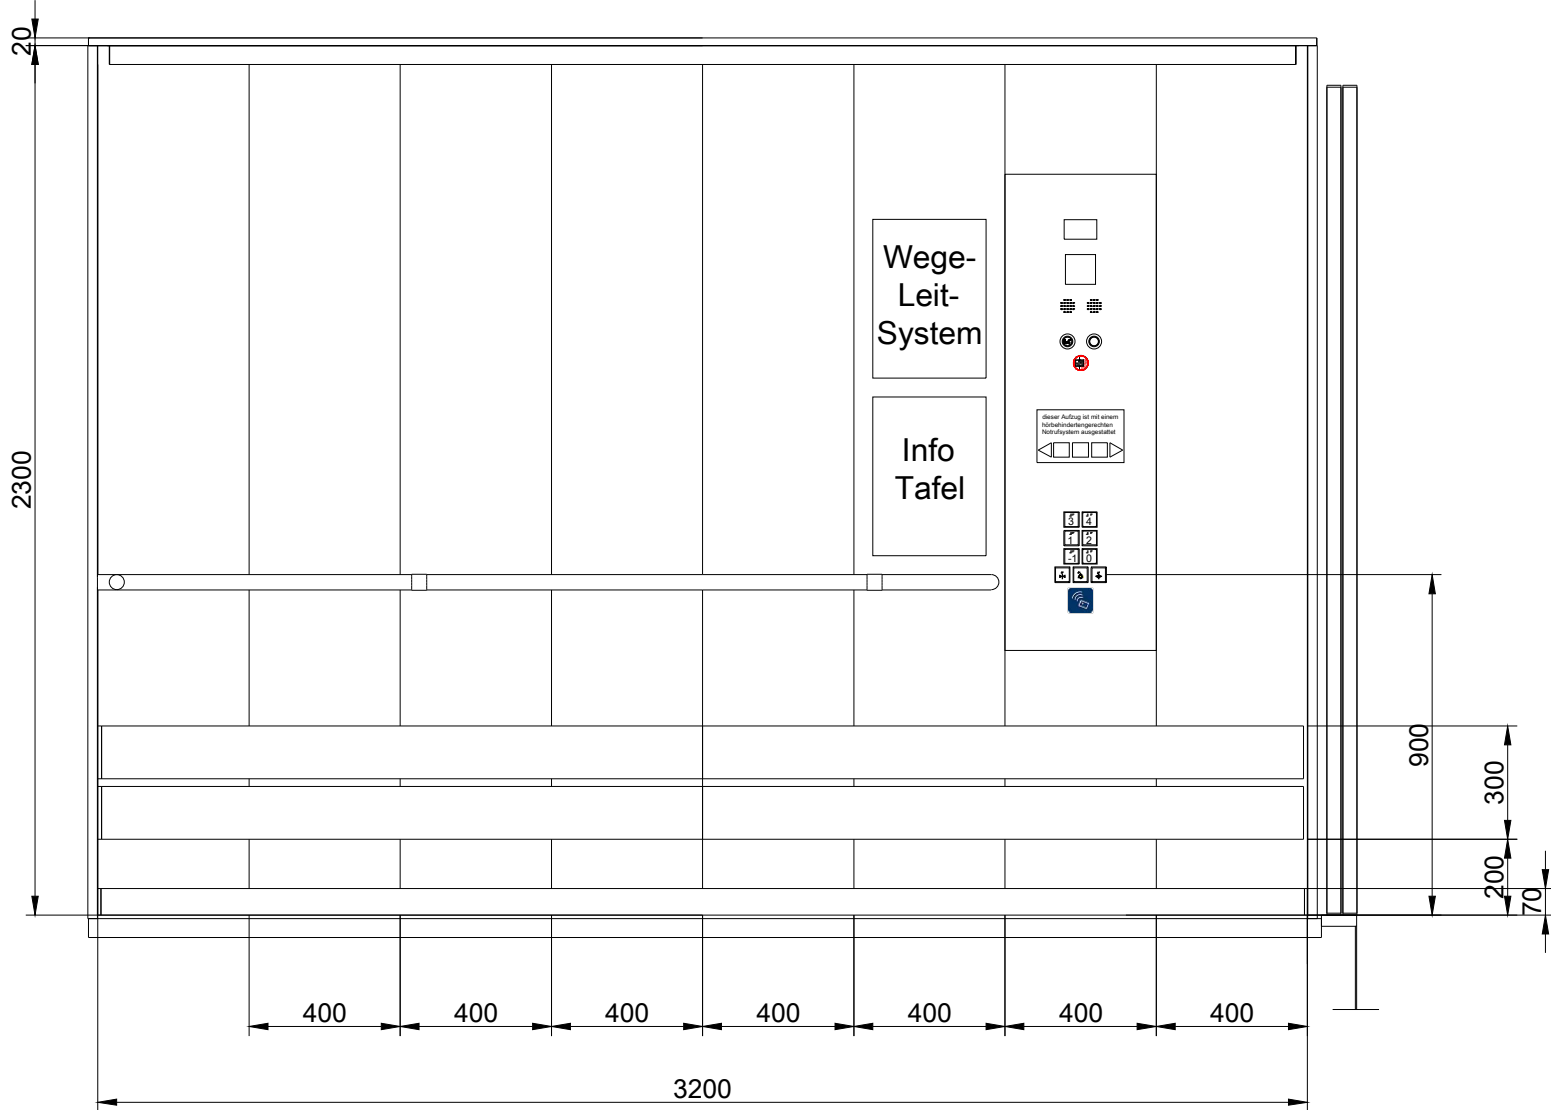


Rechte Wand

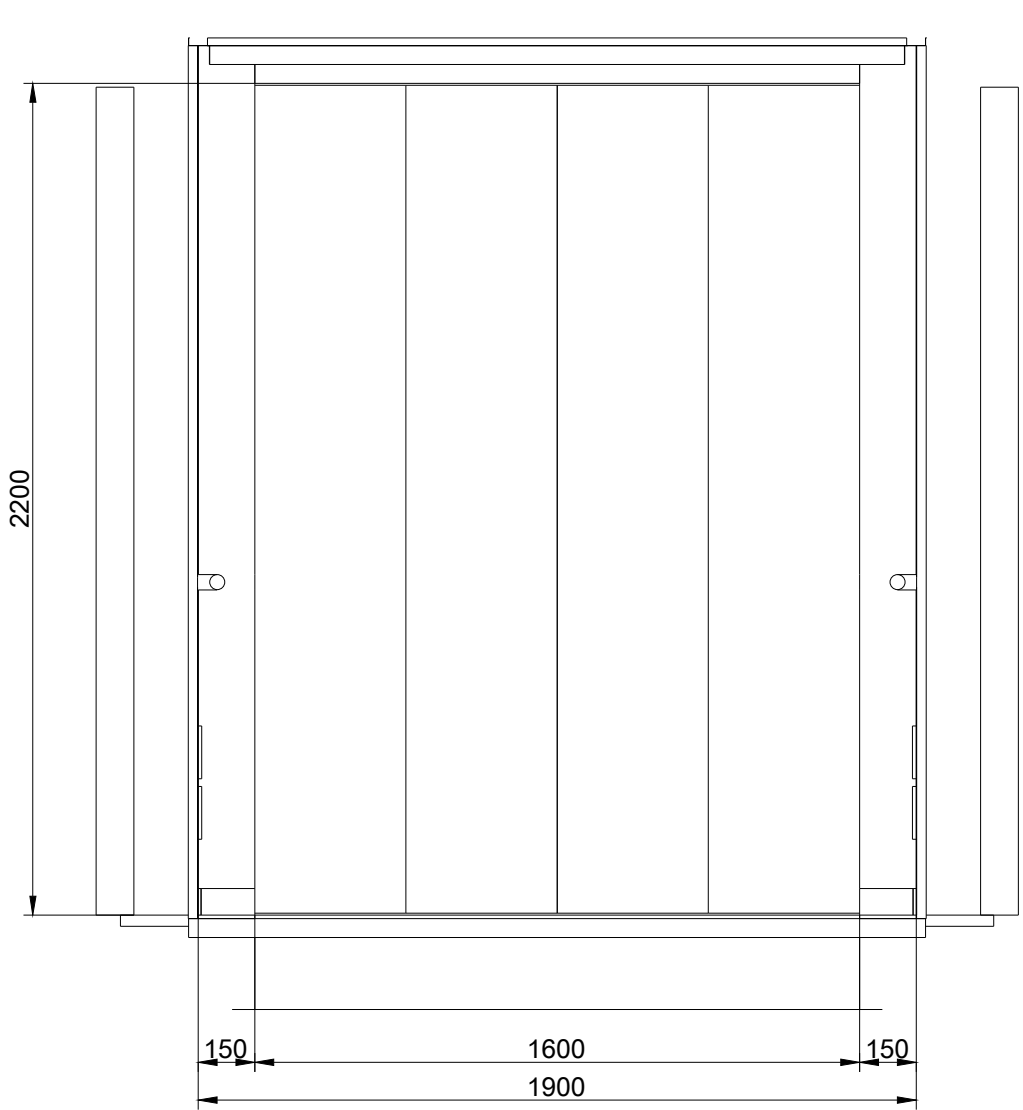

Vordere Wand

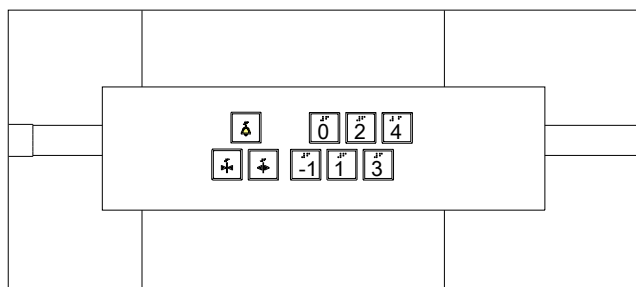

Horizontales Tableau

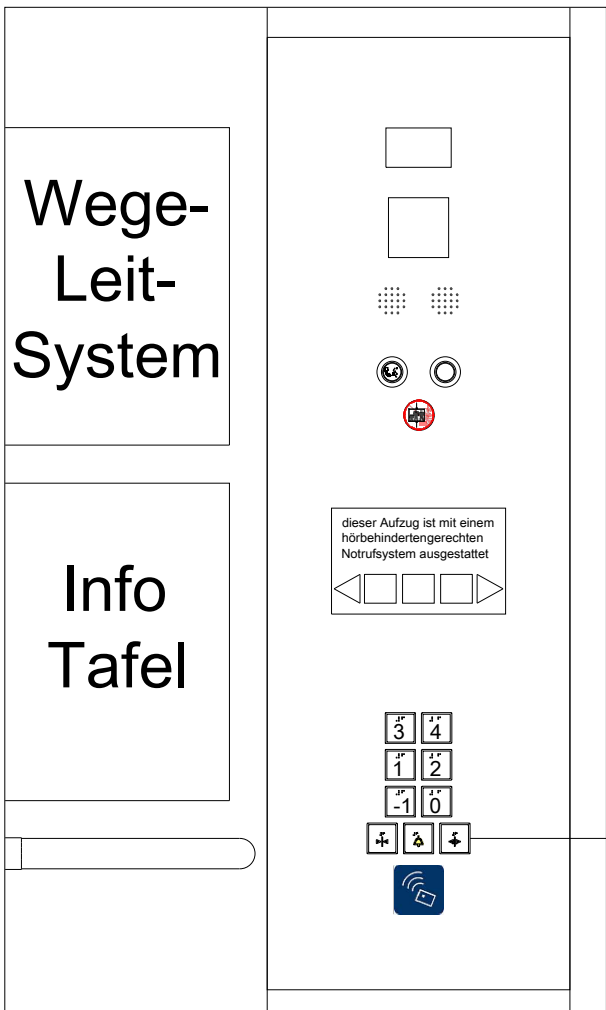

Verticales Tableau

- Wichtige Abkürzungen:
- KB = Kabinenbreite
 - KT = Kabinentiefe
 - KH = Kabinenhöhe
 - TB1 = Türbreite vorne
 - TH = Türhöhe
 - CFL1 = Breite Kabinenwand vorne rechts
 - CFL2 = Breite Kabinenwand vorne links

Technische Daten	Aufzug
Aufzugsbezeichnung neu	B4.1
Lage Gebäudeachsen	V / 40
Nutzung	Betten, Pers.
Anzahl im Schacht	1
Tragfähigkeit	kg 3 300
Förderhöhe	m 20,43
Oberste Haltestelle	4.OG
Unterste Haltestelle	1.UG
Haltestellen	6
Anbindung Hubschrauberlandeplatz	Nein
barrierefrei DIN EN 81-70	Ja
FTS Nutzung	Nein
Bauaufzug	Ja
Gruppensteuerung	Nein
Brandfallsteuerung & Zugplatte	halb-dynamische
Gefahrgutsteuerung & Zugplatte	Nein
Anzahl Außentableaus / Gruppe	6
Kartenleser Außentableau ZuKo	Ja
Anzahl Kartenleser Außen / Gruppe	6
Kartenleser Kabinentableau ZuKo	Ja
Anzahl Kartenleser Innen	1
Türen	
Türbreite	mm 1.600
Türhöhe	mm 2.200
Türart	Schiebetür
Türöffnung	4-bl. zentralöff.
Anzahl Kabinentüren	1
Anzahl Schachttüren	6
Anforderung EN 81-58	E60
Kabinentüren Material	CNS Struktur
Schachttüren Material	CNS Struktur
Zargen Material	CNS Struktur
Zargenausführung	MUZ
Farbton St-Bleche	-
Kabine	
lichte Fahrkorbreite	mm 1.900
lichte Fahrkorbtiefe	mm 3.200
lichte Farkorbhöhe	mm 2.300
Seitenwände	CNS Struktur
Farbton St-Blechwände	-
Decke	St-Blech
Farbton St-Blechedecke	RAL 9010
Beleuchtung	LED, indirekt
Spiegel	Nein
Vertikales Bedientableau	1
Horizontales Bedientableau	1
visueller Notruf	Ja
Infotafel A3	2
Handlauf, CNS, rund D40	dreiseitig
Flammenschutz, CNS auf Hartholz	dreiseitig
Sockelleiste	CNS
Bodenbelag	bauseits Fliesen

D	Ergänzung Infotafeln	17.07.2026
C	Bearbeitung der Technische Daten	20.06.2026
B	Überarbeitung nach Abstimmung	30.05.2026
A	Erstellung LPH5	23.01.2026
Index	Änderung	Datum

STAND

17.07.2026

INDEX

D

PLANNHALT

Kabinenplan Aufzugsanlage B4.1 - Haus Psychatrie 4


PLANNUMMER

5-AA-ZKG-ZSG-DT-XX-AUZ-401-020-D

PROJEKT

Neubau Zentralklinikum Georgsheil - Zusammenschluss der Kliniken Aurich, Emden, Norden

PLANUNGSPHASE	GEBÄUDETEIL	SEKTOR
LPH 5 - Ausführungsplanung	Zentrum für seelische Gesundheit	004
PLANFORMAT	MASSSTAB	LOD
1000 x 594 mm	1 : 20	XXX
PLANSTAND 3D-MODELL	INDEX 3D-MODELL	
XXX	XXX	

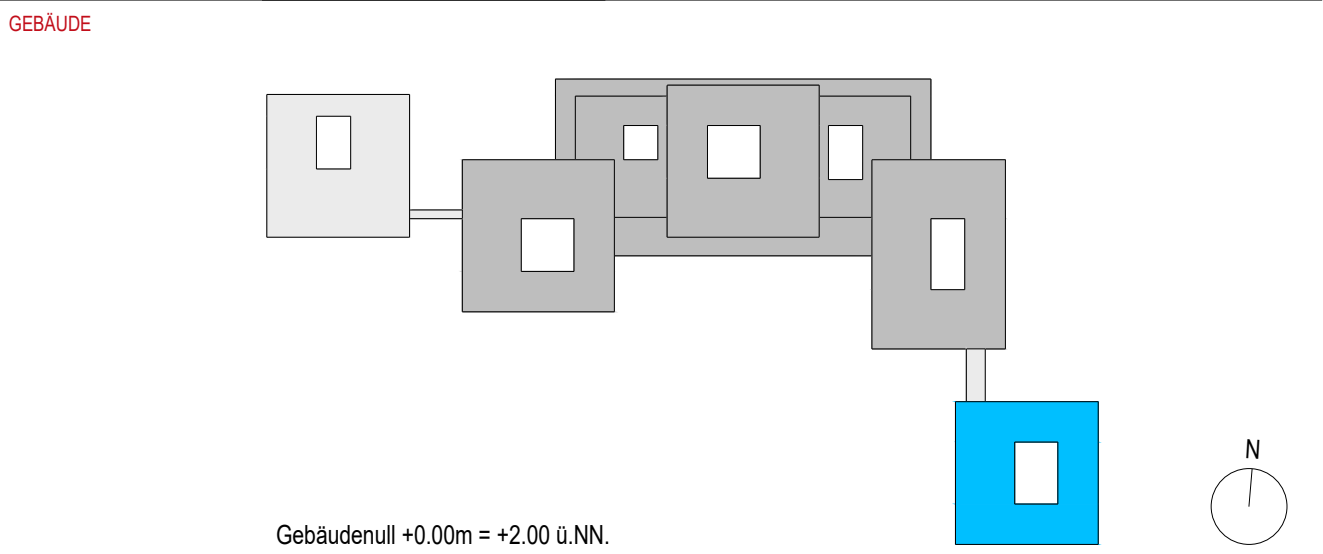

	BAUHERR	Trägergesellschaft Kliniken Aurich-Emden-Norden mbH Wallinghausener Str. 8-12, 26603 Aurich
	PROJEKTSTEUERUNG	BOS Projektmanagement GmbH Berliner Allee 7, 30175 Hannover
	ARCHITEKT	gmp International GmbH Rennbahn 5-7, 52062 Aachen
	FACHPLANNER	Ramboll Deutschland GmbH Kopenhagener Str. 60-68, Haus D, 13407 Berlin