


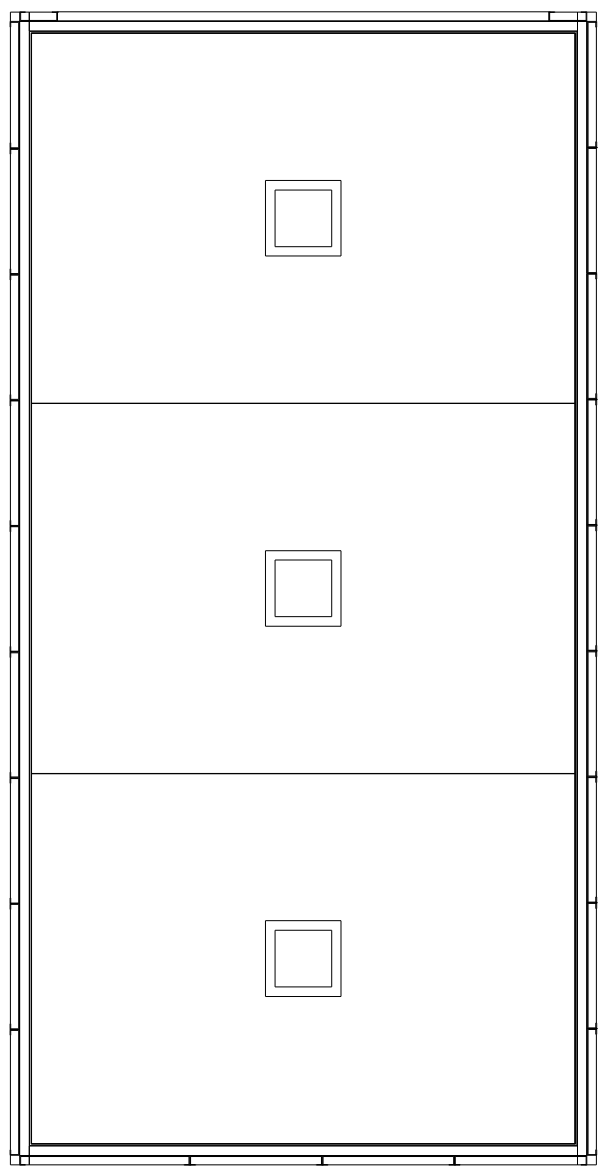


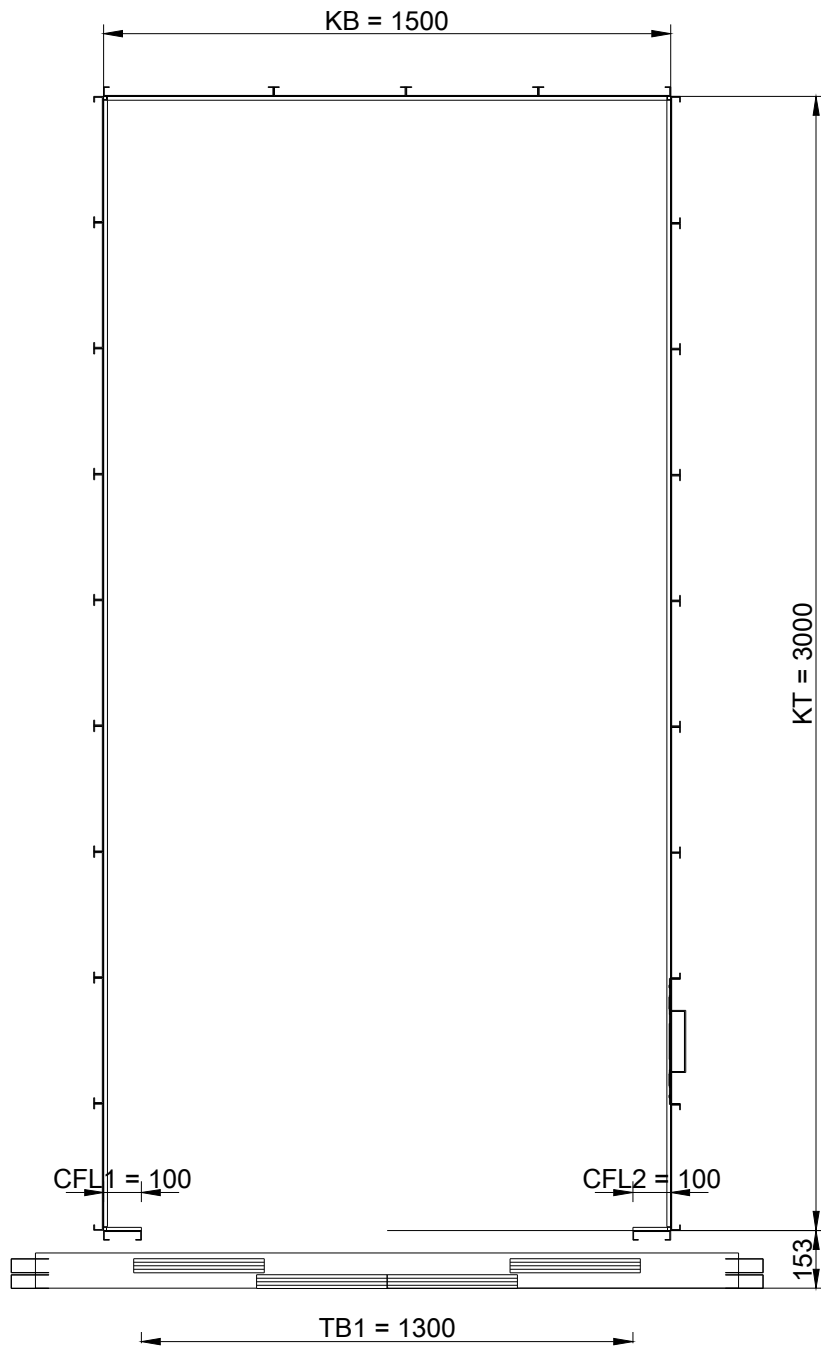


Decke

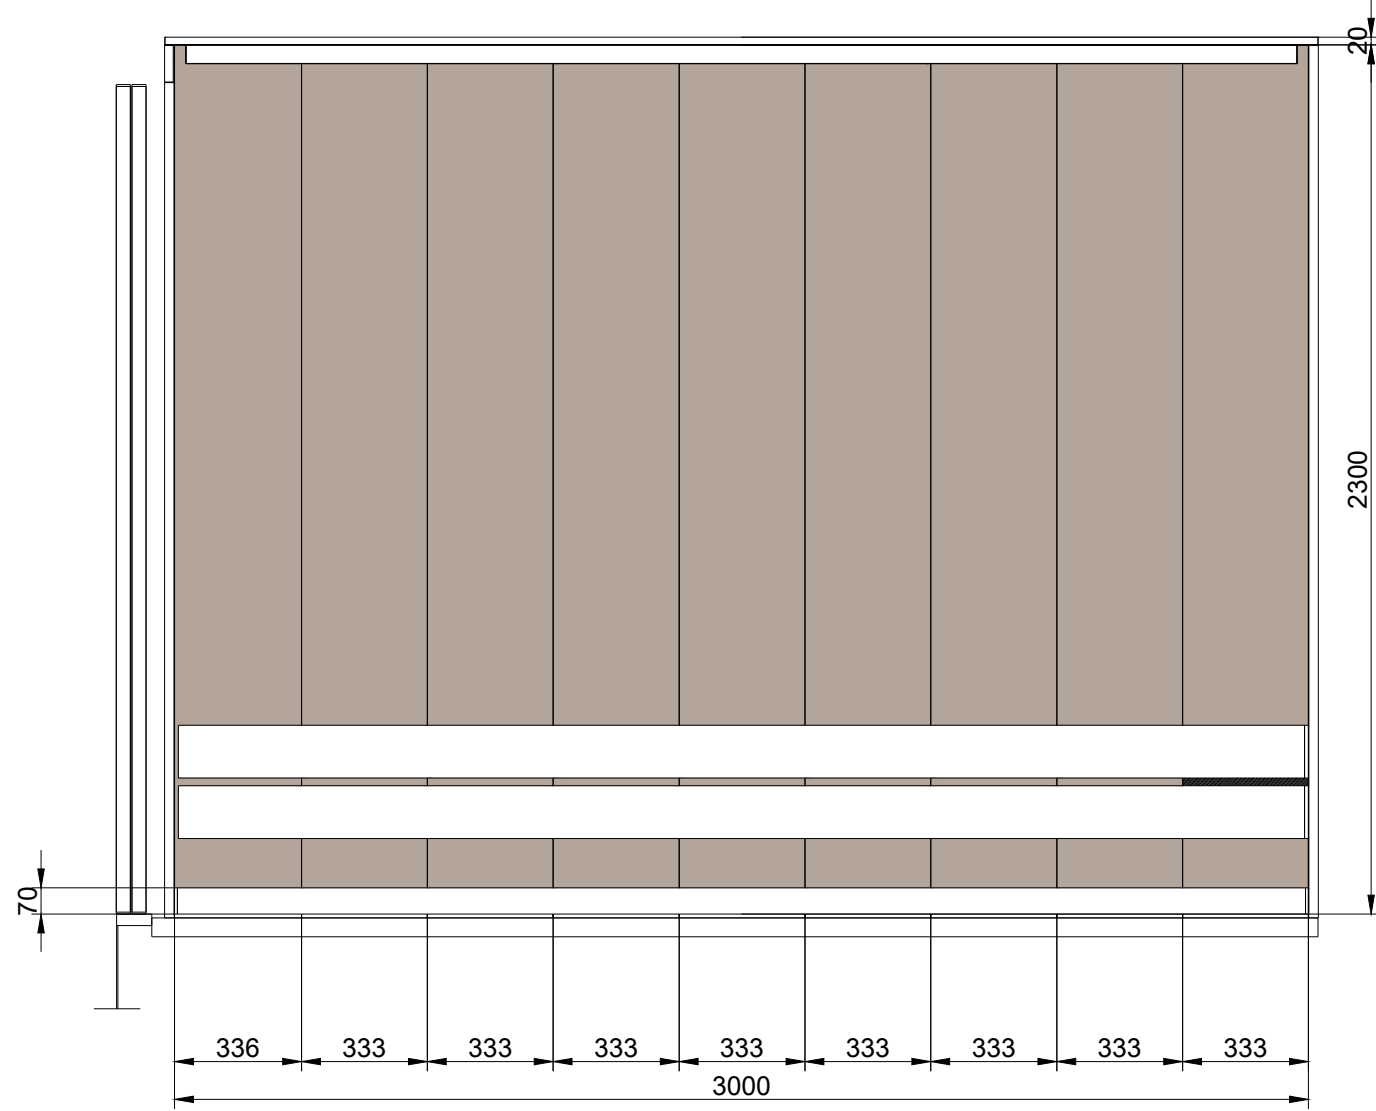


Grundriss

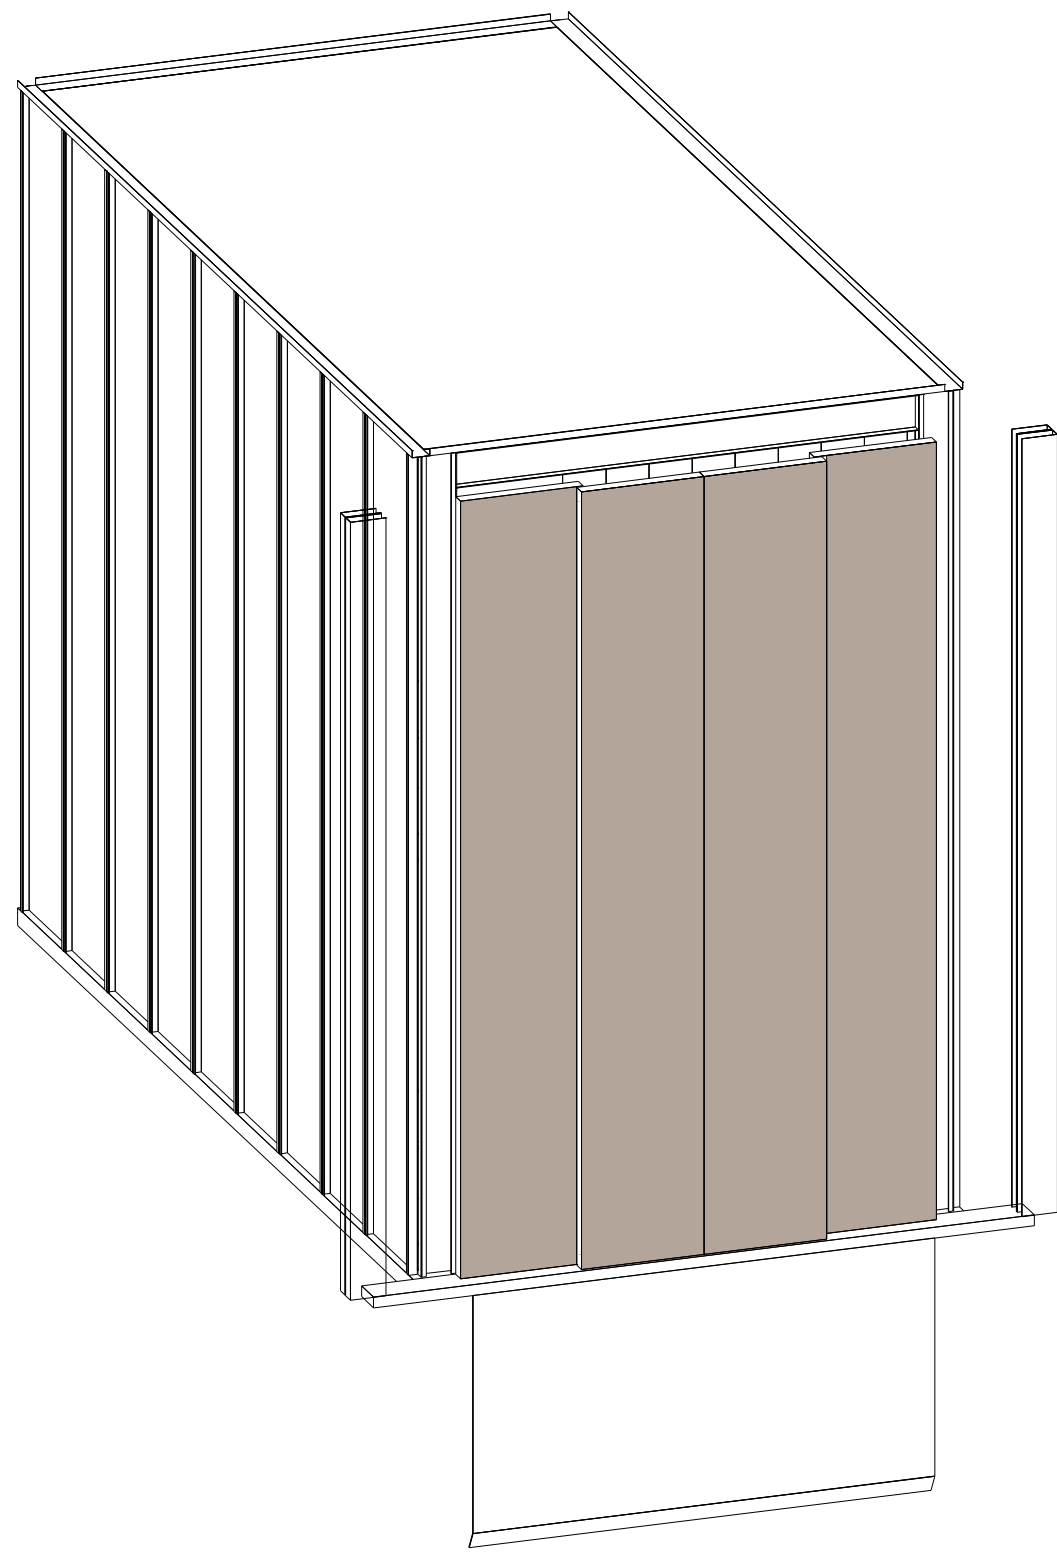


Linke Wand

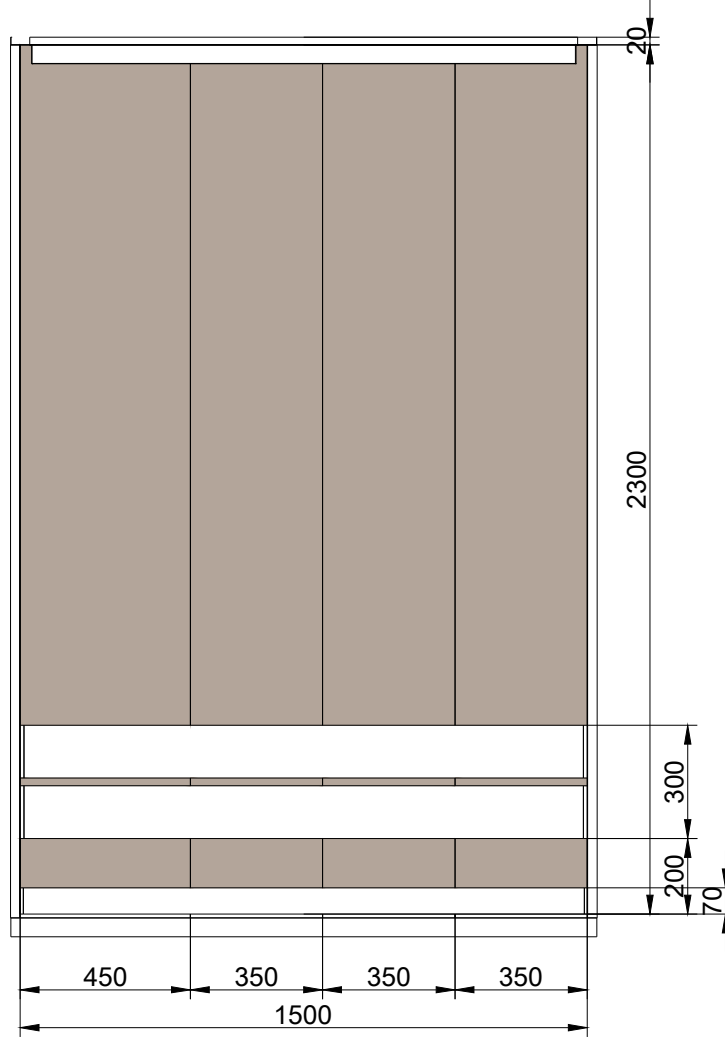


Hintere Wand

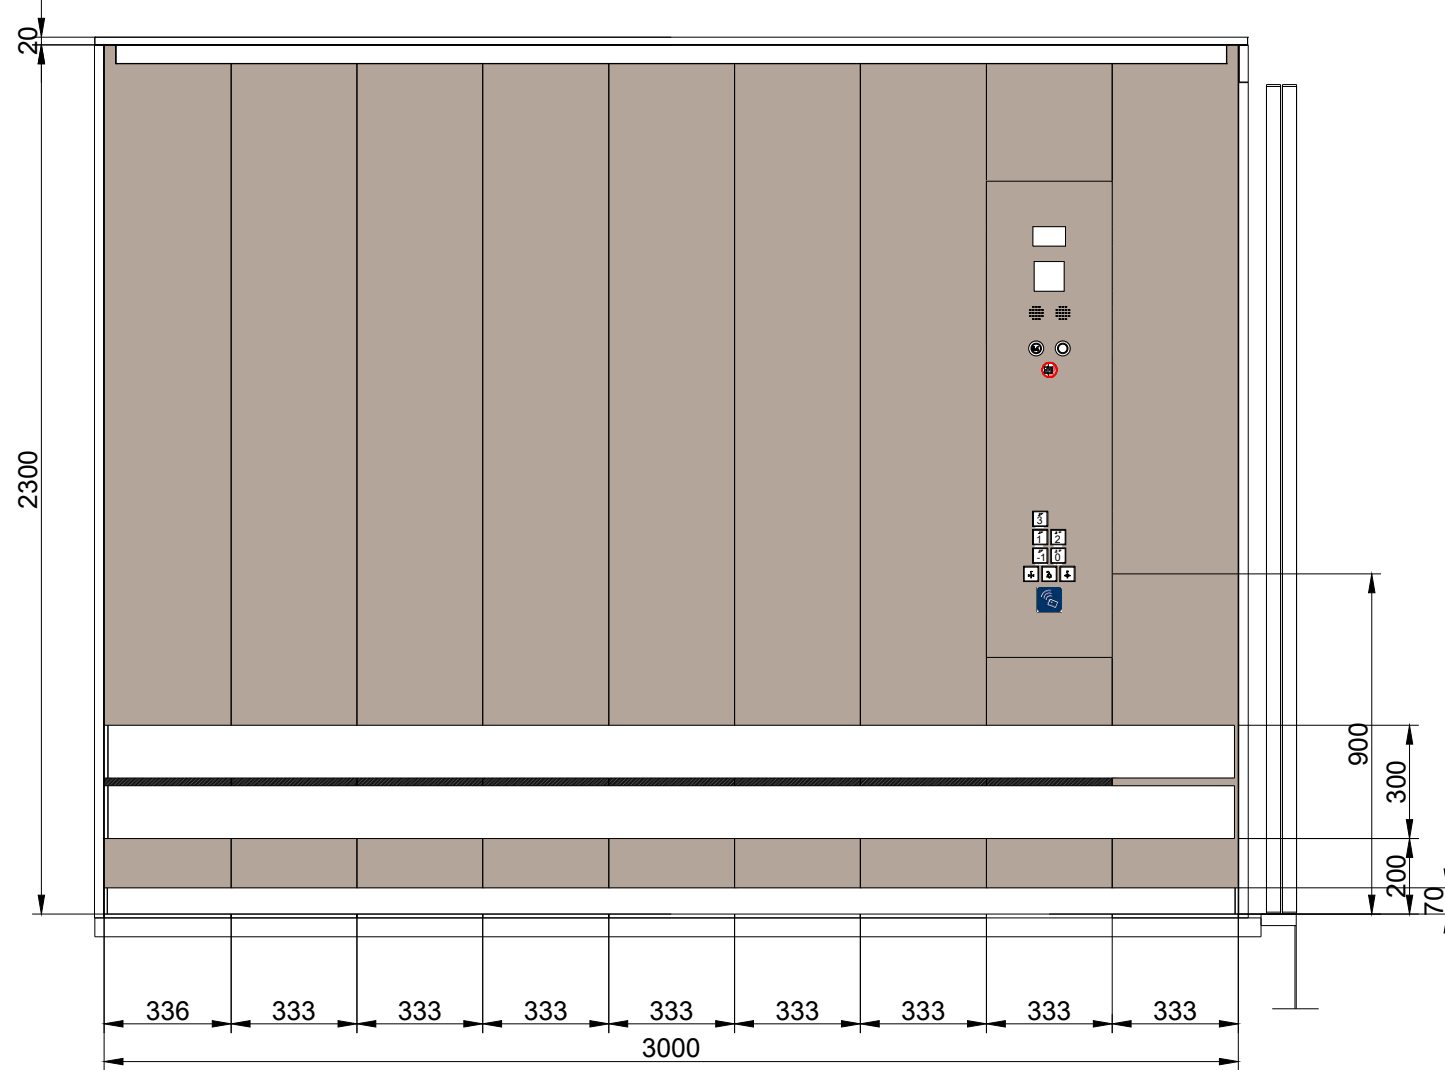

Rechte Wand

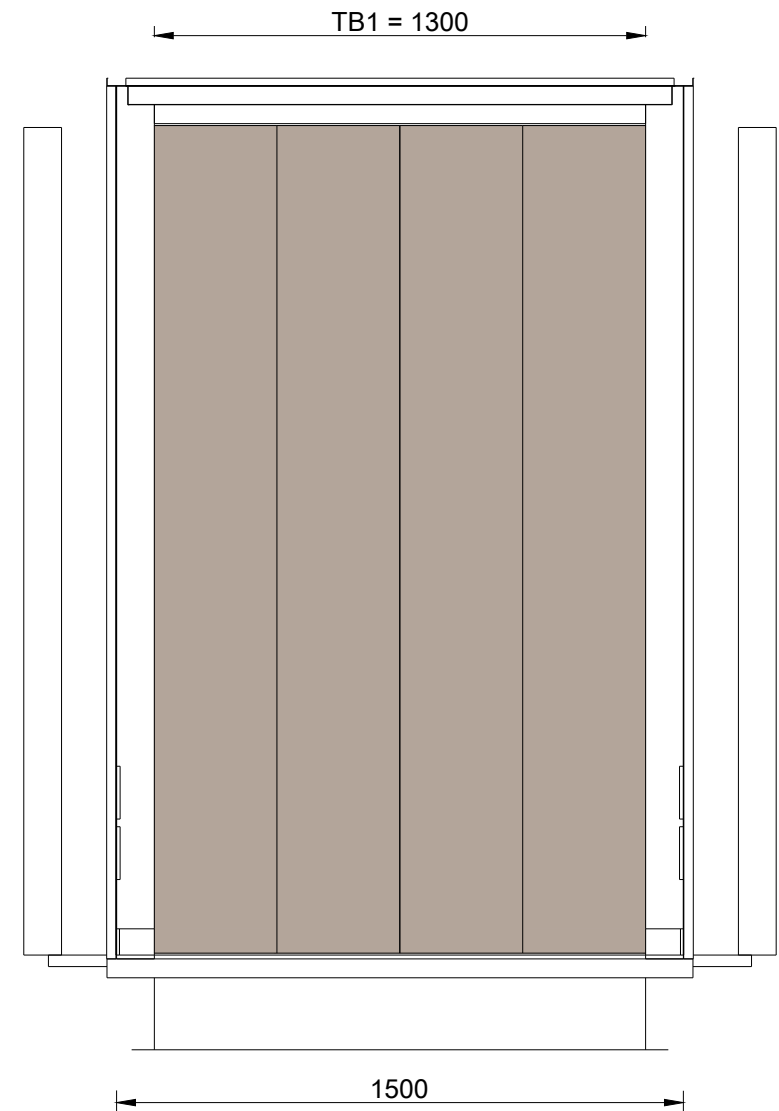

Vordere Wand

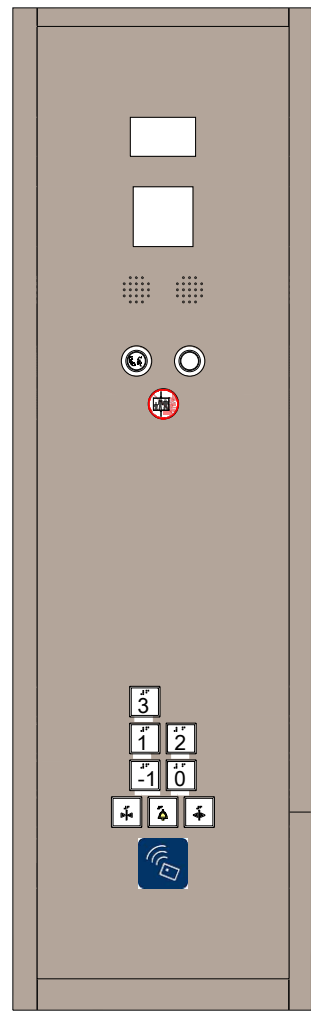


Vertikales Tableau

- Wichtige Abkürzungen:
- KB = Kabinenbreite
 - KT = Kabinentiefe
 - KH = Kabinenhöhe
 - TB1 = Türbreite vorne
 - TH = Türhöhe
 - CFL1 = Breite Kabinenwand vorne rechts
 - CFL2 = Breite Kabinenwand vorne links

Technische Daten		Aufzug	Aufzug
Aufzugsbezeichnung neu		V4.1	V4.2
Nutzung		FTS Betten	FTS Betten
Anzahl im Schacht		1	1
Tragfähigkeit	kg	2.300	2.300
Förderhöhe	m	15,63	15,63
Oberste Haltestelle		3.OG	3.OG
Unterste Haltestelle		1.UG	1.UG
Haltestellen		5	5
Anbindung Hubschrauberlandeplatz		Nein	Nein
barrierefrei DIN EN 81-70		Nein	Nein
Baufzug		Nein	Nein
Gruppensteuerung		FTS	FTS
Brandfallsteuerung		FTS	FTS
Gefahrgutsteuerung & Zugplatte		Nein	Nein
Anzahl Außentableaus / Gruppe		5	5
Kartenleser Außentableau ZuKo		Ja	Ja
Anzahl Kartenleser Außen / Gruppe		5	5
Kartenleser Kabinentableau ZuKo		Ja	Ja
Anzahl Kartenleser Innen		1	1
Türen			
Türbreite	mm	1.300	1.300
Türhöhe	mm	2.200	2.200
Türart		Schiebetür	Schiebetür
Türöffnung		4-bl. zentralöff.	4-bl. zentralöff.
Anzahl Kabinentüren		1	1
Anzahl Schachttüren		5	5
Anforderung EN 81-58		EB0	EB0
Kabinentüren Material		St-Blech	St-Blech
Schachttüren Material		St-Blech	St-Blech
Zargen Material		St-Blech	St-Blech
Zargenausführung		MUZ	MUZ
Farbton St-Bleche		NCSS3005-Y50R	NCSS3005-Y50R
Kabine			
lichte Fahrkorbbreite	mm	1.500	1.500
lichte Fahrkorbtiefe	mm	3.000	3.000
lichte Fahrkorbhöhe	mm	2.300	2.300
Säulenwände		St-Blech	St-Blech
Farbton St-Blechwände		NCSS3005-Y50R	NCSS3005-Y50R
Decke		St-Blech	St-Blech
Farbton St-Blechedecke		RAL 9010	RAL 9010
Beleuchtung		LED-Paneel	LED-Paneel
Spiegel		Nein	Nein
Vertikales Bedientableau		1	1
Horizontales Bedientableau		Nein	Nein
visueller Notruf		Nein	Nein
Infotafel A4		Nein	Nein
Handlauf, CNS, rund D40		ohne	ohne
Rammschutz, CNS auf Hartholz		dreiseitig	dreiseitig
Sockelleiste		CNS	CNS
Bodenbelag		Beschichtung	Beschichtung

C	Bearbeitung der Technische Daten	20.06.2026
B	Überarbeitung nach Abstimmung	30.05.2026
A	Erstellung LPH5	23.01.2026
Index	Änderung	Datum

STAND	PLANINHALT	
20.06.2026	Kabinenplan Aufzugsanlage V4.1 & V4.2 - Haus 4 Psychatrie	
INDEX	PLANNUMMER	
C	5-AA-ZKG-ZSG-DT-XX-AUZ-403-020-C	
PROJEKT		
Neubau Zentralklinikum Georgsheil - Zusammenschluss der Kliniken Aurich, Emden, Norden		
PLANUNGSPHASE	GEBÄUDETEIL	SEKTOR
LPH 5 - Ausführungsplanung	Zentrum für seelische Gesundheit	004
PLANFORMAT	MASSSTAB	LOD
841 x 594 mm	1 : 20	XXX
PLANSTAND 3D-MODELL	INDEX 3D-MODELL	
XXX	XXX	

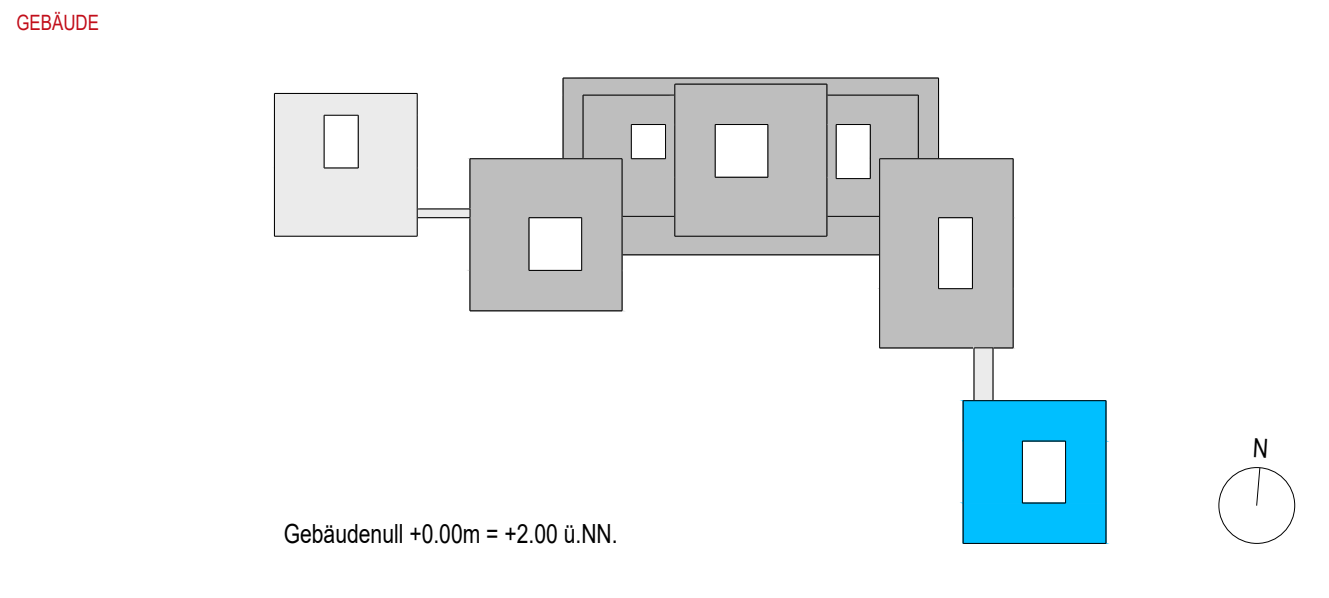

BAUHERR	Trägergesellschaft Kliniken Aurich-Emden-Norden mbH
	Wallinghausener Str. 8-12, 26603 Aurich
PROJEKTSTEUERUNG	BOS Projektmanagement GmbH
	Berliner Allee 7, 30175 Hannover
ARCHITEKT	gmp International GmbH
	Rennbahn 5-7, 52062 Aachen
FACHPLANER	Ramboll Deutschland GmbH
	Kopenhagener Str. 60-68, Haus D, 13407 Berlin