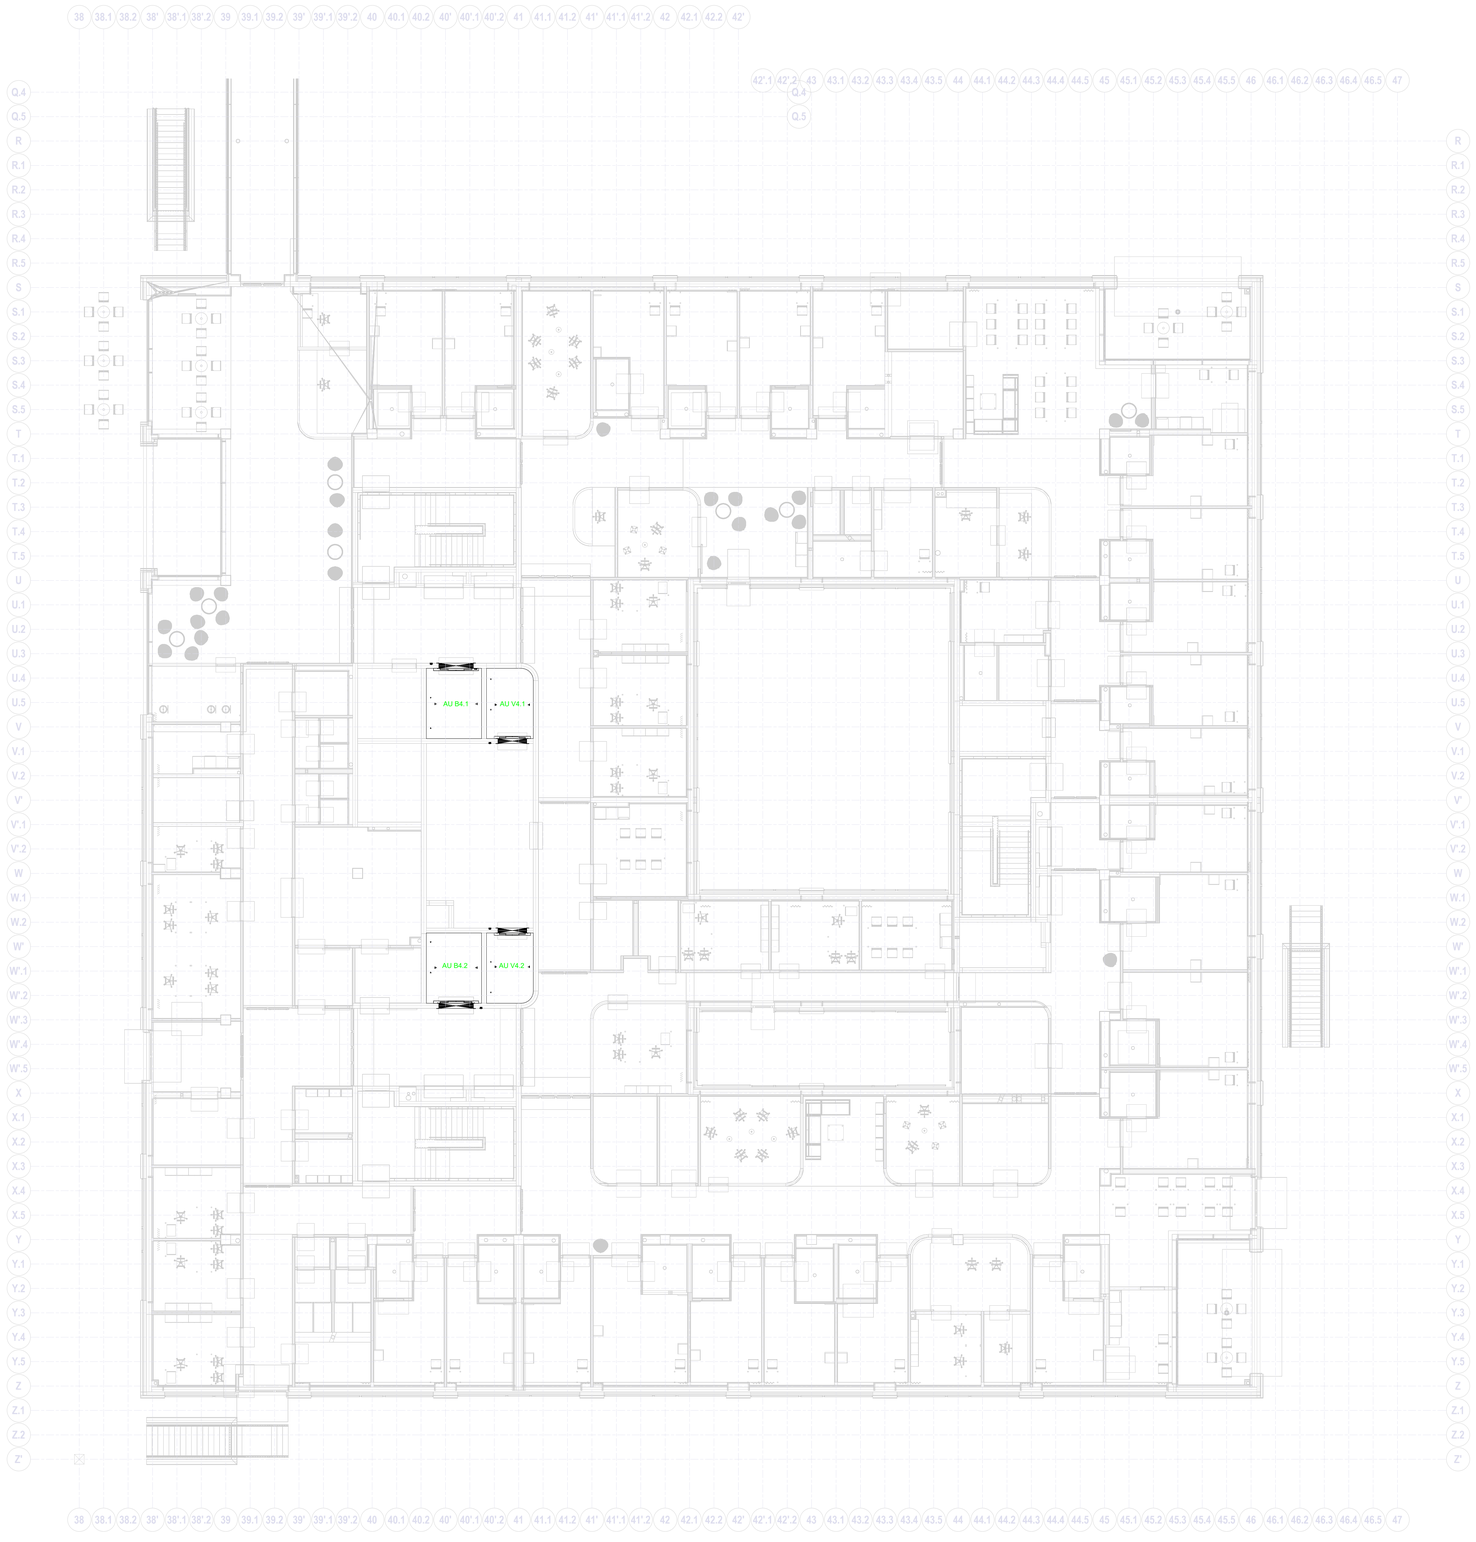

Index	Änderung	Datum
A	Erstellung LPH5	23.01.2026

STAND	PLANINHALT
23.01.2026	Grundriss Aufzugsplanung ZSG E5
INDEX	PLANNUMMER
A	5-AA-ZKG-ZSG-GR-E0-AUZ-S00-100- A
	PROJEKT
	Neubau Zentralklinikum Georgsheil - Zusammenschluss der Kliniken Aurich, Emden, Norden

PLANUNGSPHASE	GEBÄUDETEIL	SEKTOR
LPH 5 - Ausführungsplanung	ZSG	XXX
PLANFORMAT	MASSSTAB	LOD
A0	1 : 100	XXX
PLANSTAND 3D-MODELL	INDEX 3D-MODELL	
XXX	XXX	

GEBÄUDE

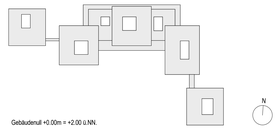

Gebäudenull =0.00m = +2.00 ü.NN.

BAUHERR	Trägergesellschaft Kliniken Aurich-Emden-Norden mbH Wallinghausener Str. 8-12, 26603 Aurich
PROJEKTSTEUERUNG	BOS Projektmanagement GmbH Berliner Allee 7, 30175 Hannover
ARCHITEKT	gmp International GmbH Reinbahn 5-7, 52062 Aachen
FACHPLANER	Ramboll Deutschland GmbH Kopenhagener Str. 60-68 Haus D, 13407 Berlin