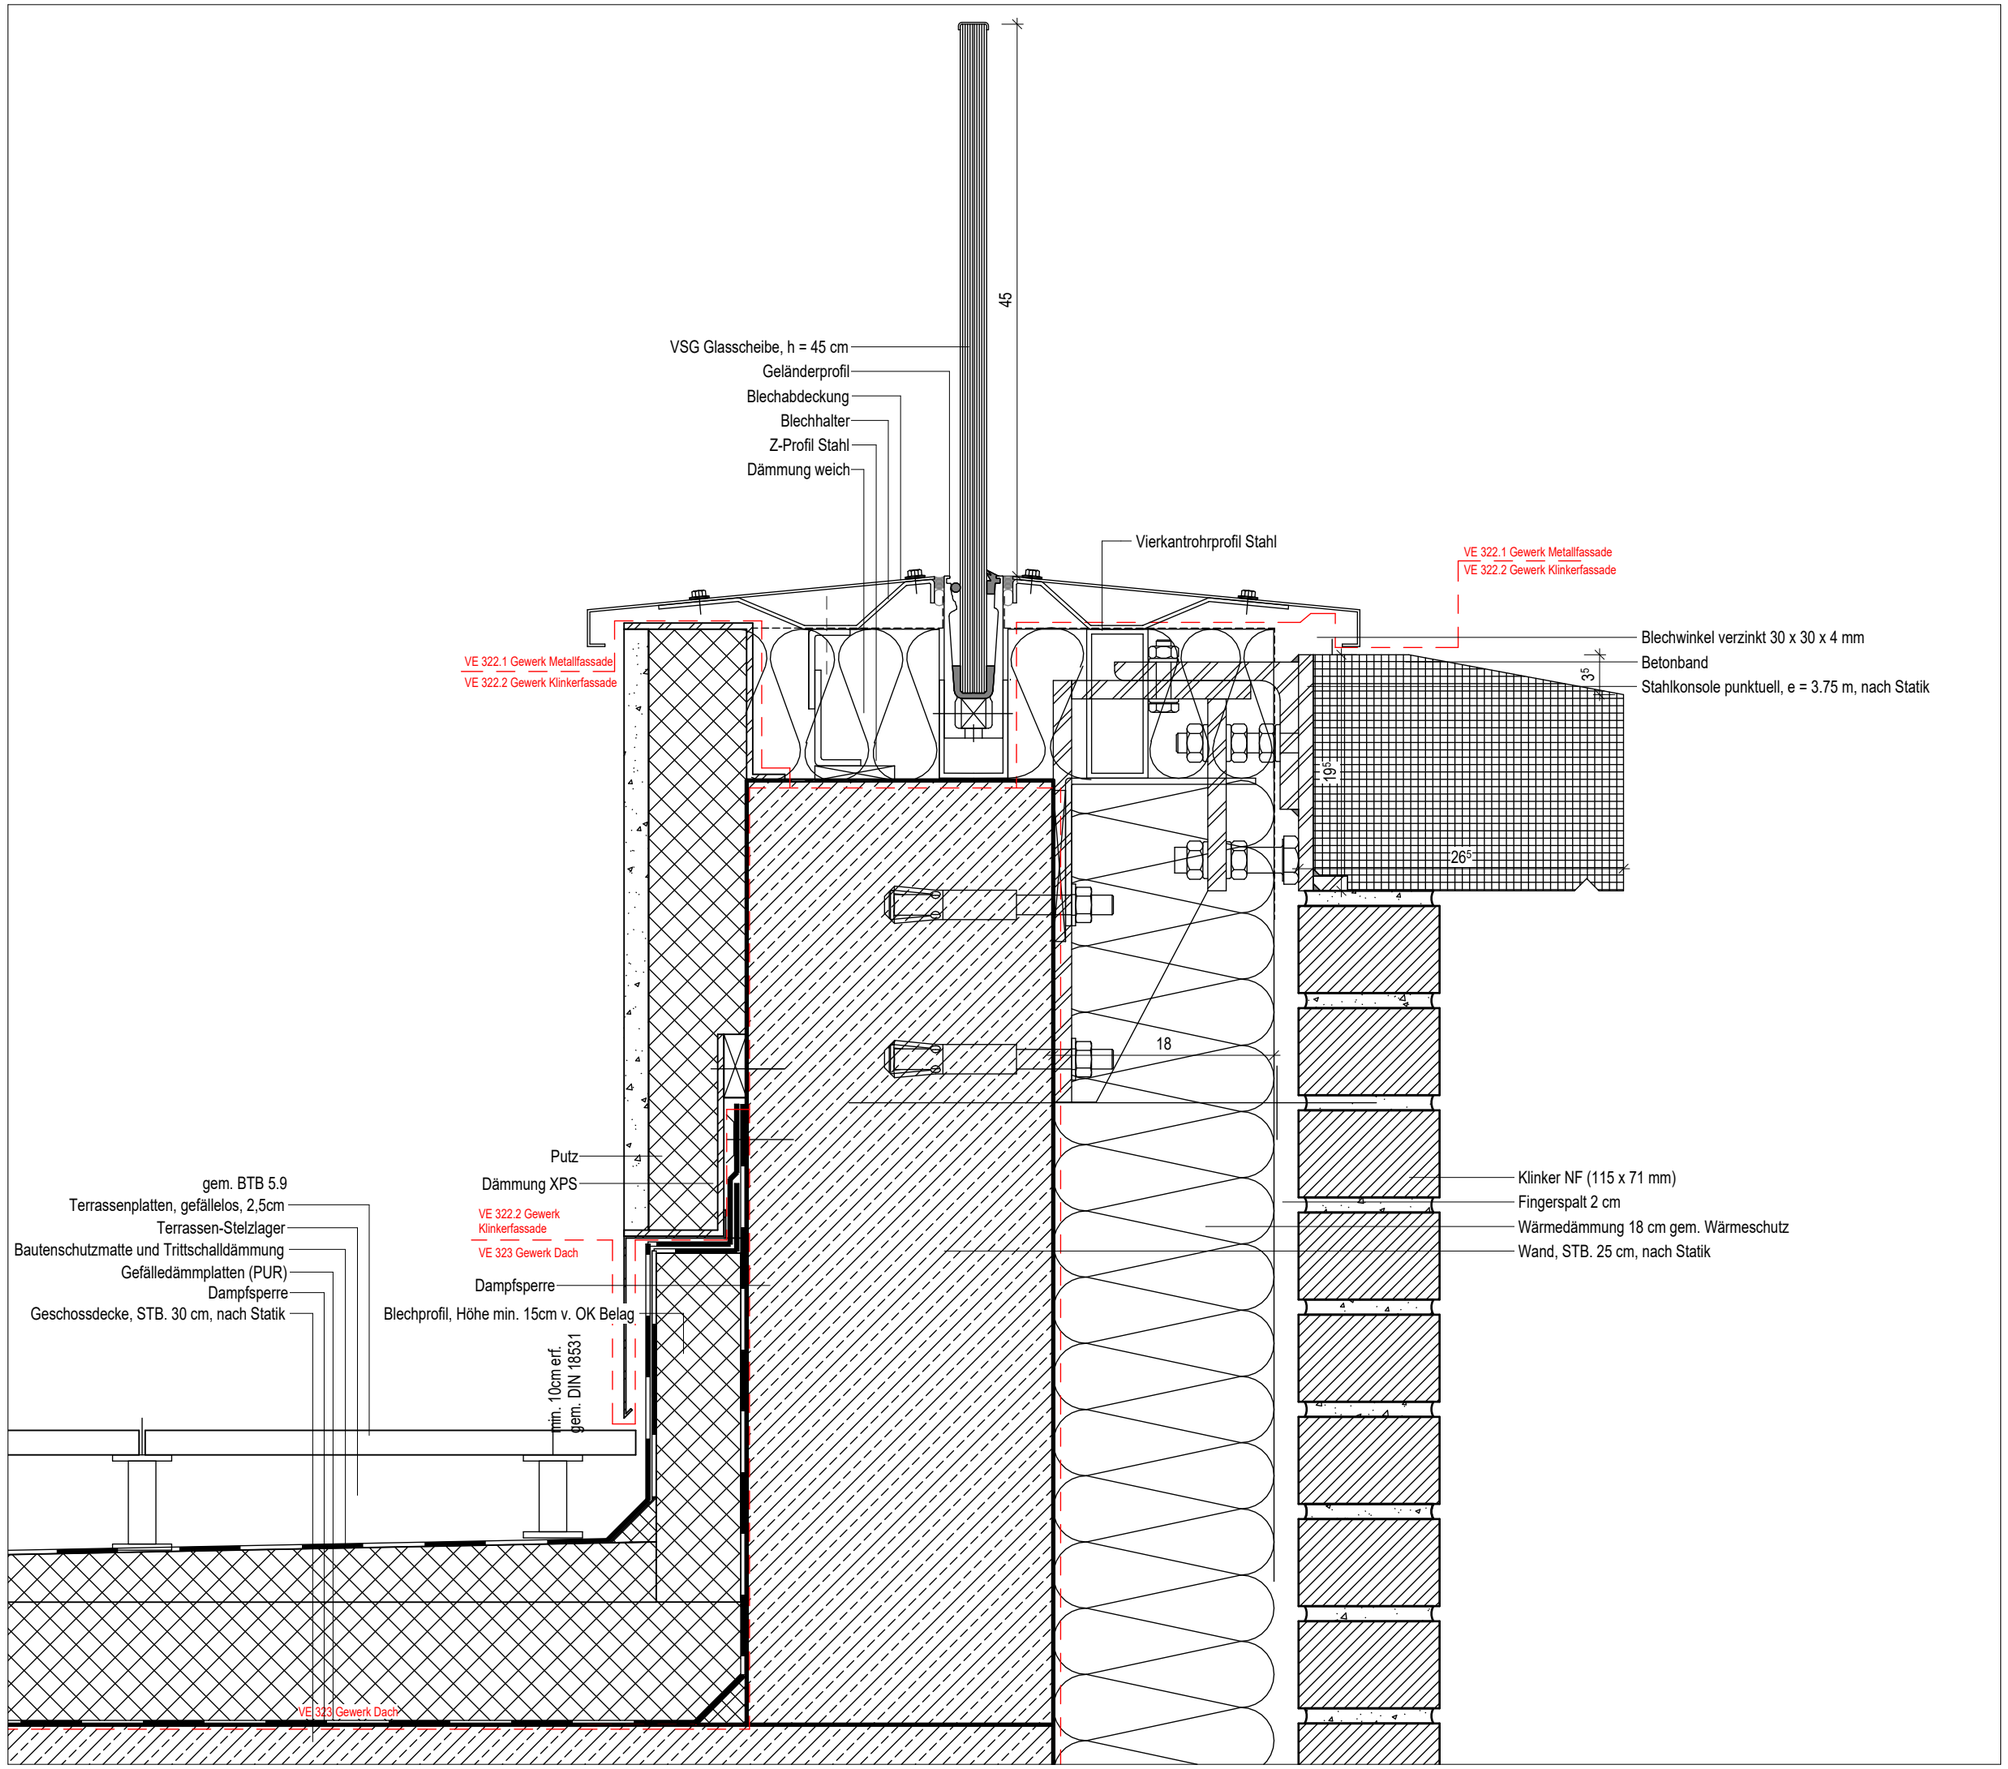

Index	Änderungen	Datum
A	Ausführung VE 323 Dach	15.08.2025

PROJEKT

Neubau Zentralklinikum Georgsheil
- Zusammenschluss der Kliniken
Aurich, Emden, Norden

BAUHERR

Trägergesellschaft
Kliniken Aurich-Emden-Norden mbH
Wallinghausener Str. 8-12, 26603 Aurich

PROJEKTSTEUERUNG

BOS Projektmanagement GmbH
Berliner Allee 7, 30175 Hannover

ARCHITEKT

gmp International GmbH
Rennbahn 5-7, 52062 Aachen

PLANSTAND 3D-MODELL

INDEX 3D-MODELL

STAND
15.08.2025

PLANUNGSPHASE

INDEX
A

PLANNUMMER
6-AR-ZKG-UBG-DT-XX-DAC-004-005-A

PLANINHALT
Attika an Klinkerfassade,
Loggiabrüstung

GEBÄUDETEIL

PLANFORMAT
DIN A3

MASSSTAB
1 : 5