


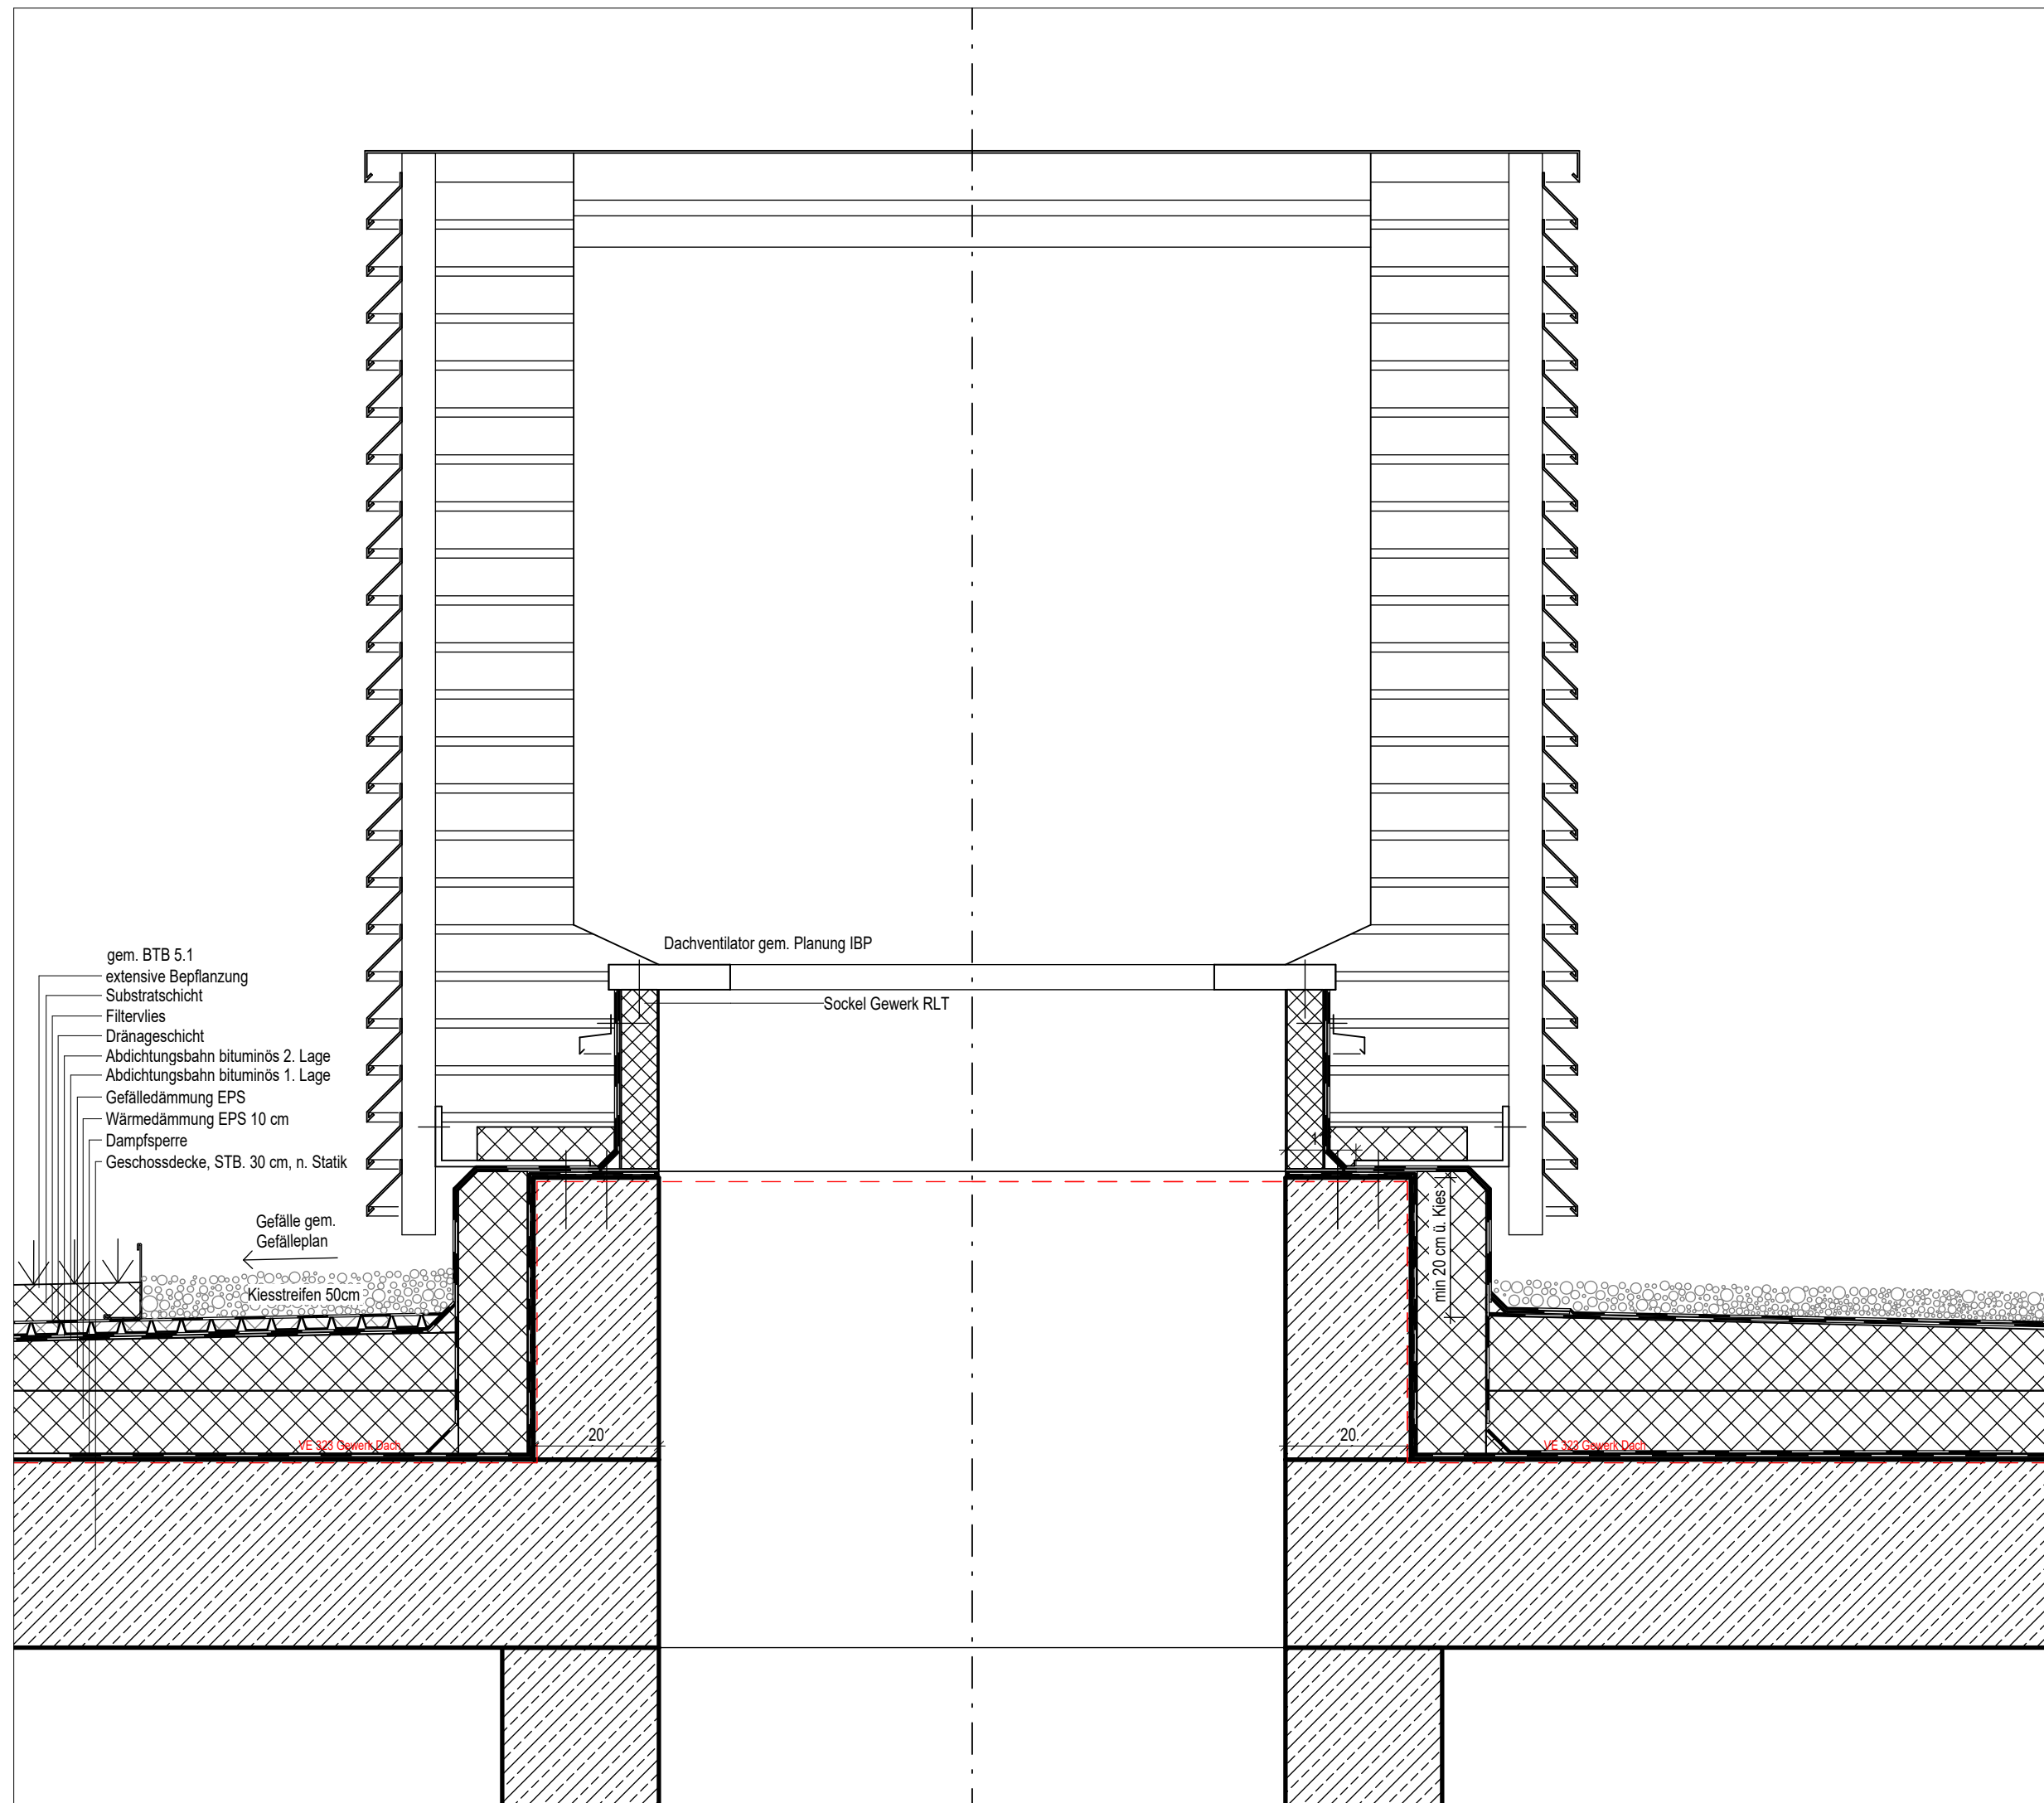

A	Ausführung VE 323 Dach	15.08.2025
Index	Änderungen	Datum

PROJEKT

Neubau Zentralklinikum Georgsheil
- Zusammenschluss der Kliniken
Aurich, Emden, Norden

BAUHERR

Trägergesellschaft
Kliniken Aurich-Emden-Norden mbH
Wallinghausener Str. 8-12, 26603 Aurich



PROJEKTSTEUERUNG

BOS Projektmanagement GmbH
Berliner Allee 7, 30175 Hannover

 **BOS**
Projektmanagement GmbH

ARCHITEKT

gmp International GmbH
Rennbahn 5-7, 52062 Aachen

gmp

PLANSTAND 3D-MODELL INDEX 3D-MODELL

STAND
15.08.2025

PLANUNGSPHASE INDEX
A

PLANNUMMER

6-AR-ZKG-UBG-DT-XX-DAC-045-010-A

PLANINHALT

GEBÄUDETEIL

PLANFORMAT	MASSSTAB
DIN A3	1 : 10