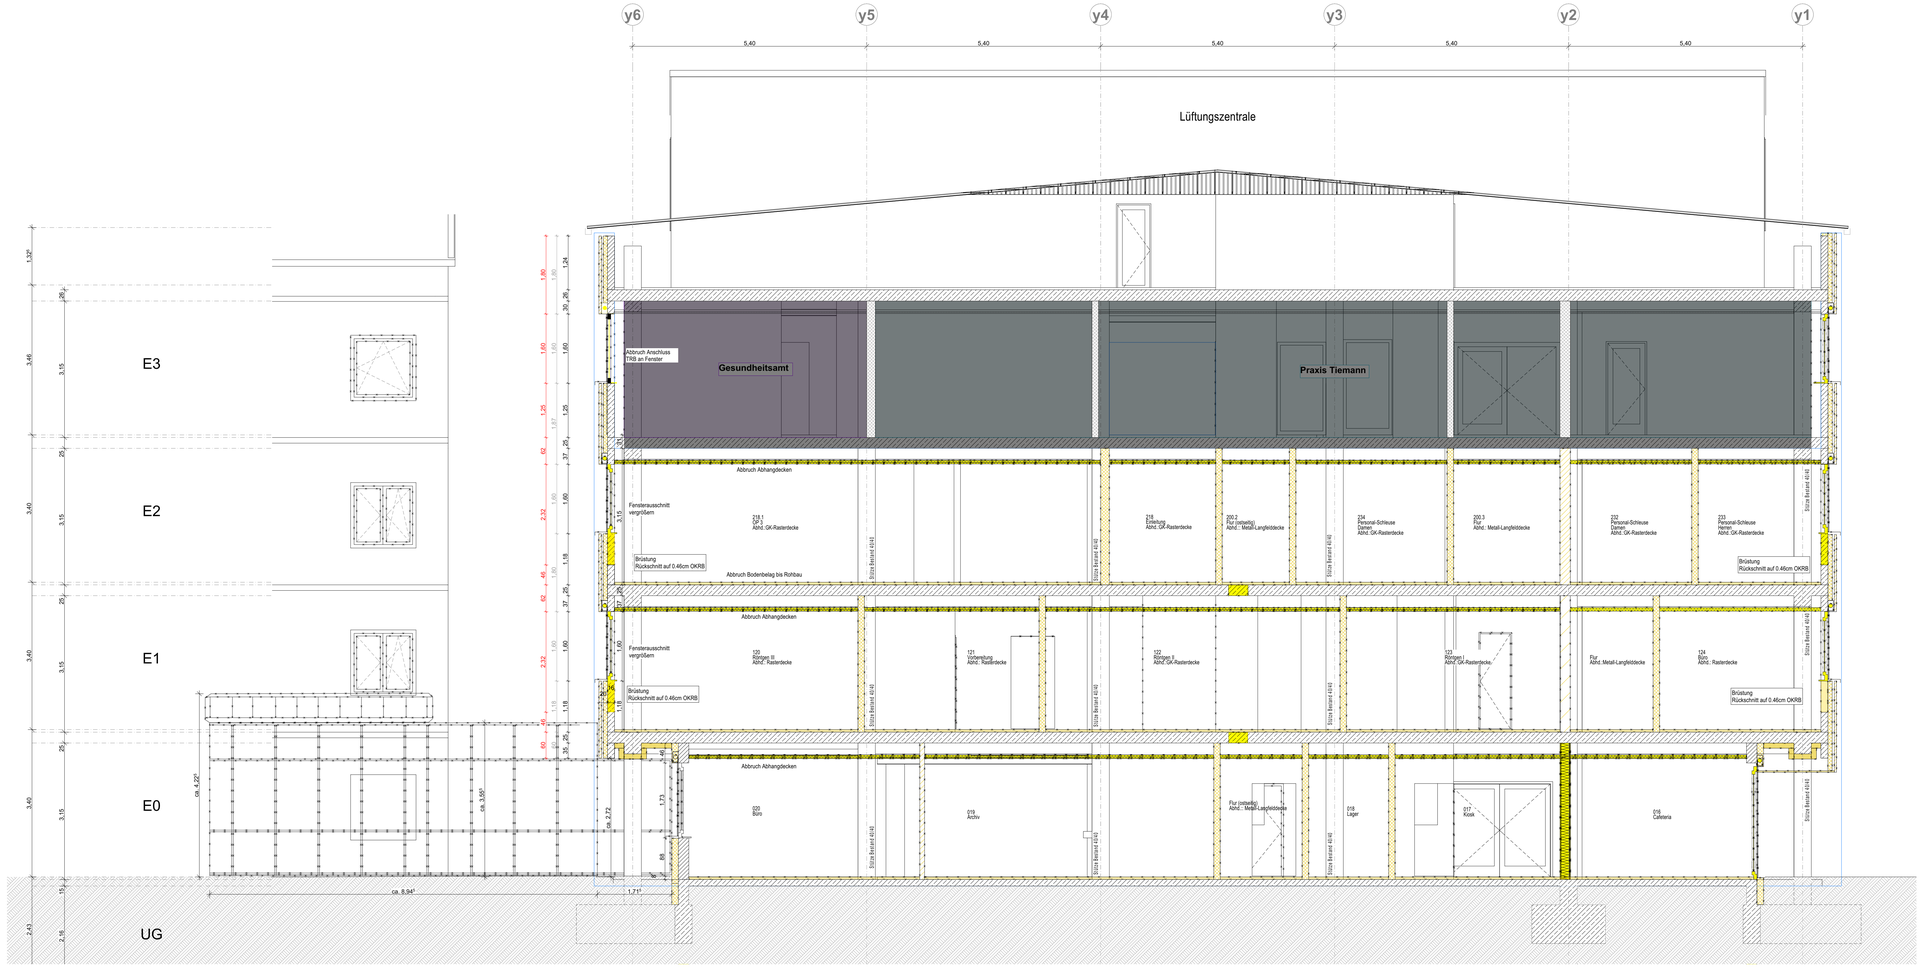

BAUABSCHNITTE

- keine Bearbeitung
- 1. BA
- 2. BA
- 3. BA
- aktiver Bauabschnitt
- inaktiver Bauabschnitt

BAUARTEN BESTAND

- Stahlbeton
- Mauerwerk
- Trockenbau

EINGEBLENDETE INHALTE EXTERN

- AUTOMATISCHER WARENTRANSPORT
- SANITÄRTECHNIK
- MEDIZINTECHNIK EINRICHTUNG LOSE
- MEDIZINTECHNIK EINRICHTUNG FEST
- ELEKTROTECHNIK

WEITERE SYMBOLE

- FLUCHTWEGRICHTUNG
- FRISCHLUFTZUFUHR ENTRAUCHUNG
- EINSPEISUNG LÖSCHWASSER

BAUNULL: +/- 0.00 m = +78,92 Ü. NHN

Darstellungsebene im Grundriss: 1,00 m über OK FFB

LEGENDE:

1.0 ABKÜRZUNGEN

AHD	= ABGEHÄNGTE DECKE	G30	= BRANDSCHUTZVERGLASUNG	S	= SONNENSCHUTZ
AV	= ALLGEMEIN STROMVERSORGUNG	---	= GEFRIERSCHRANK	SV	= SICHERHEITSSTROMVERSORGUNG
BD	= BODENDURCHBRUCH	GS	= GESCHIRRSPÜLER	TV	= FERNSEHGERÄT
BMZ	= BRANDMELDEZENTRALE	HK	= HEIZKÖRPER	UK	= UNTERKANTE
BRH	= BRÜSTUNGSH. ROH AB OKFF	HY	= HYDRANTENANSCHLUSS	UKD	= UNTERKANTE DECKE
BRF	= BRÜSTUNGSH. FERTIG AB OKFF	KS	= KÜHLSCHRANK	UZ	= UNTERZUG
BTM	= BETÄUBUNGSMITTELFACH	LKA	= LIEGENDERKRANKENANFAHRT	ÜZ	= ÜBERZUG
BZA	= BEZUGSACHSE	M	= MODULSCHRANK	V	= VERDUNKELUNG (AUSSEN)
DA	= DACHABLAUF	MED-KS	= MED-KÜHLSCHRANK	VS	= VORSATZSCHALE
DD	= DECKENDURCHBRUCH	MW	= MIKROWELLE	VSG	= VERBUNDSICHERHEITSGLAS
DESI	= DESINFEKTIONSSPENDER	NA	= NOTAUSGANG	WD	= WANDDURCHBRUCH
DS	= DECKENSCHLITZ	OK	= OBERKANTE	WF	= WERTFACH
ELT	= ELEKTRO	RA	= ROHRACHSE	WM	= WASCHMASCHINE
F	= FEUERLÖSCHEINRICHTUNG	REVI	= REVISIONSÖFFNUNG	WS	= WANDSCHLITZ
F30/90	= BRANDSCHUTZANFORDERUNG	RFB	= ROHFUSSBODEN	WU	= WASSERUNDURCHLÄSSIG
FFB	= FERTIGFUSSBODEN	RÖFI	= RÖNTGENFILMBETRACHTER	WV	= WANDVERSTÄRKUNG
		RR	= REGENFALLROHR	ZBV	= ZUR BESONDEREN VERWENDUNG
		RWA	= RAUCH-WÄRME-ABZUG		

2.0 SYMBOLE IM GRUNDRISS

+0.00 / +0.00 = OKFF / OKRD

+0.00 / +0.00 = OKFF BESTAND / OKRD BESTAND

D02 / 0123 = DETAIL D02 / SIEHE PLAN ...-...-0123

HINWEIS HÖHENKOTEN BEZIEHEN SICH IMMER AUF +-0.00 = OKFF EG, BRH UND TÜRHÖHEN BEZIEHEN SICH AUF OKFF.

2.1 TÜRNUMMERN

TÜRNUMMER	XX	BESCHLAG	XX XX
TÜRBLATT	XX	BRANDSCHUTZ	XX XX
SCHALLSCHUTZ	XX		
SONDERAUSST.	XX		

X.XX / X.XX = TÜRBREITE ROHBAU / TÜRHÖHE ROH AB OKFF

GLASAUSSCHNITT

BESCHLAG
DR = DRÜCKER
KN = KNAUF
– = OHNE BESCHLAG
WC = WC-BESCHLAG

SONDERAUSSTATTUNG
OTS = OBENTÜRSCHLIESSER
PIN = TASTENFELD
NA = NOTAUSGANG
TSR = SCHLIESSELUNG Ü. RAUCHM.
AUTO = AUTOMATIKANTRIEB
US = UNTERSCHNITT
FTS = FLUCHTTÜRSTEUERUNG

BRANDSCHALLSCHUTZ
T30 = BRANDSCHUTZTÜR
RS = RAUCHSCHUTZTÜR
RD = RAUCHDICHT
SSK I = Rw = 27dB
SSK II = Rw = 32dB
SSK III = Rw = 37dB
SSK IV = Rw = 42dB

TÜRBLATT
HZ = HOLZTÜR
VK = VOLLKUNSTSTOFF
MG = METALL-GLAS-TÜR
GL = GLASTÜR
ST = STAHLTÜR
EG = EDELSTAHLTÜR
– = KEIN TÜRBLATT

3.0 SYMBOLE IN SCHNITT UND ANSICHT

± 0.00 = OBERKANTE ROHBAU bzw. UNTERKANTE ROHBAU

-0.15 = OBERKANTE AUSBAU bzw. UNTERKANTE AUSBAU

4.0 SCHRAFFUREN

Brandschutzdefinitionen nach BS-Konzept:

F0 | F30-A | F60-A | F60-A | F60 A+M

Feuerlöscher (Alg ABC Leuchte je 5 LE)

BESTAND	NEU
6 LE	6 LE
6 LE	6 LE

- STAHLBETON
- MAUERWERK
- MW NACHTRÄGLICH
- GIPSKARTON
- BESTAND
- NEU ALLG.
- STAHLBETON
- BETON UNBEWEHRT
- TROCKENBAU ALLG.
- VORSATZ-SCHALE

5.0 DECKENHÖHEN

IS	XX	IS	XX
IH			
IE	XX	IZ	XX

IH = INSTALLATIONSHÖHE
AD = ABGEHÄNGTE DECKE
LH = RAUMHÖHE
FB = FUSSBODENAUFBAU

DECKENVERSPRUNG

6.0 SYMBOLE IM GRUNDRISS (SANITÄR)

- HANDWASCHBECKEN
- WASCHTISCH
- ÄRZTE-WASCHTISCH MIT ARMHEBEL-ARMATUR
- WC-BECKEN
- AUSGUSSBECKEN
- AUSGUSSBECKEN MIT DESINF.-DOSIERGERÄT
- BODENABLAUF
- STECKBECKENSPÜLER
- PAPIERHANDTUCHSPENDER UND ABFALLPORKB
- BESTANDSMÖBLIERUNG DARSTELLUNG **OHNE** FÜLLFLÄCHEN
- NEUE MÖBLIERUNG DARSTELLUNG **MIT** FÜLLFLÄCHEN

7.0 SYMBOLE IM DECKENSPIEGEL

- ZULUFT
- ABLUFT
- BRANDMELDER
- PERSONENMELDER
- KAMERA
- LAUTSPRECHER
- FLUCHTWEGELEUCHTE
- LEUCHTE ... (P) PENDELLEUCHTE
- LANGFELDLEUCHTE ... (E) EINBAU
- RASTERLEUCHTE ... (A) AUFBAU
- WANDLEUCHTE ... (D) DOWNLIGHT

Planindex	ÄNDERUNGEN / ERGÄNZUNGEN:	NAME:	DATUM:
03	Anpassung Höhe u. Höhenlage EG Fenster	KEn	24.06.2026
02	Ergänzung Liegenkrankenvorfahrt	KEn	17.06.2026
01	Ergänzung Schriftfelder u. Wandvorlagen, Ergänzung Abhangdecken, Anpassung Außenwandaufbau	KEn	16.06.2026

Bauherr / Mieter/mme

Burghof-Klinik GmbH & Co. KG
Fachkrankenhaus für Psychiatrie, Psychotherapie und Psychosomatik
Rittersstrasse 19
31737 Rinteln

Entwurfsverfasser:

GS P Architekten GmbH & Co. KG
Am Speicher XI Segment 6
28217 Bremen
T (0421) 20 36 4 - 0
F (0421) 20 36 4 - 28
www.architekten-gsp.de
info@architekten-gsp.de

Liegenschaft/ Adresse:
Virchowstraße 5
31737 Rinteln

LGNr.:
002-78-11

Gebäude / Bauwerk / Bauteil / Trakt / Objekt:
A-A_Abbruch

Geb.-Nr.:

Planinhalt / Geschoss:
Abbruchpläne
Schnitt-01A-A_Abbruch

Planungsstufe / Leistungsphase:
Ausführungsplanung

Gezeichnet: KEn, JWo
Bearbeitet:

Maßstab: 1:50
Blatt-Gr.: DIN A1 ÜL
Plan-Nr.: 196_5_ARCH_2BA_SN
Datum: 25.06.2026

CAD-Projektdatei: 196 RIN PSY
Status: VORABZUG

FREIGABE BAUHERR:

Datum/Unterschrift Projektleitung

Datum/Unterschrift