
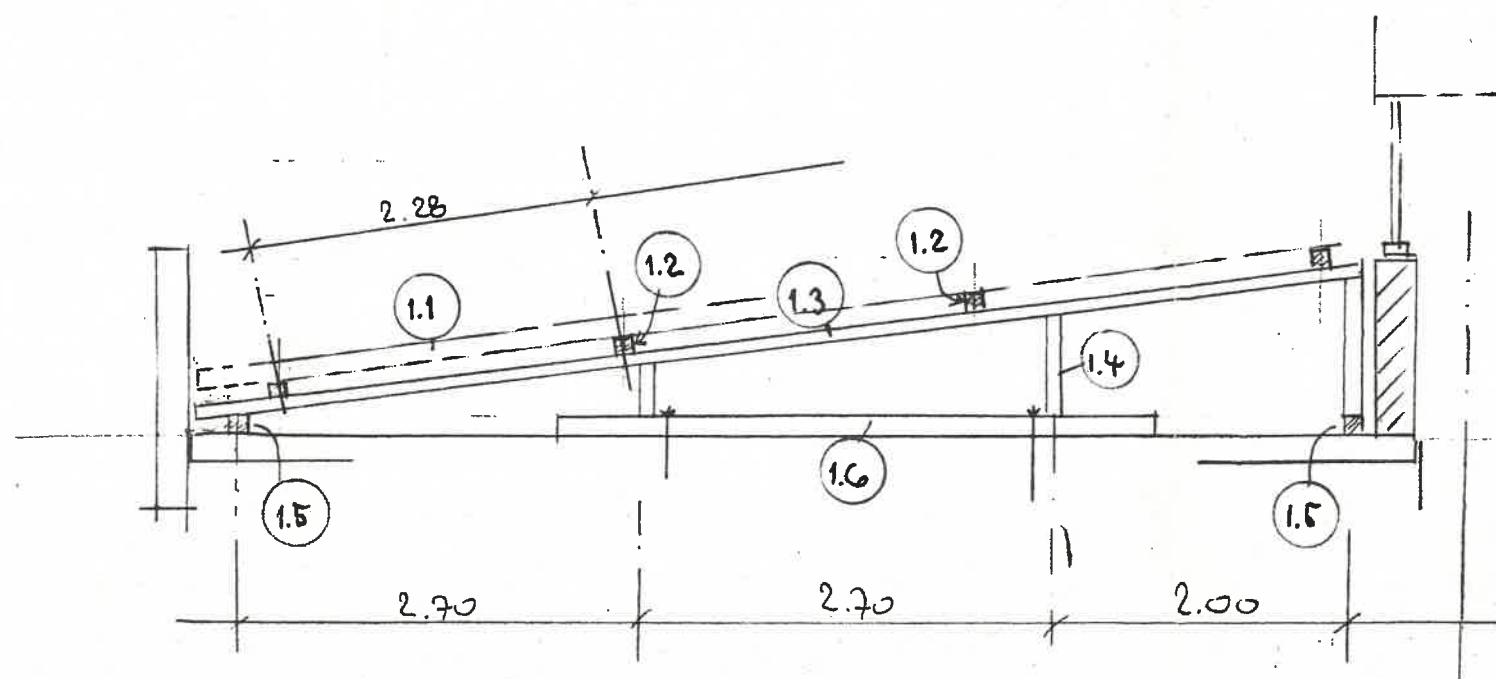


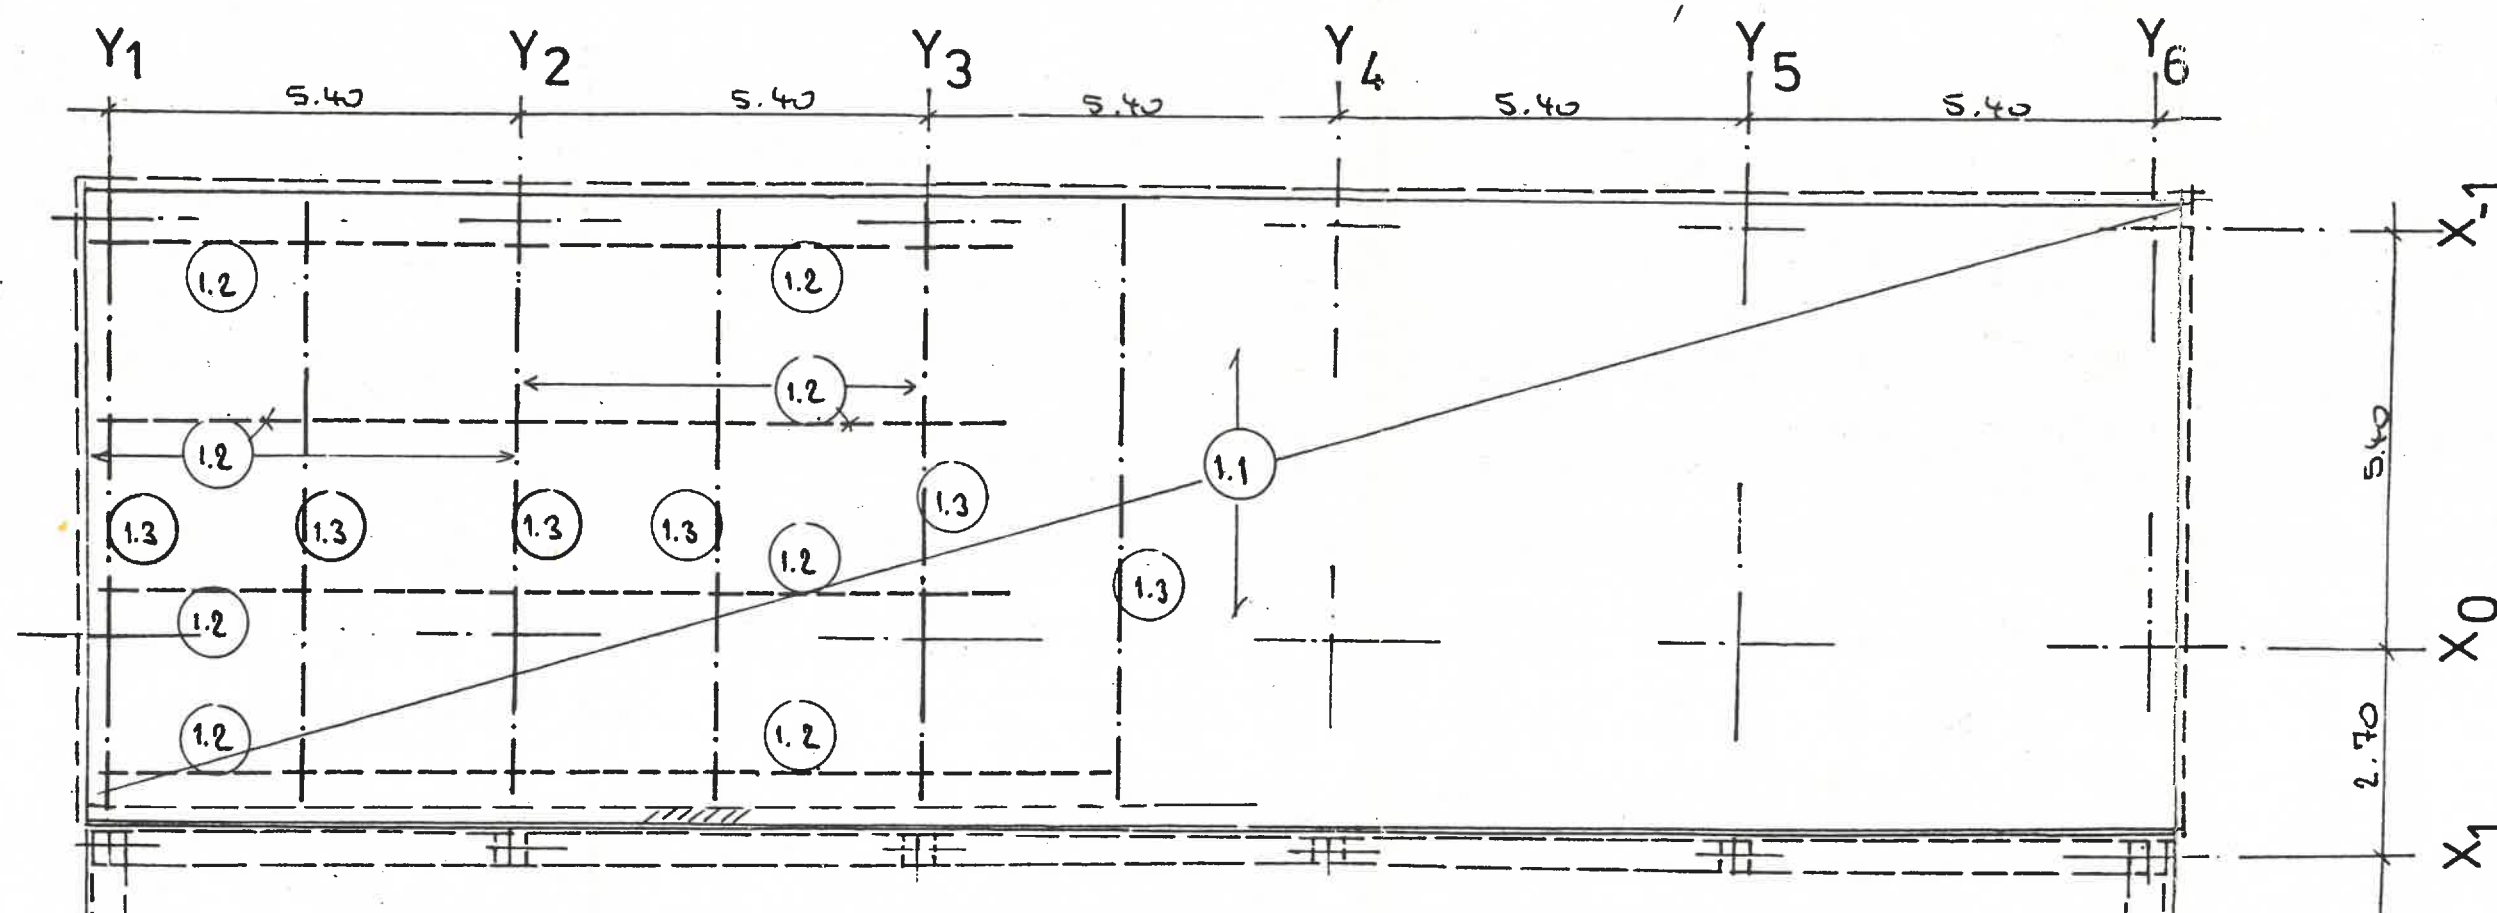


2. AUSFERTIGUNG
 IN STATISCHER HINSICHT GEPRÜFT
 PRÜF.-NR. X 2 6 / 85
 DATUM 26. 08. 85
 DR.-ING. WERNER PREUSS
 PRÜFINGENIEUR FÜR BAUSTATIK
 FACHRICHT. STEIN-, BETON- U. STAHLBETONBAU
 3 HANNOVER · BAUMSTR. 6 · TEL. 0511 / 81 50 97

BAUTEIL A

POSITIONSPLAN
 DACH

INGENIEURSOZIOZETAT
 DIPL.-ING. J. EILBRECHT
 DIPL.-ING. S. KOSLOWSKI
 Rathenaustraße 38
 6050 Offenbach am Main
 Telefon 06 11 / 88 58 28

84 / 4080

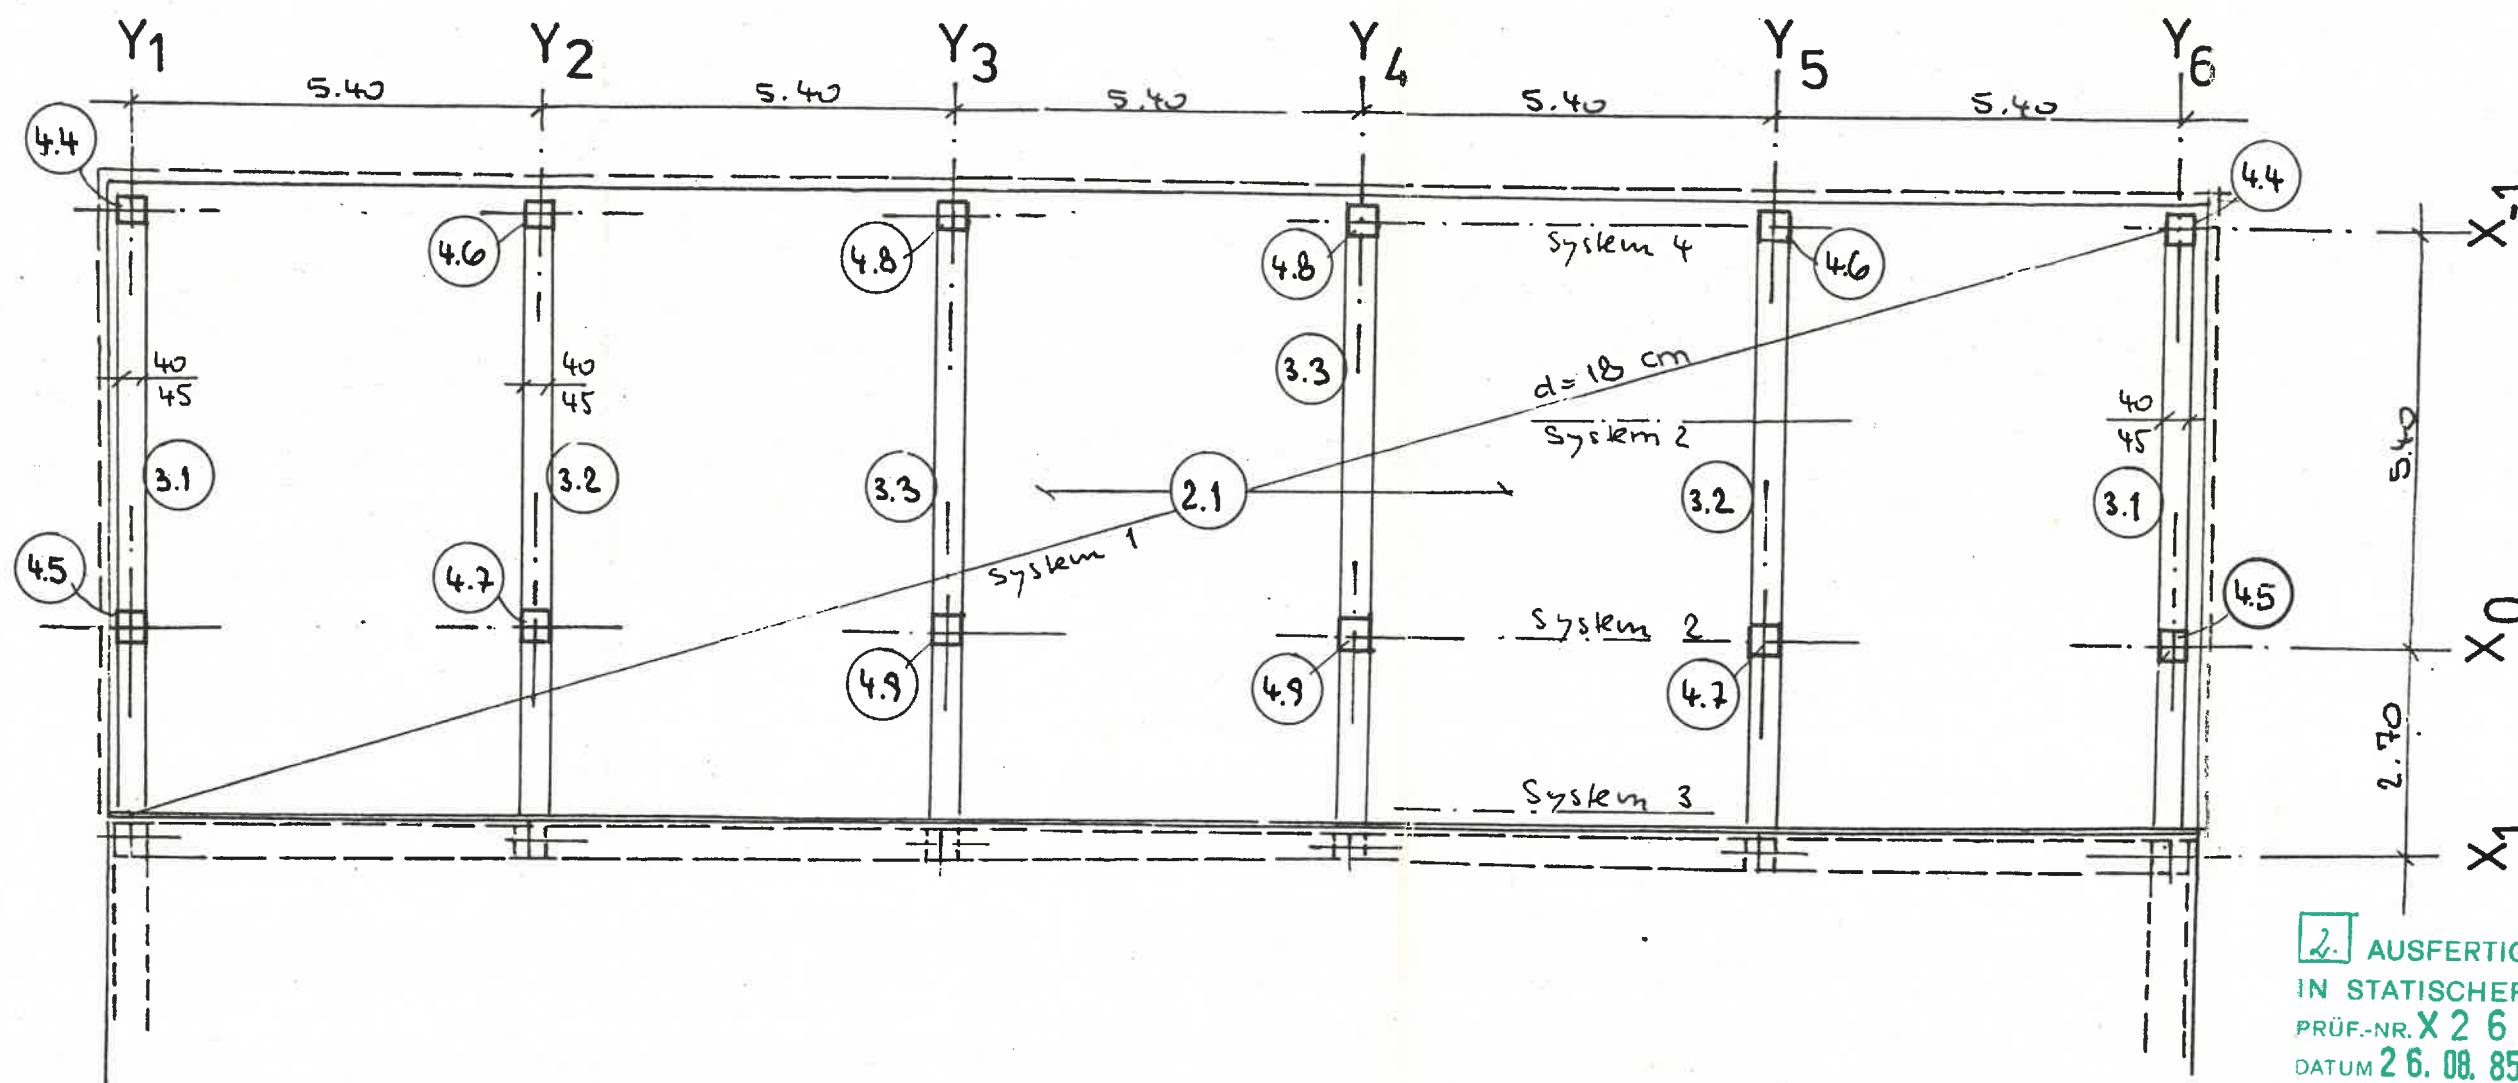


2. AUSFERTIGUNG
 IN STATISCHER HINSICHT GEPRÜFT
 PRÜF.-NR. X 2 6 / 85
 DATUM 26. 08. 85
 DR.-ING. WERNER PREUS
 PRÜFINGENIEUR FÜR BAUSTATIK
 FACHRICHT. STEIN-, BETON- U. STAHLBETONBAU
 3 HANNOVER · BAUMSTR. 6 · TEL. 0511 / 81 50 97

BAUTEIL A
 DECKE ÜBER
 EBENE 2

POSITIONSPLAN

INGENIEURSOZIOZETAT
 DIPL.-ING. J. EILBRECHT
 DIPL.-ING. S. KOSLOWSKI
 Rathenastraße 38
 6050 Offenbach am Main
 Telefon 06 11 / 88 58 28

84 / 4080

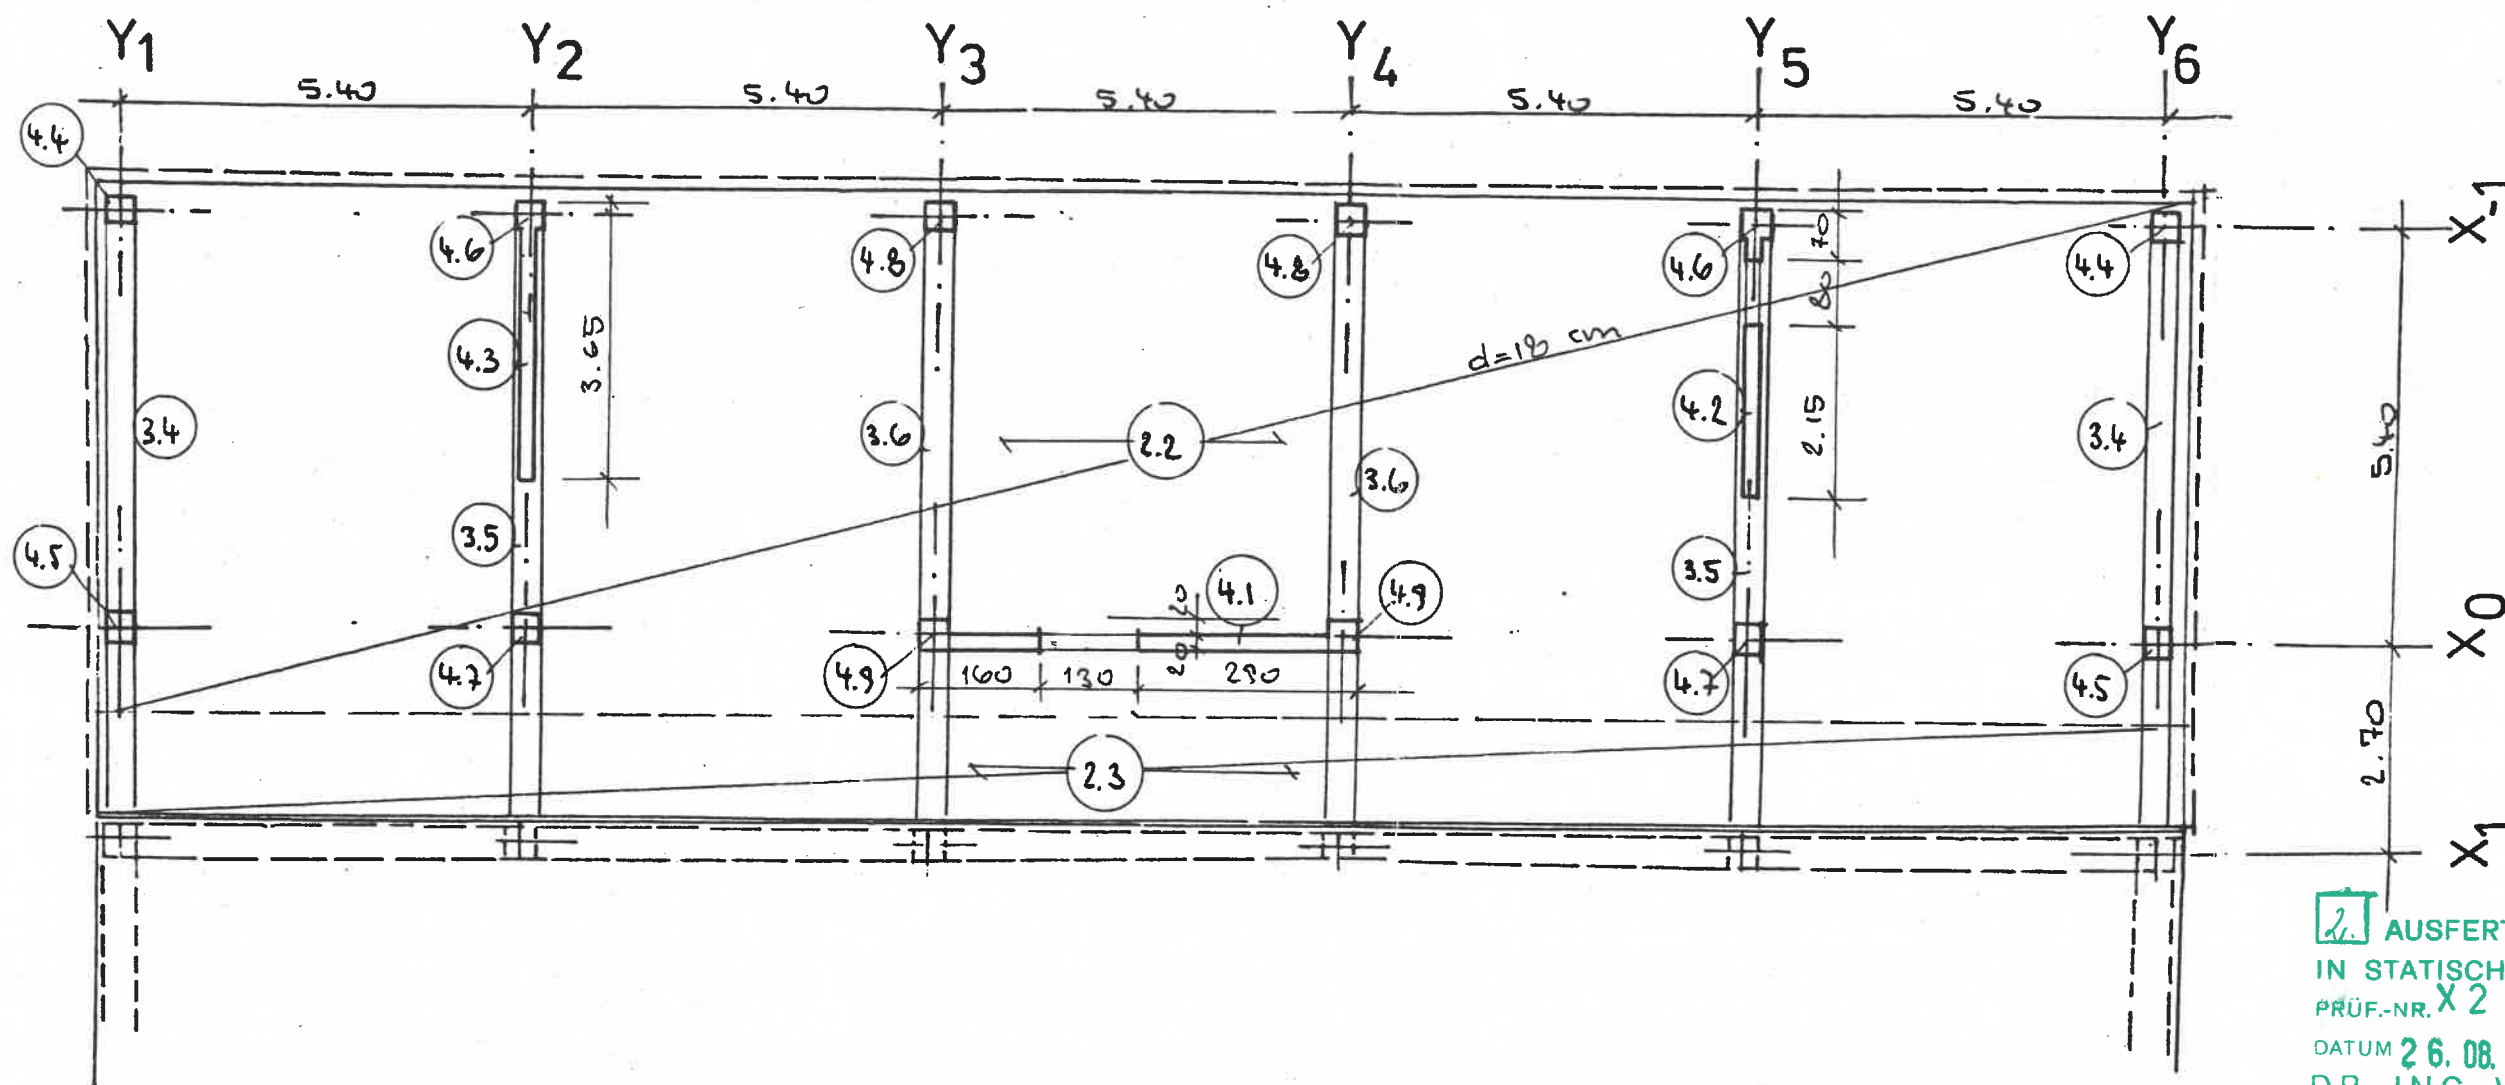


AUSFERTIGUNG
 IN STATISCHER HINSICHT GEPRÜFT
 PRÜF.-NR. X 2 6 / 8 5
 DATUM 26.08.85
 DR.-ING. WERNER PREUSS
 PRÜFINGENIEUR FÜR BAUSTATI
 FACHRICHT. STEIN-, BETON- U. STAHLBETONBAU
 3 HANNOVER · BAUMSTR. 6 · TEL. 0511 / 81 50 97

BAUTEIL A
DECKE ÜBER
EBENE 1

POSITIONSPLAN

INGENIEURSOZIOZETAT
 DIPL.-ING. J. EILBRECHT
 DIPL.-ING. S. KOSLOWSKI
 Rathenaustraße 38
 6050 Offenbach am Main
 Telefon 06 11 / 88 58 28

84 / 4080

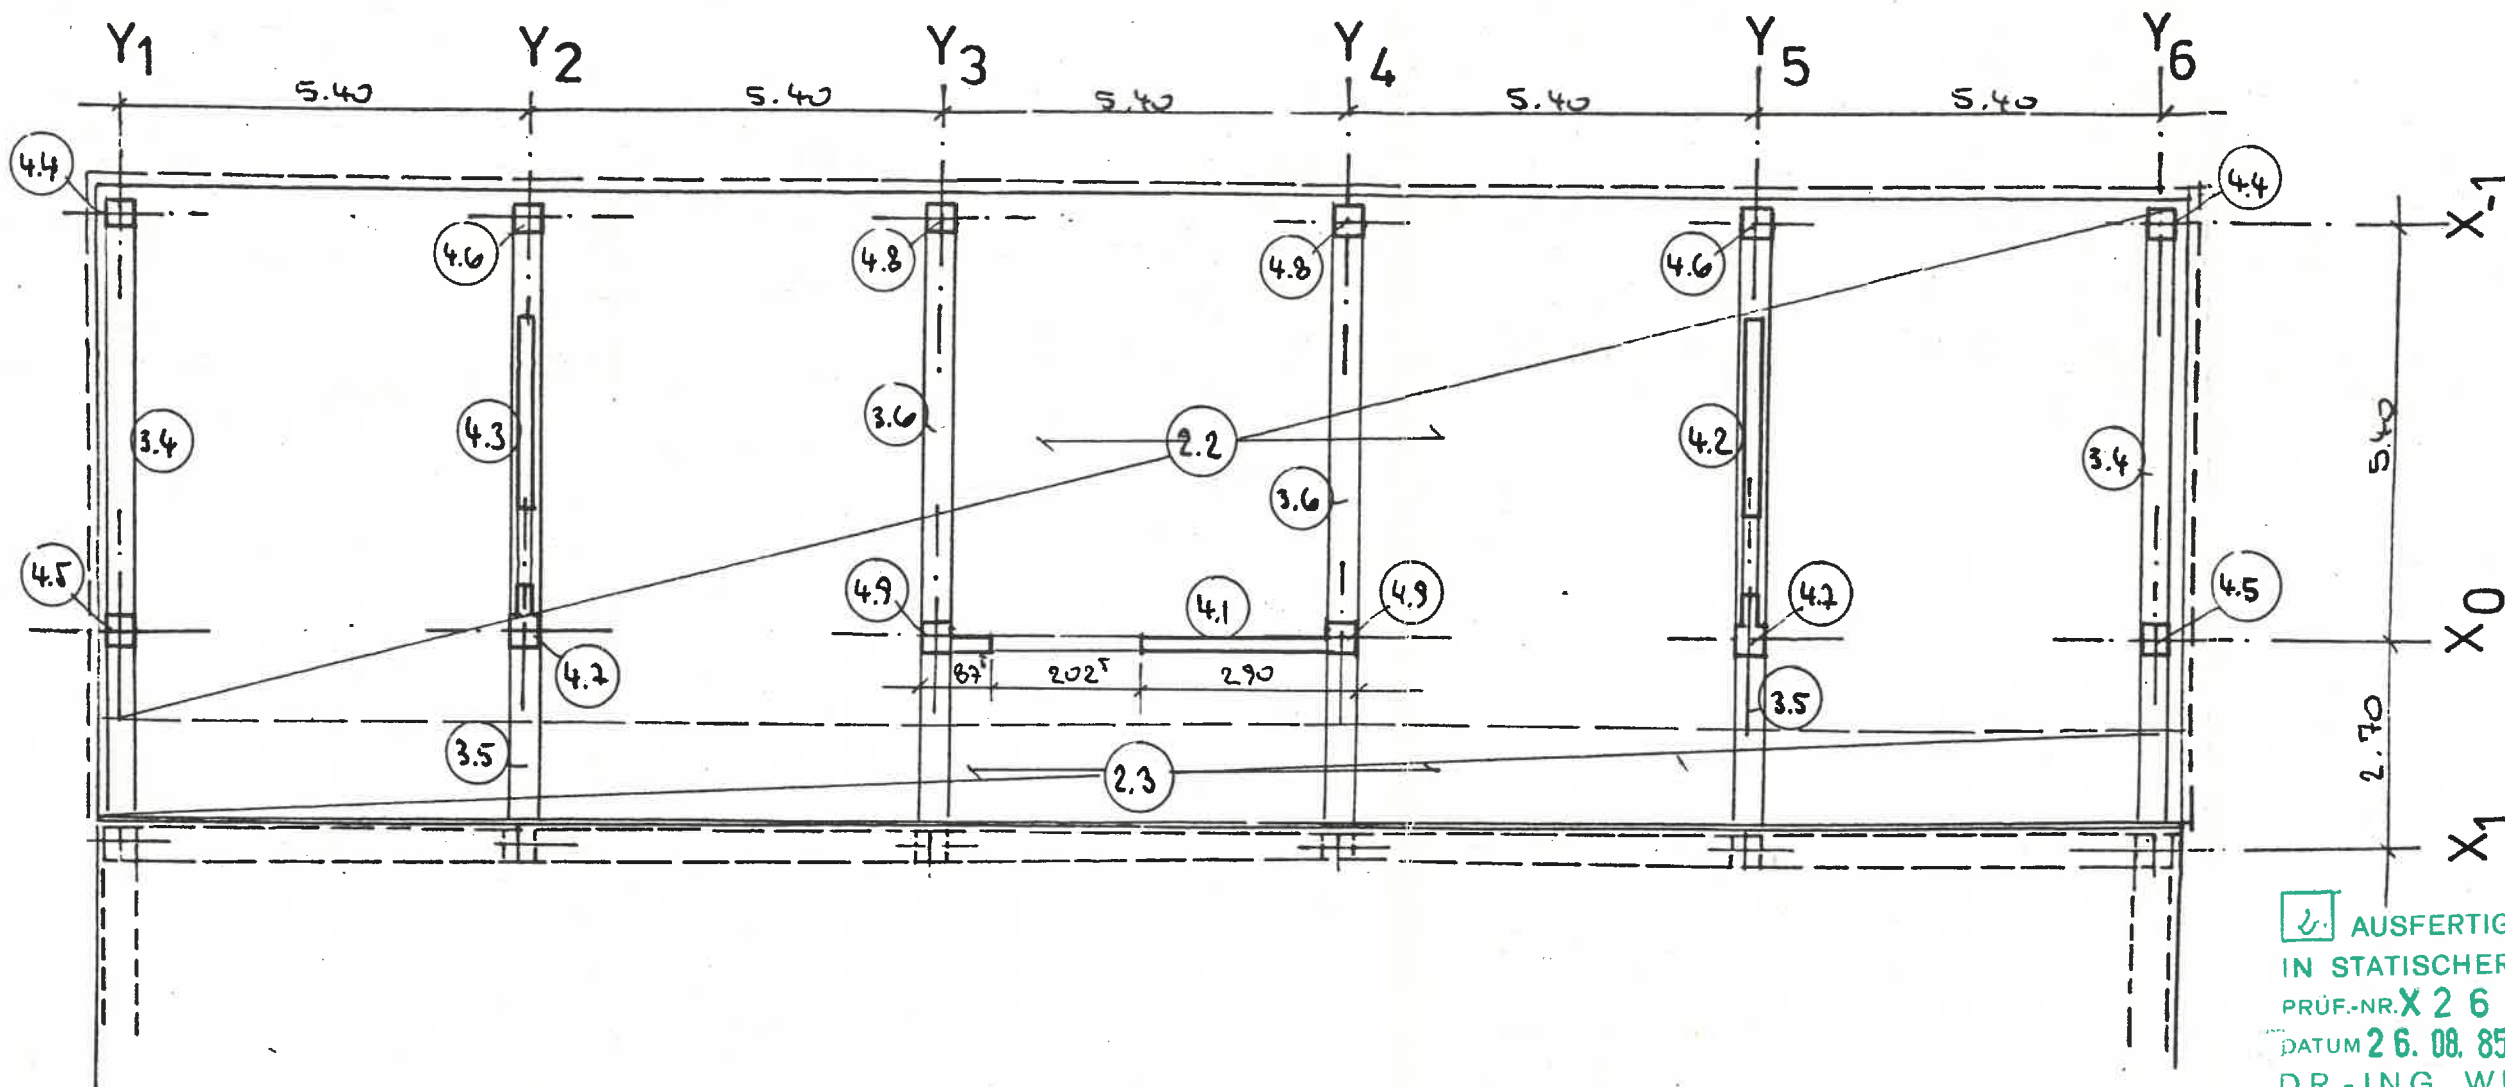


☒ AUSFERTIGUNG
 IN STATISCHER HINSICHT GEPRÜFT
 PRÜF.-NR. X 26 / 85 *Paul*
 DATUM 26. 08. 85
 DR.-ING. WERNER PREUS
 PRÜFINGENIEUR FÜR BAUSTATI
 FACHRICHT. STEIN-, BETON- U. STAHLBETONBAU
 3 HANNOVER · BAUMSTR. 6 · TEL. 0511 / 81 50 97

BAUTEIL A
 DECKE ÜBER
 EBENE 0

POSITIONSPLAN

INGENIEURSOZIOZETAT
 DIPL.-ING. J. EILBRECHT
 DIPL.-ING. S. KOSLOWSKI
 Rathenaustraße 38
 6050 Offenbach am Main
 Telefon 06 11 / 88 58 28

84 / 4080

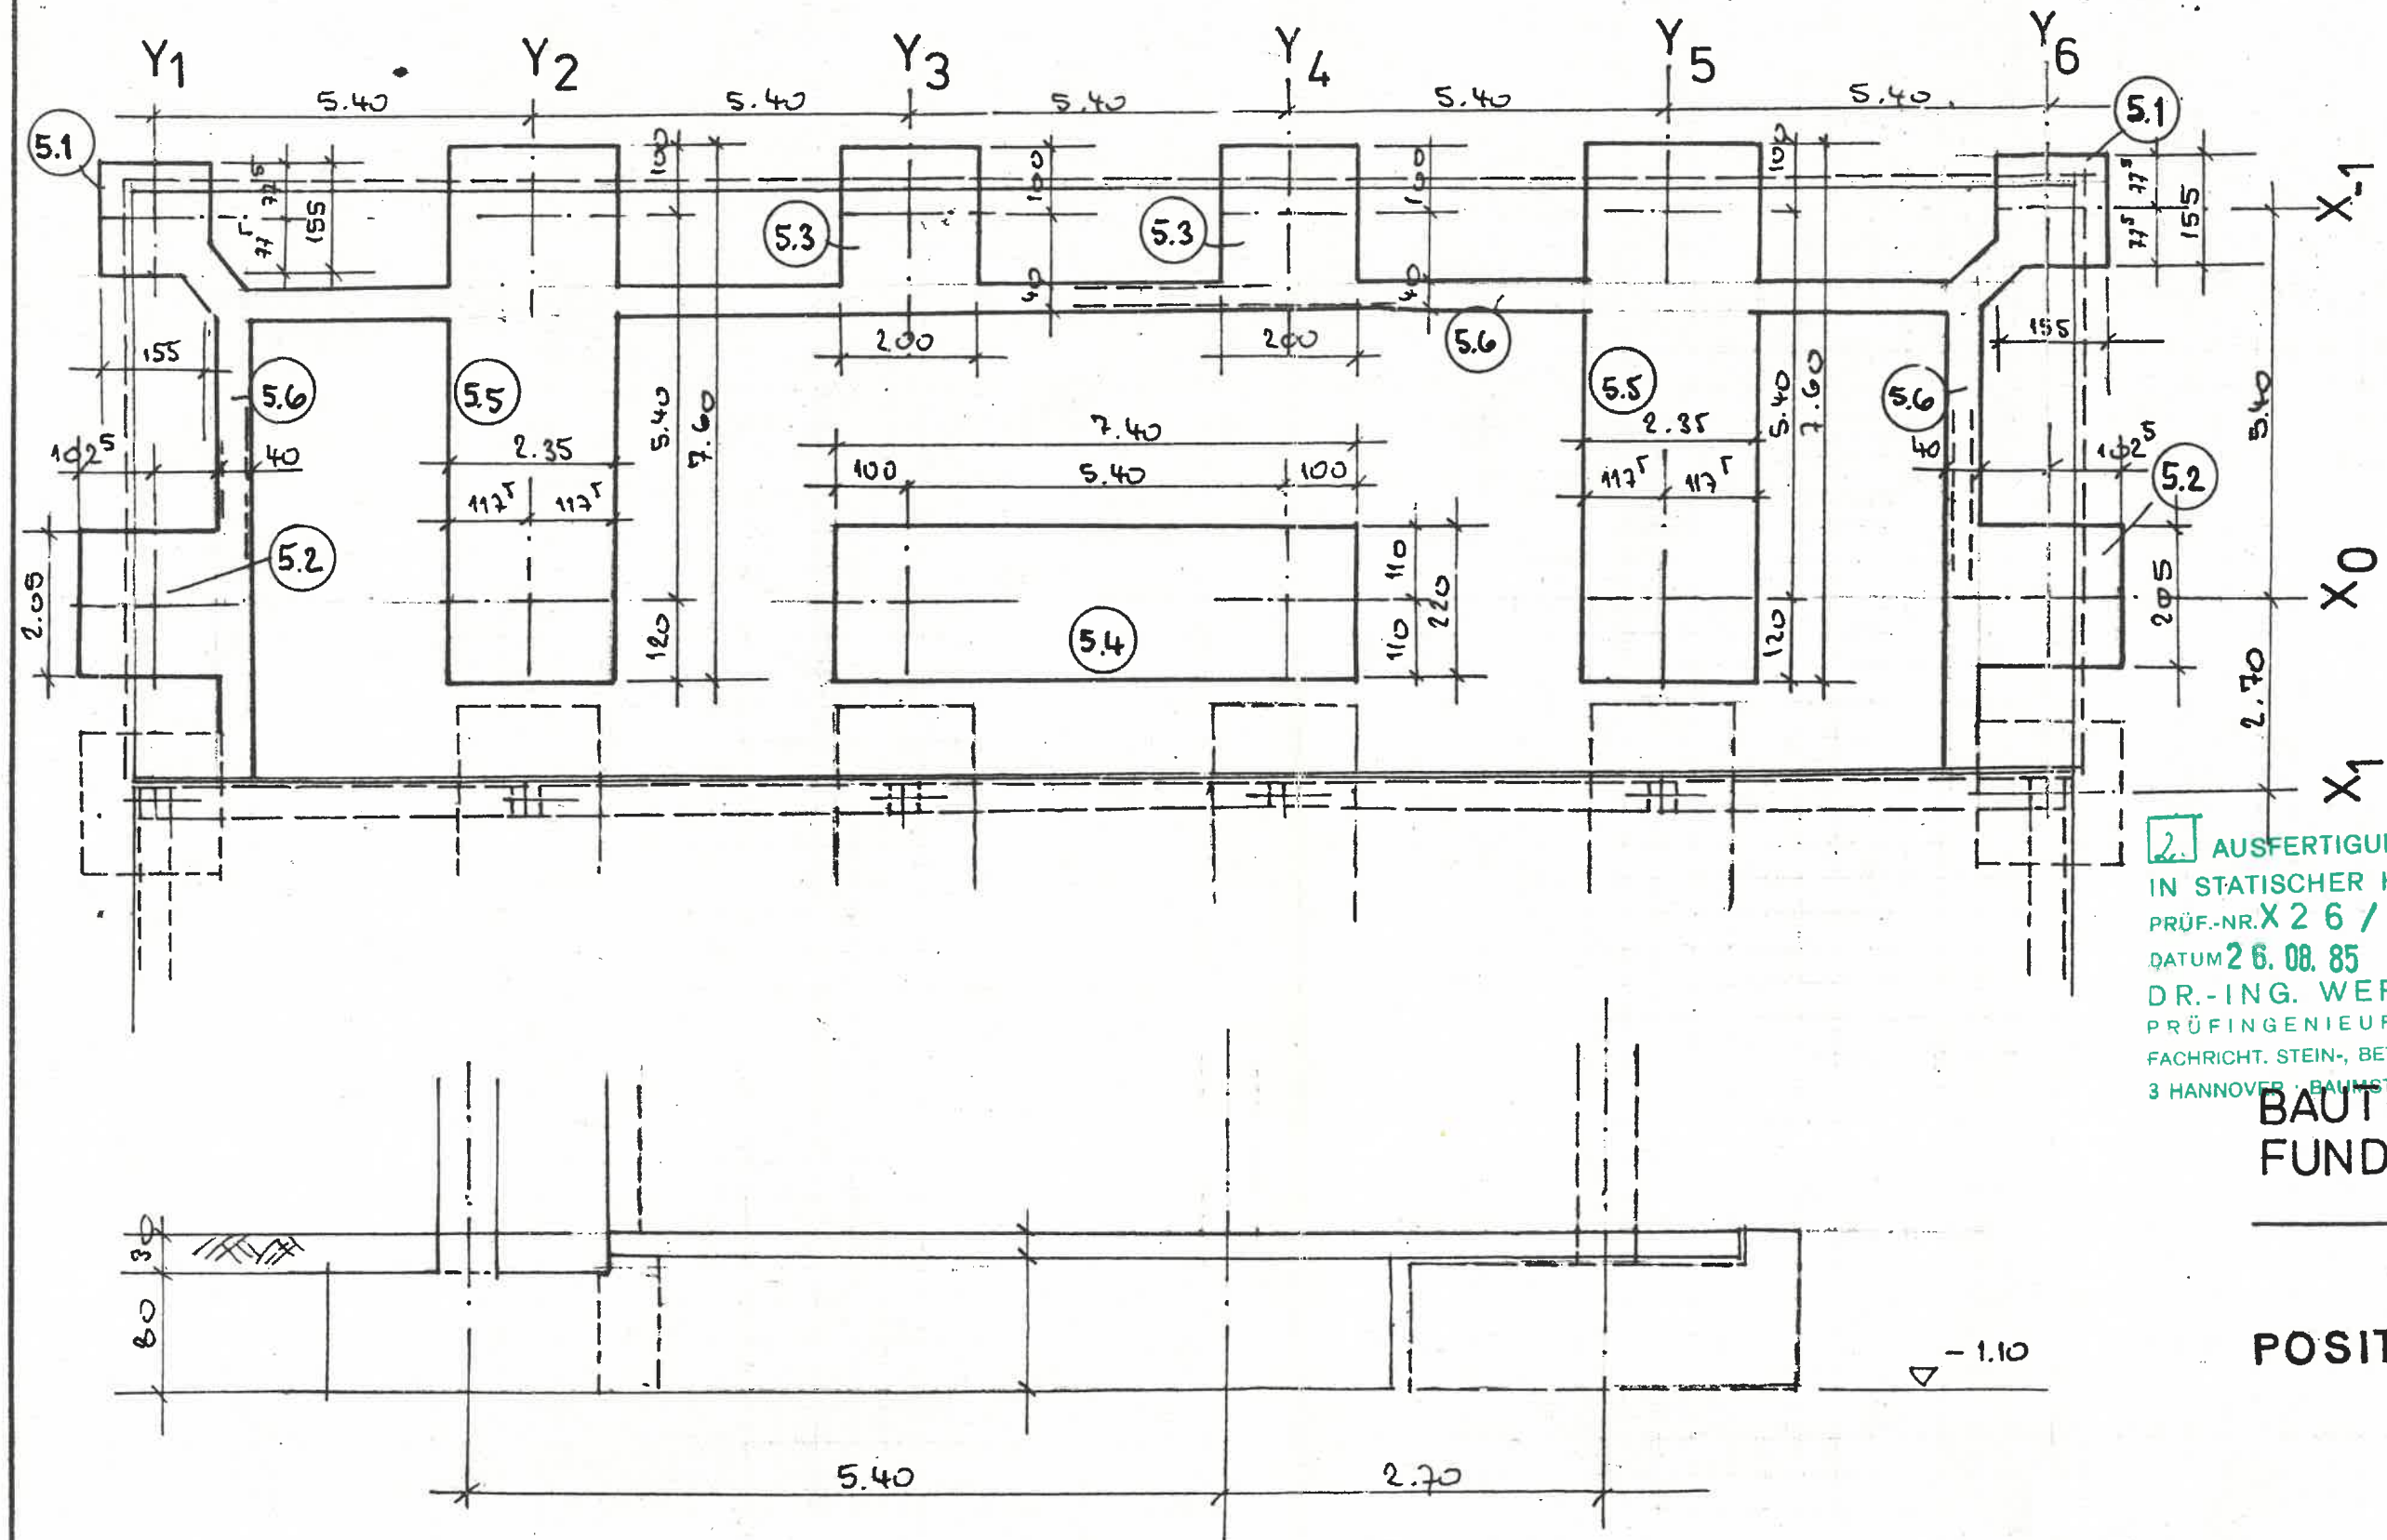

2. AUSFERTIGUNG
 IN STATISCHER HINSICHT GEPRÜFT
 PRÜF.-NR. X 26 / 85
 DATUM 26. 08. 85
 DR.-ING. WERNER PREUSS
 PRÜFINGENIEUR FÜR BAUSTATIK
 FACHRICHT. STEIN-, BETON- U. STAHLBETONBAU
 3 HANNOVER · BAUMSTR. 6 · TEL. 0511 / 81 50 97

BAUTEIL A
 FUNDAMENTE

POSITIONSPLAN

INGENIEURSOZIOZETAT
 DIPL.-ING. J. EILBRECHT
 DIPL.-ING. S. KOSLOWSKI
 Rathenaustraße 38
 6050 Offenbach am Main
 Telefon 06 11 / 88 58 28

84 / 4080