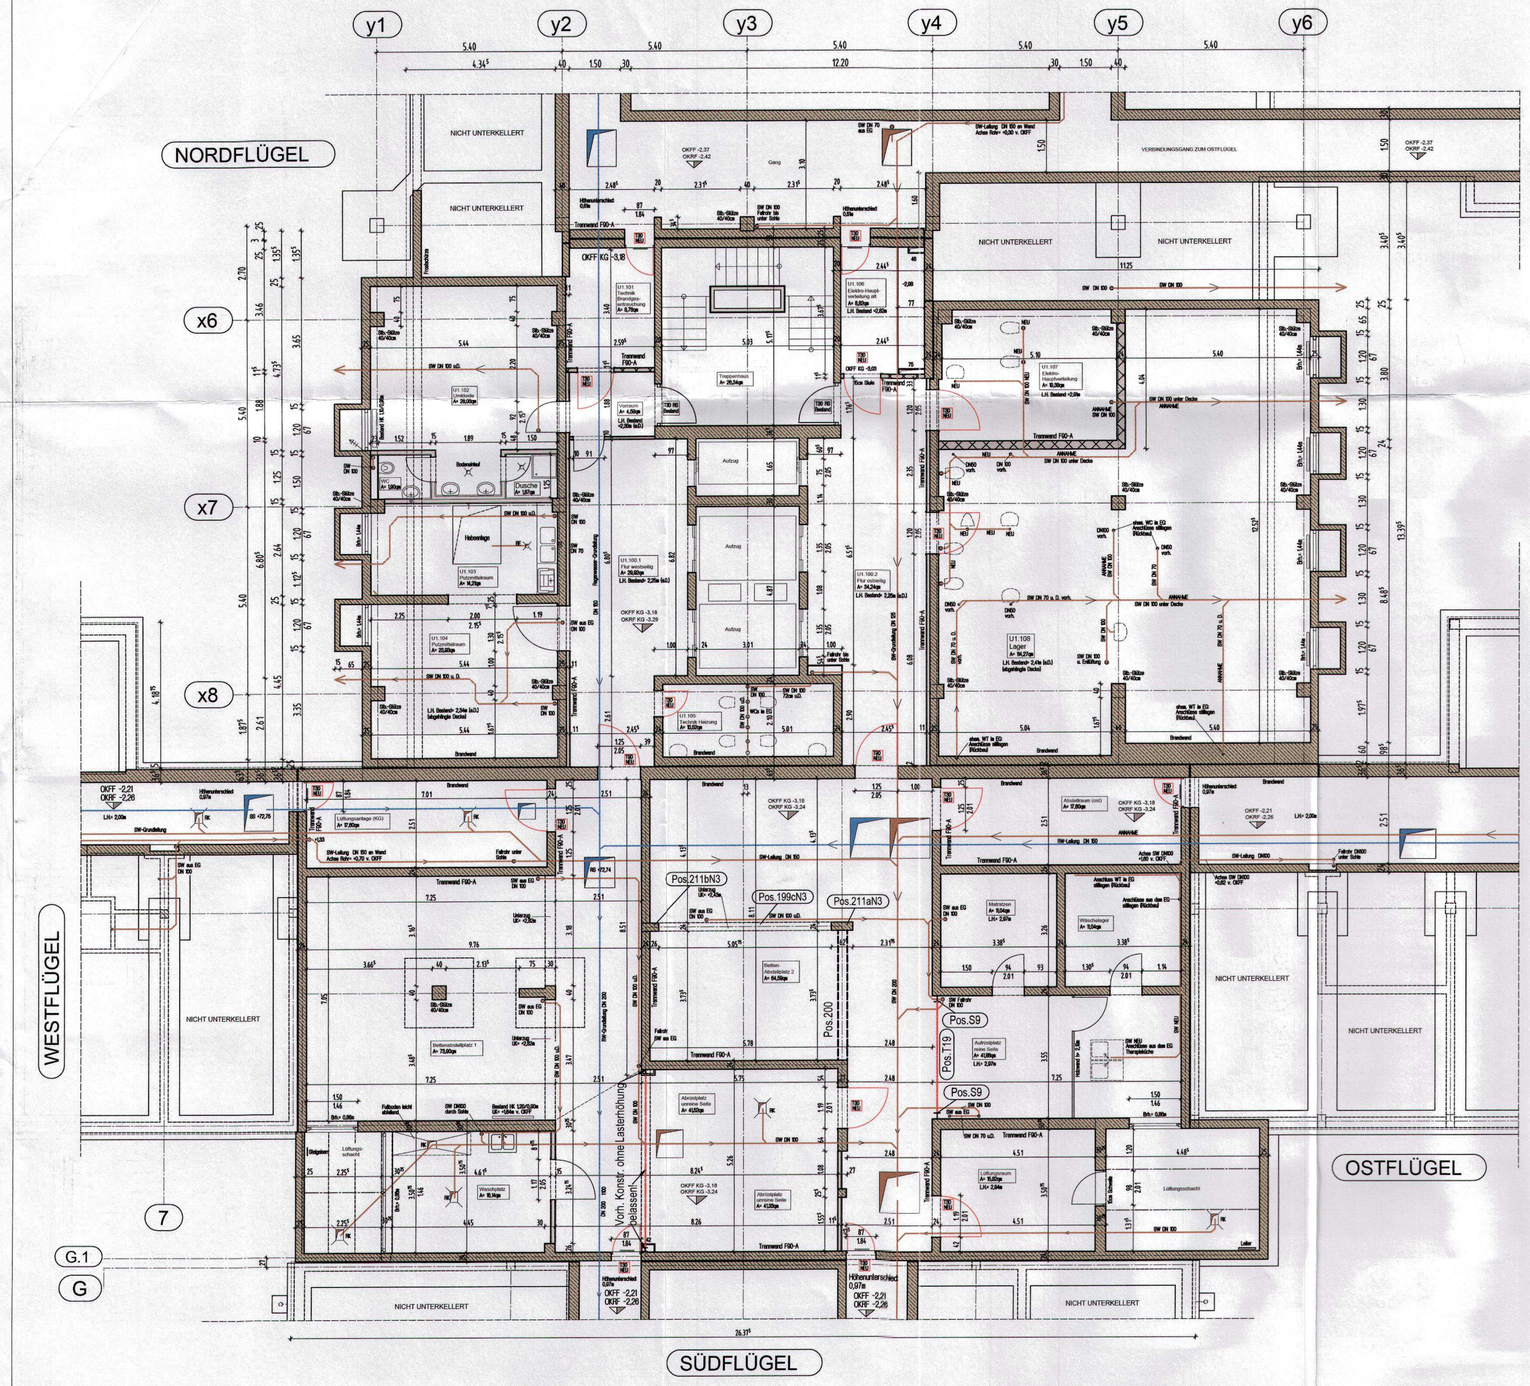

Legende:

Pos.S9 Stahlstütze HEB 140
Pos.T19 Stahlträger HEM 240

vorh. Positionen:
Pos.199cN3 Stb.-balken b/d=24/70 cm,
s. Nachweis mit Last aus S10 ab S.170
Pos.211aN3 Stb.-stütze b/d=24/62,5 cm
Pos.211bN3 Stb.-stütze b/d=24/49 cm

LEGENDE

OKFF	Oberkante Fertigfußboden	Elt.	Elektro
OKRF	Oberkante Rohfußboden	Hz.	Heizung
UKRD	Unterkante Rohdecke	Lft.	Lüftetechnik
OK	Oberkante	San.	Sanitär
UK	Unterkante	T 30	Tür feuerhemmend
VK	Vorderkante	T 90	Tür feuerbeständig
Brh.	Brüstungshöhe bezogen auf OKFF	RS	Rauchschutztür
Fsl	Fertigsturz		
UZ	Stahlbeton-Unterzug		
AD	abgehängte Decke		

Schmutzwasser-Grundleitung
Schmutzwasser-Leitung im Gebäude
Regenwasser-Grundleitung

BAUSTOFFE

Vorhandene Betonstütze/Betonwand
Vorhandene Mauerwerkswand
Vorhandene Leichtbauwand
Vorhandene Ytongwand
Trennwand F90-A bzw. Treppenraumwand

Index	Datum	Änderung
a	31.05.2017	vorh. Umkleide Herren wird Damenumkleide; Herrenumkleide und Herren-Sanitärbereich neu in Raum U1.103 uns U1.104
b	10.07.2017	in Raum U1.103: Bereich für die Urinale geändert; im Bereich U1.107 und U1.108: Bereich für die Urinale geändert und die Leitungsführung der Sanitärsteigen im EG geändert; Raumbezeichnung "Abstellraum West" in "Lüftungsanlage" geändert
c	10.01.2018	Umkleideraum und Sanitärbereich für Herren im Nordflügel entfällt
	15.04.2018	Übernahme von Brandschutzelementen

Sämtliche Maße sind eigenverantwortlich am Bau zu prüfen und mit Entwurfs- und anderen Konstruktionsplänen zu vergleichen! Unklarheiten und Widersprüche in den Plänen sind mit dem Entwurfsverfasser vor der Ausführung zu klären!

GEBÄUDEÜBERSICHT KELLERGESCHOSS

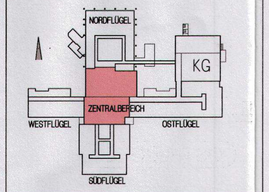

In statischer Hinsicht geprüft:
Prüf-Nr.: P18-039
Datum: 23.08.18
Prof. Dipl.-Ing. Volker Schiermeyer
Prüfingenieur für Baustatik
31787 Hameln, Hauffgasse 2
Fon: 05151 / 10 77 84 - 0 Fax: 05151 / 10 77 84 - 9

3. Prüfausfertigung

Prüfeintragungen beachten

Alle Stahlbauteile sind gem. Brandschutz min. R90 zu verkleiden!

Baustoffe:

Stahl	S235 JR G2
Leichtwände	max. G = 3KN/m Wandlänge

Änderungsvermerke

Index	Datum	Name	Änderungen/Ergänzungen/Stand
b	16.8.17	KB	div. Bestandspositionen ergänzt
a	12.7.18	KB	Pos.S10 + T21 entfallen im KG, s. EG Plan P2!

INGENIEURBÜRO HARMENING GMBH

Statik und Baukonstruktion

Neue Straße 23
Tel.: 05722 / 4058-59
info@harmening.de

31675 Bückeburg
Telefax: 05722 / 23882
Internet: harmening.de

Bauherr	Burghof-Klinik Rinteln Ritterstrasse 19 31737 Rinteln
Projekt	Errichtung von 18 vollstationären Betten im KKH Schaumburg in Rinteln Virchowstrasse 5 31737 Rinteln

Positionsplan Kellergeschoss

Maßstab	Datum	Name:	
1 : 100	02.07.2018	K.Bloemacher	P 3b

H/B = 420 / 750 (0,32m²)

Allplan 2016