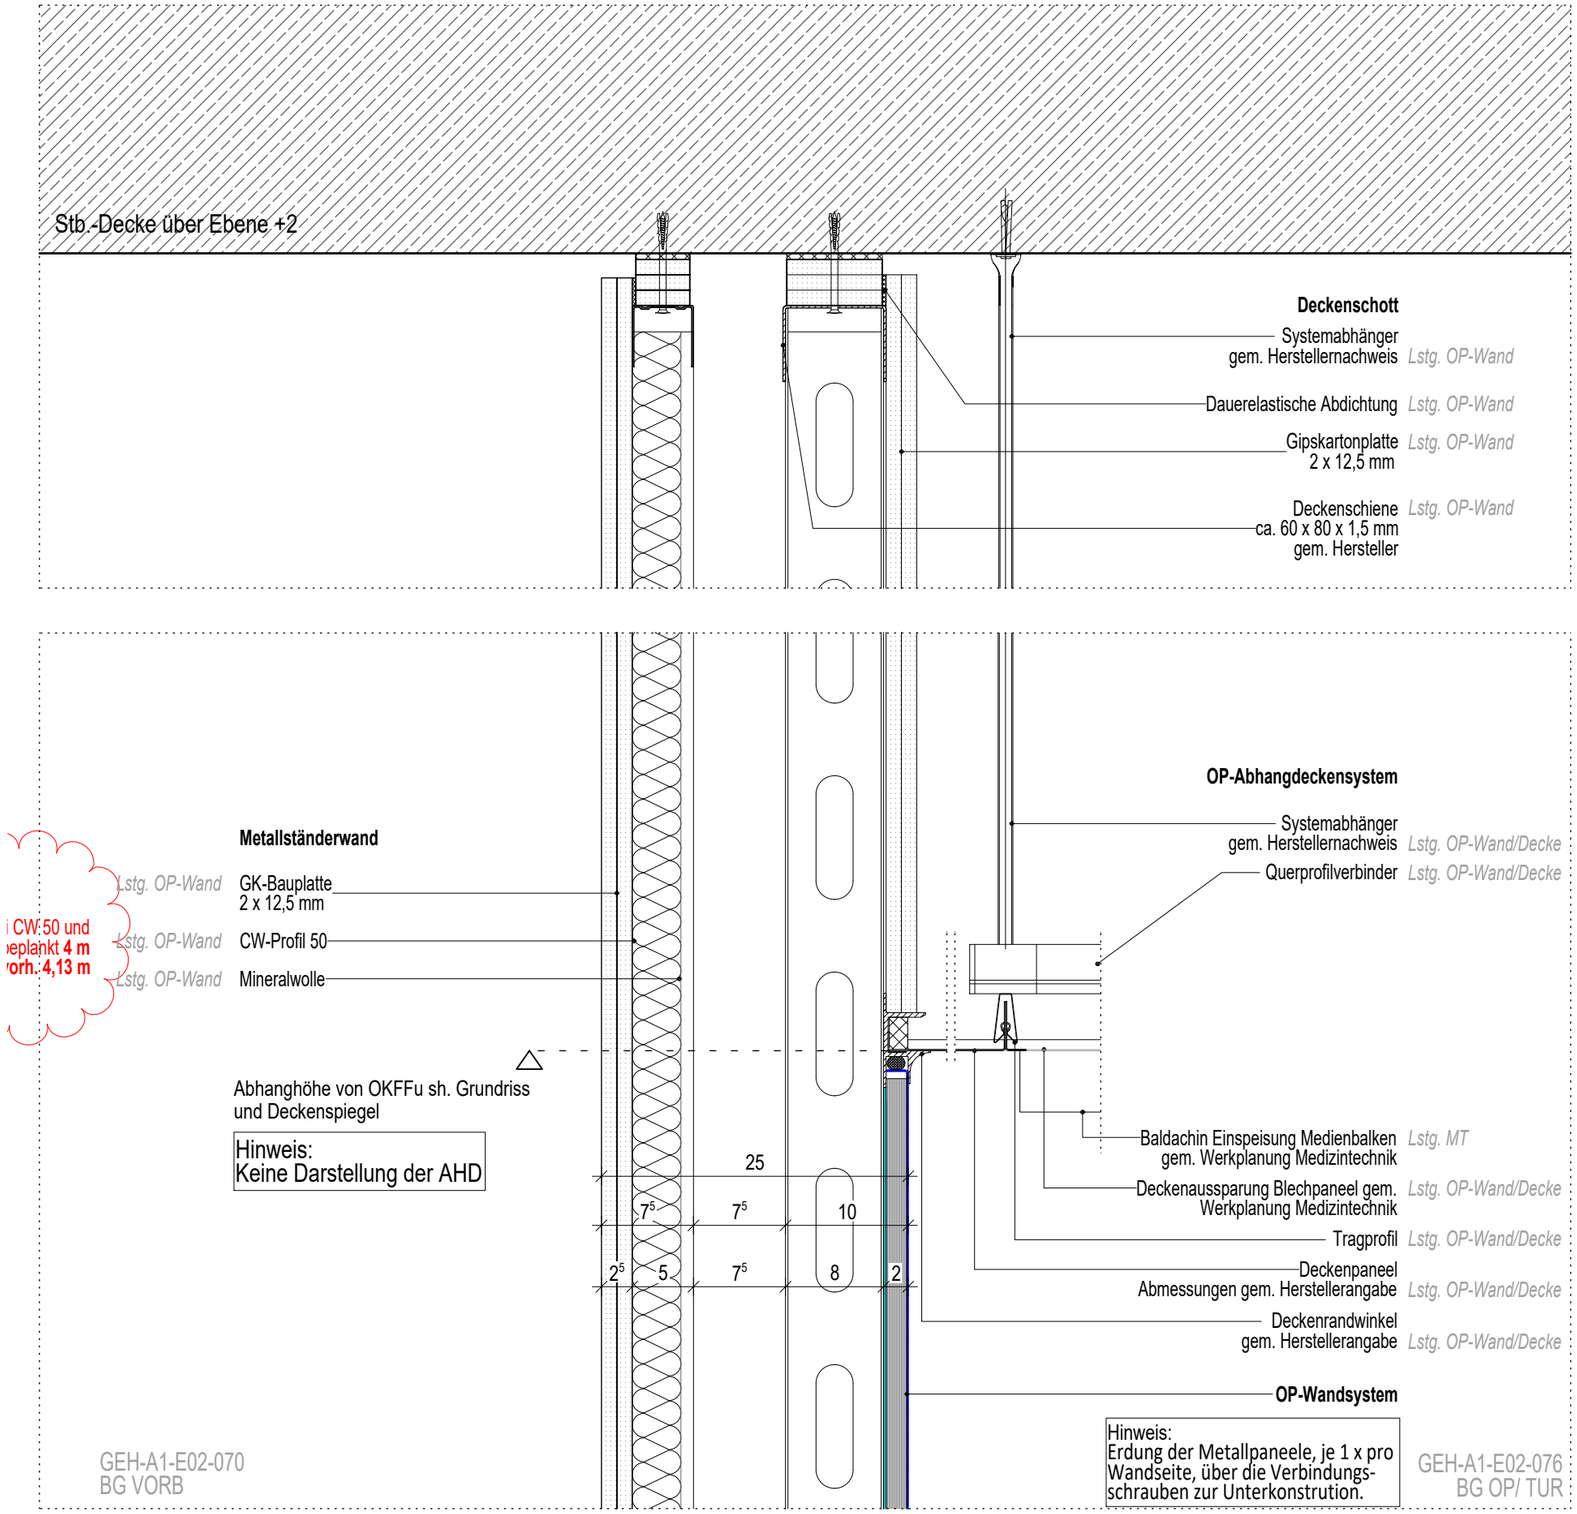

Vertikalschnitt

ÄNDERUNGEN							