


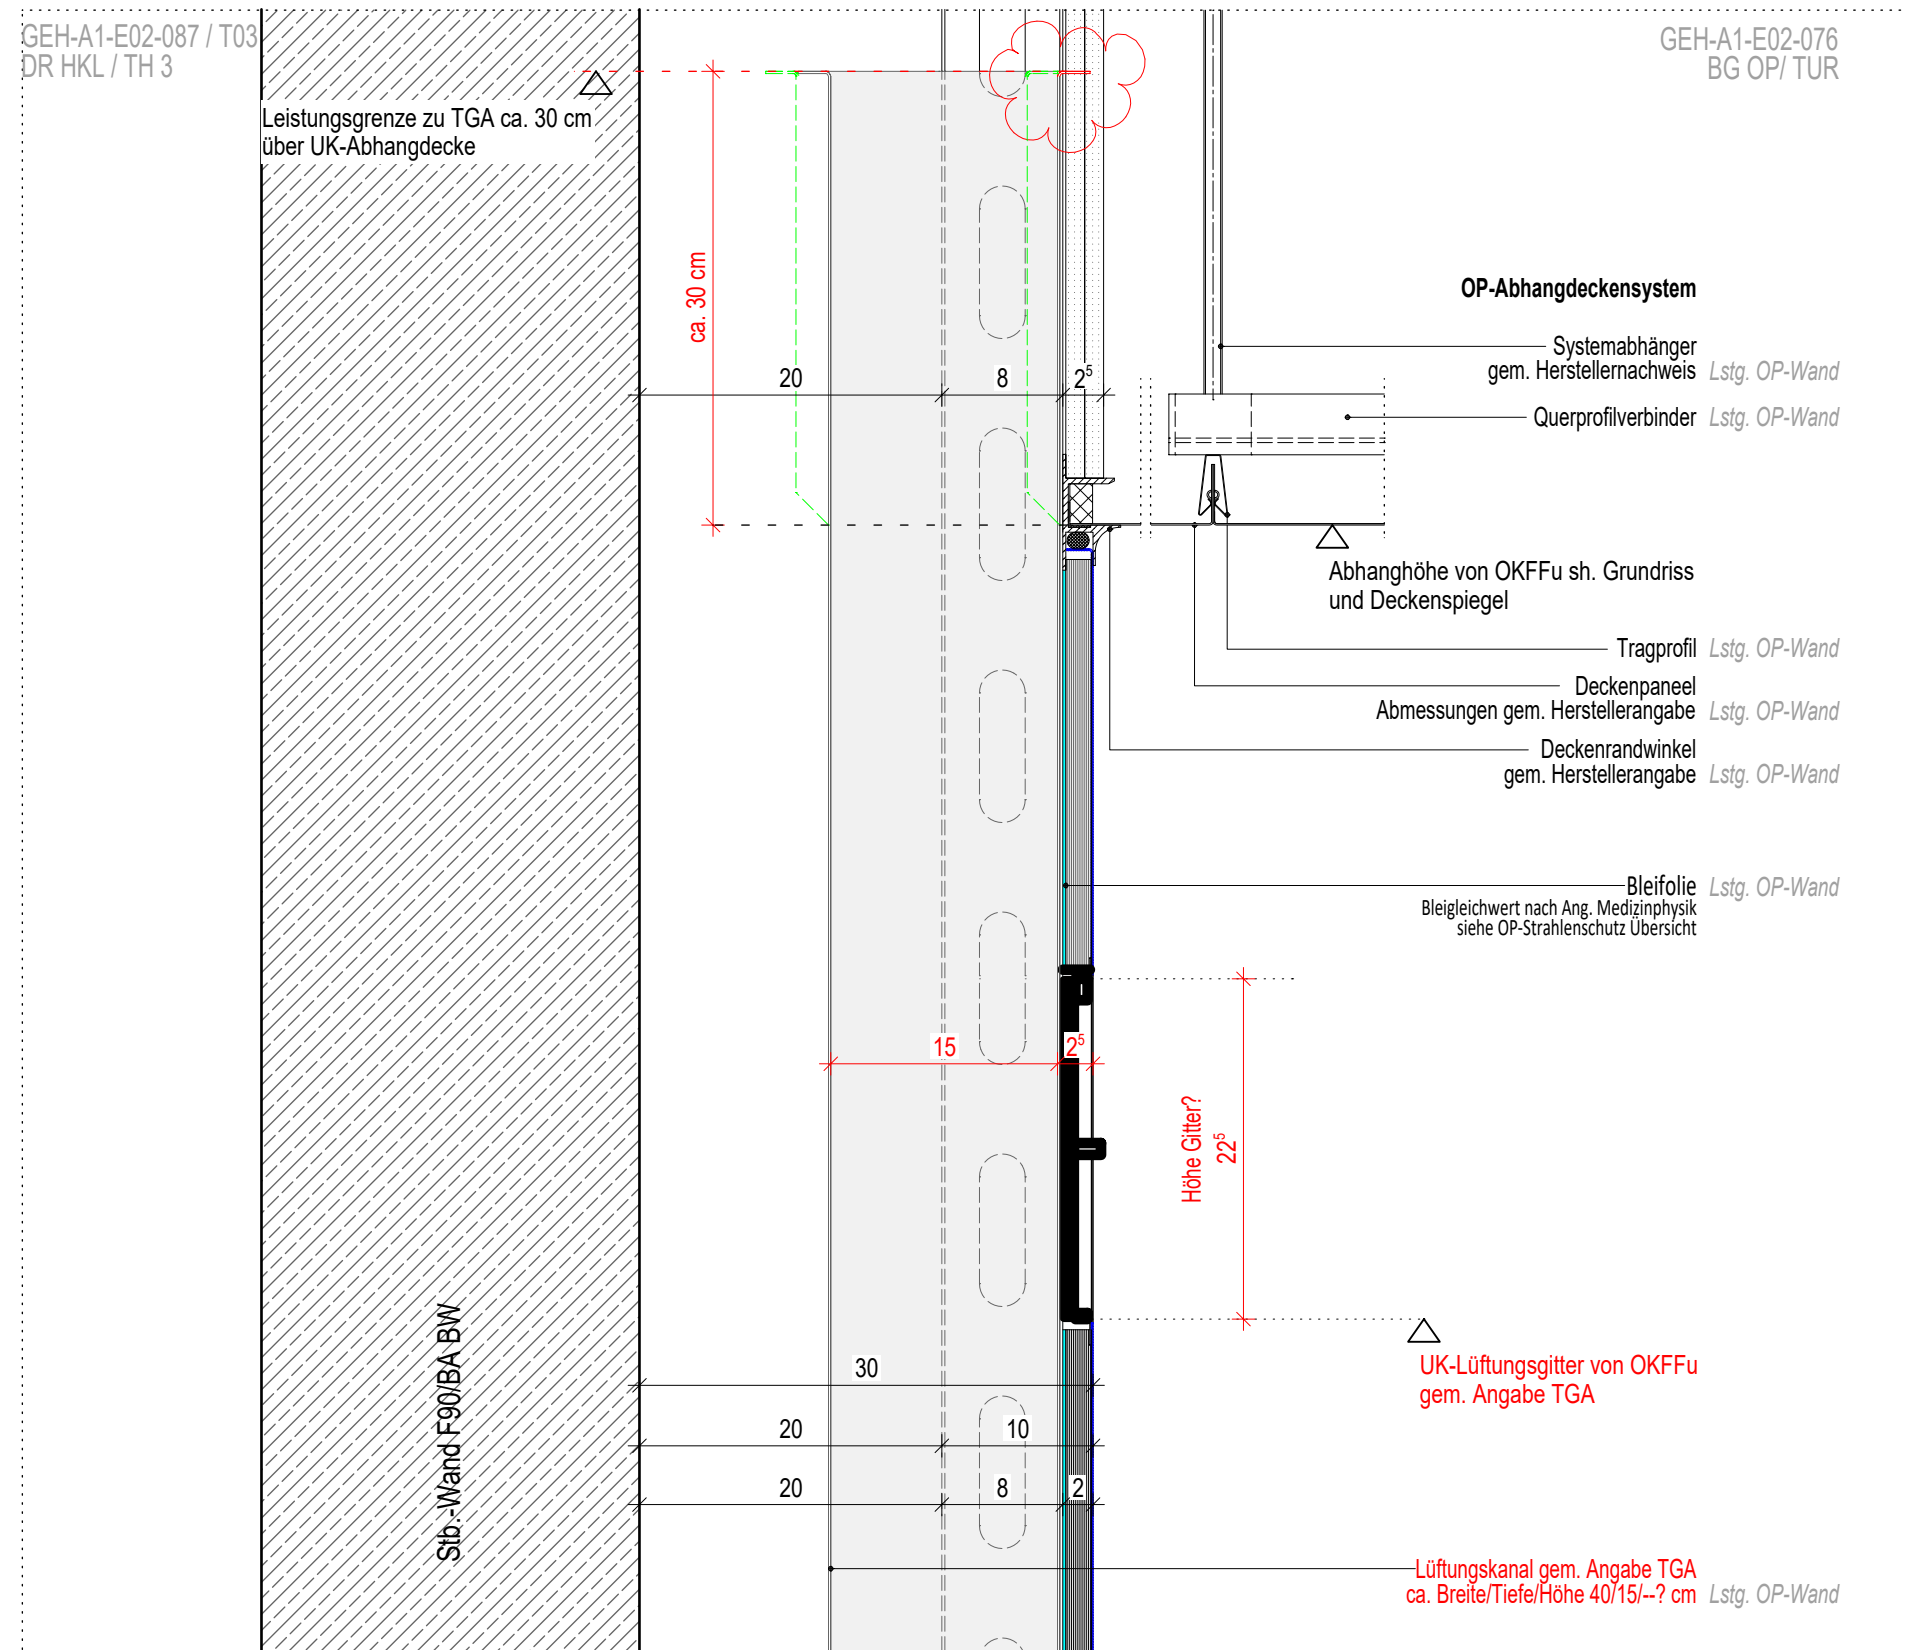

Vertikalschnitt B-B, Bereich AHD

BAUHERR		BAUVORHABEN		ÄNDERUNGEN	
KLINIKUM REGION HANNOVER GMBH STADIONBRÜCKE 6 30459 HANNOVER TEL: 0511 / 906 75 70		80041			
PROJEKTSTEUERUNG BOS PROJEKTMANAGEMENT GMBH BERLINER ALLEE 7 30175 HANNOVER TEL: 0511 / 957 32 540		KRH KLINIKUM ROBERT KOCH GEHRDEN TEILNEUBAU GEH II			
GENERALPLANER SWECO GMBH FRANKLINSTRASSE 28/29 10587 BERLIN TEL: 030 / 700 182 - 0		VON-REDEN-STRASSE 1 30989 GEHRDEN TEL: 05108 / 690 FAX: 05108 / 69 1002			
FACHPLANER SWECO		5 - AUSFÜHRUNGSPLANUNG -			
		FACHBEREICH: ARCHITEKTUR		Freigabe	
		ERSTELLER: SWECO GMBH		Ersteller	
		ERSTELL.-DATUM: 13.12.2023		13.12.2023	
		INDEX: 00		ANDE	
		VOM: 13.12.2023		GEZ.	
		MASSSTAB: 1:5		ART DER ÄNDERUNG	
		BLATTGRÖSSE: A3			
		PLOT-NR.: 6352			
		SAP-DOKU. & VERS.:			
				Phase	Status/Index
				5	V00
				Gewerk	Plantyp
				300	DT
				Liegschaft	Plantyp
				GEH	DT
				Gebäude	Plantyp
				AO	DT
				Inhalt/Ebene	Plantyp
				1 5	452
				Status/Index	V00

Vorabzug