


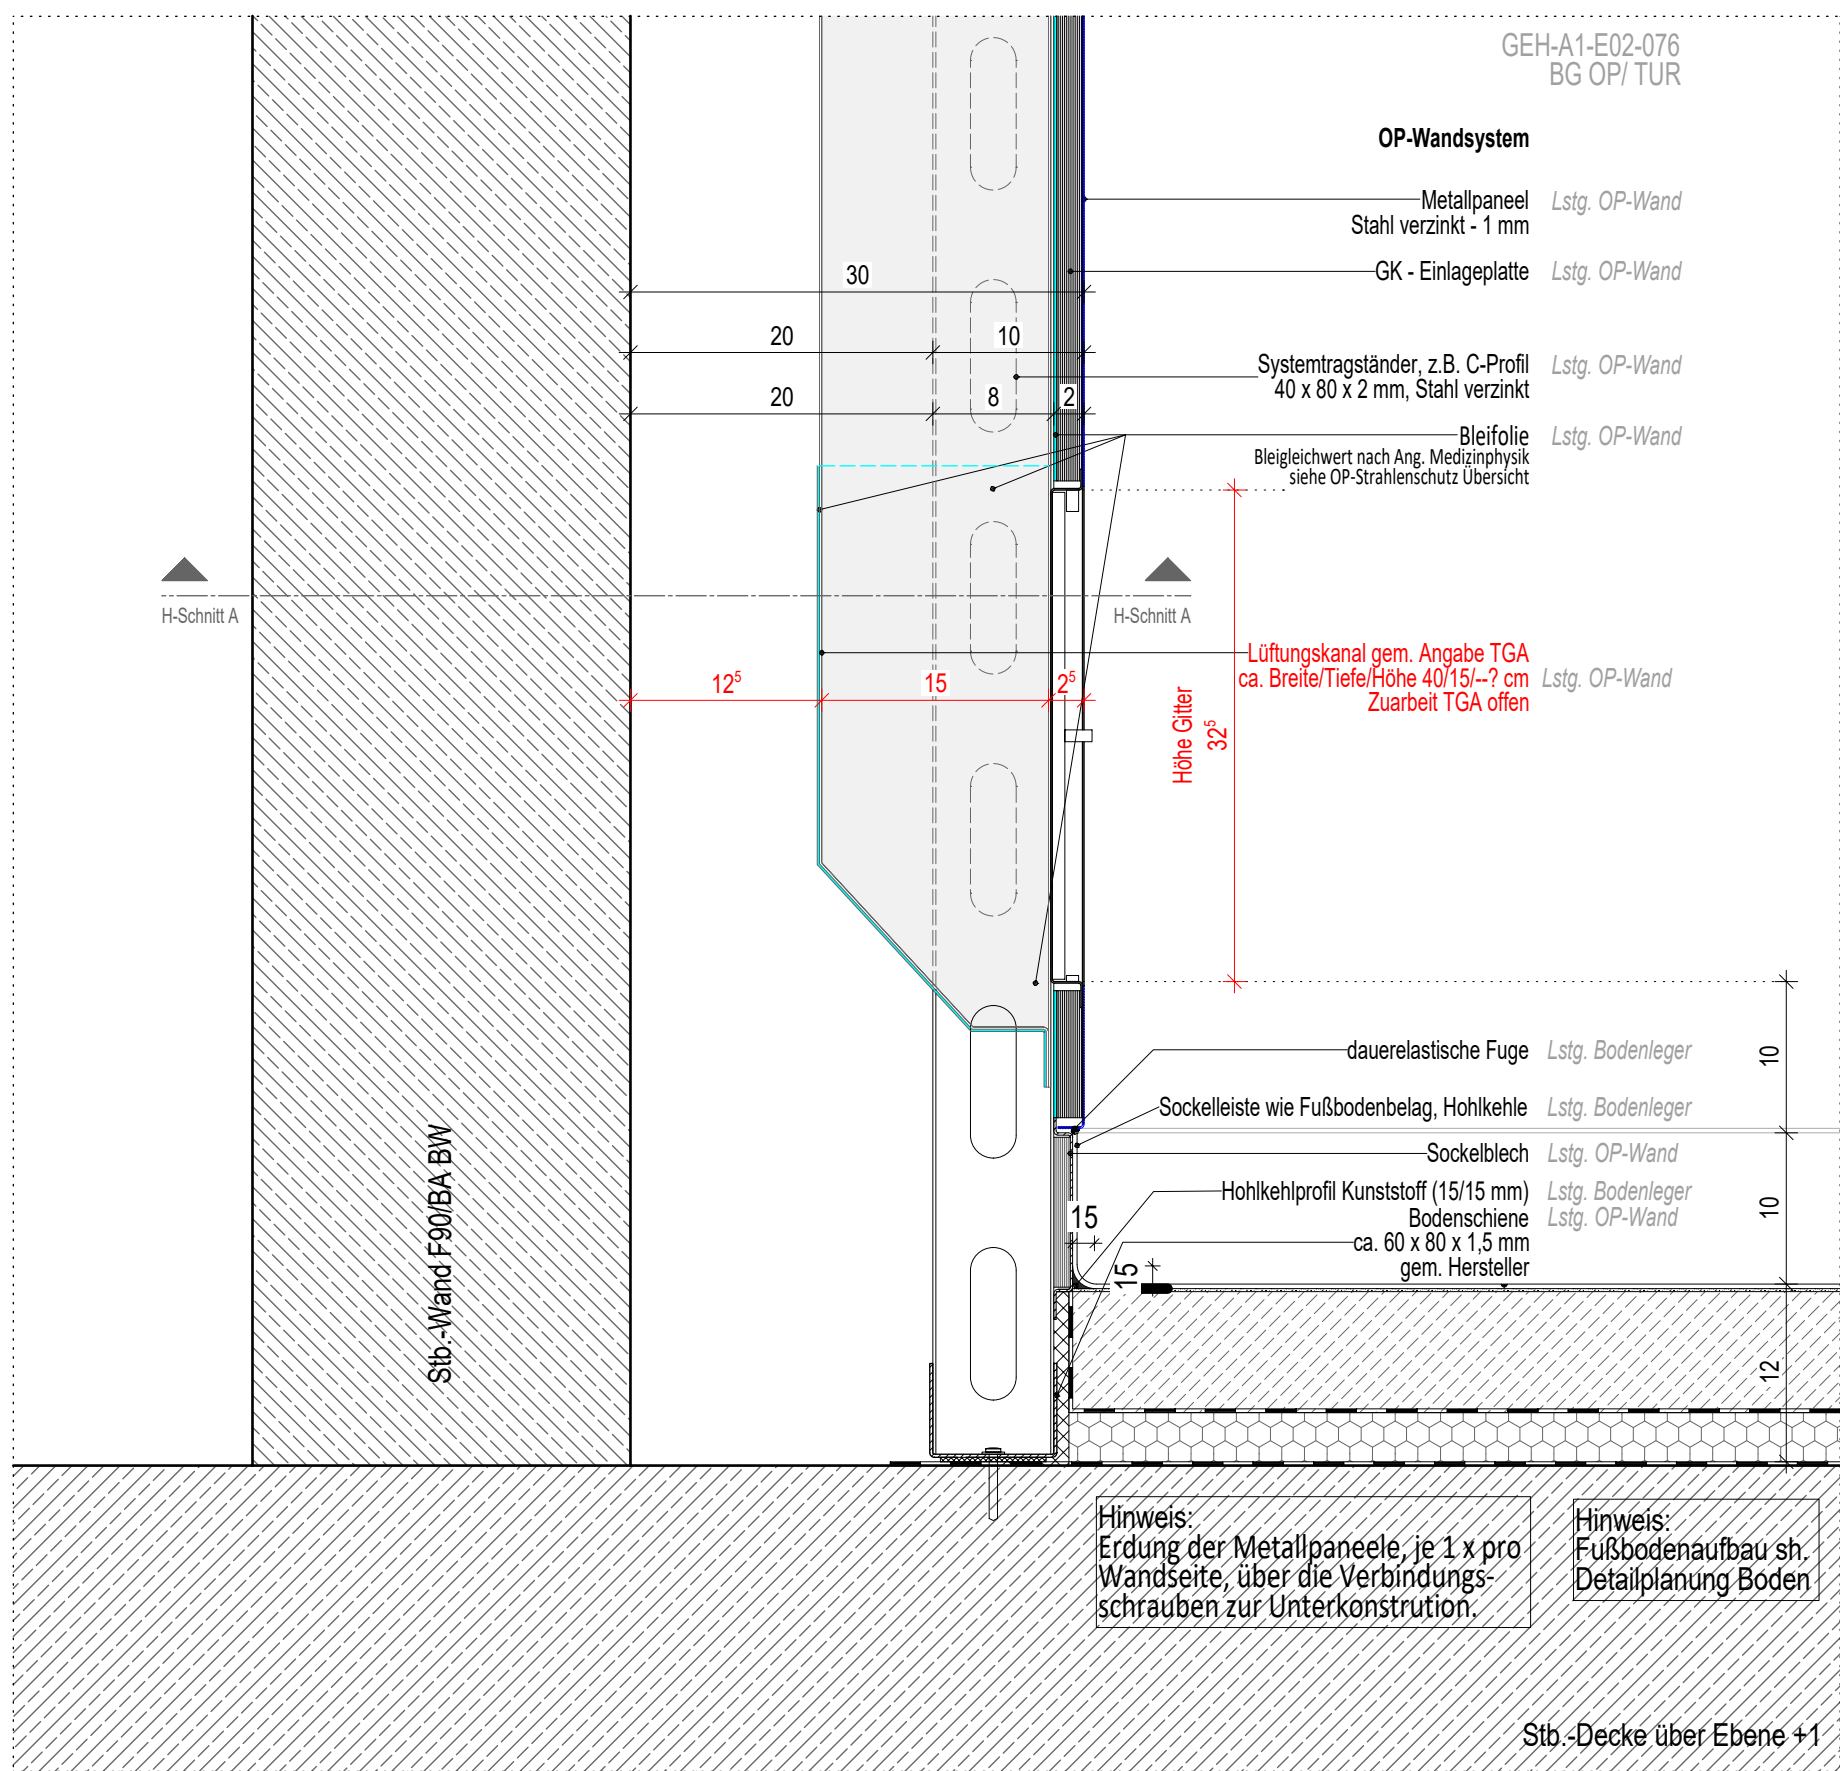

Vertikalschnitt B-B, Sockelbereich

BAUHERR		BAUVORHABEN		ÄNDERUNGEN	
KLINIKUM REGION HANNOVER GMBH STADIONBRÜCKE 6 30459 HANNOVER TEL: 0511 / 906 75 70		80041			
PROJEKTSTEUERUNG BOS PROJEKTMANAGEMENT GMBH BERLINER ALLEE 7 30175 HANNOVER TEL: 0511 / 957 32 540		KRH KLINIKUM ROBERT KOCH GEHRDEN TEILNEUBAU GEH II			
GENERALPLANER		SWECO GMBH			
FACHPLANER		SWECO GMBH			
		FRANKLINSTRASSE 28/29 10587 BERLIN TEL: 030 / 700 182 - 0			
		FACHBEREICH: ARCHITEKTUR			
		ERSTELLER: SWECO GMBH			
		ERSTELL.-DATUM: 13.12.2023			
		INDEX: 00			
		PLOT-NR.: 6353			
		SAP-DOKU & VERS.:			
		5 - AUSFÜHRUNGSPLANUNG -			
		FACHBEREICH: ARCHITEKTUR			
		ERSTELLER: SWECO GMBH			
		ERSTELL.-DATUM: 13.12.2023			
		INDEX: 00			
		PLOT-NR.: 6353			
		SAP-DOKU & VERS.:			
		5			
		300			
		GEH			
		AO			
		DT			
		1 5			
		453			
		V00			