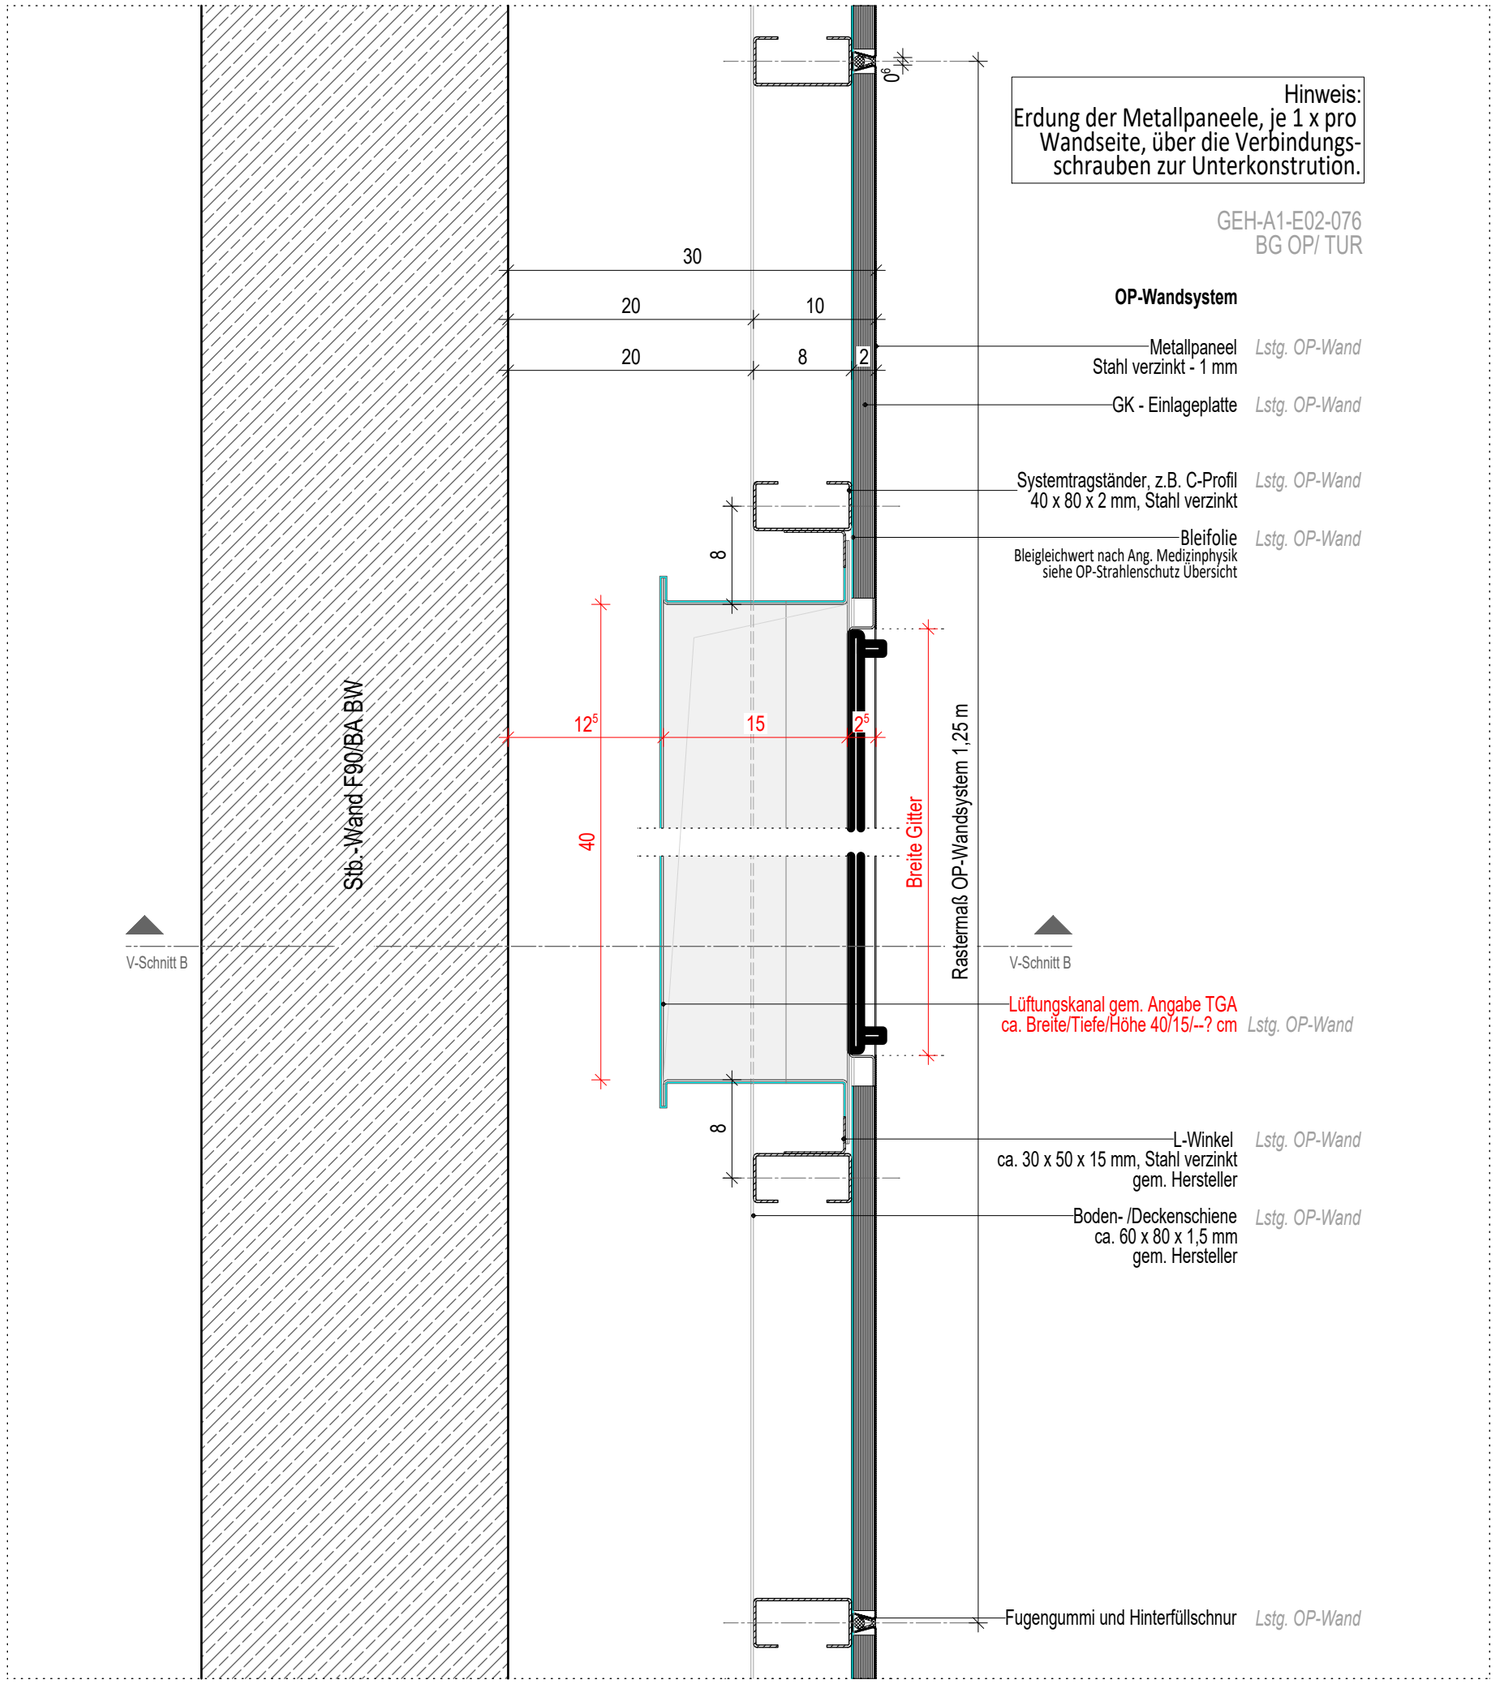

Horizontalschnitt A

DIN A3 H/B = 297 / 420 mm (0.12m²)

ÄNDERUNGEN

Vorabzug

Phase	Gewerk	Liegenschaft	Gebäude	Plantyp	Inhalt/Ebene	Planfeld	Status/Index
5	300	GEH	AO	DT	1_5	454	V00

INDEX	DATUM	GEZ.	ART DER ÄNDERUNG
	13.12.2023	KP	Freigabe
			Ersteller

80041

BAUVORHABEN

KRH KLINIKUM ROBERT KOCH GEHRDEN TEILNEUBAU GEH II

VON-REDEN-STRASSE 1
30989 GEHRDEN
TEL: 05108 / 690
FAX: 05108 / 69 1002

GEH I (A1)
GEH II (A0)
MR1

5 - AUSFÜHRUNGSPLANUNG -

Detail

FACHBEREICH: ARCHITEKTUR
ERSTELLER: SWECO GMBH
PLANTYP:
PLANINHALT: D04-454 H-Schnitt OP WS - Lüftungskanal 2.OG
ERSTELL.-DATUM: 13.12.2023
INDEX: 00 VOM: 13.12.2023
MASSSTAB: 1:5
BLATTGRÖSSE: A3
GEZ.: KP
GEPR.:
FREIGABE:
PLOT-NR.: 6354
SAP-DOKU. & VERS.:

BAUHERR
KLINIKUM REGION HANNOVER GMBH
STADIONBRÜCKE 6
30459 HANNOVER
TEL: 0511 / 906 75 70

PROJEKTSTEUERUNG
BOS PROJEKTMANAGEMENT GMBH
BERLINER ALLEE 7
30175 HANNOVER
TEL: 0511 / 957 32 540

GENERALPLANER
SWECO GMBH
FRANKLINSTRASSE 28/29
10587 BERLIN
TEL: 030 / 700 182 - 0

FACHPLANER

Datei-Code: 5-300-GEH-AO-DT-1_5 -454-V00_D04-454 H-Schnitt OP WS - Lüftungskanal 2.OG