


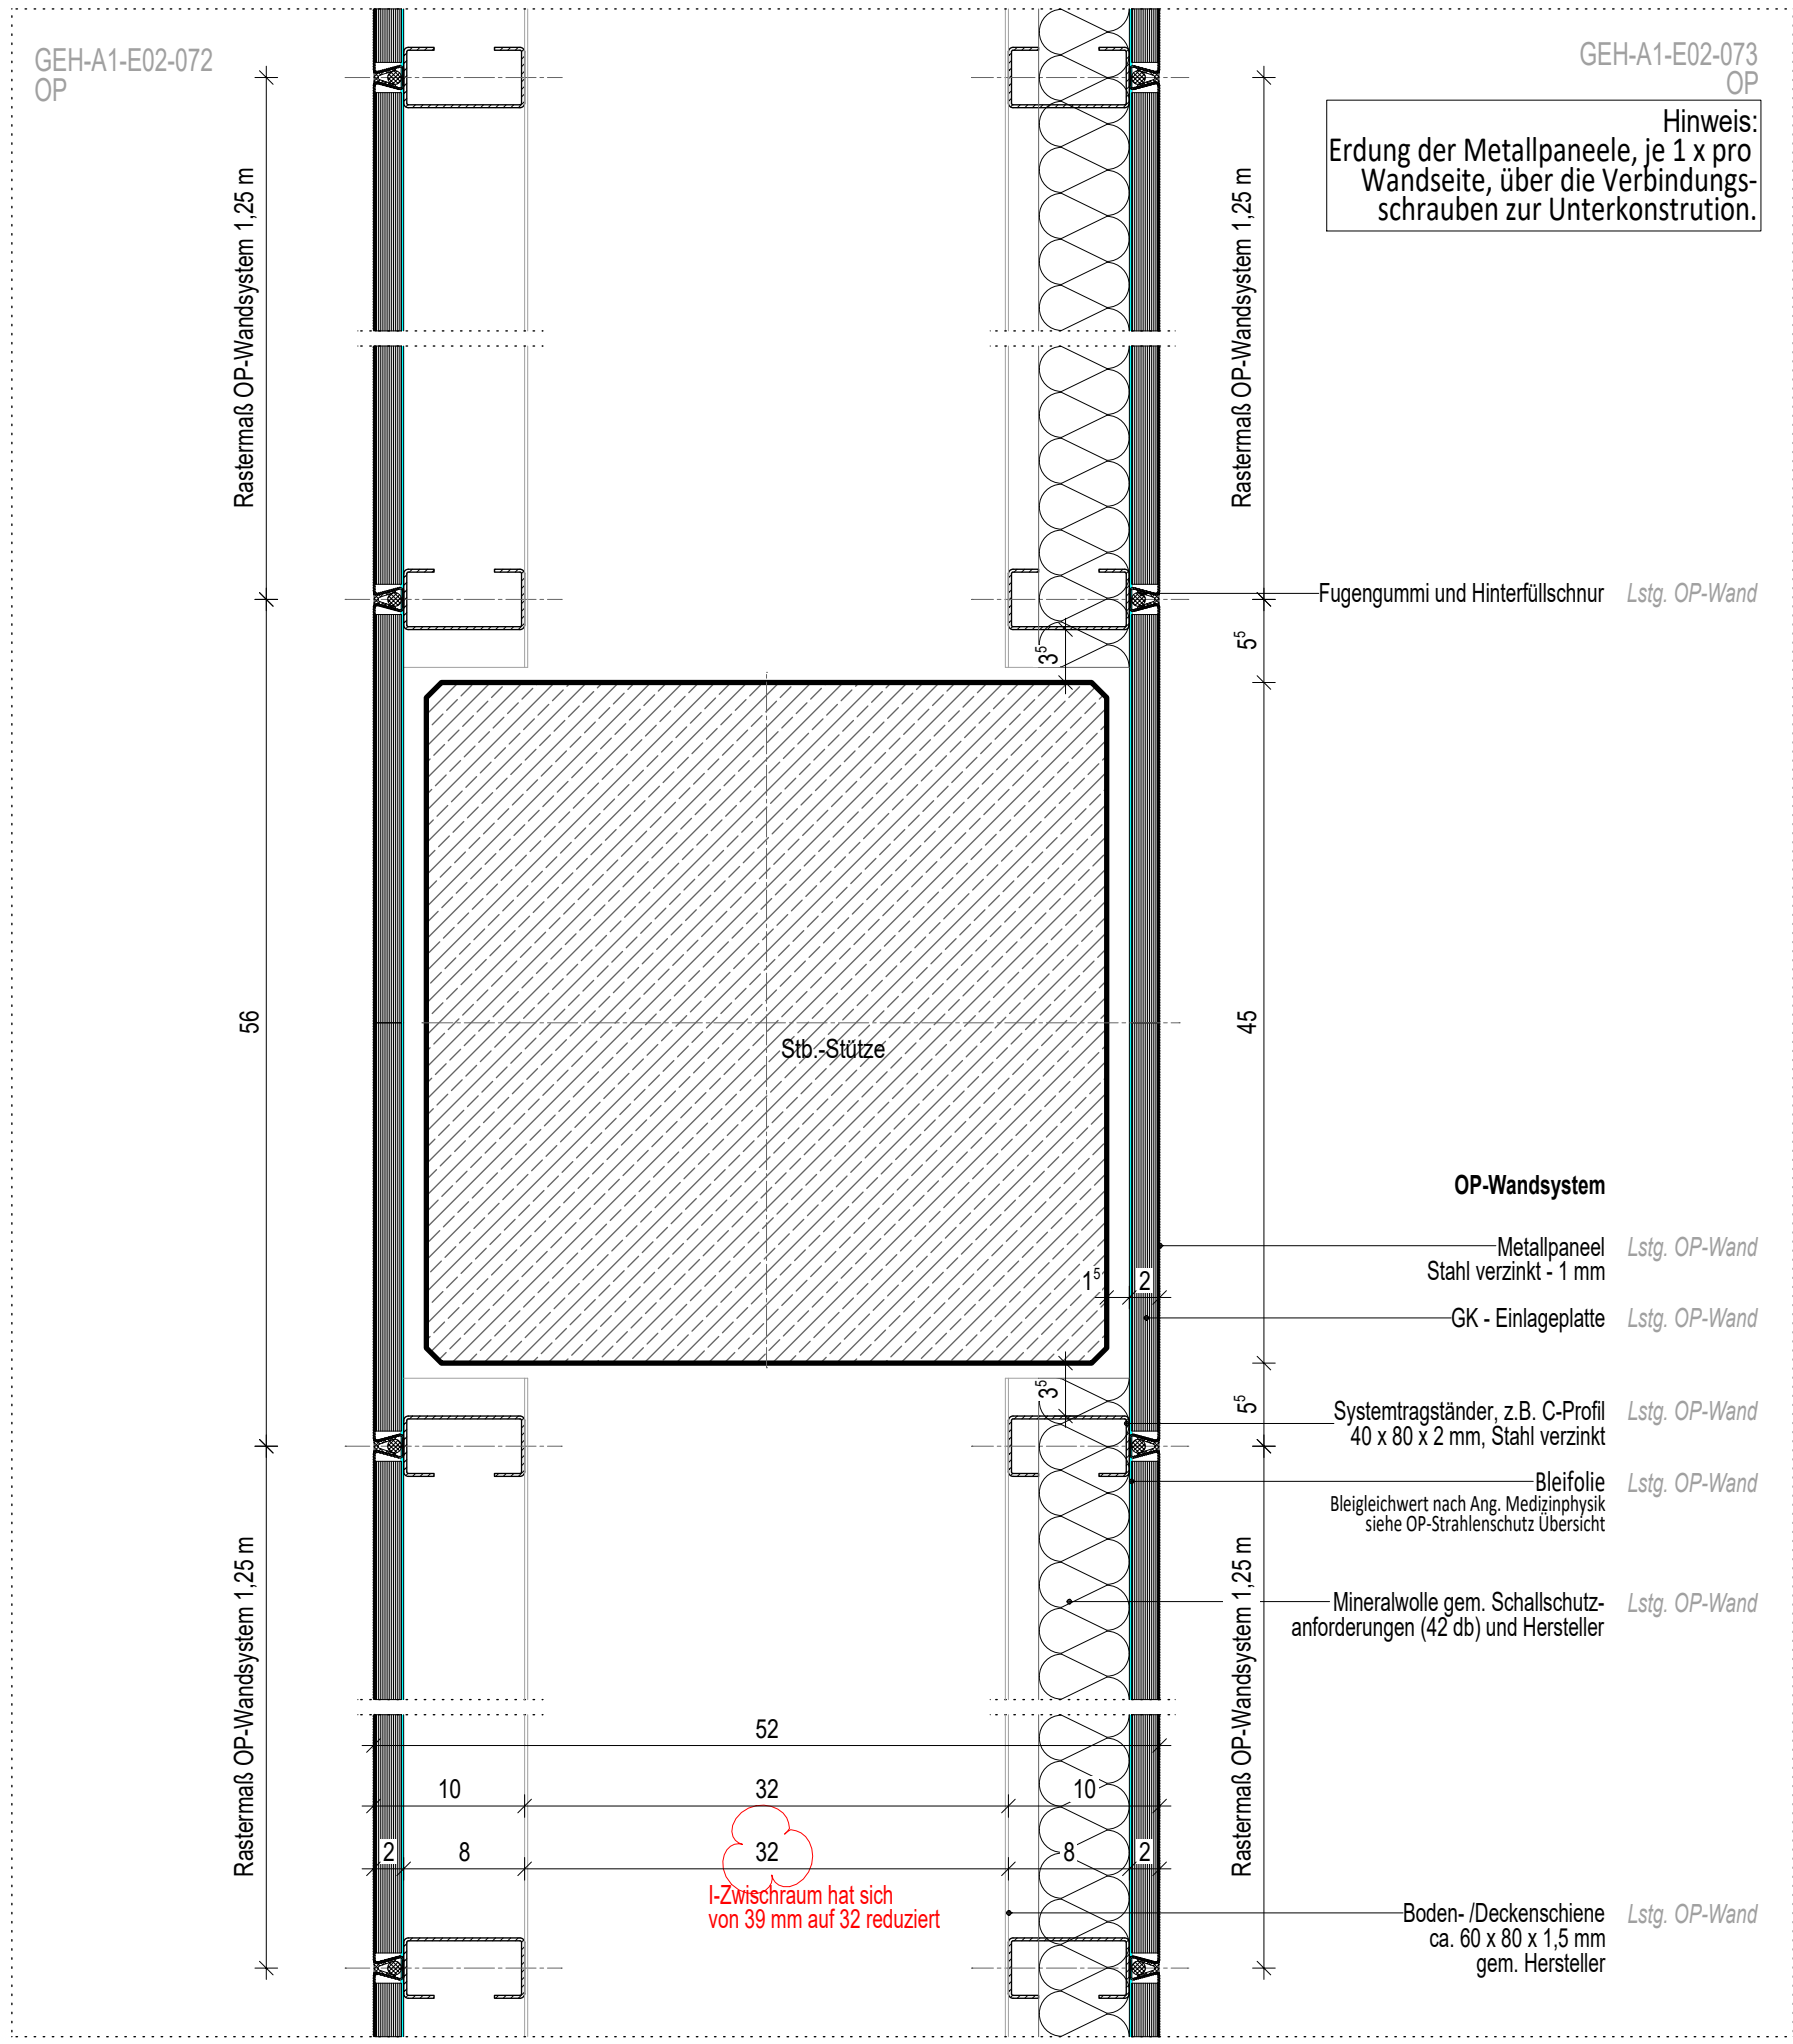

Horizontalschnitt

BAUHERR KLINIKUM REGION HANNOVER GMBH STADIONBRÜCKE 6 30459 HANNOVER TEL: 0511 / 906 75 70		BAUVORHABEN 80041		ÄNDERUNGEN	
PROJEKTSTEUERUNG BOS PROJEKTMANAGEMENT GMBH BERLINER ALLEE 7 30175 HANNOVER TEL: 0511 / 957 32 540		KRH KLINIKUM ROBERT KOCH GEHRDEN TEILNEUBAU GEH II VON-REDEN-STRASSE 1 30989 GEHRDEN TEL: 05108 / 690 FAX: 05108 / 69 1002		VORABZUG	
GENERALPLANER SWECO GMBH FRANKLINSTRASSE 28/29 10587 BERLIN TEL: 030 / 700 182 - 0		5 - AUSFÜHRUNGSPLANUNG - FACHBEREICH: ARCHITEKTUR ERSTELLER: SWECO GMBH ERSTELL-DATUM: 13.12.2023 INDEX: 00 VOM: 13.12.2023 PLOT-NR.: 6356 SAP-DOKU. & VERS.:		Freigabe Ersteller 13.12.2023 KP DATUM GEZ. ART DER ÄNDERUNG	
FACHPLANER SWECO GMBH FRANKLINSTRASSE 28/29 10587 BERLIN TEL: 030 / 700 182 - 0		PLANINHALT: D04-456 H-Schnitt OP WS - Vollwand OP+OP-Schale MASSSTAB: 1:5 BLATTGRÖSSE: A3 FREIGABE:		Phase Gewerk Liegenschaft Gebäude Plantyp Inhalt/Ebene Status/Index	
		5		300	
		GEH		1 5	
		AO		DT	
		456		V00	