


Hinweis:
Erdung der Metallpaneele, je 1 x pro
Wandseite, über die Verbindungs-
schrauben zur Unterkonstruktion.
Erdung der Türzargen, -blätter und
Verdunkelung oder Verriegelung n.E.,
gem. Angabe OP-Wand Hersteller.

GEH-A1-E02-072
OP

Horizontalschnitt

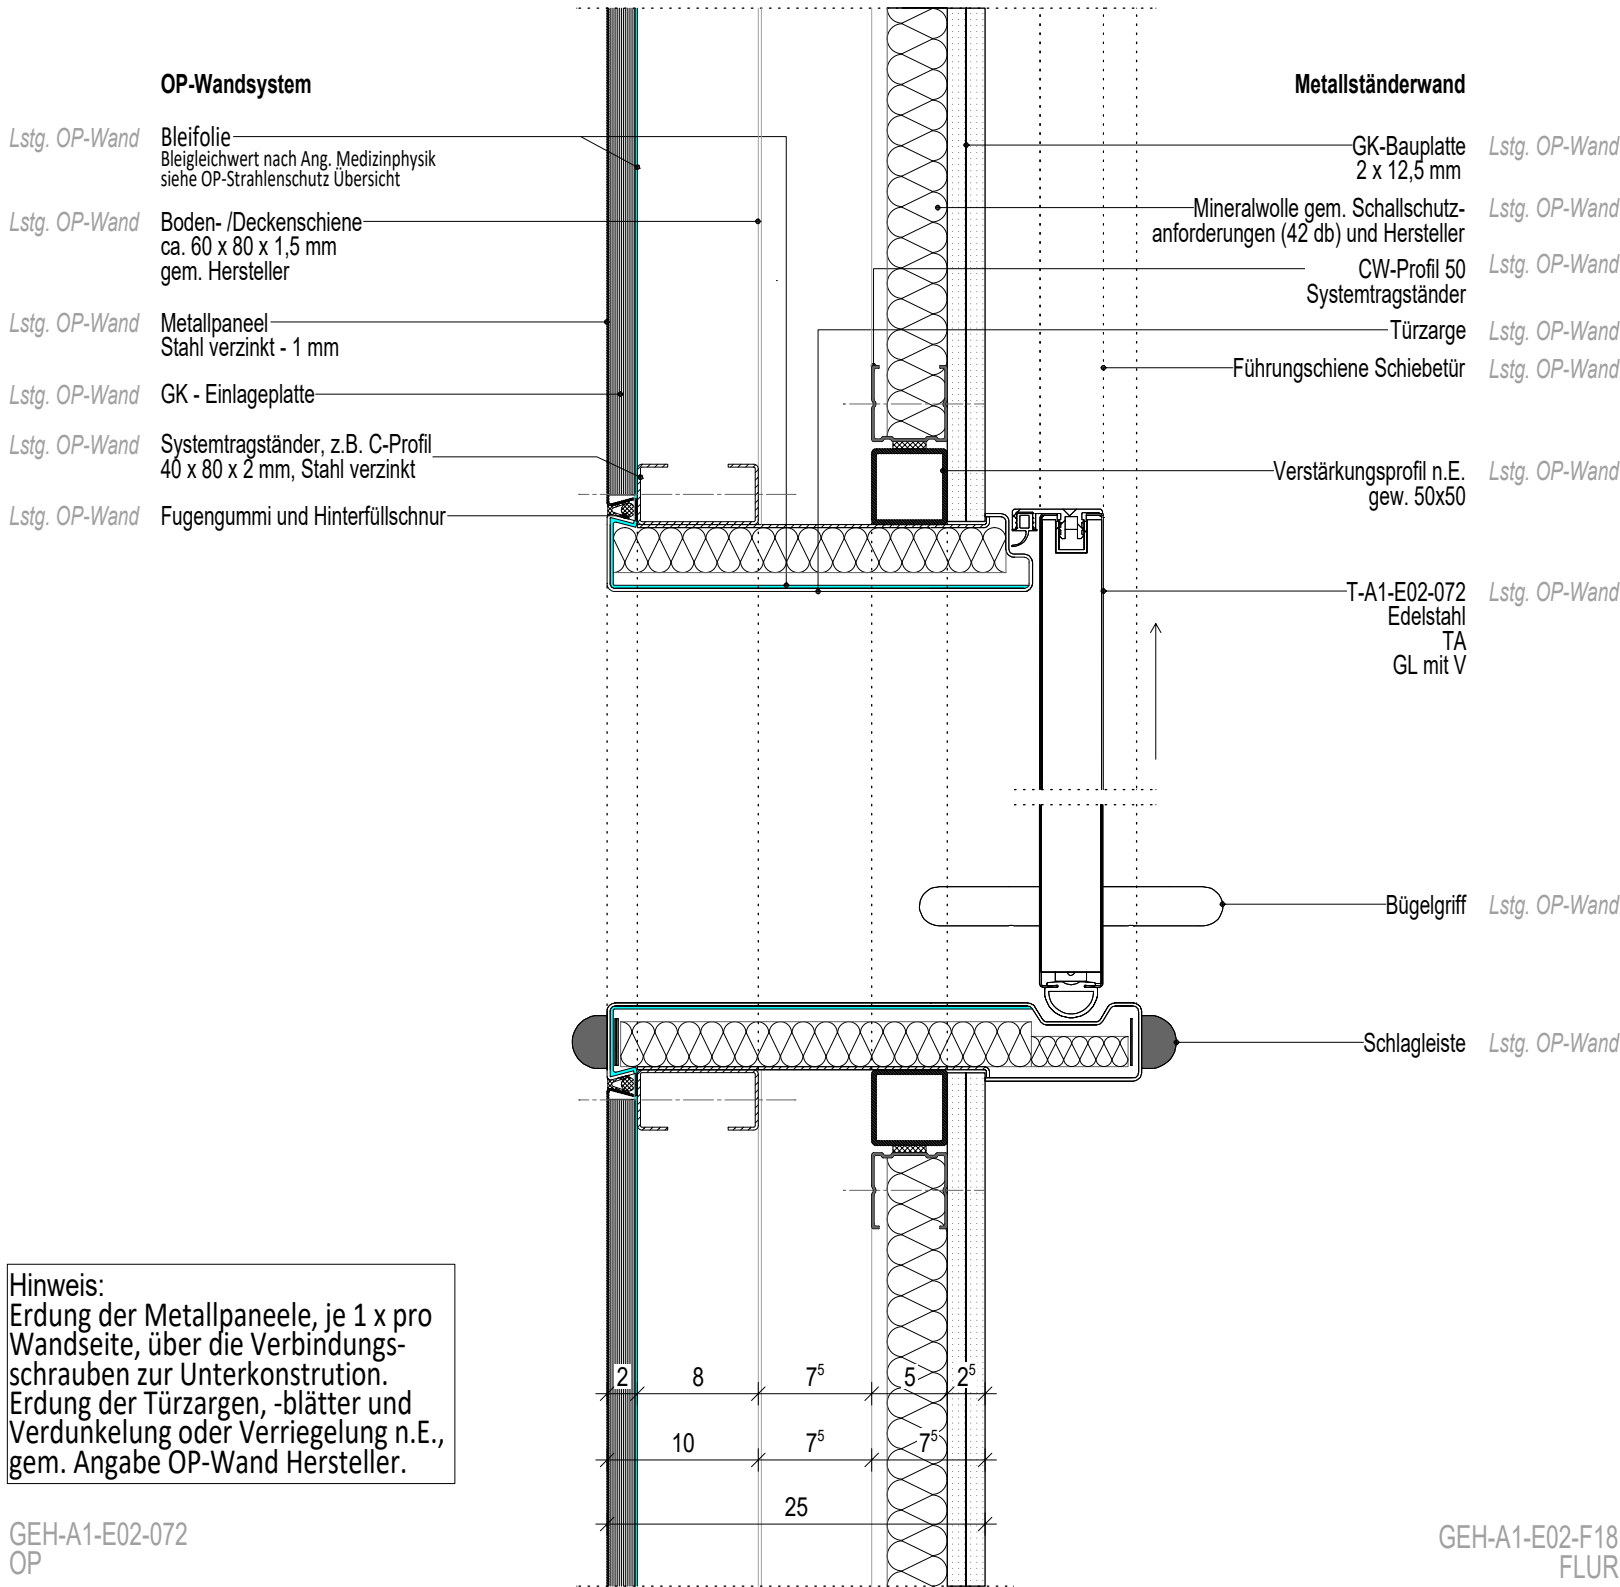

BAUHERR KRH KLINIKUM REGION HANNOVER KLINIKUM REGION HANNOVER GMBH STADIONBRÜCKE 6 30459 HANNOVER TEL: 0511 / 906 75 70		BAUVORHABEN 80041		ÄNDERUNGEN									
PROJEKTSTEUERUNG BOS PROJEKTMANAGEMENT GMBH BOS PROJEKTMANAGEMENT GMBH BERLINER ALLEE 7 30175 HANNOVER TEL: 0511 / 957 32 540		KRH KLINIKUM ROBERT KOCH GEHRDEN TEILNEUBAU GEH II											
		KRH KLINIKUM ROBERT KOCH GEHRDEN VON-REDEN-STRASSE 1 30989 GEHRDEN TEL: 05108 / 690 FAX: 05108 / 69 1002											
		 GEH I (A1) GEH II (A0)											
		5 - AUSFÜHRUNGSPLANUNG - Detail											
		FACHBEREICH: ARCHITEKTUR PLANTYP: Detail											
GENERALPLANER SWECO  FRANKLINSTRASSE 28/29 10587 BERLIN TEL: 030 / 700 182 - 0		ERSTELLER: SWECO GMBH PLANINHALT: D04-457 H-Schnitt OP WS - Anschl. Schiebetür Türzarge											
		ERSTELL.-DATUM: 13.12.2023 MASSSTAB: 1:5 GEZ.: KP											
		INDEX: 00 VOM: 13.12.2023 BLATTGRÖSSE: A3 GEPR.:											
		PLOT-NR.: 6357 FREIGABE:											
		SAP-DOKU. & VERS.:											
FACHPLANER													
		Phase	Gewerk	Liegenschaft	Gebäude	Plantyp	Inhalt/Ebene	Planfeld	Status/Index				
		5	300	GEH	AO	DT	1_5	457	V00				