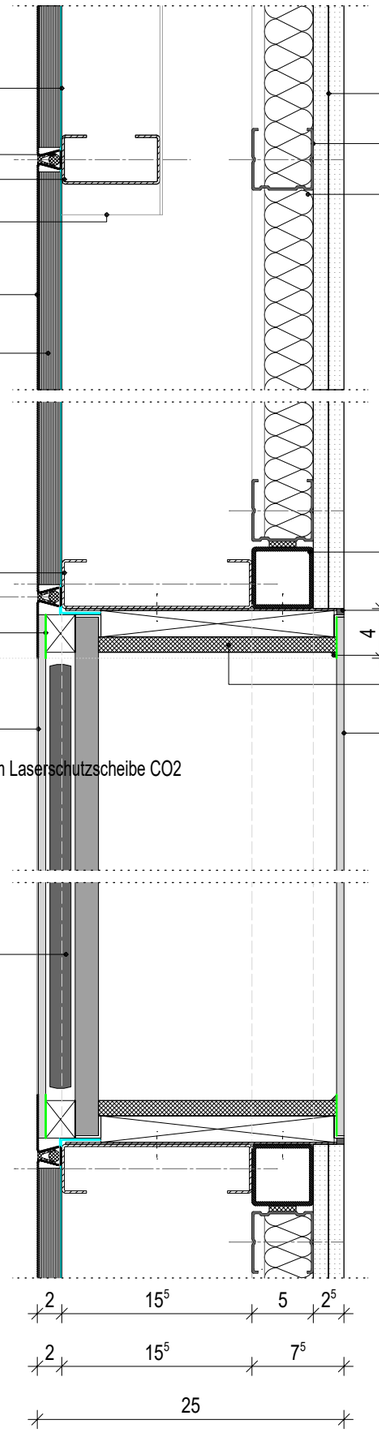

OP-Wandsystem

Lstg. OP-Wand Bleifolie
Bleigleichwert nach Ang. Medizinphysik
siehe OP-Strahlenschutz Übersicht

Lstg. OP-Wand Fugengummi und Hinterfüllschnur

Lstg. OP-Wand Systemtragständer, z.B. C-Profil
40 x 80 x 2 mm, Stahl verzinkt

Lstg. OP-Wand Boden- /Deckenschiene
ca. 60 x 80 x 1,5 mm
gem. Hersteller

Lstg. OP-Wand Metallpaneel
Stahl verzinkt - 1 mm

Lstg. OP-Wand GK - Einlageplatte

Lstg. OP-Wand Tragständer, z.B. C-Profil
40 x 155 x 2 mm, Stahl verzinkt

Lstg. OP-Wand Randemaillie-/ lackierung
nur einseitig möglich
Farbe gem. Angabe AG

Lstg. OP-Wand Durchblickfenster OP-Wandsystem
Glasaufbau gem. Hersteller
gew. Vorgabe: 6Glasart ESG o. VSG?/24/19mm Laserschutzscheibe CO2
mit Aluminiumkantenschutz, flächenbündig
matt geschliffene Kanten
Rohbauöffnung gem. Grundriss/Aufmaß
Fenstergröße max. B/H 1,20/2,00
BGW gem. Angabe Grundriss/WA

Lstg. OP-Wand Laserschutz-Jalousie
im Scheibenzwischenraum
gem. Hersteller
Abdunklung ca. 70%
Farbe gem. Angabe AG

Metallständerwand

GK-Bauplatte *Lstg. OP-Wand*
2 x 12,5 mm

CW-Profil 50 *Lstg. OP-Wand*
Systemtragständer

Mineralwolle gem. Schallschutz- *Lstg. OP-Wand*
anforderungen (42 db) und Hersteller

Verstärkungsprofil n.E. *Lstg. OP-Wand*
gew. 50x50

elastische Verfugung *Lstg. OP-Wand*
gem. Hersteller

Verfugung gem. Hersteller *Lstg. OP-Wand*

Laibungsverkleidung gem. Hersteller *Lstg. OP-Wand*

Durchblickfenster Flur gem. Tür-/ Fensterliste? *Lstg. OP-Wand*
gew. Vorgabe: 6mm?, Glasart ESG o. VSG?
B/H und BRH gem. Grundriss/WA/Aufmaß

Hinweis:
Erdung der Metallpaneele, je 1 x pro Wandseite, über die Verbindungs-schrauben zur Unterkonstrution.

GEH-A1-E02-072
OP

GEH-A1-E02-074
VERS-FLUR

Horizontalschnitt

ÄNDERUNGEN

Vorabzug

Phase	Gewerk	Liegenschaft	Gebäude	Plantyp	Inhalt/Ebene	Planfeld	Status/Index
5	300	GEH	AO	DT	1_5	460	V00

INDEX	DATUM		
00	13.12.2023	KP	Freigabe
			Ersteller
	GEZ.		ART DER ÄNDERUNG

80041

BAUVORHABEN

KRH KLINIKUM ROBERT KOCH GEHRDEN TEILNEUBAU GEH II

VON-REDEN-STRASSE 1
30989 GEHRDEN
TEL: 05108 / 690
FAX: 05108 / 69 1002

GEH I (A1) GEH II (A0) MR1

5 - AUSFÜHRUNGSPLANUNG -

Detail

GEZ.: KP
GEPR.:
FREIGABE:

FACHBEREICH: ARCHITEKTUR
ERSTELLER: SWECO GMBH
ERSTELL.-DATUM: 13.12.2023
INDEX: 00 VOM: 13.12.2023
PLOT-NR.: 6360
SAP-DOKU. & VERS.:

PLANTYP:
PLANINHALT: D04-460 H-Schnitt OP WS - Durchblickfenster Innenwand 2.OG
MASSSTAB: 1:5
BLATTGRÖSSE: A3

BAUHERR
KLINIKUM REGION HANNOVER GMBH
STADIONBRÜCKE 6
30459 HANNOVER
TEL: 0511 / 906 75 70

PROJEKTSTEUERUNG
BOS PROJEKTMANAGEMENT GMBH
BERLINER ALLEE 7
30175 HANNOVER
TEL: 0511 / 957 32 540

GENERALPLANER
SWECO GMBH
FRANKLINSTRASSE 28/29
10587 BERLIN
TEL: 030 / 700 182 - 0

FACHPLANER

Datei-Code: 5-300-GEH-AODT-1_5_-460-V00_D04-460 H-Schnitt OP WS - Durchblickfenster Innenwand 2.OG

DIN A3 H/B = 297 / 420 mm (0.12m²)