


Vertikalschnitt

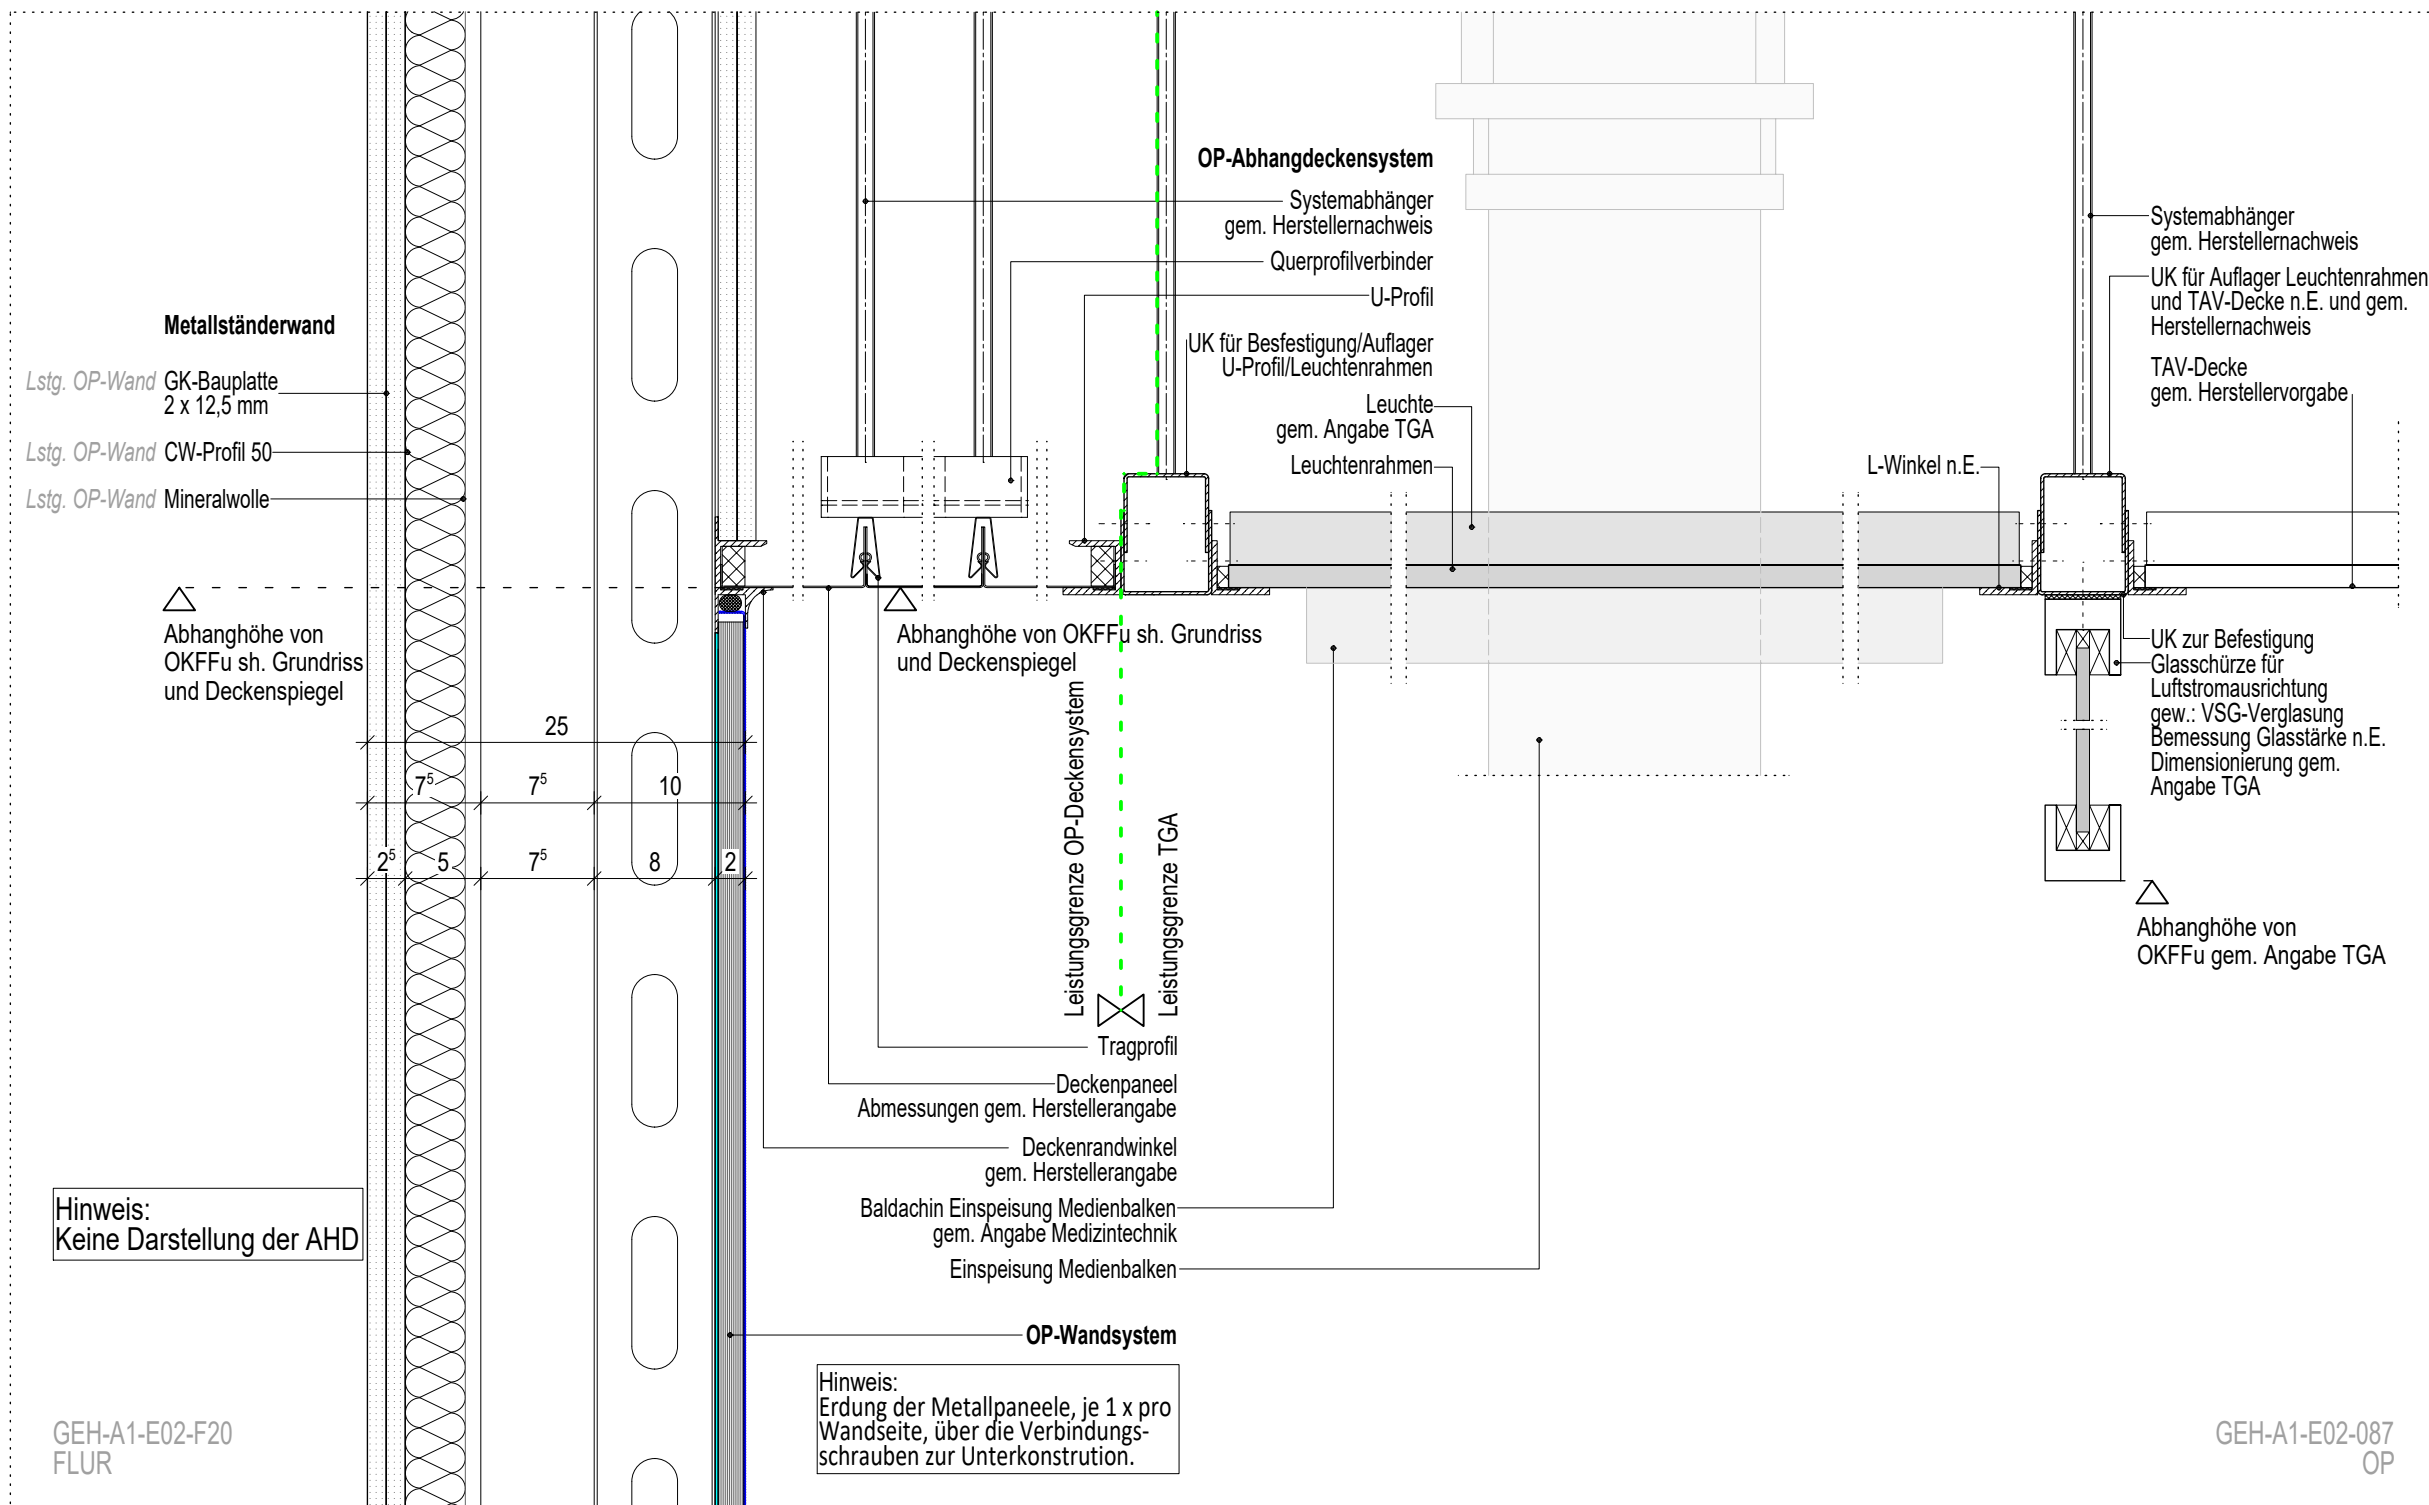

BAUHERR		BAUVORHABEN		ÄNDERUNGEN	
KLINIKUM REGION HANNOVER GMBH		80041			
STADIONBRÜCKE 6		KRH KLINIKUM ROBERT KOCH GEHRDEN TEILNEUBAU GEH II			
30459 HANNOVER		VON-REDEN-STRASSE 1			
TEL: 0511 / 906 75 70		30989 GEHRDEN			
PROJEKTSTEUERUNG BOS PROJEKTMANAGEMENT GMBH		FACHBEREICH: ARCHITEKTUR			
BERLINER ALLEE 7		PLANINHALT: D04-462 V-Schnitt OP Wandsystem - Schnittstelle			
30175 HANNOVER		ERSTELLER: SWECO GMBH			
TEL: 0511 / 957 32 540		ERSTELL.-DATUM: 25.01.2024			
GENERALPLANER		MASSSTAB: 1:5			
SWECO		INDEX: 00			
FRANKLINSTRASSE 28/29		VOM: 25.01.2024			
10587 BERLIN		BLATTGRÖSSE: A3			
TEL: 030 / 700 182 - 0		PLOT-NR.: 6362			
FACHPLANER		SAP-DOKU & VERS.			
		5			
		300			
		GEH			
		AO			
		DT			
		1 5			
		462			
		V00			