



HPL-Tür Schiebetür IMC (mit Glasausschnitt): (ST-HPL-1FL-GL)

Einbausituation exemplarisch für alle Türen des Typs



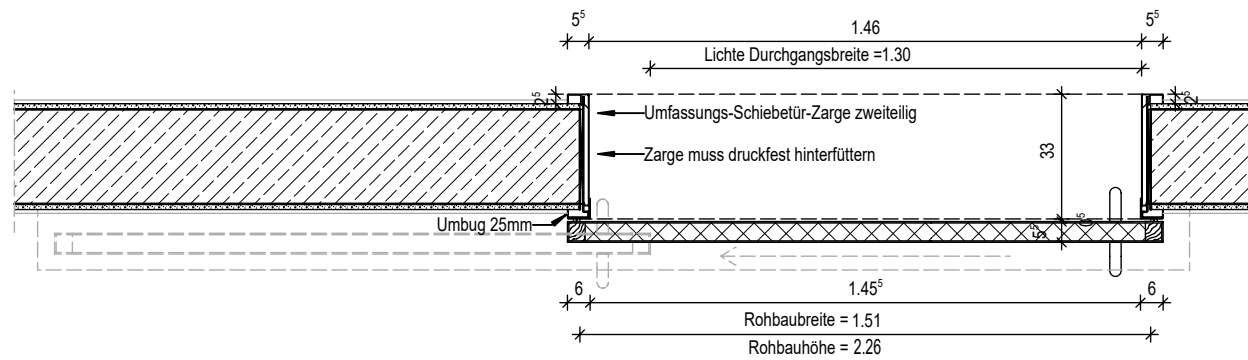


- HPL-Schiebetür Standard
- 1-flügelig
- Umfassungs-/Schiebetürzarge 2-teilig Stahl, druckfest hinterfüllt
- Türblatt HPL, Beschichtung gem. Farb- & Material-Konzept & Türliste
- Verdeckter Anleimer
- Laufkasten in Wandfarbe
- Beschläge Edelstahl, gem. Türliste
- Variierende Rohbaumaße, siehe Türliste
- Spezifische Ausstattung siehe Türliste

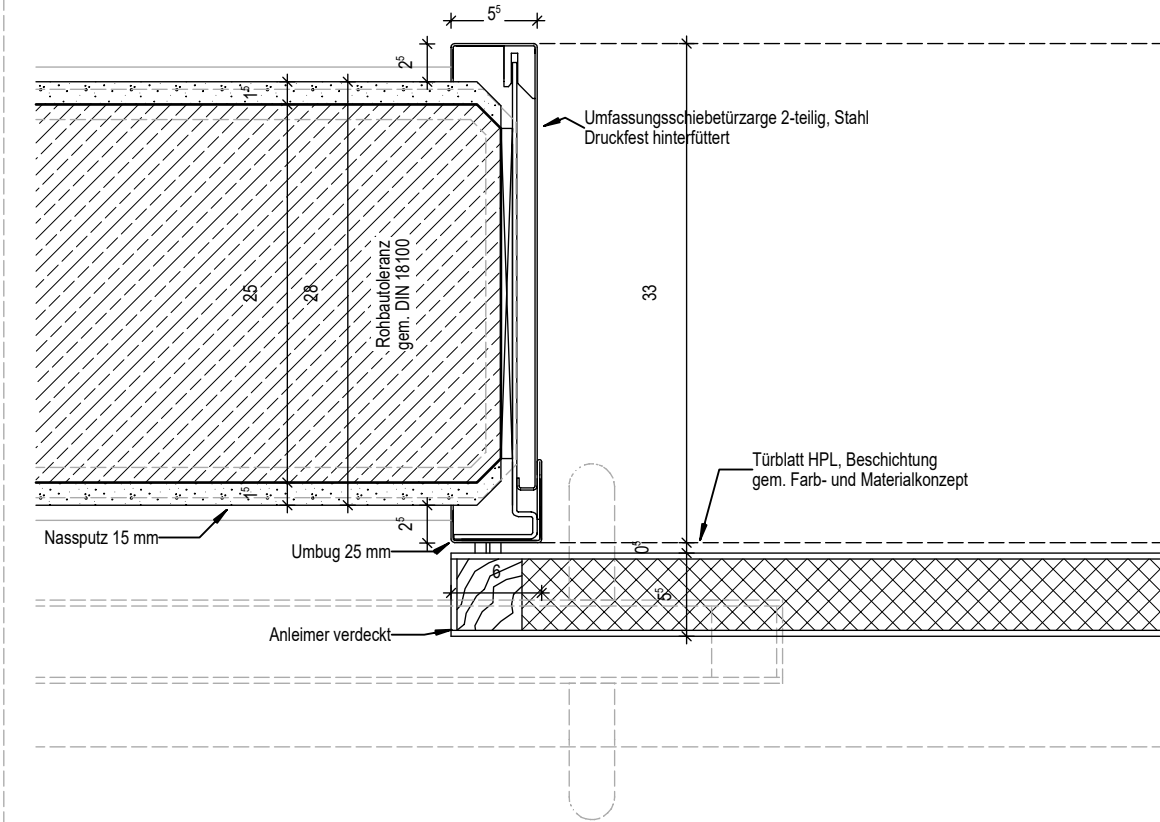

Horizontalschnitt 1:20
Fluransicht 1:20

Horizontalschnitt 1:5
Vertikalschnitt 1:20

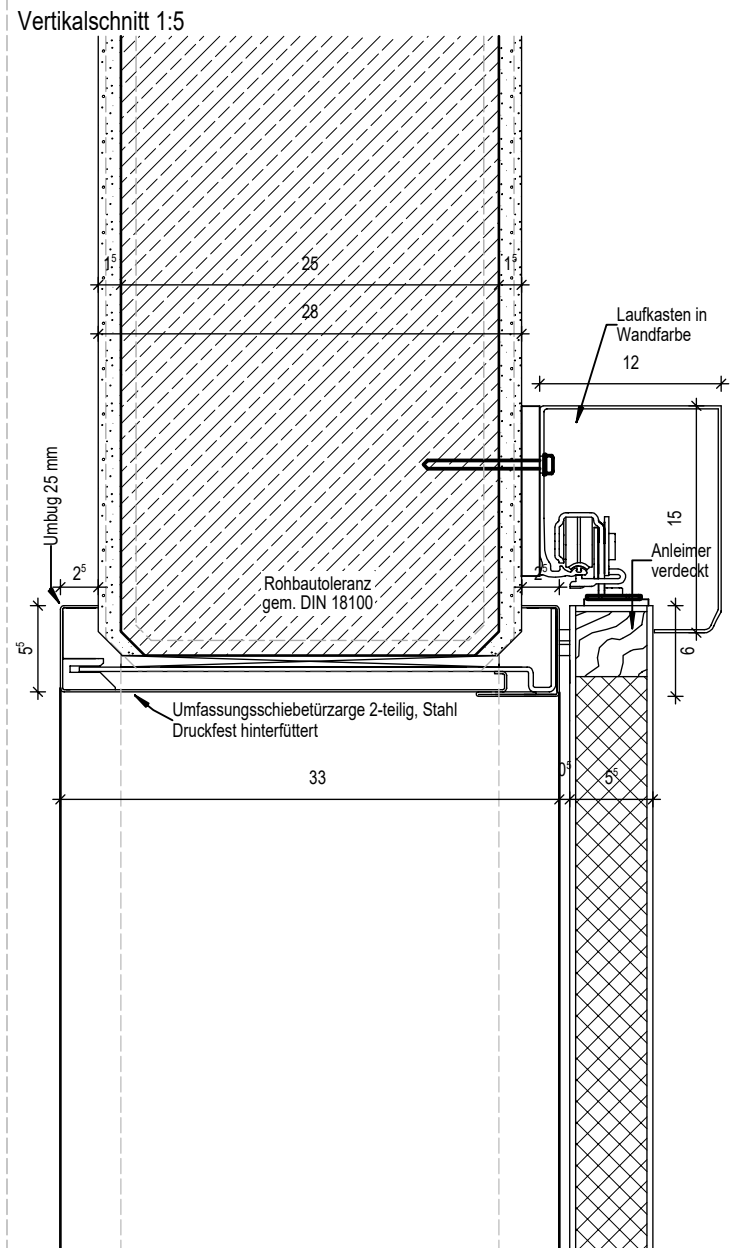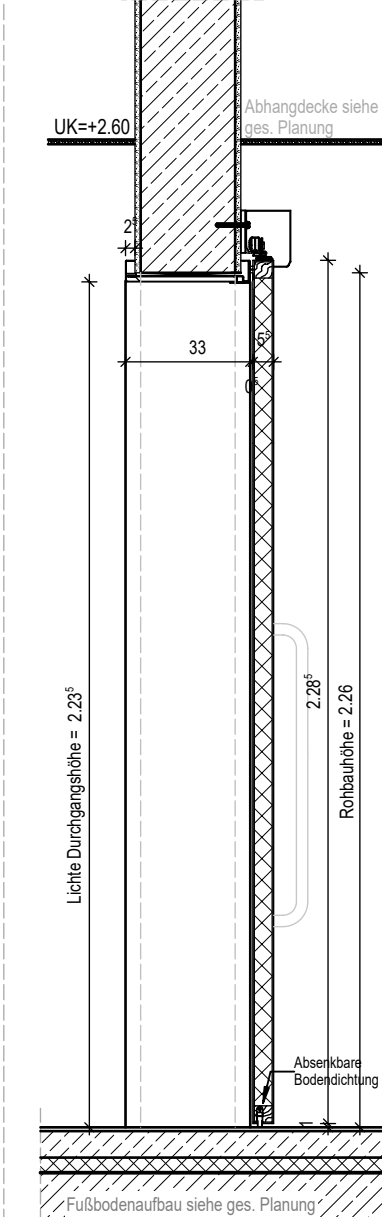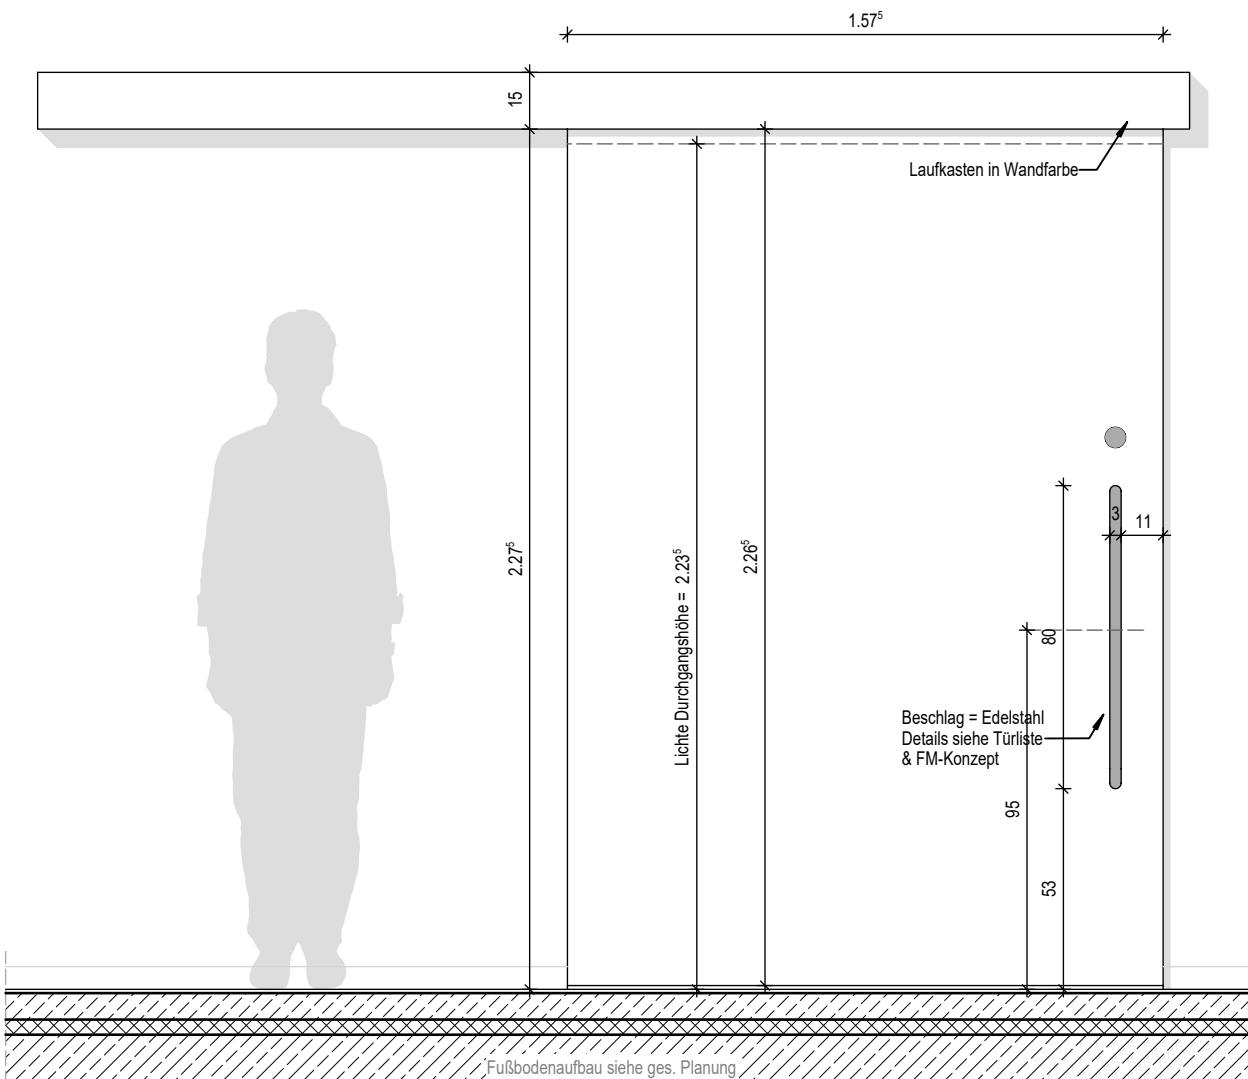

BAUHERR Klinikum KLINIKUM REGION HANNOVER STADIONBRÜCKE 6 30459 HANNOVER TEL: 0511 / 906 75 70		BAUVORHABEN 80041		ÄNDERUNGEN													
PROJEKTSTEUERUNG BOS PROJEKTMANAGEMENT GMBH BERLINER ALLEE 7 30175 HANNOVER TEL: 0511 / 957 32 540		KRH KLINIKUM ROBERT KOCH GEHARDEN TEILNEUBAU GEH II															
		VON-REDEN-STRASSE 1 30989 GEHARDEN TEL: 05108 / 690 FAX: 05108 / 69 1002															
		 KLINIKUM ROBERT KOCH GEHARDEN 															
		5 - AUSFÜHRUNGSPLANUNG -															
		Detail															
GENERALPLANER SWECO  FRANKLINSTRASSE 28/29 10587 BERLIN TEL: 030 / 700 182 - 0		FACHBEREICH: ARCHITEKTUR		PLANTYP:		Detail											
		ERSTELLER: SWECO GMBH		PLANINHALT:		D-553 HPL-Schiebetür Standard											
		ERSTELL-DATUM: 01.03.2023		MASSSTAB: 1:20/1:5		GEZ.: JMV											
		INDEX: 01 VOM: 18.04.2023		BLATTGRÖSSE: A3		GEPR.:											
		PLOT-NR.: 6453		SAP-DOKU. & VERS.:		FREIGABE:											
FACHPLANER		Phase		Gewerk		Liegenschaft		Gebäude		Plantyp		Inhalt/Ebene		Planfeld		Status/Index	
		5		300		GEH		A0		DT		1_20		553		P01	