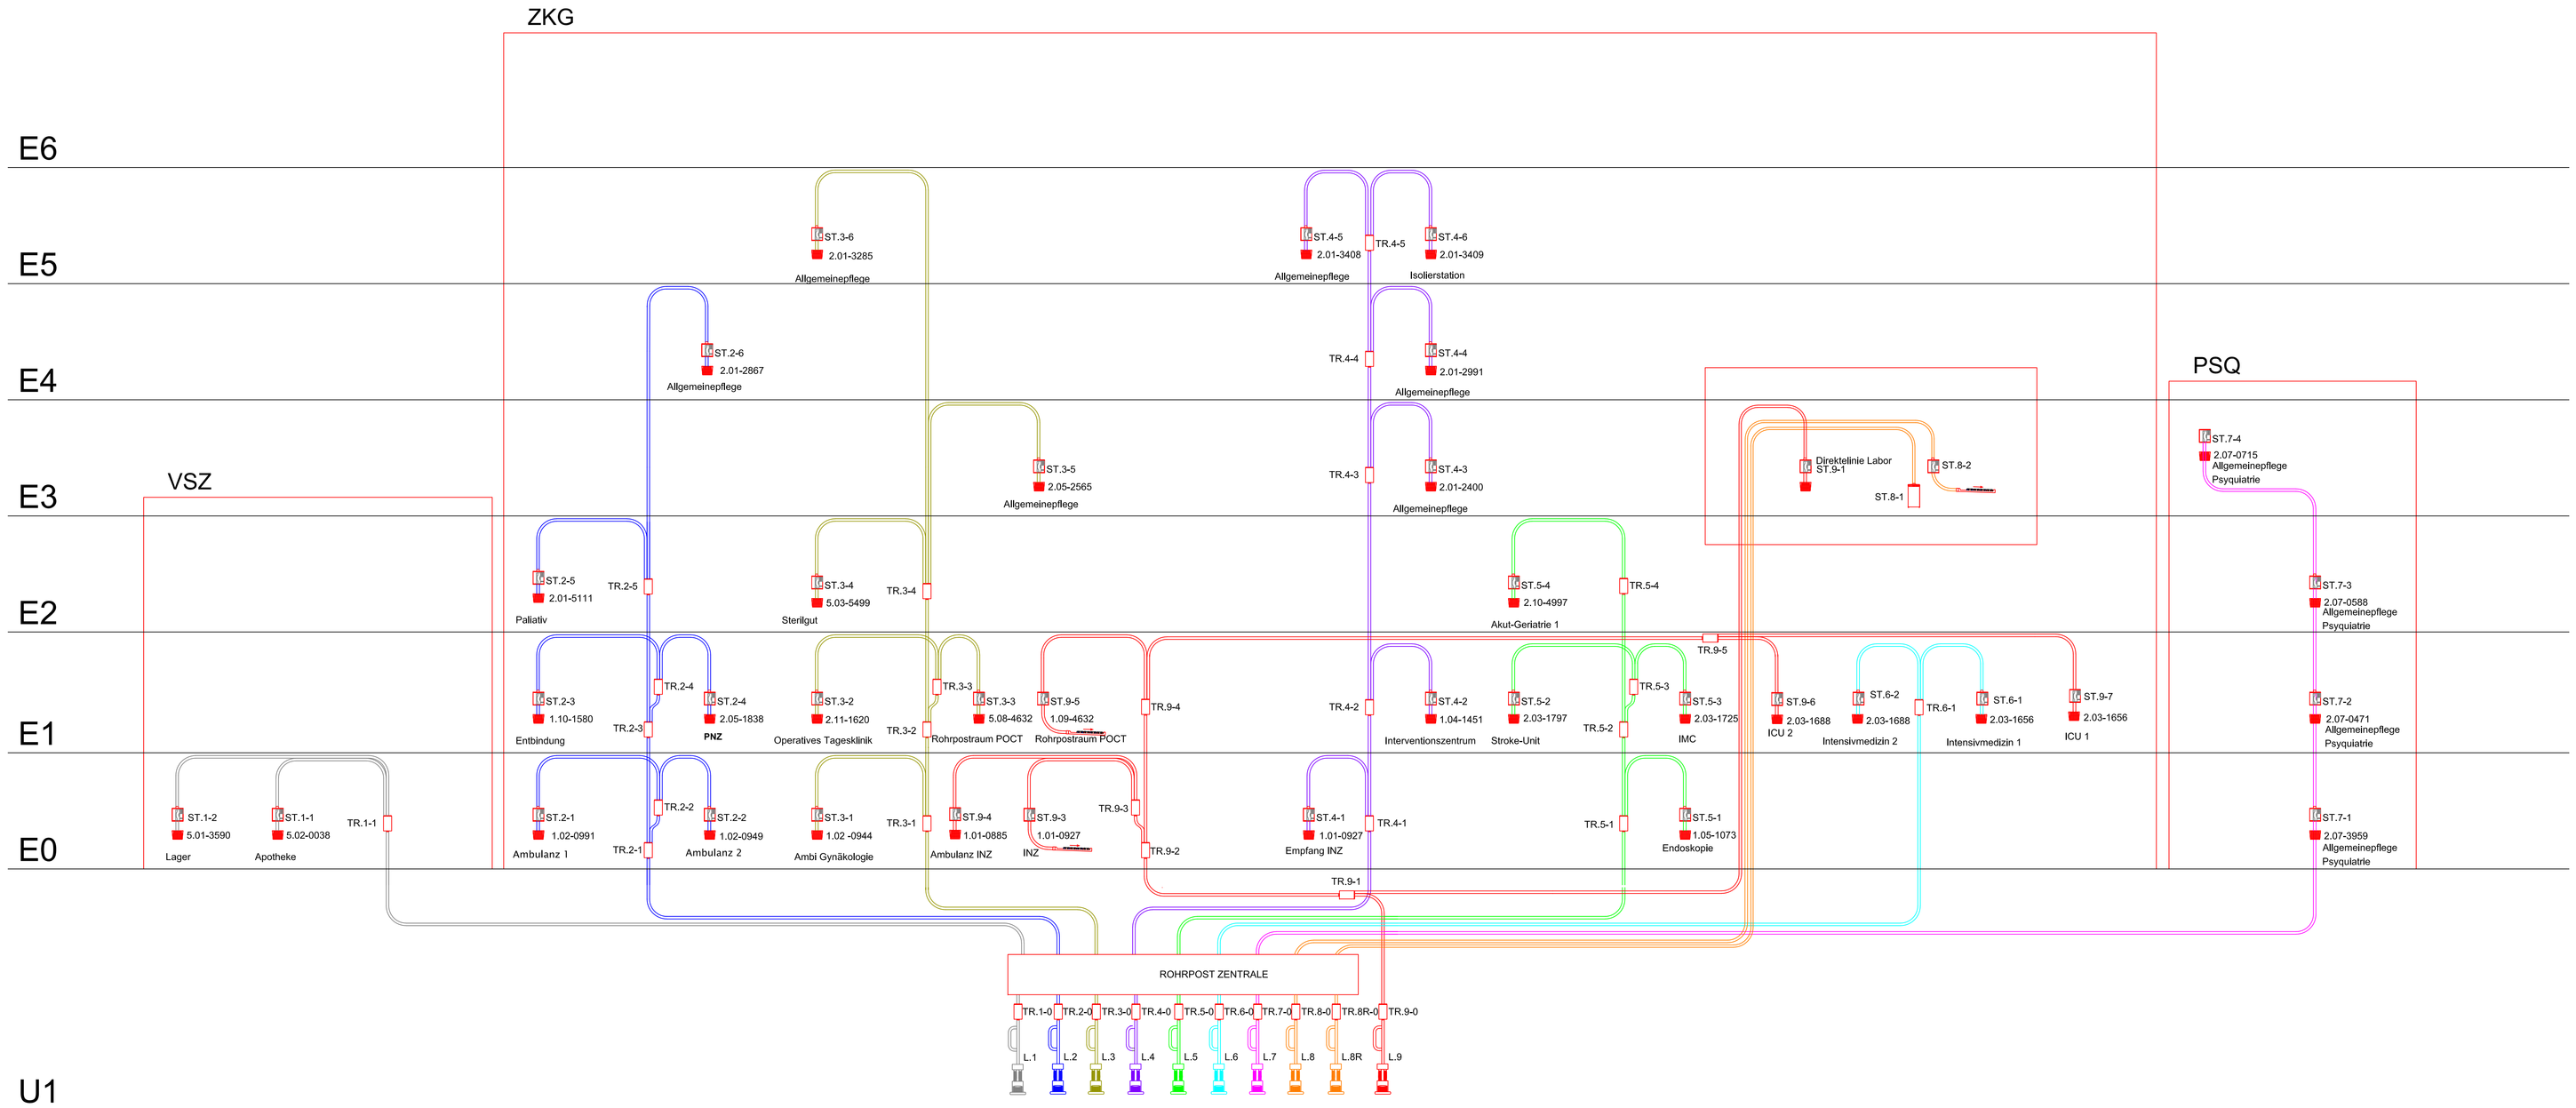

LEGENDE	
L.X	Rohrleitung Pumpe
ST.X-Y	Empfang/Send Station
TR.X-Y	Rohrleitung Transfer Element
ST.X-Y	Mehrfach Empfang Station
ST.X-Y	Mehrfach Send Station
	Rohrleitung 160mm Durchmesser

Index	Änderung	Datum
A	Ausführungsplannung	22.06.2026

STAND
22.03.2026

INDEX
A

PLANINHALT
ROHRPOST GROBKONZEPT

PLANNUMMER
5-LO-ZKG-UBG-FS-XX-ROP-S00-200-C

PROJEKT
Neubau Zentralklinikum Georgsheil - Zusammenschluss der Kliniken Aurich, Emden, Norden

PLANUNGSPHASE	GEBÄUDETEIL	SEKTOR
LPH5 - Ausführungsplanung	Gesamt	-
PLANFORMAT	**MASSSTAB**	**LOD**
DIN A0	No Masstab	-
PLANSTAND 3D-MODELL	**INDEX 3D-MODELL**	

GEBÄUDE

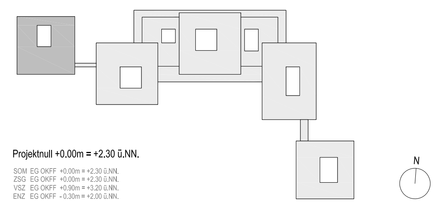

Projektnull +0,00m = +2,30 ü.NN.
SOE EG OKFF +0,00m = +2,30 ü.NN.
OGE EG OKFF +3,60m = +5,90 ü.NN.
VSZ EG OKFF +0,90m = +3,20 ü.NN.
ENZ EG OKFF +0,30m = +2,60 ü.NN.

BAUHERR
Trägergesellschaft Kliniken Aurich-Emden-Norden mbH
Wallinghausener Str. 8-12, 26603 Aurich