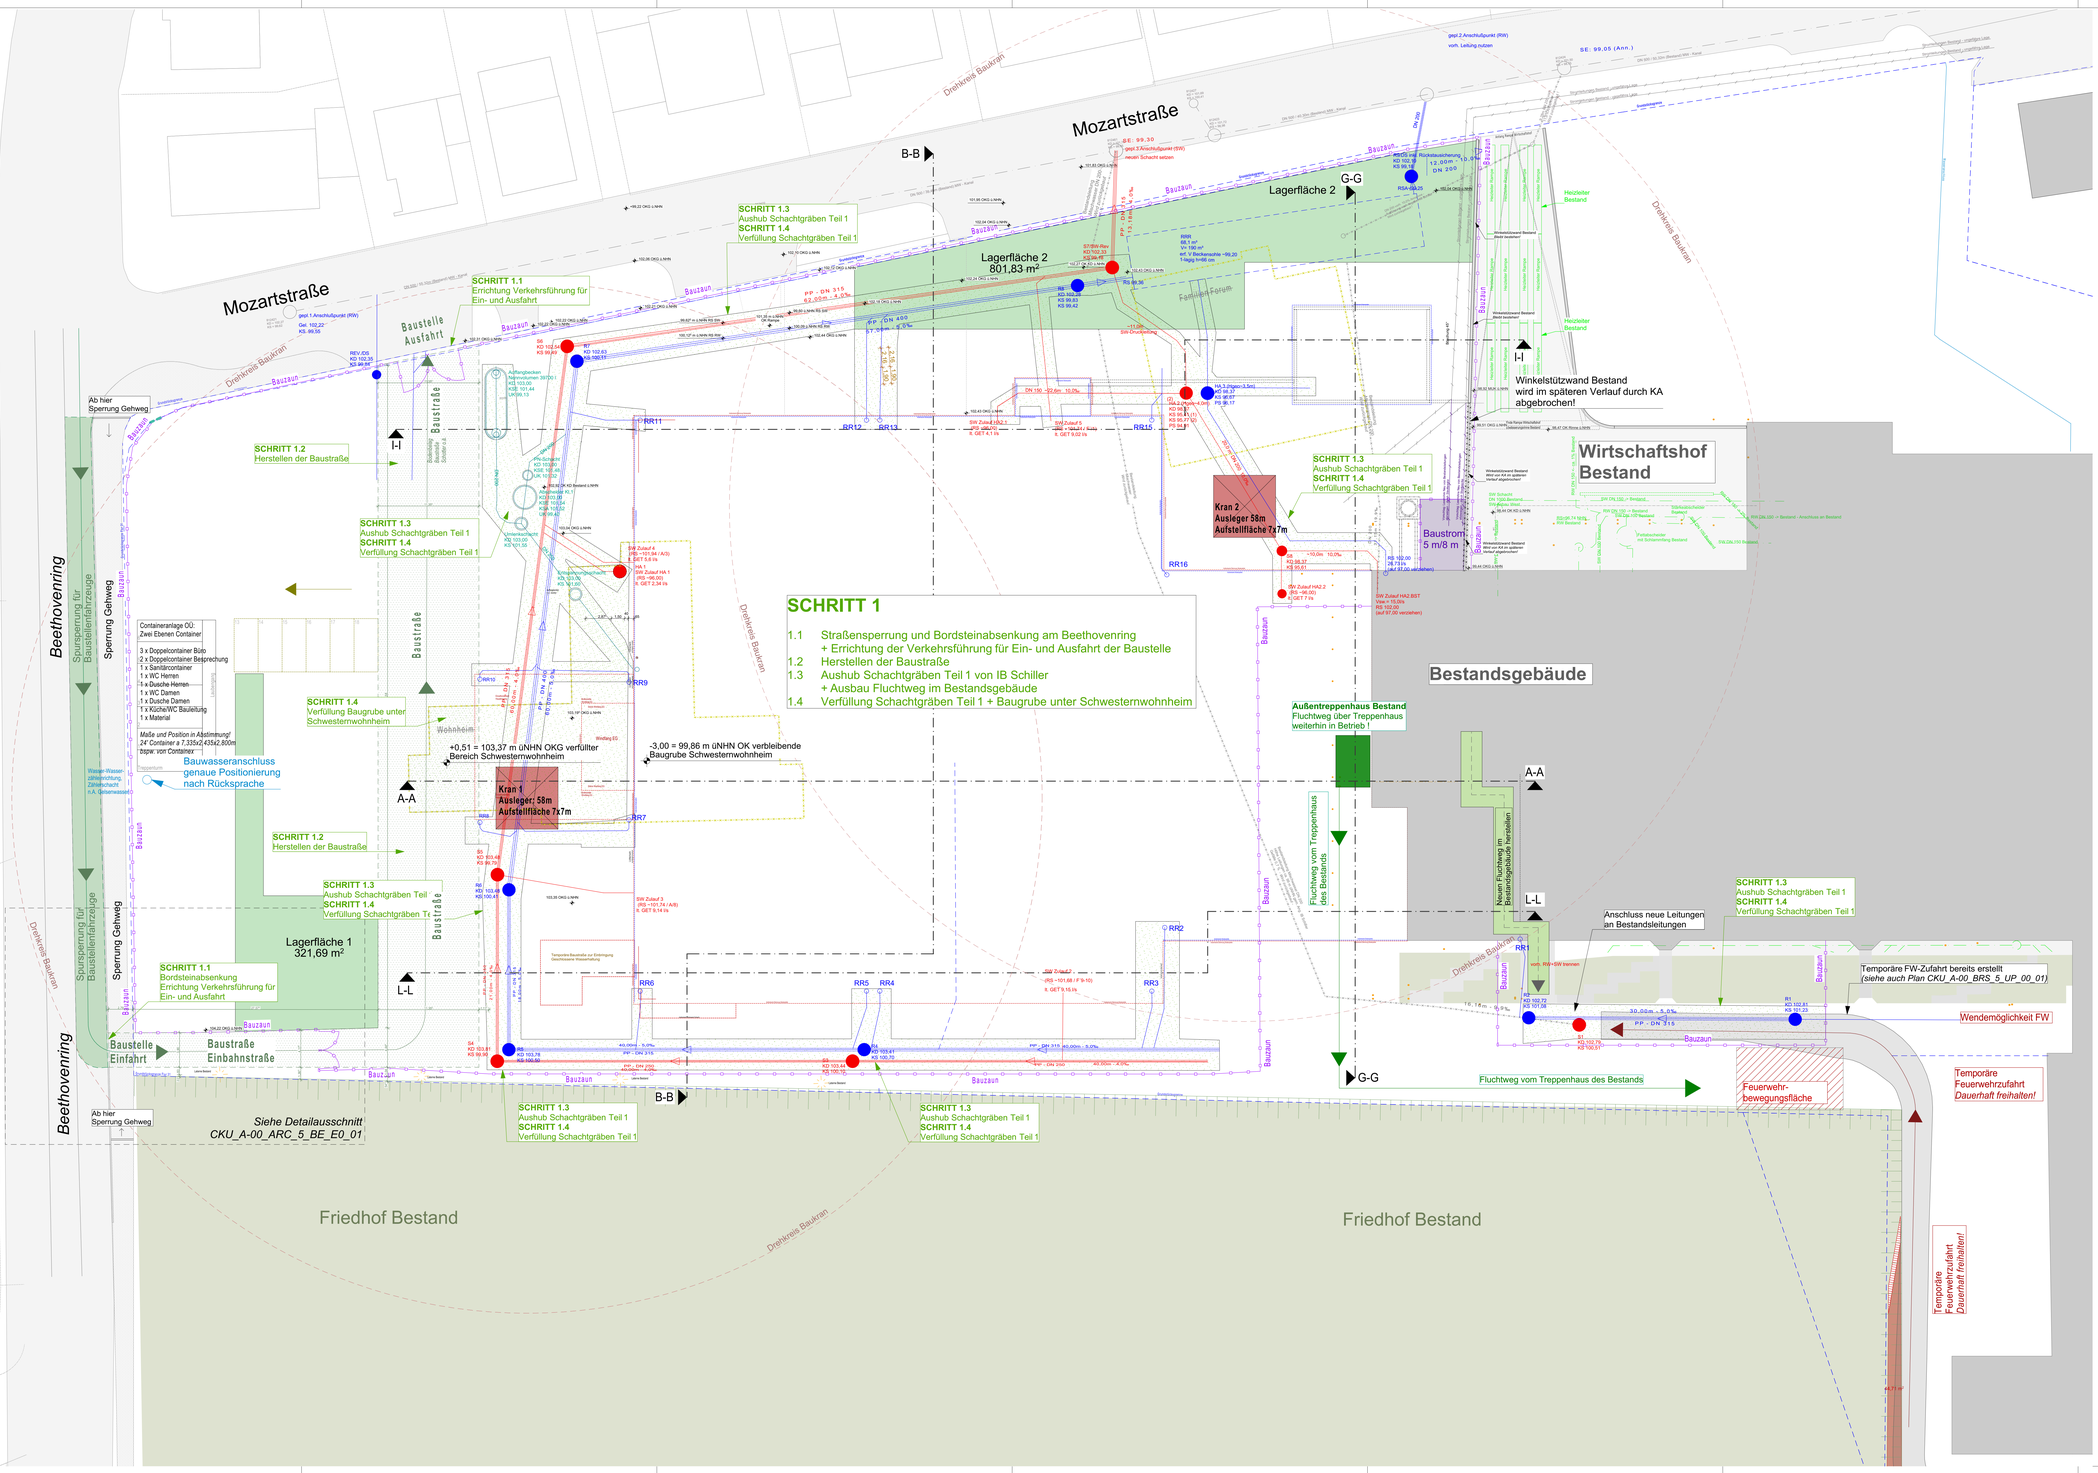
Mozartstraße
Mozartstraße
Baustelle Ausfahrt
Baustraße
Baustraße
Baustraße