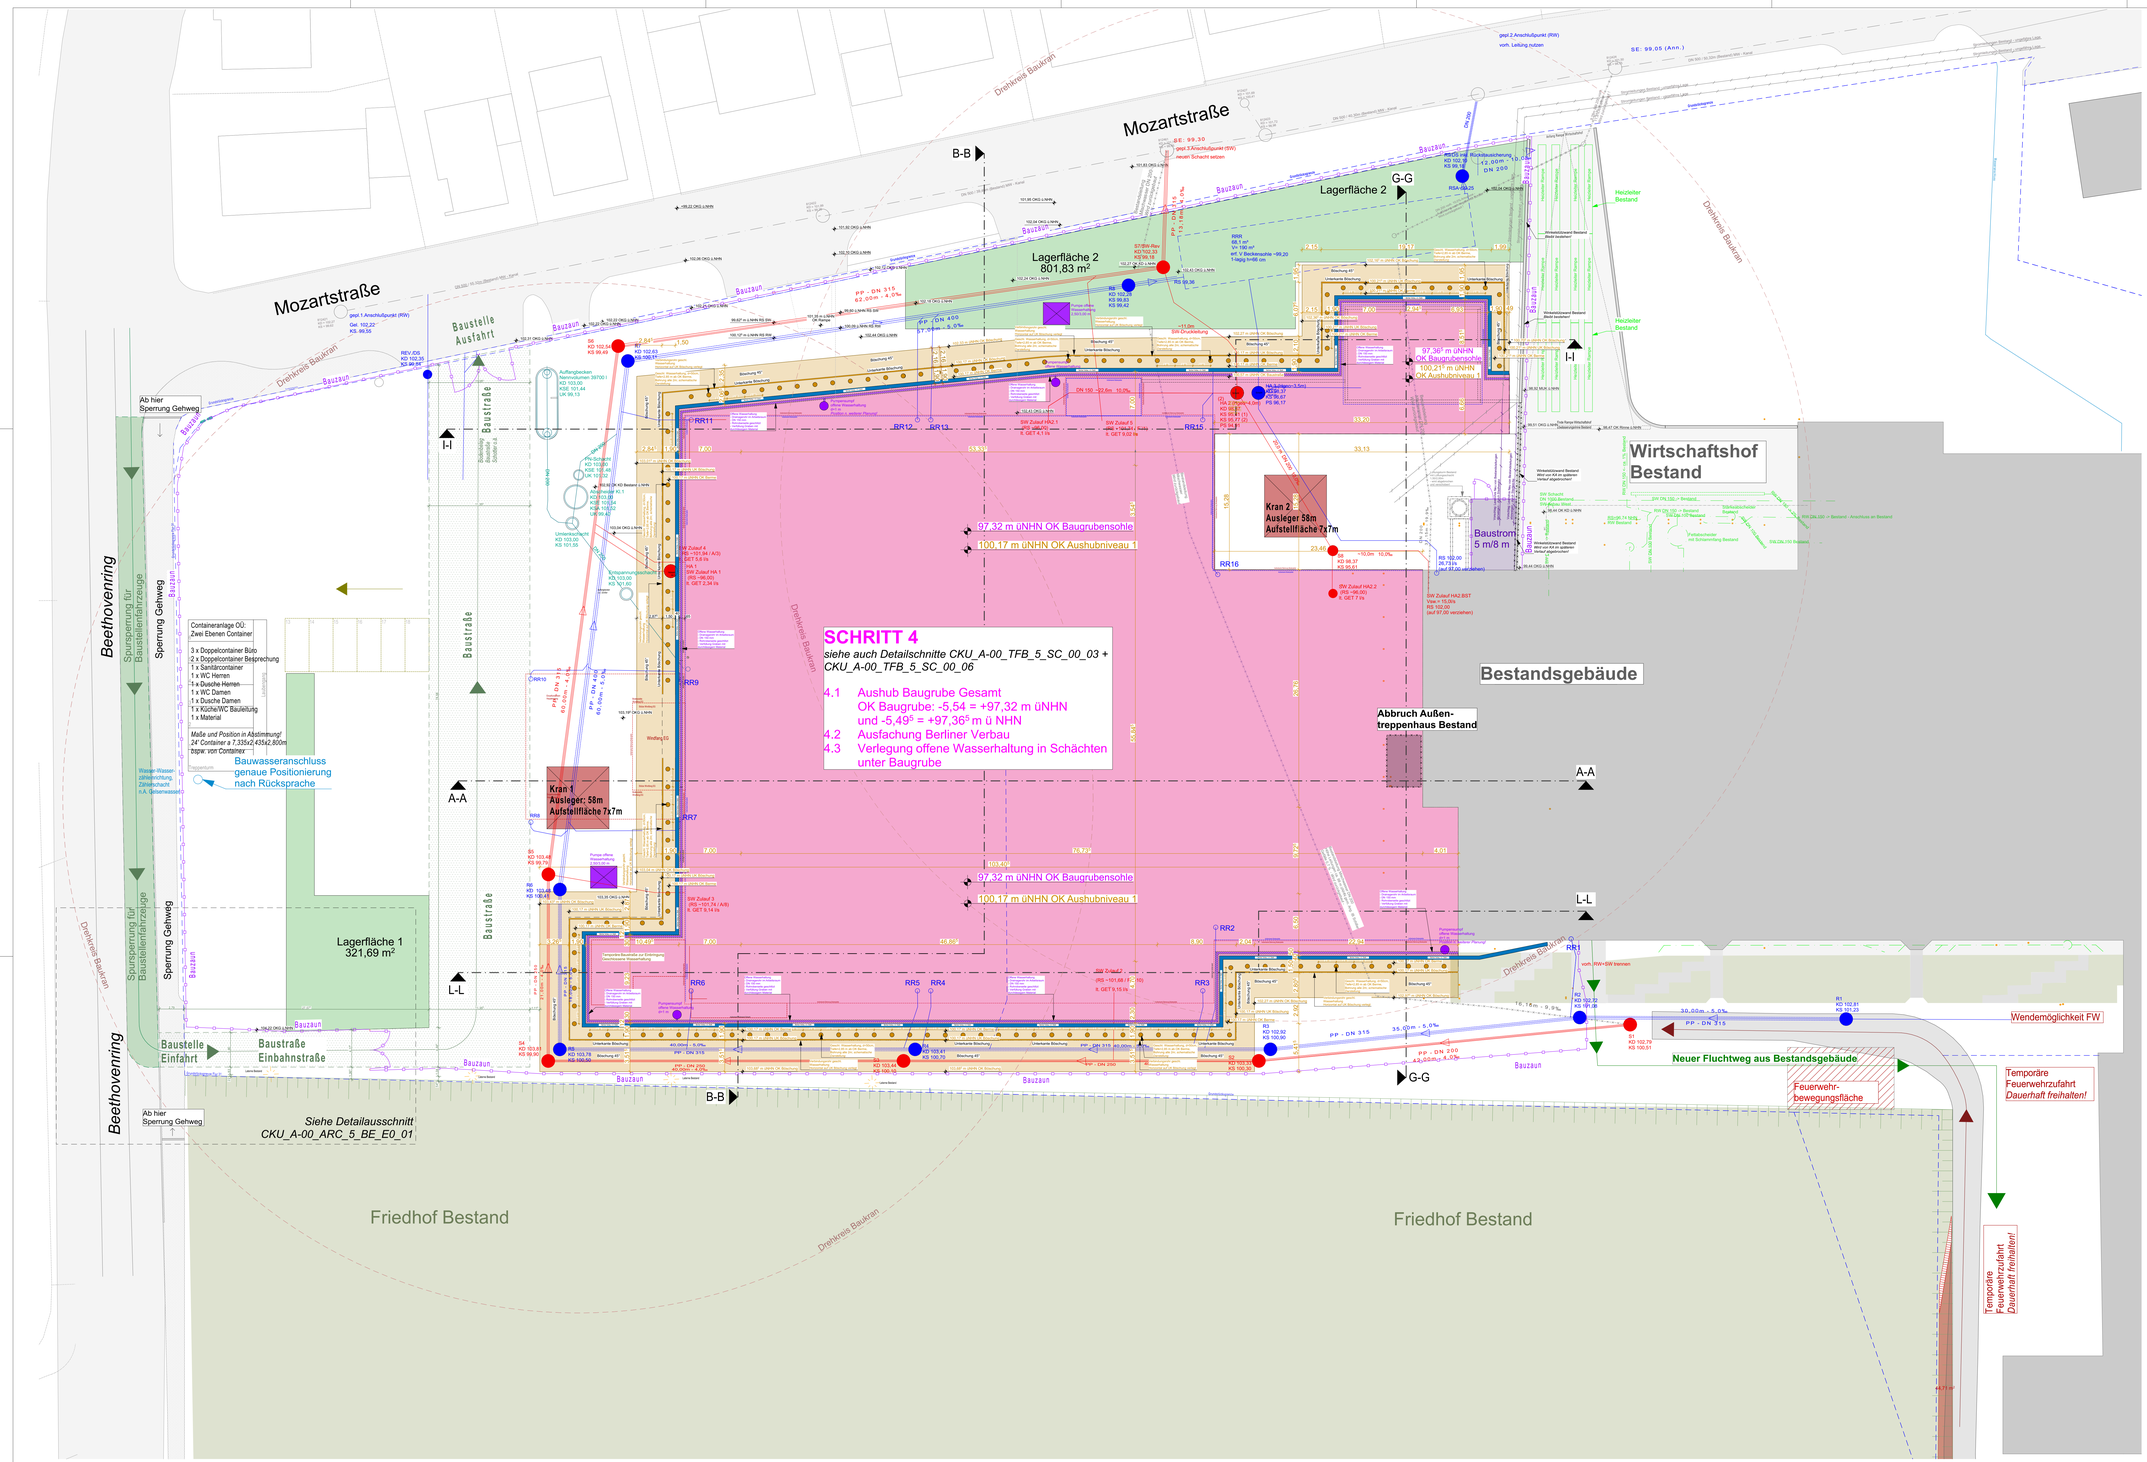

LEGENDE SCHRITT 4

SCHRITT 4

4.1 Aushub Baugrube
4.2 Ausfachung Berliner Verbau
4.3 Verlegung offene Wasserhaltung

Pläne sind nur gültig in Verbindung mit aktueller Statik, Brandschutzkonzept, Schall und Wärmekonzept.
Die Statik und Gründung des Bestandsgebäudes darf zur keiner Zeit gefährdet werden.
Der Fluchtweg ist jederzeit aufrecht zu erhalten.
Das Leistungsverzeichnis ist zu beachten.
Sämtliche Maße sind von den Unternehmern vor Ausführung an Ort und Stelle zu überprüfen bzw. mit den Plänen des Statikers und der Fachingenieure abzustimmen.
Zeichnungen größer dargestellten Maßstabes haben vorrangige Gültigkeit.
Plandarstellungen nur in Verbindung mit der aktuellen, gegründen Statik
bzw. des Bodengutachtens gültig.
Unstimmigkeiten sind dem Planverfasser sofort zu melden, bei nicht beachten haftet der Ausführende.
Alle Arbeiten sind nach den gültigen DIN-Normen bzw. den allgemein anerkannten Regeln der Technik nach neuestem Stand auszuführen.
Alle Maße beziehen sich auf OKFFB.
Alle Dämmstoffe sind in Baustoffklasse A1 auszuführen.

Datum	Änderung	TZ	Index
19.02.2026	Plan erstellt	KA	0
02.04.2026	Aktuelle Änderungen siehe Änderungsindex / Änderungsliste		1

Beispielbezeichnung: CKU_TP-1_ARC_5_GR_E0_00_-_V

	Projektkürzel	Bezeichnung
Projekt	CKU	Christliches Klinikum Unna
Teilprojekt	TP-1	Teilprojekt 1 (Neubau)
	TP-2	Teilprojekt 2 (Bestand)
	A-00	Teilprojekte übergreifend
Gewerk	ABB	Abbruch
	ARC	Architektur
	AFZ	Aufzüge
	BFR	Barrierefreiheit
	BOD	Boden
	BOG	Betriebsorganisation
	BPH	Bauphysik
	BRS	Brandschutz
	DAC	Dach
	DEC	Decke
	ELT	Elektrotechnik
	FAS	Fassade
	HUK	Heizung / Kälte
	HUB	Planung Hubschrauber
	INA	Innenausbau
	KTP	Küchentechnikplanung
	LAN	Freianlagenplanung
	MDT	Medizintechnik
	MOB	Möbel
	MSR	Gebäudeautomation
	ROB	Rohbau
	SAN	Sanitär
	SGK	Sicherheits- und Gesundheitskoordinator
	TFB	Tiefbau
	TGA	Technische Gebäudeausrüstung
	TRE	Treppen
	TÜR	Türen
	TWP	Tragwerksplanung
	VER	Vermesser
	LUF	Lüftung
	FLO	Feuerlösch
	MGA	Med. Gase
	SBS	Steckdeckenspülen
	RAK	Raumakustik
	SCH	Schallschutz
	S/S	Schallimmissionsschutz
	WTS	Wärmeschutz
Leistungsphase	01	Grundlagenermittlung
	02	Vorplanung
	03	Entwurfsplanung
	04	Genehmigungsplanung
	05	Ausführungsplanung
	06	Ausschreibungsplanung
	08	Werk-/Montageplanung
	09	Objektdokumentation
	S	Skizze
	M	Materialplanung
	B	Bestandsplan
Plantyp	AN	Ansicht
	BL	Deckblatt
	BE	Baustelleneinrichtung
	BK	Bauteilkatalog
	DE	Detail
	DL	Leitdetail
	DS	Detailschnitt
	FL	Fläche DIN
	FM	Farb- und Materialbelegung
	GR	Grundriss
	GS	Deckenspiegel
	GB	Bodenspiegel
	KO	Koordinationsplan
	KO	Konzept
	LI	Liste (Tür, Fenster, etc.)
	LP	Lageplan
	LV	Leistungsverzeichnis
	SC	Schnitt
	SD	Schnitt / Durchbruchplanung
	SE	Schema
	UP	Übersichtsplan
	VI	Visualisierung
	WA	Wandabwicklung
	3D	Modellansicht
	GU	Gutachten
	XX	Diverse
Ebene/Geschoss	FU	Fundament
	SP	Sohlplan
	U1	1. Untergeschoss
	E0	Erdgeschoss
	E1	1. Obergeschoss
	E2	2. Obergeschoss
	E3	3. Obergeschoss
	E4	4. Obergeschoss
	E5	5. Obergeschoss
	E6	6. Obergeschoss
	DA	Dachaufsicht
	AA	Schnitt A-A
	BB	Schnitt B-B
	CC	Schnitt C-C
	NO	Ansicht Nord
	OS	Ansicht Ost
	SU	Ansicht Süd
	WE	Ansicht West
	00	Übergreifend
Serielle Plannummer	00-99	fortlaufend
	UE	Übersichtsplan
Index	A-Z	fortlaufend
Status	V	Vorabzug
	P	Prüfung
	F	Freigegeben
Format	Verfasser	Mitarbeiter
1,450 x 841	KA	

RFO	RFO	Bauteil nach Anforderung BRS: rauchdicht	OKFFB Oberkante Fertigfußboden
F 30	F 30	Bauteil nach Anforderung BRS: feuerhemmend (über 30 min	OKRFB Oberkante Rohfußboden
F 90	F 90	Bauteil nach Anforderung BRS: feuerbeständig (über 90 min	OKFD Oberkante Fertigdecke
			UKRD Unterkante Rohdecke
			UKRC Unterkante Rohdecke
WAF	WAF	Wand nach Anforderung BRS: Bauart Brandwand	LRH Lichte Raumhöhe
			RH Rohhöhe
WHF	WHF	Wand nach Anforderung BRS: Brandwand	RB Rohbau Breite
			LD Lichte Durchgangsbreite
D	D	Tür nach Anforderung BRS: dicht	BD Bodenschlitz (L/B)
			OD Deckendurchbruch (L/B)
DS	DS	Tür nach Anforderung BRS: dicht- und selbstschließend	BE Bodenerlauf (L/B)
			DE Dacherlauf (L/B)
LDS	LDS	Tür nach Anforderung BRS: rauchdicht und selbstschließend	WD Wanddurchbruch (B/H)
			UZ Unterzug
RS	RS	Tür nach Anforderung BRS: rauchdicht und selbstschließend	OZ Oberzug
			OK Oberkante
T30	T30	Tür nach Anforderung BRS: feuerhemmend	UK Unterkante
			VK Vorderkante
T30-RS	T30-RS	Tür nach Anforderung BRS: feuerhemmend, rauchdicht, selbstschließend	
T90	T90	Tür nach Anforderung BRS: feuerbeständig	
T90-RS	T90-RS	Tür nach Anforderung BRS: feuerbeständig, rauchdicht, selbstschließend	

ELT	Elektro	U+B	Untersuchung + Behandlung
HZG	Heizung	AR	Arbeitsraum
SAN	Sanitär	AV	Arbeitsvorbereitung
BR	Begehrlin	SV	Sicherheitsversorgung
FR	Fußendlr	Pat.	Patienten
TEL	Telefon	PKV	Private Krankenversicherung
DL	Datenleitung	CA	Chefarzt
KL	Kartenleser	SEK	Sekretariat
EBS	Elektrischer Beschlag	ZNA	Zentrale Notaufnahme
PV	Photovoltaik-Anlage	Ortho	Orthopädie
RLT	Raumluftechnik	Bucky	Röntgen
RDA	Rauchdruckdurchlanlage	INZ	Integriertes Notfallzentrum
NRWG	natürliches Rauch/ Wärmeabzugsgerät	AP	Arbeitsplatz
		BSV	Batteriegestütztes zentrales Stromversorgungssystem
NEA	Netzersatzanlage		
TRH	Treppenhaus	ISO	Isolation
FM	Feuermelder	NZ	Nasszelle
FL	Feuerlöscher	CPU	Chest Pain Unit
BMZ	Brandmeldezentrale	LHKM	Linksherzkathetermessplatz
RM	Rauchmelder	LV	Lüftungsanlage
BRH	Brüstungshöhe	ITS	Intensivstation
RA	Raumfeuchtigemeter	Amb.	Ambulanz
NA	Notausgang	LS	Lichtschacht
FM	Rettungsweg	MS	Mikrosperrung
SP	Sprinkler	AEMP	Aufbereitungseinheit für Medizinprodukte
WHY	Wandhydrant	HAR	Hausarztzentrum
STG	Steigungen	BOS	Behörden und Organisationen mit Sicherheitsaufgaben
BGF	Bodengleiffläche	EEG	Elektroencephalographie
BRI	Brutboxunmhat	Beh. WC	Behindertengerechtes WC
NGF	Nettogrundfläche	Pumi	Putzmittelraum
		Pers.	Personal

Projekt	**Erweiterungsneubau Christliches Klinikum Unna** Obere Husemannstraße 2 59423 Unna
Bauherr	**Christliches Klinikum Unna gGmbH Obere Husemannstraße 2 59423 Unna**
Generalplanung	**KPP Architekten GmbH** Alte Bankenstiftung Scharoun-Innenstadt 21a 40545 Düsseldorf Tel +49 (0) 211 575 369 -0 E-Mail: info@kaesten.com Internet: www.kaesten.com
Architekt	**KAESTEN-ARCHITEKTEN** Alte Bankenstiftung Scharoun-Innenstadt 21a 40545 Düsseldorf Tel +49 (0) 211 575 369 -0 E-Mail: info@kaesten.com Internet: www.kaesten.com
Fachplanung	**GET Ingenieurgesellschaft für Energietechnik mbH** Wesinger 2 59423 Arnsberg Tel +49 (0) 2931 52 36 10 E-Mail: info@get-ing.de Internet: www.get-ing.de
Fachplanung	**Ingenieur GmbH Schmitt & Willaes** Ellbogen 12 59755 Arnsberg Tel +49 (0) 2932 97 57 0 E-Mail: info@ingenieur-schmitt-willaes.de Internet: www.ingenieurbüro-sw.de
Fachplanung	**Ingenieurbüro Kreft GmbH und Co. KG** Hesselstraße 79 45549 Sprockhövel-Krichmellen Tel +49 (0) 2946 36 70 E-Mail: info@ib-kreft.de Internet: www.ib-kreft.de
Statik	**Geldmacher + Schlüning Ingenieure GmbH** Phoenixweststraße 12 44263 Dortmund Tel +49 (0) 231 47 8050 10 E-Mail: info@geldmacher-schluening.de Internet: www.geldmacher-schluening.de
Brandschutz	**Werner Brandschutzingenieure GmbH** Isaac-Newton Straße 1 59423 Unna Tel +49 (0) 2303 983 58 0 E-Mail: info@ing-werner.de Internet: www.ing-werner.de
Medizintechnik	**GFK Gesellschaft für Krankenhausberatung mbH** Königstraße 10a 50827 Köln Tel +49 (0) 221 959 409 0 E-Mail: info@gfk-mbh.de Internet: www.gfk-mbh.de

Leistungsphase	**LP 5 - Ausführungsplanung _ Teilprojekte übergreifend**	1:200
Plandarstellung	Schritt 4	**02.04.2026**
Plannummer	**CKU_A-00_TFB_5_UP_00_04_A_V**	
Plantitel	**Bauablauf: Übersichtsplan Baugrube**	

Weitergabe sowie Vervielfältigung dieser Unterlage, Verwertung und Mitteilung ihres Inhalts ist nicht gestattet, soweit nicht ausdrücklich zugestanden. Zuwiderhandlungen sind strafbar und verpflichten zu Schadensersatz. Alle Rechte vorbehalten.

Unterschrift Bauherr

Datum: tt.mm.jjjj
Unterschrift Architekt

Datum: tt.mm.jjjj