


RW - Kanal an RRB 1 (Parkhaus)

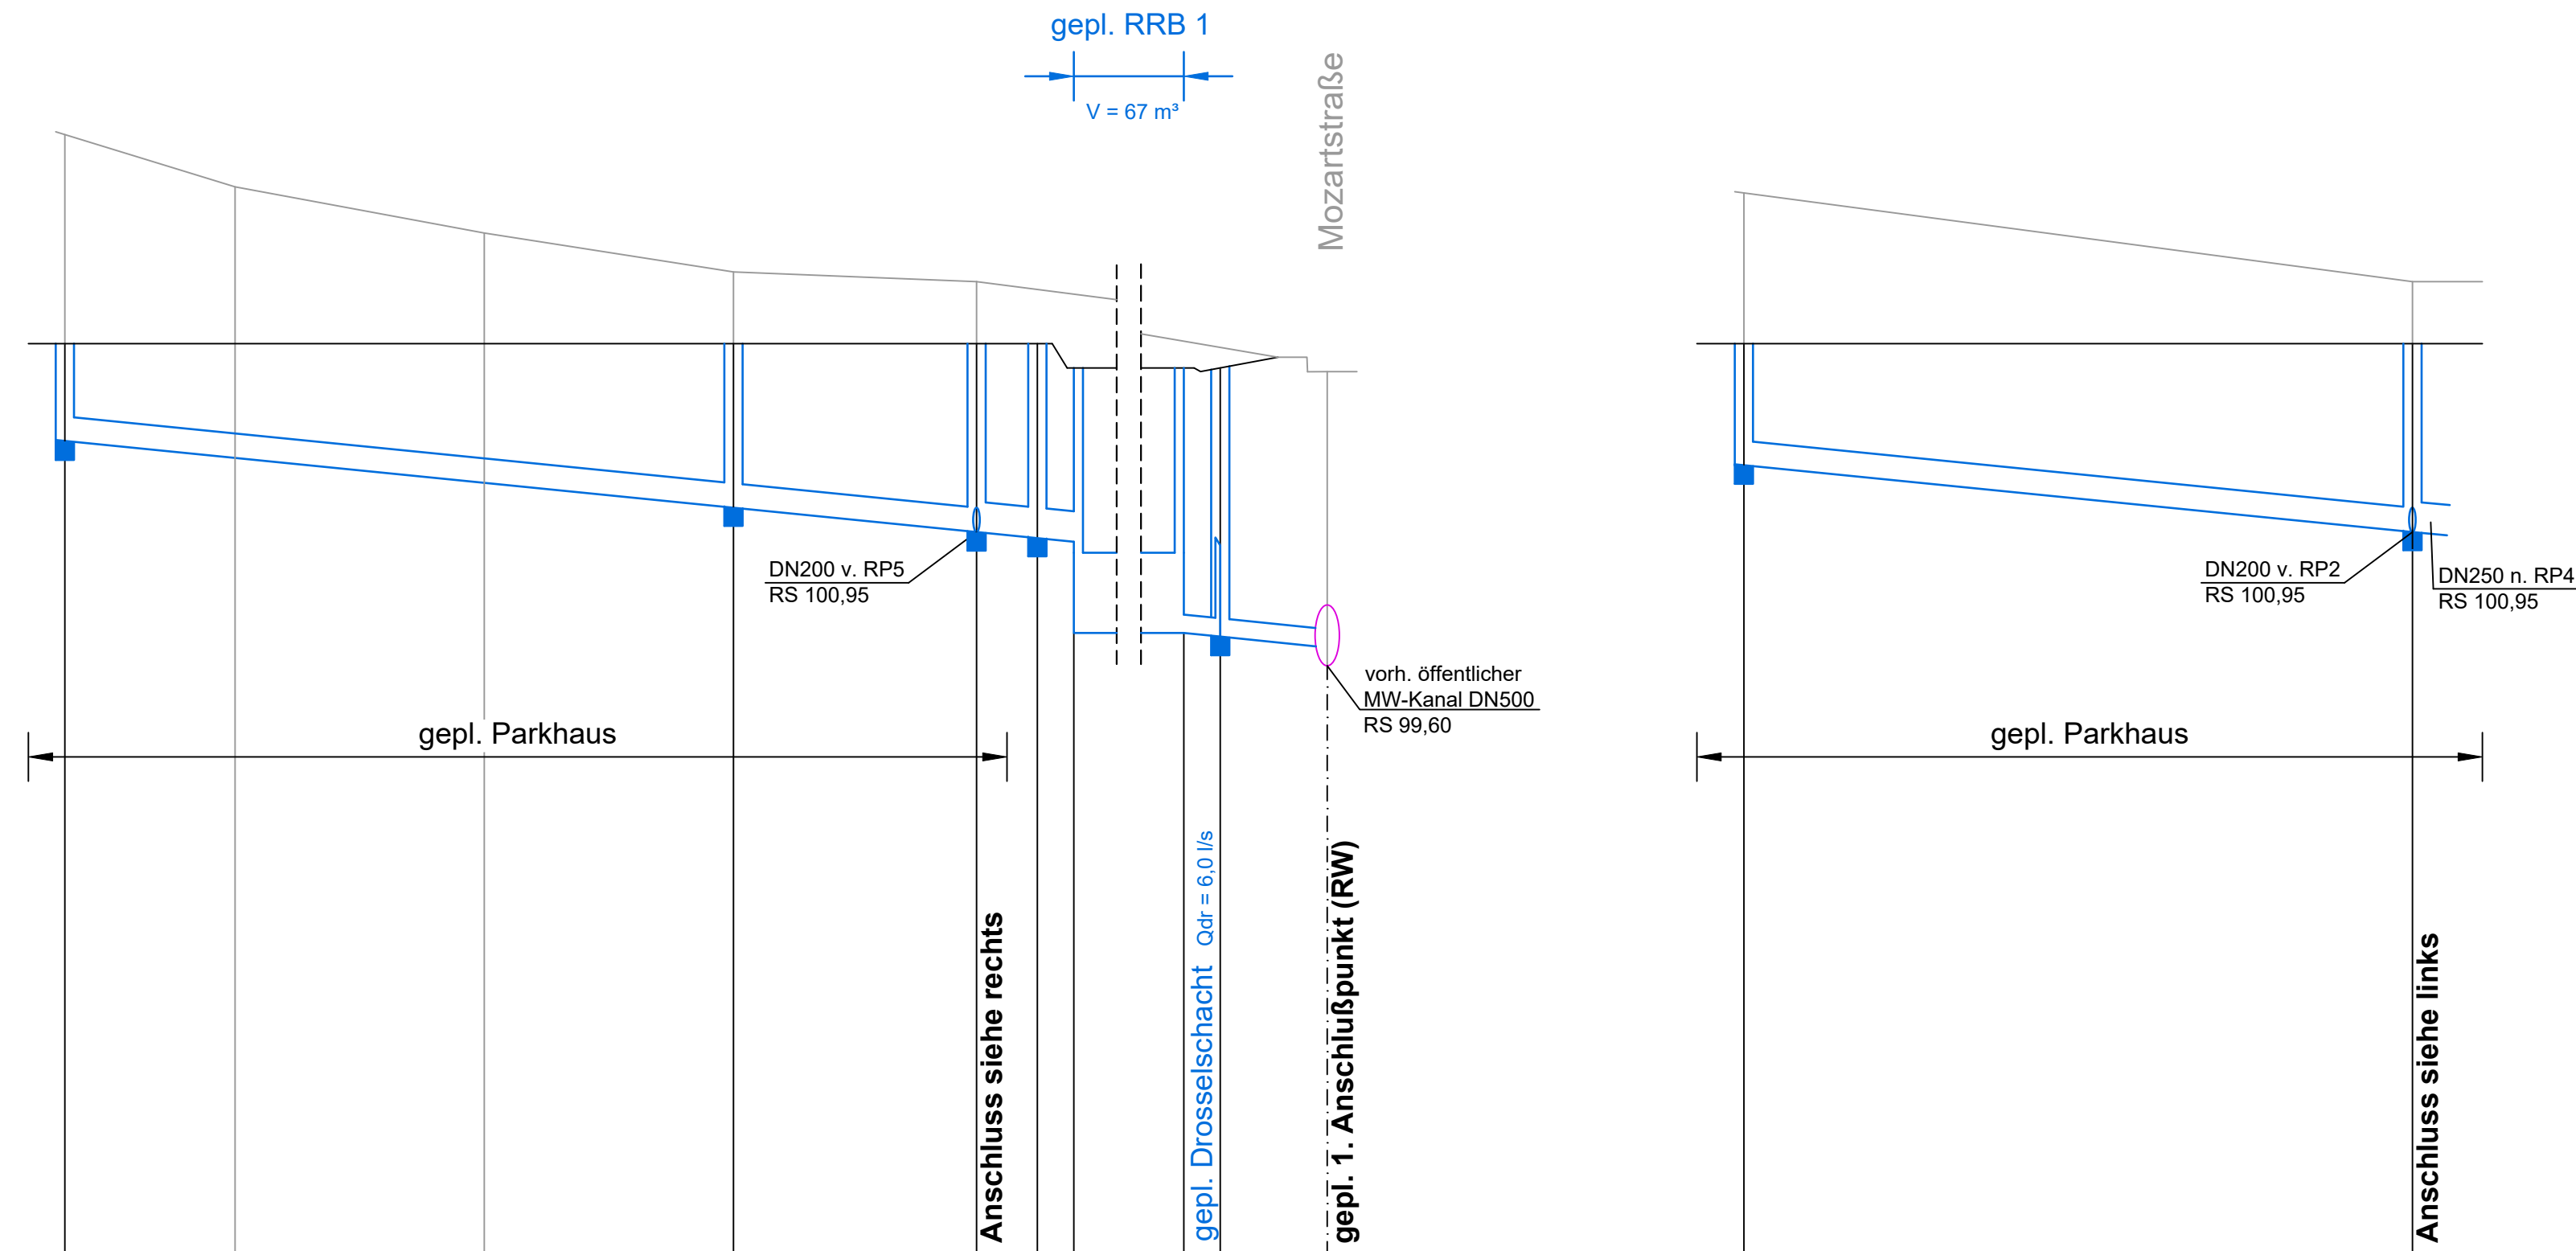

95,00 m ü.NHN

Schachtnummer	RP1	RP2	RP3	RP4	RRB1	REV/DS	RP5	RP3
Haltungslänge [m]		55,0	20,0	5,0	3,0	3,0	8,8	55,0
Rohrdurchmesser [mm]		DN 200		DN 250		DN 150		DN 200
Gefälle [‰]		10,0				10,0		10,0
Q voll / V voll [l/s / m/s]		36,9 / 1,17		66,6 / 1,36		17,2 / 0,97		36,9 / 1,17
Q vorh / V vorh [l/s / m/s]		15,5 / 1,12		30,7 / 1,33		6,0 / 0,89		15,2 / 1,12
vorh. Gelände [m ü.NHN]	104,22	103,79	103,41	103,09	103,01	102,25	103,74	103,01
gepl.Gel./ Kanaldeckel [m ü.NHN]	102,50	102,50	102,50	102,50	102,35	102,30	102,50	102,50
Kanalsohle [m ü.NHN]	101,70	101,15	100,95	100,90	100,87	100,12	101,50	100,95
Sohlentiefe [m]	0,80	1,35	1,55	1,60	1,48	2,23	1,00	1,55

6			
5			
4			
3			
2			
1	Änderung interne Entwässerung von GET muss ggf. noch ergänzt werden.		
Nr.	Änderungen / Bemerkungen	Datum	Name

INGENIEURBERATUNG SCHILLER GmbH
 Wilhelm-Röntgen-Str. 4 | Tel.: 0 23 01 / 91 22 - 40
 59439 Holzwickede | Fax: 0 23 01 / 91 22 - 48
 E-Mail: info@ibschiller.de

Christliches Klinikum Unna
 Obere Husemannstr. 2 | 59423 Unna

Christliches Klinikum Unna

Projekt: Erweiterung des Christlichen Klinikums Unna
 Nr.: A384 Entwässerung

Datum	Name	Maßstab 1 : 500/50	Anlage: Blatt-Nr.: Kontroll-Nr.:	D 3
gez.	15.08.2025 Penk			
geä.				
geä.				

Planungsphase: **aktualisierte Entwurfsplanung**

Planbezeichnung: **Längenschnitt RW-Kanal Parkhaus**

Holzwickede, 15.08.2025

Entwurfsverfasser: *H. Vohberg*
 Geschäftsführer: *J. Schiller*