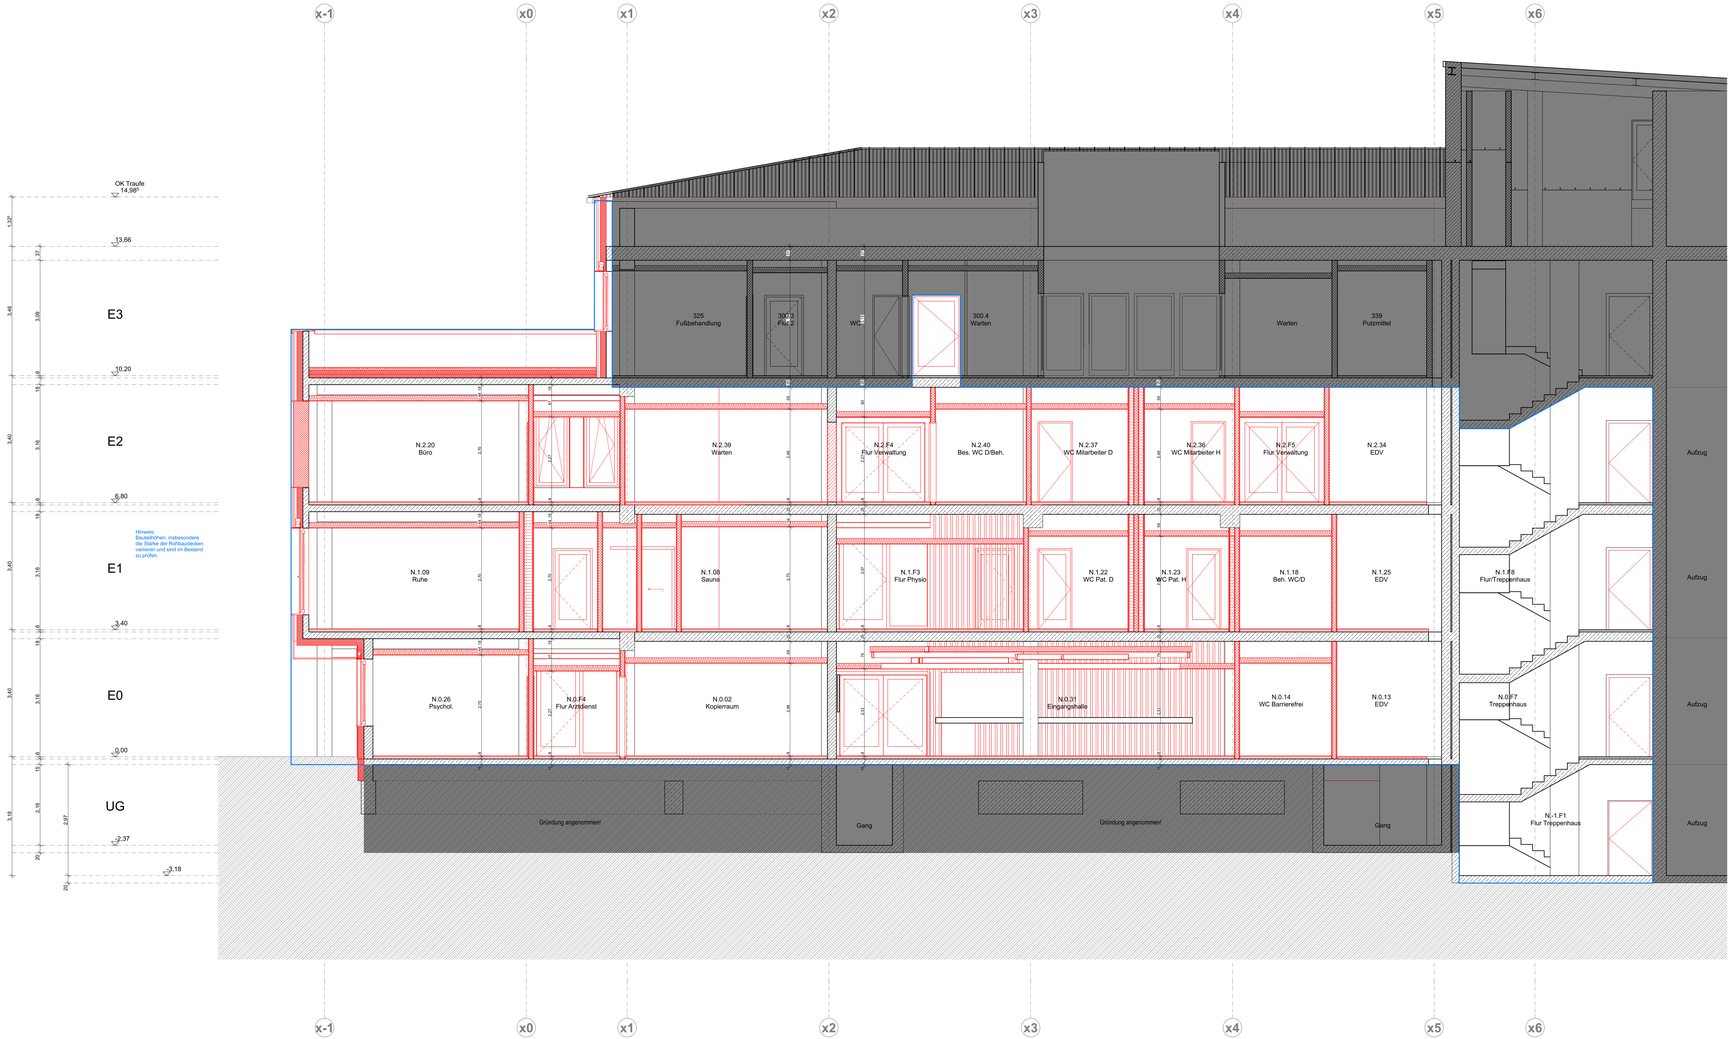

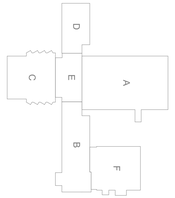

BAUABSCHNITTE

- keine Bearbeitung
- 1. BA
- 2. BA
- 3. BA
- aktiver Bauabschnitt
- inaktiver Bauabschnitt

BAUARTEN BESTAND

- Stahlbeton
- Mauerwerk
- Trockenbau

EINGEBLENDETE INHALTE EXTERN

- AUTOMATISCHER WARENTRANSPORT
- SANITÄRTECHNIK
- MEDIZINTECHNIK EINRICHTUNG LOSE
- MEDIZINTECHNIK EINRICHTUNG FEST
- ELEKTROTECHNIK

WEITERE SYMBOLE

- FLUCHTWEGRICHTUNG
- FRISCHLUFTZUFUHR ENTRAUCHUNG
- ENSPEISUNG LÖSCHWASSER
- MÖBLIERUNG LOSE (Eigenleistung)
- EINBAUMÖBEL (GSP)

BAUNULL: +/- 0.00 m = +78,92 Ü. NHN

Darstellungsebene im Grundriss: 1,00 m über OK FFB

LEGENDE:

1.0 ABKÜRZUNGEN

AHD	=	ABGEHÄNGTE DECKE	G30	=	BRANDSCHUTZVERGLASUNG	S	= SONNENSCHUTZ
BD	=	BODENDURCHFÜHRUNGSVERSORGUNG	***	=	GEFRIERSCHRANK	SV	= SICHERHEITSSTROMVERSORGUNG
BD	=	BODENSURCHBRUCH	GS	=	GESCHIRRSPÜLER	TV	= FERNSEHGERÄT
BMZ	=	BRANDMELDEZENTRALE	HK	=	HEIZKÖRPER	UA	= UNTERZUG
BRH	=	BRÜSTUNGSH. ROH AB OKFF	HY	=	HYGIENESPENDER	UAD	= UNTERWANTE DECKE
BRF	=	BRÜSTUNGSH. FERTIG AB OKFF	KS	=	KÜHLSCHRANK	UZ	= UNTERZUG
BTM	=	BETÄUBUNGSMITTELFACH	LKA	=	LEGENDKRANKENWAFAHRT	UZ	= ÜBERZUG
BZA	=	BEZUGSACHSE	M	=	MODULSCHRANK	V	= VERSUNKELUNG (AUSSEN)
CO	=	CO2 SENSOR	MEC-KS	=	MEDICALSCHRANK	VS	= VORSATZSCHALE
DD	=	DECKENDURCHBRUCH	MIW	=	MIKROWELLE	VSG	= VERBUNDSICHERHEITSGLAS
DESI	=	DESINFEKTIONSSPENDER	MK	=	MÜLLKNEIMER	WD	= WÄRMEDÄMMUNG
DS	=	DECKENSCHUTZ	OK	=	OBERKANTE	WF	= WEIFFACH
E-T	=	ELEKTRO	RA	=	ROHRACHSE	WM	= WASCHMASCHINE
ELT	=	ELEKTRO	RDI	=	REVISIONSÖFFNUNG	WS	= WANDSCHUTZ
FI	=	FEUERLÖSCHEINRICHTUNG	RFB	=	ROHFUSSBODEN	WU	= WASSERUNDURCHLÄSSIG
F30/90	=	BRANDSCHUTZANFORDERUNG	ROR	=	RÖNTGENFLMBETRACHTER	WV	= WANDVERSTÄRKUNG
FFB	=	FERTIGFUSSBODEN	RR	=	REGENFALLROHR	ZBV	= ZUR BESONDEREN VERWENDUNG
			RWA	=	RAUCH-WÄRME-ABZUG		

2.0 SYMBOLE IM GRUNDRISS

- +0.00 / +0.00 — OKFF / OKRD
- +0.00 / +0.00 — OKFF BESTAND / OKRD BESTAND
- DO2 / 0.1/2 — DETAIL DO2 / SIEHE PLAN ... 0/23
- HINWEIS HÖHENSTEN BEZIEHEN SICH IMMER AUF +/-0.00 = OKFF EG; BRH UND TÜRHÖHEN BEZIEHEN SICH AUF OKFF.

2.1 TÜRNUMMERN

- TÜRNUMMER: XX
- TÜRBLATT: XX XX — BESCHLAG
- SCHALLSCHUTZ: XX XX — BRANDSCHUTZ
- SONDERAUSST: XX
- BRANDSCHALLSCHUTZ
  - T30 = BRANDSCHUTZTÜR
  - RS = RAUCHSCHUTZTÜR
  - RD = RAUCHDICHT
  - SSK = Rw = 30dB
  - SSK II = Rw = 33dB
  - SSK III = Rw = 37dB
  - SSK IV = Rw = 42dB
- TÜRBLATT
  - HZ = HOLZTÜR
  - VK = VOLLKUNSTSTOFF
  - MG = METALL-GLAS-TÜR
  - ST = STAHLTÜR
  - ET = ETAHLTÜR
  - ED = EDELSTAHLTÜR
  - – = KEIN TÜRBLATT
- GLASAUSSCHNITT
- SONDERAUSSTATTUNG
  - OTS = OBENTÜRSCHLIESSER
  - PA = TASTENFELD
  - NA = NOTAUSGANG
  - RM = RAUCHMELDER 3. RAUCHM.
  - AUTO = AUTOMATIKANTRIEB
  - US = UNTERSCHNITT
  - FTS = FLUCHTTÜRSTEUERUNG
- X.XX / X.XX — TÜRBREITE ROHBAU / TÜRHÖHE ROHBAU OKFF
- BESCHLAG
  - DK = DRÜCKER
  - KN = KNAUF
  - – = OHNE BESCHLAG
  - WC = WC-BESCHLAG

3.0 SYMBOLE IM SCHNITT UND ANSICHT

- 2.35 — OBERKANTE ROHBAU bzw. UNTERKANTE ROHBAU
- 2.15 — OBERKANTE AUSBAU bzw. UNTERKANTE AUSBAU

4.0 SCHRAFFUREN

Brandschutzdefinitionen nach BS-Konzept

F0 | F30-A | F60-A | F60 A+M

- Feuerlöscher (Reg NRC Löscher je 6 LE): BESTAND 6 LE / NEU 6 LE
- STAHLBETON
- MAUERWERK
- GIPSWÄRTON
- BESTAND
- NEU, ALLG.
- MW NACHTRÄGLICH
- BETON UNBEWEHRT
- TROCKENBAU ALLG.
- VORSATZSCHALE

5.0 DECKENHÖHEN

D	XX	B	XX
BE	XX	Q	XX

- AD = INSTALLATIONSHÖHE
- H = ABGEHÄNGTE DECKE
- LK = RAUMHÖHE
- FB = FUSSBODENAUFBAU
- DECKENÜRSPRUNG

6.0 SYMBOLE IM GRUNDRISS (SANITÄR)

- HANDWASCHBECKEN
- WASCHTISCH
- ÄRZTE-WASCHTISCH MIT ARMHEBEL-ARMATUR
- WC-BECKEN
- AUSGUSSBECKEN
- AUSGUSSBECKEN MIT DESINF. OCSIERGERÄT
- BODENABLAUF
- STECKBECKENSPÜLER
- PAPIERHANDTUCHSPENDER UND ABWURFKORB

BESTANDMÖBLIERUNG DARSTELLUNG **OHNE** FÜLLFLÄCHEN

NEUE MÖBLIERUNG DARSTELLUNG **MIT** FÜLLFLÄCHEN

7.0 SYMBOLE IM DECKENSPIEGEL

- ZULUFT
- ABLUFT
- BRANDMELDER
- PERSONENMELDER
- KAMERA
- LAUTSPRECHER
- FLUCHTWEGLEUCHTE
- LEUCHTE ... — (P) PENDELLEUCHTE
- LANGFELDLEUCHTE ... — (E) EINBAU
- RASTERLEUCHTE ... — (A) AUFBAU
- WANDLEUCHTE ... — (D) DOWNLIGHT

Planindex	ÄNDERUNGEN / ERGÄNZUNGEN:	NAME:	DATUM:

Bauherr / Mitbauherr:

Burghof-Klinik GmbH & Co. KG
Fachkrankenhaus für Psychiatrie, Psychotherapie und Psychosomatik
Ribersträsse 19
31737 Rinteln

2.BA
Vorbereitung der Standortkonzentration von Aerzen nach Rinteln

Erbauer/Verfasser:

GS P
GS P Architekten GmbH & Co. KG
Am Speicher XI Segment 6
28217 Bremen
T (421) 20 34 4 - 0
F (421) 20 34 4 - 29
www.architekten-gsp.de
info@architekten-gsp.de

Liegenschaft / Adresse: — LfdNr.:
Virchowstraße 5
31737 Rinteln
002-78-11

Gebäude / Bauwerk / Bauteil / Trakt / Objekt: — Geb.-Nr.:
B-B

Planinhalt / Geschoss:
Schnitte
Schnitt-02B-B

Planungsstufe / Leistungsphase:
Ausführungsplanung

Gezeichnet:	Massstab:	Bearb.Gr.:	Plan-Nr.:	Datum:
KEn, JWo	1:50	DIN A0 ÜL	196_S_ARCH_	07.04.2026

Bearbeiter:	CAD-Projektdatei:	Status:
	196 RIN PSY	VORABZUG

FREIGABE BAUHERR:

Datum/Unterschrift Projektleitung

Datum/Unterschrift