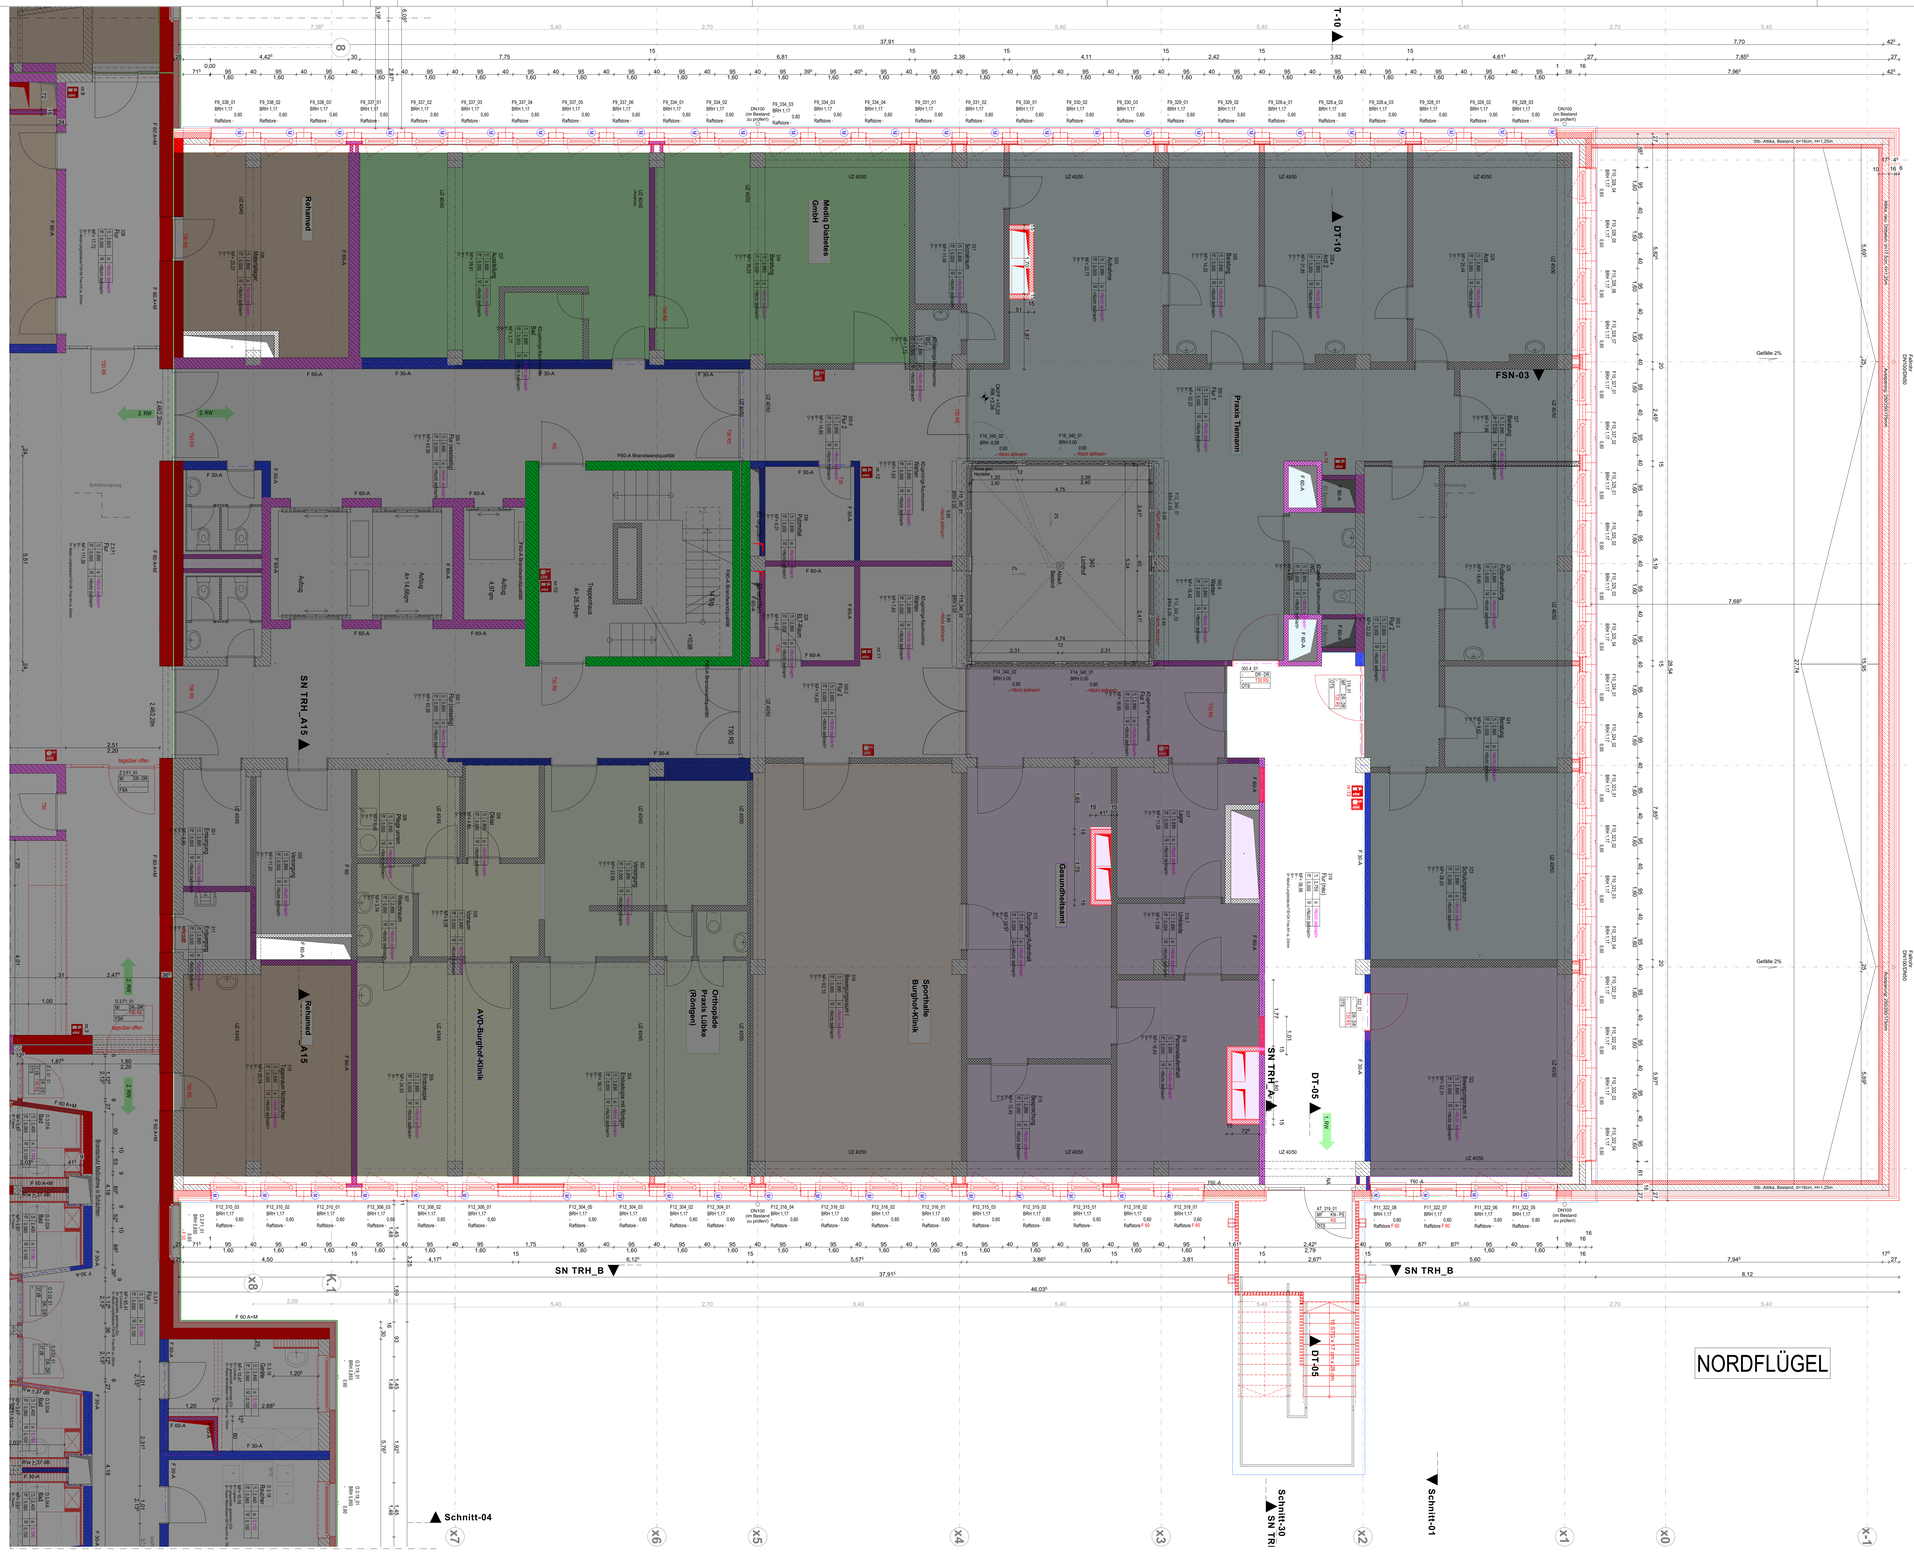

NORDFLÜGEL

ACHTUNG: AUSRICHTUNG BAUTEIL GEDREHT!

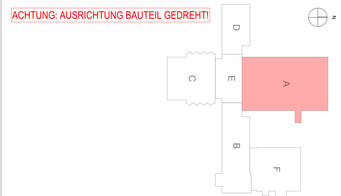

BAUABSCHNITTE

- keine Bearbeitung
- 1. BA
- 2. BA
- 3. BA
- aktiver Bauabschnitt
- inaktiver Bauabschnitt

BAUARTEN BESTAND

- Stahlbeton
- Mauerwerk
- Trockenbau

EINGEBLENDETE INHALTE EXTERN

- AUTOMATISCHER WARENTRANSPORT
- SANFTÄRTEDINKK
- MEDIZINTECHNIK EINRICHTUNG LOSE
- MEDIZINTECHNIK EINRICHTUNG FEST
- ELEKTROTECHNIK

WEITERE SYMBOLE

- FLUCHTWEGRICHTUNG
- FRISCHLUFTZUFUHR ENTRAUCHUNG
- ENSPEISUNG LÖSCHWASSER
- MÖBLIERUNG LOSE (Eigenleistung)
- EINBAUMÖBEL (GSP)

BAUNULL: +/- 0.00 m = +78,92 Ü. NHN

Darstellungsebene im Grundriss: 1,00 m über OK FFB

LEGENDE:

1.0 ABKÜRZUNGEN

AHD	= ABGEHÄNGTE DECKE	G30	= BRANDSCHUTZVERGLASUNG	S	= SONNENSCHUTZ
AKB	= ABFALLKNOTENBESORGUNG	G	= GEFRIERSCHRANK	SV	= SICHERHEITSSTROMVERSORGUNG
BD	= BODENDURCHBRUCH	GS	= GESCHIRRSPÜLER	TV	= FERNSEHGERÄT
BMZ	= BRANDMELDEZENTRALE	HW	= HANDWASCHBECKEN	UA	= UNTERZUG
BRH	= BRÜSTUNGSH. RCH AB OKFF	HY	= HYGIENESPENDER	UKD	= UNTERKANTE DECKE
BRF	= BRÜSTUNGSH. FERTIG AB OKFF	KS	= KÜHLSCHRANK	UZ	= UNTERZUG
BTM	= BETÄUBUNGSMITTELFACH	LKA	= LEICHENKAMMERAFFARRT	Ü	= ÜBERZUG
BZA	= BEZUGSACHSE	M	= MODULSCHRANK	V	= VERDUNKELUNG (AUSSEN)
DA	= DACHABLAUF	MEDCAS	= MEDICAL-SCHRANK	VS	= VORSATZTÜCHALE
DD	= DECKENDURCHBRUCH	MW	= MIKROWELLE	VSG	= VERBUNDSICHERHEITSGLAS
DESI	= DESINFEKTIONSSPENDER	NA	= NOTAUSGANG	WD	= WANDDURCHBRUCH
DS	= DECKENSCHUTZ	OK	= OBERKANTE	WF	= WERTFACH
E	= ELEKTRO	RA	= ROHRACHSE	WM	= WASCHMASCHINE
F	= FEUERLÖSCHEINRICHTUNG	REVI	= REVISIONSÖFFNUNG	WS	= WANDSCHUTZ
F30/60	= BRANDSCHUTZANFORDERUNG	RDH	= RÖNTGENDIAGNOSTIK	WSI	= WANDSCHUTZ/SCHALASIG
FFB	= FERTIGFUSSBODEN	RSK	= RÖNTGENSEMLMETHACHTER	WV	= WANDVERSTÄRKUNG
		BB	= BEGINFALLROHR	ZBV	= ZUR BESONDEREN VERWENDUNG
		RWA	= RAUCH-WÄRME-ABZUG		

2.0 SYMBOLE IM GRUNDRISS

- +0.00 OKFF / +0.00 OKRD
- +0.00 OKFF BESTAND / +0.00 OKRD BESTAND
- DO2 / EF25 — DETAIL DO2 / SIEHE PLAN ..... -4F25

HINWEIS: HÖHENANGABEN BEZIEHEN SICH IMMER AUF +/- 0.00 = OKFF EG, BRH UND TÜRÖHEN BEZIEHEN SICH AUF OKFF.

2.1 TÜRNUMMERN

TÜRNUMMER	XX
TÜRBLATT SCHALLSCHUTZ	XX XX
SONDERAUSST.	XX
BESCHLAG BRANDSCHUTZ	XX XX

GLASAUSSCHNITT

BRANDSCHUTZ/SCHALLSCHUTZ

- T30 = BRANDSCHUTZTÜR
- RS = RAUCHSCHUTZTÜR
- RS1 = RAUCHDICHT
- SSK I = Rw = 25B
- SSK II = Rw = 33B
- SSK III = Rw = 37dB
- SSK IV = Rw = 42dB

TÜRBLATT

- HZ = HOLZTÜR
- VK = VOLLKERNTÜTSTOFF
- WL = WERKSTOFF-GLAS-TÜR
- GL = GLASTÜR
- ST = STAHLTÜR
- ED = EDELSTAHLTÜR
- - = KEIN TÜRBLATT

SONDERAUSSTATTUNG

- OTS = OBENTÜRSCHLIESSER
- RN = RAUCHNIPPEL
- TS = NOTTÜRSCHLOSS
- RW = NOTFENSTERÖFFNUNG Ü. RAUCHMELDER
- AUTO = AUTOMATIKANTRIEB
- US = UNTERSCHWELLE
- FTS = FLUCHTTÜRSTEUERUNG

TÜRBREITE ROHBAU / TÜRHÖHE RDH AB OKFF

- BR = BÖRDER
- DR = DRÜCKER
- KN = KNAUF
- - = OHNE BESCHLAG
- WC = WC-BESCHLAG

3.0 SYMBOLE IM SCHNITT UND ANSICHT

- 0.00 OBERKANTE ROHBAU / NUK UNTERKANTE ROHBAU
- 0.15 OBERKANTE AUSBAU / NUK UNTERKANTE AUSBAU

4.0 SCHRAFFUREN

Brandschutzdefinitionen nach BS-Konzept

F0 | F30-A | F60-A | F60-A/M

Feuerlöscher (kg ABC Löscher je 6 LE)

- BESTAND
- NEU

- STAHLBETON
- MAUERWERK
- MW NACHTRÄGLICH
- GIPSKARTON
- BESTAND
- NEU, ALLG.
- STAHLBETON
- BETON UNBEWEHRT
- TROCKENBAU
- KORK-/ GUMMI-SOHLE

5.0 DECKENHÖHEN

SH	XX	IH	XX
RF	XX	ZF	XX

- IH = INSTALLATIONSHÖHE
- AD = ABGEHÄNGTE DECKE
- LR = RAUMHÖHE
- FB = FUSSBODENAUFBAU
- DECKENVERSPRUNG

6.0 SYMBOLE IM GRUNDRISS (SANITÄR)

- HANDWASCHBECKEN
- WASCHTISCH
- ÄRZTE-WASCHTISCH MIT ARMHEBEL-ARMATUR
- WC-BECKEN
- AUSGUSSBECKEN
- AUSGUSSBECKEN MIT DESINF. DOSIERGERÄT
- BODENABLAUF
- STEGBECKENSPÜLER
- PAPIERHANDTUCHSPENDER UND ABWURFKORB

BESTANDSMÖBLIERUNG DARSTELLUNG OHNE FÜLLFLÄCHEN

NEUE MÖBLIERUNG DARSTELLUNG MIT FÜLLFLÄCHEN

7.0 SYMBOLE IM DECKENSPIEGEL

- ZULUFT
- ABLUFT
- BRANDMELDER
- PERSONENWELLER
- KAMERA
- LAUTSPRECHER
- FLUCHTWEGLEUCHTE
- LEUCHTE ...
- LANGFELDLEUCHTE ...
- RASTERLEUCHTE ...
- INNENLEUCHTE ...
- (P) PENDELLEUCHTE
- (E) EINBAU
- (A) AUFBAU
- (D) DOWNLIGHT

Plansnr.	ÄNDERUNGEN / ERGÄNZUNGEN:	NAME:	DATUM:
04	Entfernung Maßnahme Lichthof	KEn, JWo	25.08.2026
03	Ergänzung Sonnenschutzmotoren, Lichthof im Maßnahmenbereich	KEn, JWo	03.07.2026
02	Ergänzung Beschriftungen, Anpassung Schächte an HLS Dimensionierung	KEn, JWo	13.05.2026
01	Anpassung Layerentstellung Wände Brandcell., Detaillierungsgrad Bestandswände	KEn, JWo	06.05.2026

Bauherr / Mieter:

Burghof-Klinik GmbH
Fachkrankenhaus für Psychiatrie, Psychotherapie und Psychosomatik
Virchowstraße 5
31737 Rinteln

2.BA
Vorbereitung der Standortkonzentration von Aerzen nach Rinteln

Erstellerbüro:

GS P Architekten GmbH & Co. KG
Am Speicher XI Segment 6
28217 Bremen
T (0421) 20 36 4 - 0
F (0421) 20 36 4 - 28
www.architekten-gsp.de
info@architekten-gsp.de

Liegenschaft / Adresse:
Virchowstraße 5
31737 Rinteln

LÜNr.: 002-78-11

Gebäude / Bauwerk / Bauteil / Teil / Objekt:
3.Obergeschoss

Geb.-Nr.:

Plansprache / Geschosse:
Grundrisse
2BA_GR_3OG_3.Obergeschoss

Planungsstufe / Leistungsphase:
Ausführungsplanung

Gezeichnet:	Maßstab:	Blatt-Gr.:	Plan-Nr:	Datum:
KEn, JWo	1:50	DIN A0 ÜL	196_5_ARCH_2BA_	25.08.2026

Bearbeiter:

CAD-Projektleiter: 196 RIN PSY

Status: AFU-Bau

FREIGABE BAUHERR:

Datum/Unterschrift Projektleitung

Datum/Unterschrift