

von außen nach innen

Vorhangfassade

Brandschutzaf. nicht brennbar

Aluminiumplatte als eingehängte Kassette,
d=4mm,

Vertikalverlegung, 1cm Fuge

Farbe: RAL-Ton nach Wahl

Unterkonstruktion:

U-Profil: 65/55/2,5, Schnellbefestiger

Aluminiumfenster

Farbe: RAL-Ton nach Wahl

Dreifach-Isolierverglasung (2x VSG)

U-Wert: 1,3 W/(m²K)

g-Wert: 0,6

Dreh-/Kippflügel

mit Absturzsicherung, VSG


Raffstoreanlage, elektrisch (verdeckt),

Kasten: (B/H) 120/260mm


Einzelführungsschiene 27x69 mm mit

Abstandsprofil 10mm


gebördelte Lamelle, 85 mm

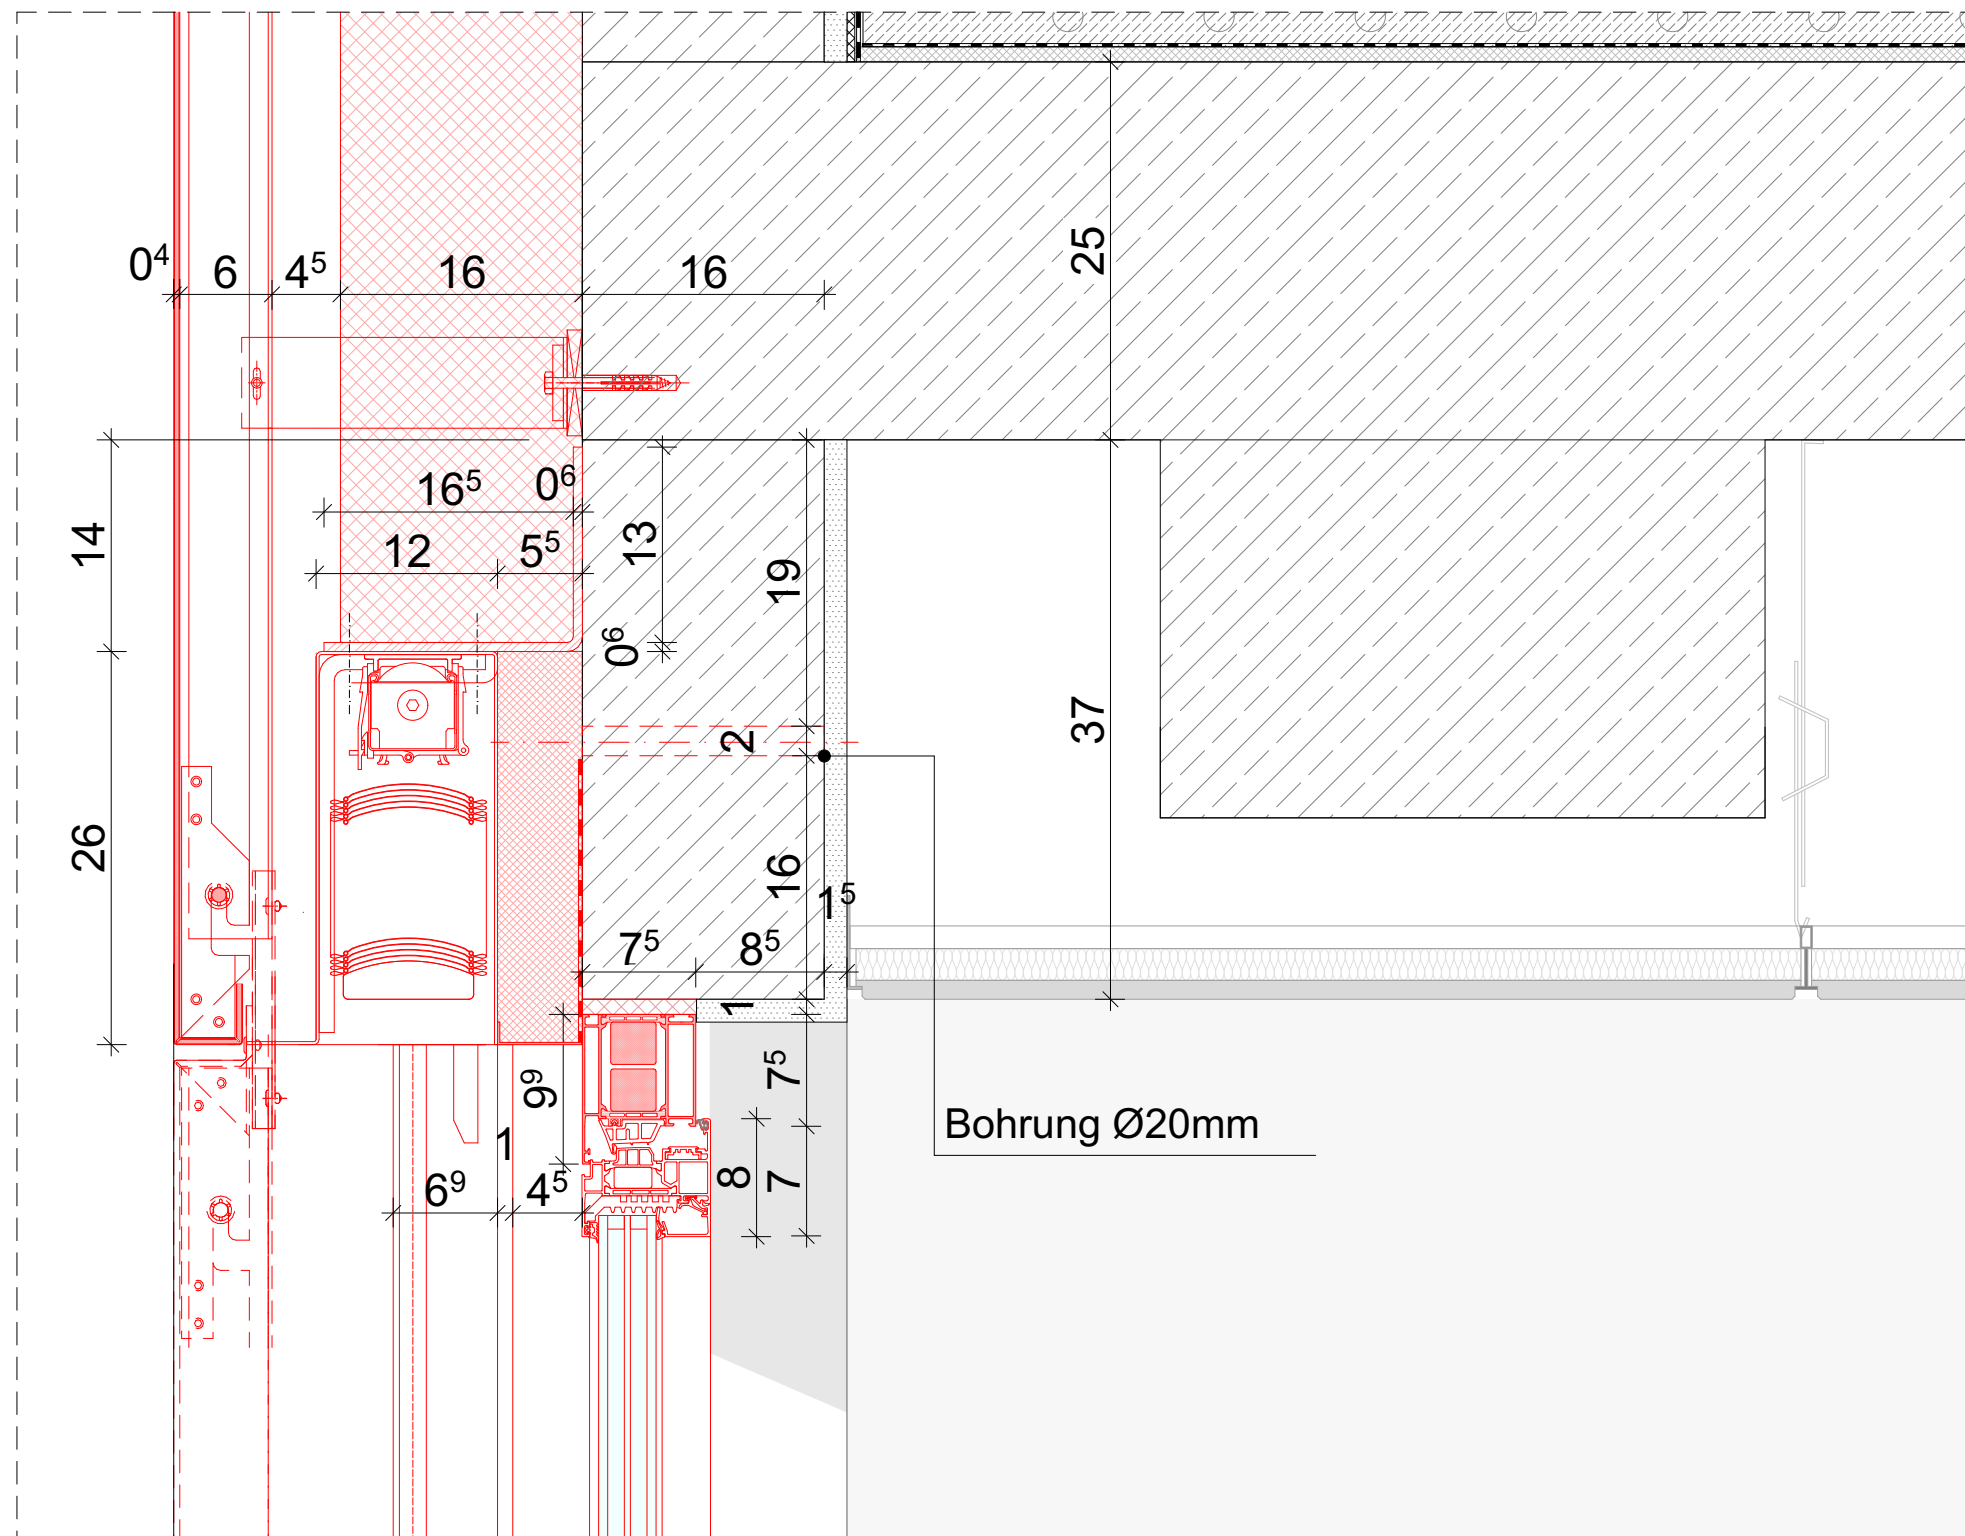

DT-03a M 1:5

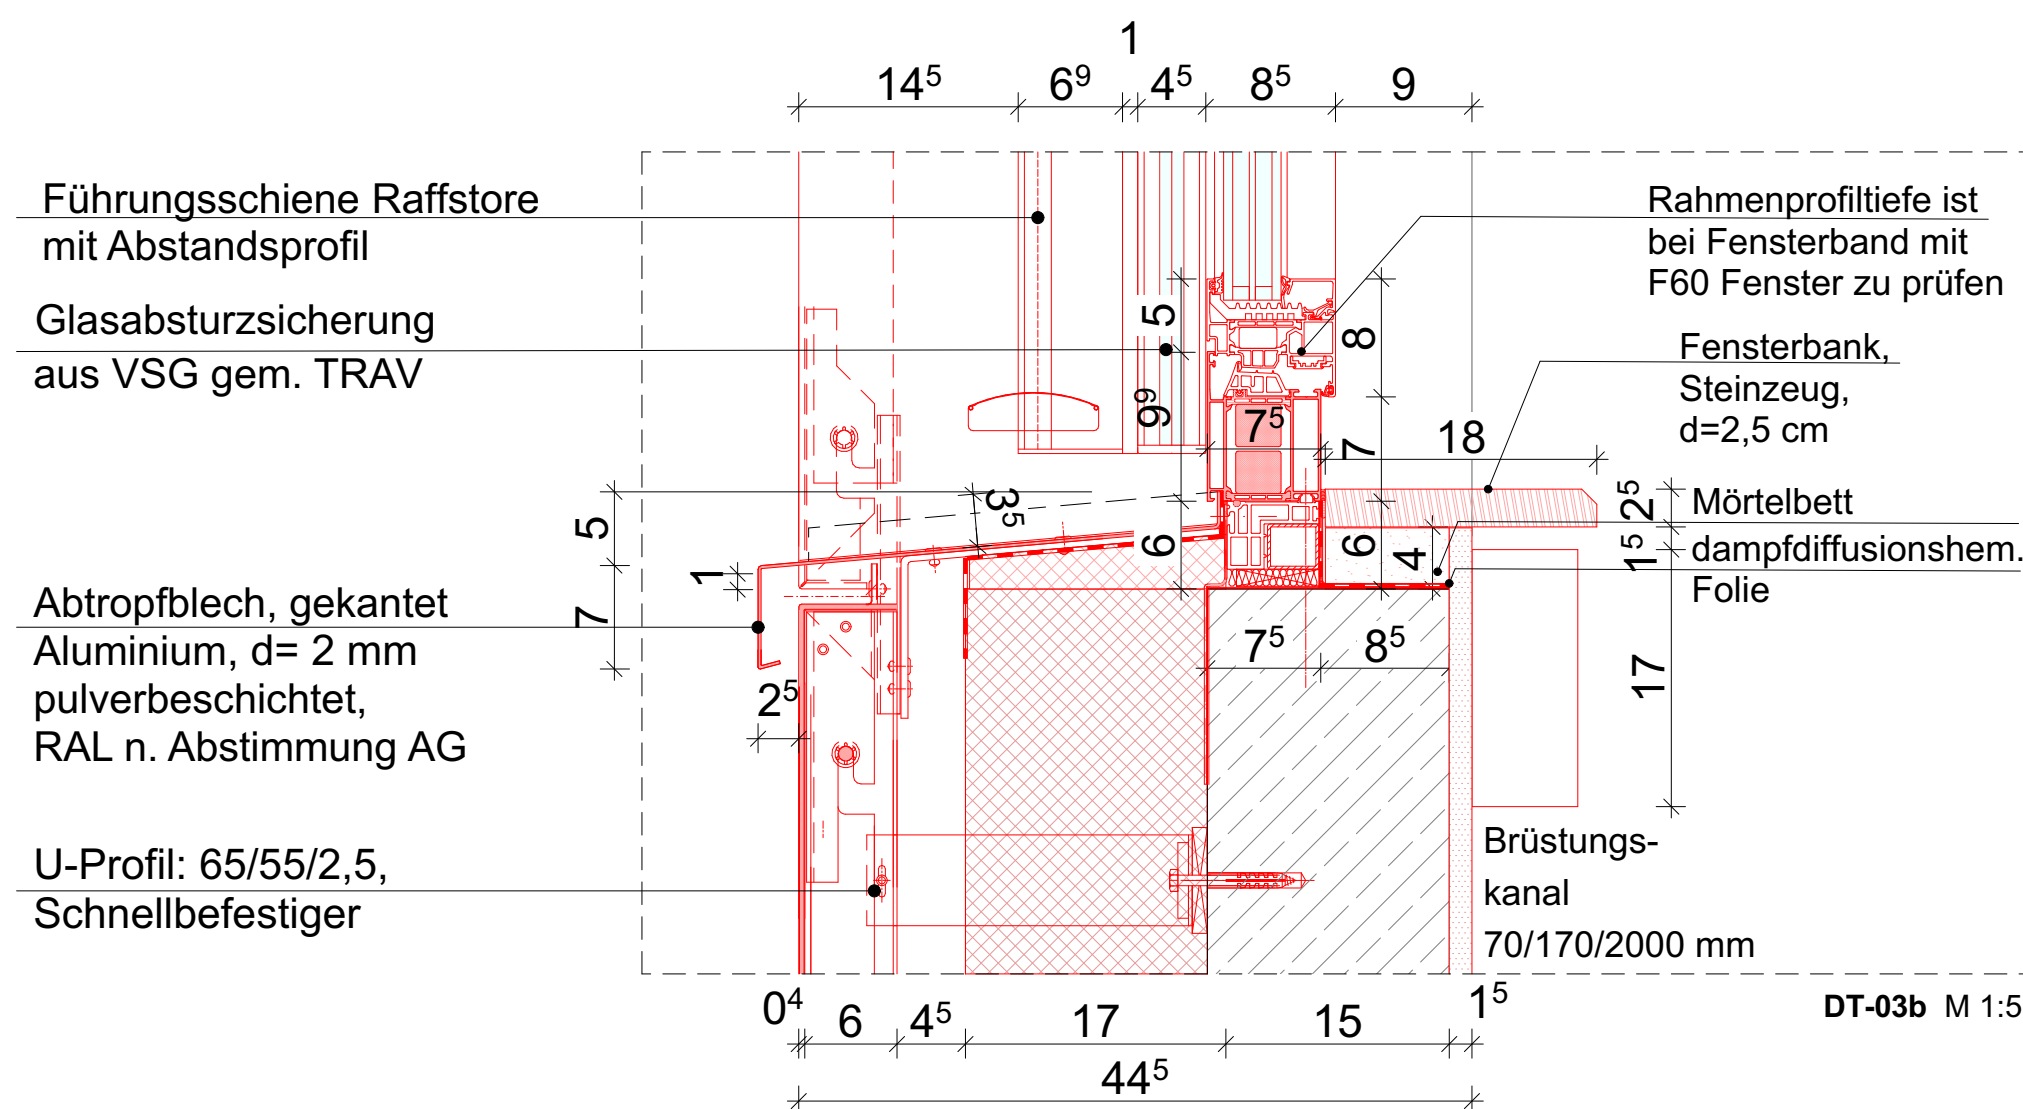

DT-03b M 1:5

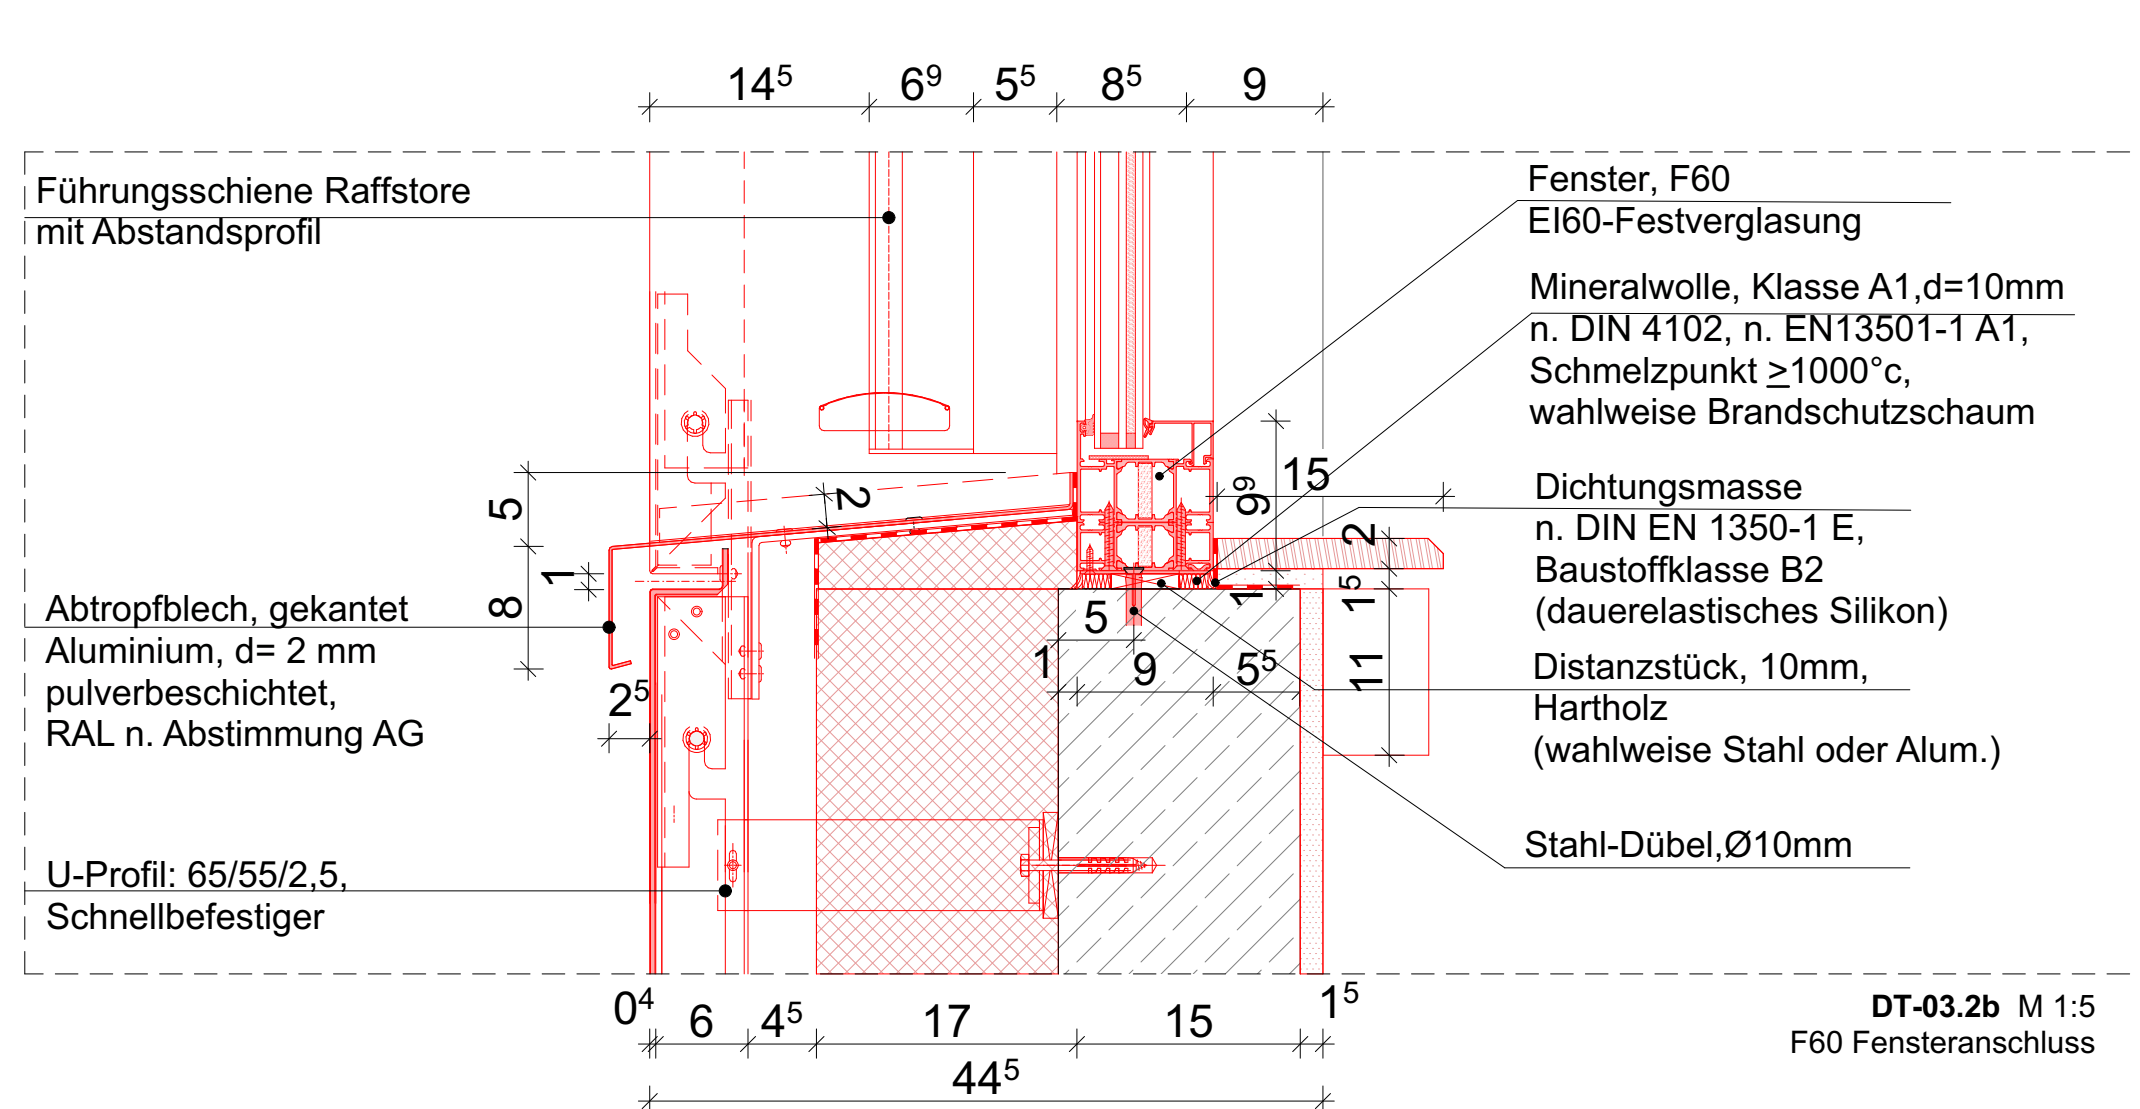

DT-03.2b M 1:5
F60 Fensteranschluss

[illegible]