




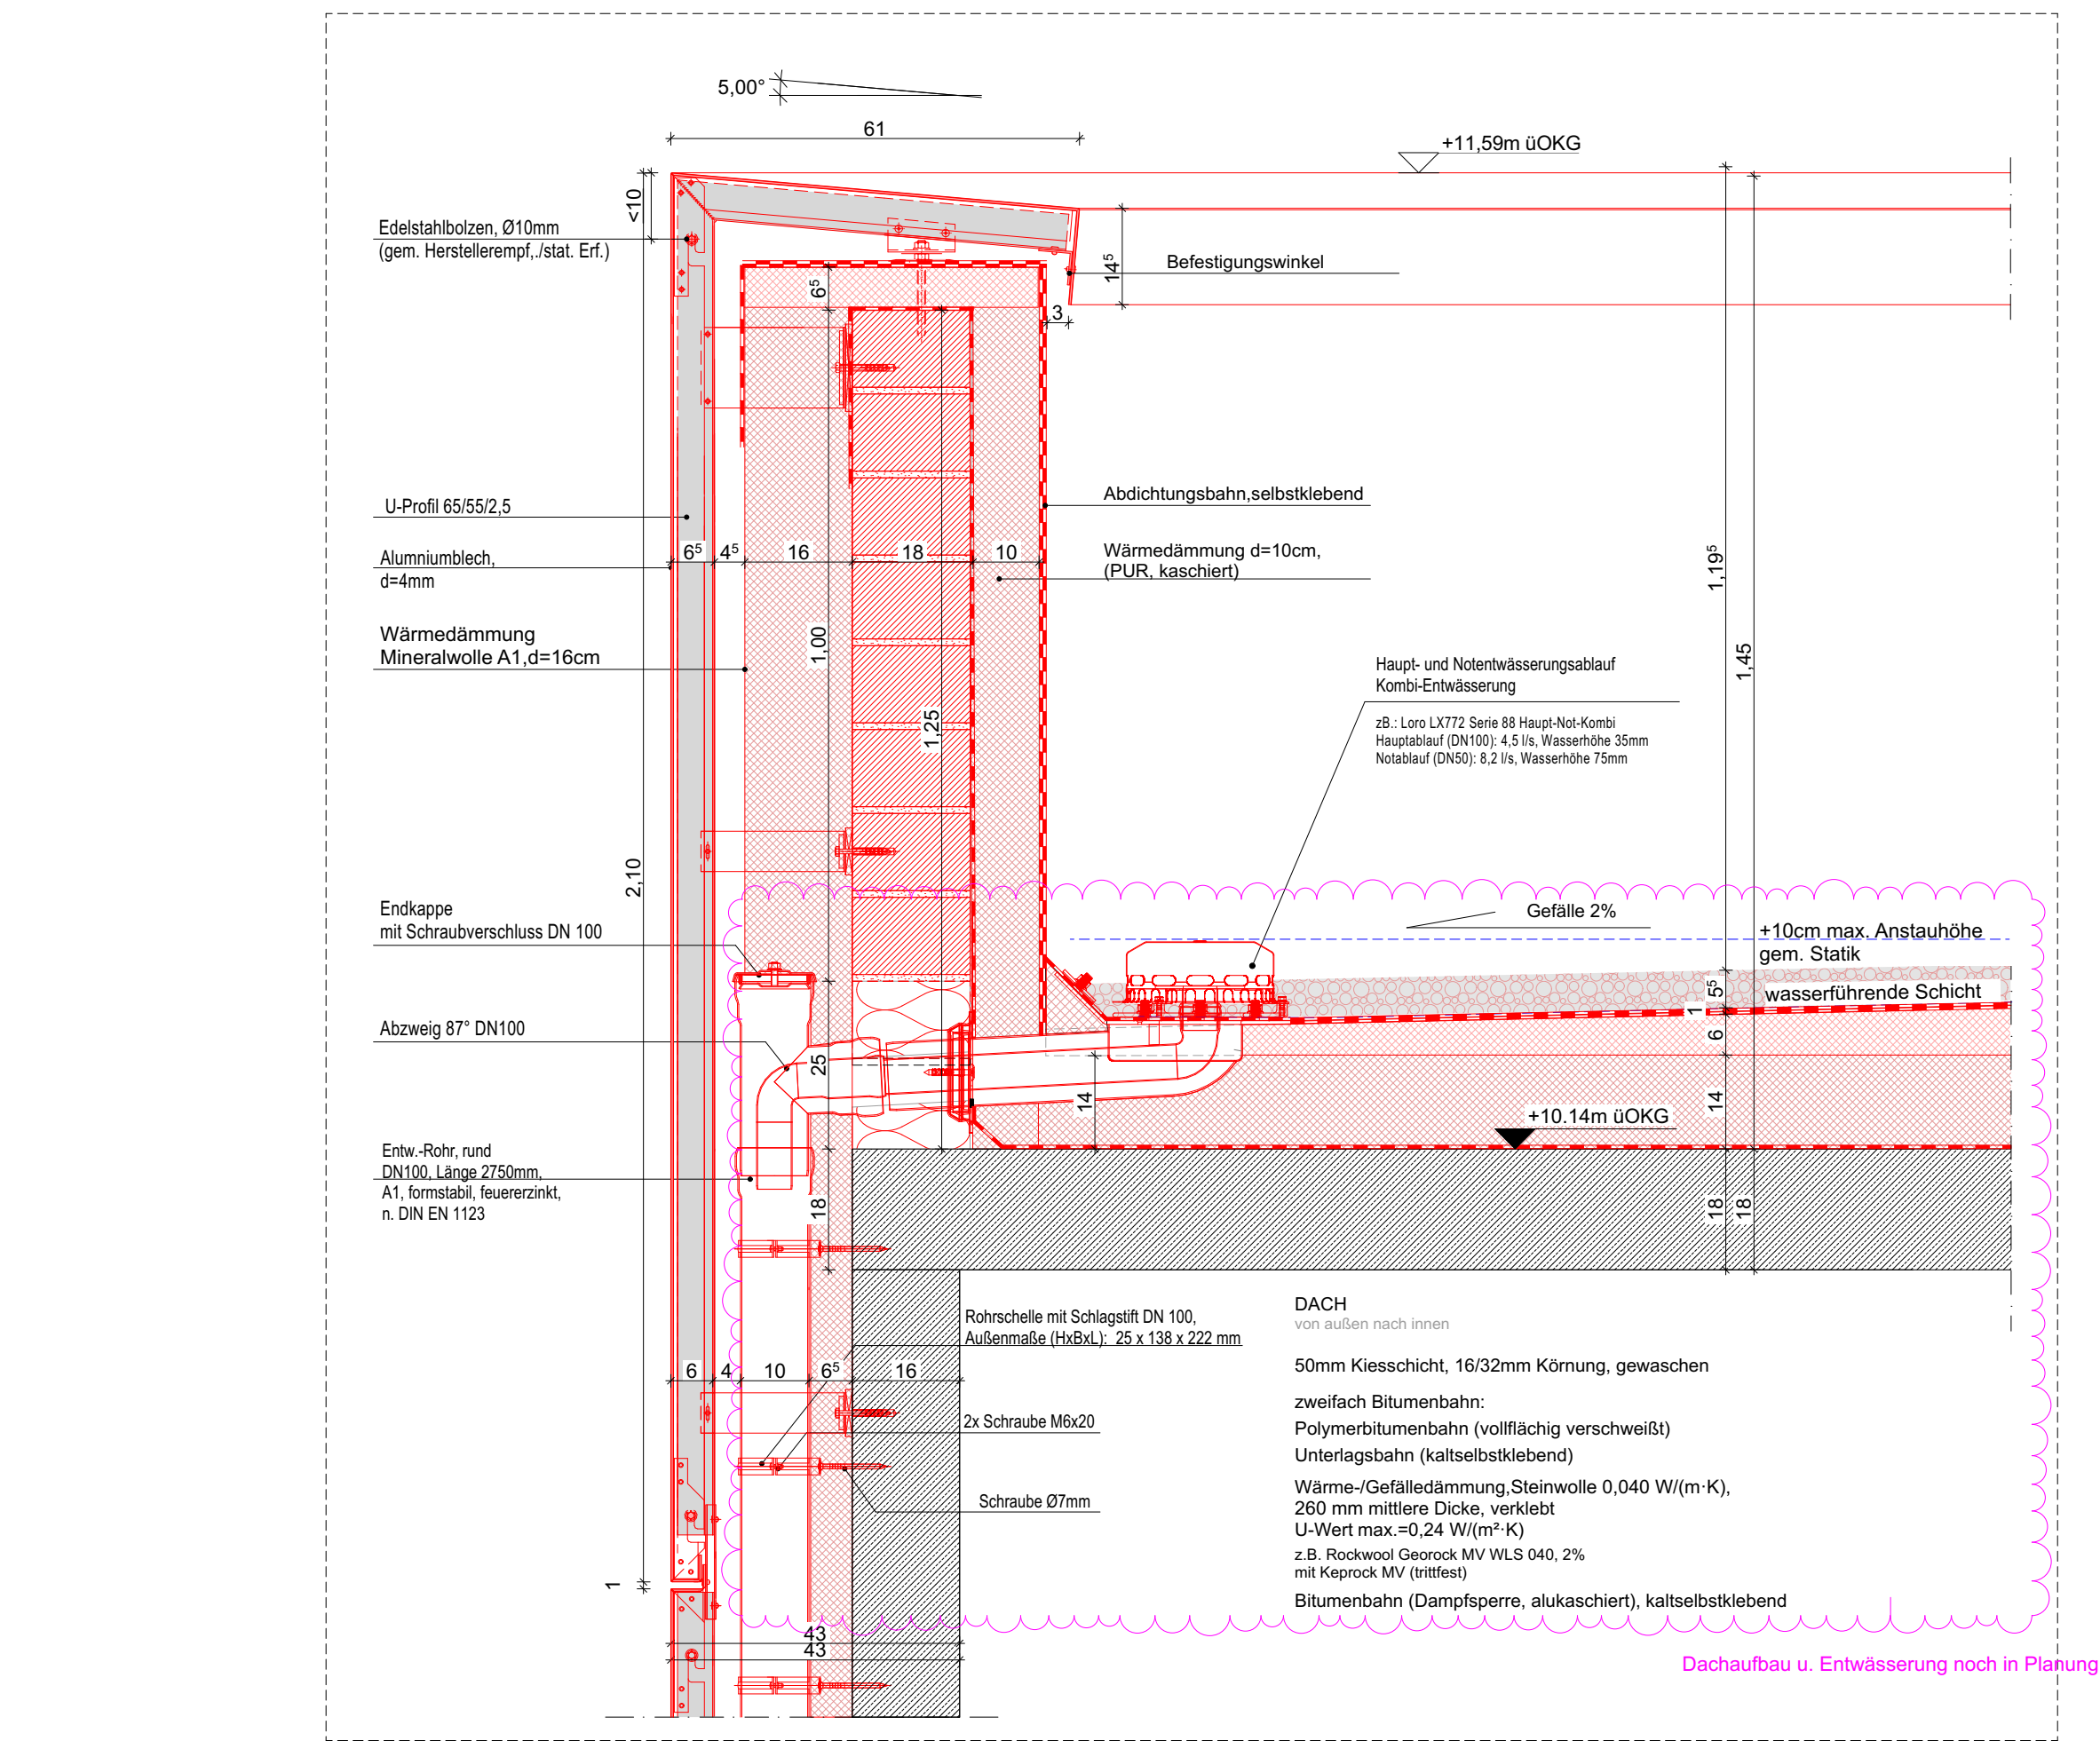

DT-06 M 1:10
Detail Hauptentwässerung

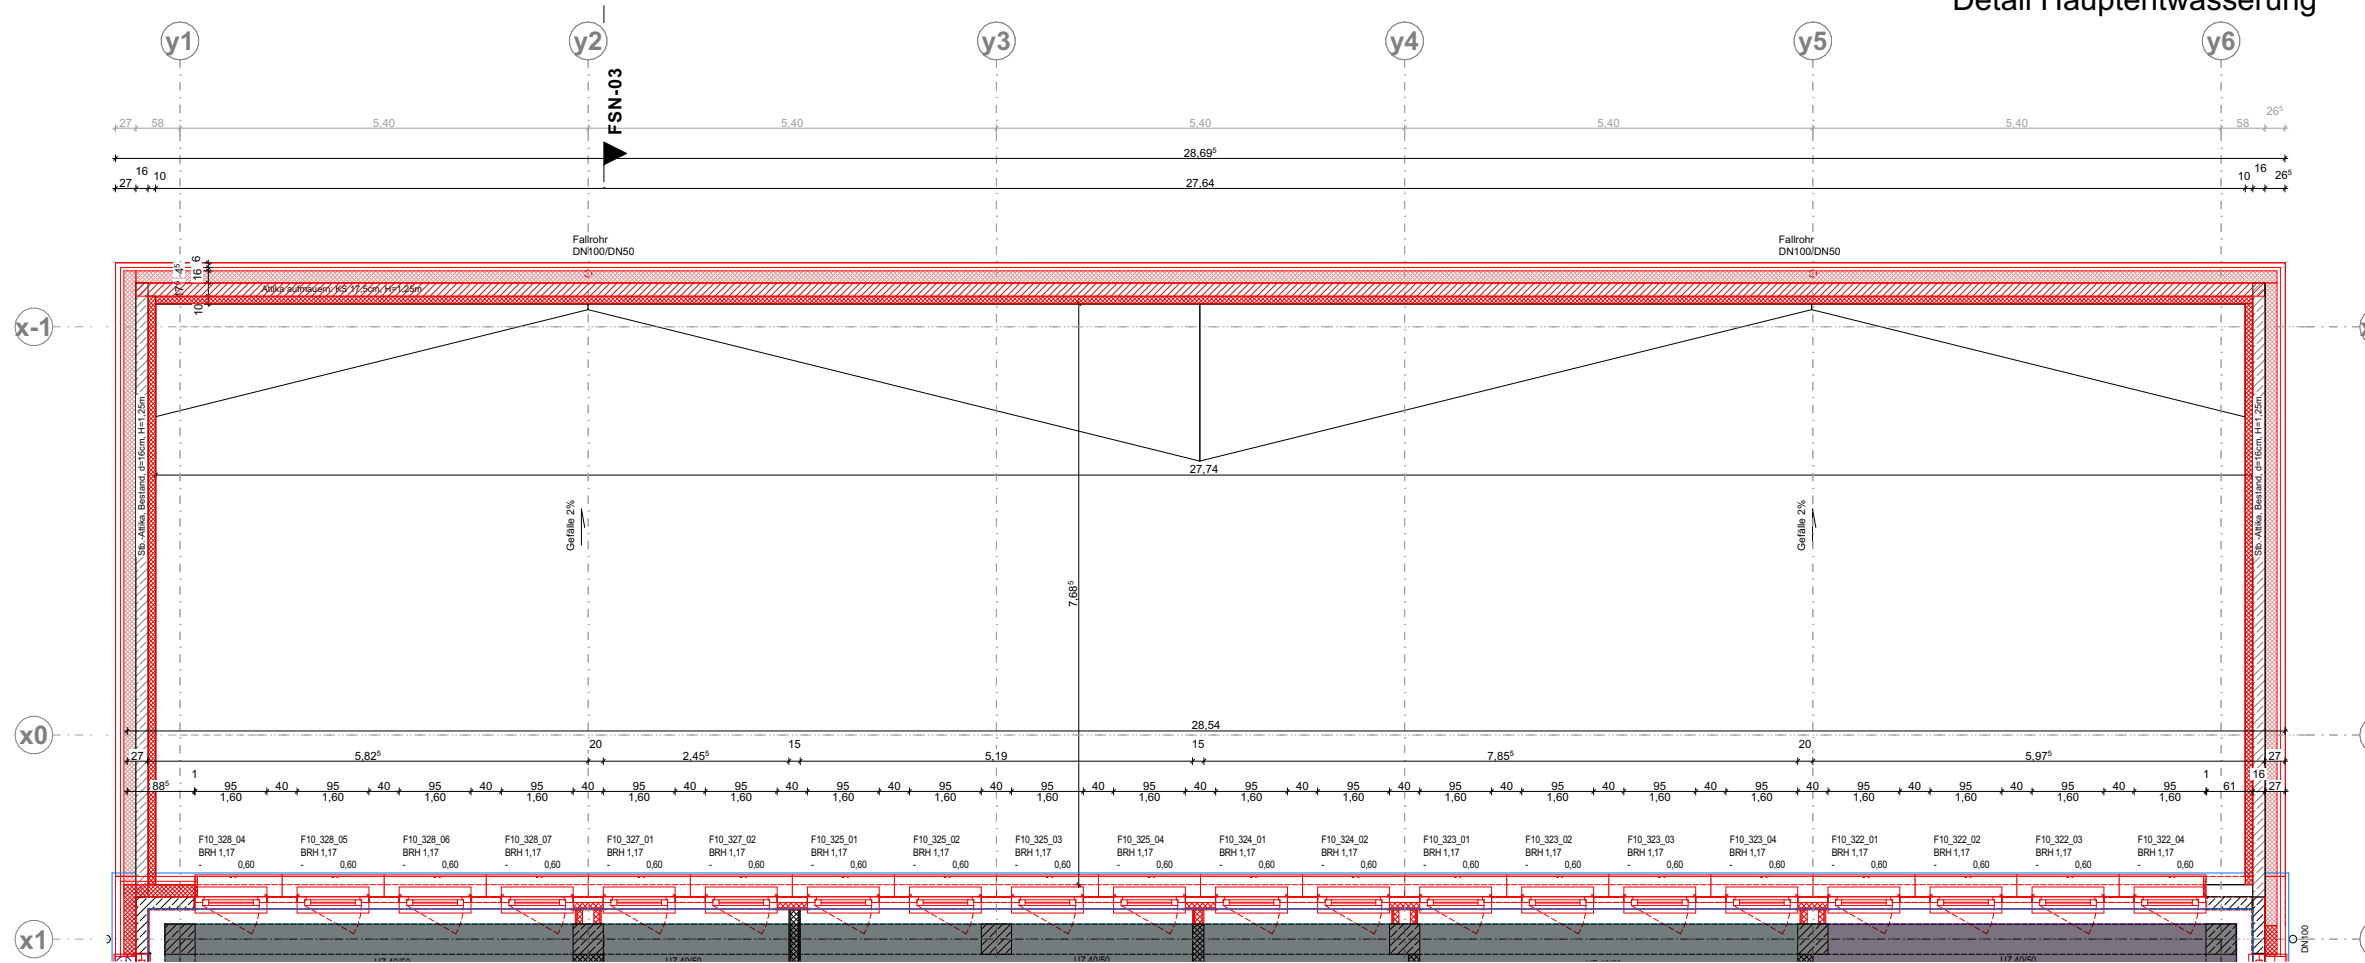

Dachaufsicht M 1:100

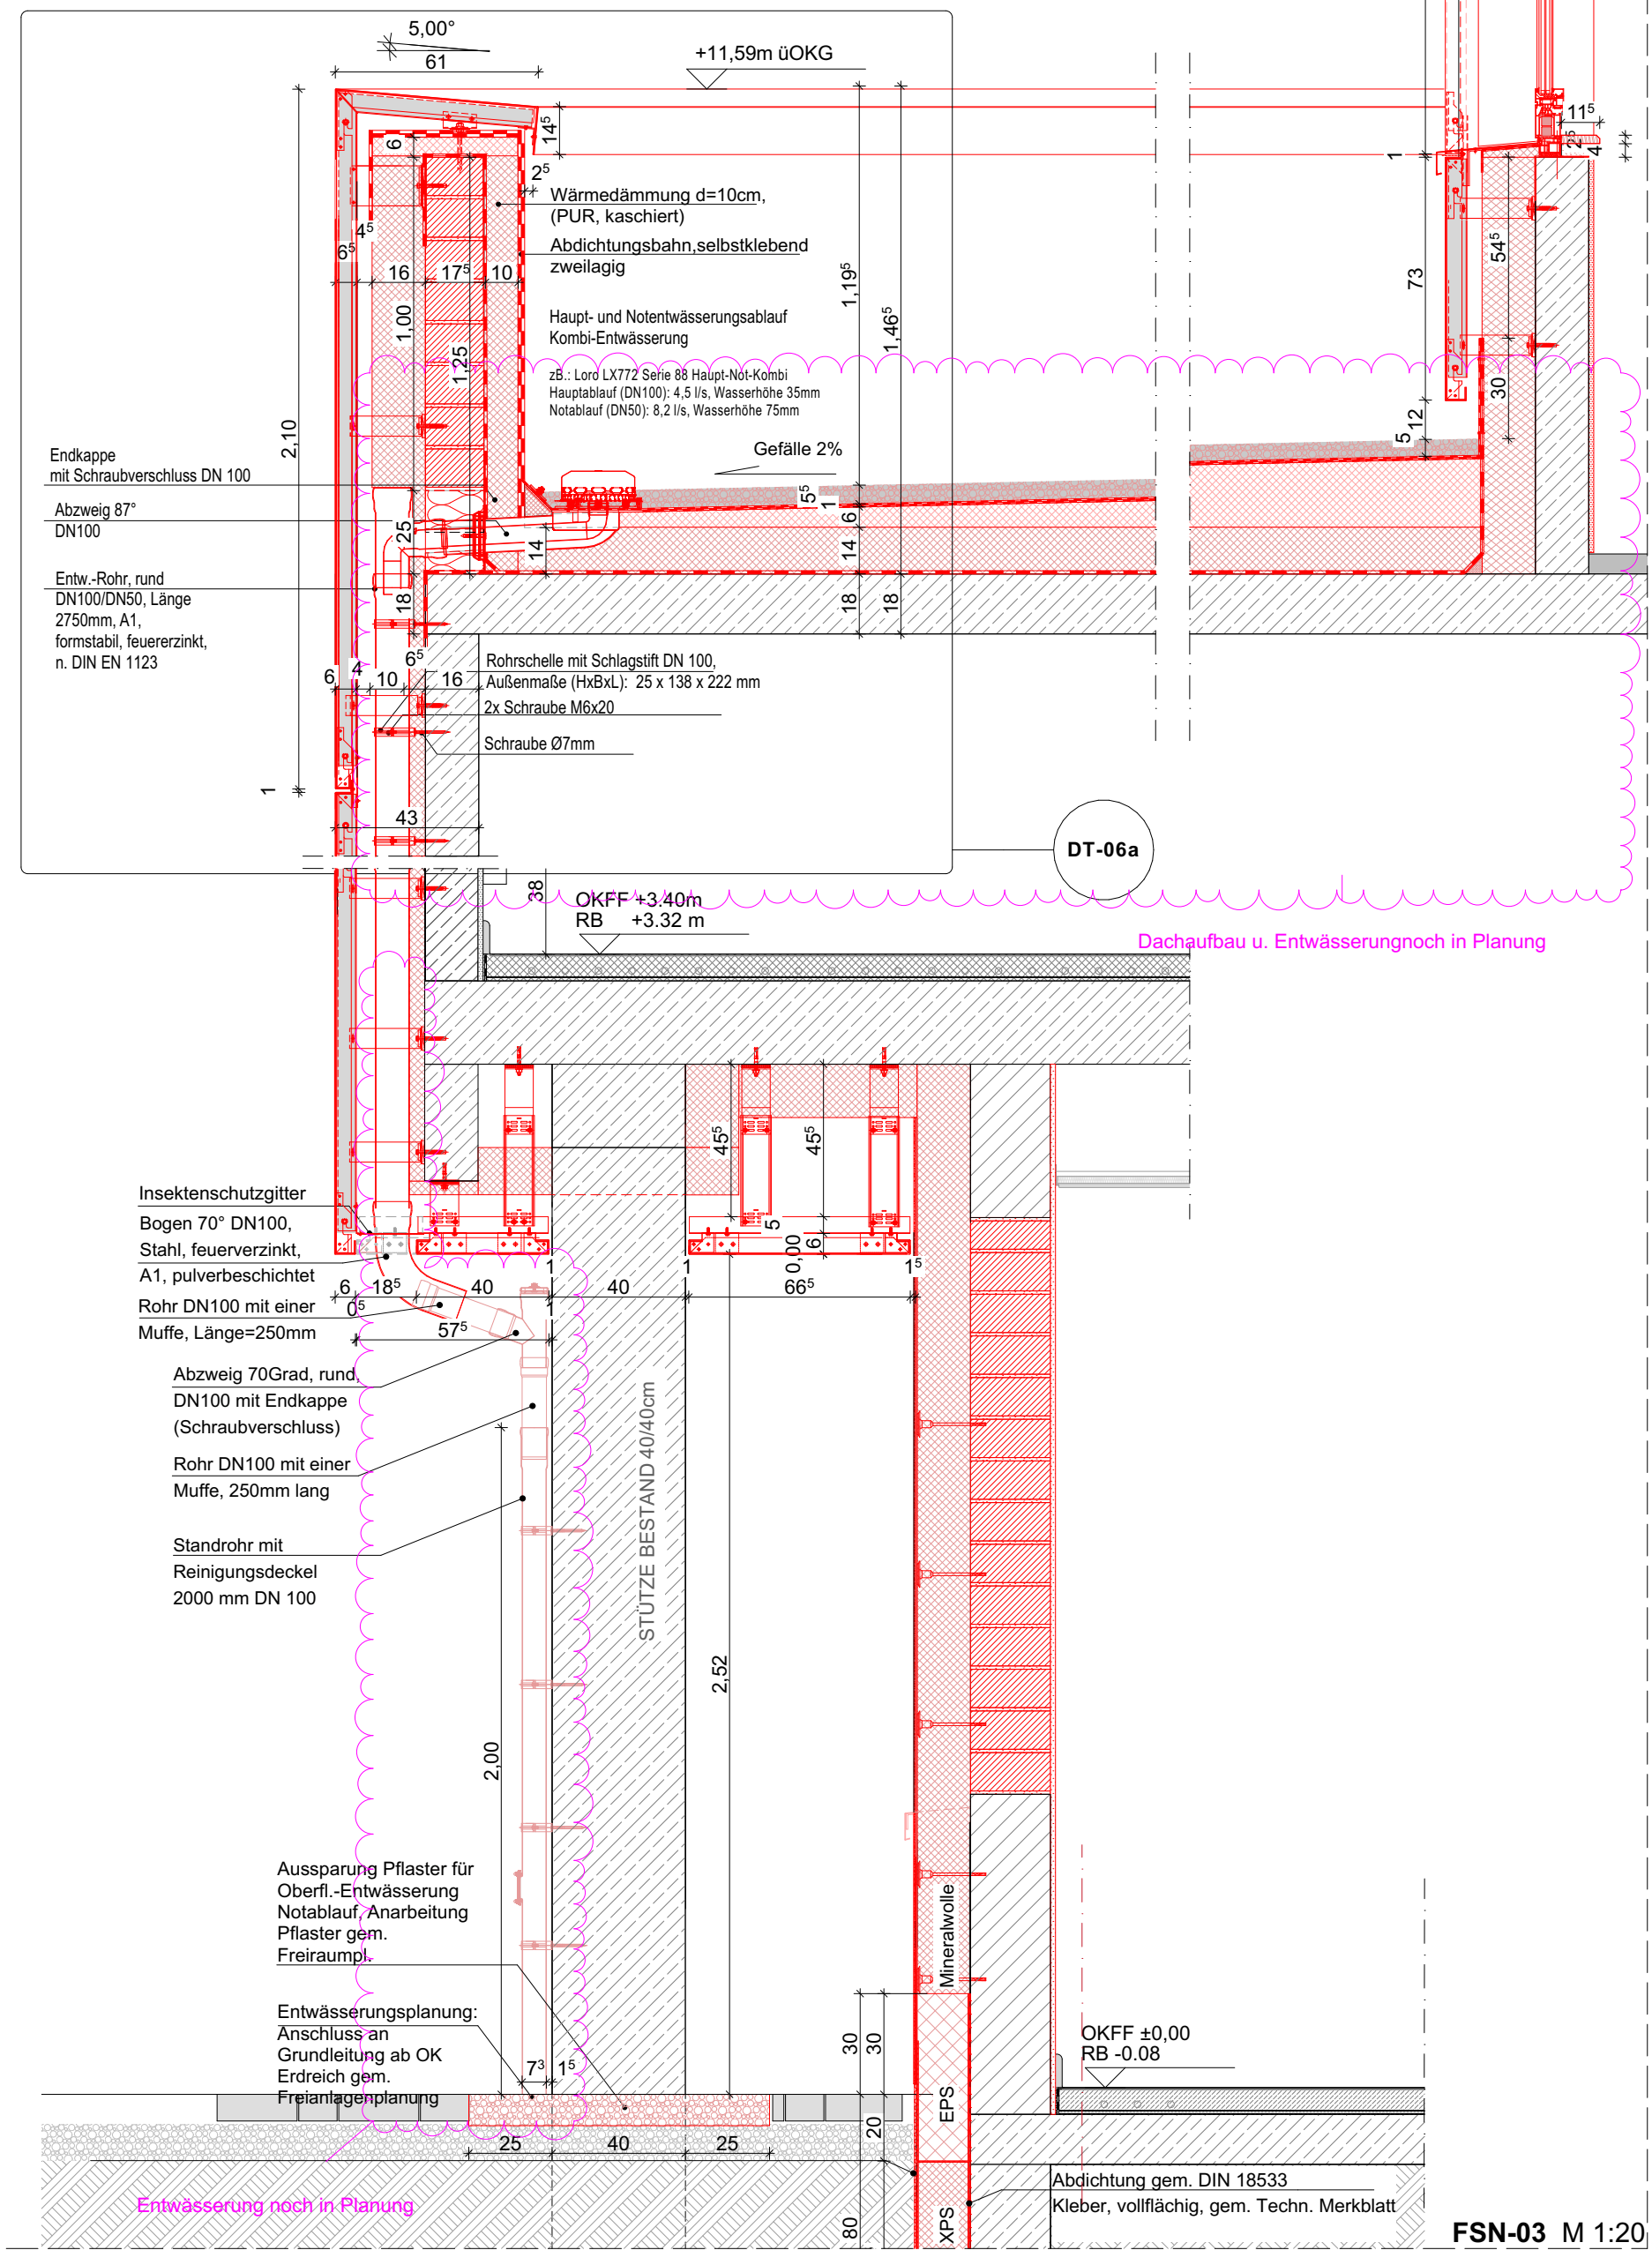

FSN-03 M 1:20

Planindex	ÄNDERUNGEN / ERGÄNZUNGEN:	NAME:	DATUM:
Bauherr / Maßnahme	Entwurfsverfasser:		
Burghof-Klinik GmbH Fachkrankenhaus für Psychiatrie, Psychotherapie und Psychosomatik Virchowstraße 5 31737 Rinteln	GS P GS P Architekten GmbH & Co. KG Am Speicher XI Segment 6 28217 Bremen T (0421) 20 36 4 - 0 F (0421) 20 36 4 - 28 www.architekten-gsp.de info@architekten-gsp.de		
2.BA Vorbereitung der Standortkonzentration von Aerzen nach Rinteln			
Liegenschaft / Adresse:	LGNr.:	Planinhalt / Geschoss:	Fassadenschnitt FSN-03_Dach 3.OG DT-06_Attika Hauptentwässerung
Virchowstraße 5 31737 Rinteln	002-78-11		
Gebäude / Bauwerk / Bauteil / Trakt / Objekt:	Geb.-Nr.:	Planungsstufe / Leistungsphase:	Ausführungsplanung
Nordflügel Nordseite			
Gezeichnet:	Maßstab:	Blatt-Gr.:	Plan-Nr.:
KEEn, JWö	1:20, 1:10, 1:50, 1:100	A0, A1, A2, A3, A4	196_5_ARCH_2BA_
Bearbeiter:	CAD-Projektdatei:	Status:	Datum:
	196 RIN PSY	AFU-Bau	04.08.2026
Datum/Unterschrift Projektleitung	FREIGABE BAUHERR:	Datum/Unterschrift	