



Fassadenschnitt - Sonnenschutz inkl. Steuerung und Brüstungskanal

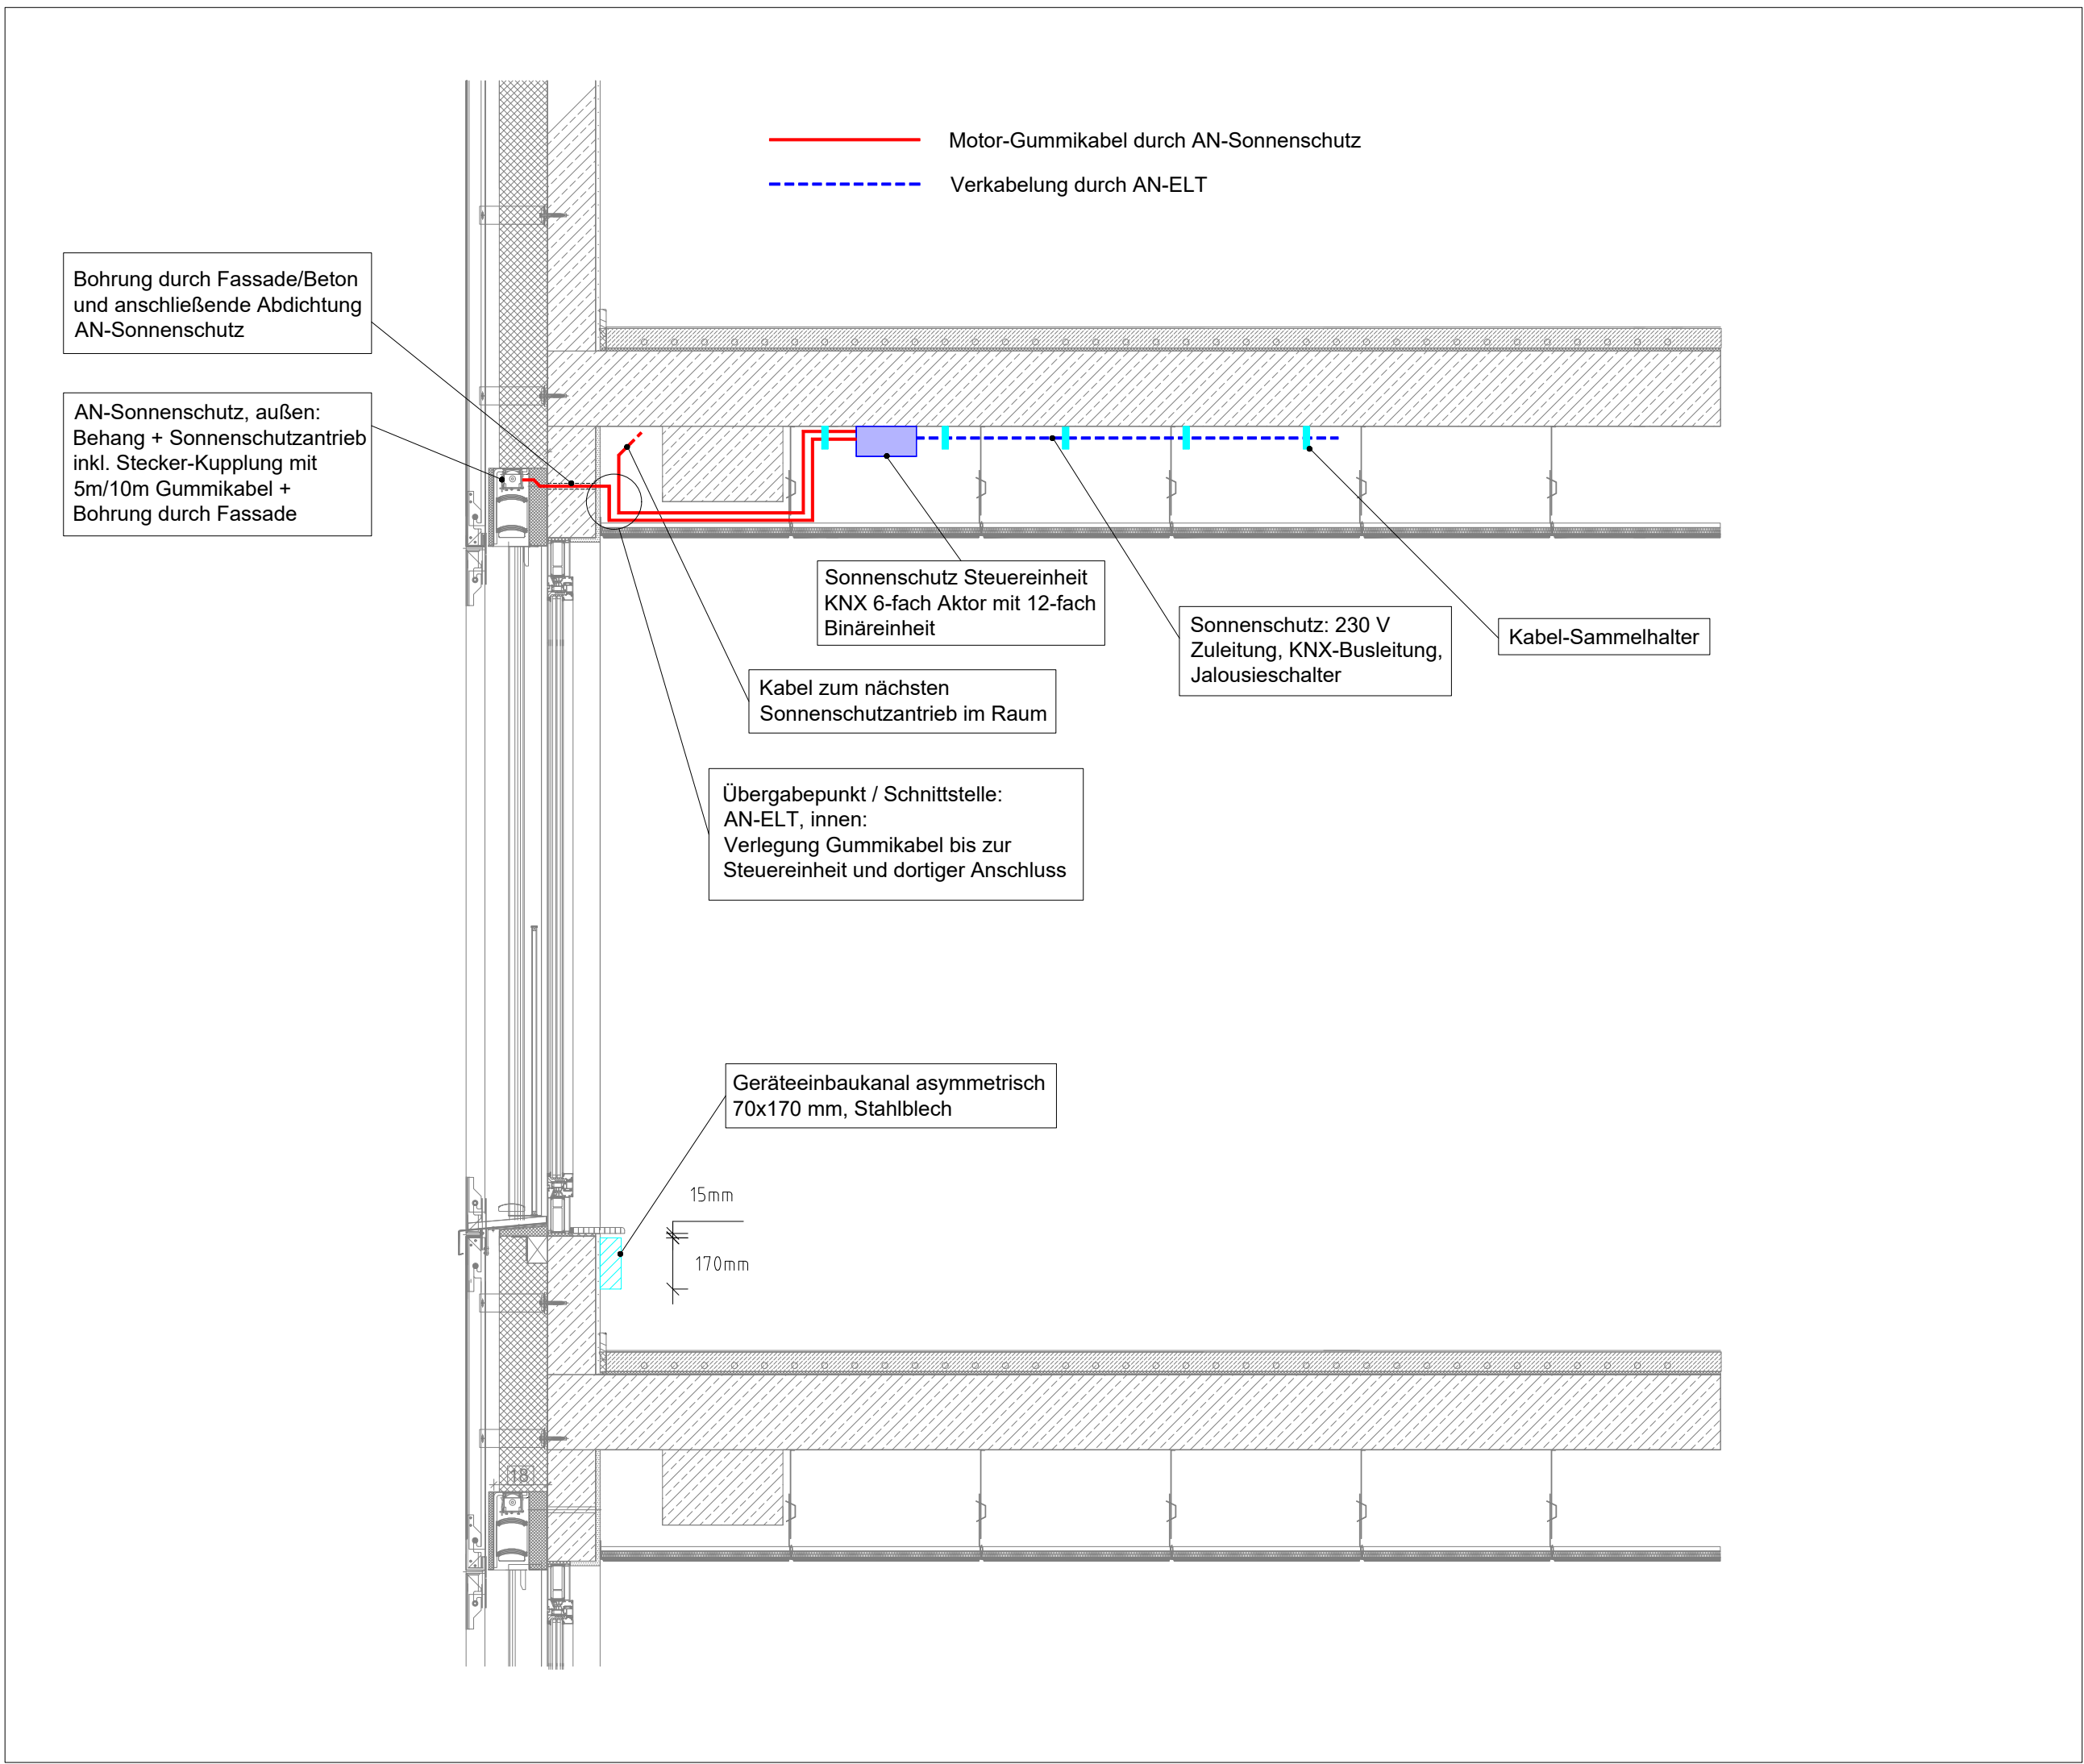

Wanddurchführung für Brüstungskanal (BRK)

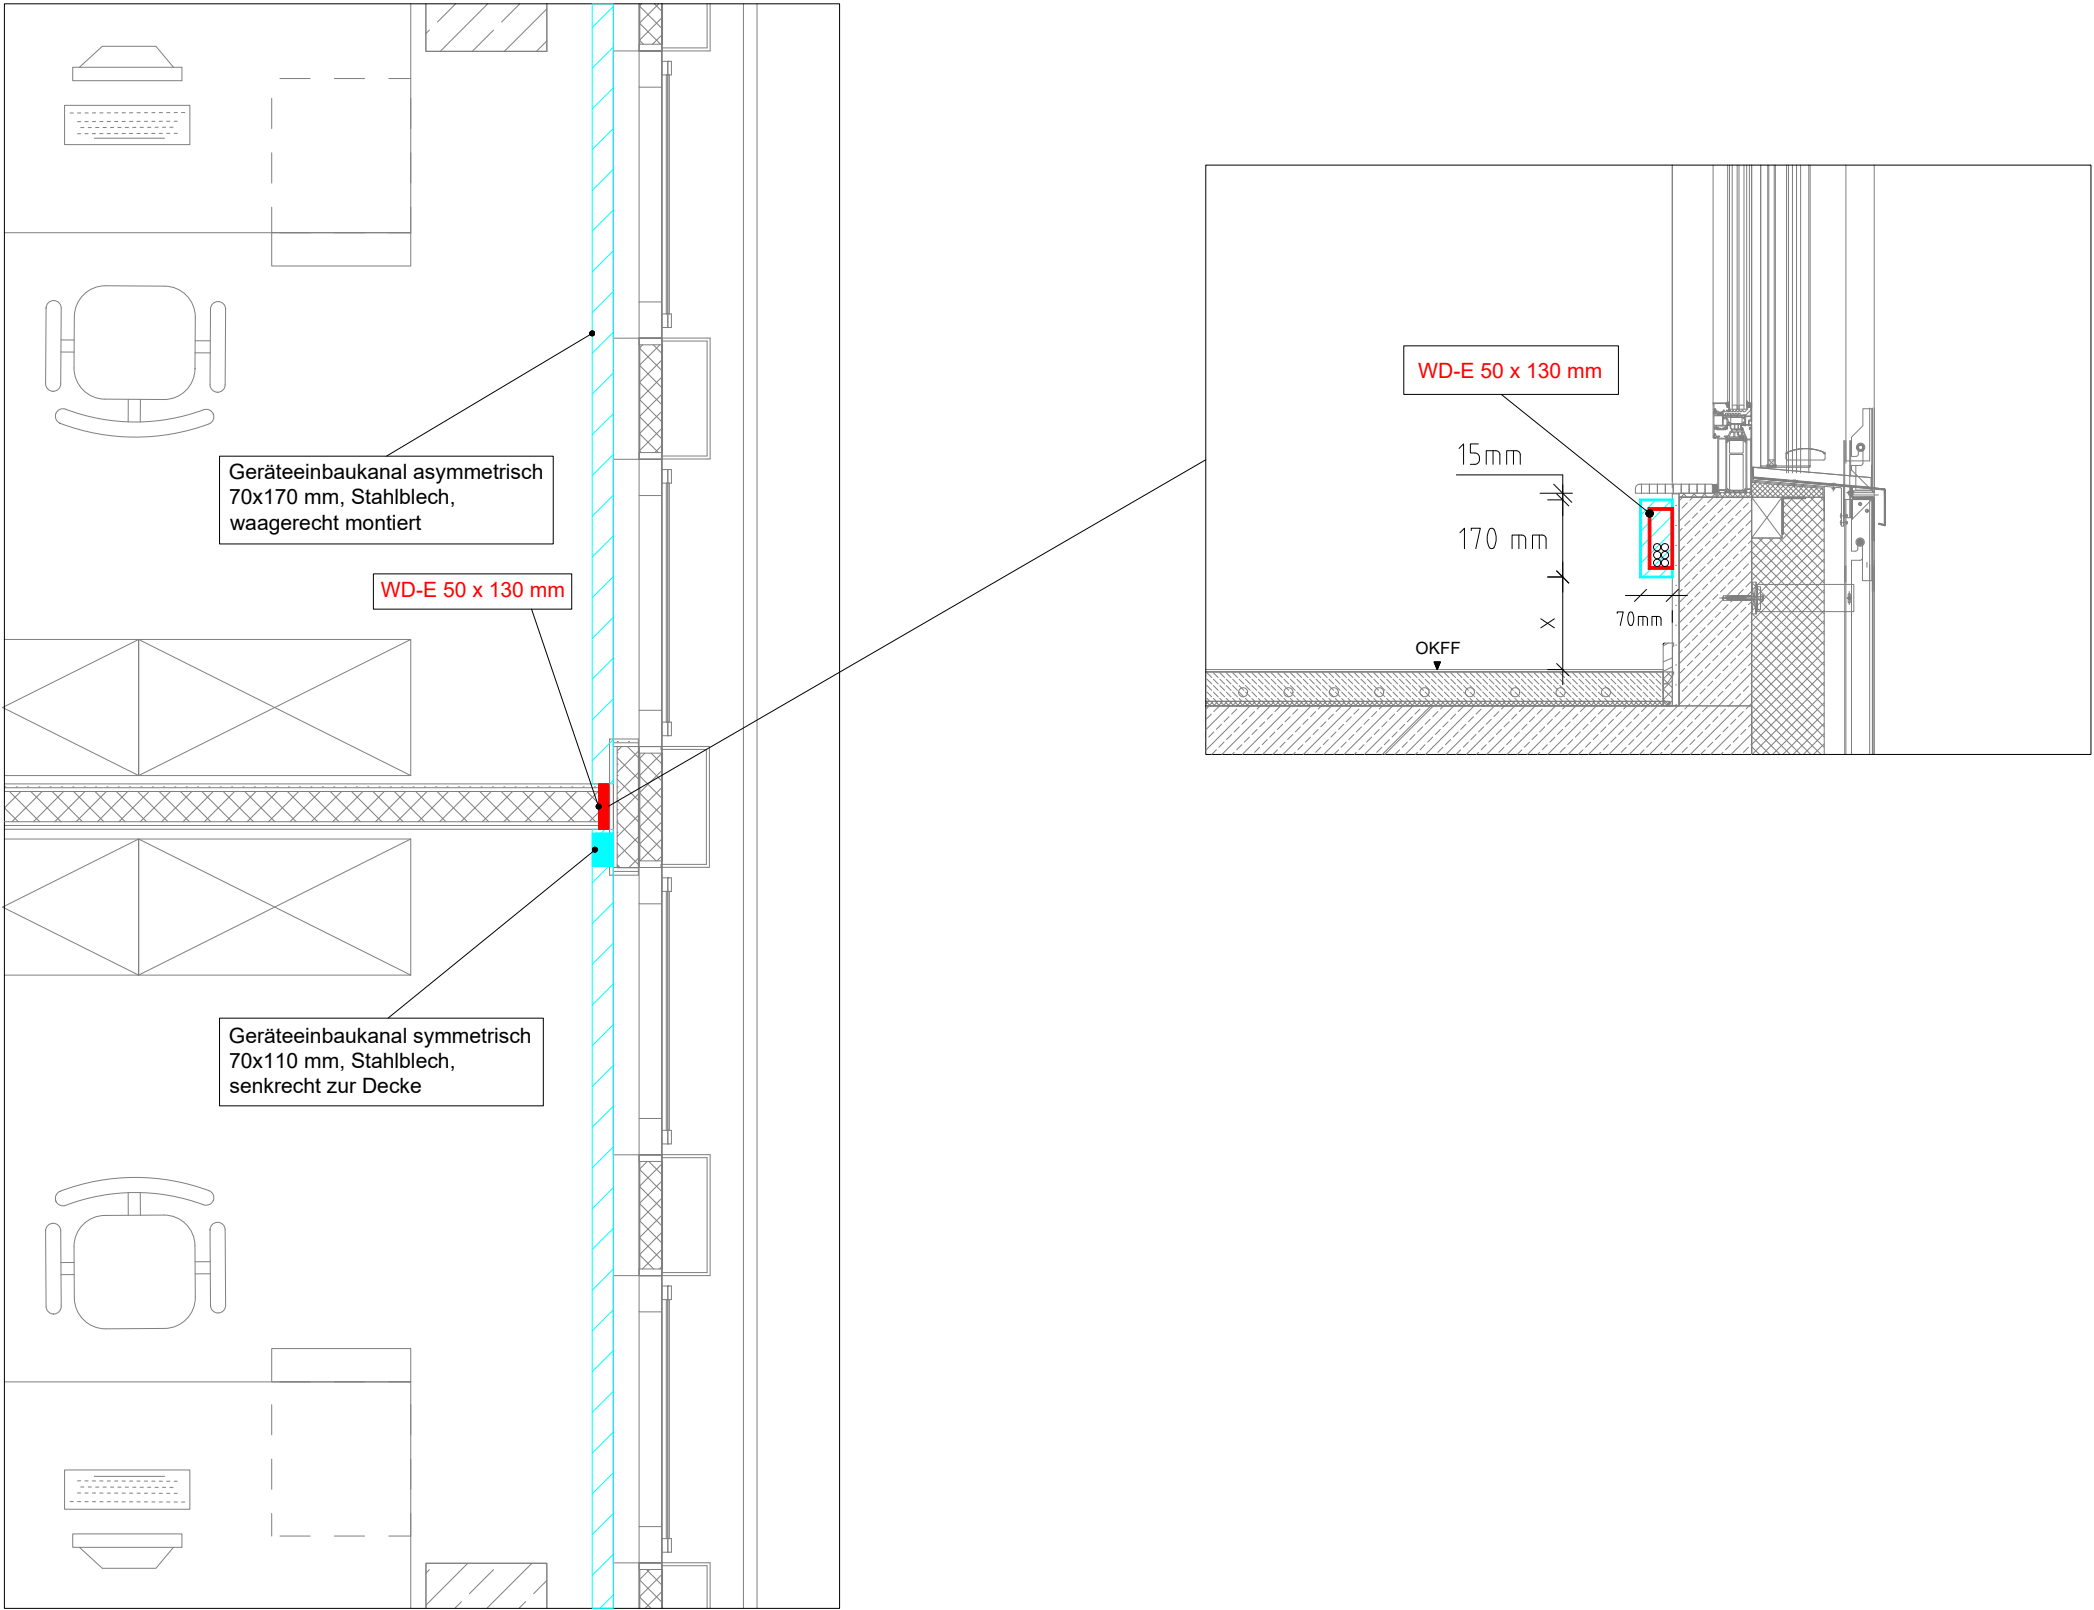

VA	01.07.2026	Detailerstellung	T.K.
Index	Datum	Bezeichnung	Name
Leistungsphase			
Ausführungsplanung			
Planinhalt			
Detail - Sonnenschutz und Brüstungskanal			
Geschoss			
--			
Bauteil			
2. Bauabschnitt			
Vorabzug			
Projektnr.		Projekt	
998 KRI		Zusammenführung der psychiatrischen Abteilung	
		2. BA Vorbereitung der Standortkonzentration von Aerzen nach Rinteln	
		Virchowstraße 5	
		31737 Rinteln	
Bauherr		Burghof-Klinik GmbH & Co. KG	
		Ritterstraße 19	
		31737 Rinteln	
Nutzer		Burghof-Klinik GmbH & Co. KG	
		Virchowstraße 5	
		31737 Rinteln	
Objektplanung		GSP Architekten mbB	
			
		Am Speicher XI Segment 6	
		28217 Bremen	
Planverfasser		Planungsbüro Graw GmbH & Co. KG	
		ALBERT-EINSTEIN-STRASSE 8	
		49076 OSNABRÜCK	
Architektur Stand vom:		Deckenspiegel Stand vom:	
--		--	
Dateiname		Planformat	
KRI-AP-2BA-440-DT-Sonnenschutz und Brüstungskanal-VA		A1	
Gezeichnet		Maßstab	
T.K.		--	
Plannummer		Index	
KRI-AP-2BA-440-DT-Außenwand-VA		VA	