




Schnitt-01

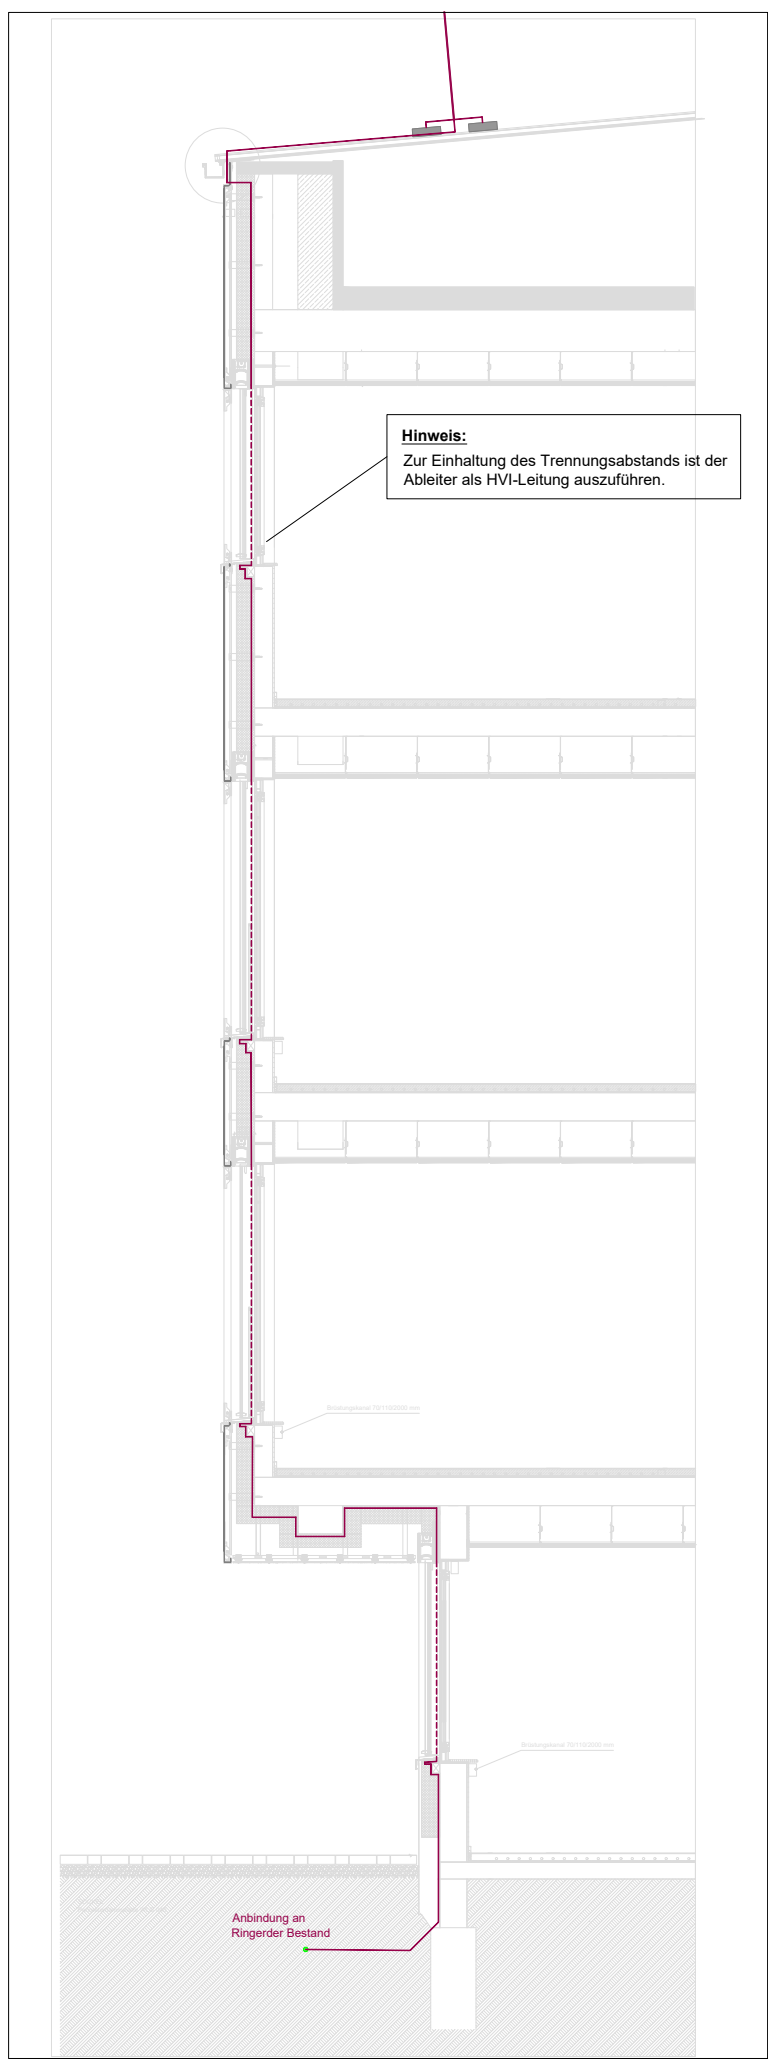


Schnitt-02

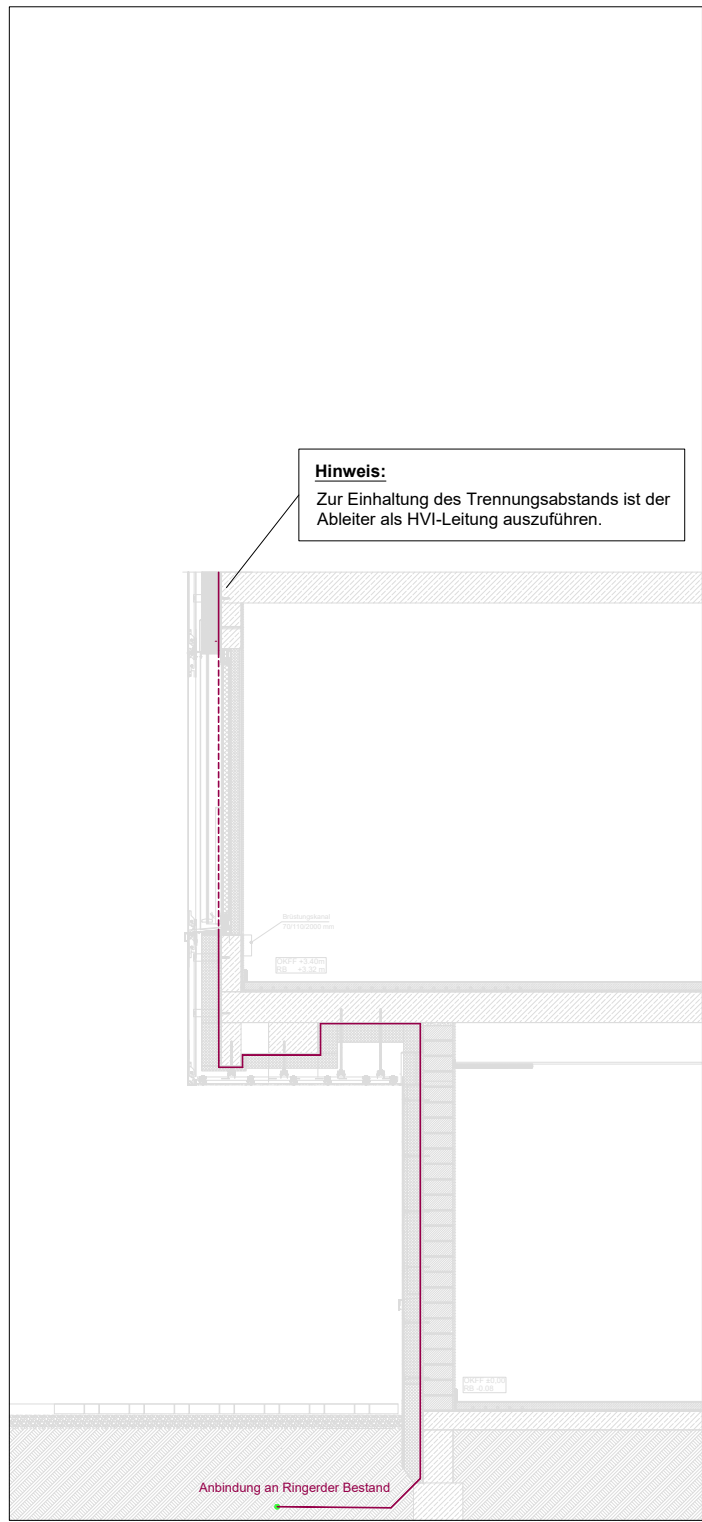

Detail 1
Ansicht Ostseitig Ableitung Nr.10

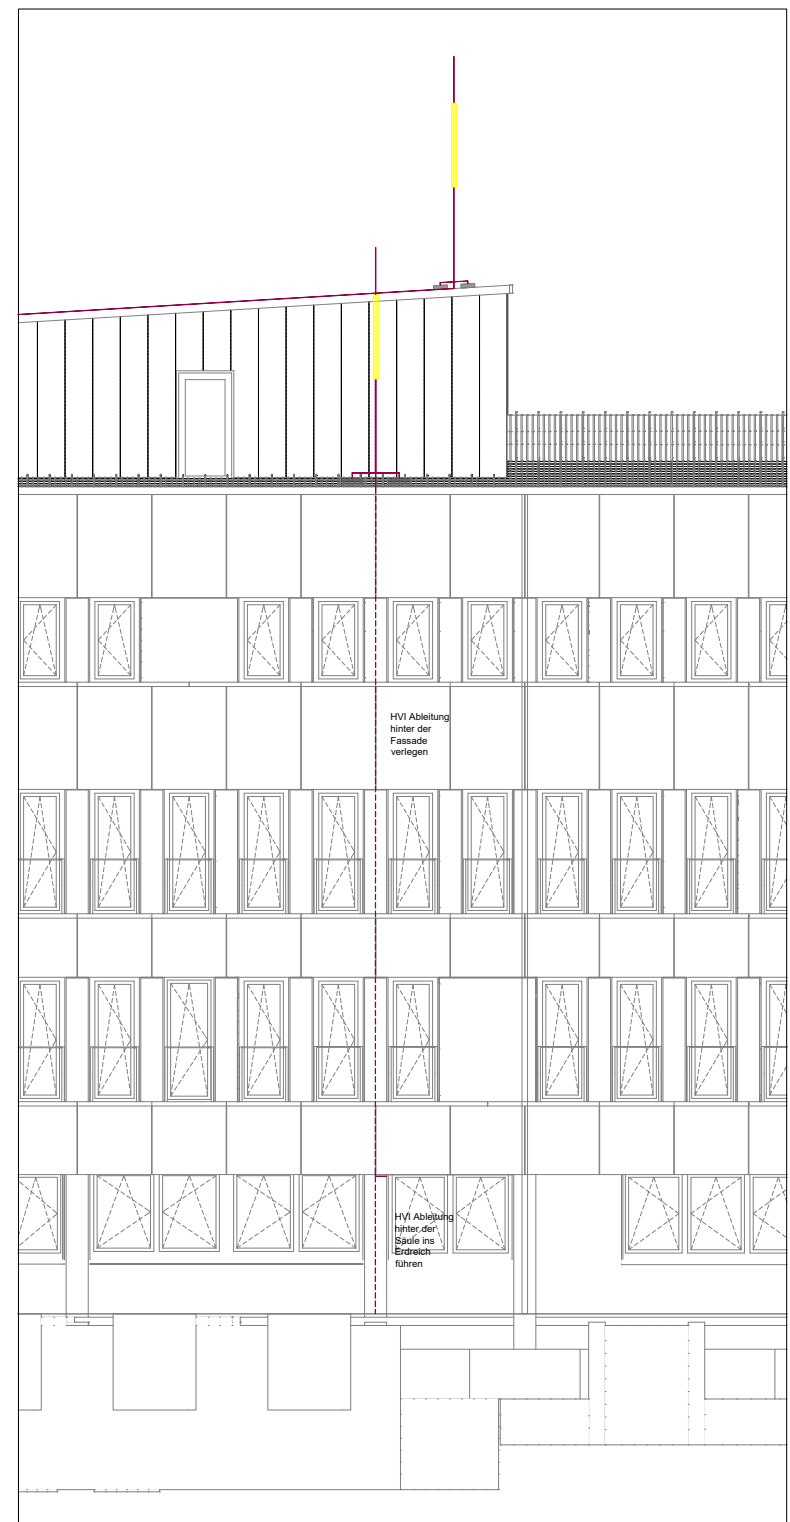

Schnitt-03

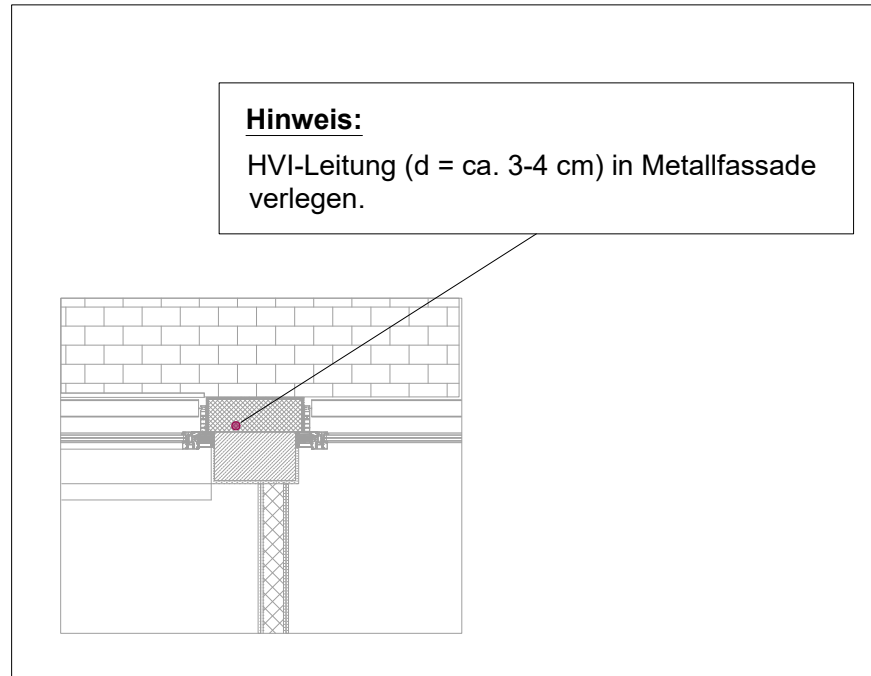

Legende: E_446_Erdung und Blitzschutz

Symbol Benennung

HVI-Leitung

Blitzschutzleitung, abwärts verlaufend

Verbindungs- und Trennpunkt

Anschluss an Metallteile allg.

Anschluss an Metallkonstruktion

Ringerderer

Hinweis:

Klärung der Trennstellen mit
Betriebs- und Architektur:
- Verortung Trennstelle in Pflaster EG oder
in Fassade EG oder auf Dach (Trennstellen
müssen zugänglich sein)

Hinweis Blitzschutzanlage:

- Blitzschutzklasse - Die Blitzschutzanlage für
den zu sanierenden Bereich ist gemäß
Blitzschutzklasse III aufzubauen (Psychatrie,
kein somatisches Krankenhaus).
- Fangstangen auf Dach - Es sind auf dem
Dach entsprechende Fangstangen geplant.
Diese sind u.a. notwendig, um die im 3.BA
geplante PV-Anlage auf dem Dach zu
schützen und um die normgerechte
HVI-Anbindung für die Ableitungen zu
realisieren.
- Ableitungen - Die Ableitungen sollen nicht
sichtbar hinter der Fassade geführt werden
und sind zur Einhaltung des
Trennungsabstandes mit HVI-Leitung
geplant.
- Ringerder (Bestand) - Im Bestand ist ein
Ringerder im Erdreich vorhanden an dem
bereits bestehende Ableitungen angebunden
sind. An diesen Ringerder sind die neu
geplanten Ableitungen entsprechend
anzubinden.

BAUABSCHNITTE

aktiver Bauabschnitt (2.BA)

nicht Bestandteil des 2.BA

VA 30.07.2026 Abgabe Planstand für LV-Einstellung zur Prüfung B.R.

Index Datum Bezeichnung Name

Leistungsphase

Ausführungsplanung

Planinhalt

Blitzschutz-Ableitungen-Dachaufsicht

Gezeichnet

Bauzeit

2.BA

Projekt

998 KRI

Projekt

Zusammenführung der psychiatrischen Abteilung

2. BA Vorbereitung der Standortkonzentration von Ärzten nach Rinteln

Vorchowstraße 5

31737 Rinteln

Bauherr

Burghof-Klinik GmbH & Co.KG

Ritterstraße 19

31737 Rinteln

Nutzer

Burghof-Klinik GmbH & Co.KG

Vorchowstraße 5

31737 Rinteln

Doppelplanung

GS P

GS P Architekten GmbH & Co. KG

Am Speicher XI Segment 6

28217 Bremen

Planverfasser

GRAU PLANUNGSBURO

Planungsbüro Graw GmbH & Co. KG

Albert-Einstein-Straße 8

49076 Osnabrück

Architektur Stand vom:

04.02.2026

Dachansicht Stand vom:

04.02.2026

Datensatz

KRI-AP-2BA-446-Blitzschutz-VB-260727

Planformat

A 0

Projektor

H.C.

Einstellungsdatum

30.06.2026

Gezeichnet

S.R.

Planname

KRI-AP-2BA-446-Blitzschutz-VA

Maßstab

M 1:50

Index

VA