
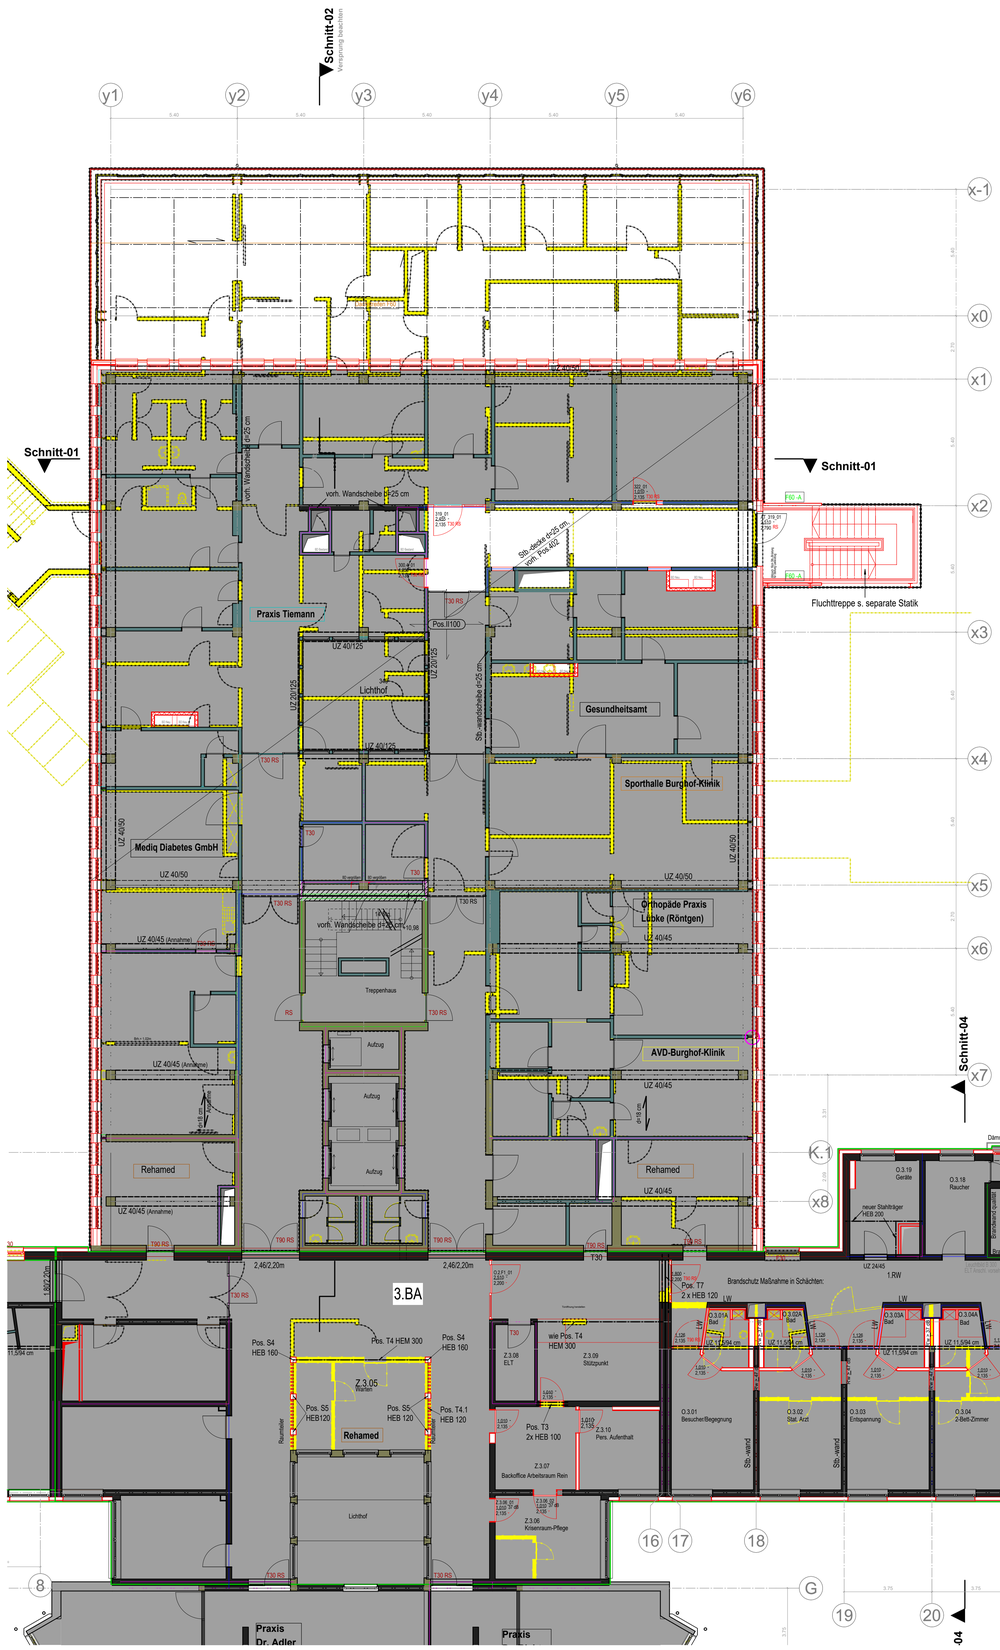


Legende:

Pos.II100 Stb.-decke d=25 cm vorh. Pos.402

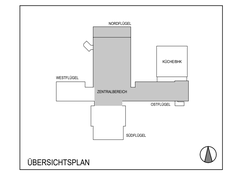

ÜBERSICHTSPLAN

Alle Stahlbauteile sind gem. Brandschutz min. R90 zu verkleiden!

Baustoffe:

Beton	C25/30
Betonstahl	BSt 500 (A+B) M+S
Stahl	S235 JR
Mauerwerk	min. SF 12 MG IIa
Auflager-Mw	max. SF 28 MG IIIa, beachte Ang. Statik
Leichtwände	max. G = 3KN/m Wandlänge (LW)

Änderungsvermerke	Index	Datum	Name	Änderungen/Ergänzungen/Stand
	e	3.8.26	KB	stat. Positionen Abgabe Statik ergänzt
	d	19.6.26	KB	Abbruch übernommen
	c	26.5.26	KB	Änderungen Planstand GSP übernommen
	b	25.2.26	KB	Einarbeitung Absprachen GSP
	a	17.2.26	KB	Diverse Ergänzungen

INGENIEURBÜRO HARMENING GMBH
Statik und Baukonstruktion
Neue Straße 23
31675 Bückeburg
Tel.: 05722 / 4058-59
info@harmening.de

Bauherr	Burghof-Klinik GmbH & Co.KG Ritterstrasse 19 31737 Rinteln	
Projekt	Vorbereitung der Standortkonzentration von Aerzen nach Rinteln Virchowstrasse 5 31737 Rinteln	
Positionsplan	3. Obergeschoss Nord- und Ostflügel 06_Statik_Posplan3OG2BA_20260803_V1	2.BA
Maßstab 1 : 100	Datum 10.02.2022	Name: K. Bloemacher

P 1e

H/B = 750 / 1100 (0.83m²)

Allplan 2024