
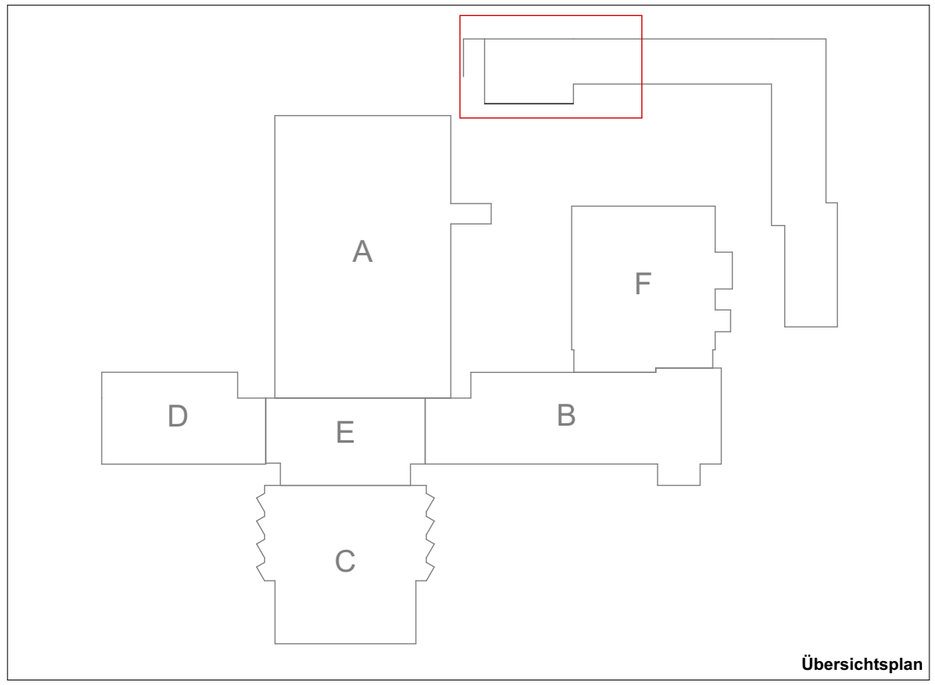


Übersichtsplan

Index	Änderung/Ergänzung	Bearb.	Datum
01	Ergänzung TGA-Planung	JWo	01.10.26

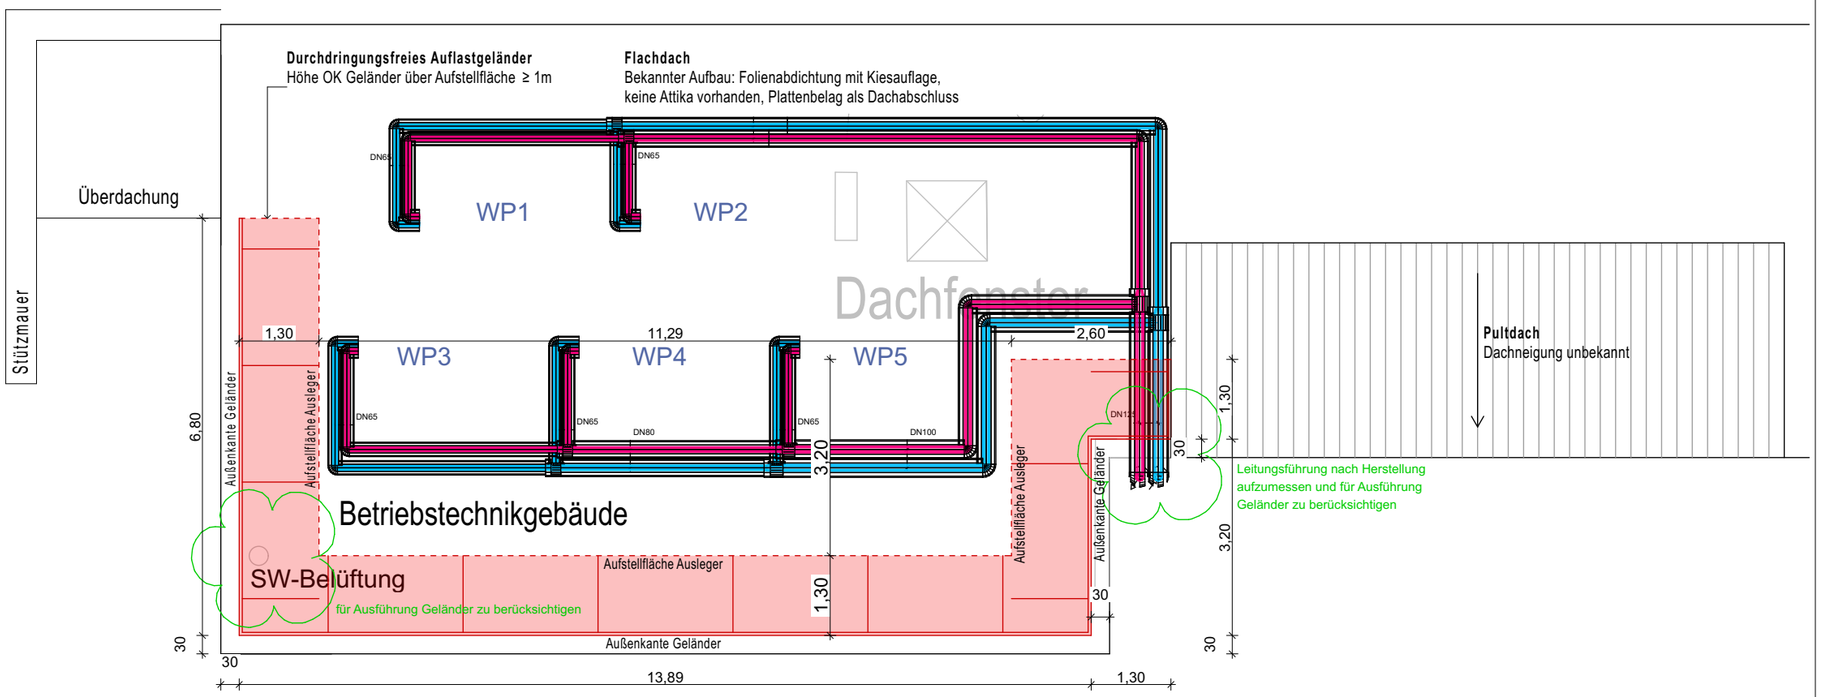

Dachaufsicht M 1:100

Bauherr

Burghof-Klinik GmbH
Fachkrankenhaus für Psychiatrie, Psychotherapie
und Psychosomatik
Virchowstraße 5
31737 Rinteln

Entwurfsverfasser

GS P Architekten GmbH & Co. KG

Am Speicher XI Segment 6
28217 Bremen
T (0421) 20 36 4 - 0
F (0421) 20 36 4 - 28
www.architekten-gsp.de
info@architekten-gsp.de

Planbezeichnung, Planinhalt

Details
DT-12Auflastgeländer Betriebsgebäude

Plantyp		Gezeichnet	JWo
Leistungsphase	Ausführungsplanung	Maßstab	1:100
Datum	01.10.2026	Blattgröße	DIN A3

Blatt-Nr.	
Ref. Arch.	
Bauherr	Entwurfsverfasser