
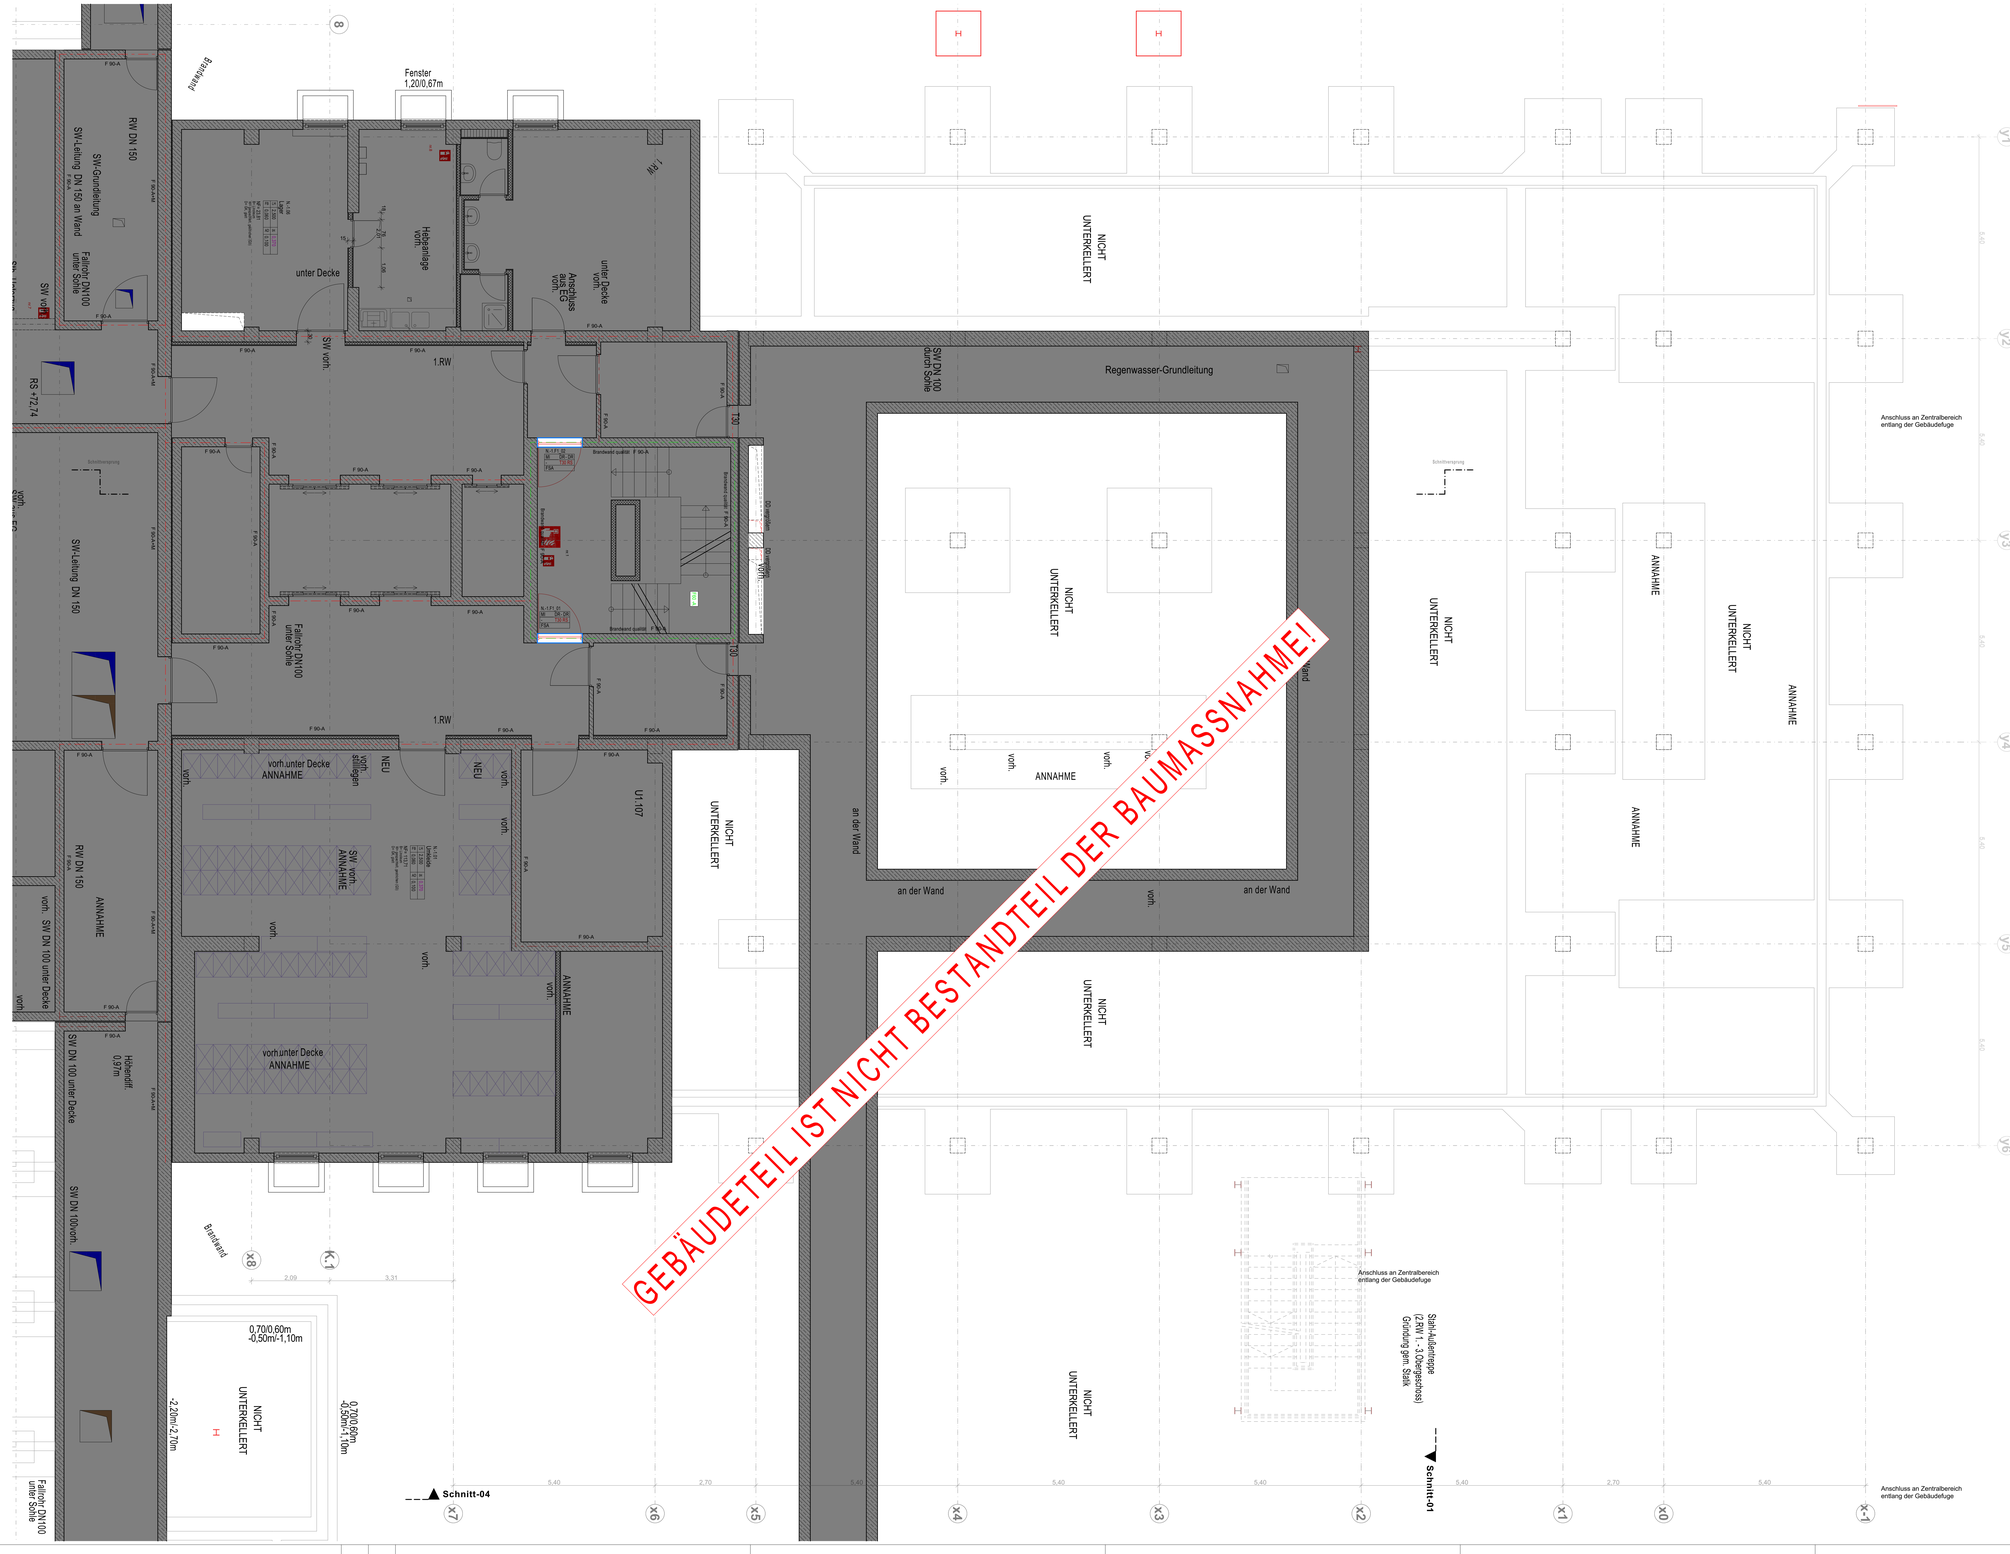


ACHTUNG: AUSRICHTUNG BAUTEIL GEDREHT!

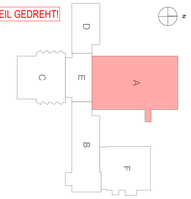

BAUABSCHNITTE

- keine Bearbeitung
- 1. BA
- 2. BA
- 3. BA
- aktiver Bauabschnitt
- inaktiver Bauabschnitt

BAUARTEN BESTAND

- Stahlbeton
- Mauerwerk
- Trockenbau

EINGEBLENDETE INHALTE EXTERN

- AUTOMATISCHER WARENTRANSPORT
- SANITÄRTECHNIK
- MEDIZINTECHNIK EINRICHTUNG LOSE
- MEDIZINTECHNIK EINRICHTUNG FEST
- ELEKTROTECHNIK

WEITERE SYMBOLE

- FLUCHTWEGRICHTUNG
- FRISCHLUFTZUFUHR ENTRAUCHUNG
- EINSPEISUNG LÖSCHWASSER
- MÖBELRÜCKUNG LOSE (Ergänzung)
- EINBAUMÖBEL (ÜGP)

BAUNULL: +/- 0.00 m = +78,92 Ü. NHN
Darstellungsebene im Grundriss: 1,00 m über OK FFB

LEGENDE:

1.0 ABKÜRZUNGEN

AHD	= ABGEHÄNGTE DECKE	G30	= BRANDSCHUTZVERGLASUNG	S	= SONNENSCHUTZ
AW	= ABWASSERENTSORGUNG	GS	= GERÄTESCHRANK	SV	= SICHERHEITSTROMVERSORGUNG
BD	= BODENSCHUBRUCH	GT	= GESCHIRRSPÜLER	TV	= FERNSEHGERÄT
BMZ	= BRANDMELDEZENTRALE	HV	= HYDRANTENANSCHLUSS	UHD	= UNTERDECKE
BRH	= BRÜSTUNGSH. ROH AB OKFF	KS	= KÜHLSCHRANK	UZ	= UNTERZUG
BRF	= BRÜSTUNGSH. FERTIG AB OKFF	LKA	= LEGENDENKENNZAHLFART	UZ	= ÜBERZUG
BTM	= BETÄUBUNGSMITTELFACH	M	= MODULSCHRANK	V	= VERDUNKELUNG (AUSSEN)
BZA	= BEZUGSACHSE	MEA S	= MEDIKALSCHRANK	VS	= VORSATZSCHALE
DB	= DECKENBALKEN	MW	= MARKISELLE	VSG	= VERBUNDSICHERHEITSGLAS
DD	= DECKENDURCHBRUCH	OA	= OBERLICHTBAND	WD	= WANDDURCHBRUCH
DESI	= DESINFEKTIONSSPENDER	OK	= OBERKANTE	WF	= WERFTHAH
DS	= DECKENSCHUTZ	RA	= ROHRACHSE	WM	= WASCHMASCHINE
ELT	= ELEKTRO	RDS	= REVISIONSÖFFNUNG	WS	= WANDSCHUTZ
F	= FENSTER	RFB	= ROHFUSSBODEN	WU	= WASSERURDURCHLASSG
F30/90	= BRANDSCHUTZANFORDERUNG	ROT	= RÖNTGENSTRAHLSCHUTZ	WV	= WANDVERSTÄRKUNG
FFB	= FERTIGFUSSBODEN	RW	= REGENWASSER	ZBV	= ZUR BESONDEREN VERWENDUNG
		WA	= RADIATORENABZUG		

2.0 SYMBOLE IM GRUNDRISS

- +0.00 / +0.00 OKFF / OKRD
- +0.00 / +0.00 OKFF BESTAND / OKRD BESTAND
- D02 / 0123 DETAIL D02
- SCHNITT PLAN 0123
- HINWEIS: HÖHENKOTEN BEZIEHEN SICH IMMER AUF +/- 0.00 = OKFF EG, BRH UND TÜRHÖHEN BEZIEHEN SICH AUF OKFF.

2.1 TÜRNUMMERN

TÜRNUMMER XX
TÜRBLATT XX
SCHALLSCHUTZ XX
SONDERAUSST. XX

BESCHLAG XX
BRANDSCHUTZ XX

BRANDSCHUTZ

- T30 = BRANDSCHUTZTÜR
- RS = RAUCHSCHUTZTÜR
- RD = RAUCHDICHT
- SSK I = Rw +27dB
- SSK II = Rw +32dB
- SSK III = Rw +37dB
- SSK IV = Rw +42dB

TÜRBLATT

- HZ = HOLZTÜR
- VK = VOLLKUNSTSTOFF
- MZ = METALL-GLAS-TÜR
- GL = GLASTÜR
- ST = STAHLTÜR
- ED = EDELSTAHLTÜR
- - = KEIN TÜRBLATT

X.XX = TÜRBREITE ROHBAU
X.XX = TÜRHÖHE ROH AB OKFF

BESCHLAG

- DK = DRÜCKER
- KN = KNAUF
- - = OHNE BESCHLAG
- WC = WC-BESCHLAG

GLASAUSSCHNITT

SONDERAUSSTATTUNG

- DTS = ÖRENTÜRSCHLIESSER
- PIN = TASTENFELD
- NA = NOTAUSGANG
- TSR = SCHLIESSUNG D. RAUCHM.
- AUTO = AUTOMATIKANTRIEB
- US = UNTERSCHWELLE
- FTS = FLUCHTTÜRSTEUERUNG

3.0 SYMBOLE IM SCHNITT UND ANSICHT

- ±0.00 = OBERKANTE ROHBAU bzw. UNTERKANTE ROHBAU
- -0.15 = OBERKANTE AUSBAU bzw. UNTERKANTE AUSBAU

4.0 SCHRAFFUREN

Brandschutzdefinitionen nach BS-Konzept

F0 F30-A F60-A F90-A F60 A+M

- STAHLBETON
- MAUERWERK
- MW NACHTRAGLICH
- GIPSKARTON

Feuerlöscher (Mg-WC-Cluster je 4 LE)

- BESTAND
- NEU

5.0 DECKENHÖHEN

- BESTAND
- NEU ALLG.
- STAHLBETON
- BETON UNBEHRT
- TROCKENBAU ALLG.
- LOSKAST. SCHALE

H = INSTALLATIONSHÖHE
AD = ABGEHÄNGTE DECKE
LH = RAUMHÖHE
FB = FUSSBODENAUFBAU

DECKENVERSPRUNG

6.0 SYMBOLE IM GRUNDRISS (SANITÄR)

- HANDWASCHBECKEN
- WASCHTISCH
- ÄRZTE-WASCHTISCH MIT ARMHEBEL-ARMATUR
- WC-BECKEN
- AUSGUSSBECKEN
- AUSGUSSBECKEN MIT DESINF.-DOSIERGERÄT
- BODENABLAUF
- STOCKDECKENSPÜLER
- PAPIERHANDTUCHSPENDER UND ABWURFKORB

BESTANDMÖBLIERUNG DARSTELLUNG **OHNE** FÜLLFLÄCHEN

NEUE MÖBLIERUNG DARSTELLUNG **MIT** FÜLLFLÄCHEN

7.0 SYMBOLE IM DECKENSPIEGEL

- ZULUFT
- ABLUFT
- BRANDMELDER
- PERSONENMELDER
- KAMERA
- LAUTSPRECHER
- FLUCHTWEGLEUCHTE
- LEUCHTE ...
- LANGFELDLEUCHTE ...
- RASTERLEUCHTE ...
- WANDLEUCHTE ...
- (P) PENDELLEUCHTE
- (E) EINBAU
- (A) AUFBAU
- (D) DOWNLIGHT

02	Ergänzung Beschriftungen, Anpassung Schichte an HLS Dimensionierung	KEn, JWo	13.05.2026
01	Anpassung Layeransteuerung Wände Brandsenf., Detaillierungsgrad Bestandswände	KEn, JWo	08.05.2026
Planindex	ÄNDERUNGEN / ERGÄNZUNGEN:	NAME:	DATUM:

Bauherr / Maßnahme:

Burghof-Klinik GmbH & Co. KG
Fachkrankenhaus für Psychiatrie, Psychotherapie und Psychosomatik
Rillenstrasse 19
31737 Rinteln

2.BA
Vorbereitung der Standortkonzentration von Aerzen nach Rinteln

Entwurfsverfasser:

GS P Architekten GmbH & Co. KG
Am Speicher XI Segment 6
28217 Bremen
T (0421) 20 36 4 - 0
F (0421) 20 36 4 - 28
www.architekten-gsp.de
info@architekten-gsp.de

Liegenschaft / Adresse:
Virchowstraße 5
31737 Rinteln

LGN: 002-78-11

Gebäude / Bauwerk / Bauteil / Trakt / Objekt:
Untergeschoss

Geb. Nr.:

Planunterlage / Leistungsphase:
Ausführungsplanung

Planinhalt / Geschoss:
Grundrisse
2BA_GR_UG_Untergeschoss

Bearbeitet:	Maßstab:	Bearb.-Nr.:	Plan-Nr.:	Datum:
KEn, JWo	1:50	DIN A0 ÜL	196_5_ARCH_2BA_	13.05.2026
Bearbeiter:	CAD-Projektdatei:			Status:
	196 RIN PSY			VORABZUG

Datum/Unterschrift Projektleitung:
Datum/Unterschrift:

FREIGABE BAUHERR: