

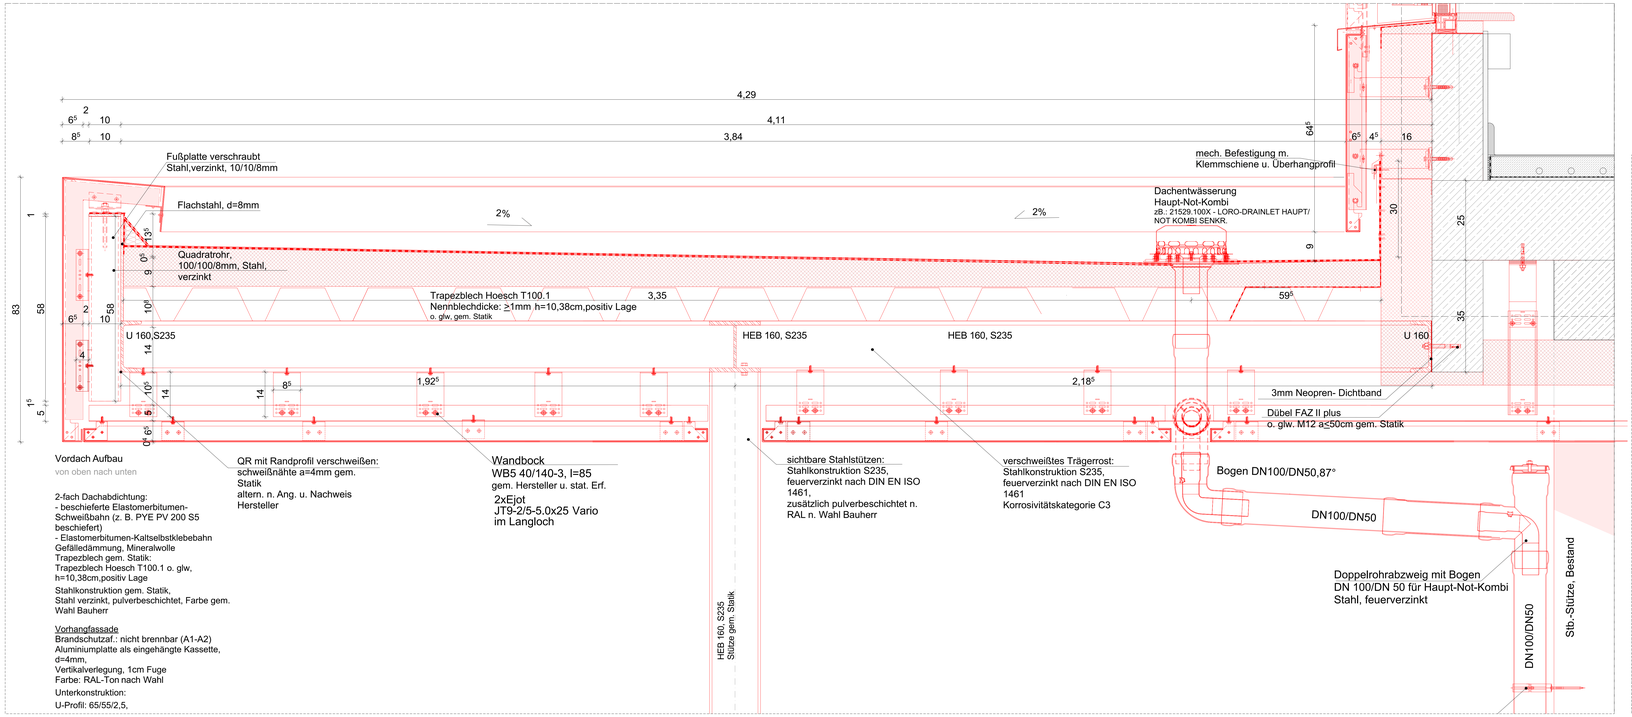


Schnitt 04 Vordach M 1:20

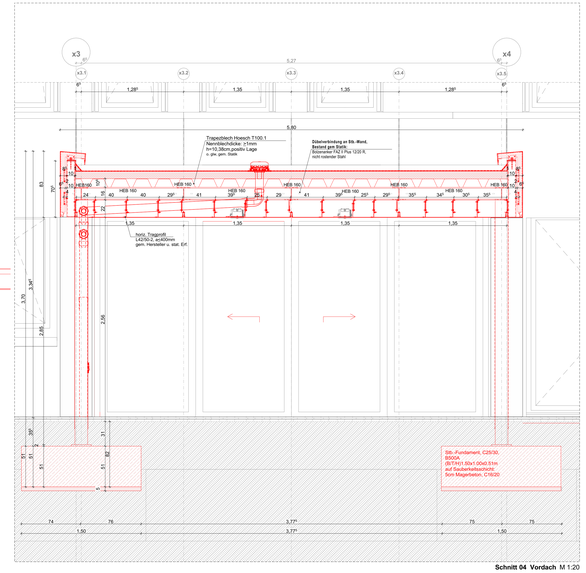

Maße sind bauseits zu prüfen!

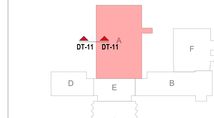

BAUABSCHNITTE

- keine Bearbeitung
- 1.BA
- 2.BA
- 3.BA
- aktiver Baubereich
- inaktiver Baubereich

BAUARTEN BESTAND

- Bahndamm
- Mauerwerk
- Trockenbau

EINGEBLENDETE INHALTE EXTERN

- AUTOMATISCHER WARENTRANSPORT
- SANITÄRTECHNIK
- MEDIZINTECHNIK EINRICHTUNG LOSE
- MEDIZINTECHNIK EINRICHTUNG FEST
- ELEKTROTECHNIK

WEITERE SYMBOLE

- FLUCHTWEGRICHTUNG
- FLUCHTLEITZEILE ERLEUCHTUNG
- EINSPEISUNG LÖSCHANLAGEN
- KOBLERUNG LOSE (Eigenleistung)
- EINBAUMÖBEL (GEP)

BAUNULL: +/- 0.00 m = +78,92 Ü. NHN

Darstellungsebene im Grundriss: 1.00 m über OK FFB

LEGENDE:

1.0 ABKÜRZUNGEN

AHD	= ABSPANBARE DECKE	GS	= BRANDSCHUTZVERGLASUNG
AV	= ALLGEMEIN STROMVERSORGUNG	GT	= SPRINKLERANLAGE
BD	= BODENDURCHBRUCH	HK	= GEDÄMPFKÜPLER
BE	= BRANDSCHUTZKLAPPE	HT	= HEIZKÖRPER
BRH	= BRÜSTUNGEN ROH AB OKFF	HV	= HYDRANTENANSCHLUSS
BW	= BRÜSTUNGEN FERTIG AB OKFF	KA	= KLIMAANLAGE
DA	= DACHAUSSTIEG/LUFTRAUM	LAA	= LEZIEHUNGSWANDAHRWEG
DB	= BEDIENSEITE	M	= MODULSCHIENE
DK	= DACHBLAUF	MA	= MONTAGEANKER
DR	= DECKENDURCHBRUCH	MR	= MASCHINELLE RÄUMUNG
DSK	= DEHNFUGENSPRÜNGE	NA	= NOTAUSGANG
DT	= DECKENSCHUTZ	NE	= NOTSTROMNETZ
E	= ENTWÄSSERUNG	NS	= NOTSTROMSCHALTER
F	= FLUCHTLEITBESCHRIFTUNG	OS	= OBERLICHTBAND/TRAKTOR
FS090	= BRANDSCHUTZANFORDERUNG	RF	= RAUCHFREIER BEREICH
FTB	= FERTIGTEILDECKEN	RAN	= RAUCH-WÄRME-MELDE

S	= SONNENSCHUTZ		
SV	= SICHERHEITSSTROMVERSORGUNG		
TV	= TERMOSENSOR		
UA	= UNTERSANTE		
UAD	= UNTERSANTE DECKE		
UK	= UNTERKANTE		
UZ	= ÜBERZUG		
V	= VERDUNKELUNG (AUSSEN)		
VB	= VERDUNKELUNG (INNEN)		
VSS	= VERBLENDSCHUTZSTEILAS		
WD	= WANDDURCHBRUCH		
WE	= WANDEINBAU		
WM	= WASCHMASCHINE		
WS	= WANDSCHUTZ		
WU	= WASSERUNDSCHLÄSSIG		
WV	= WANDVERSORGUNG		
ZW	= ZUR WEITEREN VERBINDUNG		

2.0 SYMBOLE IM GRUNDRISS

2.1 TÜRNUMMERN

3.0 SYMBOLE IN SCHNITT UND ANSICHT

4.0 SCHRAFFUREN

Brandschutzfestlegungen nach BS-Konzept

5.0 DECKENSCHEN

6.0 SYMBOLE IM GRUNDRISS (SANITÄR)

7.0 SYMBOLE IM DECKENSPIEGEL

01	Querschnitt und Horizontalschnitt detaillieren	KEn	10.09.2026
Planstatus	ÄNDERUNGEN / ERGÄNZUNGEN	NAME	DATUM

Bauherr / Mieterbine

Burghof-Klinik GmbH

Verkehrsanlagen & Parkhäuser, Psychotherapie und Psychosomatik
Virchowstraße 5
31737 Rinteln

2.BA
Vorbereitung der Standortkonzentration von Aerzen nach Rinteln

Ersteller/Autoren:

GS P Architekten GmbH & Co. KG

Am Speicher III Segment 6
28217 Bremen
T 0421/35 84 4 - 0
F 0421/35 84 4 - 39
www.architekten-gsp.de
info@architekten-gsp.de

Liegenschaft/ Adresse:

Virchowstraße 5
31737 Rinteln

LGNr.: 002-78-11

Plan/Inhalt / Geschoss:

DT-011 Detail Vordach

Abschnitt / Bereich / Bauteil / Trakt / Objekt:


Nordflügel

Gez. Nr.:


Plan-Inhalt / Leistungsphase:

Ausführungsplanung


Gezeichnet:	Maßstab:	Blatt-Gr.:	Plan-Nr.:	Datum:
KEn, JWo	1:5, 1:20	2000x841	18_1.BA_ARCH_	10.09.2026
Bearbeitet:		Ltd. Architekt:		Index:
		196 RIN PSY		AFU-Bau
		FREIGABE BAUHERR:		
Datum/Unterschrift Projektleitung:		Datum/Unterschrift:		

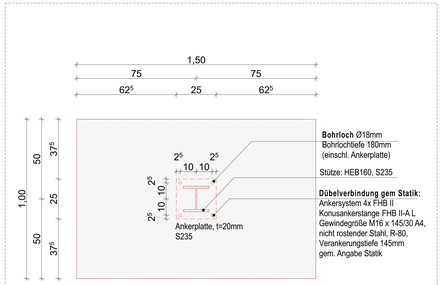


Gründung / Ankerplatte M 1:10

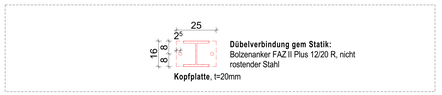


Kopfplatte M 1:10

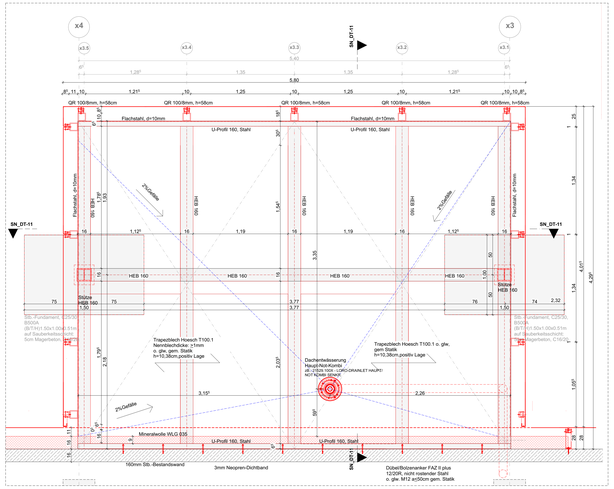

Horizontalschnitt Vordach M 1:20

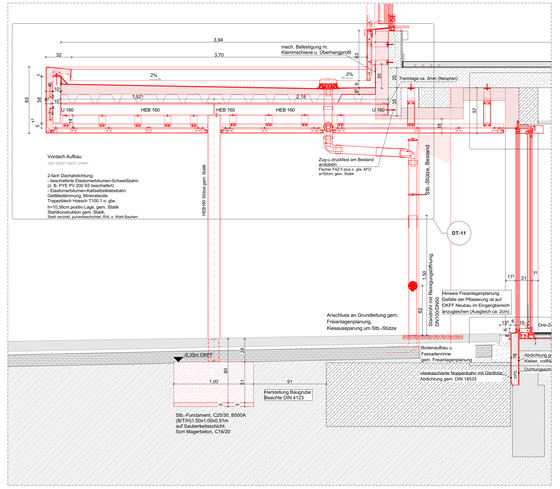

Schnitt 03 Vordach M 1:20

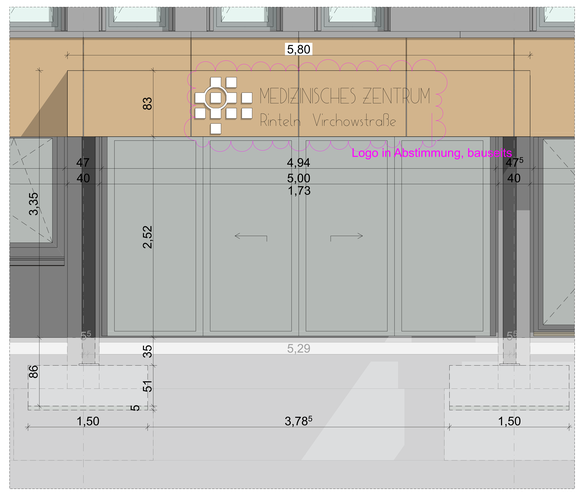

Ansicht Vordach M 1:20