

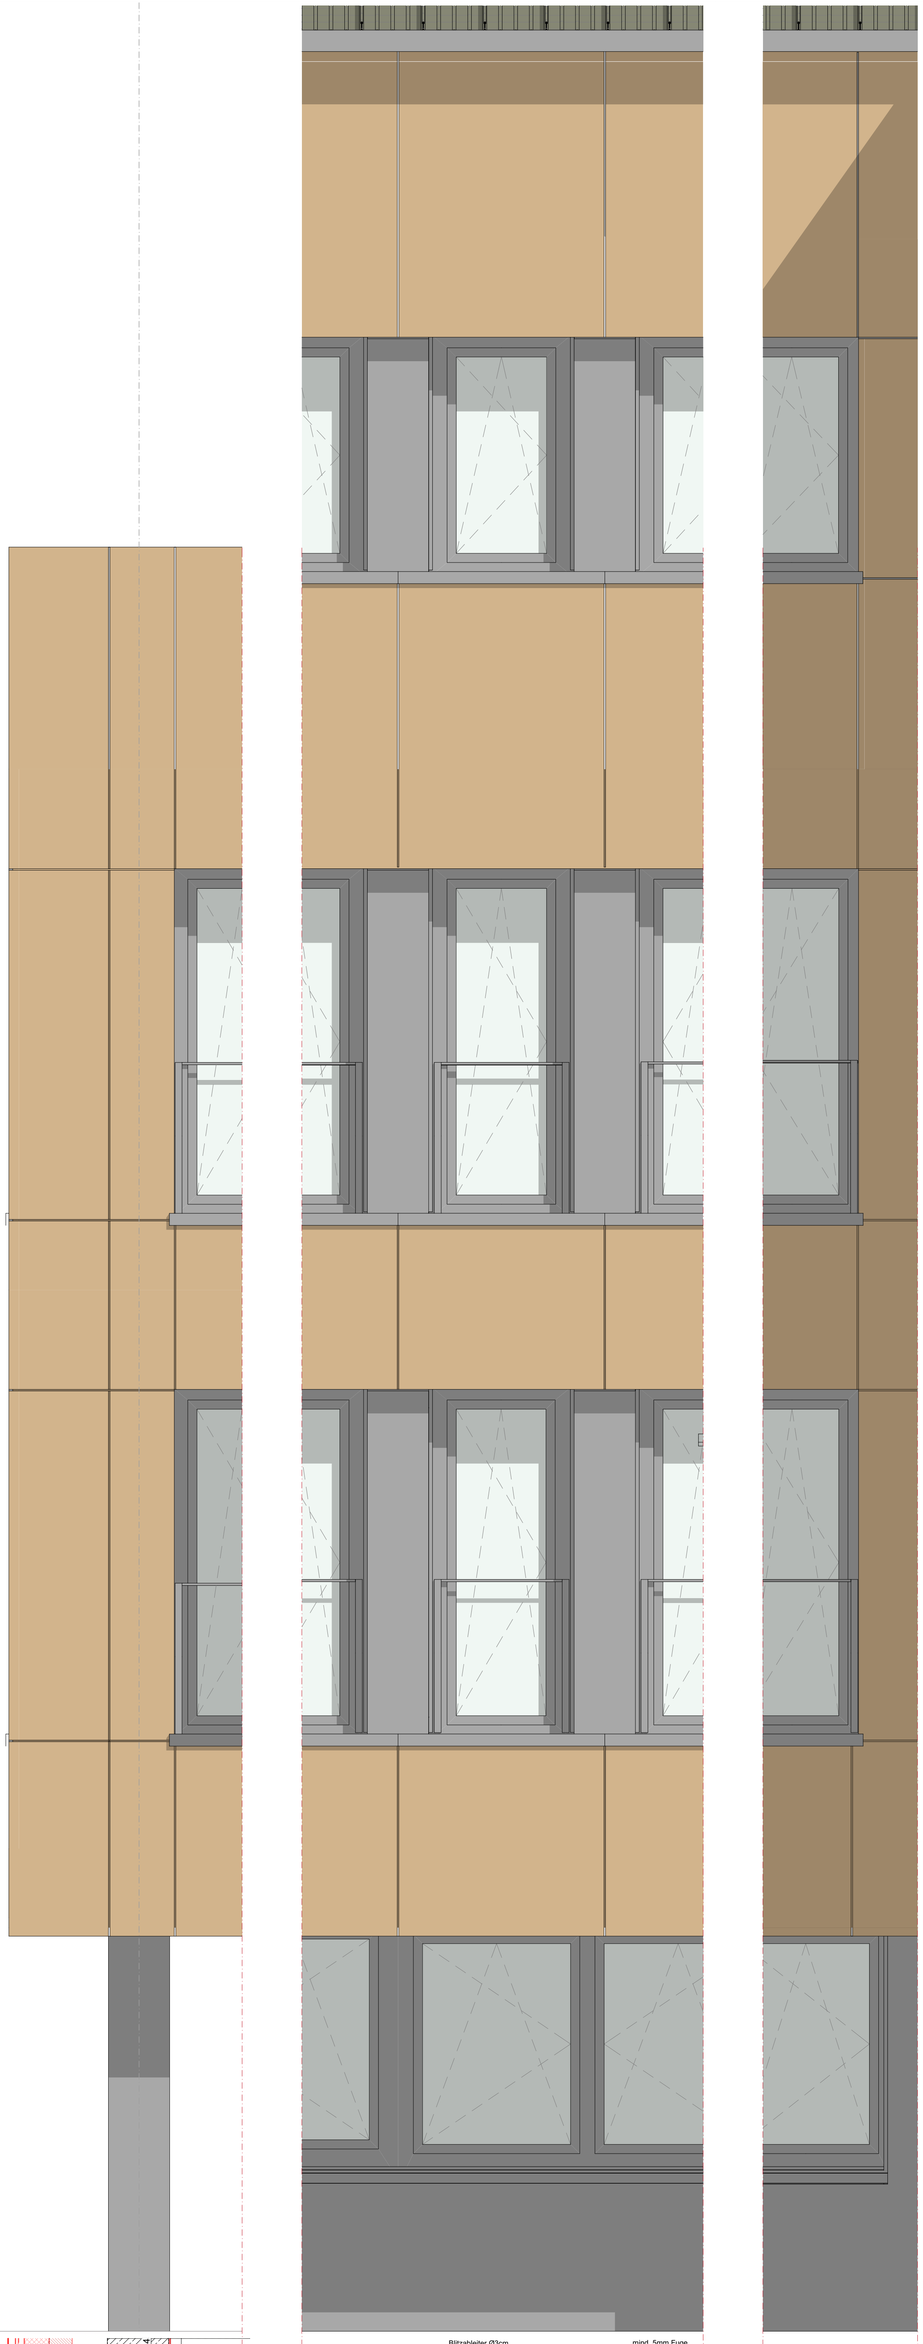


Horizontalschnitt M 1:20

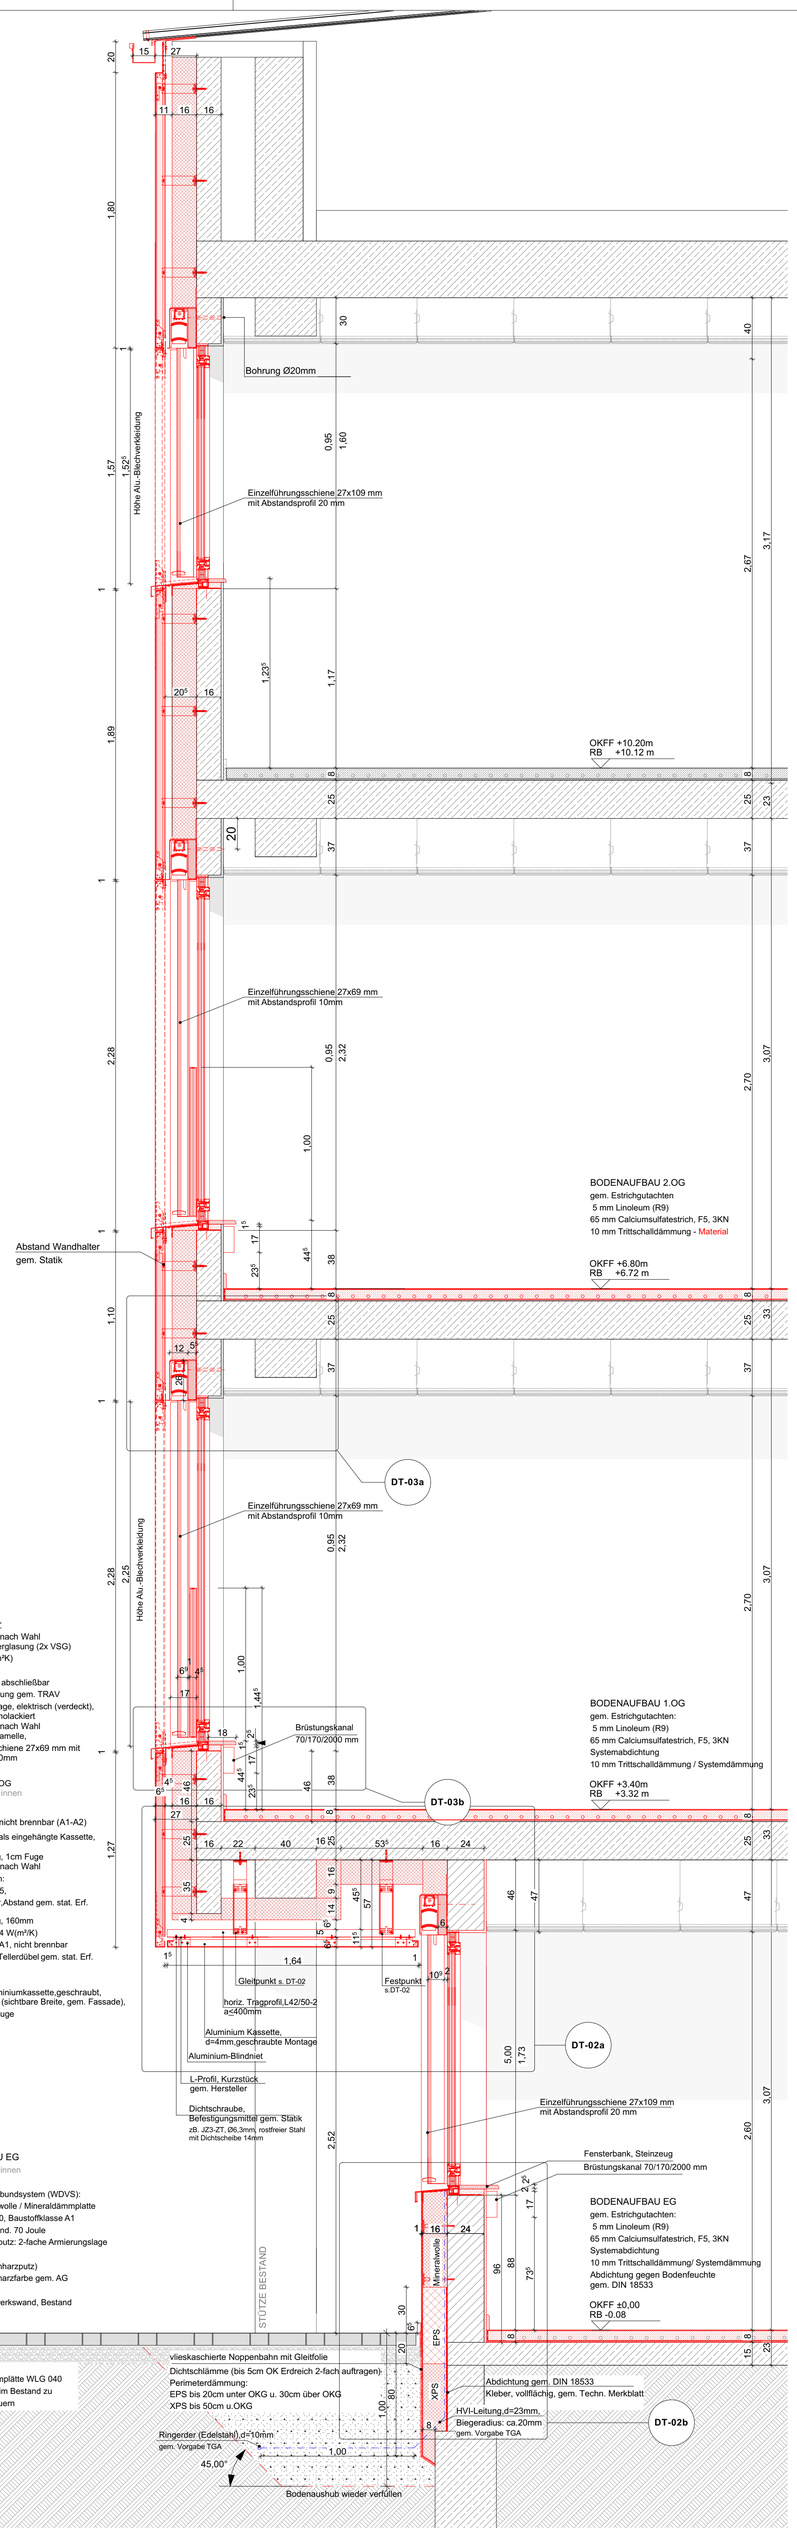

FSN-01 M 1:20

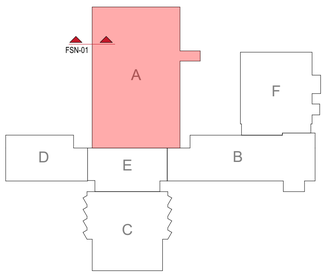

EINGEBLENDETE INHALTE EXTERN

- AUTOMATISCHER WARENTRANSPORT
- SANITÄRTECHNIK
- MEDIZINTECHNIK EINRICHTUNG LOSE
- MEDIZINTECHNIK EINRICHTUNG FEST
- ELEKTROTECHNIK

WEITERE SYMBOLE

- FLUCHTWEGRICHTUNG
- FRISCHLUFTZUFUHR ENTRAUCHUNG
- EINSPEISUNG LÖSCHWASSER

BAUNULL: +/- 0.00 m = +78,92 Ü. NHN

LEGENDE:

1.0 ABKÜRZUNGEN

AHD	=	ABGEHÄNGTE DECKE	G30	=	BRANDSCHUTZVERGLASUNG	S	=	SONNENSCHUTZ
AV	=	ALLGEMEIN STROMVERSORGUNG	***	=	GEFRIERSCHRANK	SV	=	SICHERHEITSSTROMVERSORGUNG
BD	=	BODENDURCHBRUCH	GS	=	GESCHIRRSPÜLER	TV	=	FERNSEHGERÄT
BMZ	=	BRANDMELDEZENTRALE	HK	=	HEIZKÖRPER	UK	=	UNTERKANTE
BRH	=	BRÜSTUNGSH. ROH AB OKFF	HY	=	HYDRANTENANSCHLUSS	UKD	=	UNTERKANTE DECKE
BRF	=	BRÜSTUNGSH. FERTIG AB OKFF	KS	=	KÜHLSCHRANK	UZ	=	UNTERZUG
BTM	=	BETÄUBUNGSMITTELFACH	LKA	=	LIEGENDKRANKENANFAHRT	ÜZ	=	ÜBERZUG
BZA	=	BEZUGSACHSE	M	=	MODULSCHRANK	V	=	VERDUNKELUNG (AUSSEN)
DA	=	DACHABLAUF	MED-KS	=	MED-KÜHLSCHRANK	VS	=	VORSATZTSCHALE
DD	=	DECKENDURCHBRUCH	MW	=	MIKROWELLE	VSG	=	VERBUNDSICHERHEITSGLAS
DESI	=	DESINFEKTIONSSPENDER	NA	=	NOTAUSGANG	WD	=	WANDDURCHBRUCH
DS	=	DECKENSCHLITZ	OK	=	OBERKANTE	WF	=	WERTFACH
ELT	=	ELEKTRO	RA	=	ROHRACHSE	WM	=	WASCHMASCHINE
F	=	FEUERLÖSCHEINRICHTUNG	REVI	=	REVISIONSÖFFNUNG	WS	=	WANDSCHLITZ
F30/90	=	BRANDSCHUTZANFORDERUNG	RFB	=	ROHFUSSBODEN	WU	=	WASSERUNDURCHLÄSSIG
FFB	=	FERTIGFUSSBODEN	RÖFI	=	RÖNTGENFILMBETRACHTER	WV	=	WANDVERSTÄRKUNG
			RR	=	REGENFALLROHR	ZBV	=	ZUR BESONDEREN VERWENDUNG
			RWA	=	RAUCH-WÄRME-ABZUG			

2.0 SYMBOLE IM GRUNDRISS

+0.00 / +0.00 = OKFF / OKRD

+0.00 / +0.00 = OKFF BESTAND / OKRD BESTAND

D02 / 0123 ▷ = DETAIL D02 / SIEHE PLAN ...-...-...-0123

HINWEIS: HÖHENKOTEN BEZIEHEN SICH IMMER AUF +/- 0.00 = OKFF EG; BRH UND TÜRHÖHEN BEZIEHEN SICH AUF OKFF.

2.1 TÜRNUMMERN

TÜRNUMMER XX
TÜRBLATT XX XX
SCHALLSCHUTZ XX XX
SONDERAUSST. XX

BESCHLAG / BRANDSCHUTZ

BRAND/SCHALLSCHUTZ
T30 = BRANDSCHUTZTÜR
RS = RAUCHSCHUTZTÜR
RD = RAUCHDICHT
SSK I = Rw = 27dB
SSK II = Rw = 32dB
SSK III= Rw = 37dB
SSK IV= Rw = 42dB

TÜRBLATT
HZ = HOLZTÜR
VK = VOLLKUNSTSTOFF
MG = METALL-GLAS-TÜR
GL = GLASTÜR
ST = STAHLTÜR
ED = EDELSTAHLTÜR
-- = KEIN TÜRBLATT

XXX / XXX = TÜRBREITE ROHBAU / TÜRHÖHE ROH AB OKFF

GLASAUSSCHNITT

BESCHLAG
DR = DRÜCKER
KN = KNAUF
-- = OHNE BESCHLAG
WC = WC-BESCHLAG

SONDERAUSSTATTUNG
OTS = OBENTÜRSCHLIESSER
PIN = TASTENFELD
NA = NOTAUSGANG
TSR = SCHLIESSUNG Ü. RAUCHM.
AUTO = AUTOMATIKANTRIEB
US = UNTERSCHNITT
FTS = FLUCHTTÜRSTEUERUNG

3.0 SYMBOLE IN SCHNITT UND ANSICHT

±0.00 = OBERKANTE ROHBAU bzw. UNTERKANTE ROHBAU

-0.15 = OBERKANTE AUSBAU bzw. UNTERKANTE AUSBAU

4.0 SCHRAFFUREN

Brandschutzdefinitionen nach BS-Konzept:

F0 F30 F90 Brand-wand Treppen-raumwand

- STAHLBETON
- MAUERWERK
- MW NACHTRÄGLICH
- GIPSKARTON

BESTAND
NEU ALLG.
STAHLBETON
BETON UNBEWEHRT
TROCKENBAU ALLG:
VORSATZ-SCHALE

5.0 DECKENHÖHEN

LH	XX	IH	XX
FB	XX	AD	XX

IH INSTALLATIONSHÖHE
AD ABGEHÄNGTE DECKE
LH RAUMHÖHE
FB FUSSBODENAUFBAU

DECKENVERSPRUNG

6.0 SYMBOLE IM GRUNDRISS (SANITÄR)

- HANDWASCHBECKEN
- WASCHTISCH
- ÄRZTE-WASCHTISCH MIT ARMHEBEL-ARMATUR
- WC-BECKEN
- AUSGUSSBECKEN
- AUSGUSSBECKEN MIT DESINF.-DOSIERGERÄT
- BODENABLAUF
- STECKBECKENSPÜLER
- PAPIERHANDTUCHSPENDER UND ABWURFKORB

BESTANDSMÖBLIERUNG
DARSTELLUNG **OHNE** FÜLLFLÄCHEN

NEUE MÖBLIERUNG
DARSTELLUNG **MIT** FÜLLFLÄCHEN

7.0 SYMBOLE IM DECKENSPIEGEL

- ZULUFT
- ABLUFT
- BRANDMELDER
- PERSONENMELDER
- KAMERA
- LAUTSPRECHER
- FLUCHTWEGLEUCHTE
- LEUCHTE ...
- LANGFELDLEUCHTE ...
- RASTERLEUCHTE ...
- WANDLEUCHTE ...
- (P) PENDELLEUCHTE
- (E) EINBAU
- (A) AUFBAU
- (D) DOWNLIGHT

Planindex	ÄNDERUNGEN / ERGÄNZUNGEN:	NAME:	DATUM:
06	Anpassung Porenbetonstein in Gebäudeecke, Böschungsgrube, Ergänzung Ringerder gem. TGA	KEn	14.09.2026
05	Anpassung Darstellung Anpassung Dämmung Erdreich	KEn	30.07.2026
04	Anpassung Darstellung Neubau/Bestand (Neues rot), Ergänzung HSN Gebäudeecke	KEn	23.07.2026
03	Anpassug Fenstergröße u. Position EG, Höhenkorrektur BRK, Anpassung Maßketten, Abhangdecke außen	KEn	01.07.2026
02	Anpassung Fensterprofil, Fensterbank und Brüstungskanal, Beschriftung Detailbenennung	KEn	01.06.2026
01	Anpassung Profilbreiten Fenster, Beschriftung und Bemaßung, Anpassung UK Trockenbau	KEn	22.05.2026

Bauherr / Maßnahme:

Burghof-Klinik GmbH
Fachkrankenhaus für Psychiatrie, Psychotherapie und Psychosomatik
Virchowstraße 5
31737 Rinteln

2.BA
Vorbereitung der Standortkonzentration von Aerzen nach Rinteln

Entwurfsverfasser:

GS P Architekten GmbH & Co. KG
Am Speicher XI Segment 6
28217 Bremen
T (0421) 20 36 4 - 0
F (0421) 20 36 4 - 28
www.architekten-gsp.de
info@architekten-gsp.de

Liegenschaft /Adresse:
Virchowstraße 5
31737 Rinteln

LGNr.: 002-78-11

Planinhalt / Geschoss:
Fassadenschnitt
FSN_01_, FSN-01 Nordflügel, Ansicht Süd

Gebäude / Bauwerk / Bauteil / Trakt / Objekt:
Nordflügel, Ansicht Süd

Geb.-Nr.:

Planungsstufe / Leistungsphase:
Ausführungsplanung

Gezeichnet:	Maßstab:	Blatt-Gr.:	Plan-Nr.:	Datum:
KEn	1:20	DIN A0 ÜL	196_5_ARCH_	14.09.2026
Bearbeiter:	CAD-Projektdaten: 196 RIN PSY			Status: AFU-Bau

Datum/Unterschrift Projektleitung

FREIGABE BAUHERR:

Datum/Unterschrift