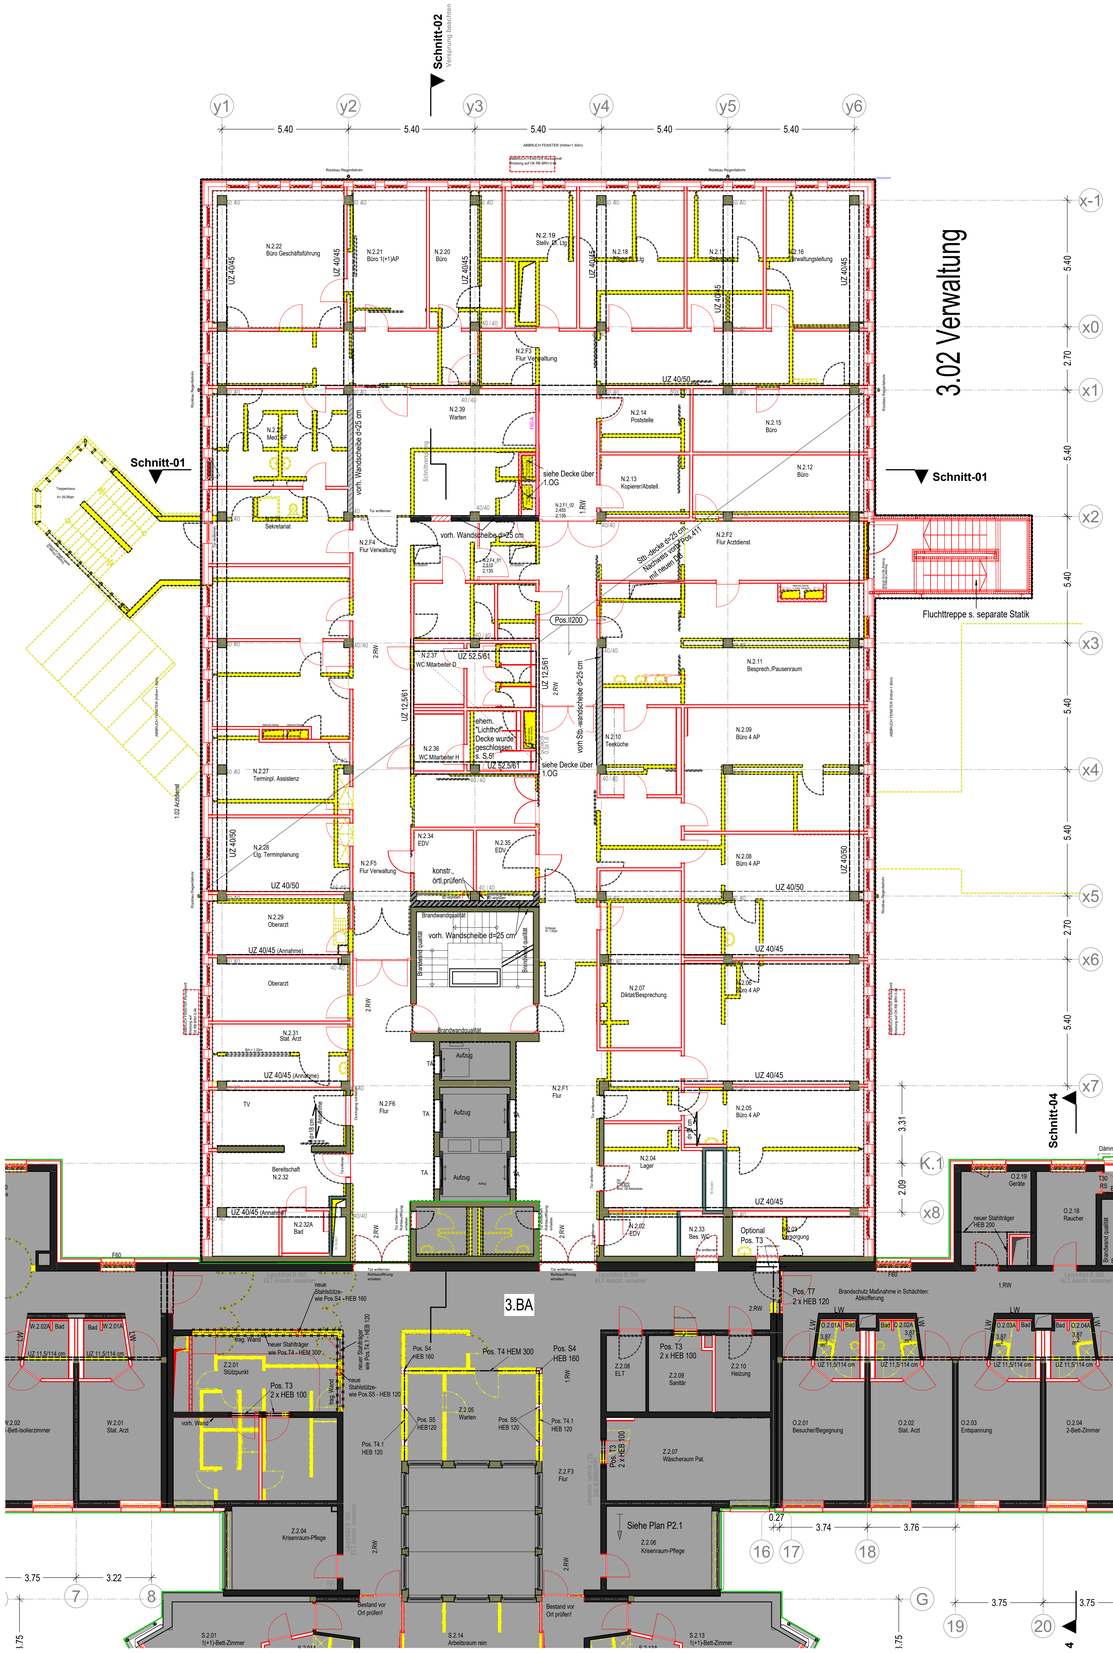

Schnitt-02
Vorsprung beachten
y1
y2
y3
y4
y5
y6
5.40
x-1
x0
x1
x2
x3
x4
x5
x6
x7
x8
2.70
5.40
3.02 Verwaltung
Schnitt-01
Schnitt-01
Schnitt-04
Schnitt-06
Schnitt-07
Schnitt-03
N.2.22 Büro Geschäftsführung
N.2.21 Büro 1(+1)AP
N.2.20 Büro
N.2.19 Stelly. GF 1&2
N.2.18
N.2.17
N.2.16 Verwaltungsleitung
N.2.F2 Flur Verwaltung
N.2.39 Warten
N.2.14 Poststelle
N.2.15 Büro
N.2.13 Kopierer/Abstell.
N.2.12 Büro
N.2.F4 Flur Verwaltung
N.2.F2 Flur Arztdienst
N.2.37 WC Mitarbeiter D
N.2.11 Besprech./Pausenraum
N.2.36 WC Mitarbeiter H
N.2.10 Teeküche
N.2.09 Büro 4 AP
N.2.27 Terminpl. Assistenz
N.2.34 EDV
N.2.35 EDV
N.2.08 Büro 4 AP
N.2.28 Tg Terminplanung
N.2.F5 Flur Verwaltung
N.2.07 Diktat/Besprechung
N.2.29 Oberarzt
N.2.06 Büro 4 AP
N.2.31 Stat. Arzt
N.2.F1 Flur
N.2.F6 Flur
N.2.04 Lager
N.2.05 Büro 4 AP
N.2.02 EDV
N.2.33 Bes. WC
N.2.32A Bad
Bereitschaft N.2.32
Pos.II200
Fluchttreppe s. separate Statik
Dämmung auf Außenkante ehem. Balkonbrüstung
Wintergarten
3.BA
Siehe Plan P2.1
Z.2.01 Stützpunkt
Z.2.04 Krisenraum-Pflege
Z.2.05 Warten
Z.2.06 Krisenraum-Pflege
Z.2.07 Wäscheraum Pat.
Z.2.08 ELT
Z.2.09 Sanitär
Z.2.10 Heizung
Z.F3 Flur
O.2.01 Besucher/Begegnung
O.2.02 Stat. Arzt
O.2.03 Entspannung
O.2.04 2-Bett-Zimmer
O.2.05 2-Bett-Zimmer
O.2.06 2-Bett-Zimmer
O.2.07 2-Bett-Zimmer
O.2.08 2-Bett-Zimmer
O.2.09 2-Bett-Zimmer
O.2.10 2-Bett-Zimmer
O.2.11 1(+1)-Bett-Zimmer
O.2.12 Multifunktionsraum
O.2.13 Fernsehzimmer
O.2.14 1(+1)-Bett-Zimmer
O.2.15 Abstell./Verb.
O.2.16 Lounge
O.2.17 Entspannung
O.2.18 Raucher
O.2.19 Geräte
O.2.F1 Flur
O.2.F2
S.2.01 1(+1)-Bett-Zimmer
S.2.13 1(+1)-Bett-Zimmer
S.2.14 Arbeitsraum rein
Pos. T4 HEM 300
Pos. T7 2 x HEB 120
Pos. T3 2 x HEB 100
Pos. T8 HEB 240
Pos. T9 HEB 240
Pos. S1 HEB 140
Pos. S4 HEB 160
Pos. S5 HEB 120
Pos. T4.1 HEB 120
Pos. T3 2 x HEB 100
Brandschutz Maßnahme in Schächten: Abkofferung
Brandschutz Maßnahme in Schächten: Horizontale Schottung/Verkleidung
Brandschutz Maßnahme in Klärung: Horizontale Schottung/Verkleidung
Abschottung Brandschutzklappe
Schottung
Brandwand qualifiziert
Treppenhaus
Aufzug
TA
TV
Brandwandquelle
Brandwandquelle
Brandwandquelle